


# BOVENZEESCHELDE RO Dijkwerken Wichelen centrum

## DWARSPROFIELEN 17 t.e.m. 24

### PLAN VOOR AANBESTEDING


#### LEGENDE

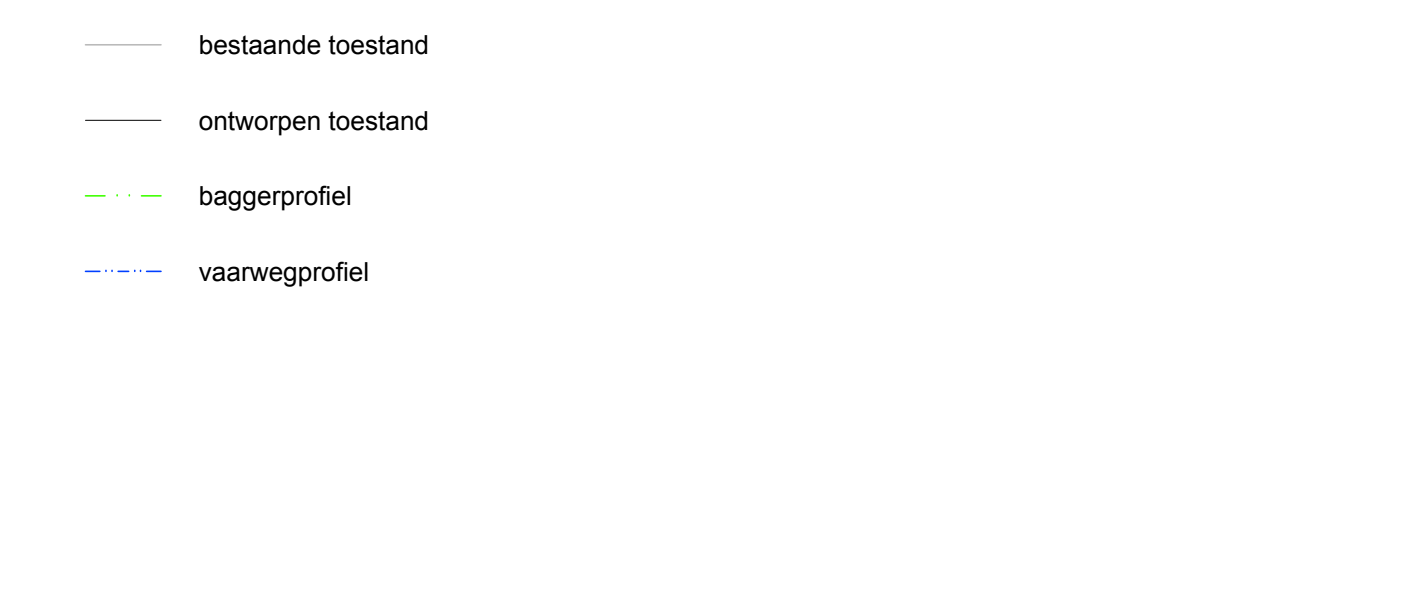


#### REFERENTIETEKENINGEN

- baggerprofiel: BP\_V09.shp
- vaarwegprofiel: V3\_V09.shp
- bathymetrie: h4672\_SK\_W01\_S01\_M8\_300\_extract\_thv\_Wichelen\_Centrum.txt
- topografie: 002 Dijkwerken zeeschelde-07102.dwg
- Zie plan C4-9433-A02 en A03 voor de locatie van de dwarsprofielen.


Dwarsprofiel 17  
Afstand op de as: 700.00m  
Horizontale schaal: 1/250  
Verticale schaal: 1/250  
Referentievlak: -5.00m (T.A.W.)

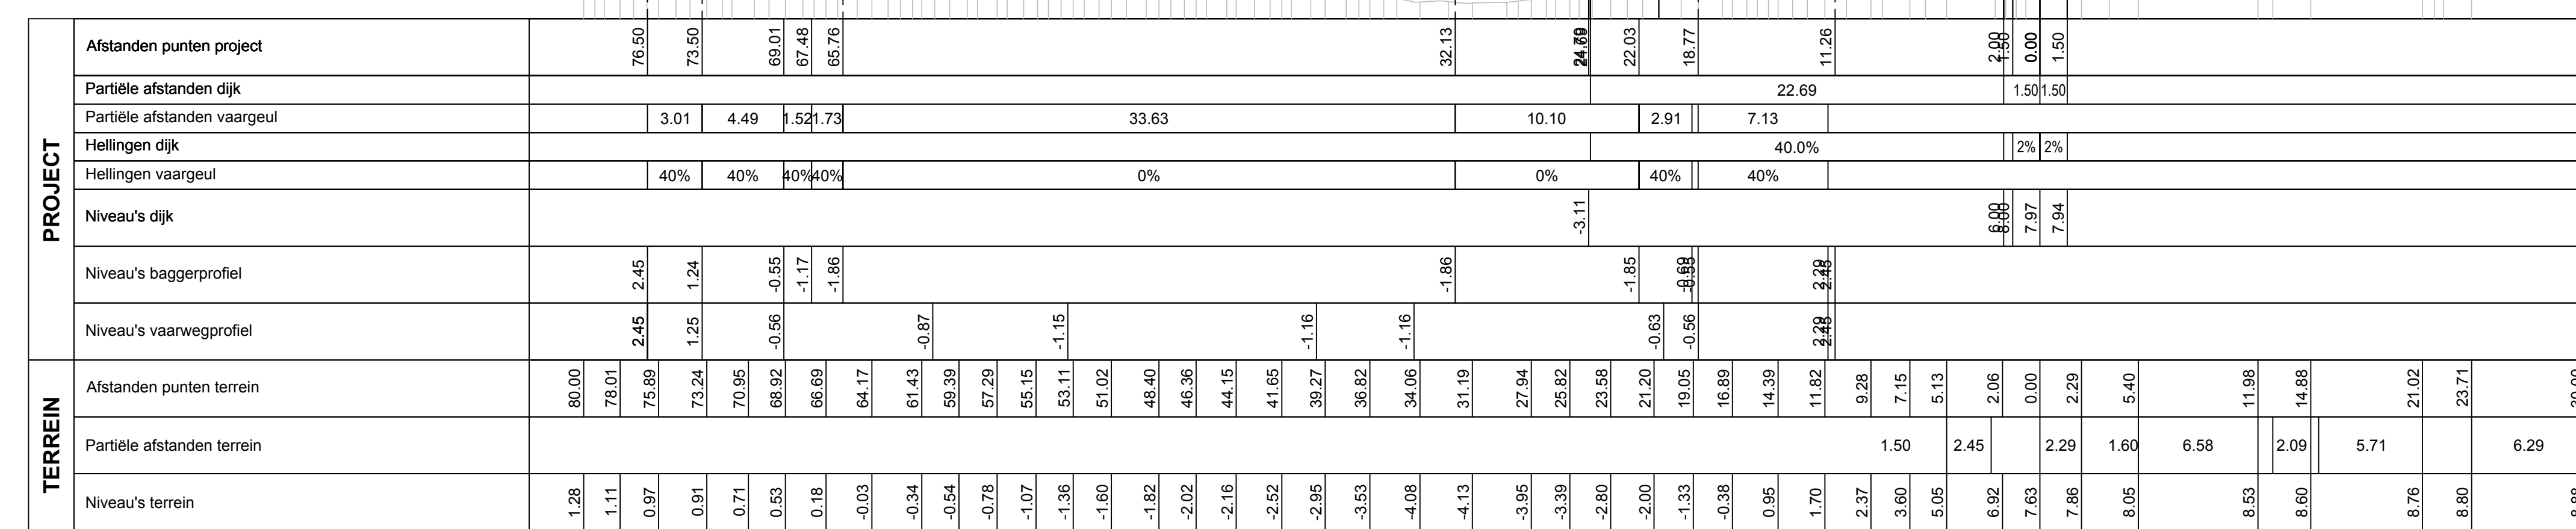


Dwarsprofiel 18 (f.h.v. woning Scheldehoek 2)  
Afstand op de as: 742.00m  
Horizontale schaal: 1/250  
Verticale schaal: 1/250  
Referentievlak: -5.00m (T.A.W.)

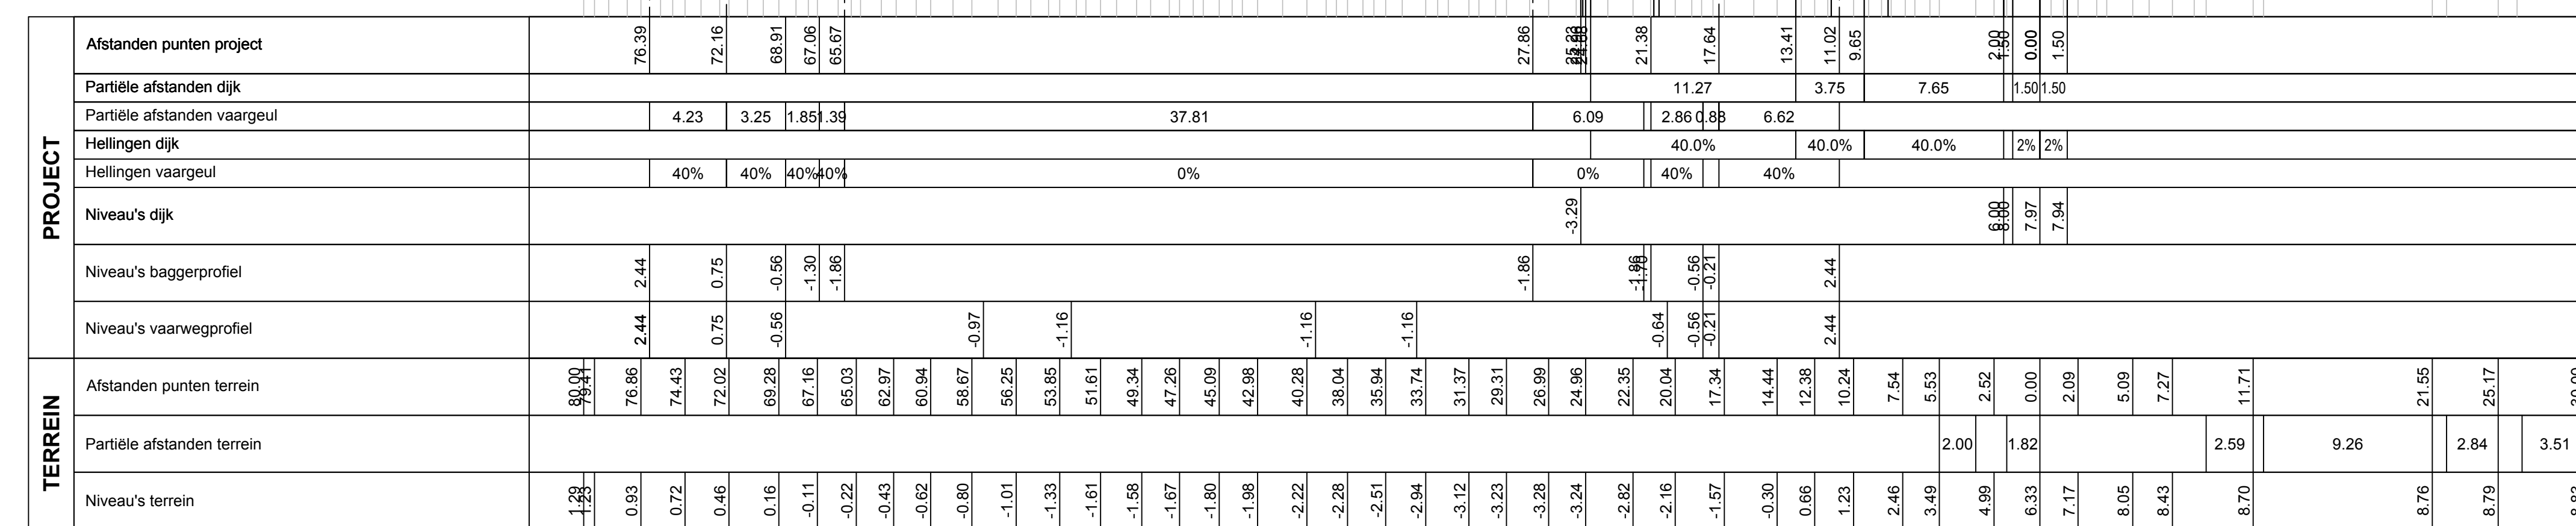


Dwarsprofiel 19  
Afstand op de as: 800.00m  
Horizontale schaal: 1/250  
Verticale schaal: 1/250  
Referentievlak: -5.00m (T.A.W.)

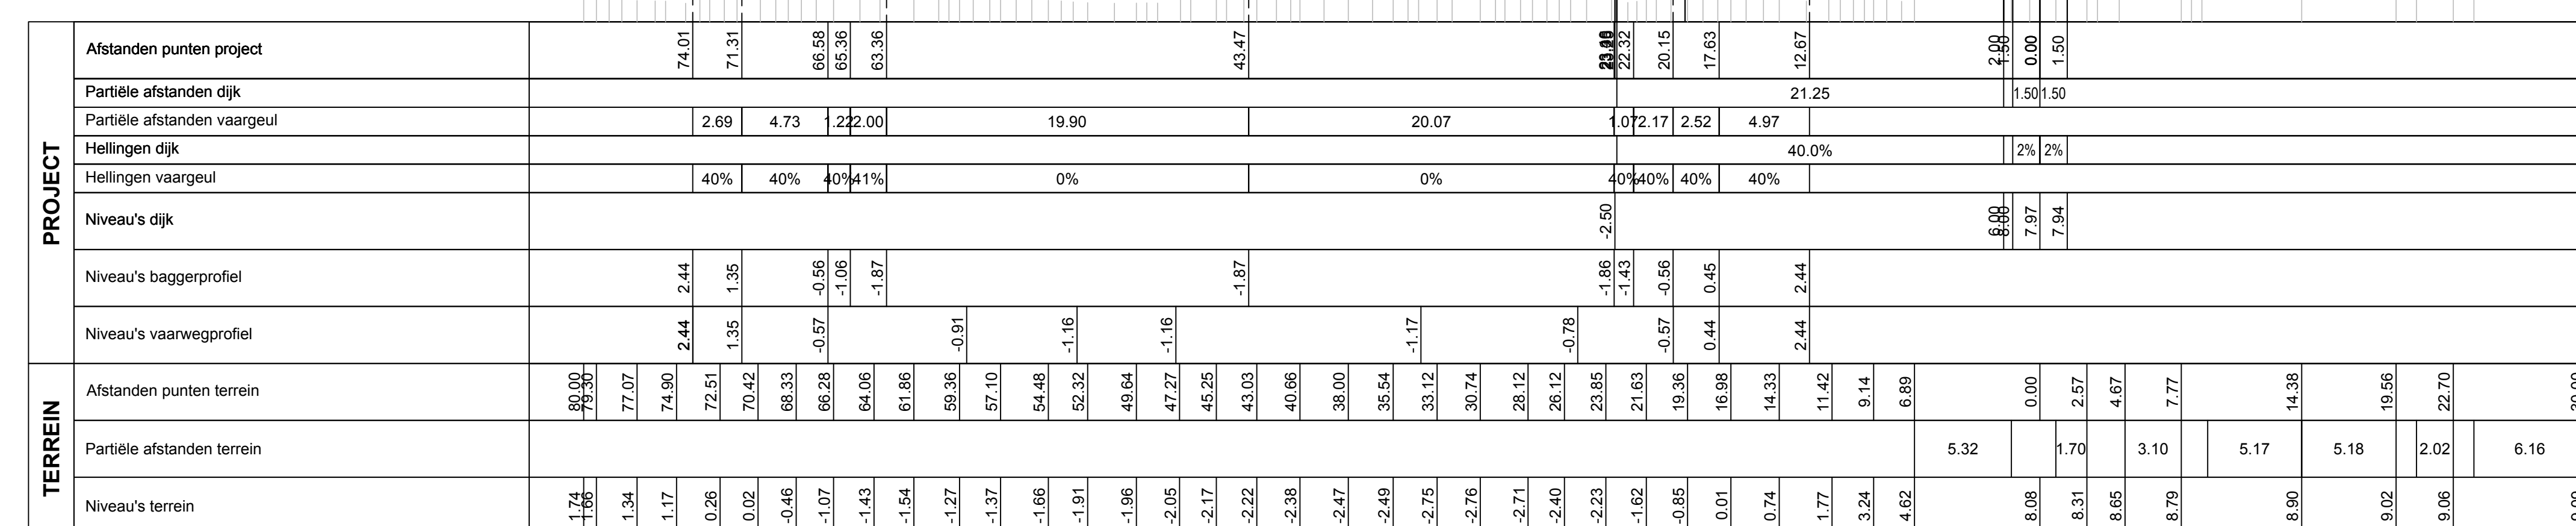


Dwarsprofiel 20  
Afstand op de as: 850.00m  
Horizontale schaal: 1/250  
Verticale schaal: 1/250  
Referentievlak: -5.00m (T.A.W.)

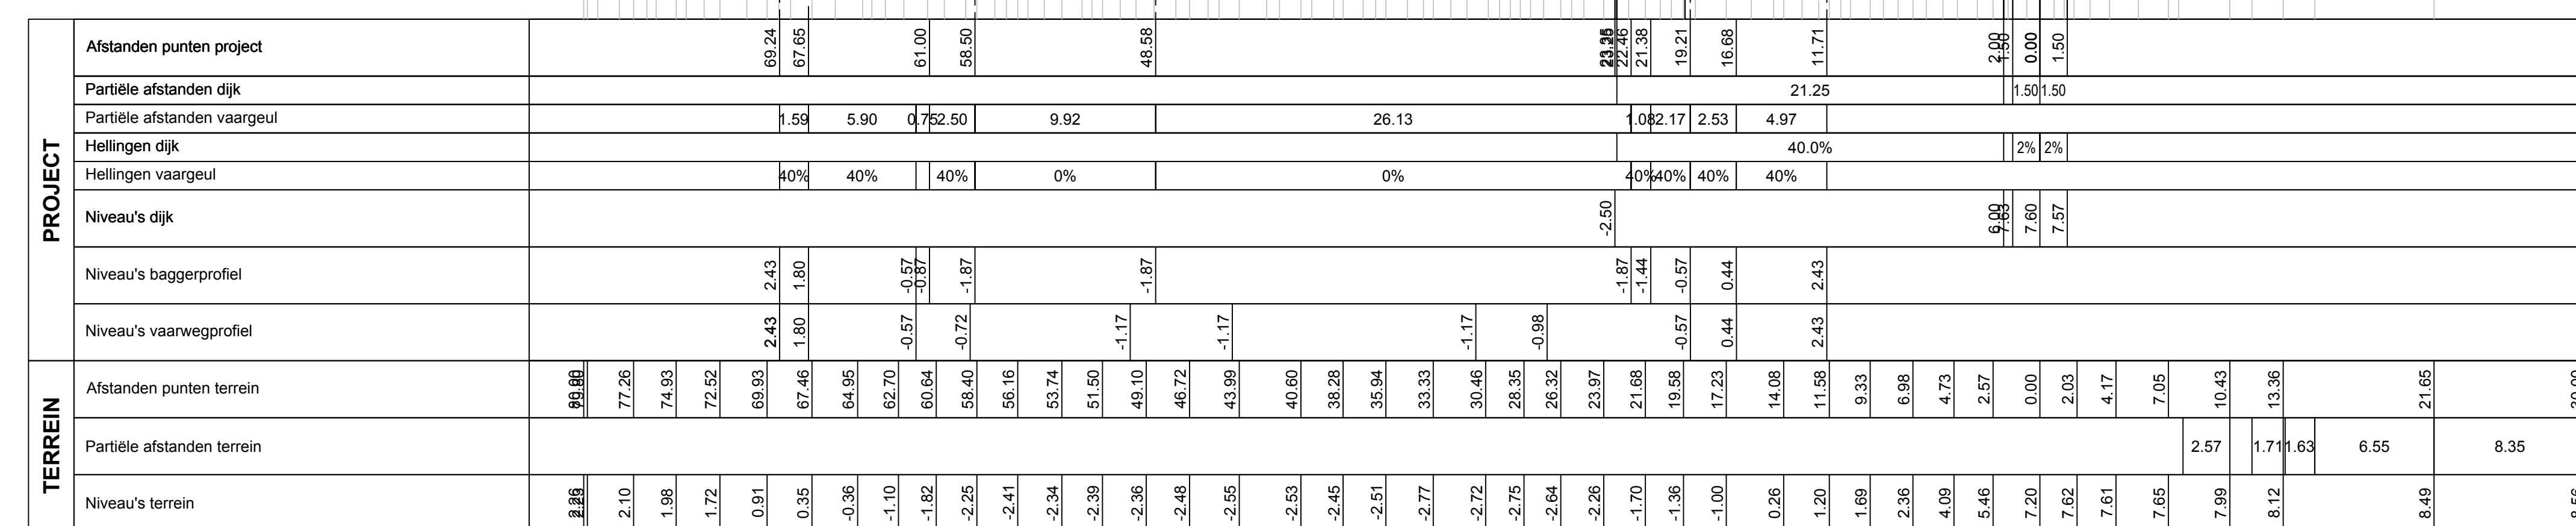


Dwarsprofiel 21  
Afstand op de as: 900.00m  
Horizontale schaal: 1/250  
Verticale schaal: 1/250  
Referentievlak: -5.00m (T.A.W.)

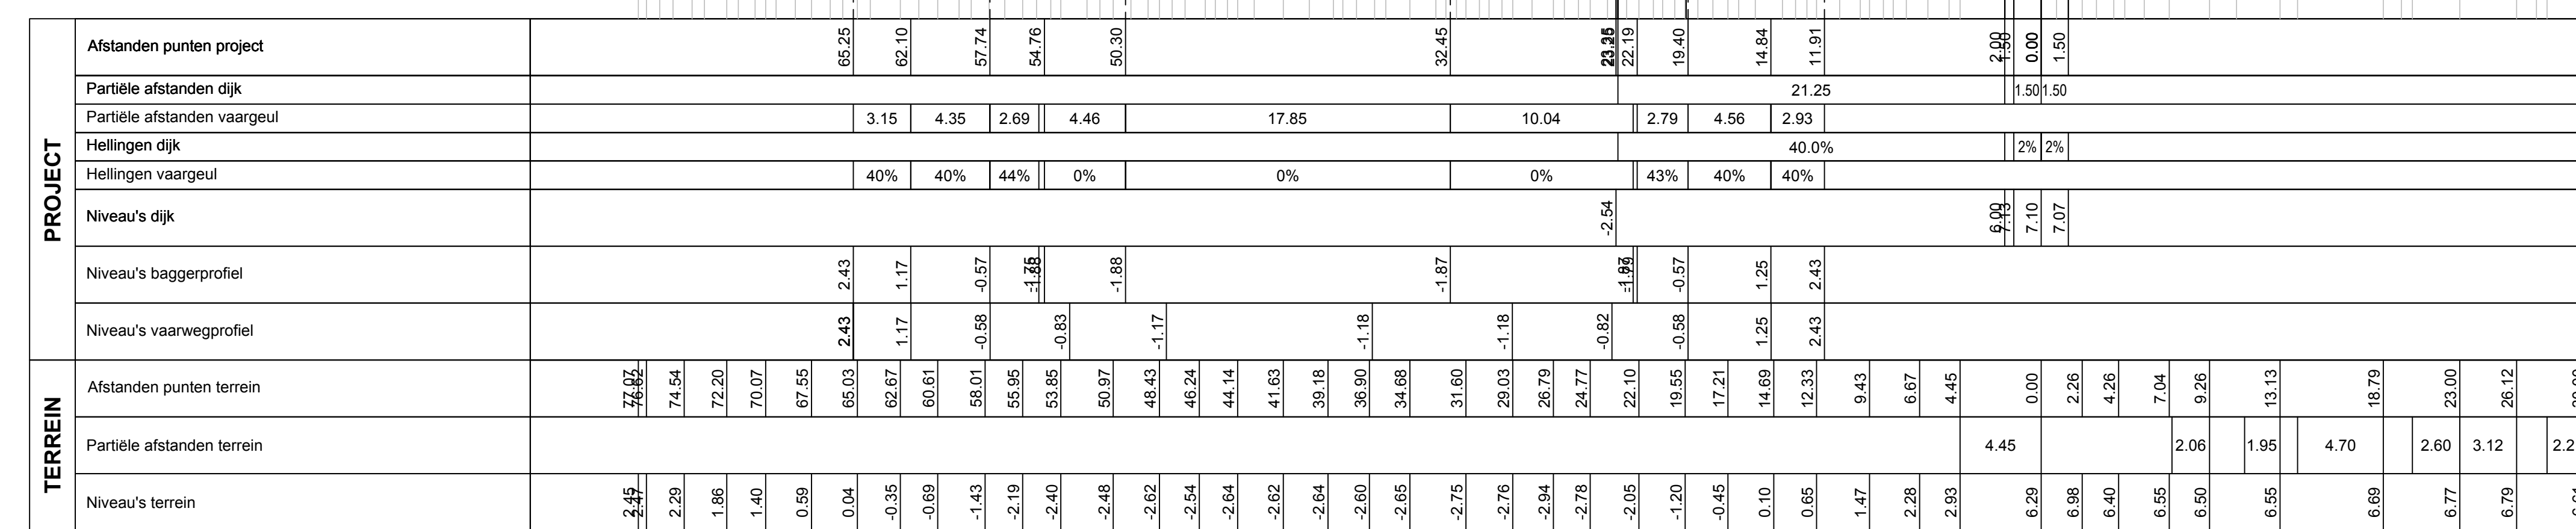

Dwarsprofiel 22  
Afstand op de as: 950.00m  
Horizontale schaal: 1/250  
Verticale schaal: 1/250  
Referentievlak: -5.00m (T.A.W.)

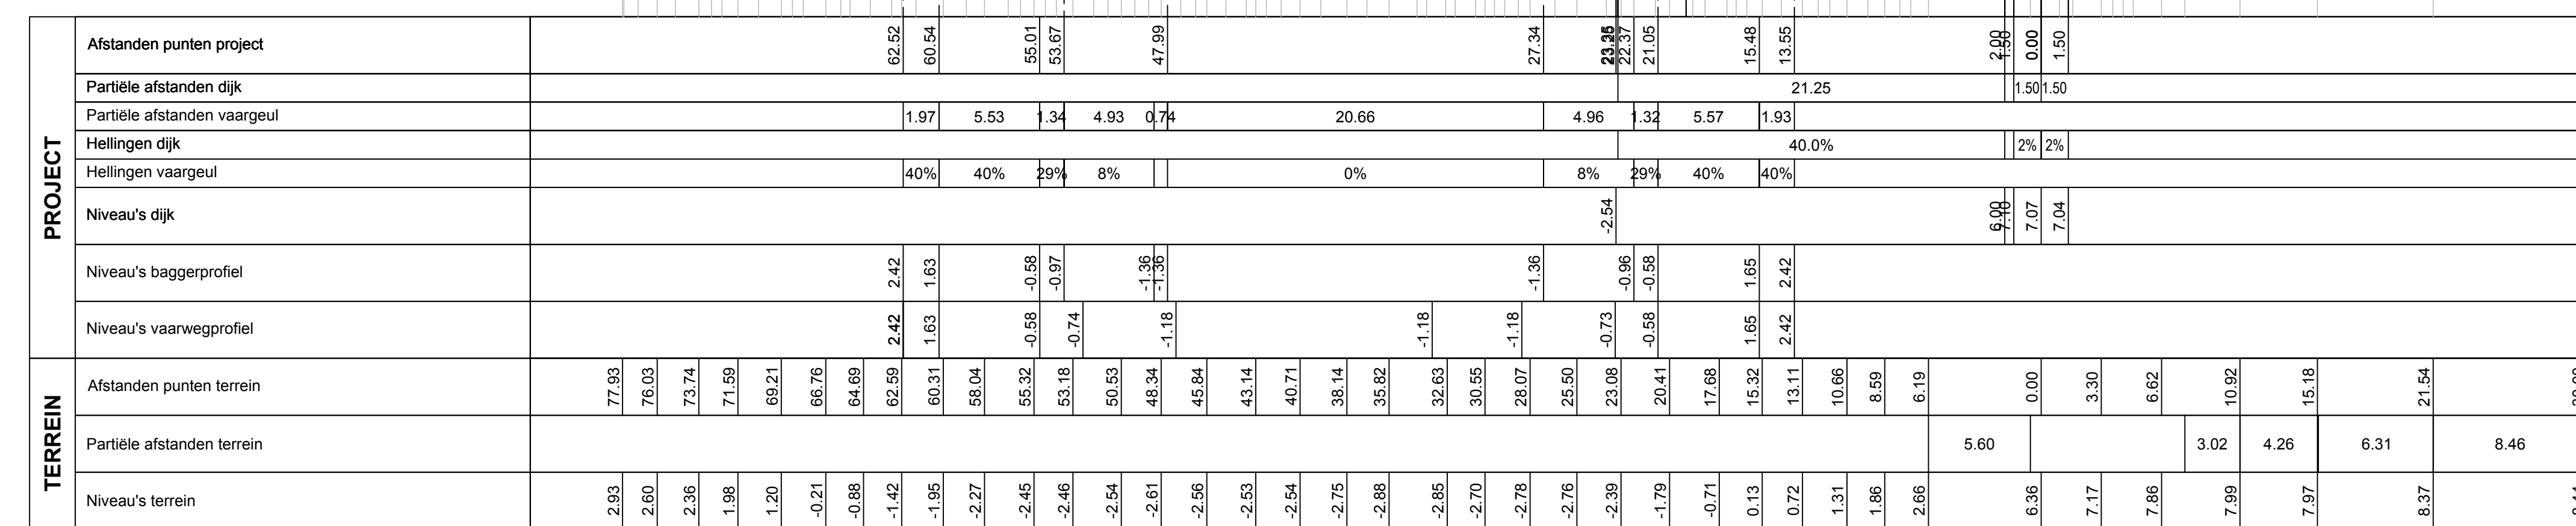

Dwarsprofiel 23  
Afstand op de as: 1000.00m  
Horizontale schaal: 1/250  
Verticale schaal: 1/250  
Referentievlak: -5.00m (T.A.W.)

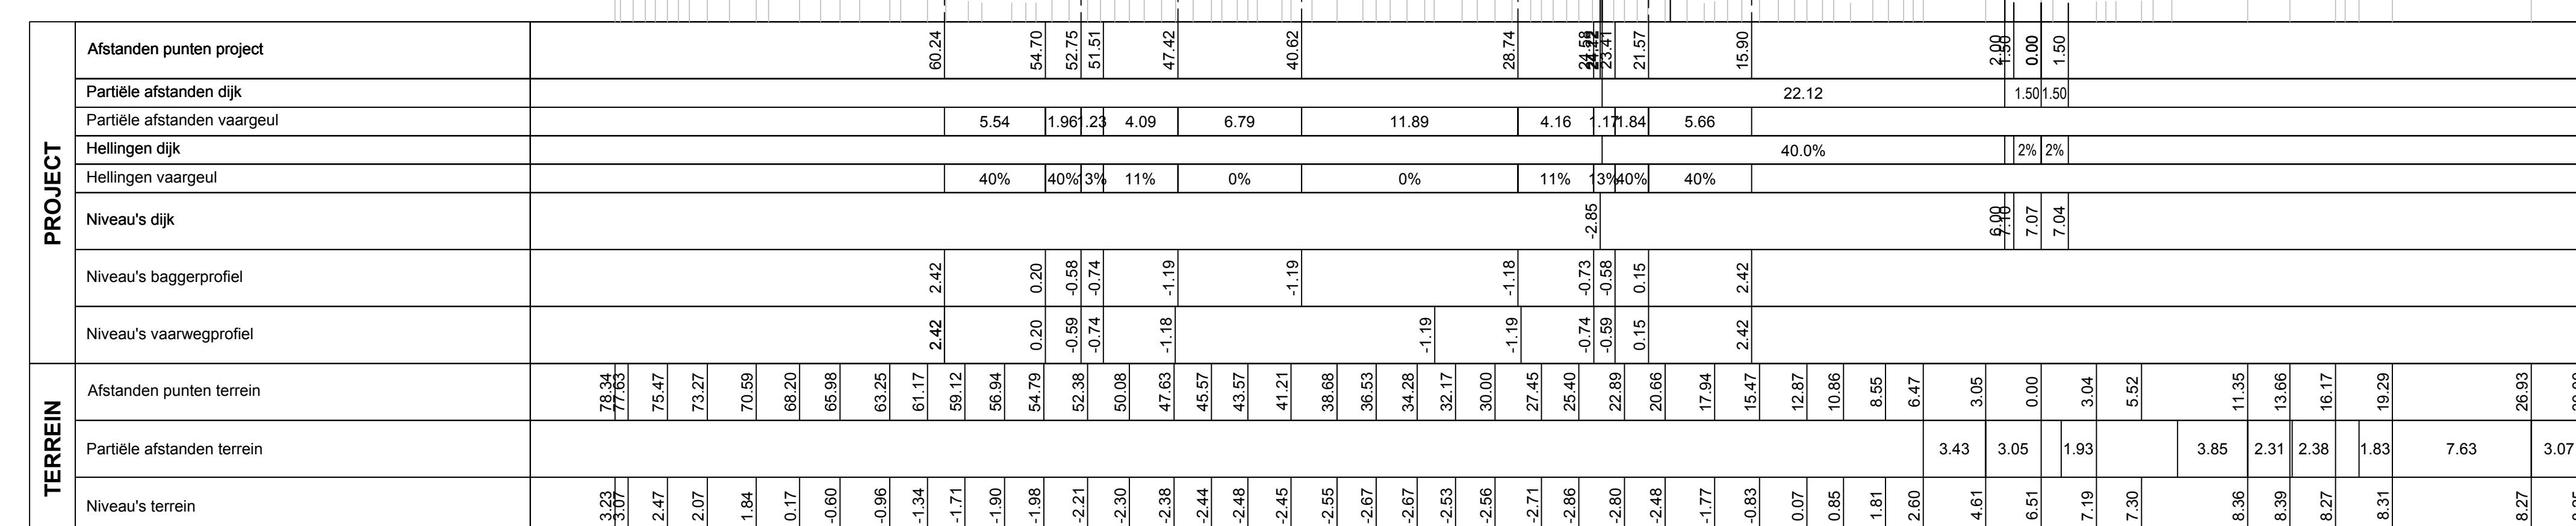

Dwarsprofiel 24  
Afstand op de as: 1050.00m  
Horizontale schaal: 1/250  
Verticale schaal: 1/250  
Referentievlak: -5.00m (T.A.W.)

