

OPGEMAAKT DOOR:



Raadgevende Ingenieurs
Studiebureau voor bouwkunde

Slachthuisstraat 71
BE-9100 SINT-NIKLAAS
W: www.sbe.be
E: info@sbe.be
T: +32 (0)3 777 95 19
F: +32 (0)3 777 98 79



Waterwegen en Zeekanaal NV
weg van water

Afdeling ZEESCHELDE

LANGE KIEVITSTR. 111-113 BUS 44 2018-ANTWERPEN
TEL: 03 224 67 11 - FAX: 03 224 67 05 E-MAIL: zeeschelde@wvz.be

C4-9433-A23 -

Opgemaakt door de ondergetekende ingenieur

Antwerpen: .../.../...

ir. Maarten Jans

Voorgesteld door de ondergetekende ingenieur,
celhoofd investeringen.

ir. Hans De Preter

Goedgekeurd om gevoegd te worden bij
het bestek nummer: 168/15/85

in naam van Waterwegen en Zeekanaal nv.
Het afdelingshoofd van de afdeling Zeeschelde.

ir. Wim Dauwe

Projectnummer S.B.E.: 11167

Index Datum

a 20-10-15 eerste versie

b

c

d

Getekend: Nagezien:

CKE JHI

Aantal plannen: zie plannenlijst


Breedte: 840mm lengte: 1260mm

BOVENZEESCHELDE RO

Dijkwerken Wichelen centrum


FASERINGSPLAN

PLAN VOOR AANBESTEDING

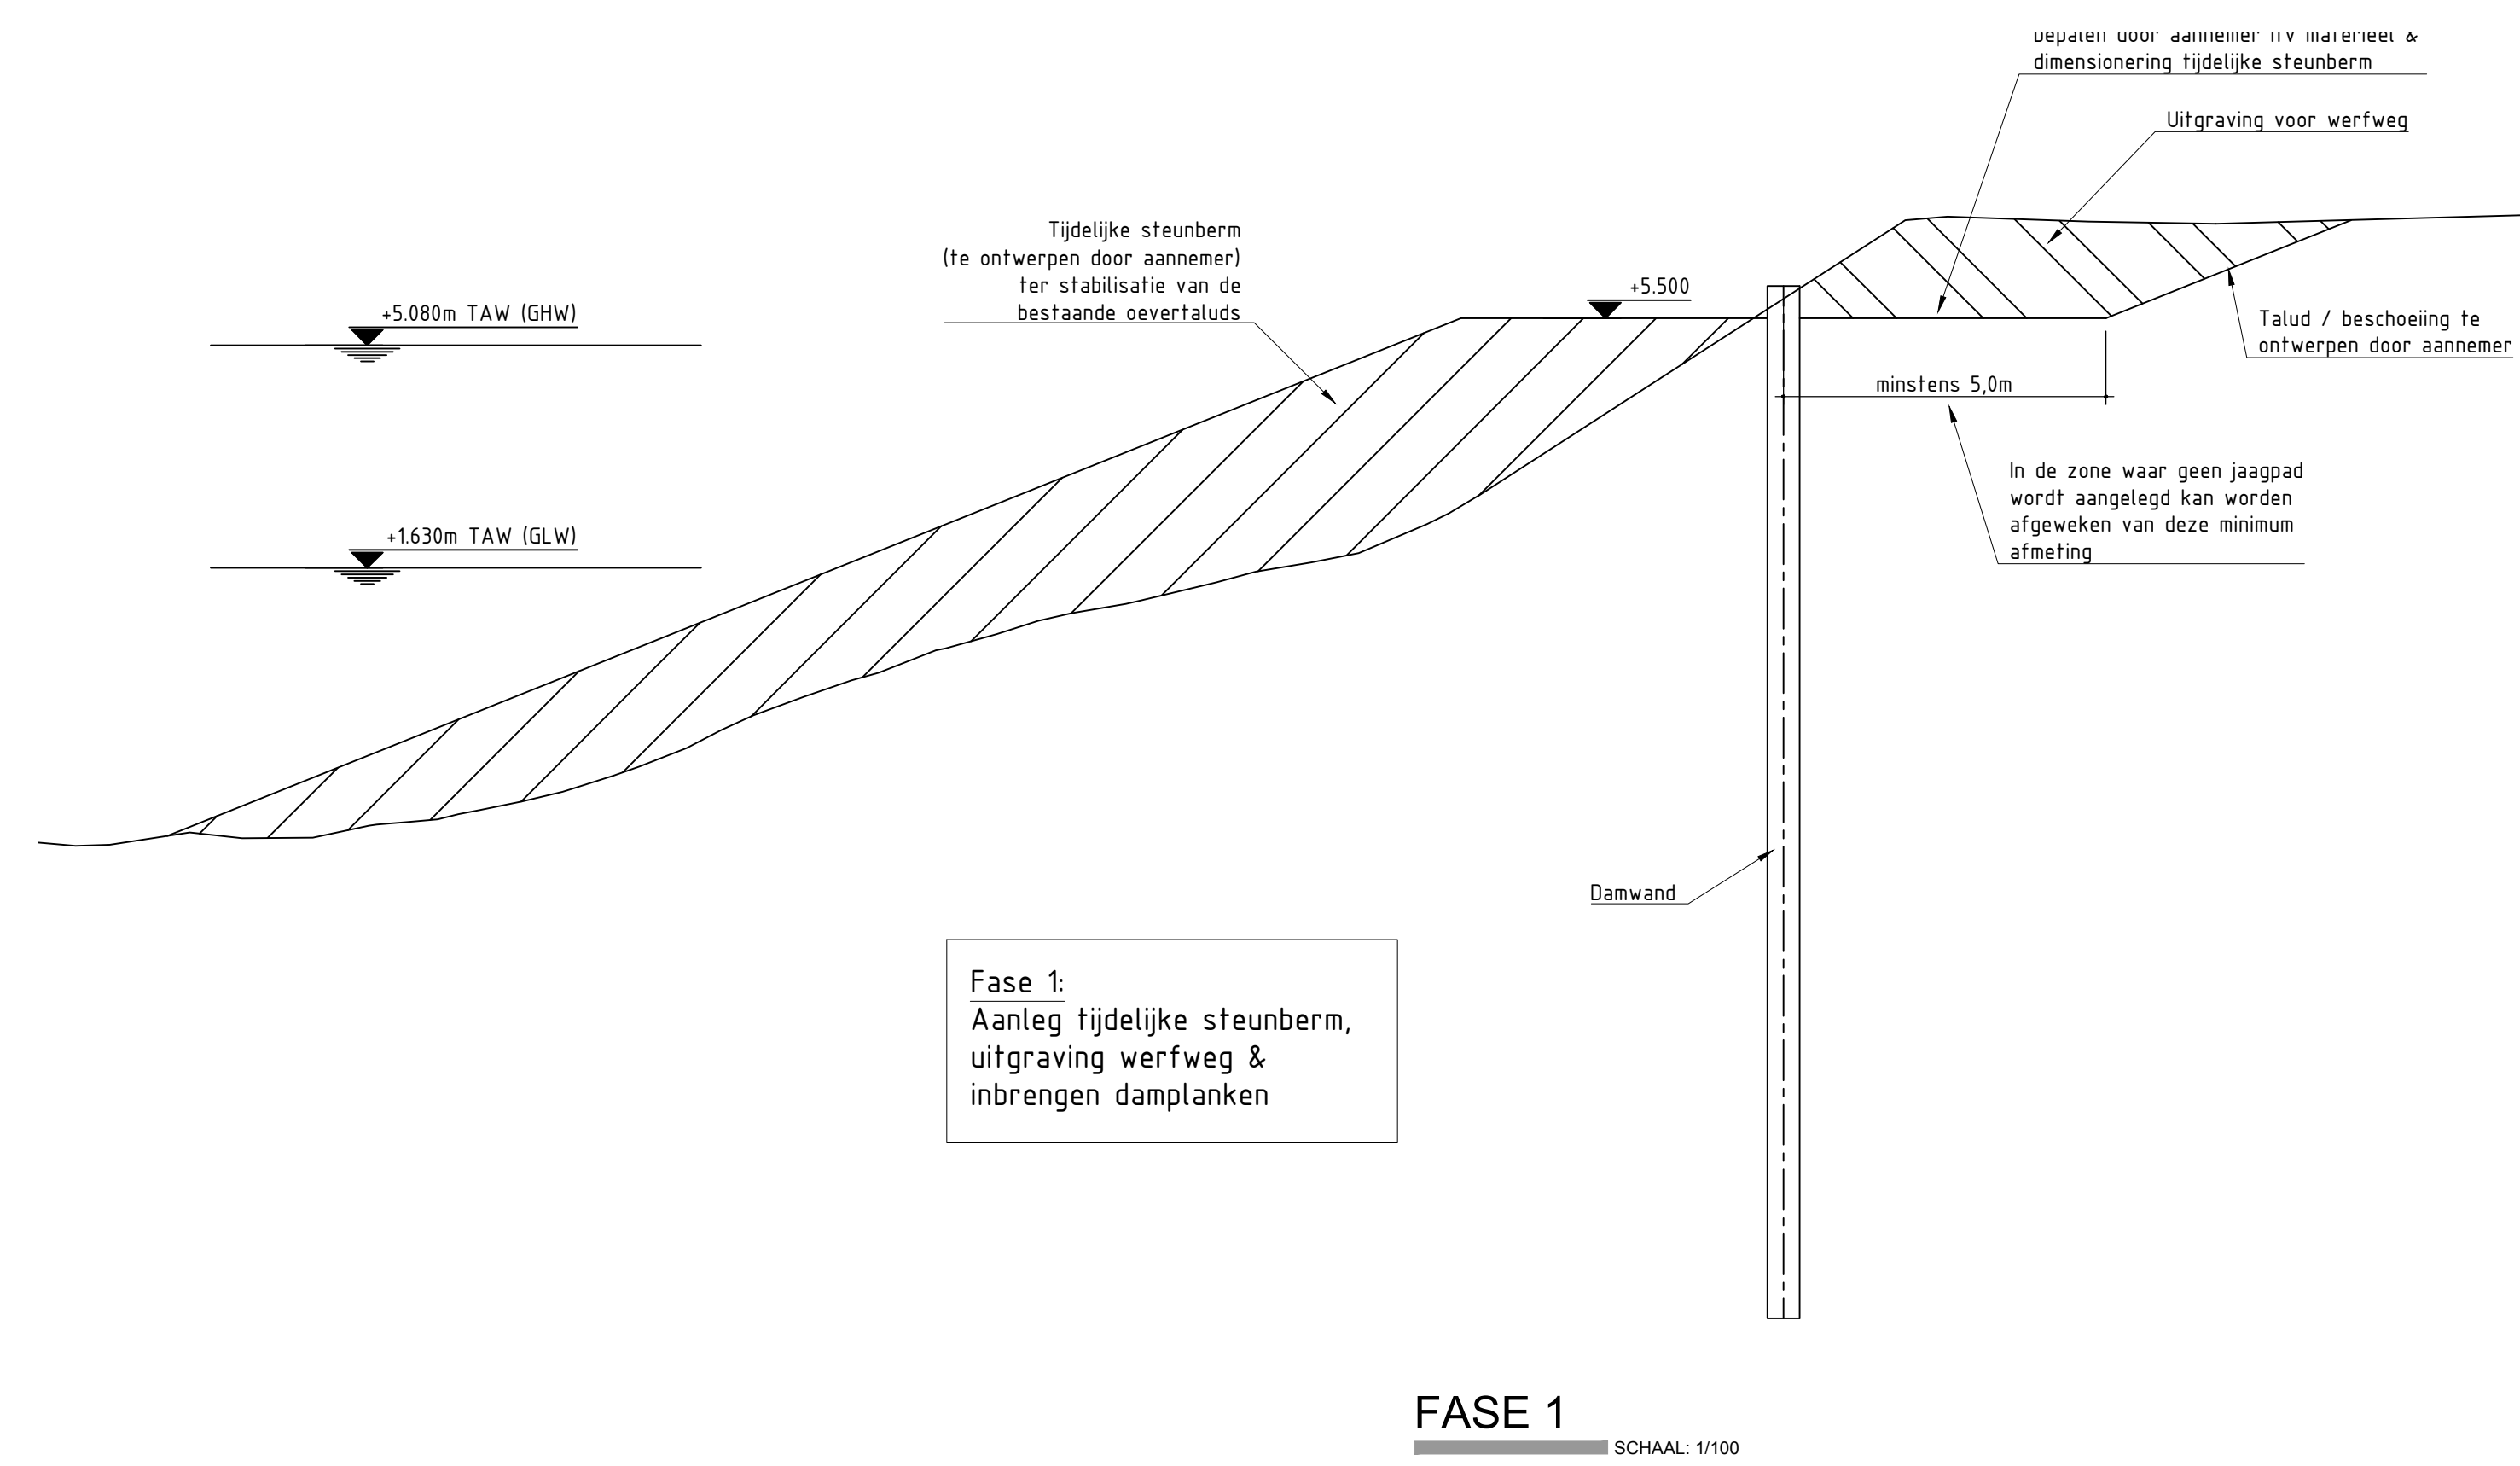


Fase 1:
Aanleg tijdelijke steunberm,
uitgraving werfweg &
inbrengen damplanken

FASE 1
SCHAAL: 1/100

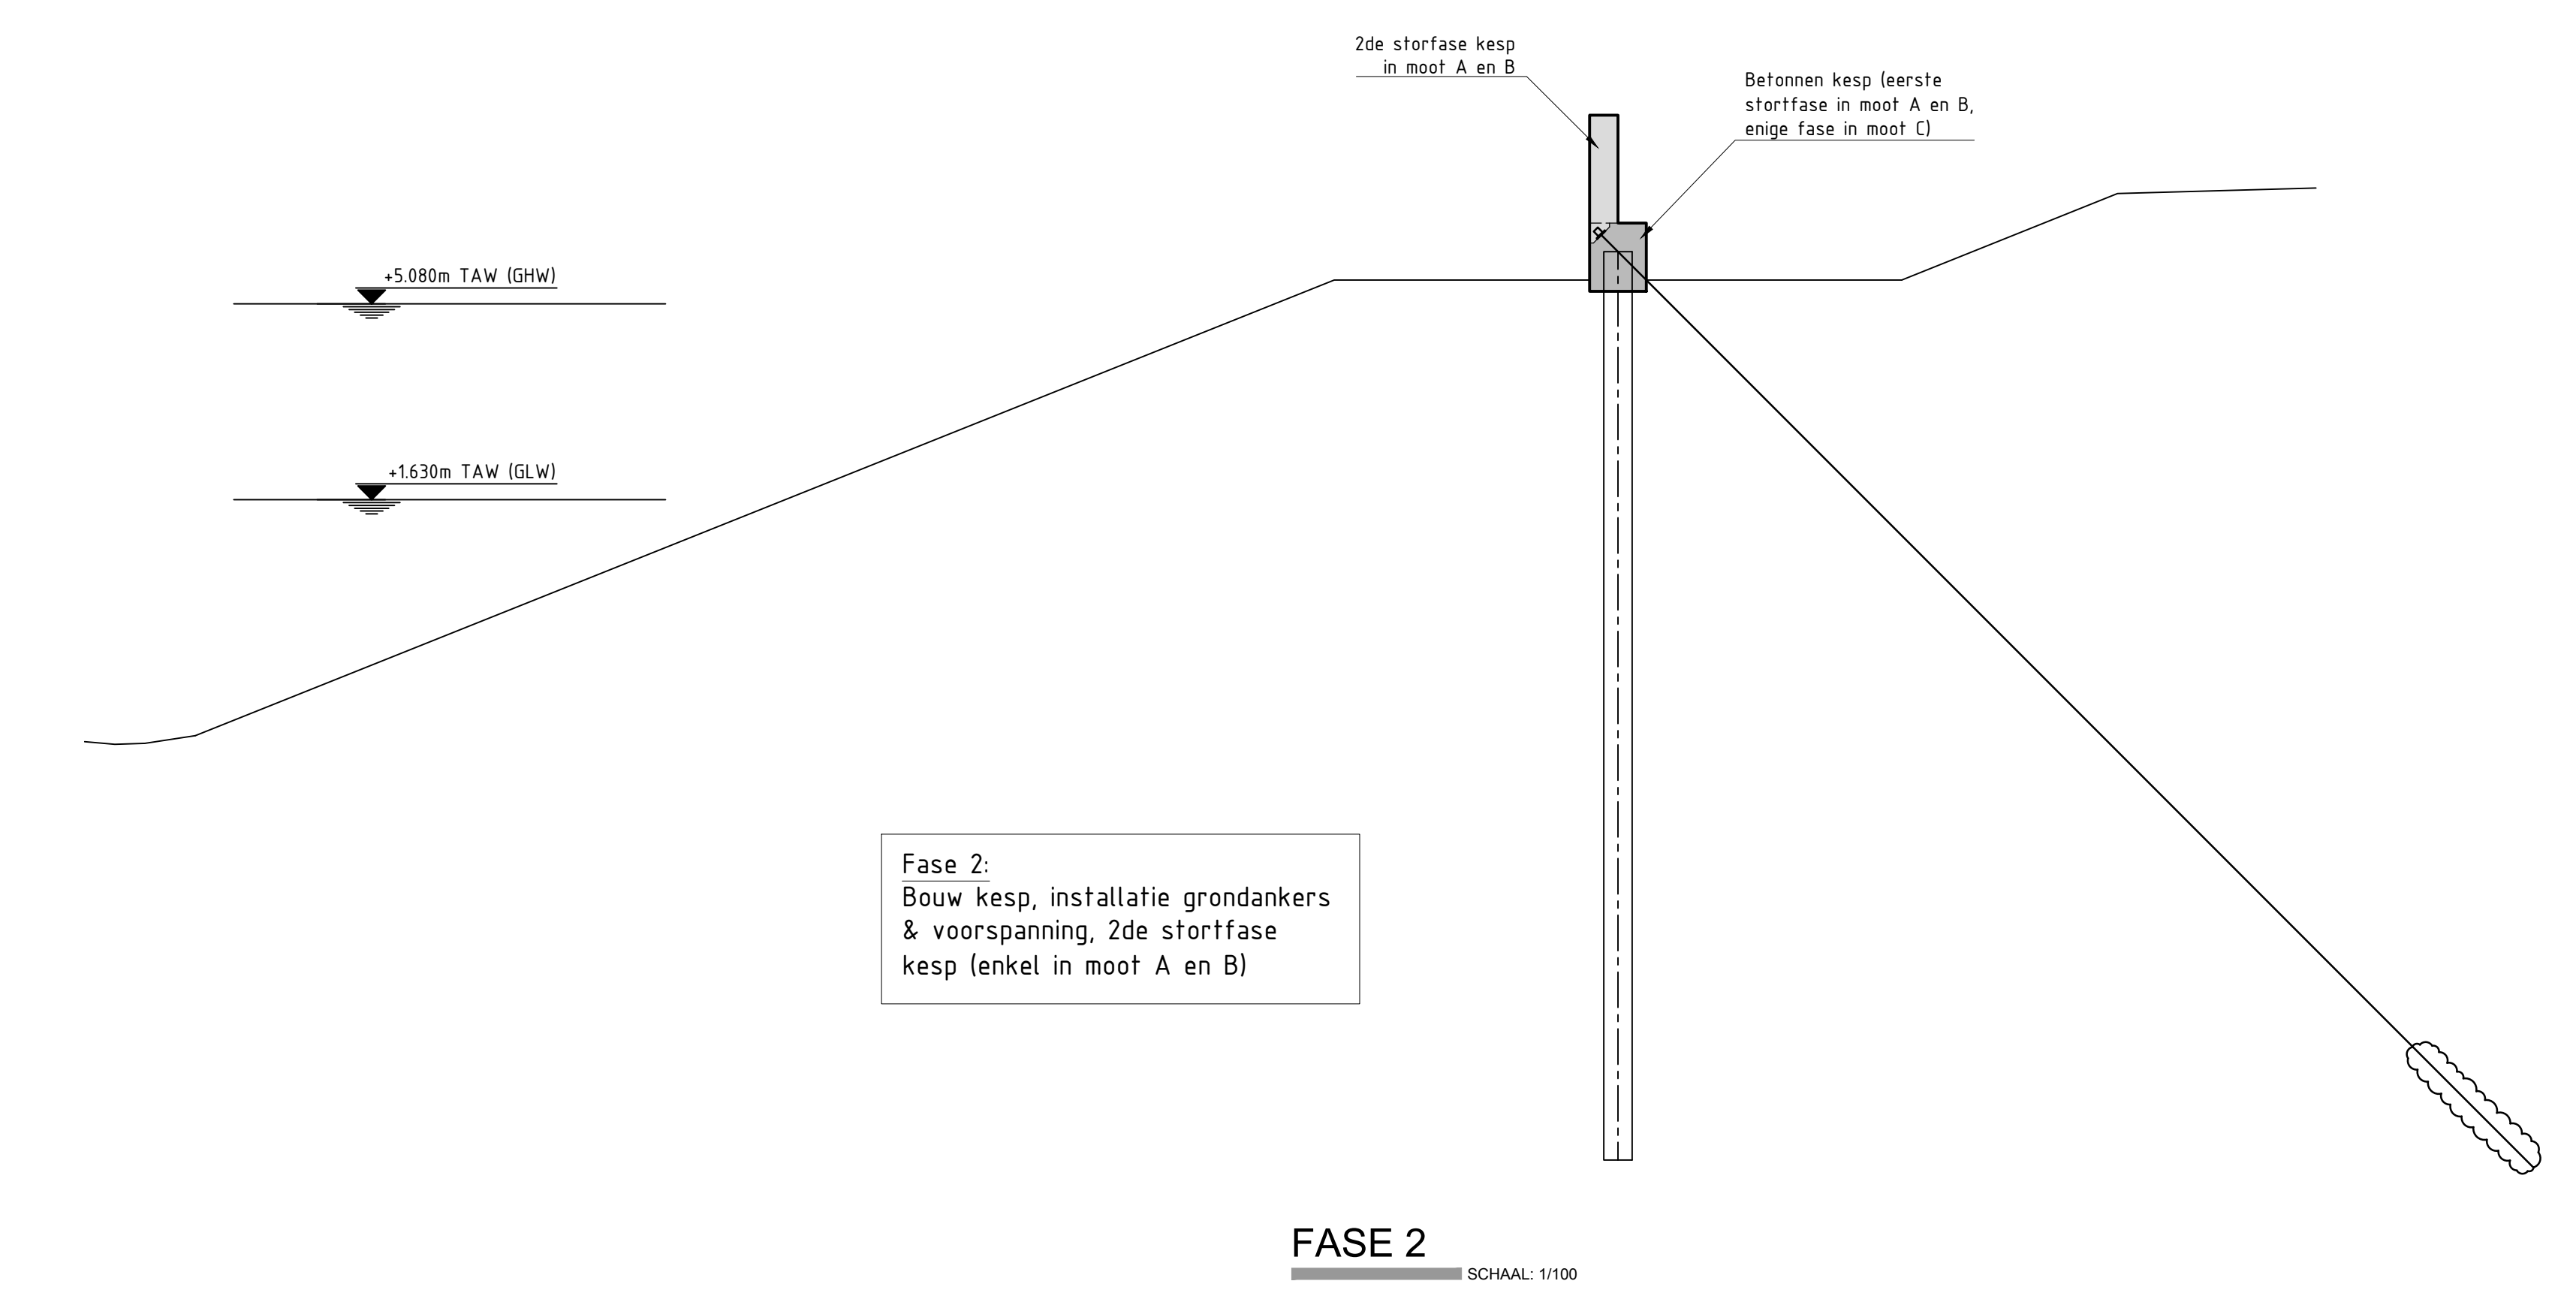


Fase 2:
Bouw kesp, installatie grondankers
& voorspanning, 2de stoffase
kesp (enkel in moot A en B)

FASE 2
SCHAAL: 1/100

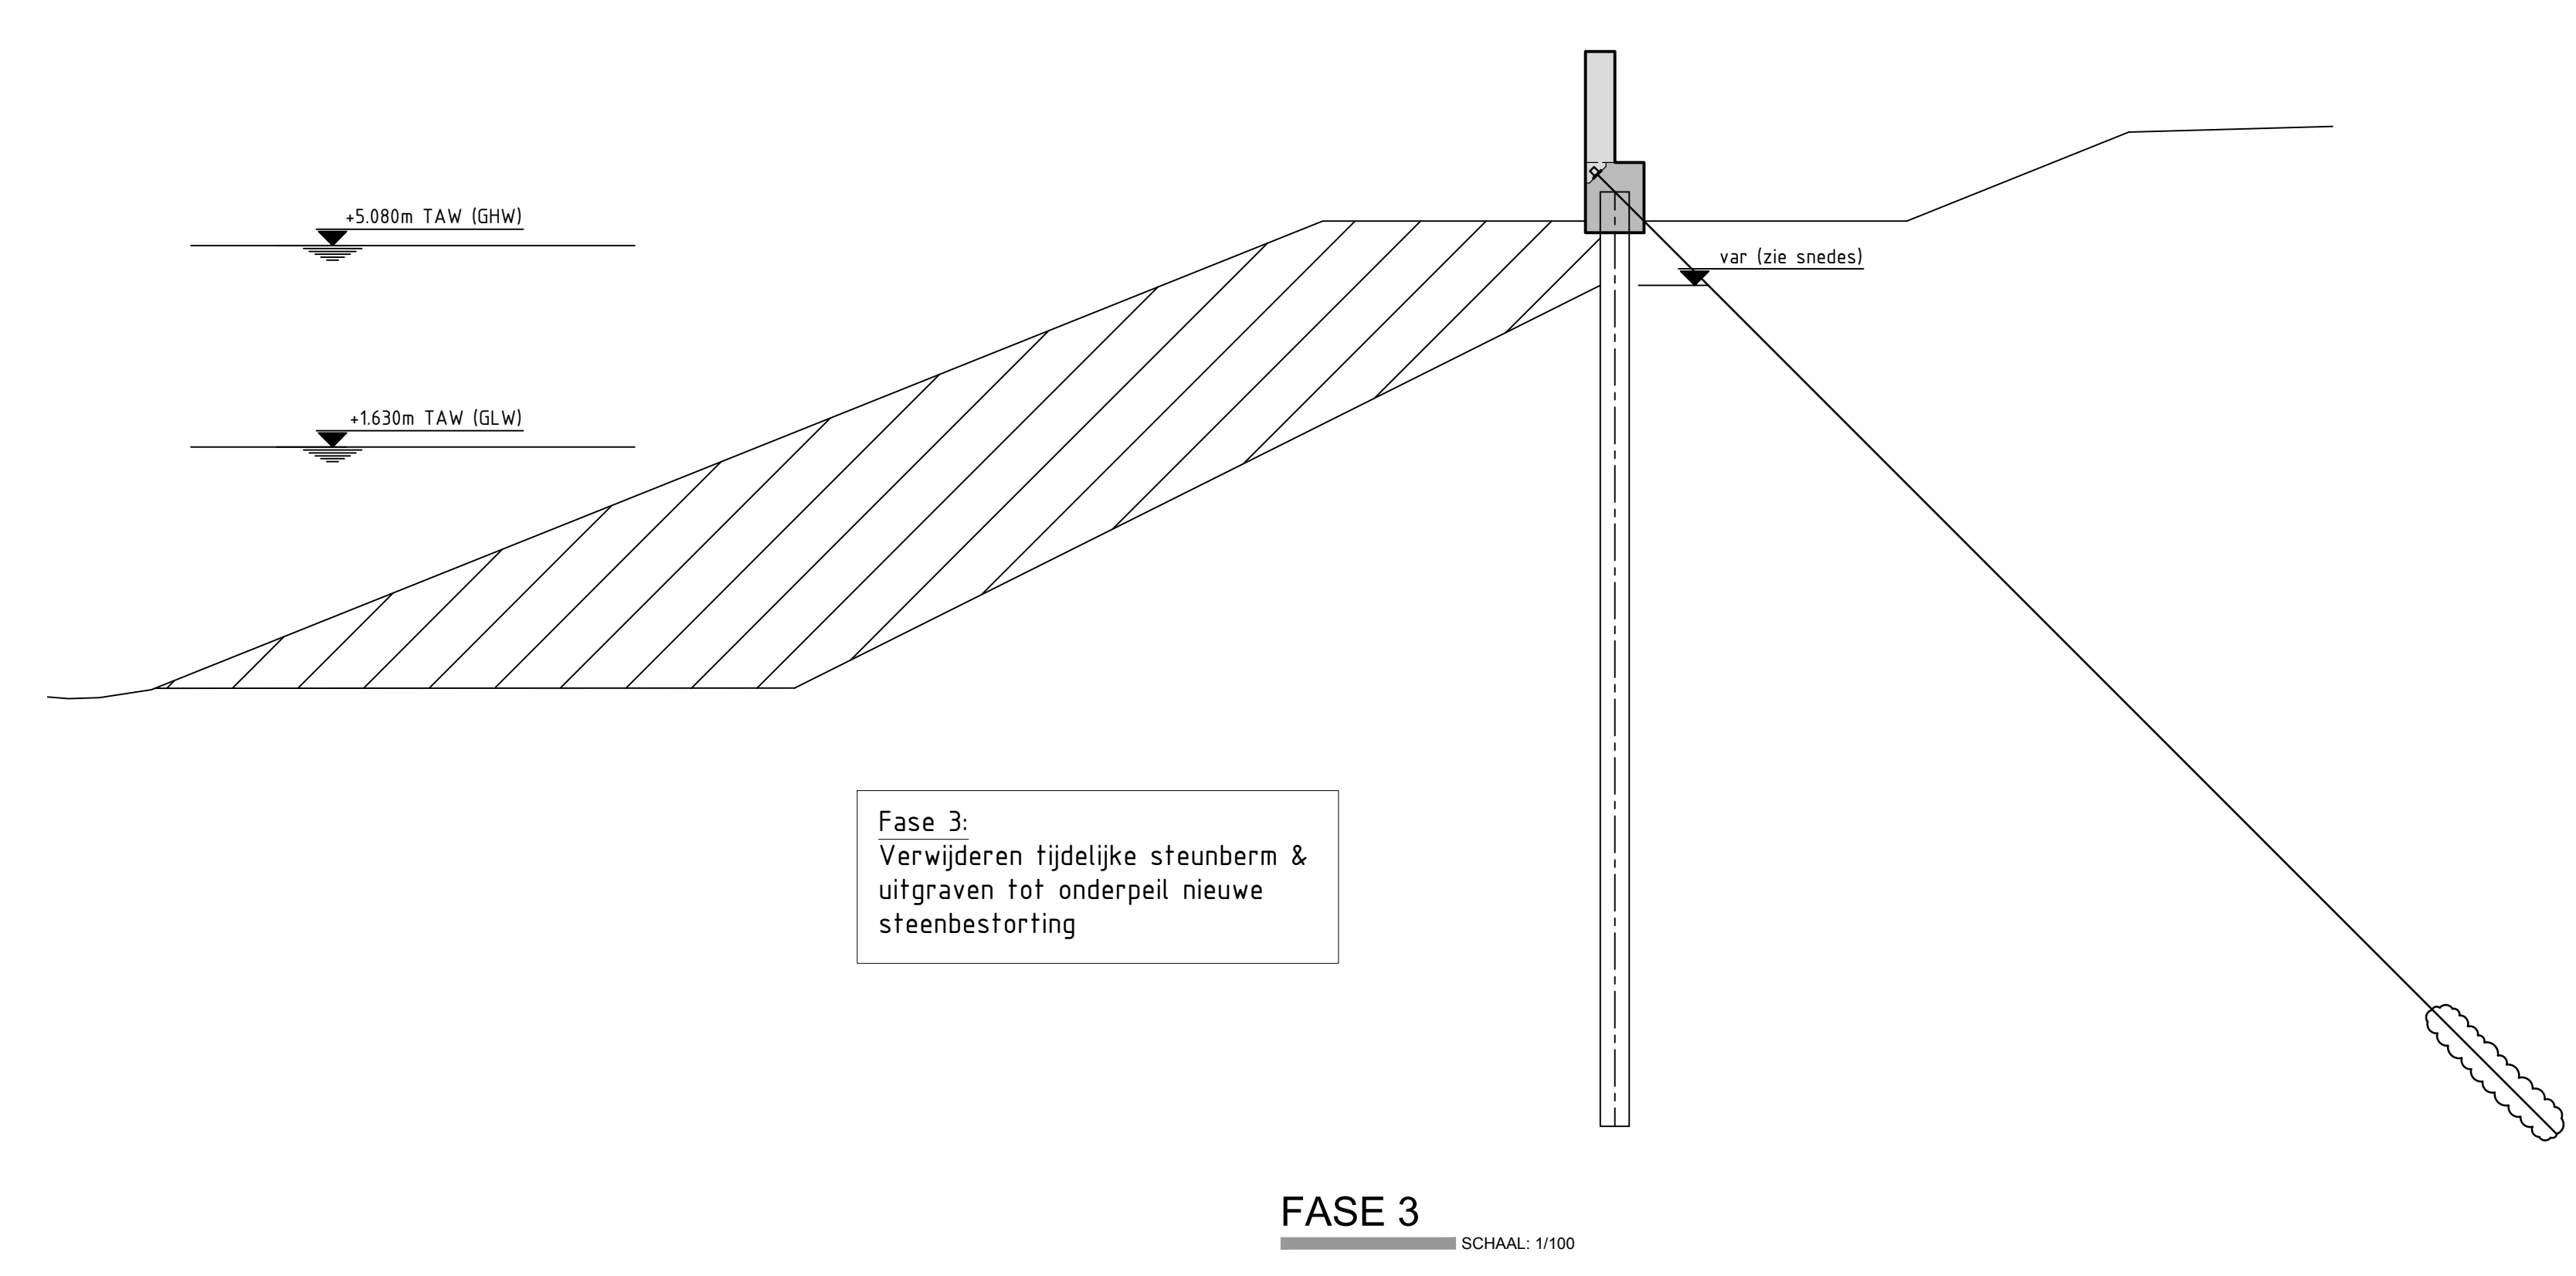


Fase 3:
Verwijderen tijdelijke steunberm &
uitgraven tot onderpeil nieuwe
steenbestorting

FASE 3
SCHAAL: 1/100

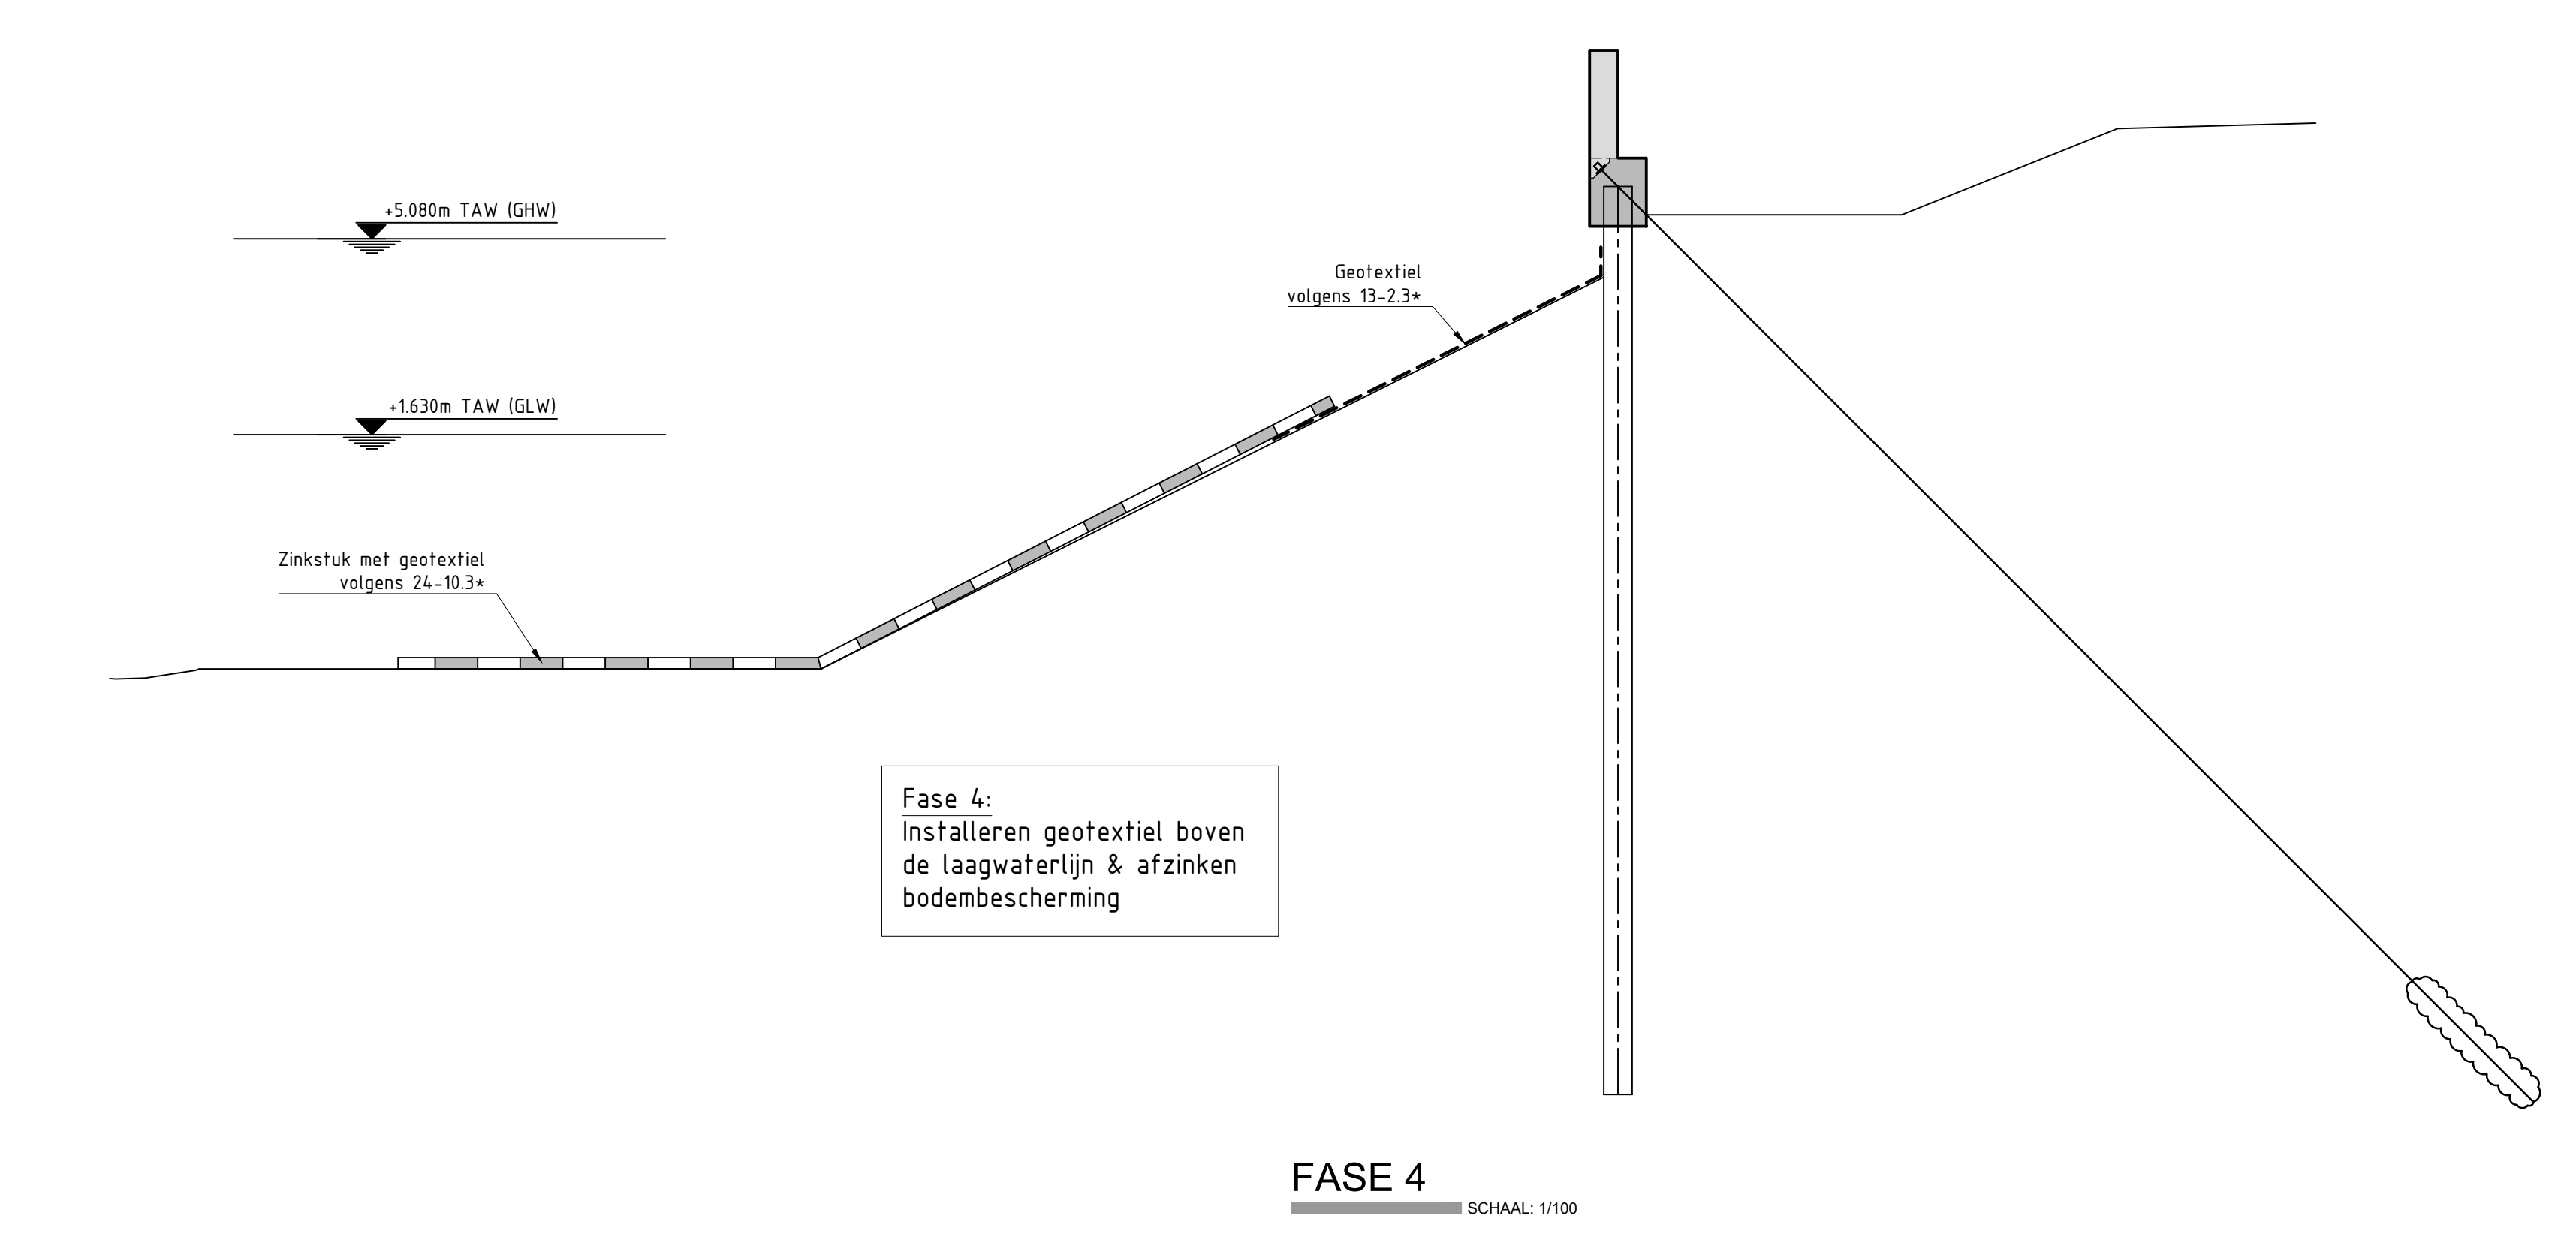


Fase 4:
Installeren geotextiel boven
de laagwaterlijn & afzinken
bodembescherming

FASE 4
SCHAAL: 1/100

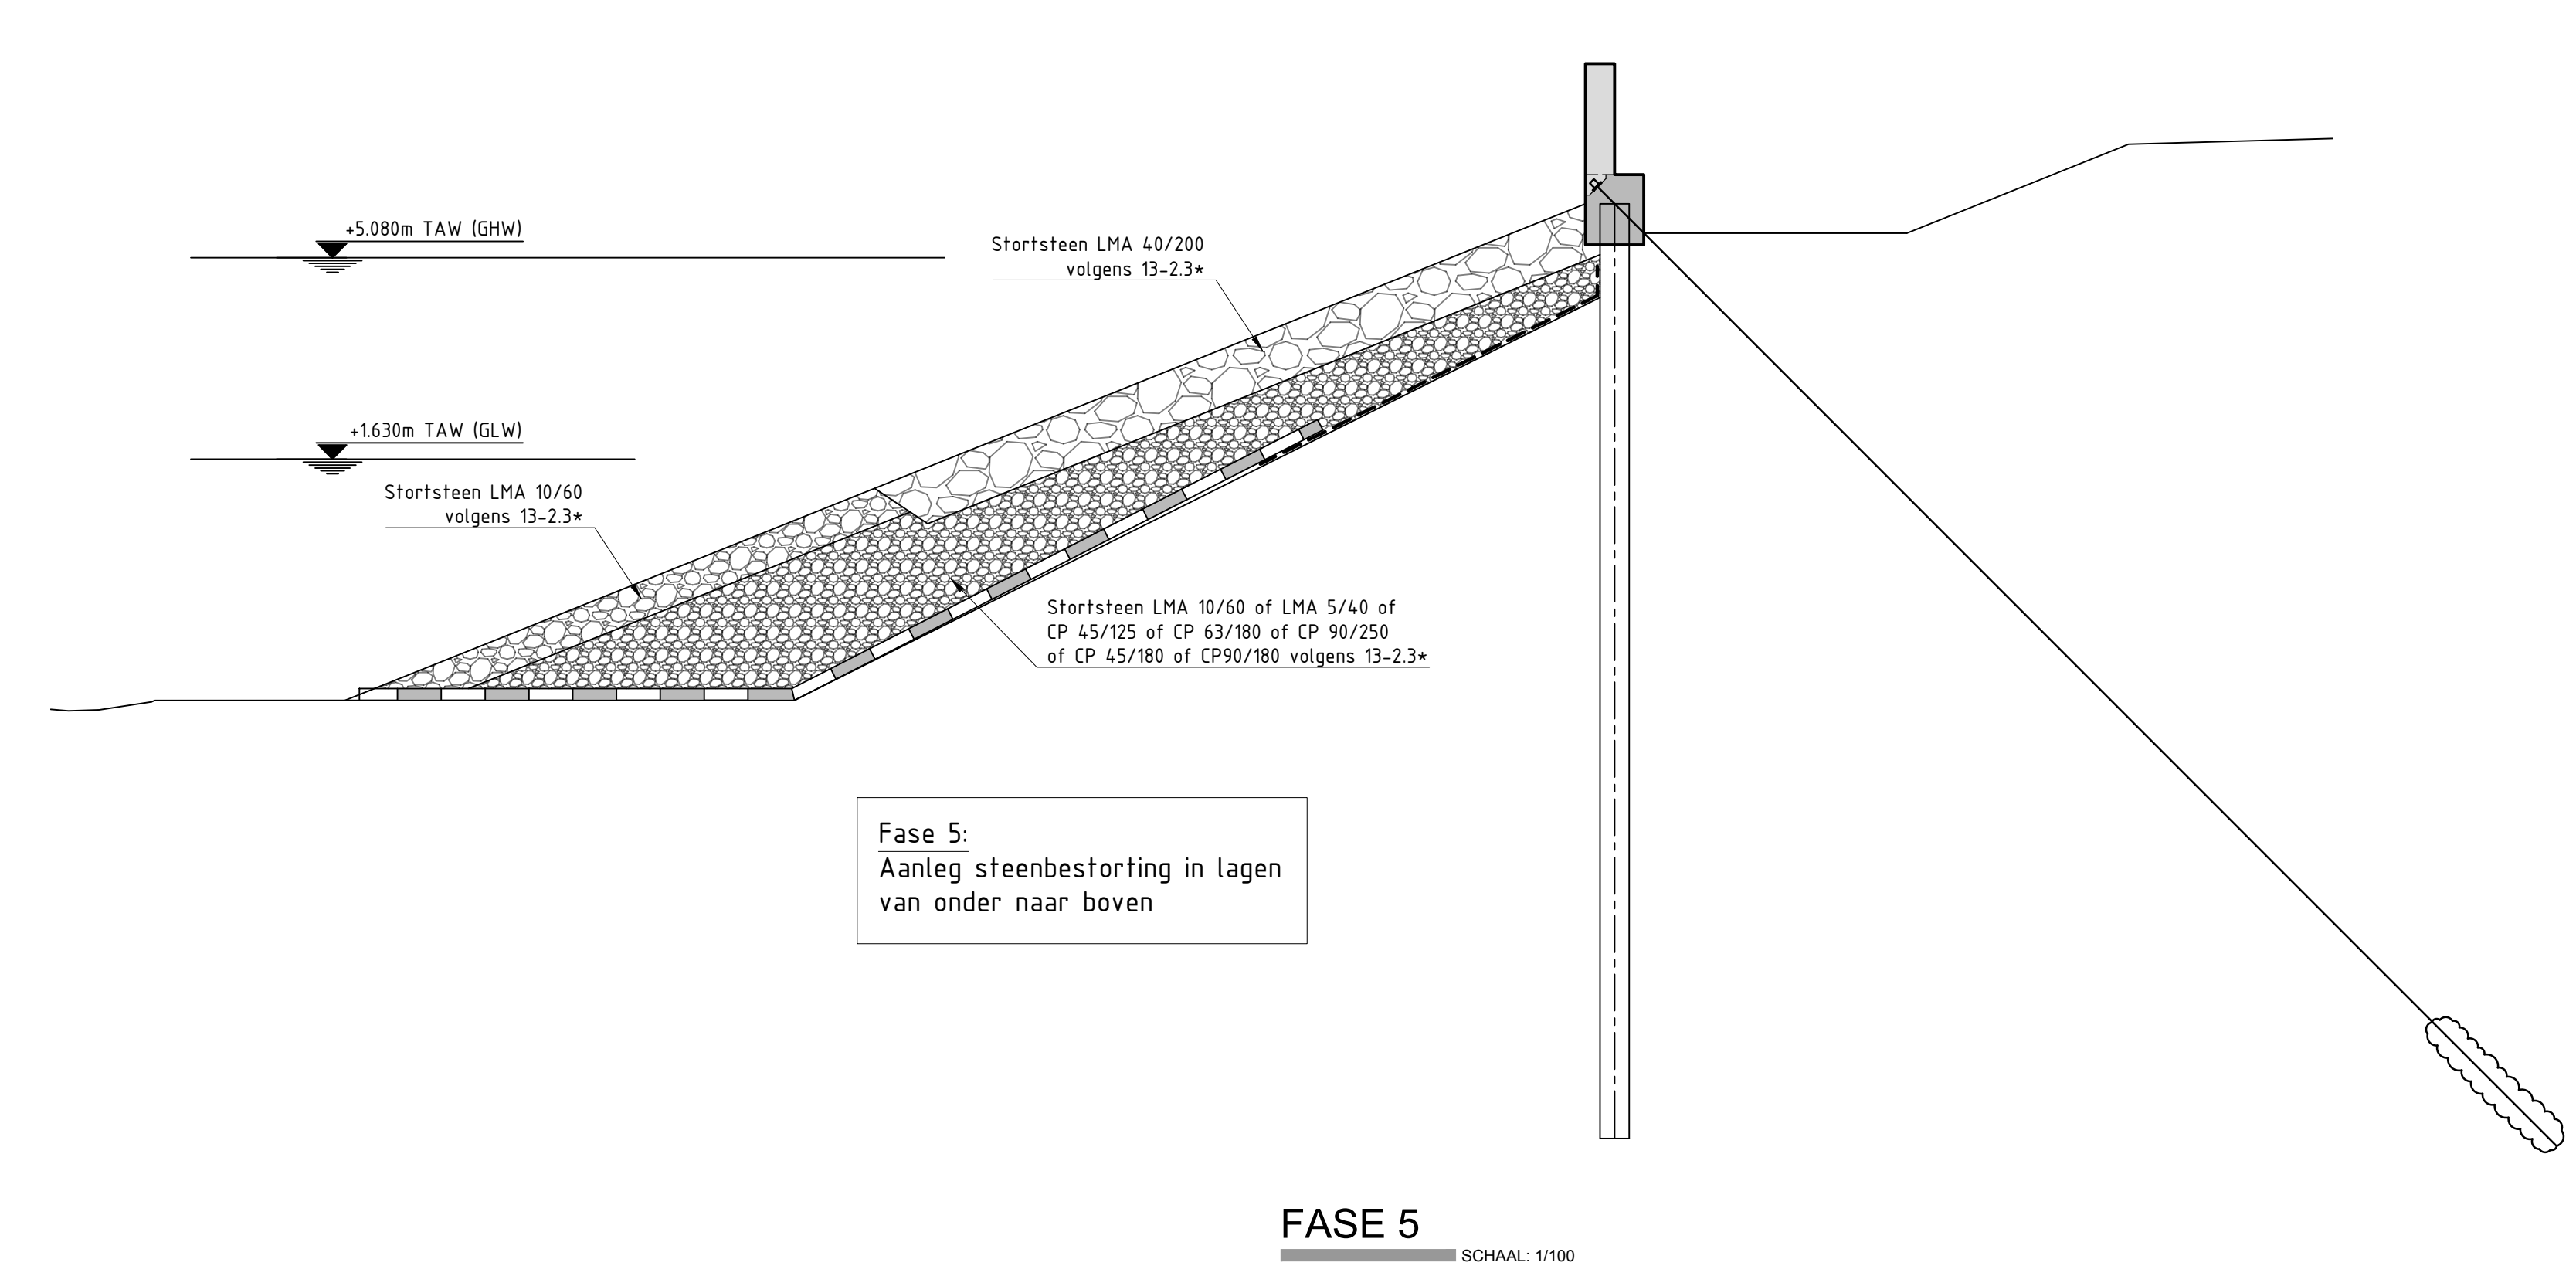

Fase 5:
Aanleg steenbestorting in lagen
van onder naar boven

FASE 5
SCHAAL: 1/100

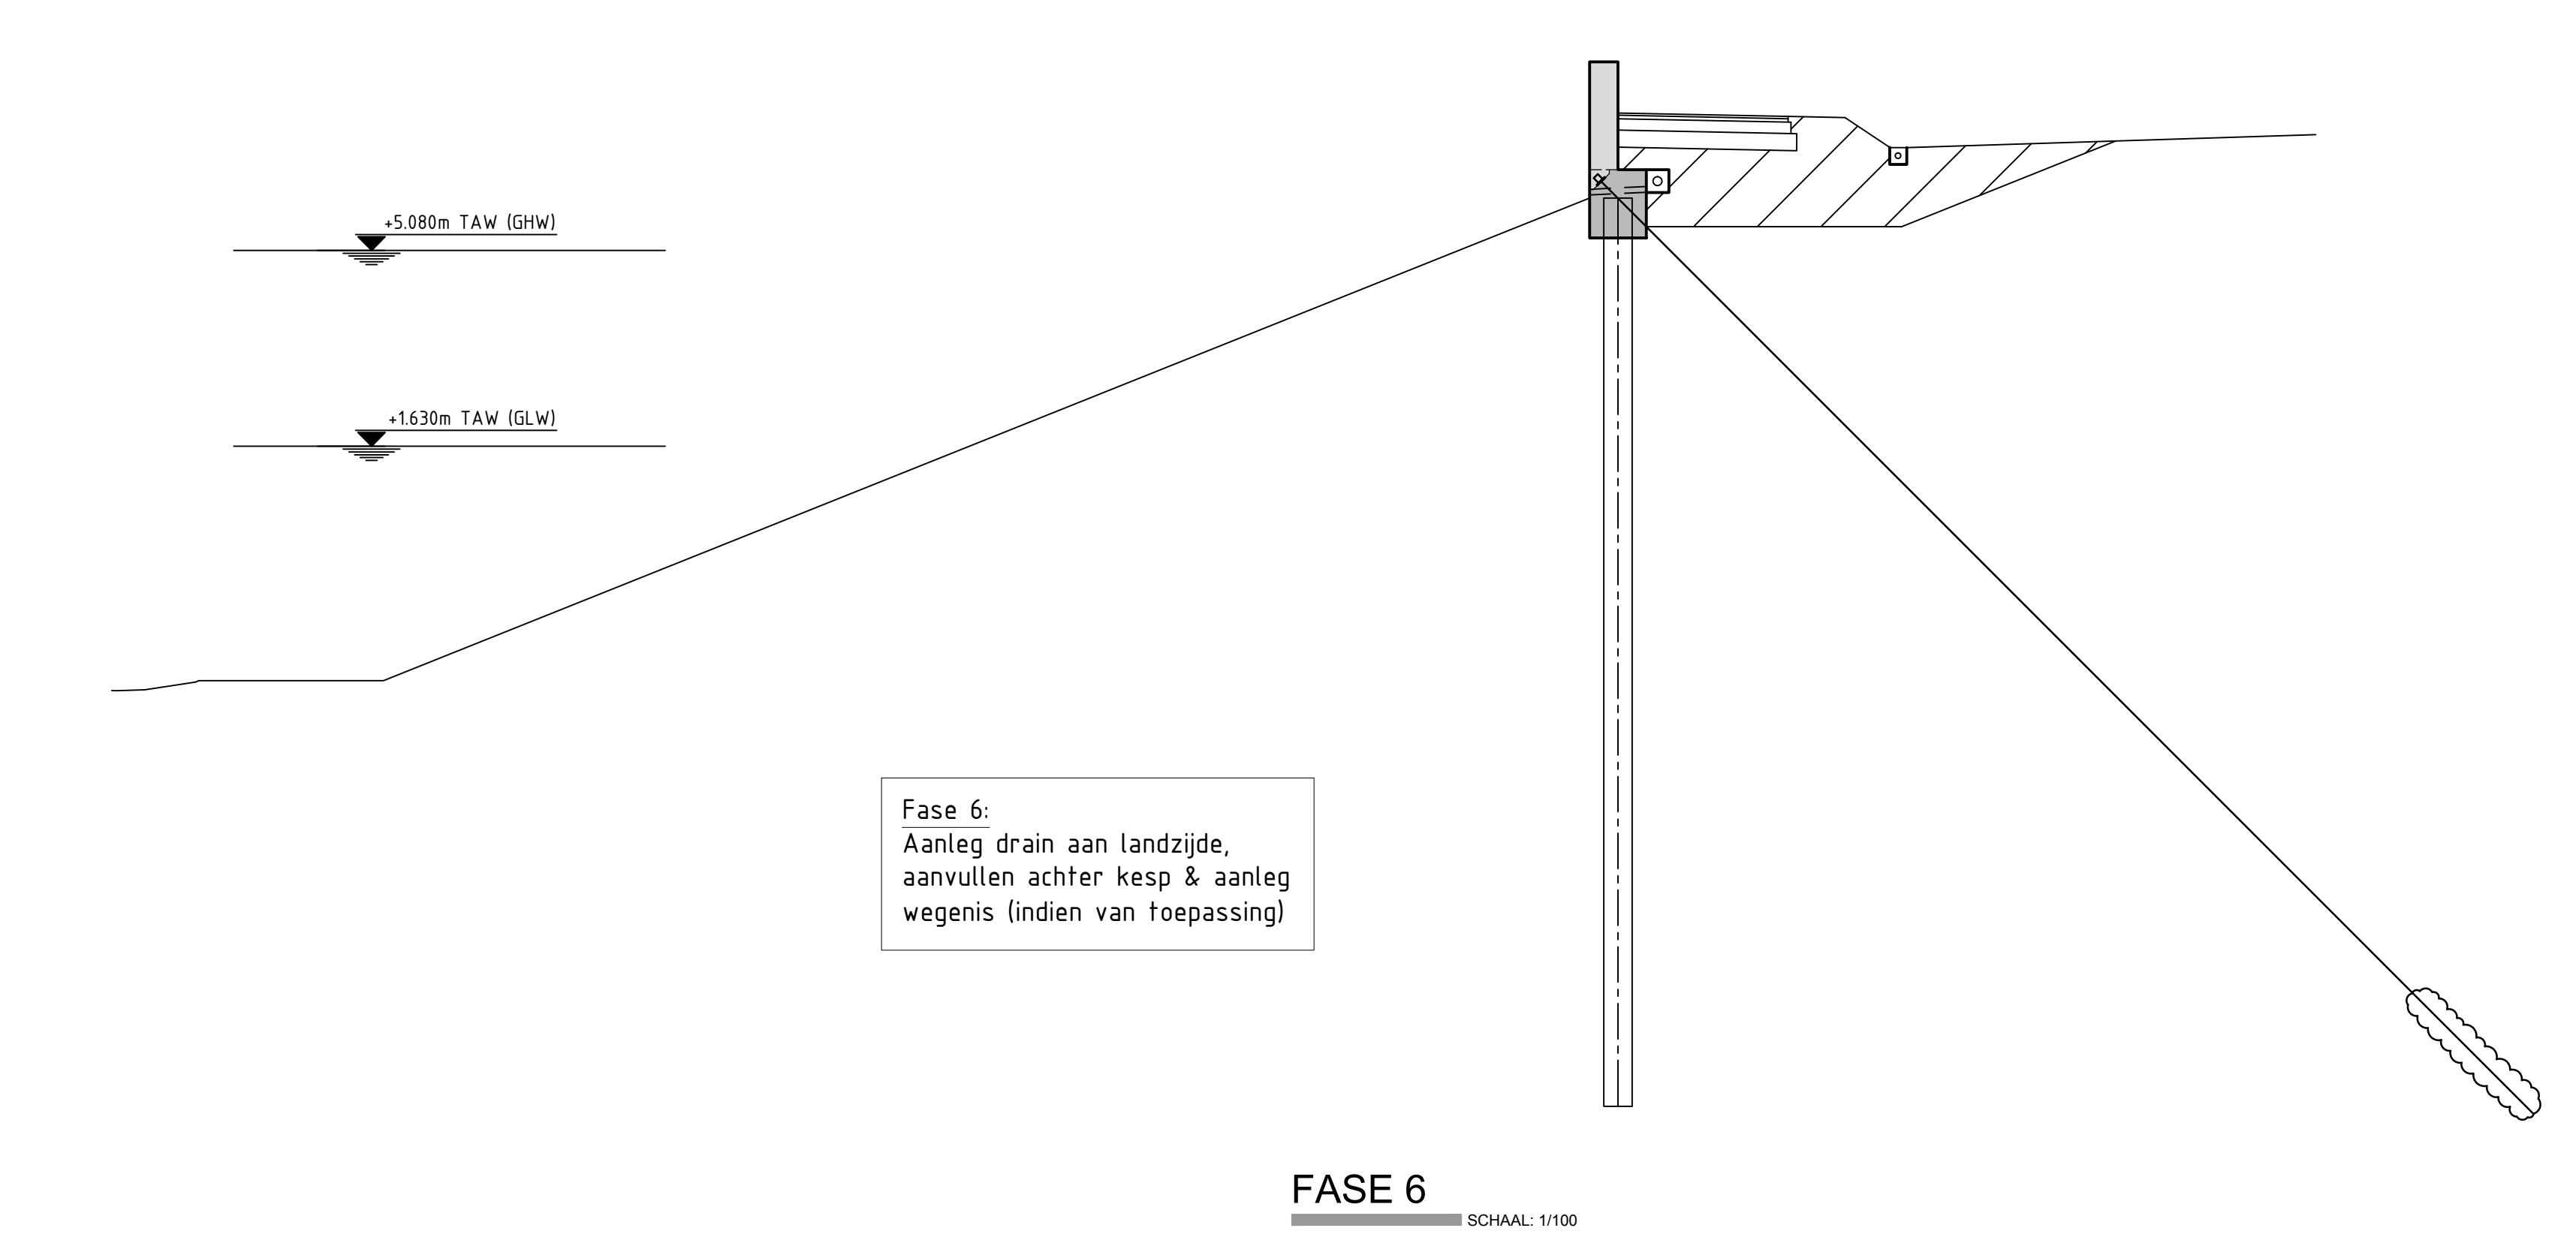

Fase 6:
Aanleg drain aan landzijde,
aanvullen achter kesp & aanleg
wegenis (indien van toepassing)

FASE 6
SCHAAL: 1/100

Nota:
De volgorde van de bewerkingen zoals beschreven bij iedere fase
dient gerespecteerd te worden (bv. fase 1: aanleg tijdelijke
steunberm en uitgraven werfweg vóór inbrengen damplanken)