

VOORONTWERP




LEGENDE

- VOORBOUWLIJN HOOFDGEBOUW
- GRENZEN BOUWZONE
- ZONE HOOFDGEBOUW
- VOORTUINZONE
- TUINZONE
- ZONE VOOR CARPORT
- WATERPASSERENDE BETONSTRAATSTENEN GRIJS, ELLEBOOGVERBAND
- WATERPASSERENDE BETONSTRAATSTENEN ANTRACIET, HALFSTEENSVERBAND
- GRASBETONDALLEN

REFERENTIELEVEL: ALLE PEILEN IN mTAW

SCHAAL: 1/500

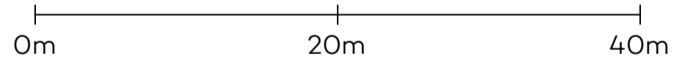

Meensesteenweg 411 8800 Roeselare info@burostiel.be www.burostiel.be

VOORONTWERP VERKAVELING BRUGGESTRAAT - BEERNEM

West-Vlaanderen, Oedelem (Beernem),
Bruggestraat - Vullaertstraat
2e afdeling, sectie G, nrs. deel van 373K en deel van 389F2.

ONDERWERP	
BOUWPLAATS	
BOUWHEER	

HECTAAR NV
Armoedestraat 40, bus51
8800 ROESELARE

PLAN NR.	PLAN	SCHAAL	DATUM
-	VA_BRUGGESTRAAT_VOORONTWERP 1	1/500	01/07/2025

INDEX	DATUM	OMSCHRIJVING