

Opmerkingen

- De gladde draad moet aan de kant van het openbaar domein aangebracht worden.
- De krammen mogen niet volledig worden ingeslaan, zodat later de draad nog kan aangespannen worden.
- Bij het einde van een rol gladde draad wordt de draad rond de paal gedraaid zoals bij een knik- of hoekpunt.


Legende



Schaal 1/50

0 50 100 150 200 250

Eenheid: centimeters

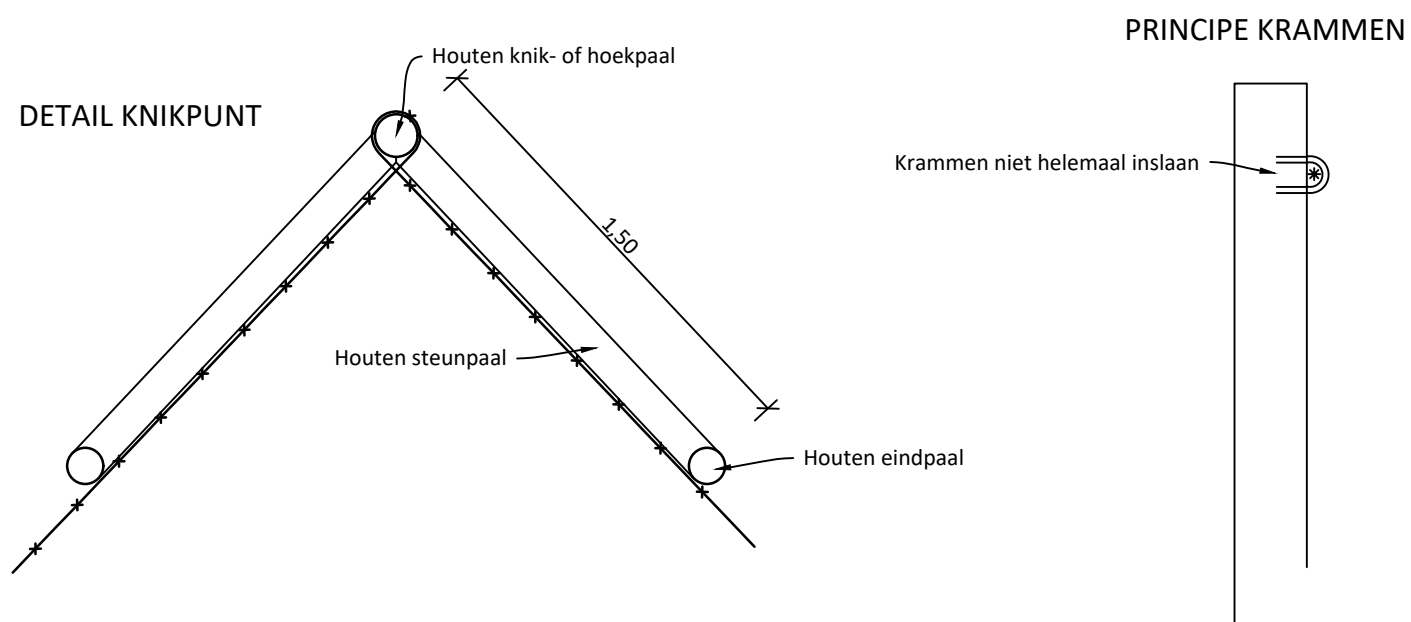

Schaal 1/25

0 25 50 75 100 125

Eenheid: centimeters

TYPECONSTRUCTIETEKENING

AFSLUITINGEN

Gladdedraadafsluitingen

Volgens 21-26

Schaal 1/50