



LANGSDOORSNEDE

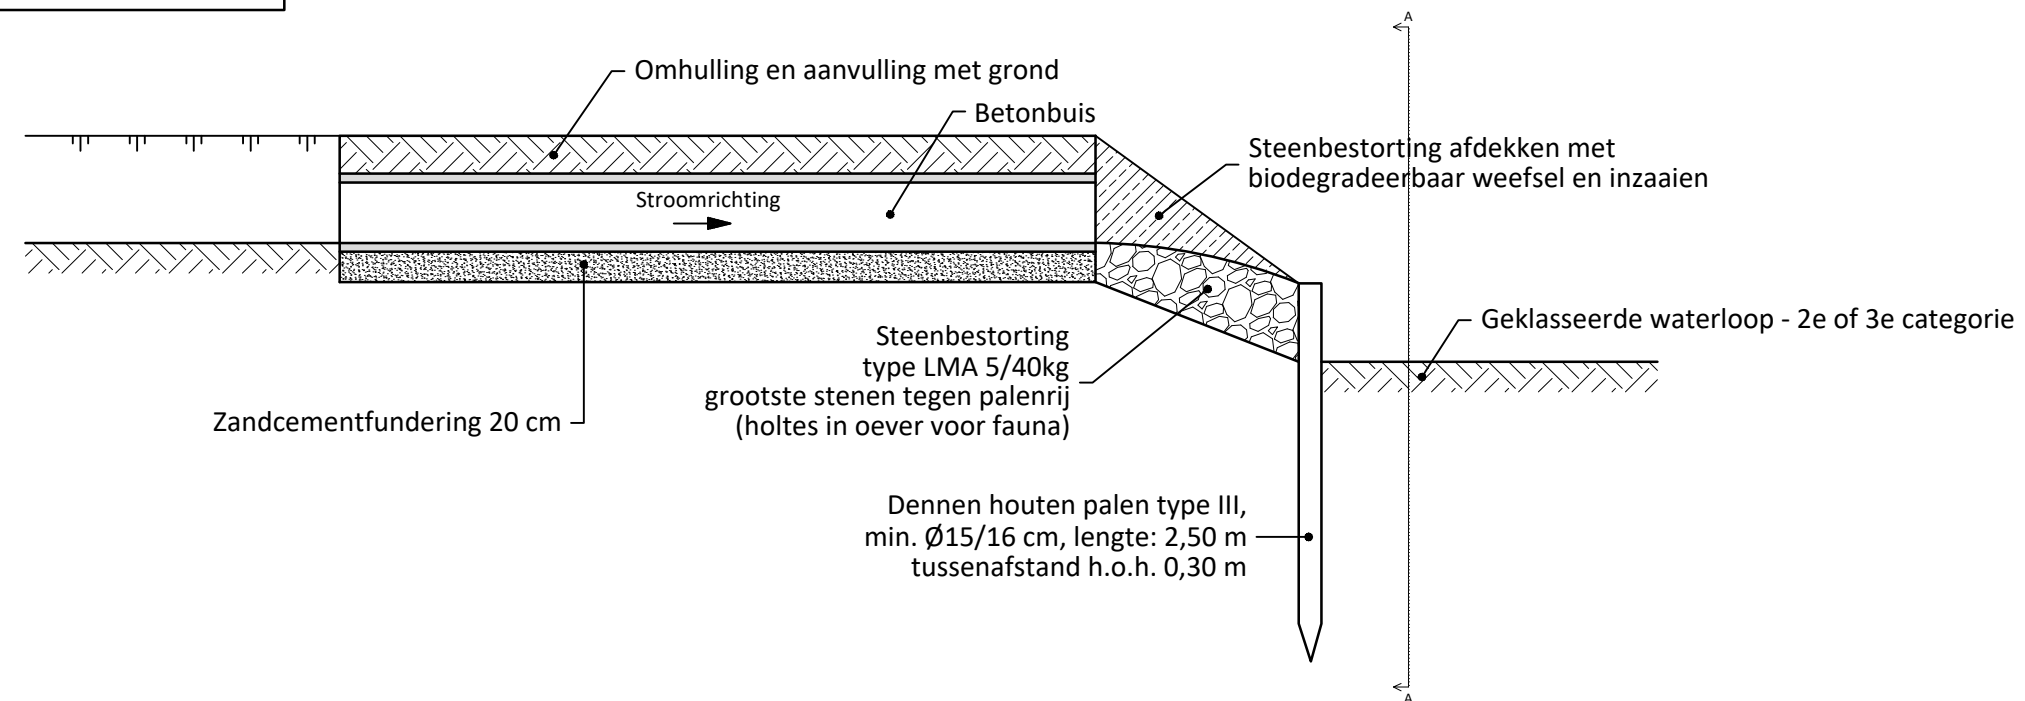


DOORSNEDE A-A'

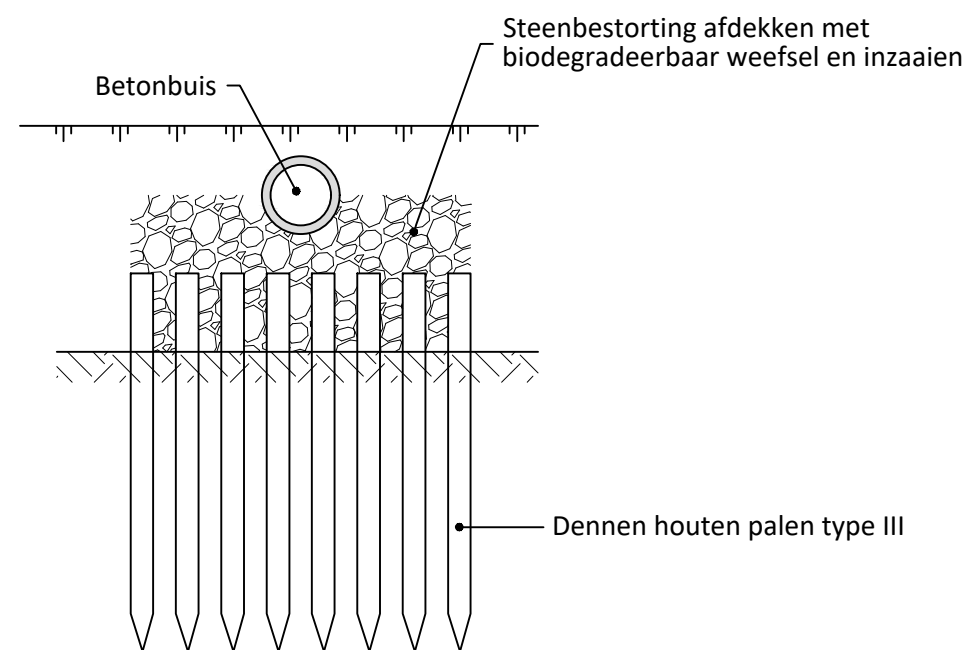

Legende

- Maalveld / aanvulling grond
- Zandcement
- Biodegradeerbaar weefsel
- Steenbestorting
- Bovenkant talud

Schaal 1/50

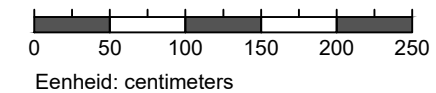

TYPECONSTRUCTIETEKENING

BESTORTINGEN
Steenbestorting (uitstroom)

Volgens 23-2.3
Schaal 1/50