


Profiel 10.22.1
Vergelijkingsvlak: 0.00
Hoogteschaal: 1

Best. Hoogte
Tussenafstand
Ontw. hoogte
Verschil. Hoogte

Nieuwe akkerpalen
h: 0,6 m

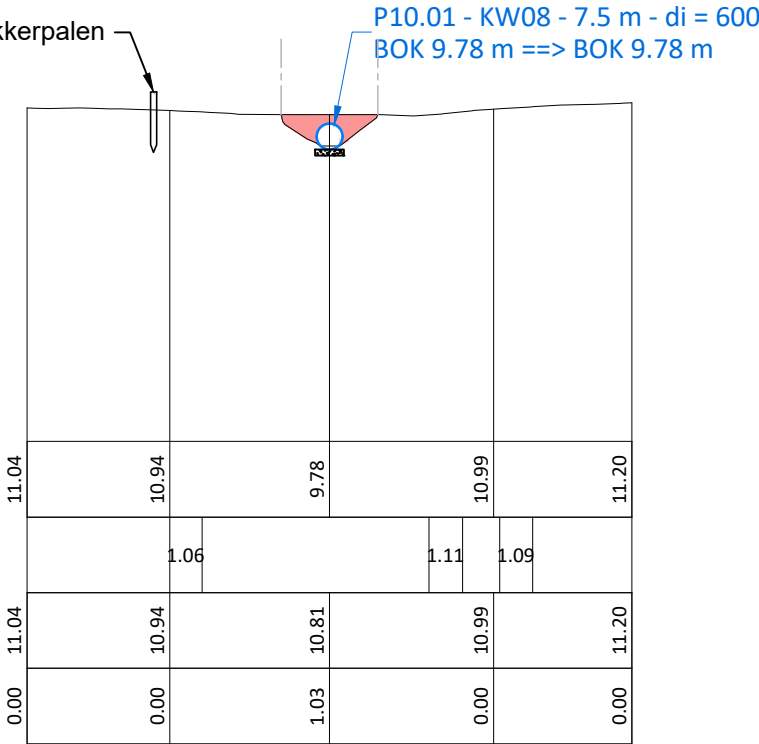

SCHAAL: 1/250

