


Profiel 10.22.1  
Vergelijkingsvlak: 0.00  
Hoogteschaal: 1

Best. Hoogte
Tussenafstand
Ontw. hoogte
Verschil. Hoogte

Nieuwe akkerpalen  
h: 0,6 m

P10.01 - KW08 - 7.5 m - di = 600  
BOK 9.78 m ==> BOK 9.78 m

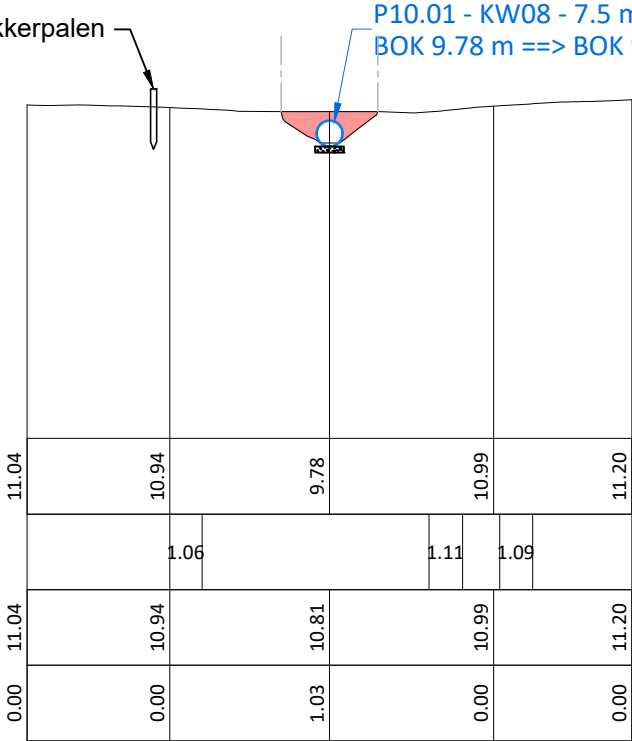

SCHAAL: 1/250

