


Profiel 10.06
Hoogteschaal: 1
Vergelijkingsvlak: 0.00

Bestaande hoogte	
Tussenafstand	
Samengestelde afstand	
Ontworpen Toestand	
	BOK
Dwarsprofielnummers	

P10.01 Nieuwe paardenafsluiting
h: max. 1,50 m

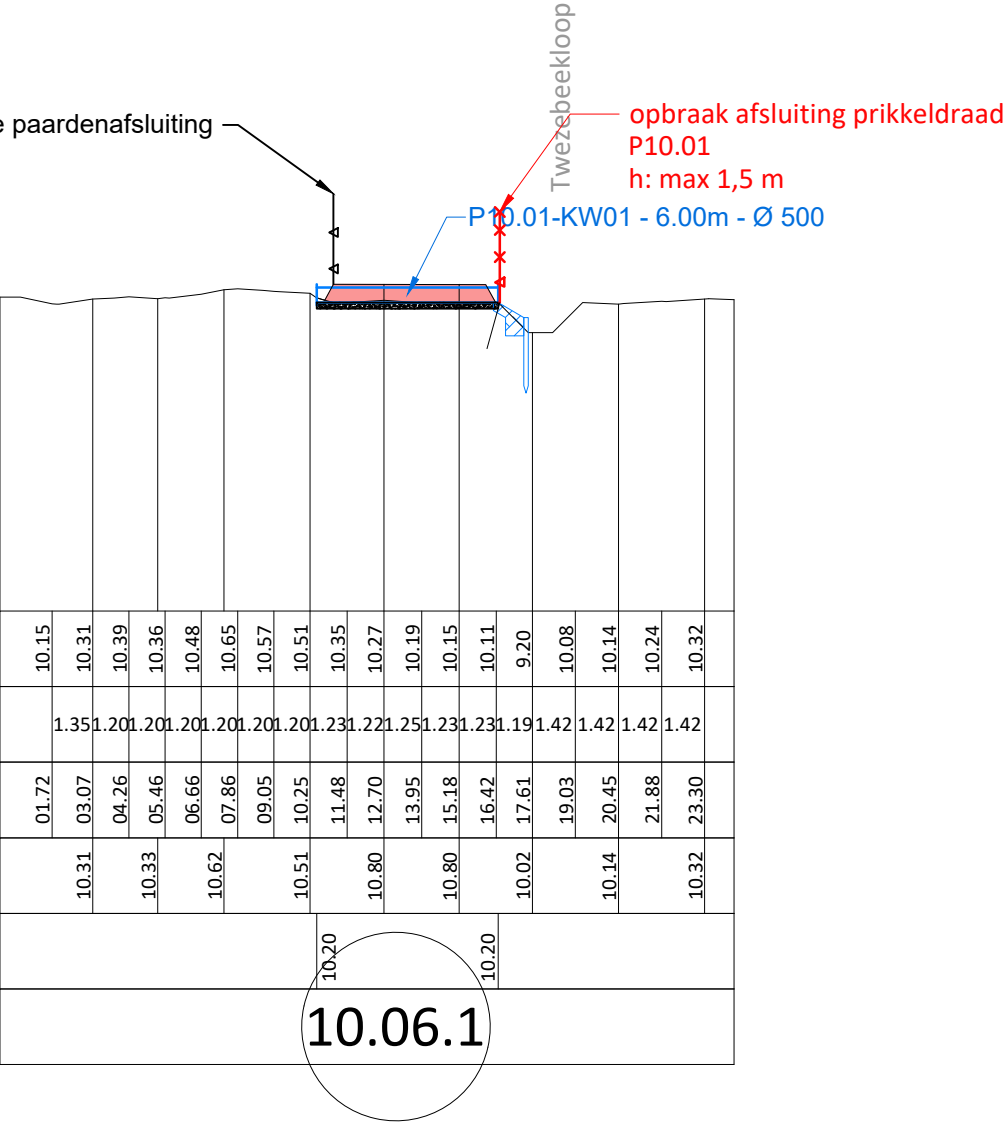

SCHAAL: 1/250

