


Profiel 10.23
Hoogteschaal: 1
Vergelijkingsvlak: 0.00

Bestaande hoogte
Tussenaafstand
Samengestelde afstand
Ontworpen Toestand
Tussenaafstand
Verschil hoogte
Dwarsprofielnummers

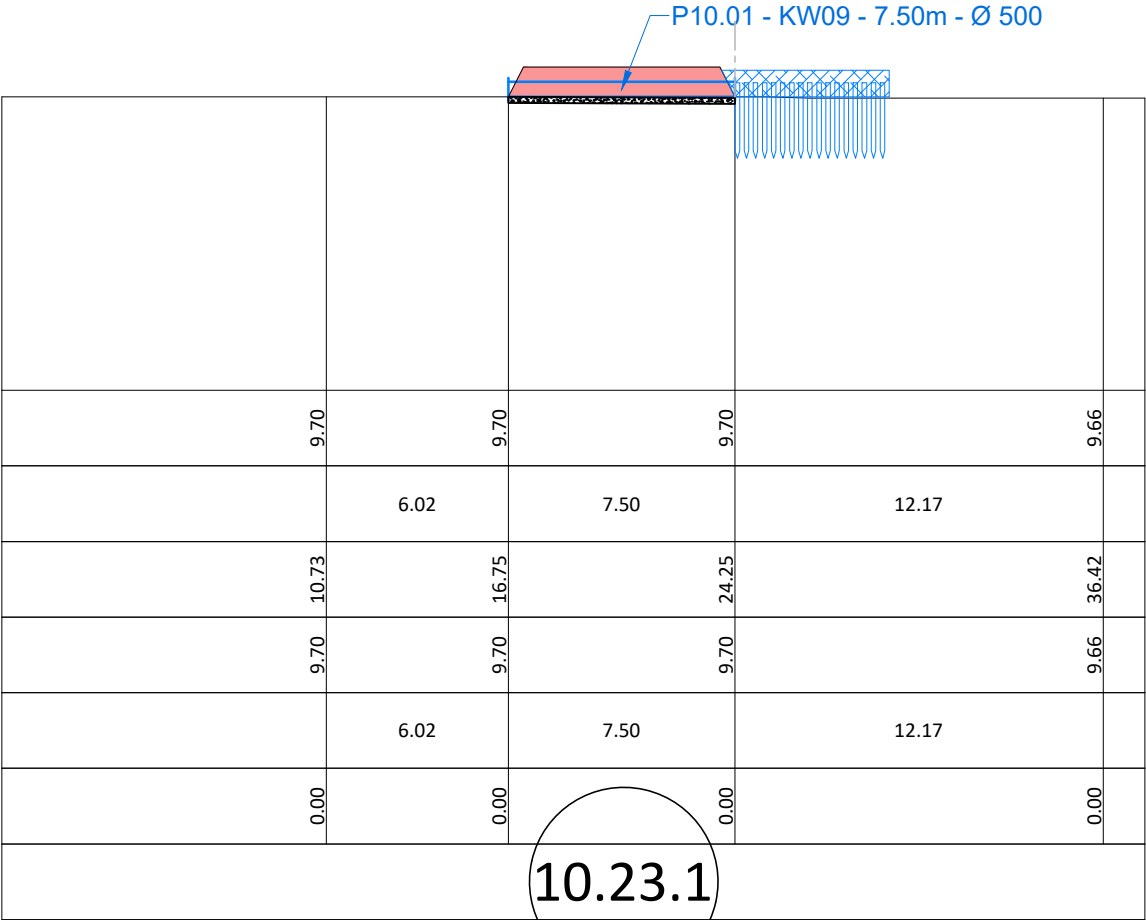

SCHAAL: 1/250

