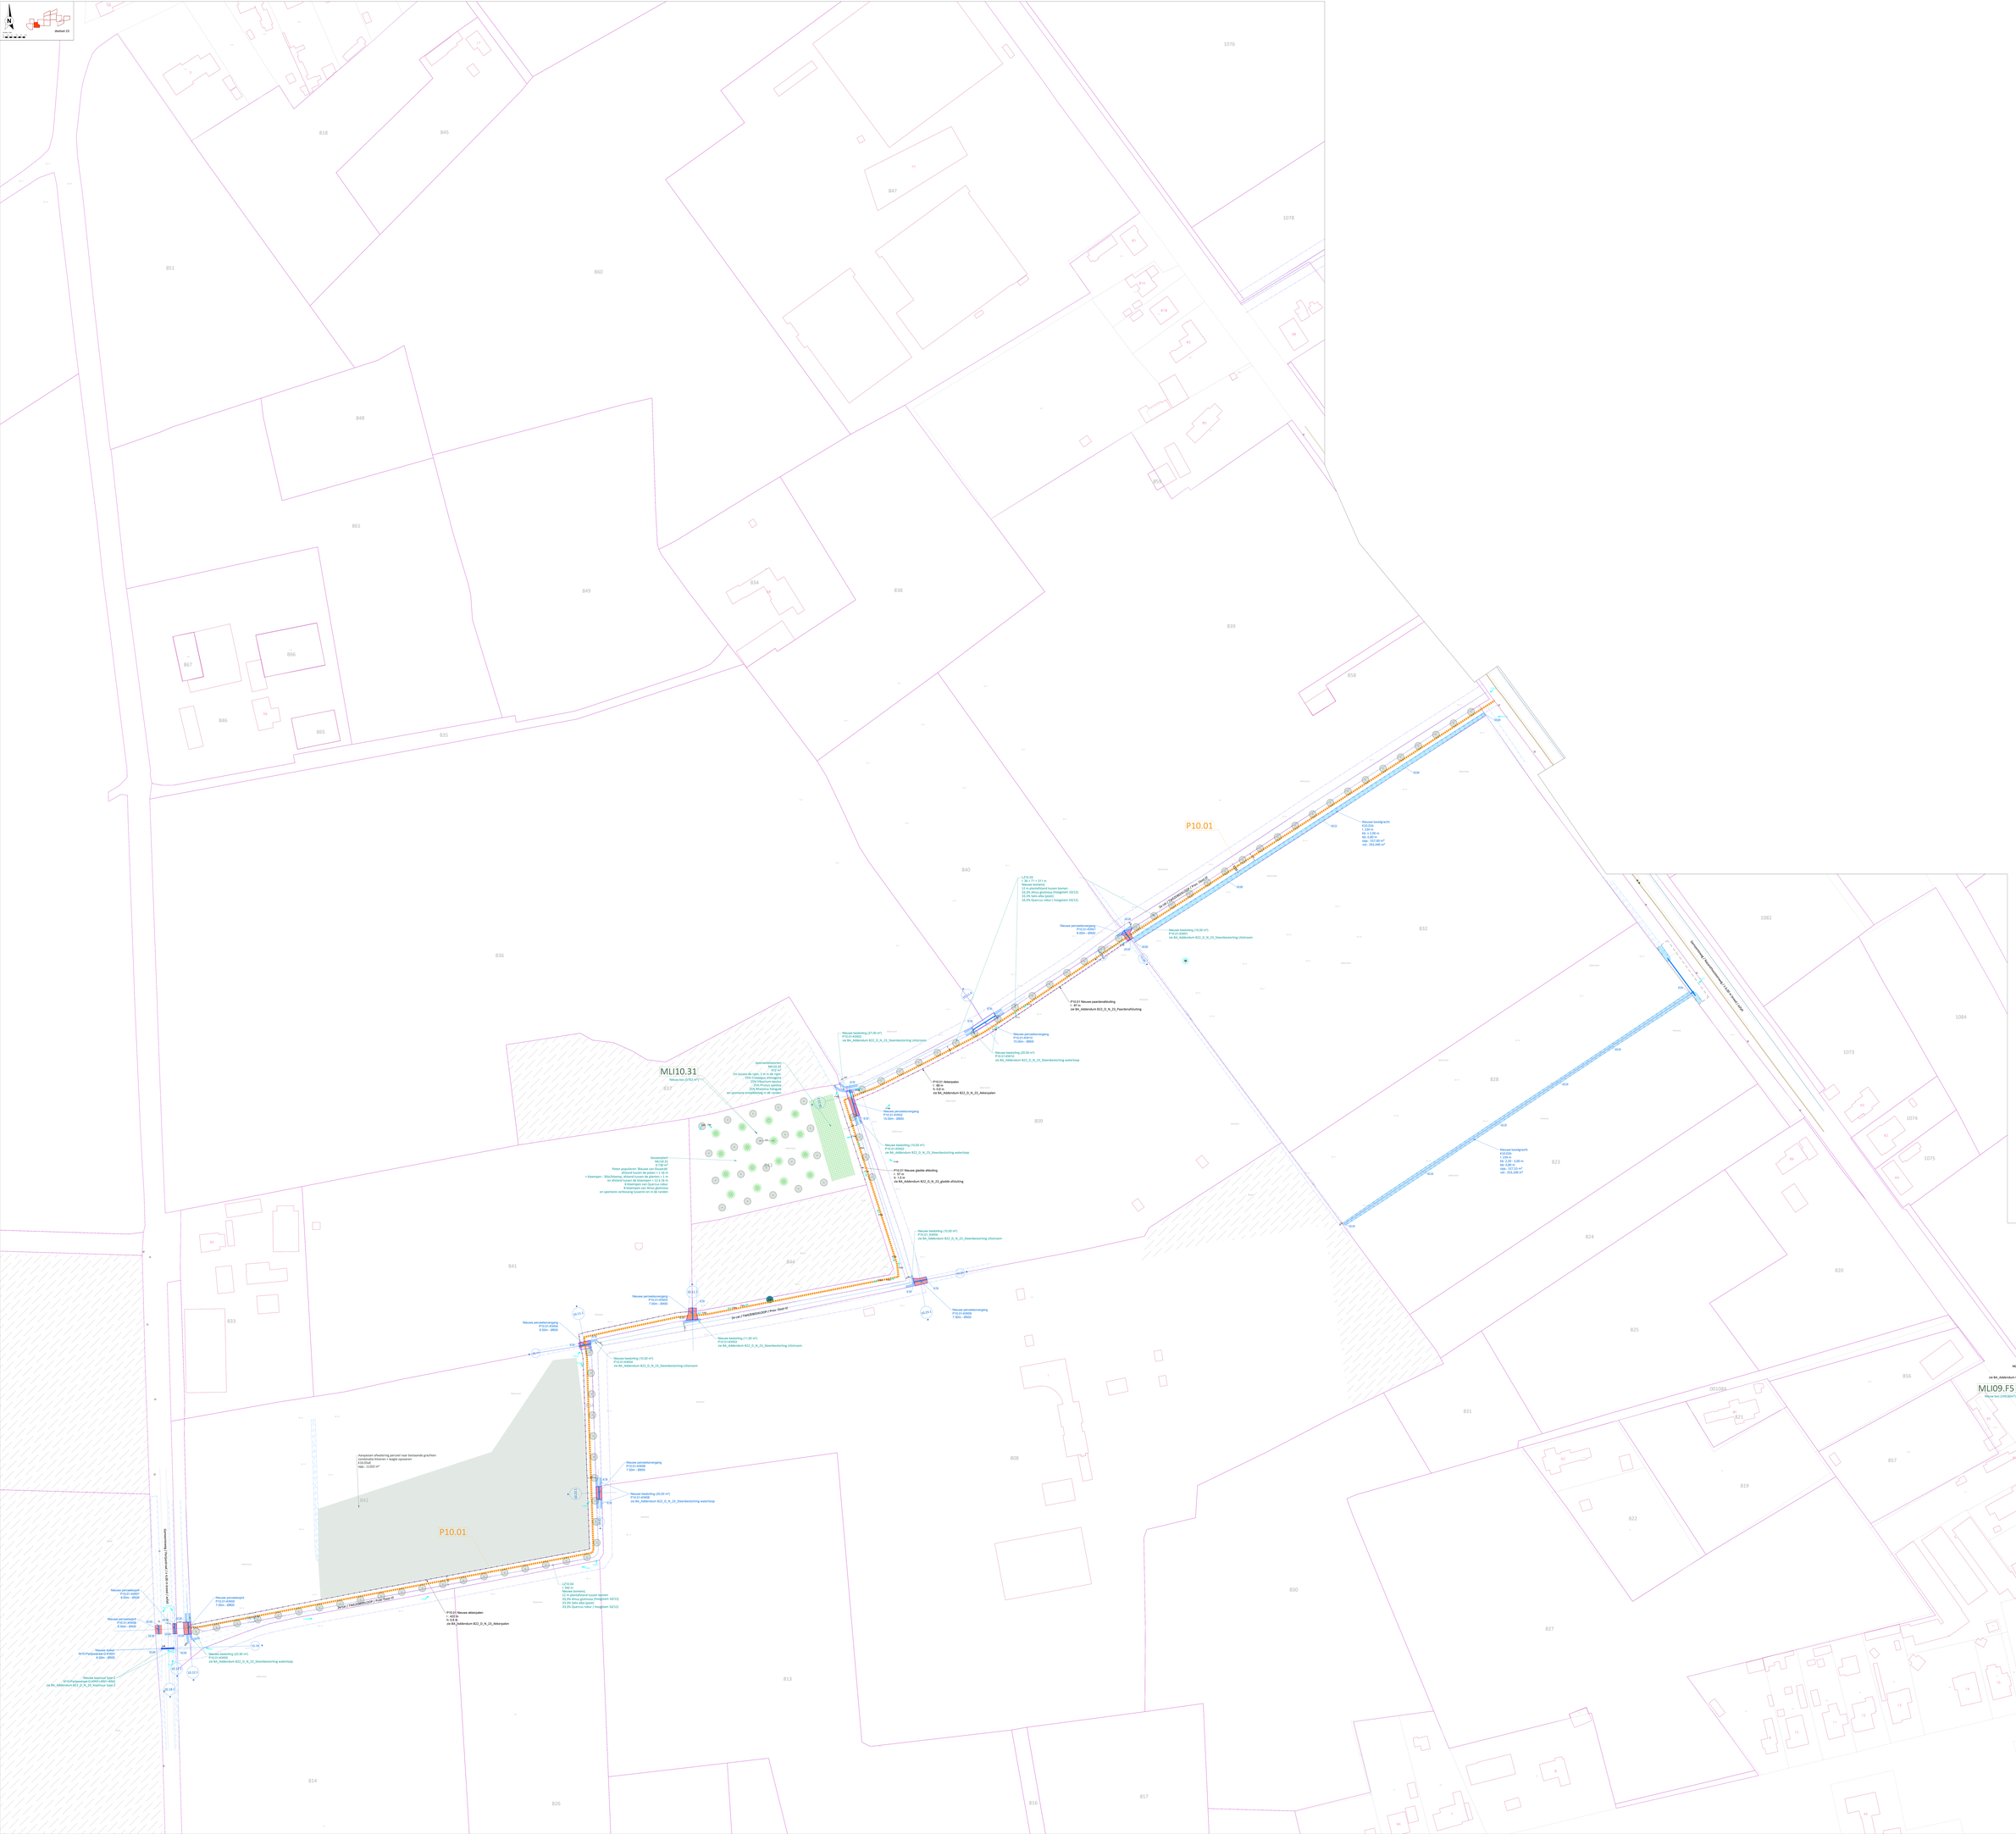
N
Overzicht
Detail 23
P10.01
MLI10.31
Nieuw bos (0.702 m²)
Aanplanten bestaande bomen
12 st plantafstand tussen bomen
33,3% Alnus glutinosa (Hoogstam 10/12)
33,3% Quercus robur (Hoogstam 10/12)
33,3% Quercus robur (Hoogstam 10/12)
Nieuwe bosbeplanting (70.00 m²)
P10.01-#1002
zie BA_Addendum B22_0_N_21_Steenbestorting Uitstroom
P10.01 Nieuwe paardenafvoling
L: 97 m
zie BA_Addendum B22_0_N_23_Paardenafvoling
Nieuwe bosbeplanting (27.00 m²)
P10.01-#1002
zie BA_Addendum B22_0_N_21_Steenbestorting Uitstroom
Nieuwe bosbeplanting (20.00 m²)
P10.01-#1003
zie BA_Addendum B22_0_N_23_Steenbestorting waterloop
P10.01 Akkerpaden
L: 38.6 m
h: 0,8 m
zie BA_Addendum B22_0_N_23_Akkerpaden
Nieuwe bosbeplanting (70.00 m²)
P10.01-#1002
zie BA_Addendum B22_0_N_23_Steenbestorting waterloop
P10.01 Nieuwe gladde afvoling
L: 12 m
h: 1,8 m
zie BA_Addendum B22_0_N_23_gladde afvoling
Nieuwe bosbeplanting (70.00 m²)
P10.01-#1004
zie BA_Addendum B22_0_N_23_Steenbestorting Uitstroom
Nieuwe bosbeplanting (11.00 m²)
P10.01-#1004
zie BA_Addendum B22_0_N_23_Steenbestorting Uitstroom
Nieuwe bosbeplanting (70.00 m²)
P10.01-#1004
zie BA_Addendum B22_0_N_23_Steenbestorting Uitstroom
Nieuwe bosbeplanting (20.00 m²)
P10.01-#1008
zie BA_Addendum B22_0_N_23_Steenbestorting waterloop
Nieuwe bosbeplanting (22.00 m²)
P10.01-#1005
zie BA_Addendum B22_0_N_23_Steenbestorting waterloop
Nieuwe bosbeplanting (70.00 m²)
P10.01-#1002
zie BA_Addendum B22_0_N_23_Steenbestorting Uitstroom