



TERREINSNEDE ZONE A zuid --> noord

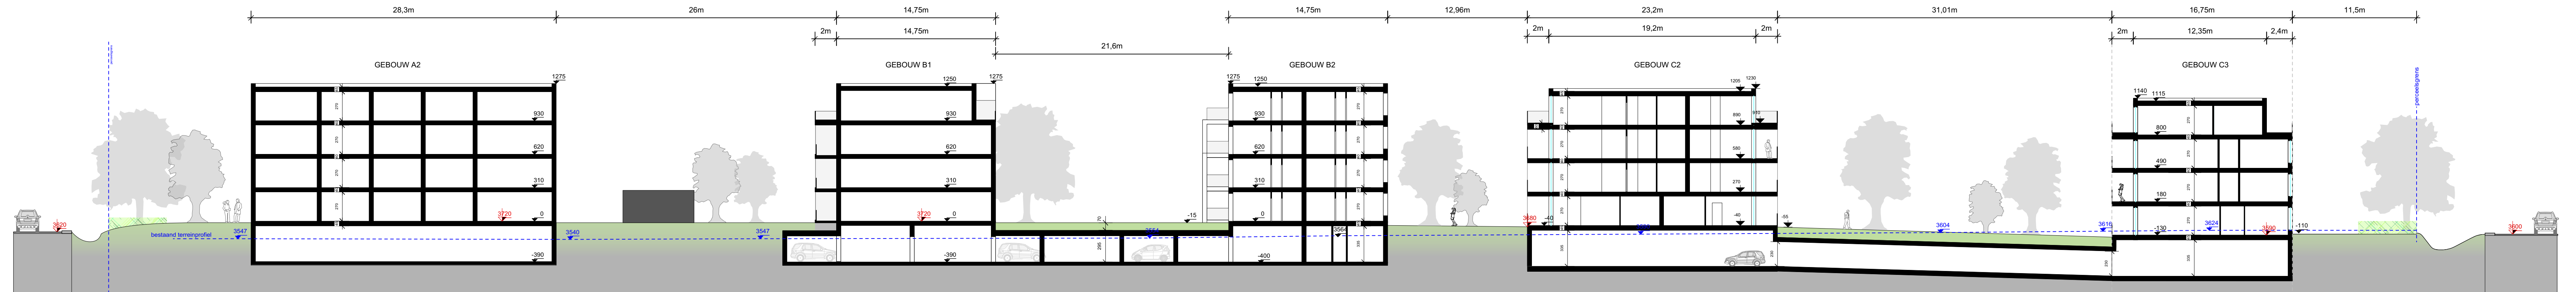


TERREINSNEDE zone ABC west-->oost

VOORLOPIG

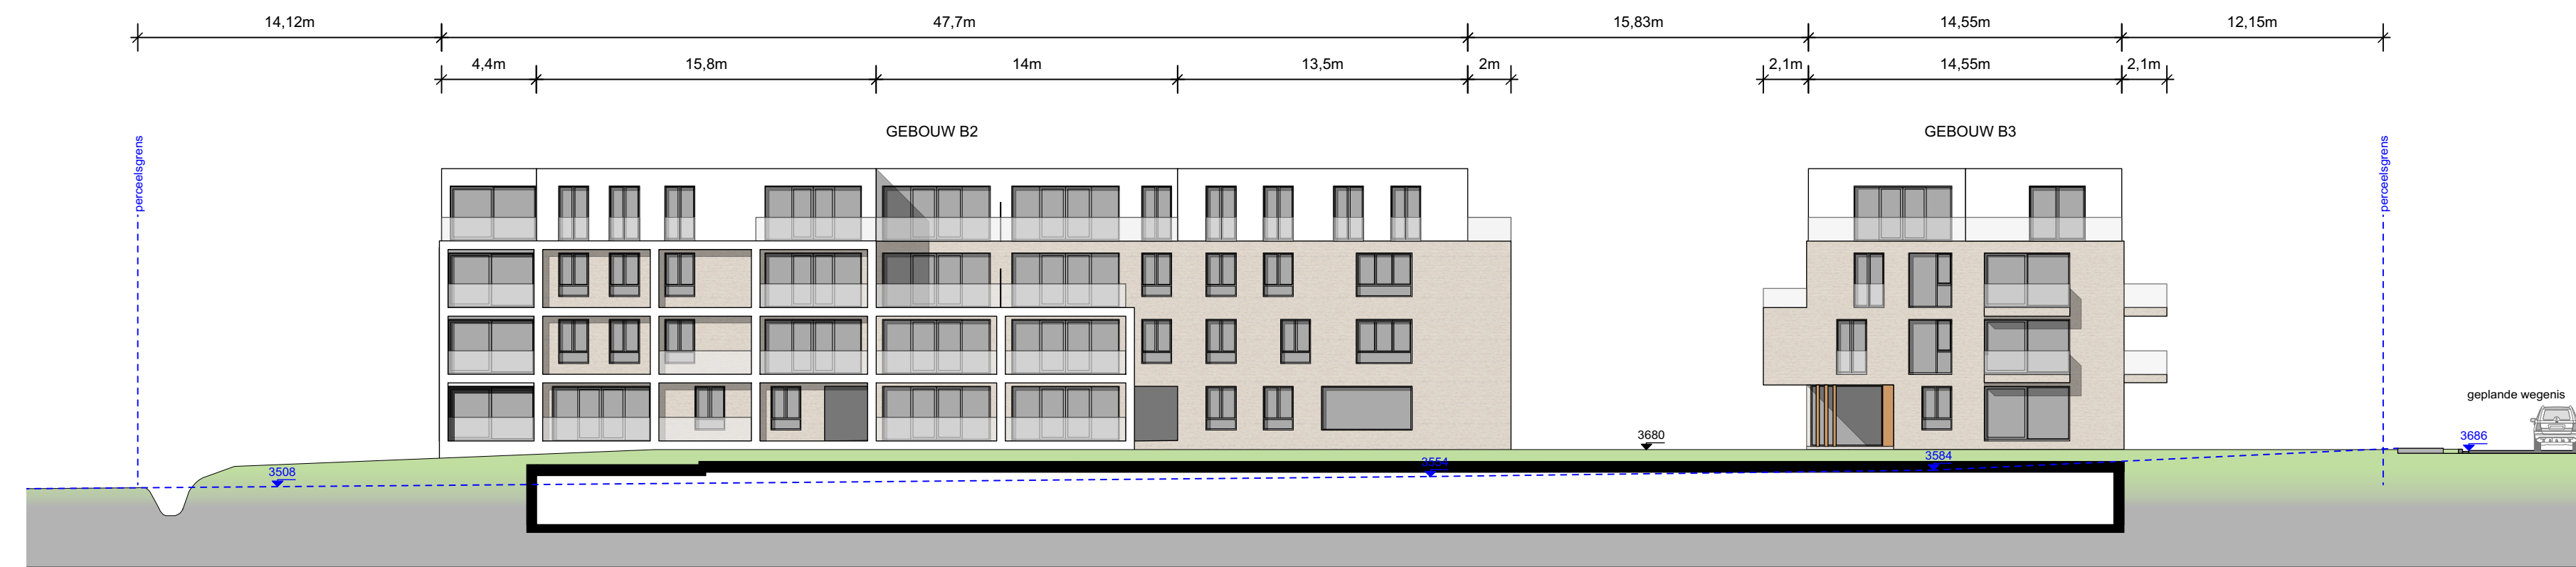

TERREINSNEDE ZONE B noord-->zuid

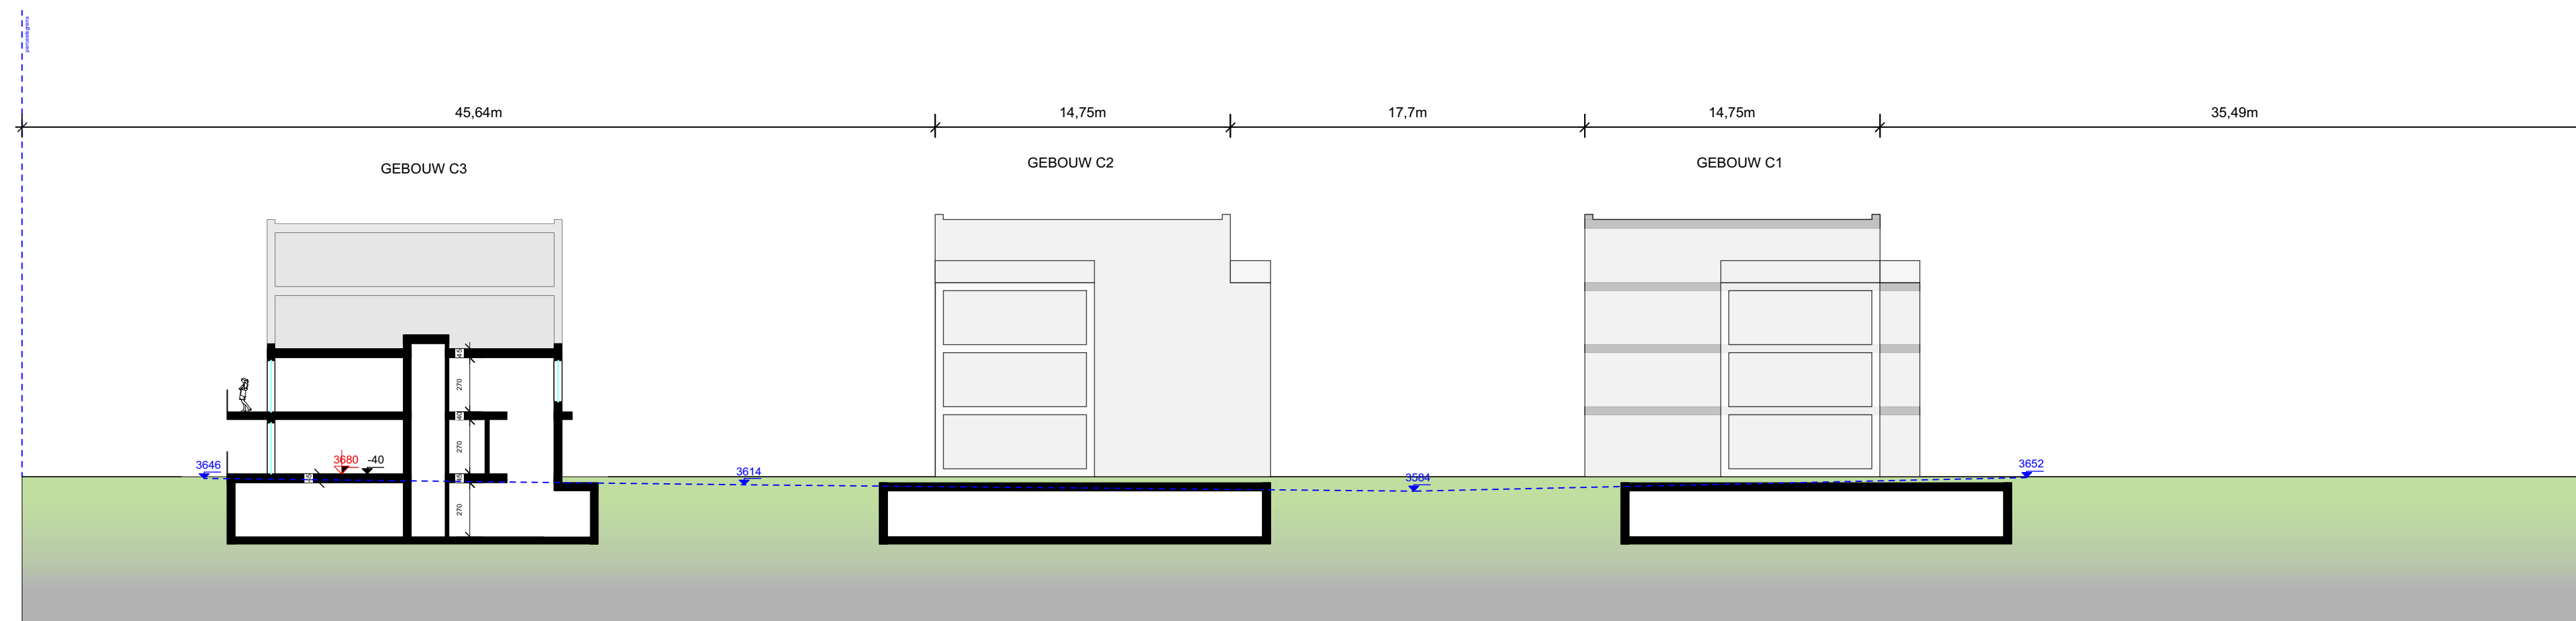

TERREINSNEDE ZONE C (zuid-->noord)

COMODOARCHITECTEN

KIRI VIVATHANAVEJ · LEEN BOSMANS

HALVESTRAAT 8A · 3000 LEUVEN

TEL 016 23 86 58 · FAX 016 89 54 38

INFO@COMODOARCHITECTEN.BE

WWW.COMODOARCHITECTEN.BE

TERREINSNEDES 2

15/05/2017

SCHAAL 1/250

VOORLOPIG