

Project:

160009-MH

**NIEUWBOUW VAN 224
APPARTEMENTEN**

Bouwheer: ION bvba
Franklin Rooseveltlaan 174
8790 Waregem

Bouwplaats: Molenveld
3020 Herent

Kadastrale gegevens:
3de afdeling sectie H
deel van nrs. 212e, 214g,
214h, 214k, 215b, 216k

COMODOARCHITECTEN


KIRI VIVATHANAVEJ · LEEN BOSMANS
HALVESTRAAT 8A, 3000 LEUVEN
TEL 016 23 86 58 · FAX 016 89 54 38
INFO@COMODOARCHITECTEN.BE
WWW.COMODOARCHITECTEN.BE

Pagina:		van		Fase:	VOORLOPIGE PLANNEN
Wijziging:				Lot:	ZONE B - GEBOUW B3
Datum:	1505/2017			Plan:	GRONDPLAN NIVO 0
Schaal:	1/100				



AA'

1675

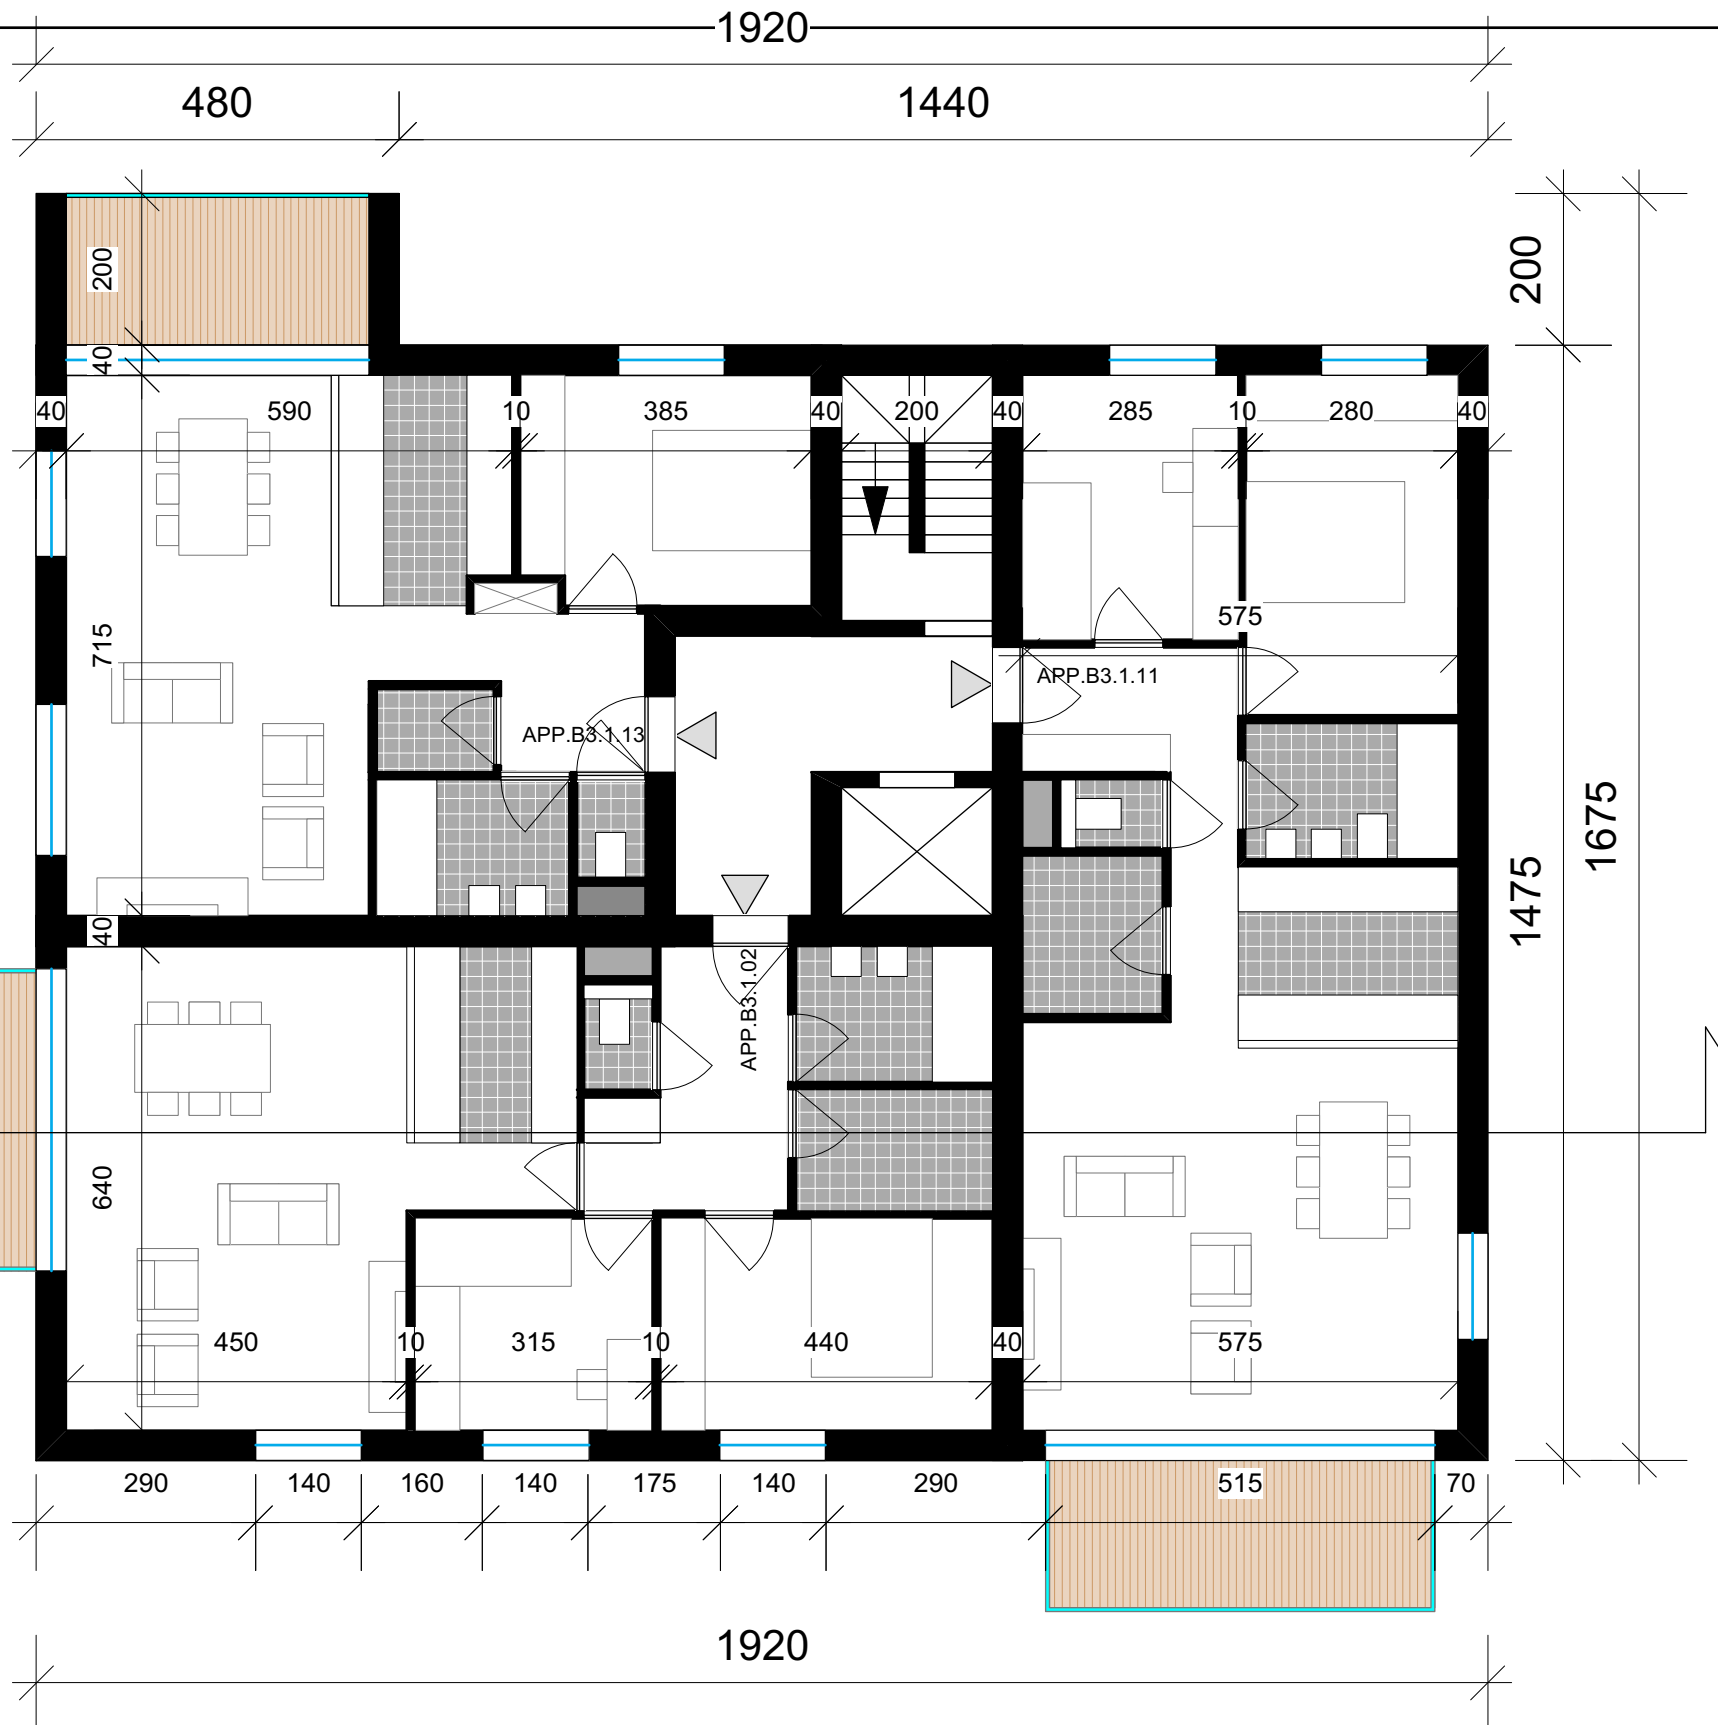

Project:

160009-MH

**NIEUWBOUW VAN 224
APPARTEMENTEN**

Bouwheer: ION bvba
Franklin Rooseveltlaan 174
8790 Waregem

Bouwplaats: Molenveld
3020 Herent


Kadastrale gegevens:

3de afdeling sectie H
deel van nrs. 212e, 214g,
214h, 214k, 215b, 216k

COMODOARCHITECTEN

KIRI VIVATHANAVEJ · LEEN BOSMANS
HALVESTRAAT 8A, 3000 LEUVEN
TEL 016 23 86 58 · FAX 016 89 54 38
INFO@COMODOARCHITECTEN.BE
WWW.COMODOARCHITECTEN.BE

Pagina:		van		Fase:	VOORLOPIGE PLANNEN	
Wijziging:					Lot:	ZONE B - GEBOUW B3
Datum:	1505/2017			Plan:	GRONDPLAN NIVO +1	
Schaal:	1/100					

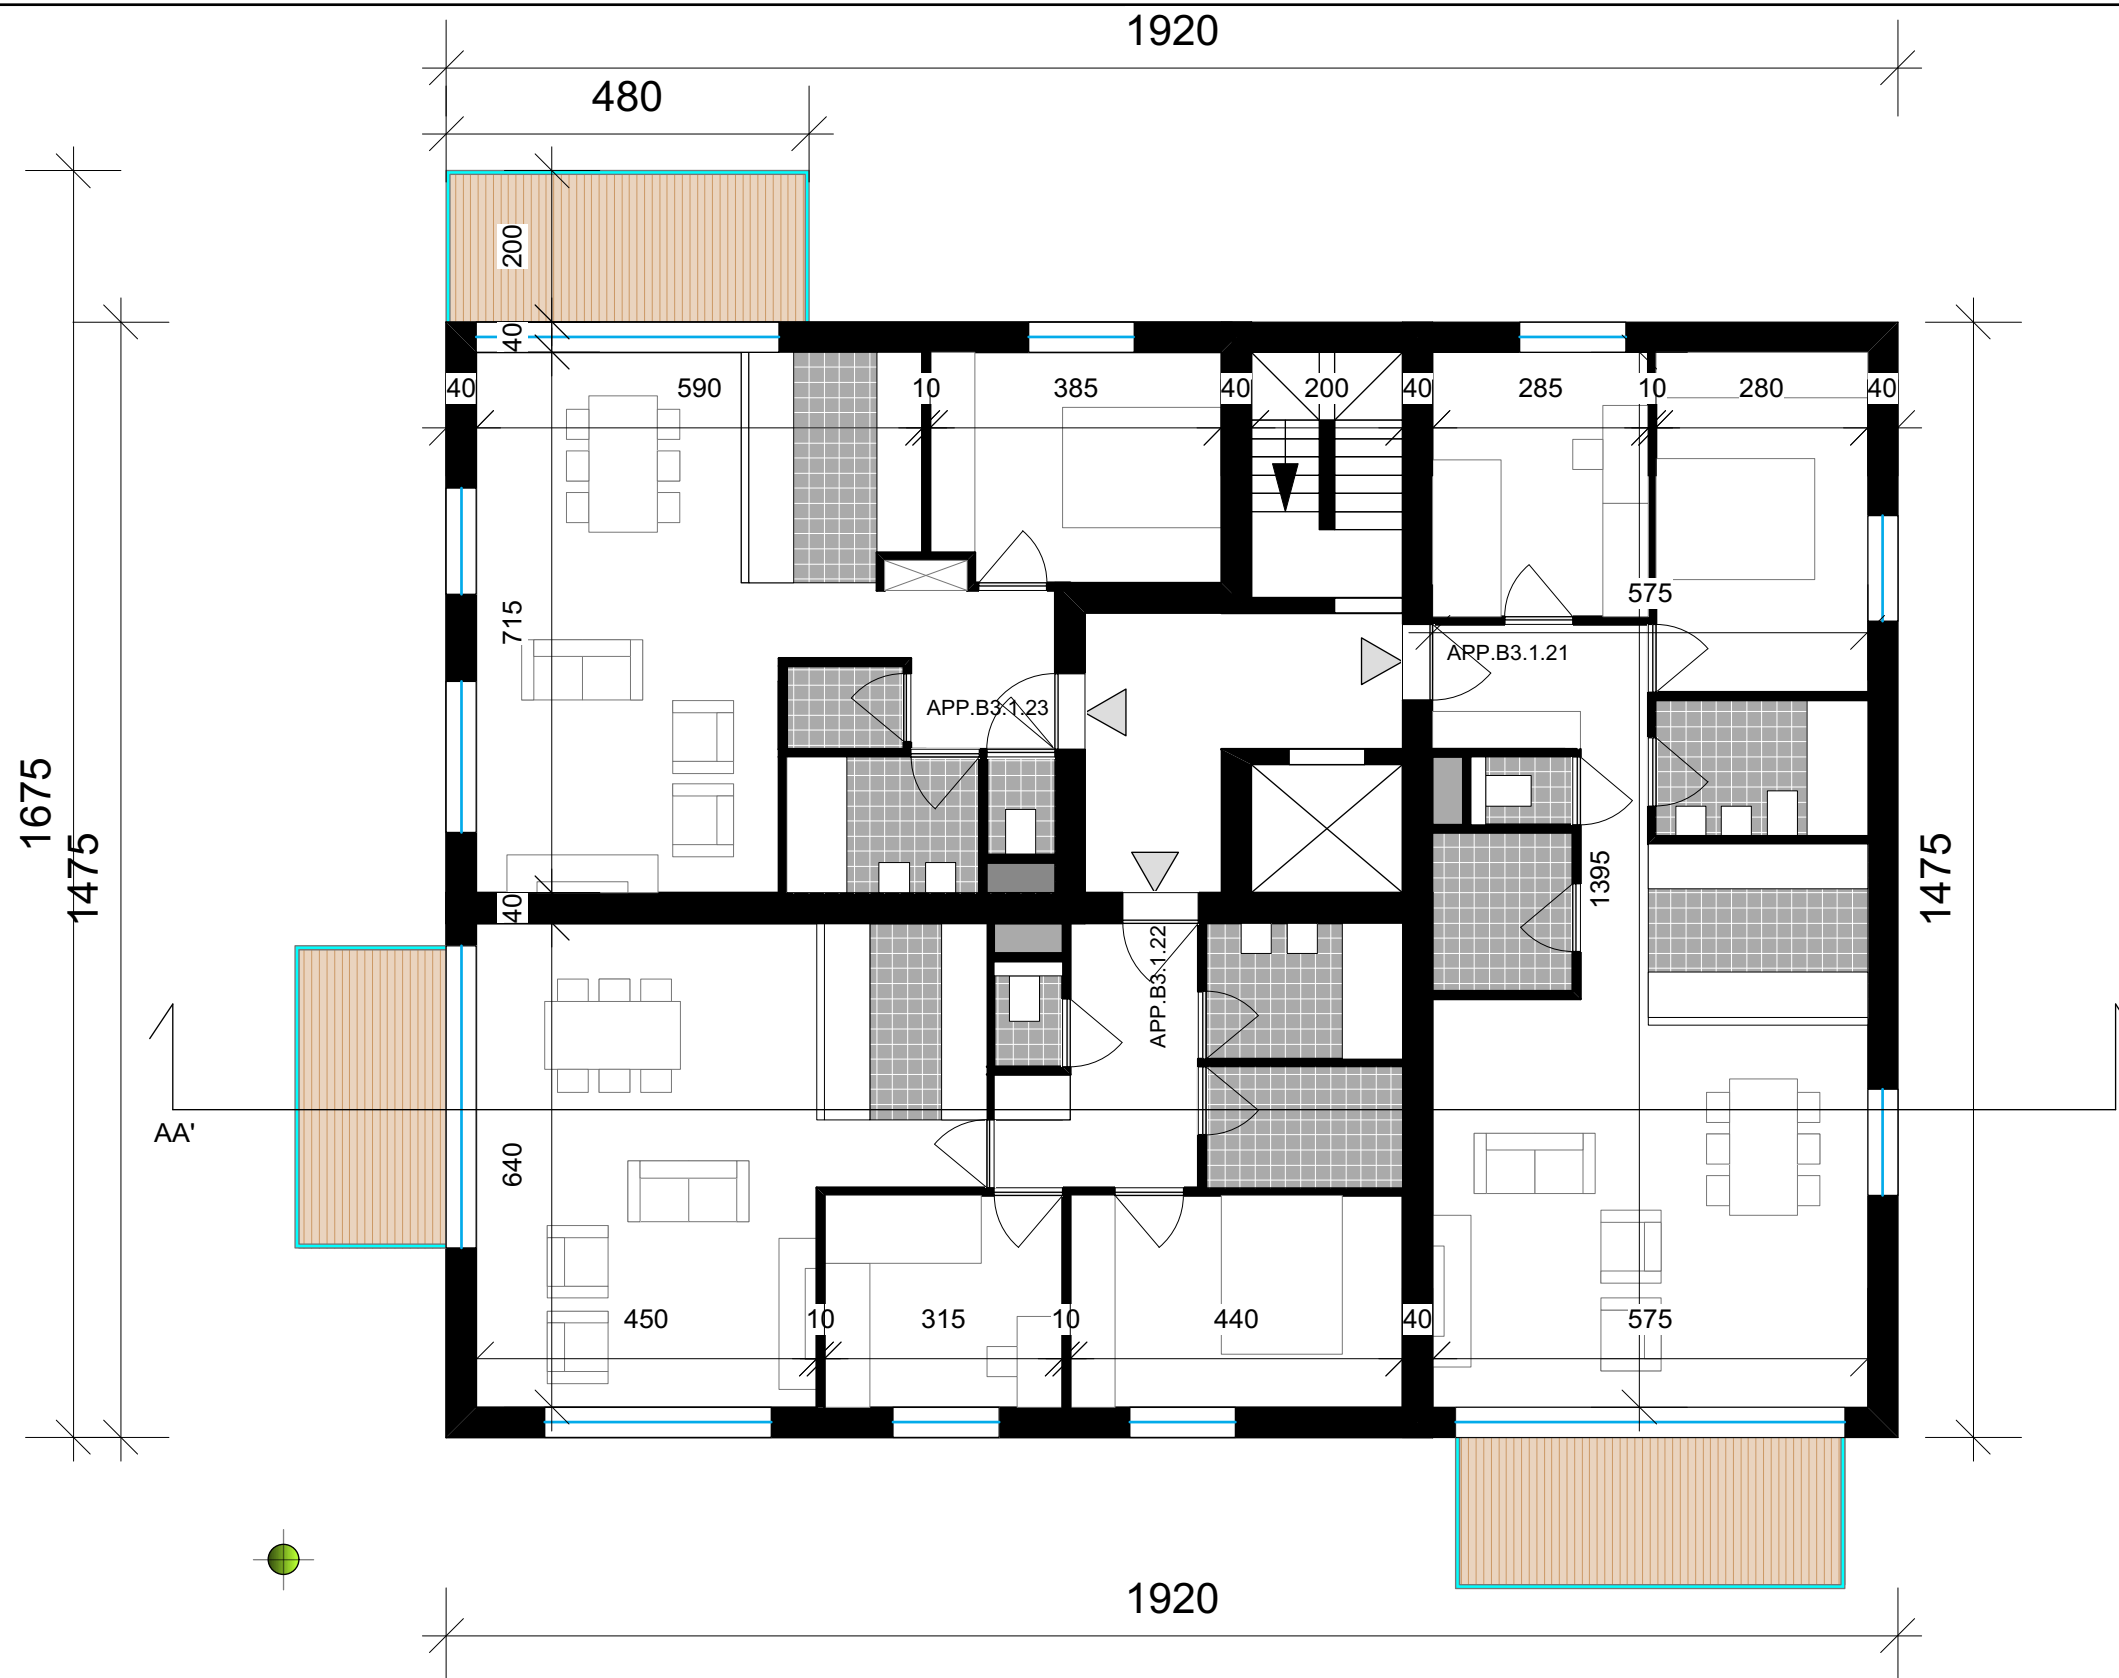

Project:


160009-MH

**NIEUWBOUW VAN 224
APPARTEMENTEN**

Bouwheer: ION bvba
Franklin Rooseveltlaan 174
8790 Waregem
Bouwplaats: Molenveld
3020 Herent
Kadastrale gegevens:
3de afdeling sectie H
deel van nrs. 212e, 214g,
214h, 214k, 215b, 216k

COMODOARCHITECTEN
KIRI VIVATHANAVEJ · LEEN BOSMANS
HALVESTRAAT 8A, 3000 LEUVEN
TEL 016 23 86 58 · FAX 016 89 54 38
INFO@COMODOARCHITECTEN.BE
WWW.COMODOARCHITECTEN.BE

Pagina:		van		Fase:	VOORLOPIGE PLANNEN	
Wijziging:					Lot:	ZONE B - GEBOUW B3
Datum: 1505/2017				Plan:	GRONDPLAN NIVO +2	
Schaal: 1/100						

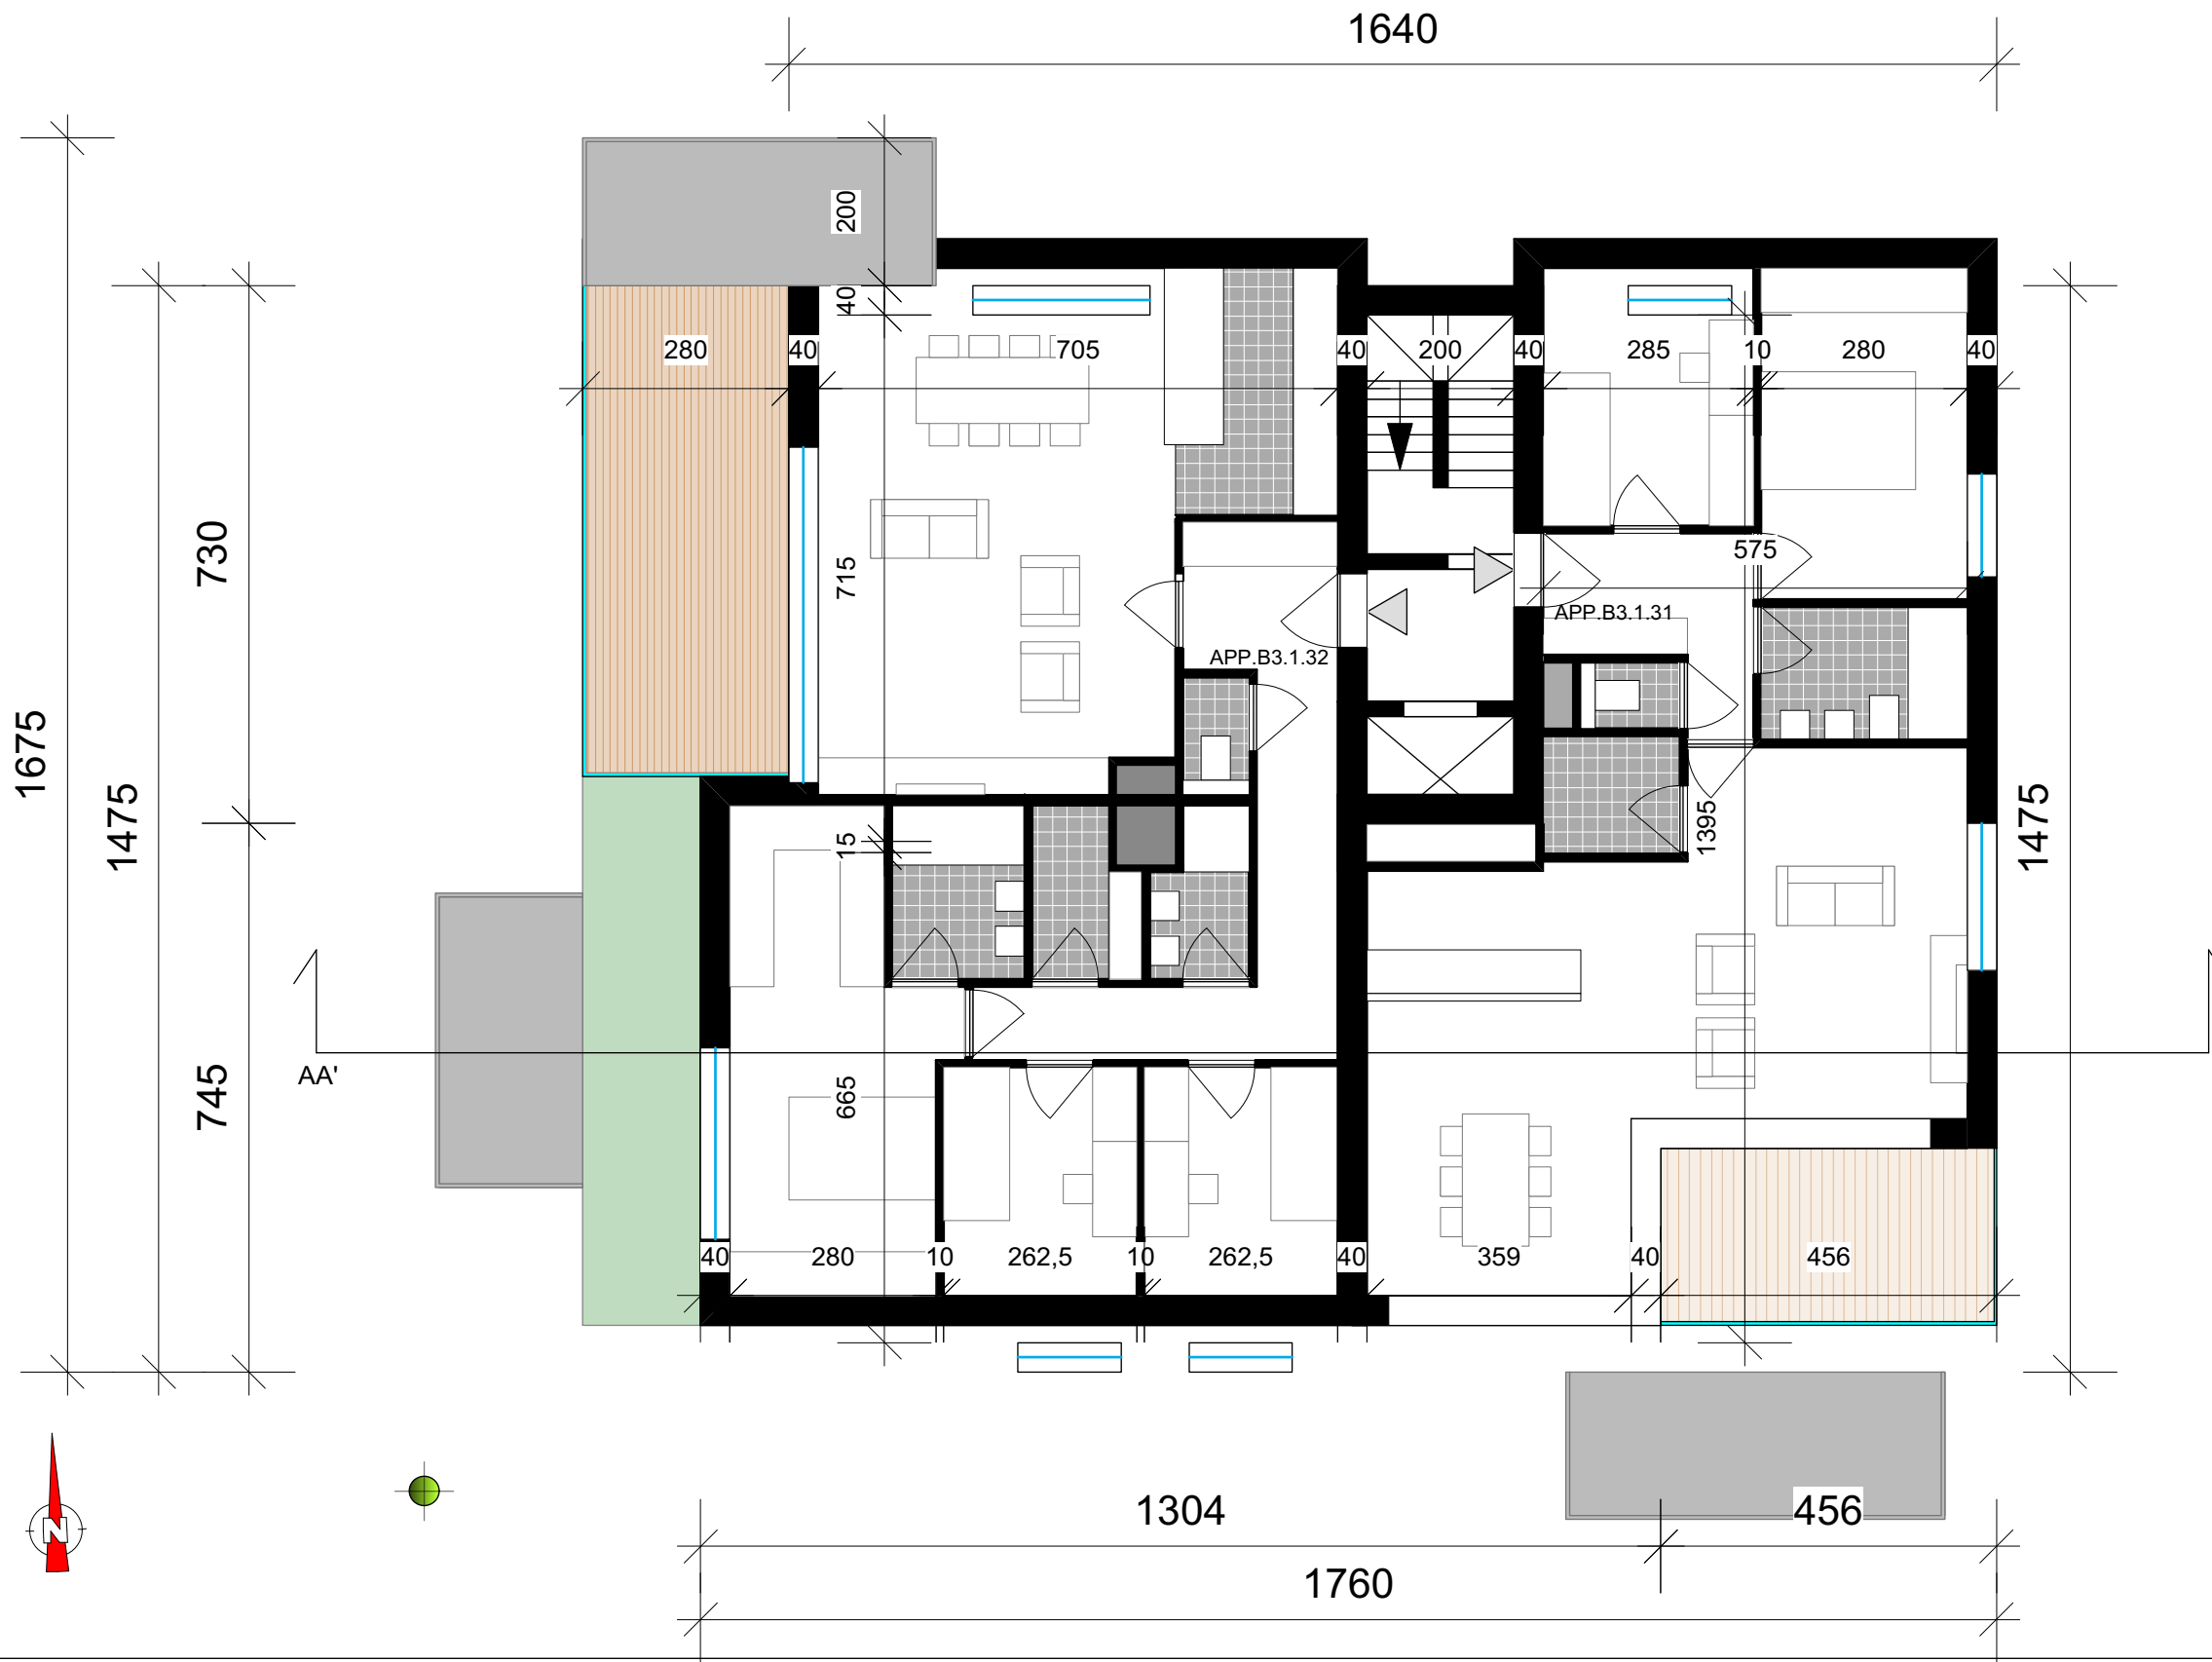

Project:

160009-MH

**NIEUWBOUW VAN 224
APPARTEMENTEN**

Bouwheer: ION bvba
Franklin Rooseveltlaan 174
8790 Waregem

Bouwplaats: Molenveld
3020 Herent


Kadastrale gegevens:

3de afdeling sectie H
deel van nrs. 212e, 214g,
214h, 214k, 215b, 216k

COMODOARCHITECTEN

KIRI VIVATHANAVEJ · LEEN BOSMANS
HALVESTRAAT 8A, 3000 LEUVEN
TEL 016 23 86 58 · FAX 016 89 54 38
INFO@COMODOARCHITECTEN.BE
WWW.COMODOARCHITECTEN.BE

Pagina:		van		Fase:	VOORLOPIGE PLANNEN	
Wijziging:				Lot:	ZONE B - GEBOUW B3	
Datum:	1505/2017			Plan:	GRONDPLAN NIVO +3	
Schaal:	1/100					

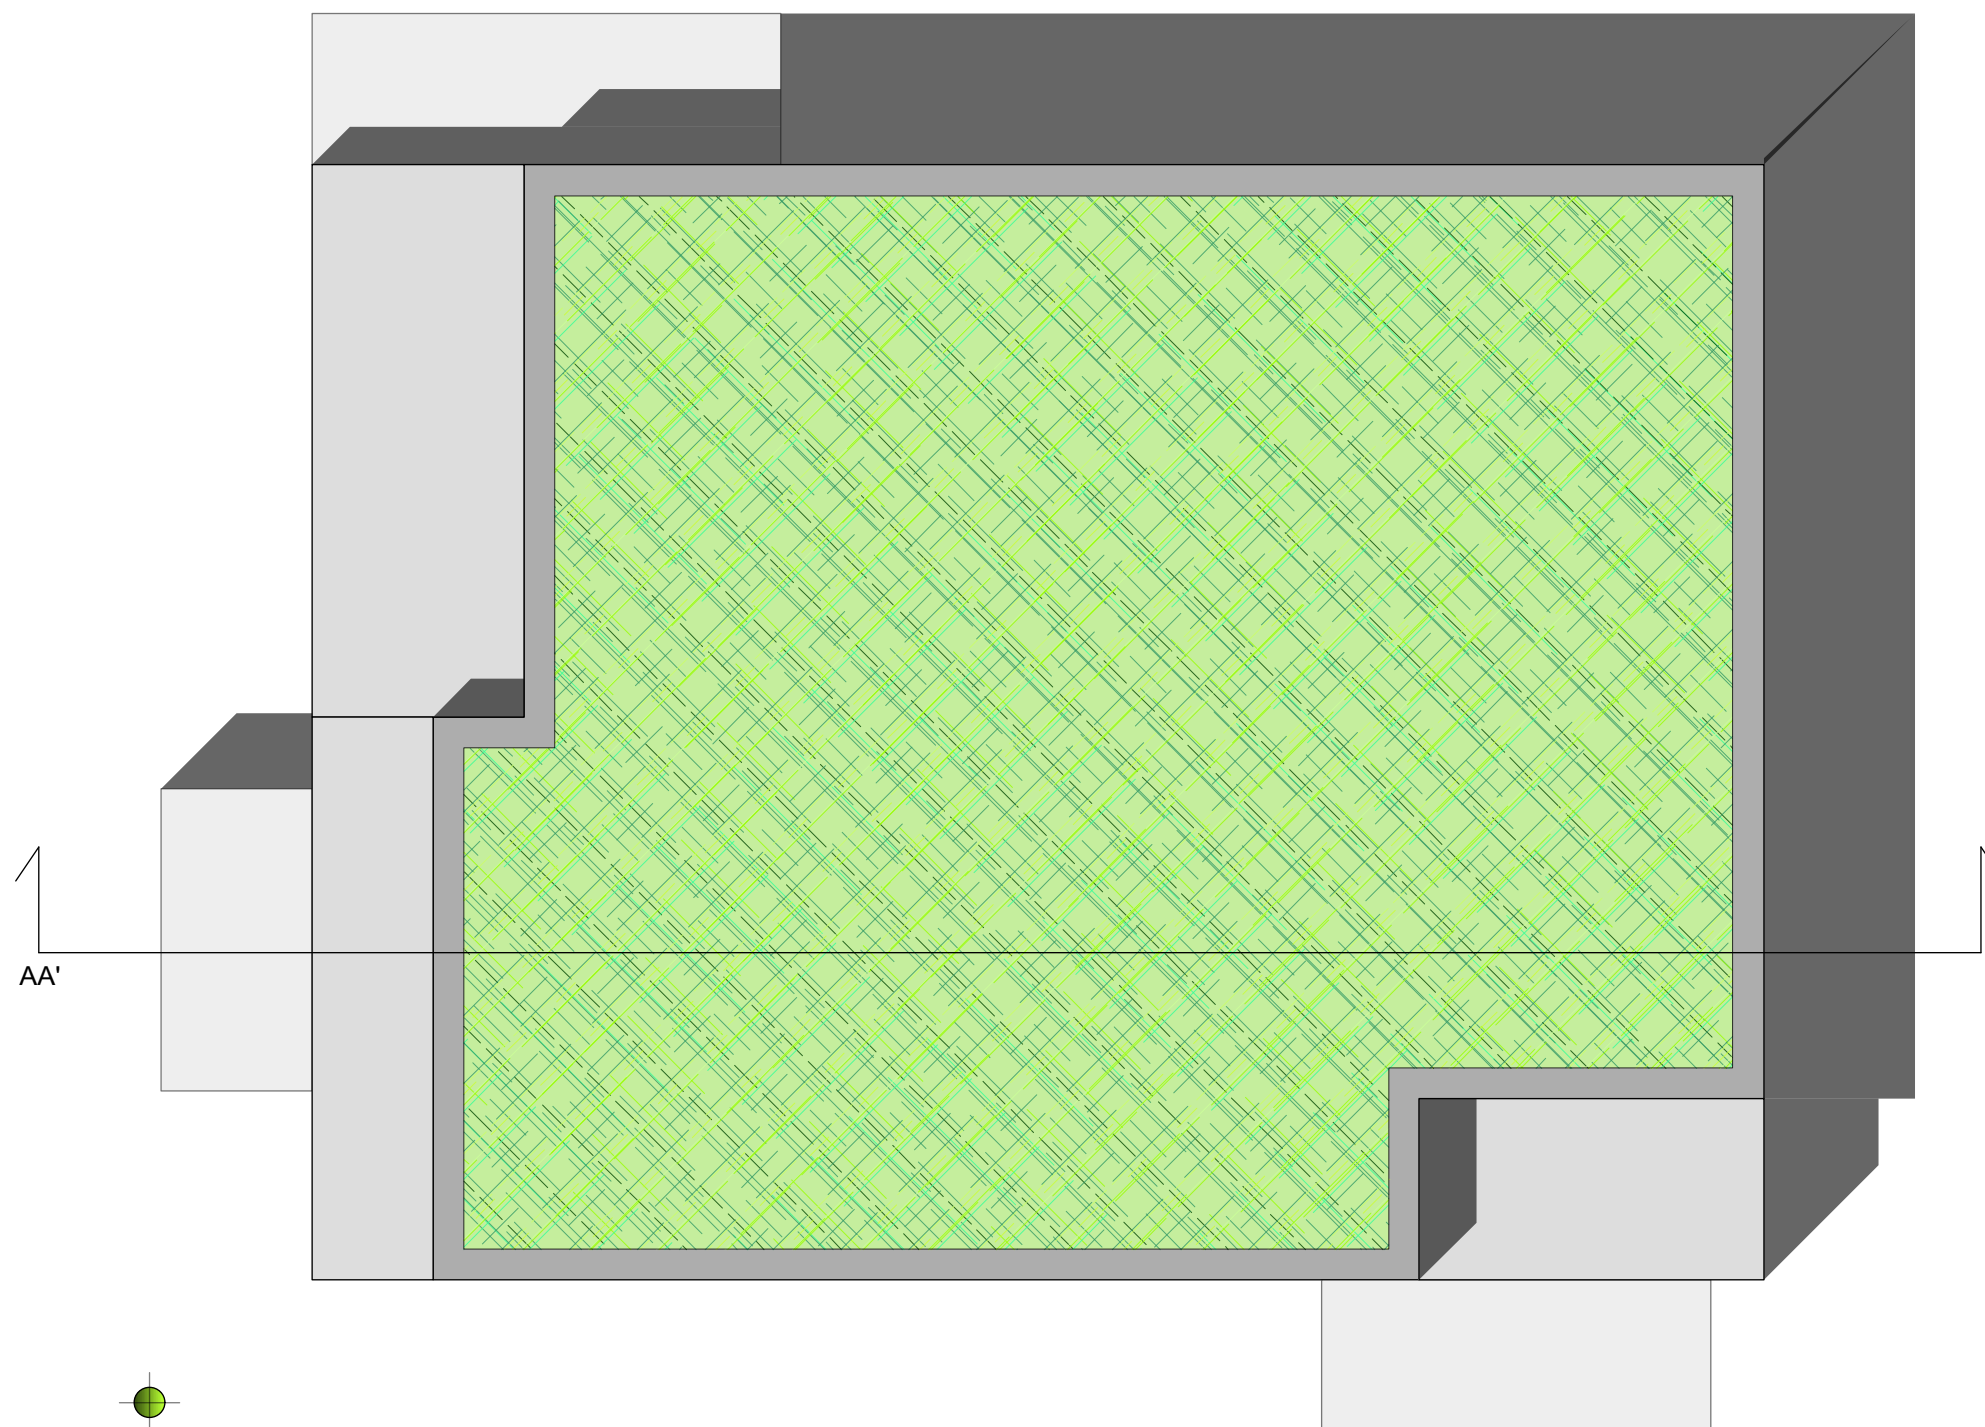

Project:

160009-MH

**NIEUWBOUW VAN 224
APPARTEMENTEN**

Bouwheer: ION bvba
Franklin Rooseveltlaan 174
8790 Waregem

Bouwplaats: Molenveld
3020 Herent

Kadastrale gegevens:

3de afdeling sectie H
deel van nrs. 212e, 214g,
214h, 214k, 215b, 216k


COMODOARCHITECTEN

KIRI VIVATHANAVEJ · LEEN BOSMANS
HALVESTRAAT 8A, 3000 LEUVEN
TEL 016 23 86 58 · FAX 016 89 54 38
INFO@COMODOARCHITECTEN.BE
WWW.COMODOARCHITECTEN.BE

Pagina:		van		Fase:	VOORLOPIGE PLANNEN
Wijziging:					Lot: ZONE B - GEBOUW B3
Datum:	1505/2017				Plan: DAKENPLAN
Schaal:	1/100				