

Project:

**160009-MH**

**NIEUWBOUW VAN 224  
APPARTEMENTEN**

**Bouwheer:** ION bvba  
Franklin Rooseveltlaan 174  
8790 Waregem


**Bouwplaats:** Molenveld  
3020 Herent

**Kadastrale gegevens:**  
3de afdeling sectie H  
deel van nrs. 212e, 214g,  
214h, 214k, 215b, 216k



KIRI VIVATHANAVEJ · LEEN BOSMANS  
HALVESTRAAT 8A, 3000 LEUVEN  
TEL 016 23 86 58 · FAX 016 89 54 38  
INFO@COMODOARCHITECTEN.BE  
WWW.COMODOARCHITECTEN.BE

Pagina:		van		Fase:	<b>VOORLOPIGE PLANNEN</b>
Wijziging:				Lot:	<b>ZONE C - GEBOUW C2</b>
Datum:	15/05/2017			Plan:	<b>GRONDPLAN NIVO +0</b>
Schaal:	1/100				

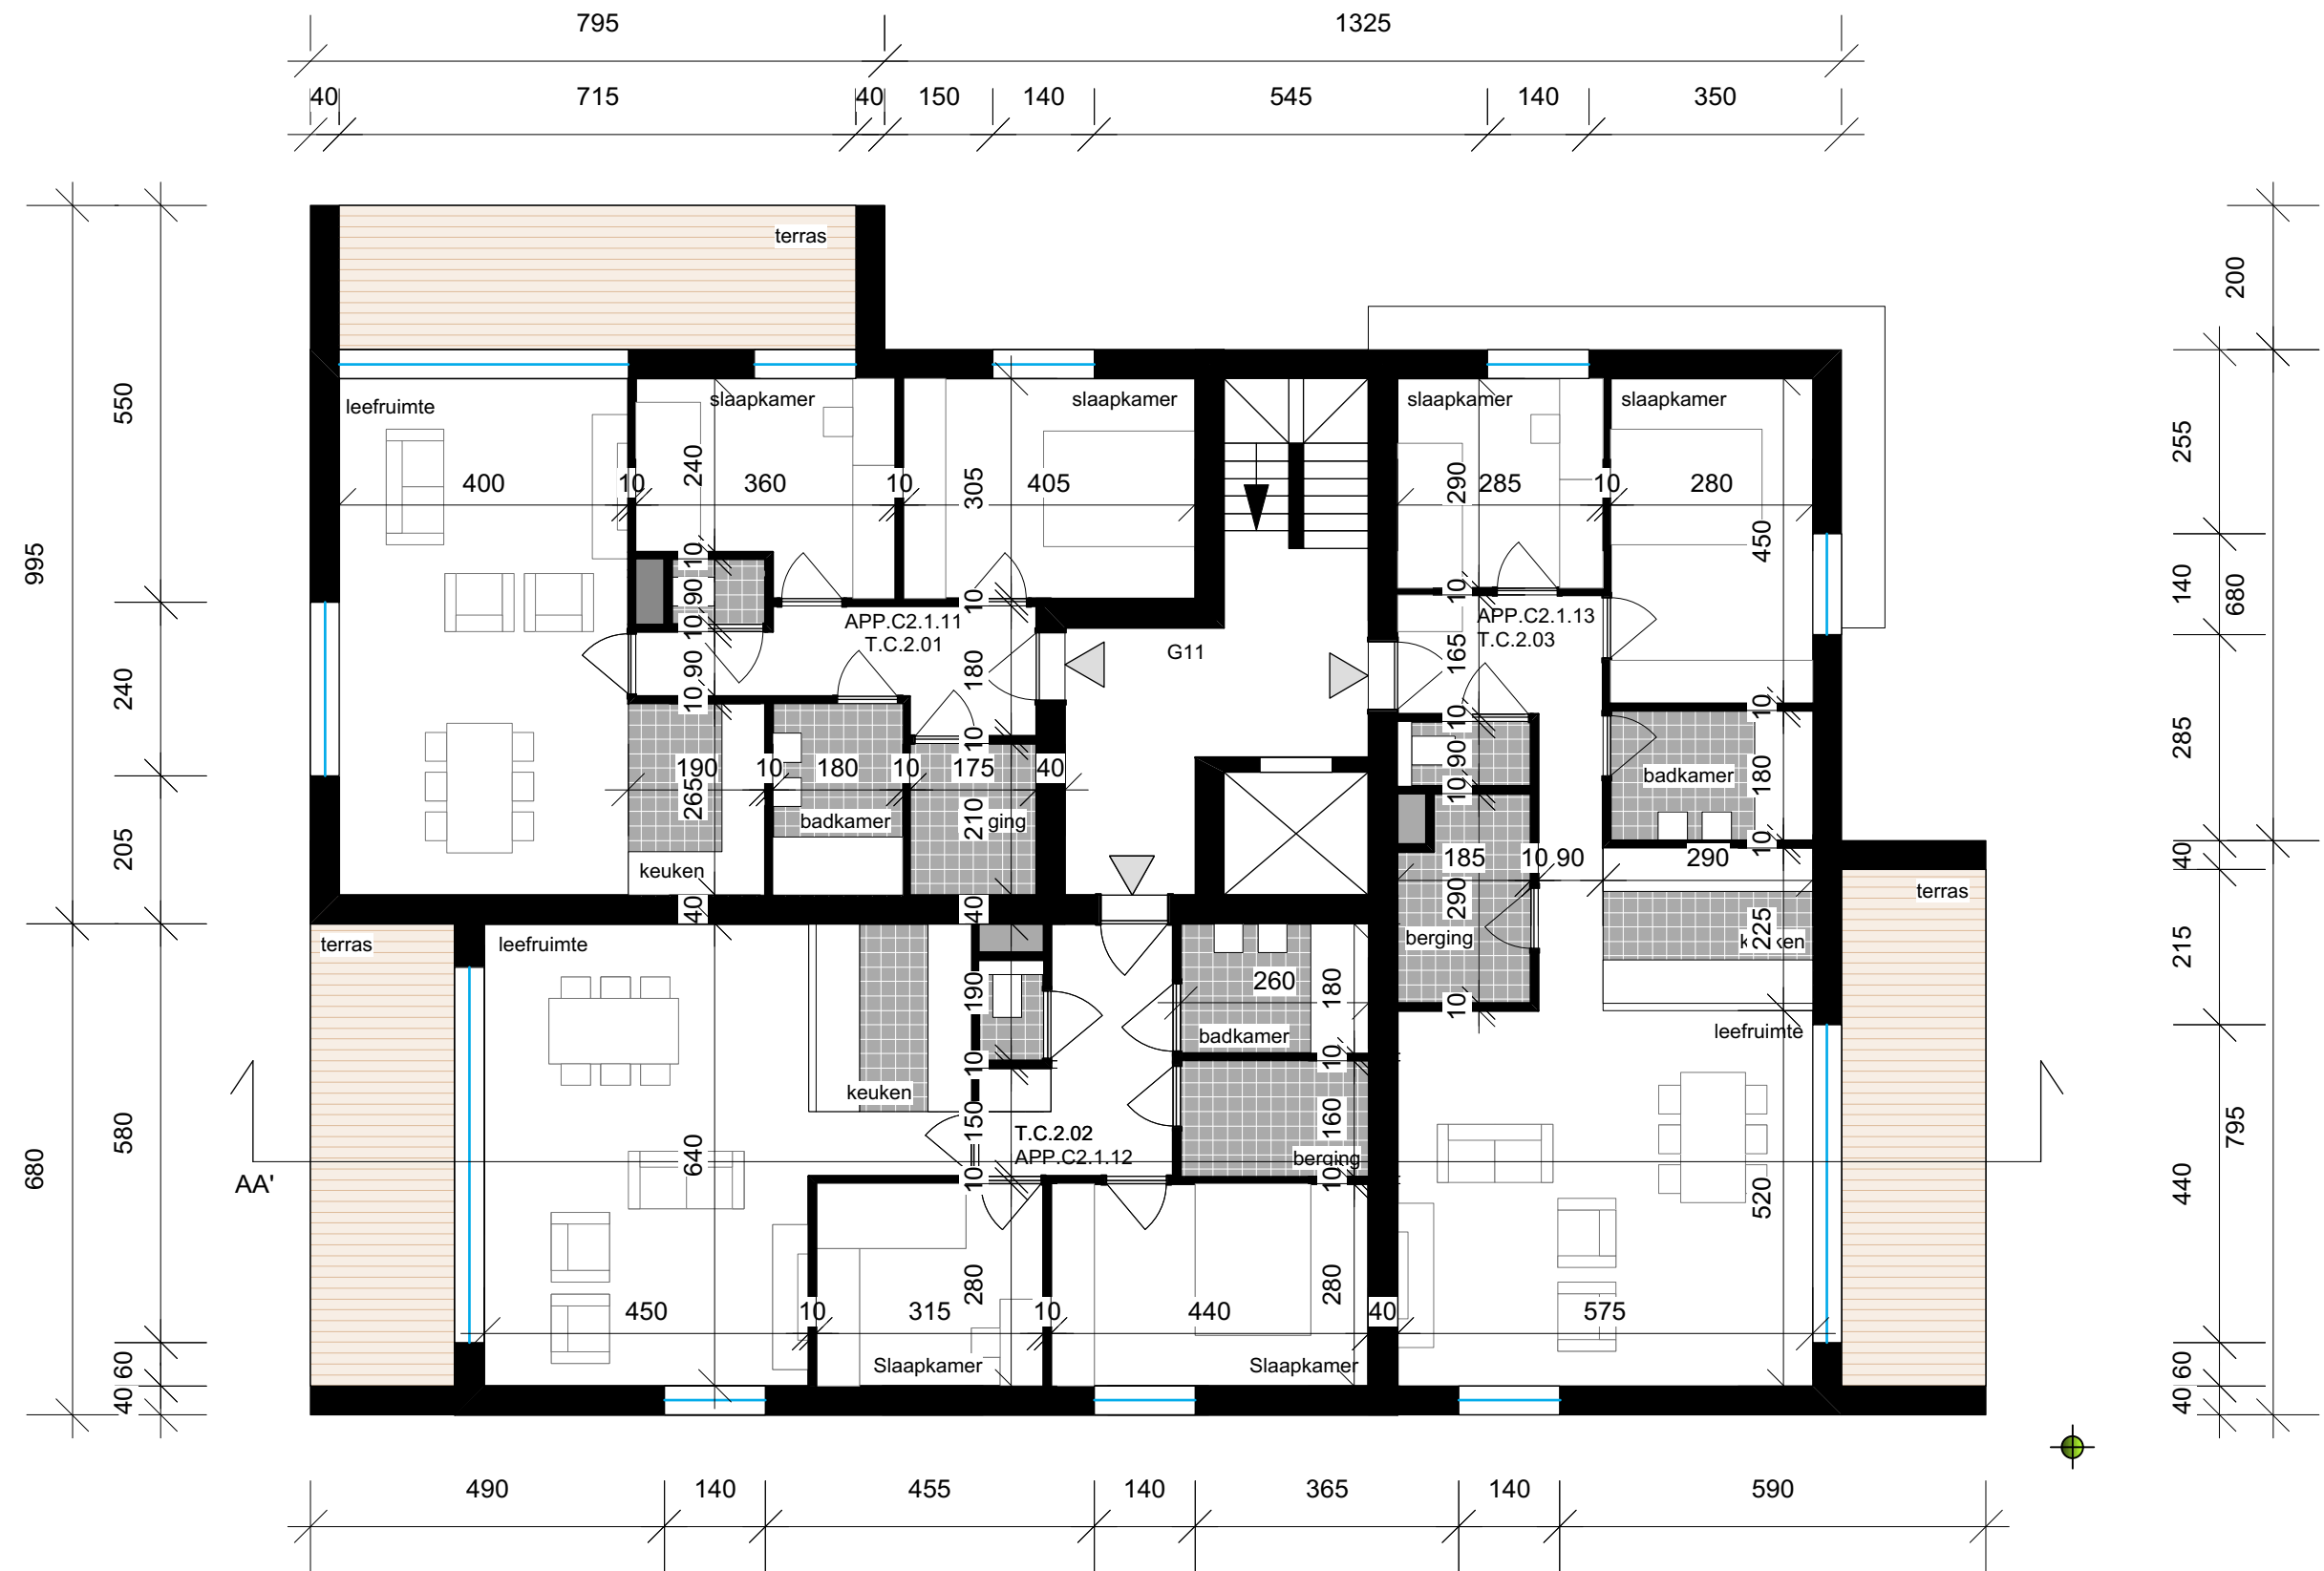

Project:

**160009-MH**

**NIEUWBOUW VAN 224  
APPARTEMENTEN**

**Bouwheer:** ION bvba  
Franklin Rooseveltlaan 174  
8790 Waregem



**Bouwplaats:** Molenveld  
3020 Herent

**Kadastrale gegevens:**  
3de afdeling sectie H  
deel van nrs. 212e, 214g,  
214h, 214k, 215b, 216k

**COMODOARCHITECTEN**

KIRI VIVATHANAVEJ · LEEN BOSMANS  
HALVESTRAAT 8A, 3000 LEUVEN  
TEL 016 23 86 58 · FAX 016 89 54 38  
INFO@COMODOARCHITECTEN.BE  
WWW.COMODOARCHITECTEN.BE

Pagina:		van		Fase:	<b>VOORLOPIGE PLANNEN</b>	
Wijziging:				Lot:	<b>ZONE C - GEBOUW C2</b>	
Datum:	15/05/2017			Plan:	<b>GRONDPLAN NIVO +1</b>	
Schaal:	1/100					

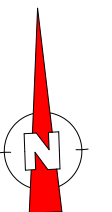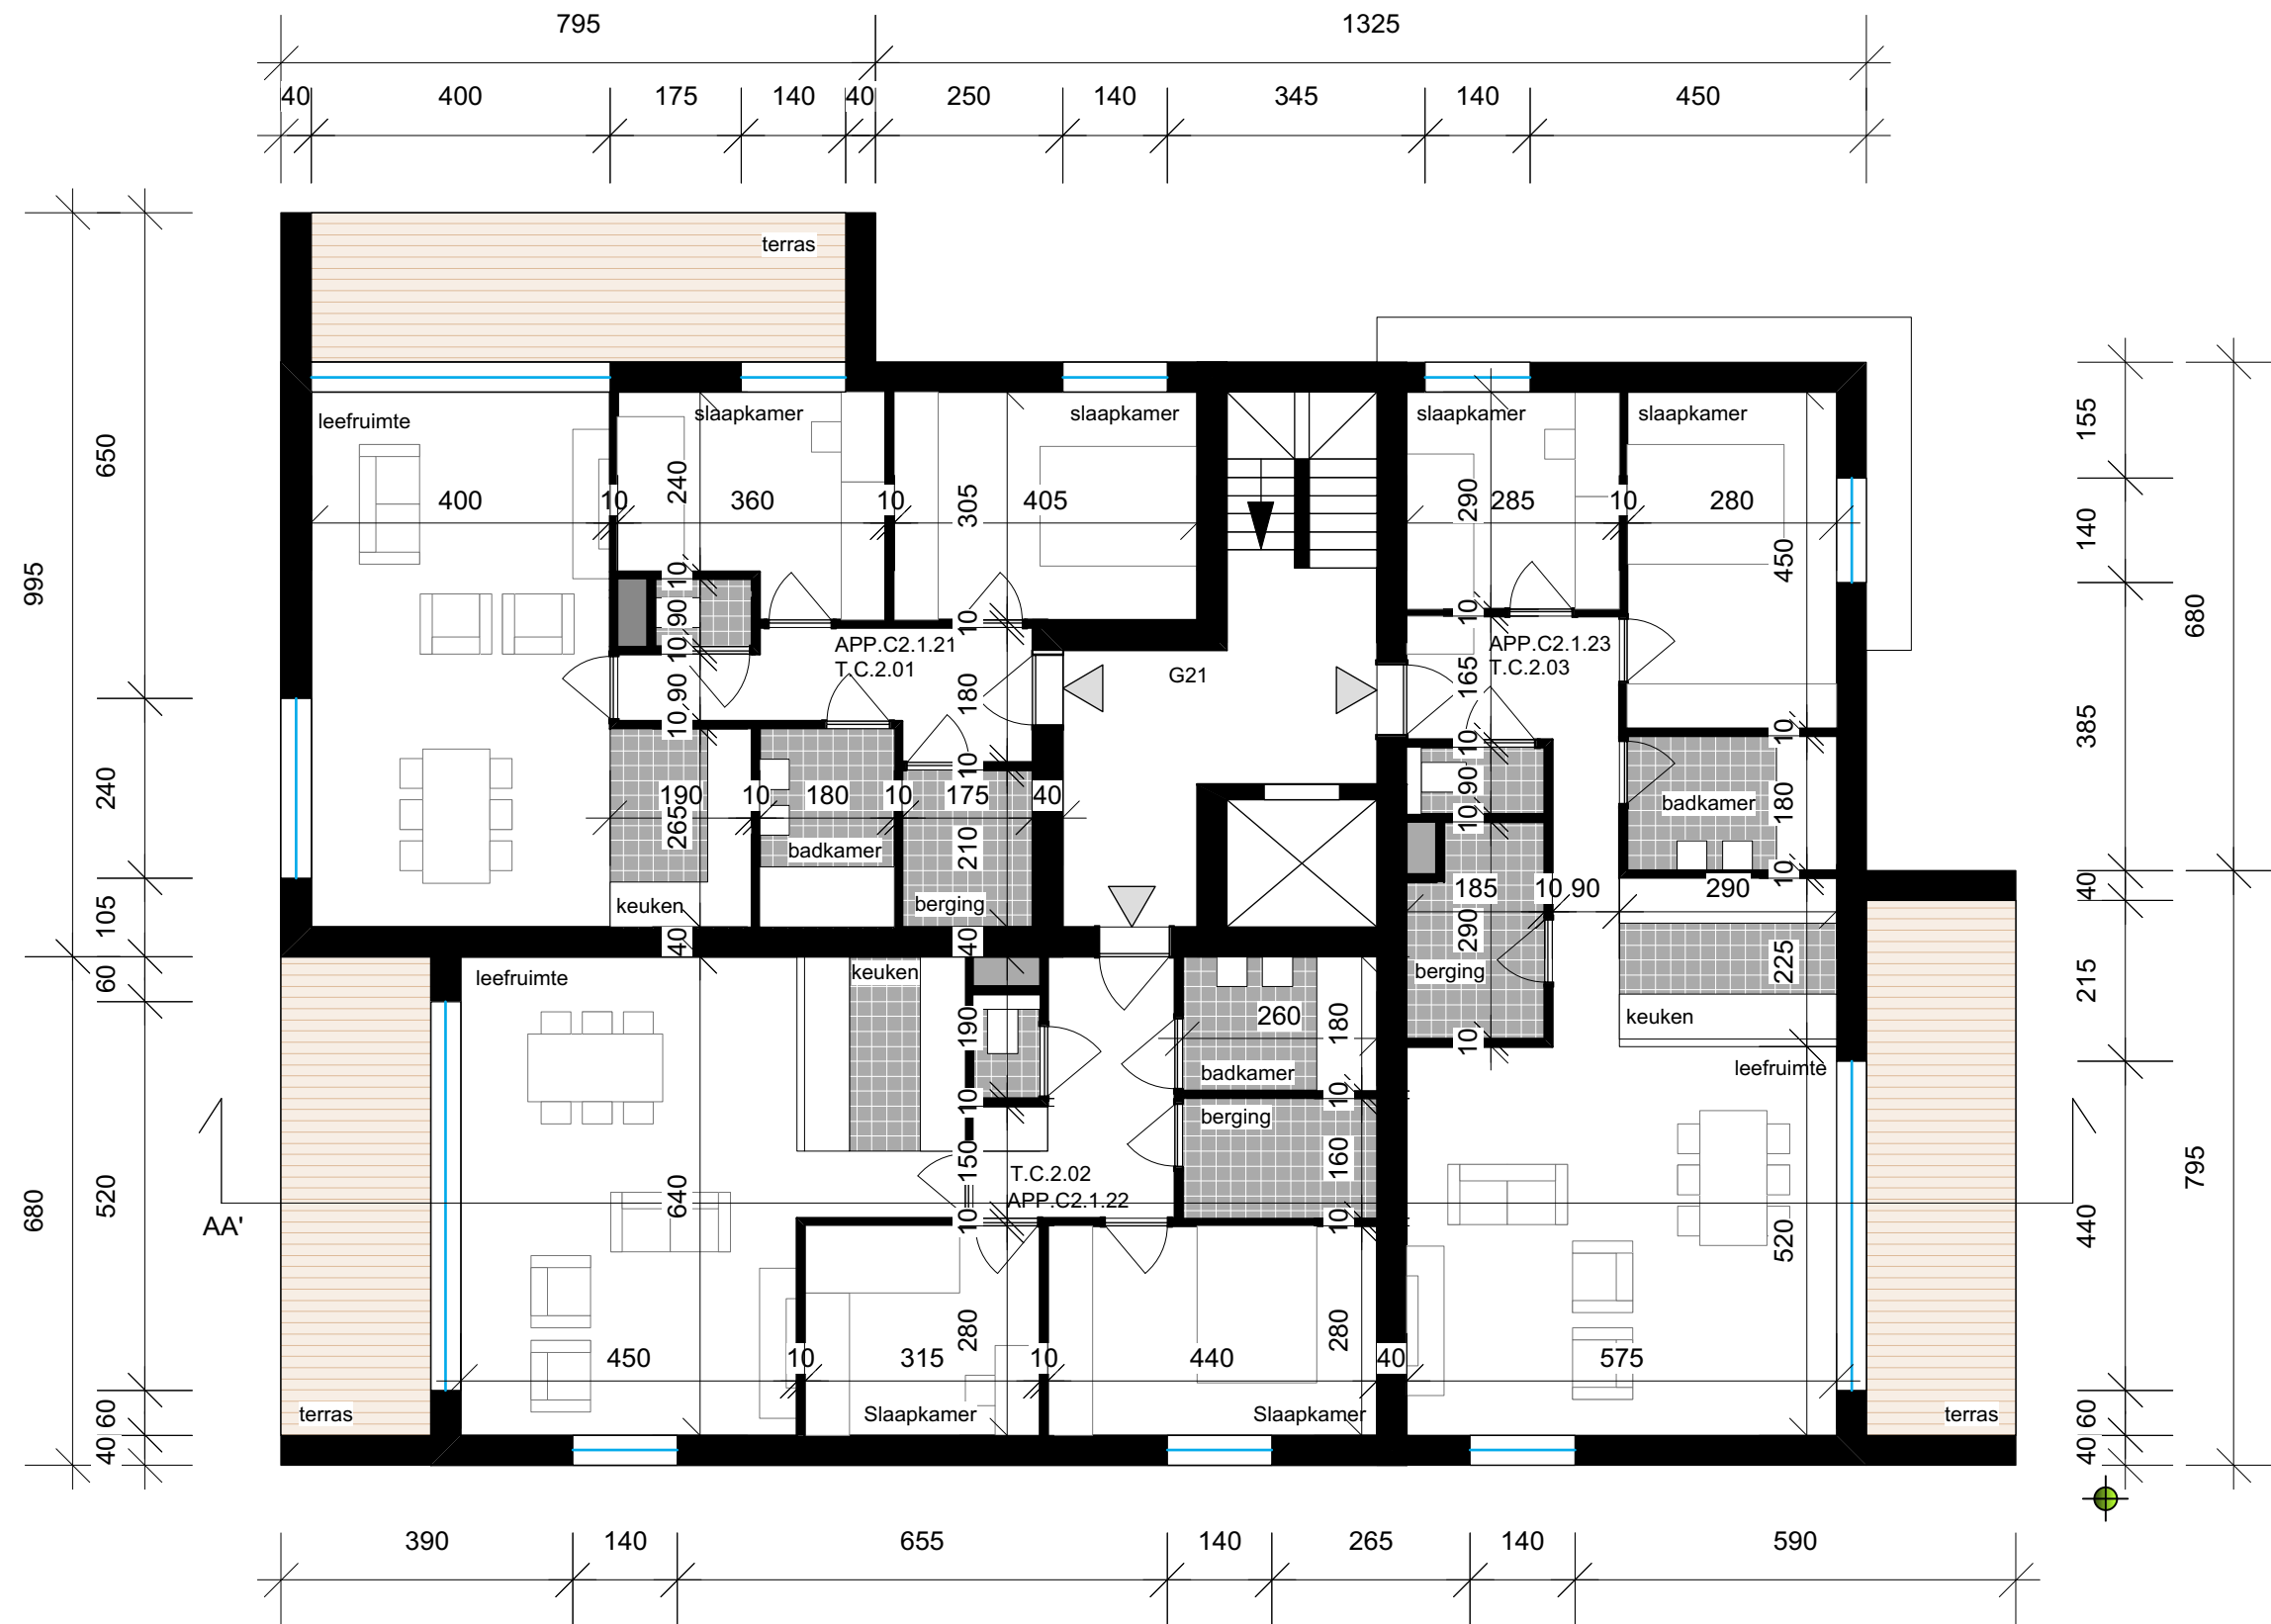

Project:

**160009-MH**

**NIEUWBOUW VAN 224  
APPARTEMENTEN**

**Bouwheer:** ION bvba  
Franklin Rooseveltlaan 174  
8790 Waregem


**Bouwplaats:** Molenveld  
3020 Herent

**Kadastrale gegevens:**  
3de afdeling sectie H  
deel van nrs. 212e, 214g,  
214h, 214k, 215b, 216k

**COMODOARCHITECTEN**

KIRI VIVATHANAVEJ · LEEN BOSMANS  
HALVESTRAAT 8A, 3000 LEUVEN  
TEL 016 23 86 58 · FAX 016 89 54 38  
INFO@COMODOARCHITECTEN.BE  
WWW.COMODOARCHITECTEN.BE

Pagina:		van		Fase:	<b>VOORLOPIGE PLANNEN</b>
Wijziging:				Lot:	<b>ZONE C - GEBOUW C2</b>
Datum:	15/05/2017			Plan:	<b>GRONDPLAN NIVO +2</b>
Schaal:	1/100				

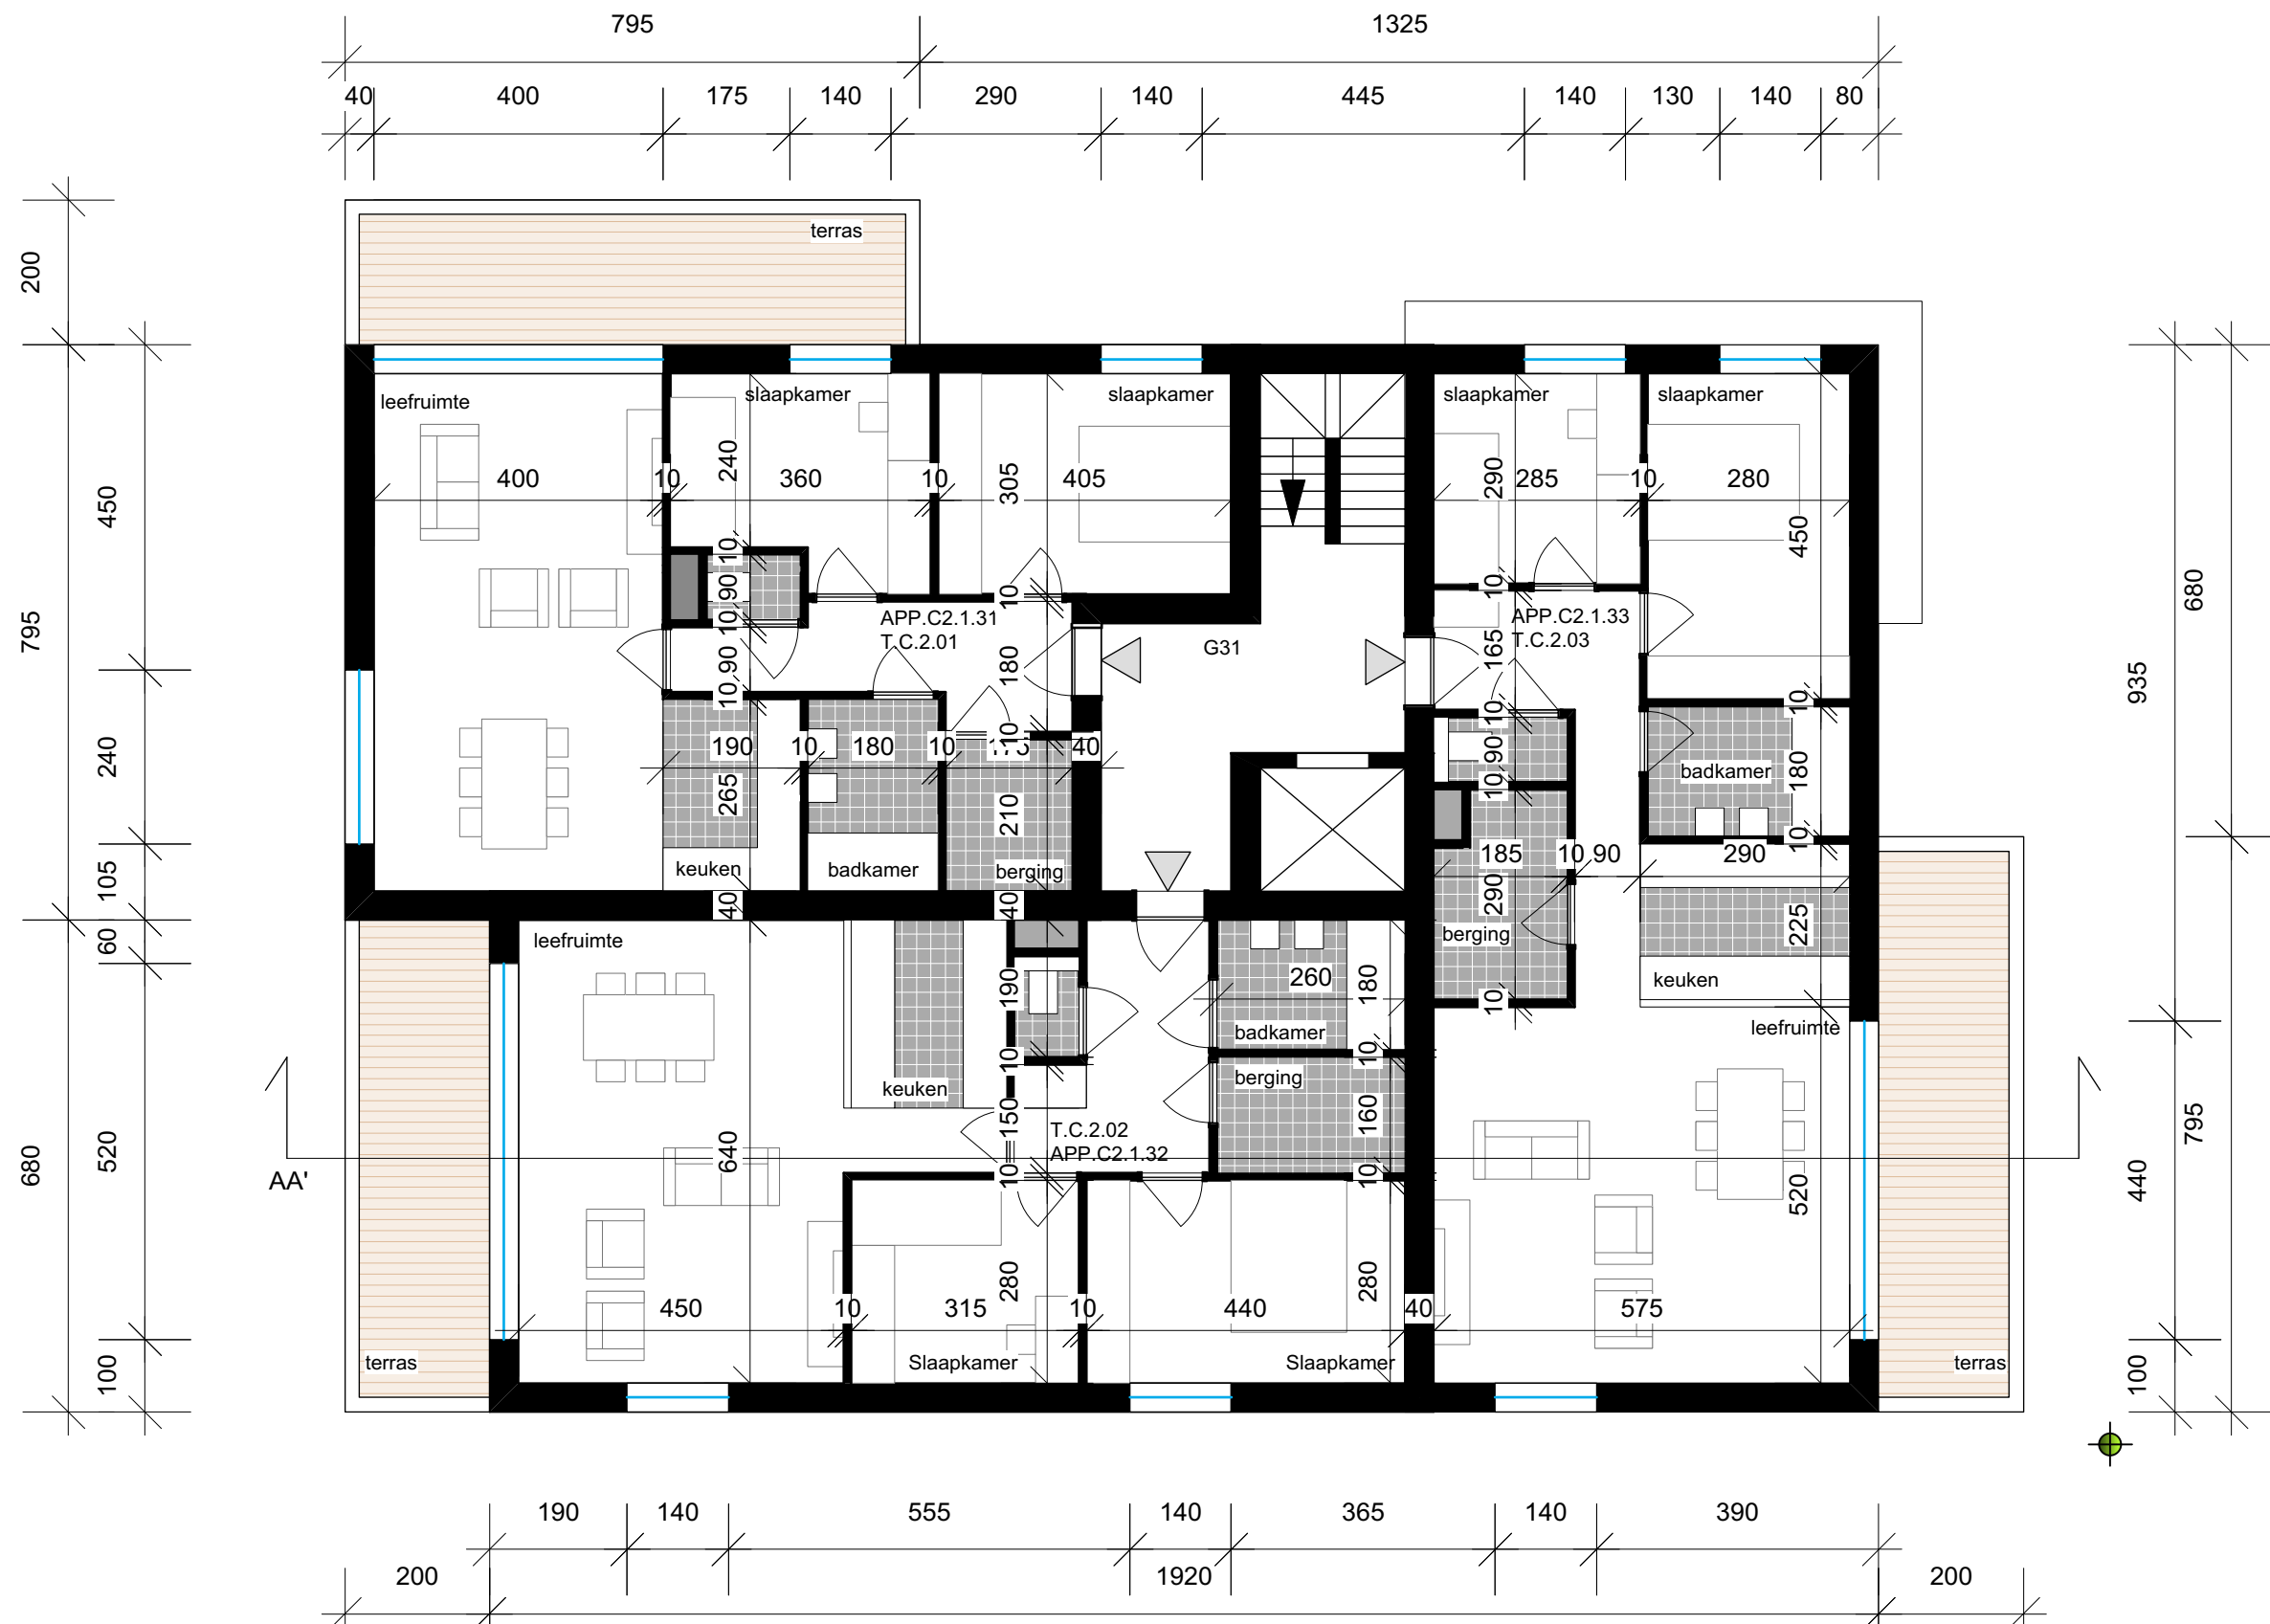

Project:

**160009-MH**

**NIEUWBOUW VAN 224  
APPARTEMENTEN**

**Bouwheer:** ION bvba  
Franklin Rooseveltlaan 174  
8790 Waregem

**Bouwplaats:** Molenveld  
3020 Herent

**Kadastrale gegevens:**  
3de afdeling sectie H  
deel van nrs. 212e, 214g,  
214h, 214k, 215b, 216k

**COMODOARCHITECTEN**

KIRI VIVATHANAVEJ · LEEN BOSMANS  
HALVESTRAT 8A, 3000 LEUVEN  
TEL 016 23 86 58 · FAX 016 89 54 38  
INFO@COMODOARCHITECTEN.BE  
WWW.COMODOARCHITECTEN.BE

Pagina:		van		Fase:	<b>VOORLOPIGE PLANNEN</b>
Wijziging:				Lot:	<b>ZONE C - GEBOUW C2</b>
Datum:	15/05/2017			Plan:	<b>GRONDPLAN NIVO +3</b>
Schaal:	1/100				

- 1 Geperforeerde Cortenstaalplaat
- 2 Grijsze gevelsteen  
Dagkanten in retour gemetst
- 3 Grafiet grijs schrijnwerk  
Ramen zitten 19 cm naar binnen
- 4 Witte matte aluminium latten
- 5 Luifel in donkergrijs aluminium
- 6 Borstwering in gelaagd glas



Project:


160009-MH  
NIEUWBOUW VAN 224  
APPARTEMENTEN

**Bouwheer:** ION bvba  
Franklin Rooseveltlaan 174  
8790 Waregem  
**Bouwplaats:** Molenveld  
3020 Herent  
**Kadastrale gegevens:**  
3de afdeling sectie H  
deel van nrs. 212e, 214g,  
214h, 214k, 215b, 216k

COMODOARCHITECTEN  
KIRI VIVATHANAVEJ · LEEN BOSMANS  
HALVESTRAAT 8A, 3000 LEUVEN  
TEL 016 23 86 58 · FAX 016 89 54 38  
INFO@COMODOARCHITECTEN.BE  
WWW.COMODOARCHITECTEN.BE

Pagina:		van		Fase:	<b>VOORLOPIGE PLANNEN</b>	
Wijziging:					Lot:	<b>ZONE C - GEBOUW C2</b>
Datum: 15/05/2017				Plan:	<b>NOORDGEVEL</b>	
Schaal: 1/100						

- 1 Geperforeerde Cortenstaalplaat
- 2 Grijsze gevelsteen  
Dagkanten in retour gemetst
- 3 Grafiet grijs schrijnwerk  
Ramen zitten 19 cm naar binnen
- 4 Witte matte aluminium latten
- 6 Borstwering in gelaagd glas

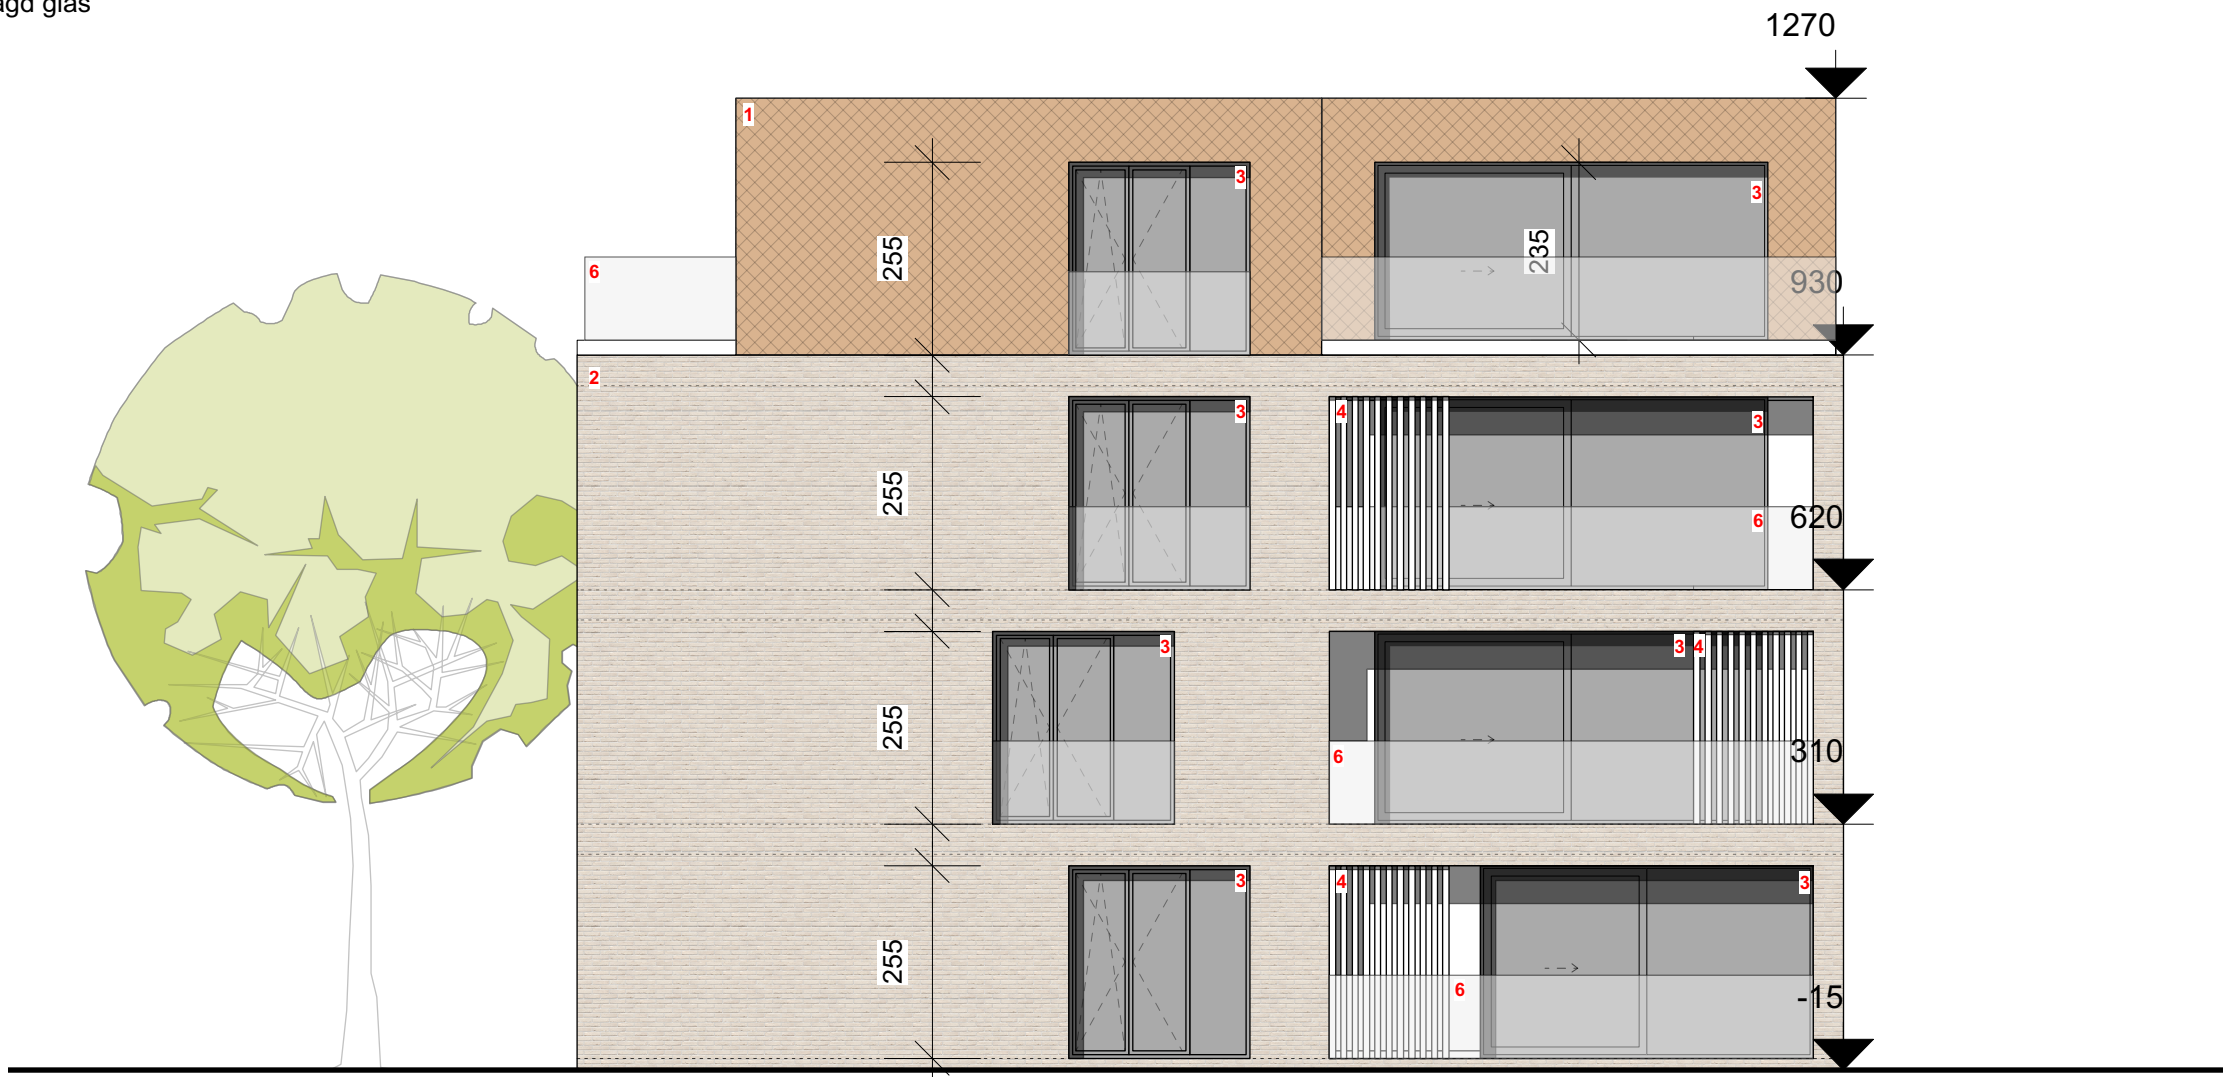

Project:

**160009-MH**

**NIEUWBOUW VAN 224  
APPARTEMENTEN**

**Bouwheer:** ION bvba  
Franklin Rooseveltlaan 174  
8790 Waregem

**Bouwplaats:** Molenveld  
3020 Herent

**Kadastrale gegevens:**  
3de afdeling sectie H  
deel van nrs. 212e, 214g,  
214h, 214k, 215b, 216k

**COMODOARCHITECTEN**

KIRI VIVATHANAVEJ · LEEN BOSMANS  
HALVESTRAAT 8A, 3000 LEUVEN  
TEL 016 23 86 58 · FAX 016 89 54 38  
INFO@COMODOARCHITECTEN.BE  
WWW.COMODOARCHITECTEN.BE

Pagina:		van		Fase:	<b>VOORLOPIGE PLANNEN</b>	
Wijziging:					Lot:	<b>ZONE C - GEBOUW C2</b>
Datum:	15/05/2017			Plan:	<b>WESTGEVEL</b>	
Schaal:	1/100					



- 1 Geperforeerde Cortenstaalplaat
- 2 Grijs gevelsteen  
Dagkanten in retour gemetst
- 3 Grafiet grijs schrijnwerk  
Ramen zitten 19 cm naar binnen
- 6 Borstwering in gelaagd glas



Project:

160009-MH

NIEUWBOUW VAN 224  
APPARTEMENTEN

**Bouwheer:** ION bvba  
Franklin Rooseveltlaan 174  
8790 Waregem

**Bouwplaats:** Molenveld  
3020 Herent

**Kadastrale gegevens:**  
3de afdeling sectie H  
deel van nrs. 212e, 214g,  
214h, 214k, 215b, 216k

COMODOARCHITECTEN

KIRI VIVATHANAVEJ · LEEN BOSMANS  
HALVESTRAAT 8A, 3000 LEUVEN  
TEL 016 23 86 58 · FAX 016 89 54 38  
INFO@COMODOARCHITECTEN.BE  
WWW.COMODOARCHITECTEN.BE

Pagina:		van		Fase:	VOORLOPIGE PLANNEN
Wijziging:				Lot:	ZONE C - GEBOUW C2
Datum:	15/05/2017			Plan:	ZUIDGEVEL
Schaal:	1/100				

- 1 Geperforeerde Cortenstaalplaat
- 2 Griuze gevelsteen  
Dagkanten in retour gemetst
- 3 Grafiet grijs schrijnwerk  
Ramen zitten 19 cm naar binnen
- 4 Witte matte aluminium latten
- 5 Luifel in donkergrijs aluminium
- 6 Borstwering in gelaagd glas



Project:

**160009-MH**

**NIEUWBOUW VAN 224  
APPARTEMENTEN**

**Bouwheer:** ION bvba  
Franklin Rooseveltlaan 174  
8790 Waregem

**Bouwplaats:** Molenveld  
3020 Herent

**Kadastrale gegevens:**  
3de afdeling sectie H  
deel van nrs. 212e, 214g,  
214h, 214k, 215b, 216k

**COMODOARCHITECTEN**

KIRI VIVATHANAVEJ · LEEN BOSMANS  
HALVESTRAAT 8A, 3000 LEUVEN  
TEL 016 23 86 58 · FAX 016 89 54 38  
INFO@COMODOARCHITECTEN.BE  
WWW.COMODOARCHITECTEN.BE

Pagina:		van		Fase:	<b>VOORLOPIGE PLANNEN</b>	
Wijziging:					Lot:	<b>ZONE C - GEBOUW C2</b>
Datum:	15/05/2017			Plan:	<b>OOSTGEVEL</b>	
Schaal:	1/100					



### 1 DAKOPBOUW


groen dak 15 cm  
isolatie 14 cm  
chape 10cm  
gewapend beton 25cm

### 2 TUSSENVLOEROPBOUW

vloerafwerking 2 cm  
chape 6 cm  
akoestische uitvullaag 6 cm  
draagvloer 25 cm

### 3 ONDERVLOEROPBOUW

groen dak 15 cm  
.....  
chape 10cm  
gewapend beton 25cm

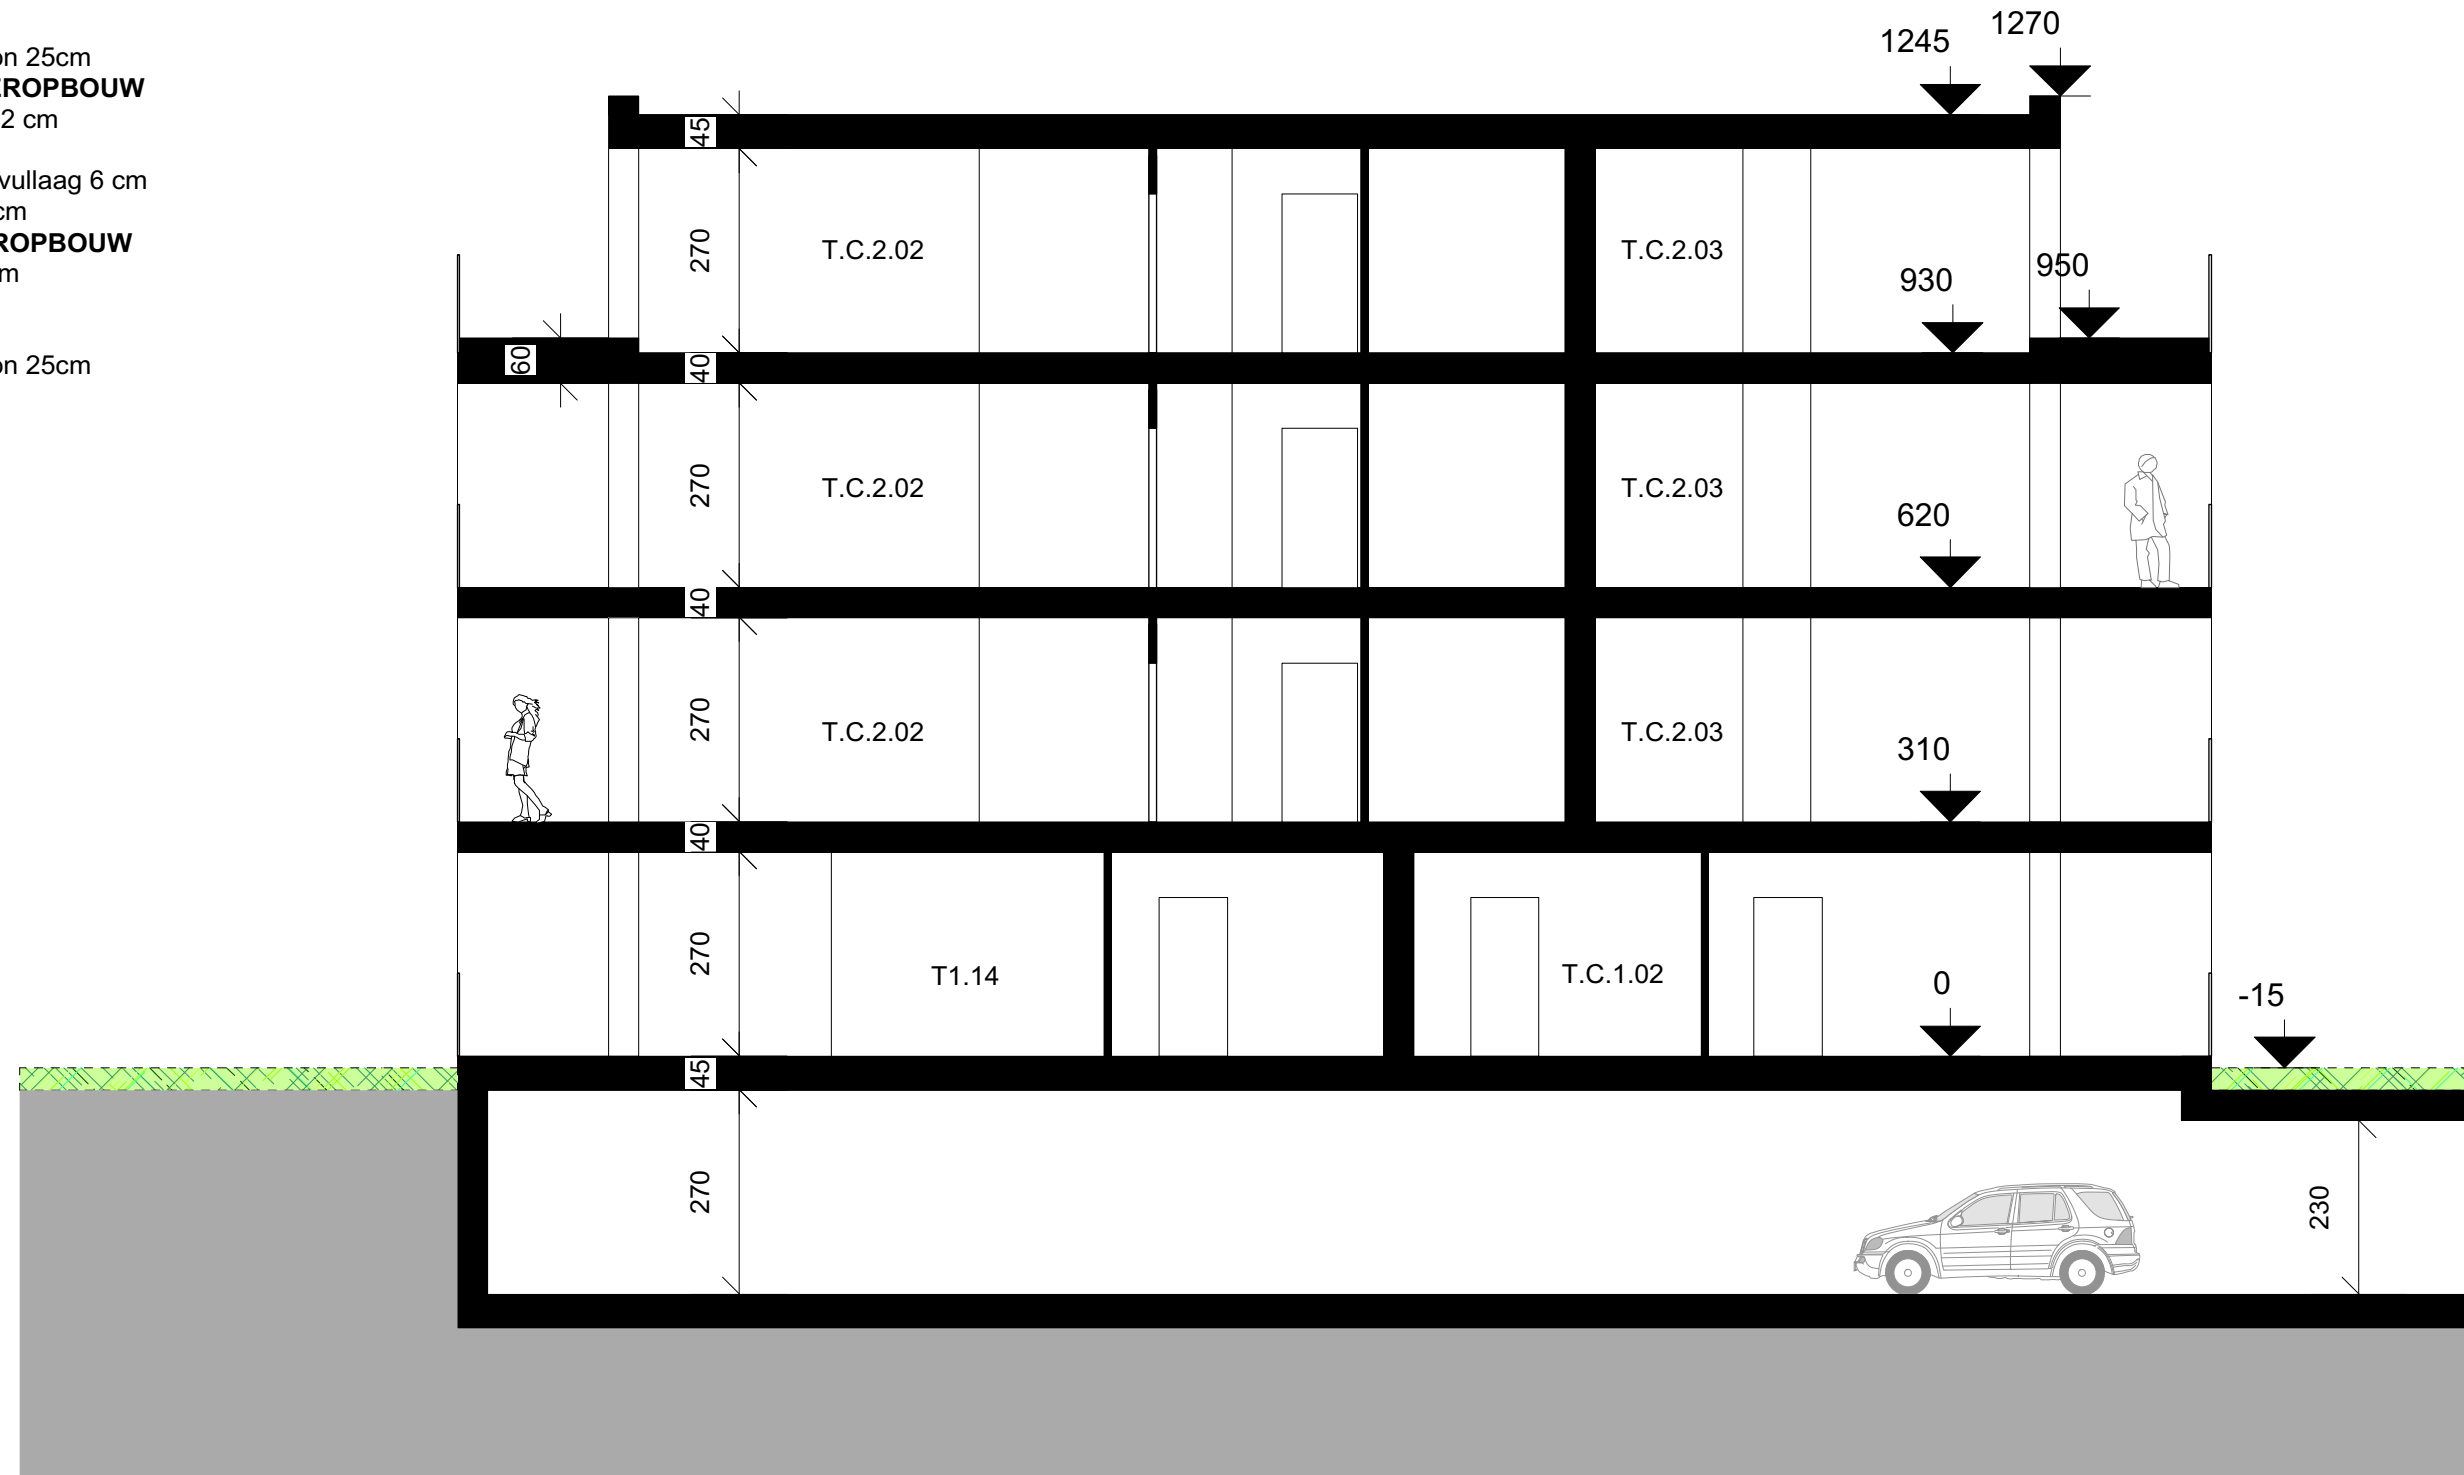

Project:

# 160009-MH

## NIEUWBOUW VAN 224 APPARTEMENTEN

**Bouwheer:** ION bvba  
Franklin Rooseveltlaan 174  
8790 Waregem

**Bouwplaats:** Molenveld  
3020 Herent

**Kadastrale gegevens:**  
3de afdeling sectie H  
deel van nrs. 212e, 214g,  
214h, 214k, 215b, 216k

COMODOARCHITECTEN

KIRI VIVATHANAVEJ · LEEN BOSMANS  
HALVESTRAAT 8A, 3000 LEUVEN  
TEL 016 23 86 58 · FAX 016 89 54 38  
INFO@COMODOARCHITECTEN.BE  
WWW.COMODOARCHITECTEN.BE

Pagina:		van		Fase:	VOORLOPIGE PLANNEN	
Wijziging:					Lot:	ZONE C - GEBOUW C2
Datum:	15/05/2017			Plan:	NOORDGEVEL	
Schaal:	1/100					