



PRINCIPESCHETS BOUW EWOS


GRONDPLAN BESTAANDE TOESTAND

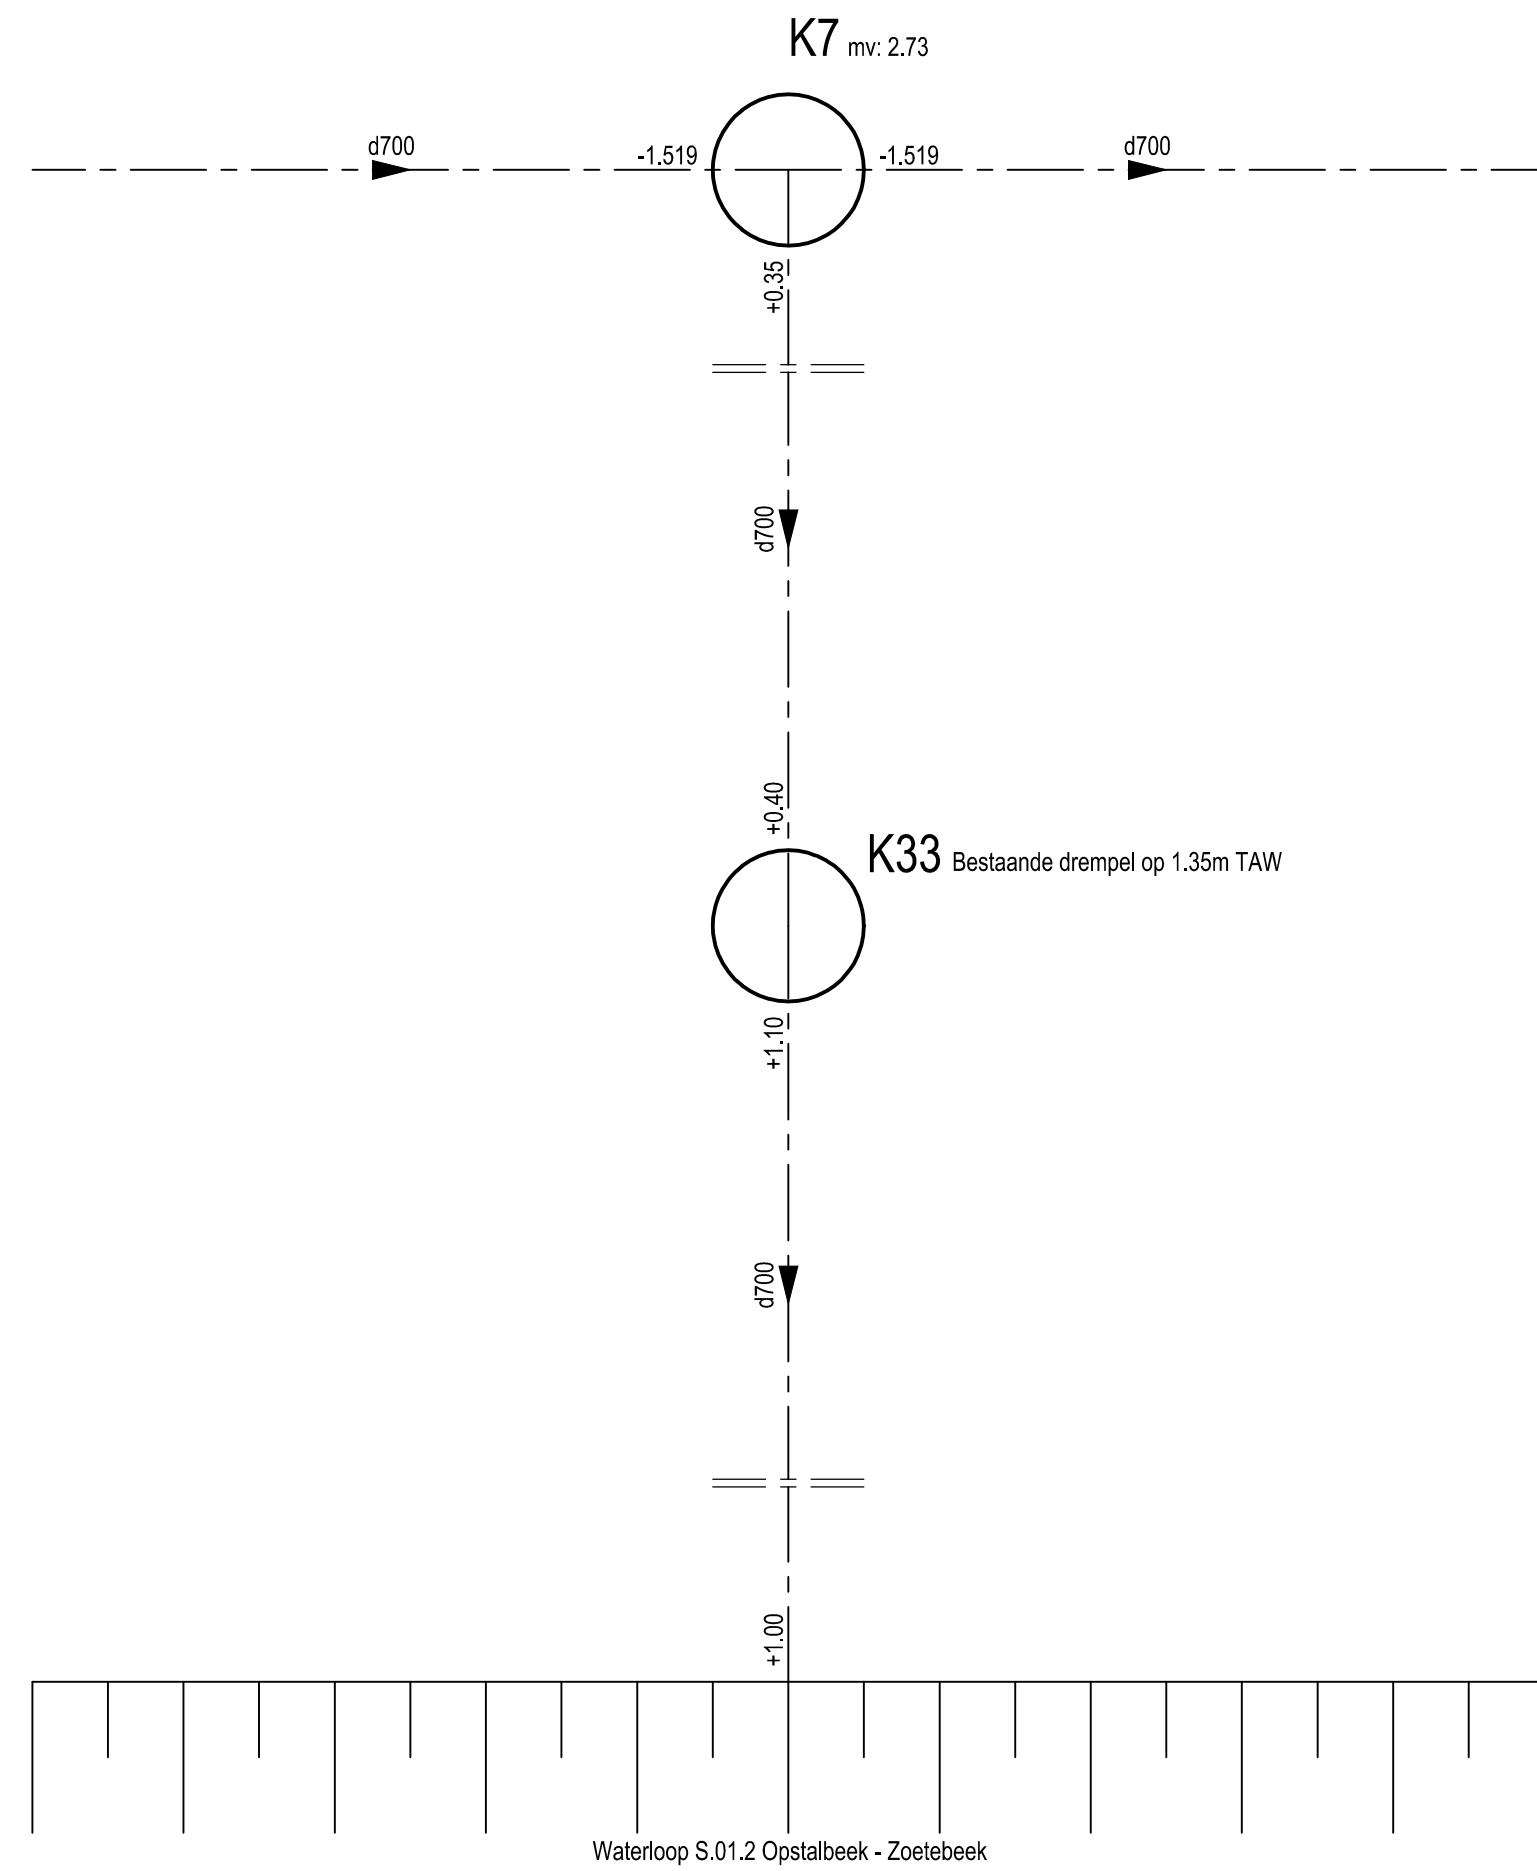

GRONDPLAN ONTWERP

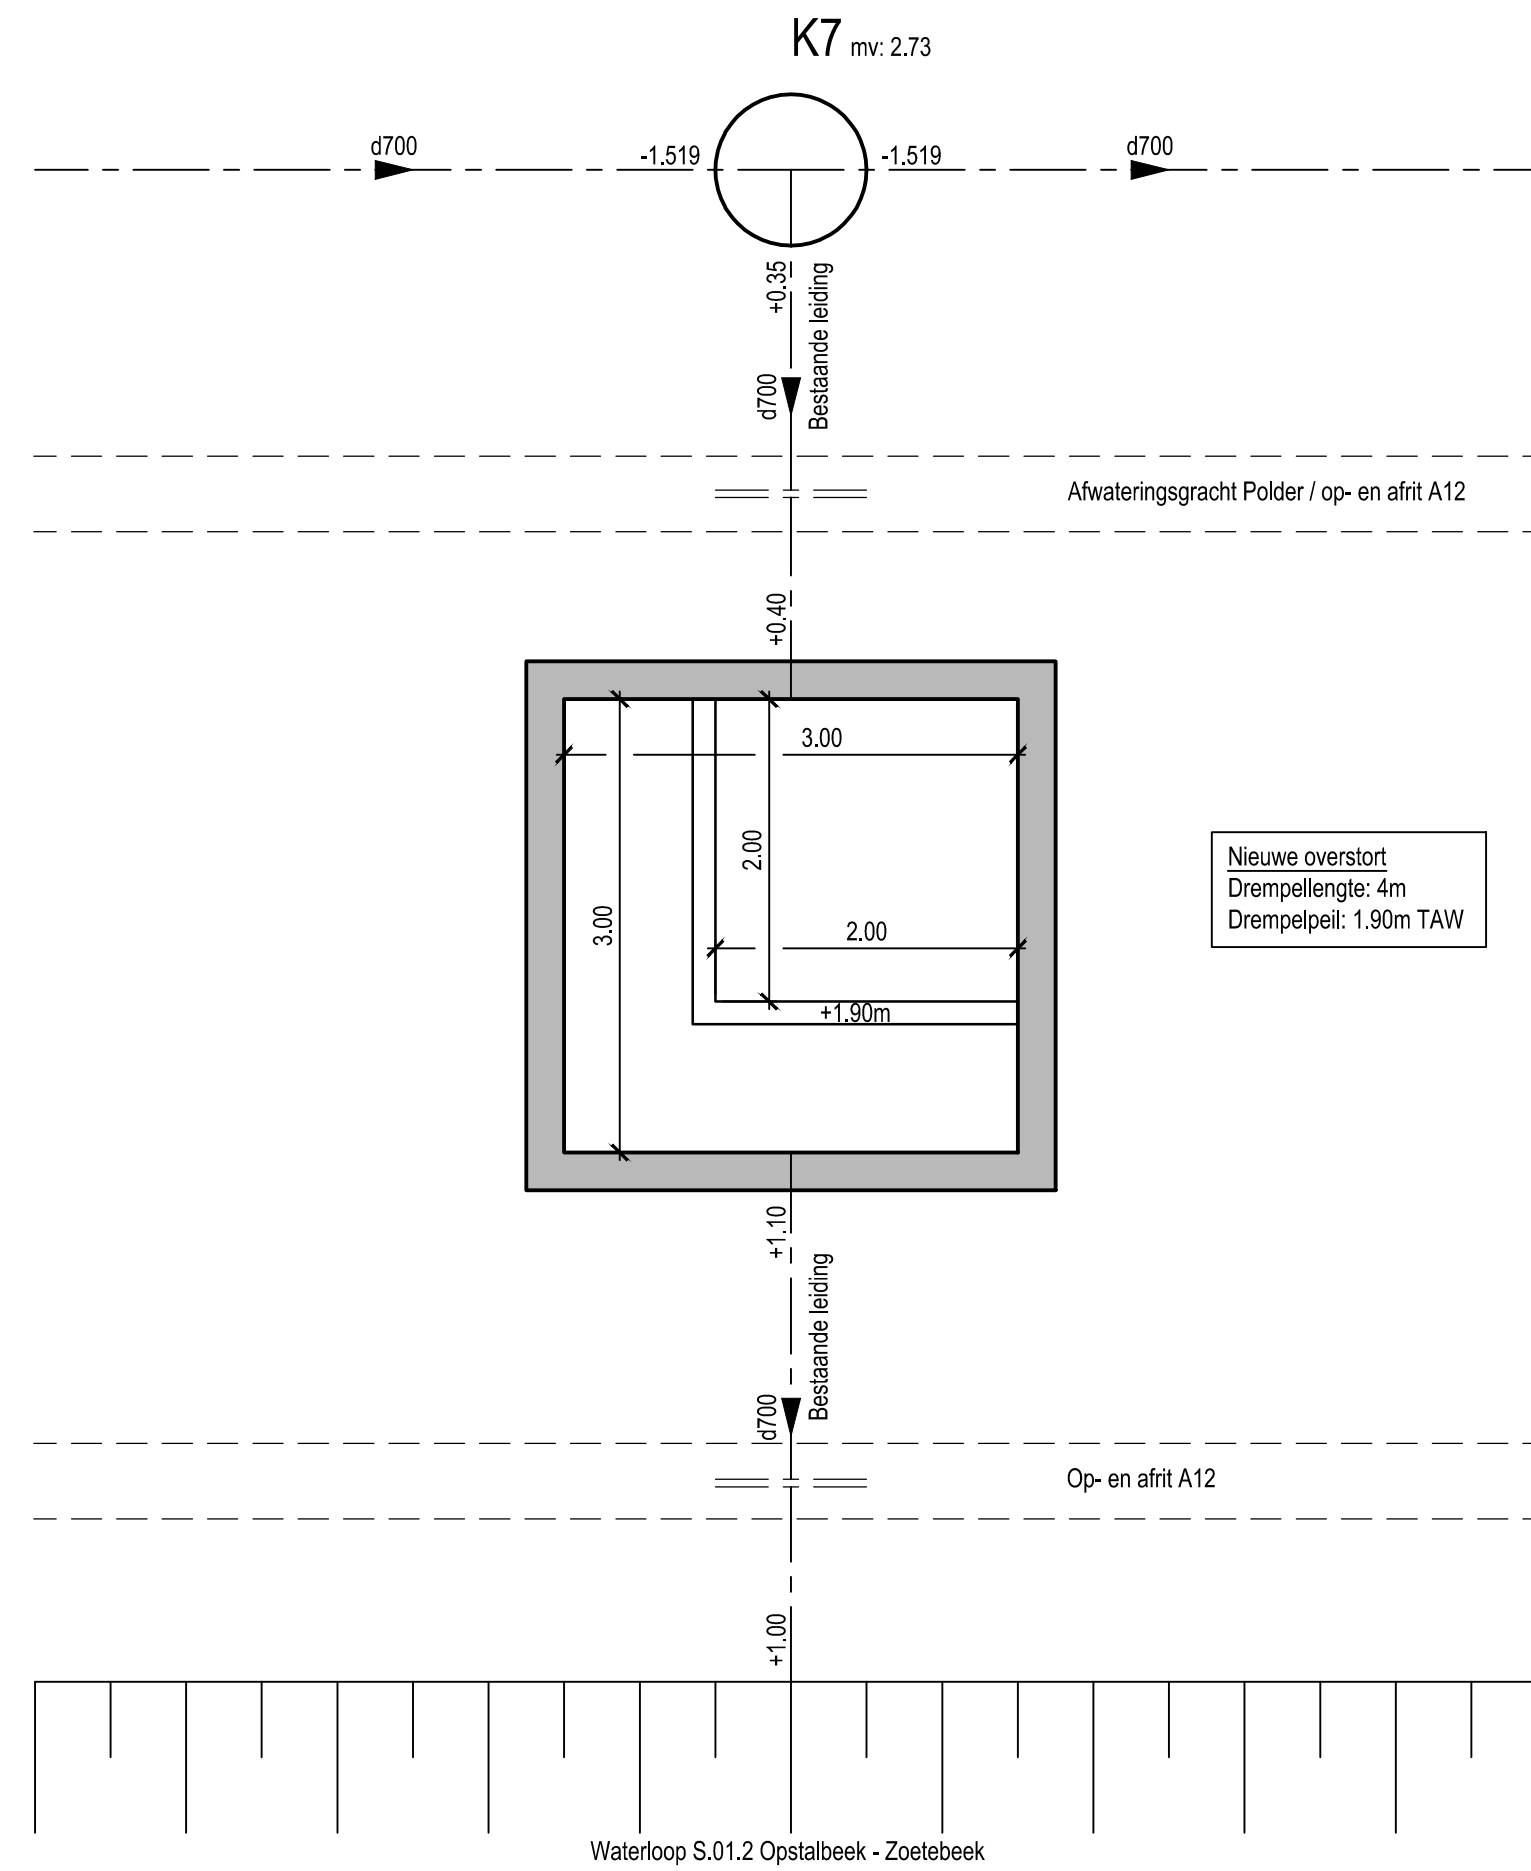

Nr.	Datum	Historiek
2	29-05-2016	Ontwerpfase 1 - aanpassingen na input Aquafin
1	29-04-2016	Ontwerpfase 1

 Dijkstraat 8 2630 Aartselaar Tel. 03 450 45 11 Fax 03 458 30 20	Provincie: <b>ANTWERPEN</b> Gemeente: <b>ANTWERPEN</b>			
	Projectnummer: <b>23.250</b> Projectnaam: <b>LOT 1</b> <b>RENOVATIE PERSLEIDING</b> <b>ANTWERPEN - NOORD (HAVENWEG)</b>			
Nummer: <b>23250/1/17-1-12</b> Projectnr. ARCADIS: <b>BE01.15.000857</b>	Titel: <b>TYPEDetails</b>			
NV Aquafin Gezien en goedgekeurd  Directeur Infrastructuur Ing. D. De Waele  Accountmanager: Marina Ramaekers Projectmanager: Tom Deweirtd	Studiebureau  Coördinerende vestiging: ARCADIS City Link, Posthofbrug 12 2600 Berchem Tel. 03 360 83 00 Fax 03 360 83 01 Managing Director Luc Hellemans	Aannemer	Gemeente	Schaal: 1/50  Opp.:  Getekend: KAN Tekening: 15000857_td_b1