222.500,00Y
149.400,00X
222.450,00Y
222.400,00Y
149.450,00X
149.350,00X
222.350,00Y
149.500,00X
222.300,00Y
222.250,00Y
149.550,00X
222.200,00Y
149.250,00X
222.450,00Y
222.400,00Y
149.300,00X
222.350,00Y
149.350,00X
222.300,00Y
222.250,00Y
149.400,00X
222.200,00Y
222.150,00Y
149.450,00X
149.500,00X
222.150,00Y
Riolering VMM ø700mm
Riolering Aquafin ø700mm
deel 8 - Bouw EWOS
Drempellengte 4m
Drempelpeil 1,9 taw
Overstortende laag 0,12 m
HS - (ELIA)
±MV (drempel op +1,35m)
a:+0,40
x:+1,10
Bestaande collector d700
K06 MV: +3,04 X: −1,59 A: −1,59
K05 MV: +2,76 X: −1,66 A: −1,66
K04 MV: +2,73 X: −1,69 A: −1,69
OV1
d700
d700
100,00
200,00
300,00
400,00
Op/Afrit A12
Waterloop S.01.2
Afwateringsgracht /
Opstalbeek - Zoetebeek
MS - 2 kabels (EANDIS)
Nieuwe persleiding aansluiten op bestaande muurdoorvoerstuk d700
tijdelijke werfzone
K4 MV: +2,74 X: −3,47 A: −3,47
K3 MV: +2,59 X: −3,46 A: −3,46
K1 MV: +2,52 X: −3,38 A: −3,38
bod +0,55
bod +0,56
MS - (EANDIS)
Voorontwerp VMM
Nieuwe kokers Polderloop
2 x onderdoorpersing d1800
A12 richting Bergen Op Zoom
A12 richting Antwerpen
deel 7 - 29m - persleiding d900 gietijzer - open sleuf
INTREDEPUNT
IP5
Kamer met 2 beluchters in serie
deel 6 - 270m persleiding d700 gietijzer - gestuurde boring
MS - (EANDIS)
Op/Afrit A12
deel 9
Bestaande leiding op te vullen
Persleiding - d700 - (AQUAFIN)
Voorontwerp VMM
Nieuwe kokers Polderloop
2 x onderdoorpersing d1800
HS - (ELIA)
7
7

TER AANDACHT VAN DE UITVOERDERS VAN DE WERKEN
IN DE NABIJHEID VAN DE OP ONDERHAVIG PLAN GETEKENDE
ONDERGRONDSE LEIDINGEN.

Dit plan wordt medegedeeld als aanwijzing en zonder waarborg van nauwkeurigheid. De aanwezigheid van de aftakkingen voor huisaansluitingen zijn meestal niet aangetekend ten opzichte van de hoofdleidingen. Bijgevolg kunnen de aanduidingen door onderhavig plan verstrekt, de aannemer geenszins ontlasten van zijn gebeurlijke aansprakelijkheid voor ongevallen of beschadigingen die gedurende of ingevolge de door hem uitgevoerde werken zouden kunnen voorkomen.

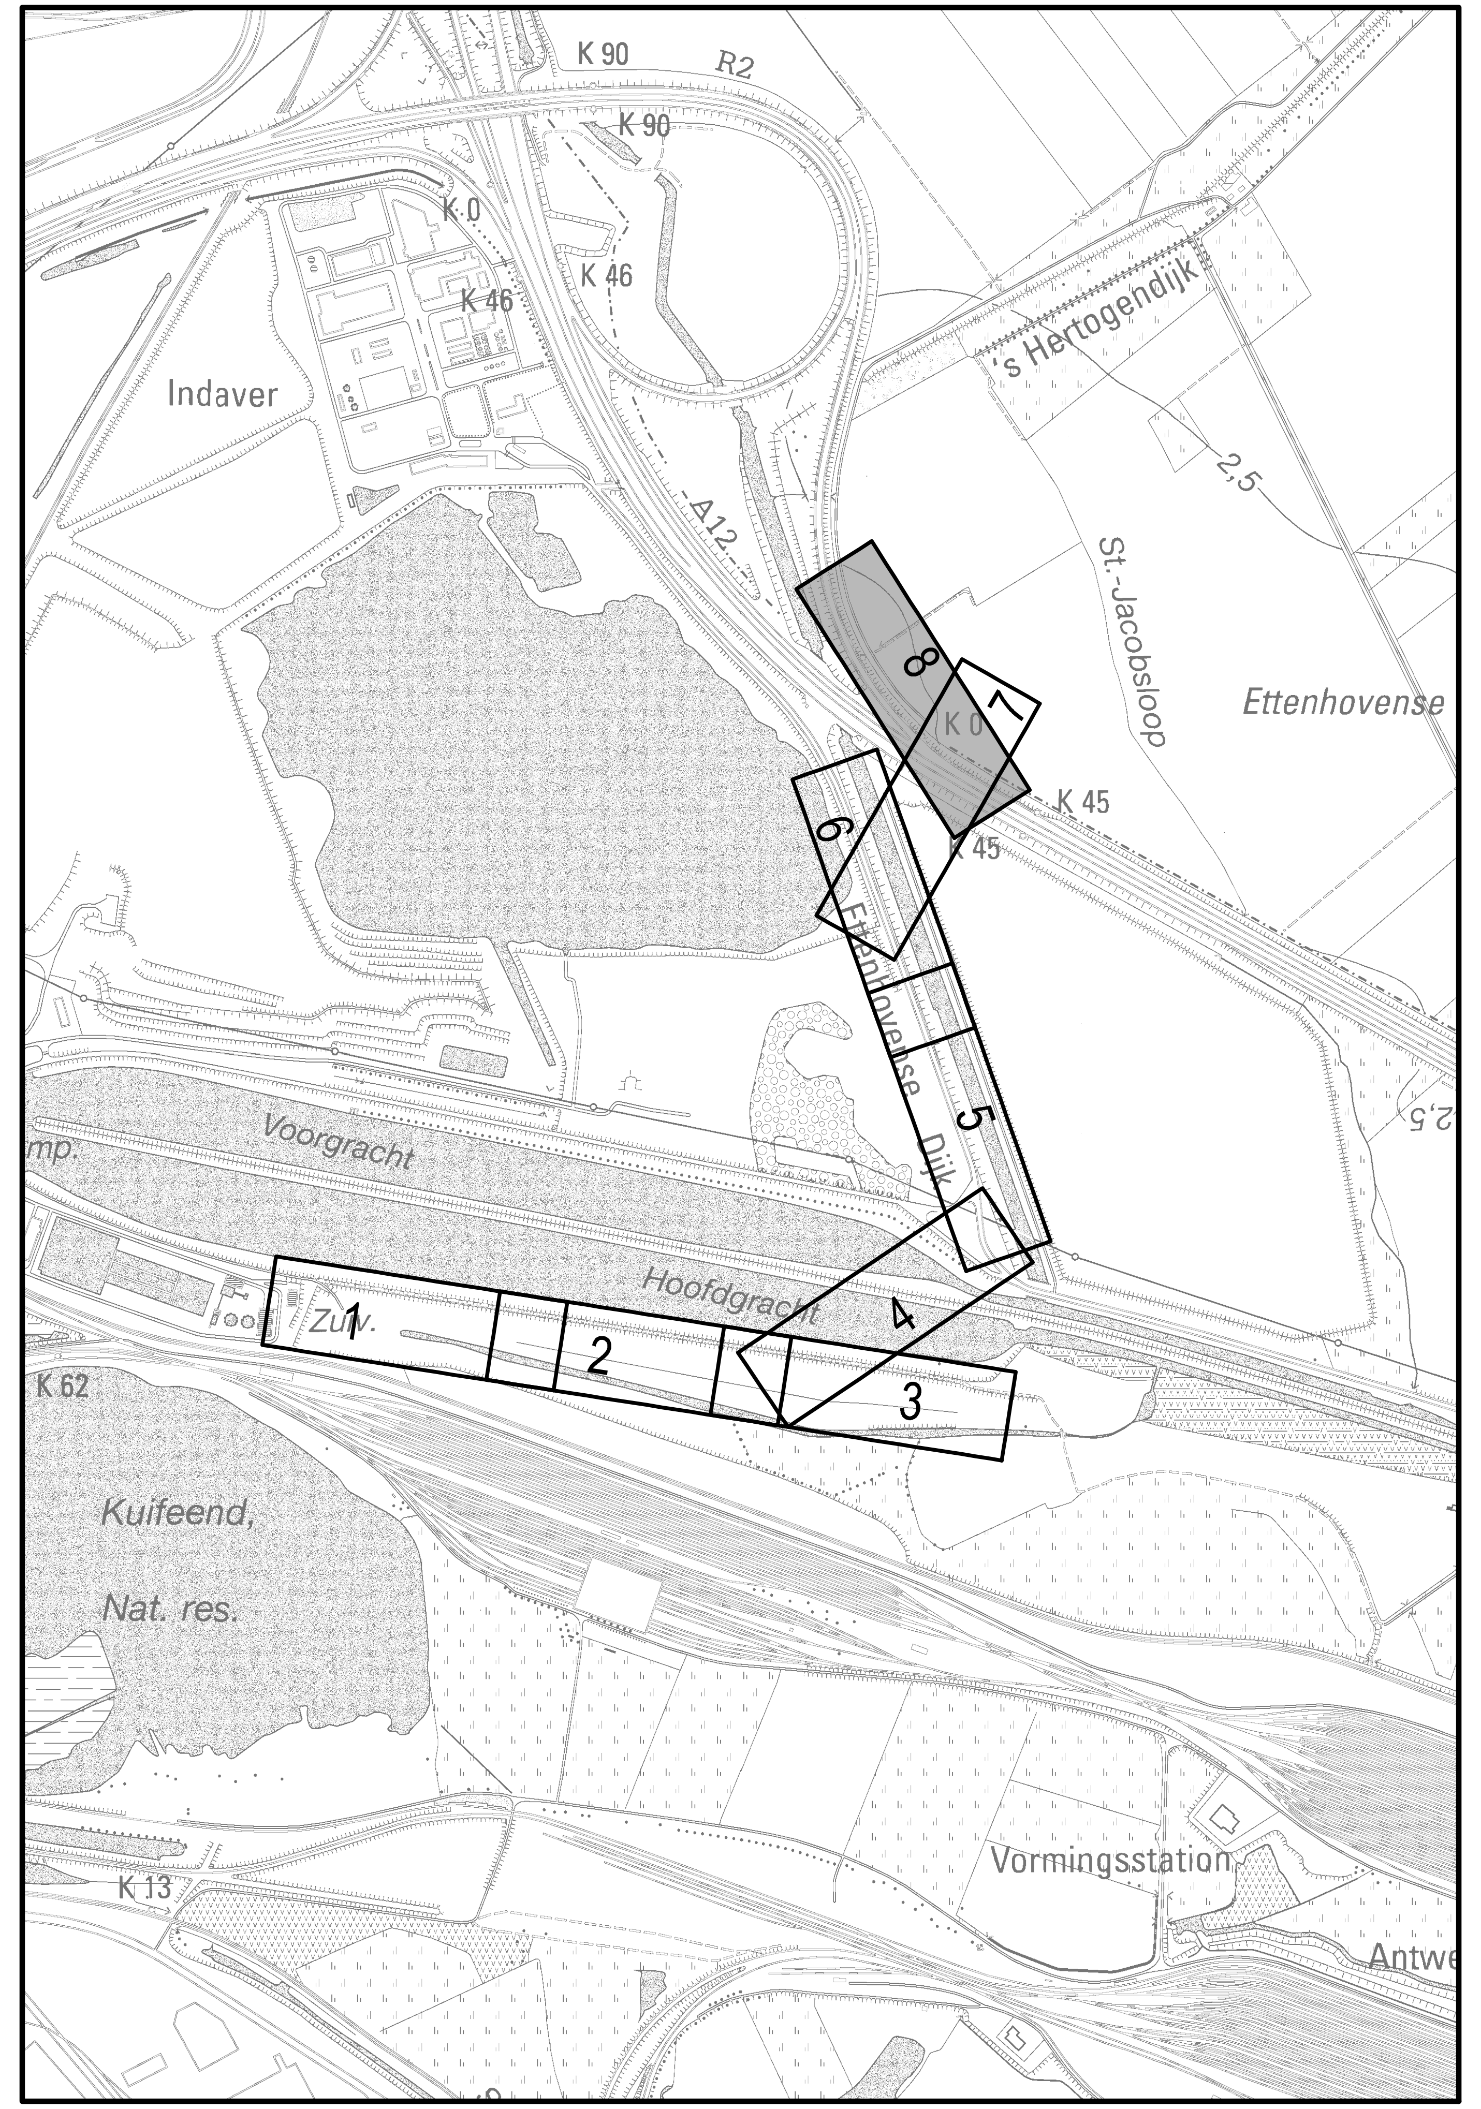
K 90
R2
K 90
K 0
K 46
K 46
Indaver
A12
's Hertogendijk
2,5
St.-Jacobsloop
Ettenhovense
8
7
K 0
K 45
K 45
6
Ettenhovense Dijk
5
4
imp.
Voorgracht
Hoofdgracht
1
2
3
Zuiv.
K 62
Kuifeend,
Nat. res.
2,5
Vormingsstation
K 13
Antwe

Nr.	Datum	Historiek
2	29-05-2016	Ontwerpfase 1 - aanpassingen na input Aquafin
1	29-04-2016	Ontwerpfase 1

Aquafin
Dijkstraat 8
2630 Aartselaar
Tel. 03 450 45 11
Fax 03 458 30 20

Provincie: ANTWERPEN
Gemeente: ANTWERPEN

Projectnummer: 23.250
Projectnaam: LOT 1
RENOVATIE PERSLEIDING
ANTWERPEN - NOORD (HAVENWEG)

Nummer:
23250/1/17-1-7.8/8
Projectnr. ARCADIS:
BE01.15.000857

Titel: ONTWERPPLAN RIOLERINGS- EN
COLLECTORWERKEN - STROOK 8

NV Aquafin	Studiebureau	Aannemer	Gemeente	
Gezien en goedgekeurd Directeur Infrastructuur Ing. D. De Waele Accountmanager: Marina Ramaekers Projectmanager: Tom Deweirdt	ARCADIS Coördinerende vestiging: ARCADIS City Link, Posthofbrug 12 2600 Berchem Tel. 03 360 83 00 Fax 03 360 83 01 Managing Director Luc Hellemans			Schaal: H:1/500-V:1/100 Opp.: 0.88 m² Getekend: KAN Tekening: 15000857_r1_b1