


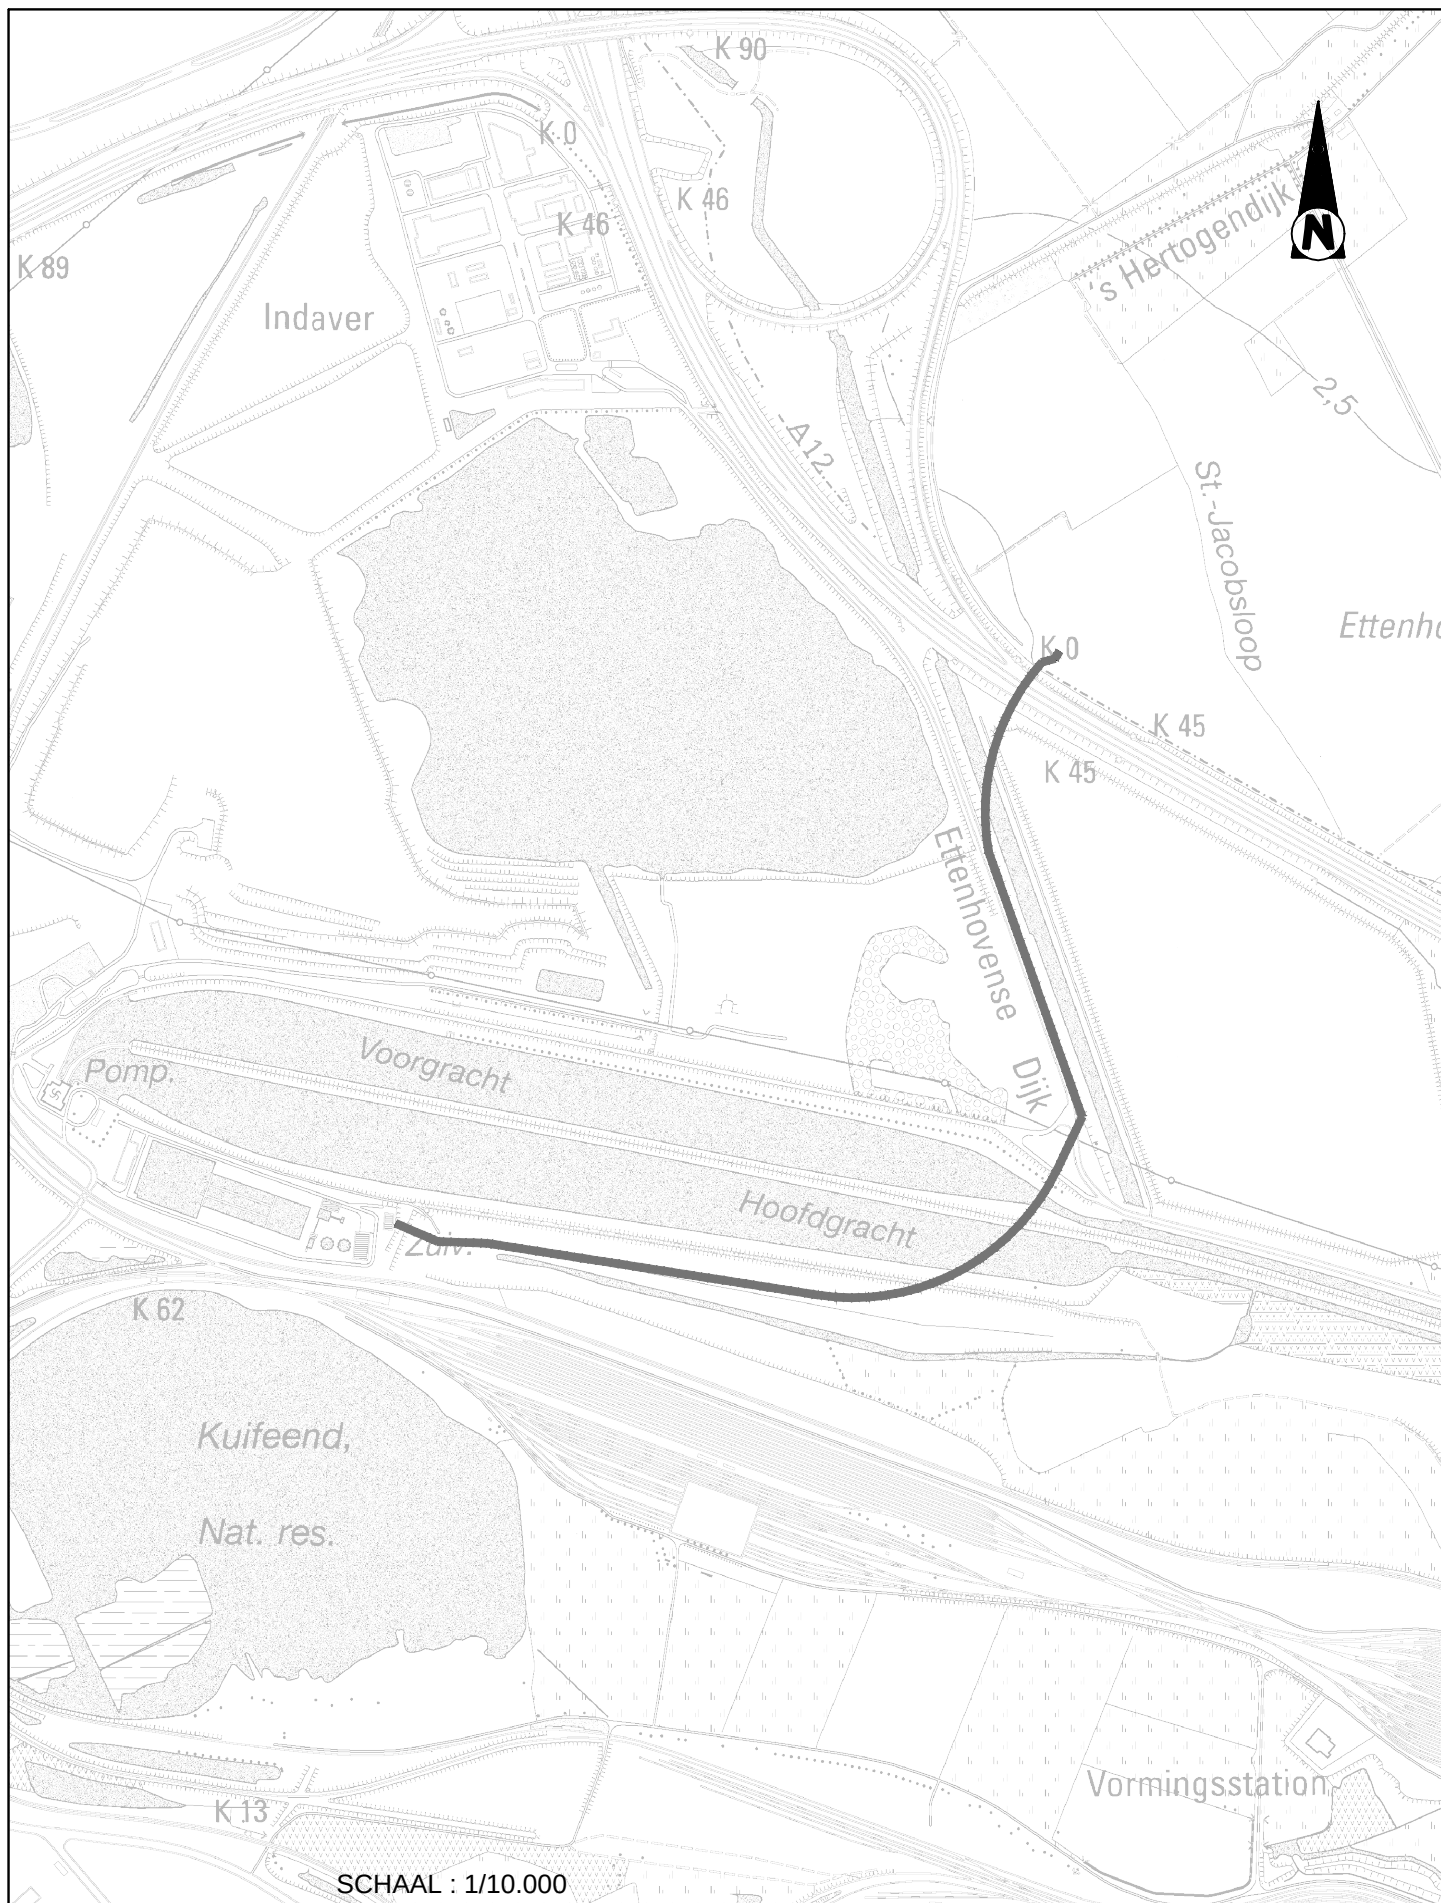

SCHAAL : 1/10.000

AQUAFIN nv TECHNISCH PLAN

Proj. nr. BE0115000857

Aanduiding van het project op een kopie uit de stafkaart