GEVEL 1 - KLOOSTERSTRAAT

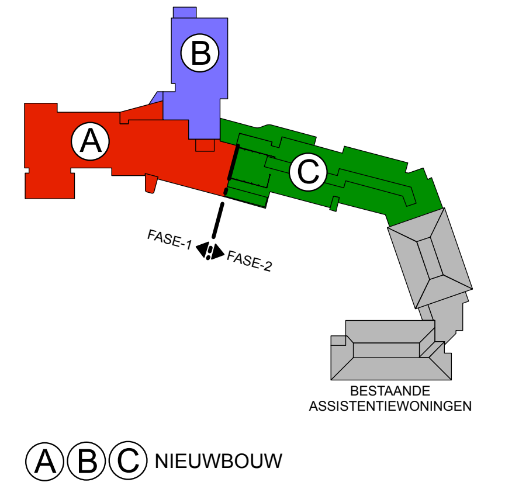

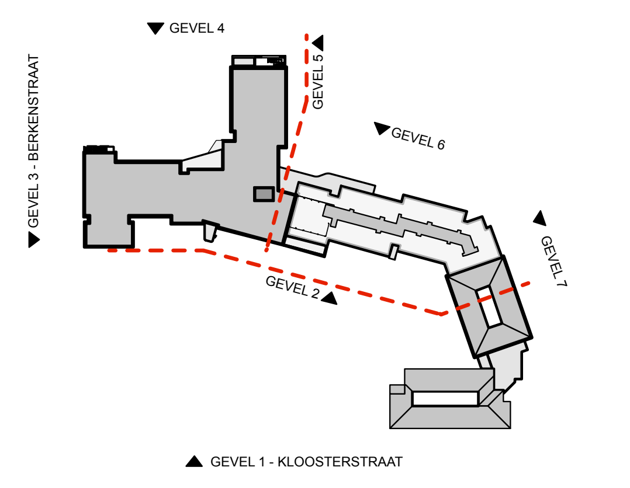

LEGENDE GEVELMATERIALEN

① Gevelparament, rood-bruin genuanceerd
② Architectonisch beton, licht grijs
③ Buitenschrijnwerk in aluminium, kleur antraciet, met isolerende beglazing
④ Deurdorpels in blauwe hardsteen
⑤ Raamdorpels in aluminium, kleur antraciet
⑥ Dakrandprofiel in aluminium, kleur antraciet
⑦ Glazen borstwering
⑧ Luifels in aluminium, kleur rood
⑨ Regenwaterafvoer in gepatineerd zink
⑩ Metalen buitentrap, gegalvaniseerd
⑪ Borstweringen en leuningen in gemoffeld metaal, kleur antraciet

provincie	Limburg
gemeente	Nieuwerkerken 3850
ligging	Kloosterstraat 26

ontwerp
Afbraak en
vervangingsnieuwbouw

WZC & DVC

opdrachtgever
ST. ELISABETH'S DAL VZW
Stationstraat 36 3440 Zoutleeuw

architecten
architectengroep PSK
Guido Ieven
Henriette Paulissen
Jean-Louis Radoux
Hugo Velaers
Tiensesteenweg 112
3800 Sint-Truiden
tel. 011 / 69.39.00
fax. 011 / 69.39.01
architecten@groeppsk.be

schaal 1/100
0 100 200 300 400 500
eenheid
cm

projectfase	BA 27/04/2017			AK
BA	13.10	G	N	25

NIEUWE TOESTAND

GEVEL 1

index