

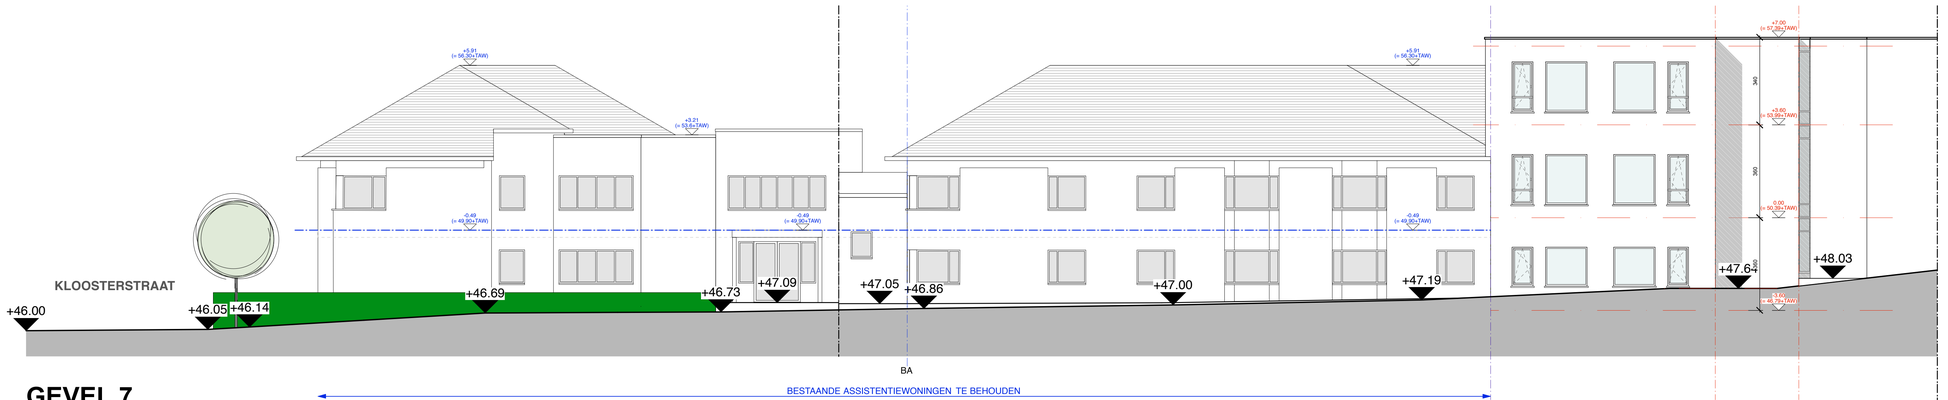


GEVEL 7

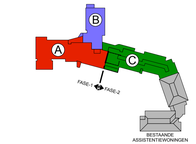

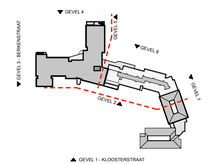

LEGENDE GEVELMATERIALEN

1. Gevelparament, rood-bruin genuanceerd
2. Architectonisch beton, licht grijs
3. Buitenschrijnwerk in aluminium, kleur antraciet, met isolerende beglazing
4. Deurdorpels in blauwe hardsteen
5. Raamdorpels in aluminium, kleur antraciet
6. Dakrandprofiel in aluminium, kleur antraciet
7. Glazen borstwering
8. Luifels in aluminium, kleur rood
9. Regenwaterafvoer in gepatineerd zink
10. Metalen buitentrap, gegalvaniseerd
11. Borstweringen en leuningen in gemofleld metaal, kleur antraciet

provincie	Limburg
gemeente	Nieuwerkerken 3850
ligging	Kloosterstraat 26

ontwerp

Afbraak en vervangingsnieuwbouw

WZC & DVC

opdrachtgever

ST. ELISABETH'S DAL VZW

Stationstraat 36 3440 Zoutleeuw

architecten

architectengroep PSK

Guido Ieven
Henriette Paulissen
Jean-Louis Radoux
Hugo Velaers

Tiensesteenweg 112
3800 Sint-Truiden
tel. 011 / 69.39.00
fax. 011 / 69.39.01
architecten@groeppsk.be

schaal 1/100

0 100 200 300 400 500

eenheid cm

projectfase					AK
BA 27/04/2017					
BA	13.10	G	N	31	

NIEUWE TOESTAND

GEVEL 7

index