




TERREINPROFIEL 3

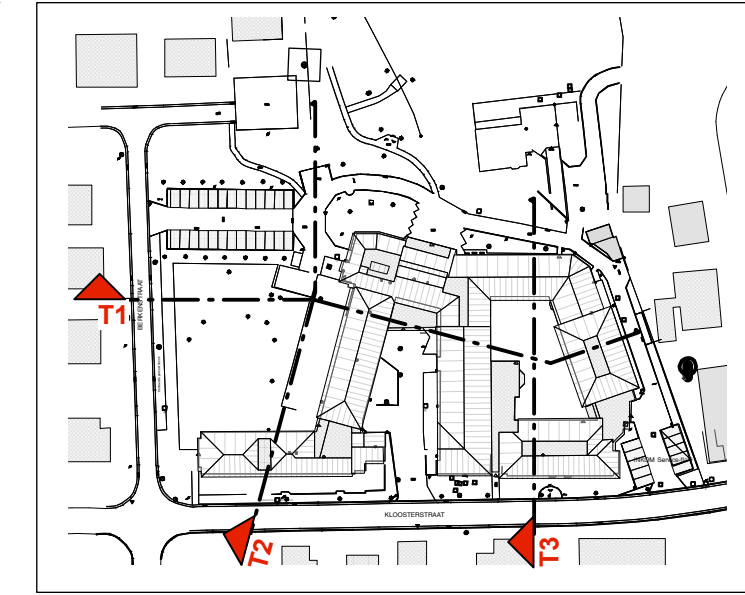

provincie	Limburg
gemeente	Nieuwerkerken 3850
ligging	Kloosterstraat 26

ontwerp

Afbraak en
vervangingsnieuwbouw

WZC & DVC

opdrachtgever

ST. ELISABETH'S DAL VZW

Stationstraat 36 3440 Zoutleeuw

architecten

architectengroep PSK

Guido Ieven
Henriette Paulissen
Jean-Louis Radoux
Hugo Velaers

Tiensesteenweg 112
3800 Sint-Truiden
tel. 011 / 69.39.00
fax. 011 / 69.39.01
architecten@groeppsk.be

schaal 1/200

eenheid
cm

projectfase					AK
BA	13.10	T	B	04	
BESTAANDE TOESTAND					
TERREINPROFIEL 3					
index					