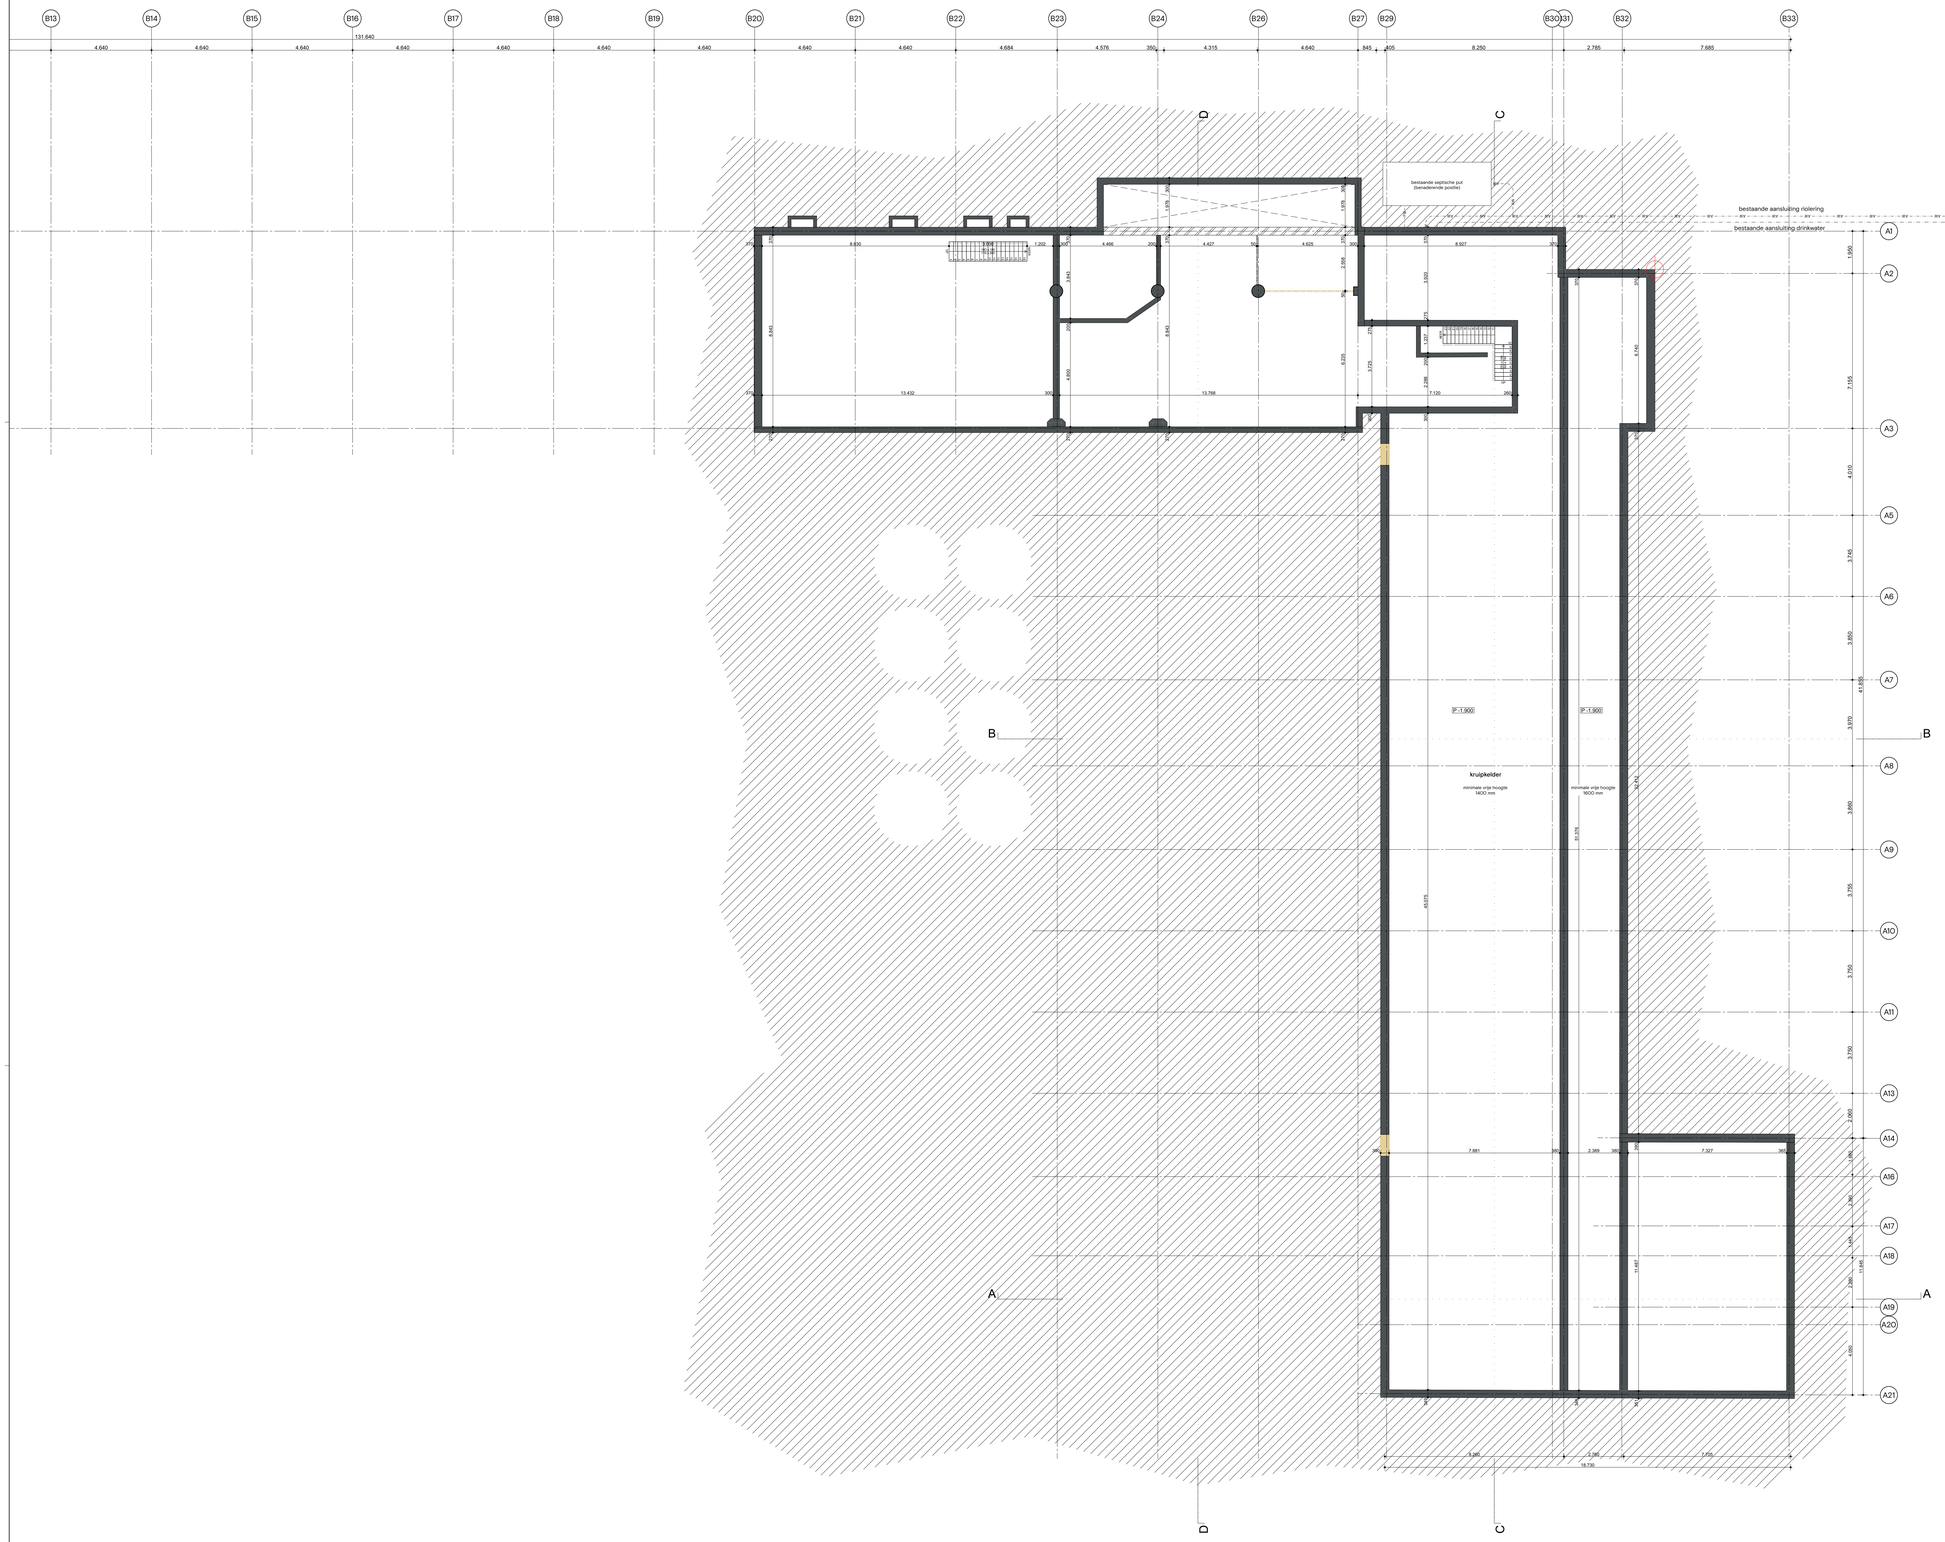

LIJST OPBOUWEN

Gevelopbouwen

Bestaande gevel, nageïsoleerd
- bestaand metselwerk, geglazuurd
- spouw
- isolatie
- binnenspouwblad, metselwerk
- voorzetwand met thermische isolatie 185mm

Nieuwe gevel, afwerking keramische tegels
- keramische tegels 20mm
- harde thermische isolatie 160mm
- binnenspouwblad 190mm

Nieuwe gevel, afwerking crepi
- gewapend stucwerk (crepi) 10mm
- harde thermische isolatie 170mm
- binnenspouwblad 190mm

LEGENDE PLANNEN

Bestaand	Verlaagd plafond
Nieuw te bouwen	Hellingbaan
Te slopen	Regenwaterafvoer bestaand
Aanduiding toegang	Regenwaterafvoer nieuw
Stramienlijnen	Openbare weg
Perceelsgrens	Omliggende bebouwing
Aanduiding snedes	Omgevingsaanleg, groenvoorziening
Peilmaat [mm]	Omgevingsaanleg, groenvoorziening
Referentiepunt landmeter plannen	Omgevingsaanleg, betontegels
Omgevingsaanleg, boom bestaand	Omgevingsaanleg, gerecupereerde betontegels
Omgevingsaanleg, boom te verwijderen en/of te herplanten	Bestaande draagstructuur, beton
Omgevingsaanleg, bomen omgeving	Bestaande wand, metselwerk
Aansluiting drinkwater	Draagstructuur, beton
Aansluiting regenwater	Draagstructuur, zichtbeton
Aansluiting afvalwater (riolering)	Draagstructuur, staal
Deur, incl. draairichting	Constructieve wand, zichtbeton
Inbouw hangtoilet	Metselwerkwand, snelbouwsteen
Wasbak	Chape
Draaicirkel diameter 150cm ifv. toegankelijkheid	Isolatie
Brandslanghaspel 30 m	Lichte scheidingswand, metalstud
Traptreden, aantal * optrede x hoogte [mm] en aantal * aantrede x diepte [mm]	Nieuwe voorzetwand
X.00.00 lesokaal Opp.: 1.84 m² Ruimte nummer (bouwdeel, verdieping, ruimte), ruimte benaming, oppervlakte	Dakafwerking, extensief groendak

0 1 2 5 10m

Alle maten zijn in millimeters (mm).
P=0 is gelijk aan 5,96 [m] TAV.
NB! Alle maatvoering dient in het werk gecontroleerd te worden door aannemer.
NB! Bestaande draagstructuur (dimensionering en posities) dienen ook in het werk gecontroleerd te worden door aannemer

KA Hoboken

plaats	Antwerpen
opdrachtgever	GO! Antwerpen
fase	

BA_ALL_P_B_201bt_plan kruipkelder_260501

formaat	A0
schaal	1:100
datum	01-05-2026
gewijzigd	

Status **Definitief**

projectno.	fase	bladno.
283	BA	

KSA BV
Baan 74 | 3011 CD Rotterdam | tel +31 (0)10 425 94 41 | mail@ksa.nl | www.ksa.nl