




LEGENDE SNEDEN

Bestaand	Stramenlijnen
Nieuw te bouwen	Referentiepunt landmeter plannen
Te slopen	Peilmaat (mm)
Bestaande draagstructuur, beton	Metselwerkwand, snelbouwsteen
Bestaande wand, metselwerk	Chape
Draagstructuur, beton	Isolatie
Draagstructuur, zichtbeton	Lichte scheidingwand, metalstud
Draagstructuur, staal	Nieuwe voorzetwand
Constructieve wand, zichtbeton	Dakafwerking, extensief groendak

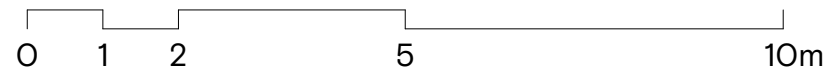

Alle maten zijn in millimeters (mm).
P+0 is gelijk aan 5.00 (m) TAW.
NB: Alle maatvoering dient in het werk gecontroleerd te worden door aanmeter.

KA Hoboken

plaats

Antwerpen

opdrachtgever

GO! Antwerpen

fase

BA_ALL_T_B_310bt_terreinprofiel_1_260501

formaat

AO

schaal

1:200

datum

01-05-2026

gewijzigd

Status

Definitief

projectno.

fase

bladno.

283

KSA BV

Baan 74 | 3011 CD Rotterdam | tel +31 (0)10 425 94 41 | mail@ksa.nl | www.ksa.nl

