
HANSADOK

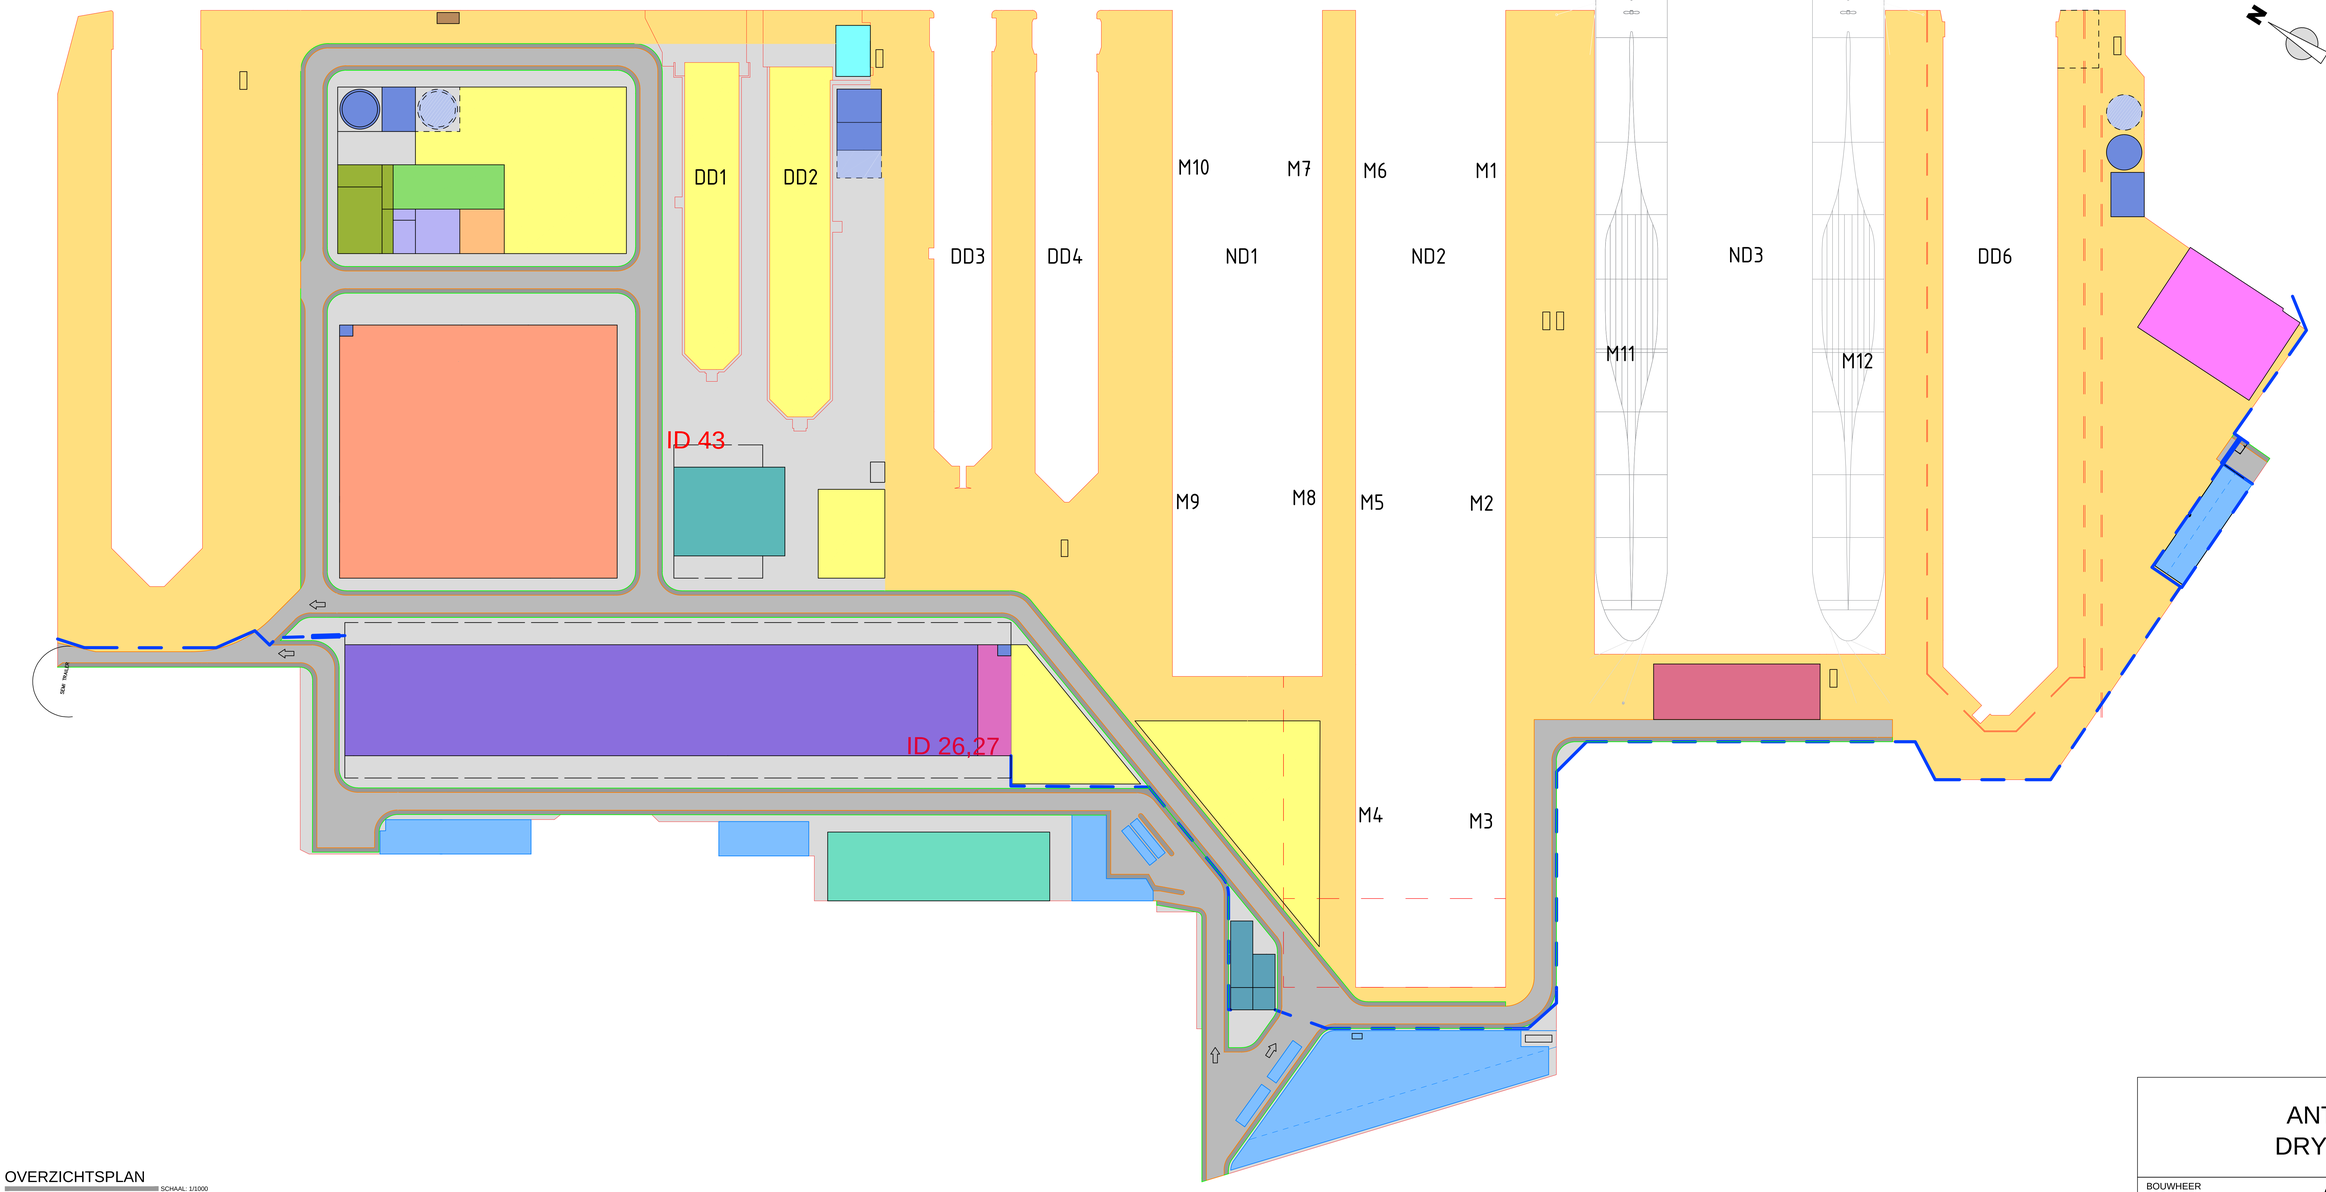

OVERZICHTSPLAN

SCHAAL: 1/1000

LEGENDE / NOTA'S

- Atelier 1
- Berm
- Cleaning hall
- Gestuurde boring
- Kaaiplateau
- Logistiek
- Magazijn
- Milieupark
- Ontgassingsinstallatie
- Parking
- Pompenkamer
- Portiergebouw + Keuken en refter
- Powerpack + Yard Maintenance
- Sanitair + kantoor + refter
- Stock
- Units onderaannemers
- Verhard oppervlakte
- Verfhal + paintstore
- Waterzuivering
- Waterzuivering uitbreiding
- Wegen
- Zandstraalhal

HOTSPOTS

- ID4, ID5 en ID7
- ID26 en ID 27
- ID19, ID26 en ID 27

LEGENDE Bodemverontreiniging

- BBO noodzakelijk
- BSP uitgevoerd, monotoring
- Restverontreiniging
- BBO uitgevoerd, geen BSP noodzakelijk
- Zone met asbest - gebruiksadvies
- Zone met asbest - te saneren

ANTWERP DRY DOCKS

BOUWHEER

ADD
Industrieweg 11
2030 Antwerpen

TITEL

MASTERPLAN + Bodemverontreiniging

SBE
Raadgevende Ingenieurs
Studiebureau voor bouwkunde

Slachthuisstraat 71
BE-9100 SINT-NIKLAAS

T +32 (0)3 777 95
F +32 (0)3 777 98

E info@sbe.be

W www.sbe.be

Rev.	Datum	Omschrijving wijzigingen	tekenaar
K			
J			
I			
H			
G			
F			
E			
D			
C			
B			
A			
0	06-07-2016	Eerste uitgave	SVA

FORMAAT	PROJECT	DOC.TYPE	AFDELING	DOC.NUMMER	REV.
A0	11881	TEK	A	054	A
SCHAAL 1/1000					