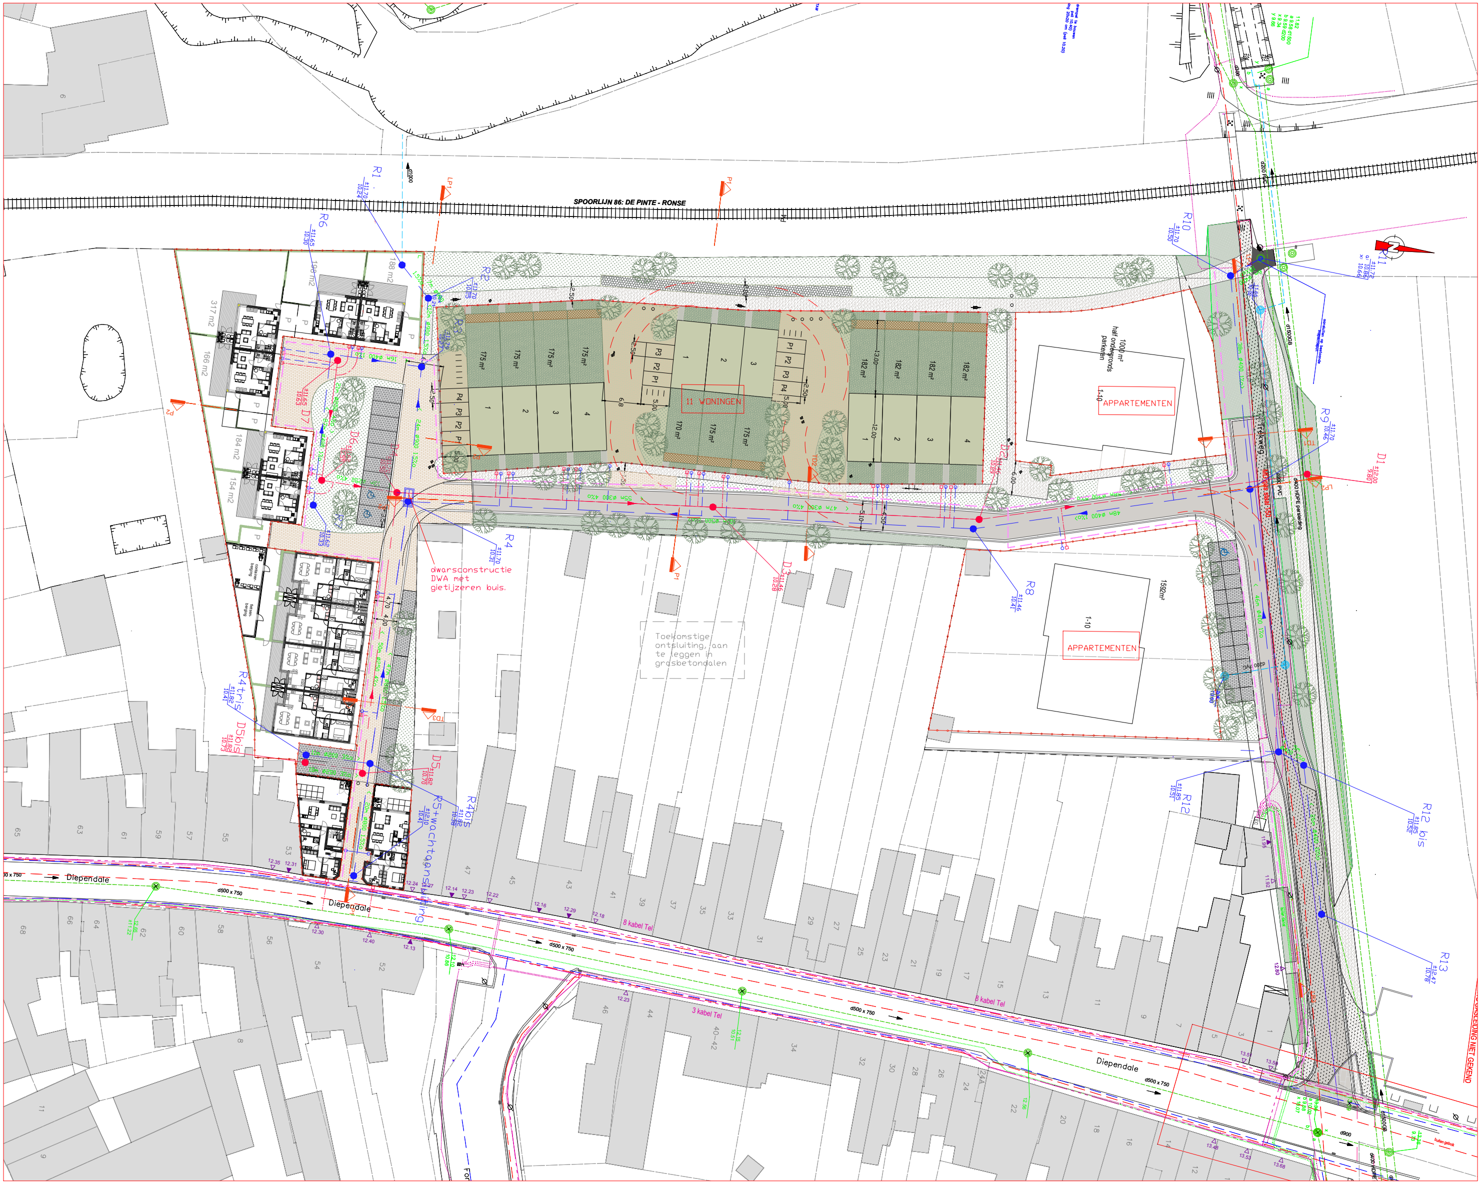
SPOORLIJN 86: DE PINTE - RONSE
11 WONINGEN
APPARTEMENTEN
APPARTEMENTEN
1000 m²
half ondergronds
parkeren
1592m²
dwarsconstructie
DWA met
gietijzeren buis.
Toekomstige
ontsluiting, aan
te leggen in
grasbetondalen
Trekweg
Diependale
Diependale
Diependale
d500 x 750
d500 x 750
d500 x 750
d900
8 kabel Tel
8 kabel Tel
3 kabel Tel
R1
R2
R3
R4
R4bis
R4tris
R5+wachtaansluiting
R6
R8
R9
R10
R11
R12
R12 bis
R13
D1
D3
D5
D5bis
D7
P1
P2
LP1
TD2
TD3
175 m²
182 m²
170 m²
317 m2
166 m2
184 m2
154 m2
188 m2
P1
P2
P3
P4
1
2
3
4
13.00
12.00
2.50
5.00
6.00
5.10
4.70
4.00
d400 HDPE persleiding

LEGENDE ONTWORPEN TOESTAND

BESTAANDE RIOLERING

B-ø500	BESTAANDE RIOOL TE BEHOUDEN

ONTWORPEN RIOLERING

38m ø400 1‰ >	NIEUWE RIOOL RWA (lengte, diameter, helling, afvoerrichting)
58m ø300 5‰ >	NIEUWE RIOOL DWA (lengte, diameter, helling, afvoerrichting)
D2 ±11.46 10.09	INSPECTIEPUT DWA MET VOLGNUMMER (maaiveldpeil, bodempeil)
R3 ±11.79 10.27	INSPECTIEPUT RWA MET VOLGNUMMER (maaiveldpeil, bodempeil)
— — —○	HUISAANSLUITPUTJE RWA
—·—·—□	HUISAANSLUITPUTJE DWA

ONTWORPEN WEGENIS

▨	cementbetonverharding
■	asfaltverharding
▨	rijzone in betonstraatstenen 22x11x10 (zandkleur)
▨	parkeerzone in betonstraatstenen 22x11x10 (antraciet)
▨	Beplanting
□	Graszone
▨	Privaat groen
□	rooilijn
P1	privaat parkeren
▷ TD1	aanduiding situering typedwarsprofielen
▷ LP1	aanduiding situering lengteprofiel
▷ P1	aanduiding situering profiel
— — —	tracé nutsleidingen

PROVINCIE :
OOST–VLAANDEREN

ARRONDISSEMENT :
OUDENAARDE

GEMEENTE :

Oudenaarde

WEGEN- EN RIOLERINGSWERKEN
VERKAVELING DIEPENDAELE

STADSBESTUUR
Oudenaarde

Tussenmuren 17
9700 Oudenaarde

GEZIEN EN GOEDGEKEURD DOOR DE
GEMEENTERAAD VAN **OUDENAARDE**
IN ZITTING VAN : ....

DE STADSSECRETARIS DE BURGEMEESTER

ONTWERPER

HOOGWEG 40
8940 WERVIK
Tel : 056/31.17.02

E-mail: info@cnockaert.be

BUREAU
CNOCKAERT n.v.

De Ingenieur,

Ann CNOCKAERT

PLAN NR :
2

GRONDPLAN ONTWORPEN TOESTAND.
WEGENIS- EN RIOLERINGSWERKEN.

AANTAL PLANS : 3
SCHAAL :1/250
DOSSIER: OU0003
OPP. 1.06 m²

OVERZICHT PLANNEN

PLAN NR 1 : GRONDPLAN BESTAANDE TOESTAND EN SITUATIEPLAN
PLAN NR 2 : GRONDPLAN ONTWORPEN TOESTAND: WEGENIS– EN RIOLERINGSWERKEN
PLAN NR 3 : TYPEDWARSPROFIEL, LENGTEPROFIEL, DWARSPROFIELEN.

VOLGNR.	DATUM	HISTORIEK	TEK
1	22/06/2016	VOORONTWERP	KTK
2	23/08/2016	AANPASSING VO. VOLGENS PLENAIRE VERGADERING 11/08/2016	KTK

PROJ. ID: OU 0003