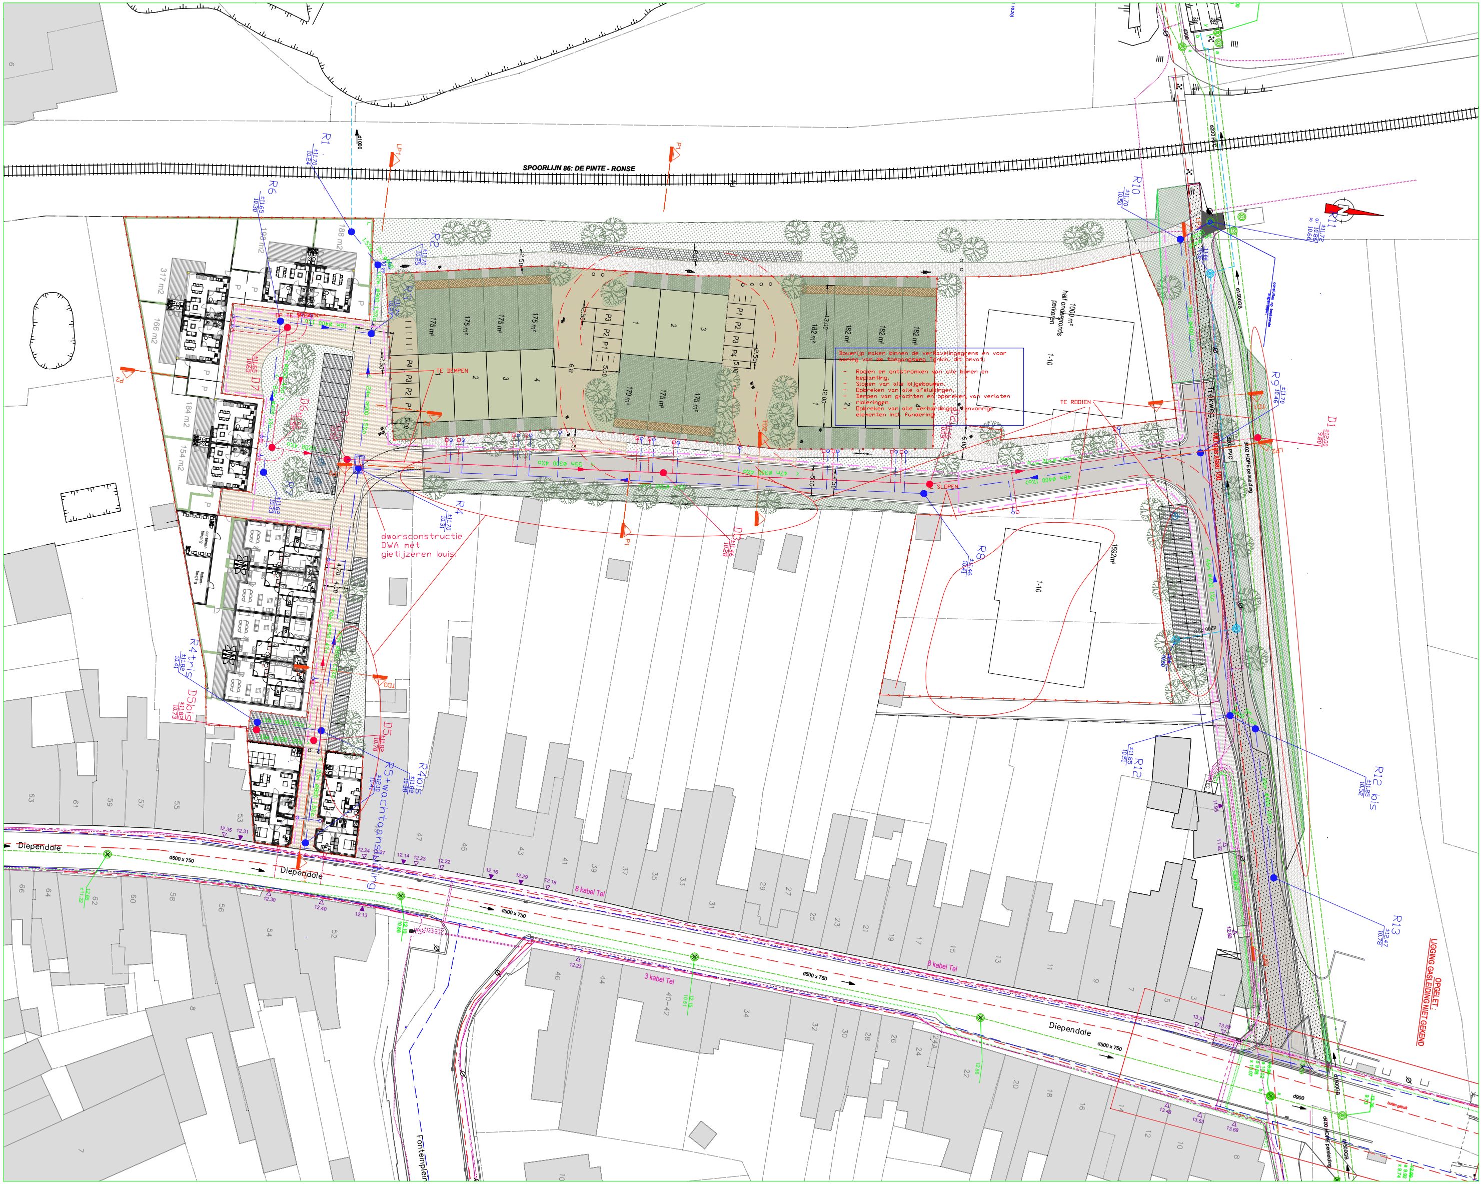
SPOORLIJN 86: DE PINTE - RONSE
Bouwrijp maken binnen de verkavelingsgrens en voor aanleg van de toegangsweg Tonkin, dit omvat;
- Rooien en ontstronken van alle bomen en beplanting,
- Slopen van alle bijgebouwen,
- Opbreken van alle afsluitingen,
- Dempen van grachten en opbreken van verlaten rioleringen.
- Opbreken van alle verhardingen, lijnvomrige elementen incl. fundering.
TE DEMPEN
TE RODEN
TE ROOIEN
SLOPEN
dwarsconstructie DWA met gietijzeren buis
R5-wachtaansluiting
Trekweg
Diependale
Fonteinplein
OPGELET: LIGGING GASLEIDING NIET GEKEND
1000 m² half ondergronds parkeren
1592m²
1-10
317 m2
166 m2
184 m2
154 m2
188 m2
198 m2
175 m²
182 m²
170 m²
R1
R2
R3
R4
R4bis
R4tris
R6
R8
R9
R10
R11
R12
R12 bis
R13
D1
D2
D3
D5
D5bis
D6
D7
P1
P2
P3
P4
d500 x 750
d900
8 kabel Tel
3 kabel Tel
d1000
d1500GB
d400 HDPE persleiding

LIGGINGSPLAN SCHAAL 1/20.000


N
5
BEVERE
8
zie blz.
voir p.
202
PLAATS DER WERKEN
N 46
DONK
VIJVERS
OUDENAARDE
MINDERBROEDERSSTRAAT
N 60
N 453
WESTERRING
14
EDELARE
KEZELFORT
WORTEGEM-
PETEGEM
INDUSTRIEPARK
N 8
17
LEUPEGEM
RONSEWEG
MAARKE-
DAL
N 457

LEGENDE – bestaande toestand

Constructies

- gebouw
- overkapping, luifel
- bijgebouw
- dorpel huis – dorpel garage
- kopmuur

Wegenis

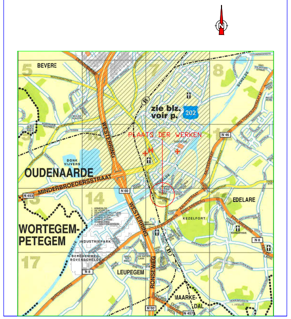- trottoirband – watergreppel/kantstrook
- rand weg – kant verharding
- straatkolk
- as van de weg
- grens der werken

Riolering

- 18.25 / o:18.25 / di 400 mm — riolering bestaand RWA
- 18.25 / o:18.25 / di 400 mm — riolering bestaand DWA
- 18.25 / o:18.25 / di 400 mm — riolering bestaand GEM
- riolering uitbraak
- persleiding

Omgeving

- talud boven
- talud onder

Waterwegen

- as waterloop
- waterlijn
- talud waterloop

Begrenzingen

- 4.5m — wettelijke breedte atlas van de buurtwegen
- rooilijn
- perceelsgrens
- muur
- afsluiting hout met prikkeldraad
- afsluiting hout met gladde draad
- afsluiting beton met prikkeldraad
- afsluiting beton met gladde draad
- afsluiting betonpalen en platen
- afsluiting houten panelen
- afsluiting algemeen

Merktekens

- ⊠ grenspaal
- polygoonpunt

Signalisatie

- verkeersbord algemeen
- wegwijzer
- reclamepaneel
- P signalisatie openbaar vervoer

Uitrusting/straatmeubilair

- reflectorpaal
- ■ anti–parkeerpaal
- vangrail

Groenvoorziening

- hoogstamboom
- laagstamboom
- haag
- rand begroeiing
- te rooien bomen

Spoorweg

- rails

Nutsvoorzieningen

- straatkappen en kasten elektriciteit, gas en water
- brandkraan
- Elektriciteitskast/cabine
- ⌀ elektriciteitspaal – verlichtingspaal
- laagspanning/openbare verlichting
- middenspanning/hoogspanning
- waterleiding
- gasleiding
- telefoon/tv

Verhardingen

- asfaltverharding
- betonverharding
- natuursteenkeien
- betonstraatstenen
- betontegels
- steenslag

Opbraak

- opbraak asfaltverharding
- opbraak betonverharding
- opbraak natuursteenkeien
- opbraak betonstraatstenen
- opbraak betontegels

PROVINCIE :
OOST–VLAANDEREN

ARRONDISSEMENT :
OUDENAARDE

GEMEENTE :

Oudenaarde

WEGEN- EN RIOLERINGSWERKEN

VERKAVELING DIEPENDAELE

STADSBESTUUR
Oudenaarde

Tussenmuren 17
9700 Oudenaarde

GEZIEN EN GOEDGEKEURD DOOR DE
GEMEENTERAAD VAN **OUDENAARDE**
IN ZITTING VAN : ....

DE STADSSECRETARIS DE BURGEMEESTER

ONTWERPER

HOOGWEG 40
8940 WERVIK
Tel : 056/31.17.02

E-mail: info@cnockaert.be

BUREAU
CNOCKAERT n.v.

De Ingenieur,

Ann CNOCKAERT

PLAN NR :

1

GRONDPLAN BESTAANDE TOESTAND EN SITUATIEPLAN

AANTAL PLANS : 3	SCHAAL :1/250	DOSSIER: OU0003	OPP. 1.06 m²

OVERZICHT PLANNEN

PLAN NR 1 : GRONDPLAN BESTAANDE TOESTAND EN SITUATIEPLAN
PLAN NR 2 : GRONDPLAN ONTWORPEN TOESTAND: WEGENIS– EN RIOLERINGSWERKEN
PLAN NR 3 : TYPEDWARSPROFIEL, LENGTEPROFIEL, DWARSPROFIELEN.

VOLGNR.	DATUM	HISTORIEK	TEK
1	22/06/2016	VOORONTWERP	KTK

PROJ. ID: OU 0003