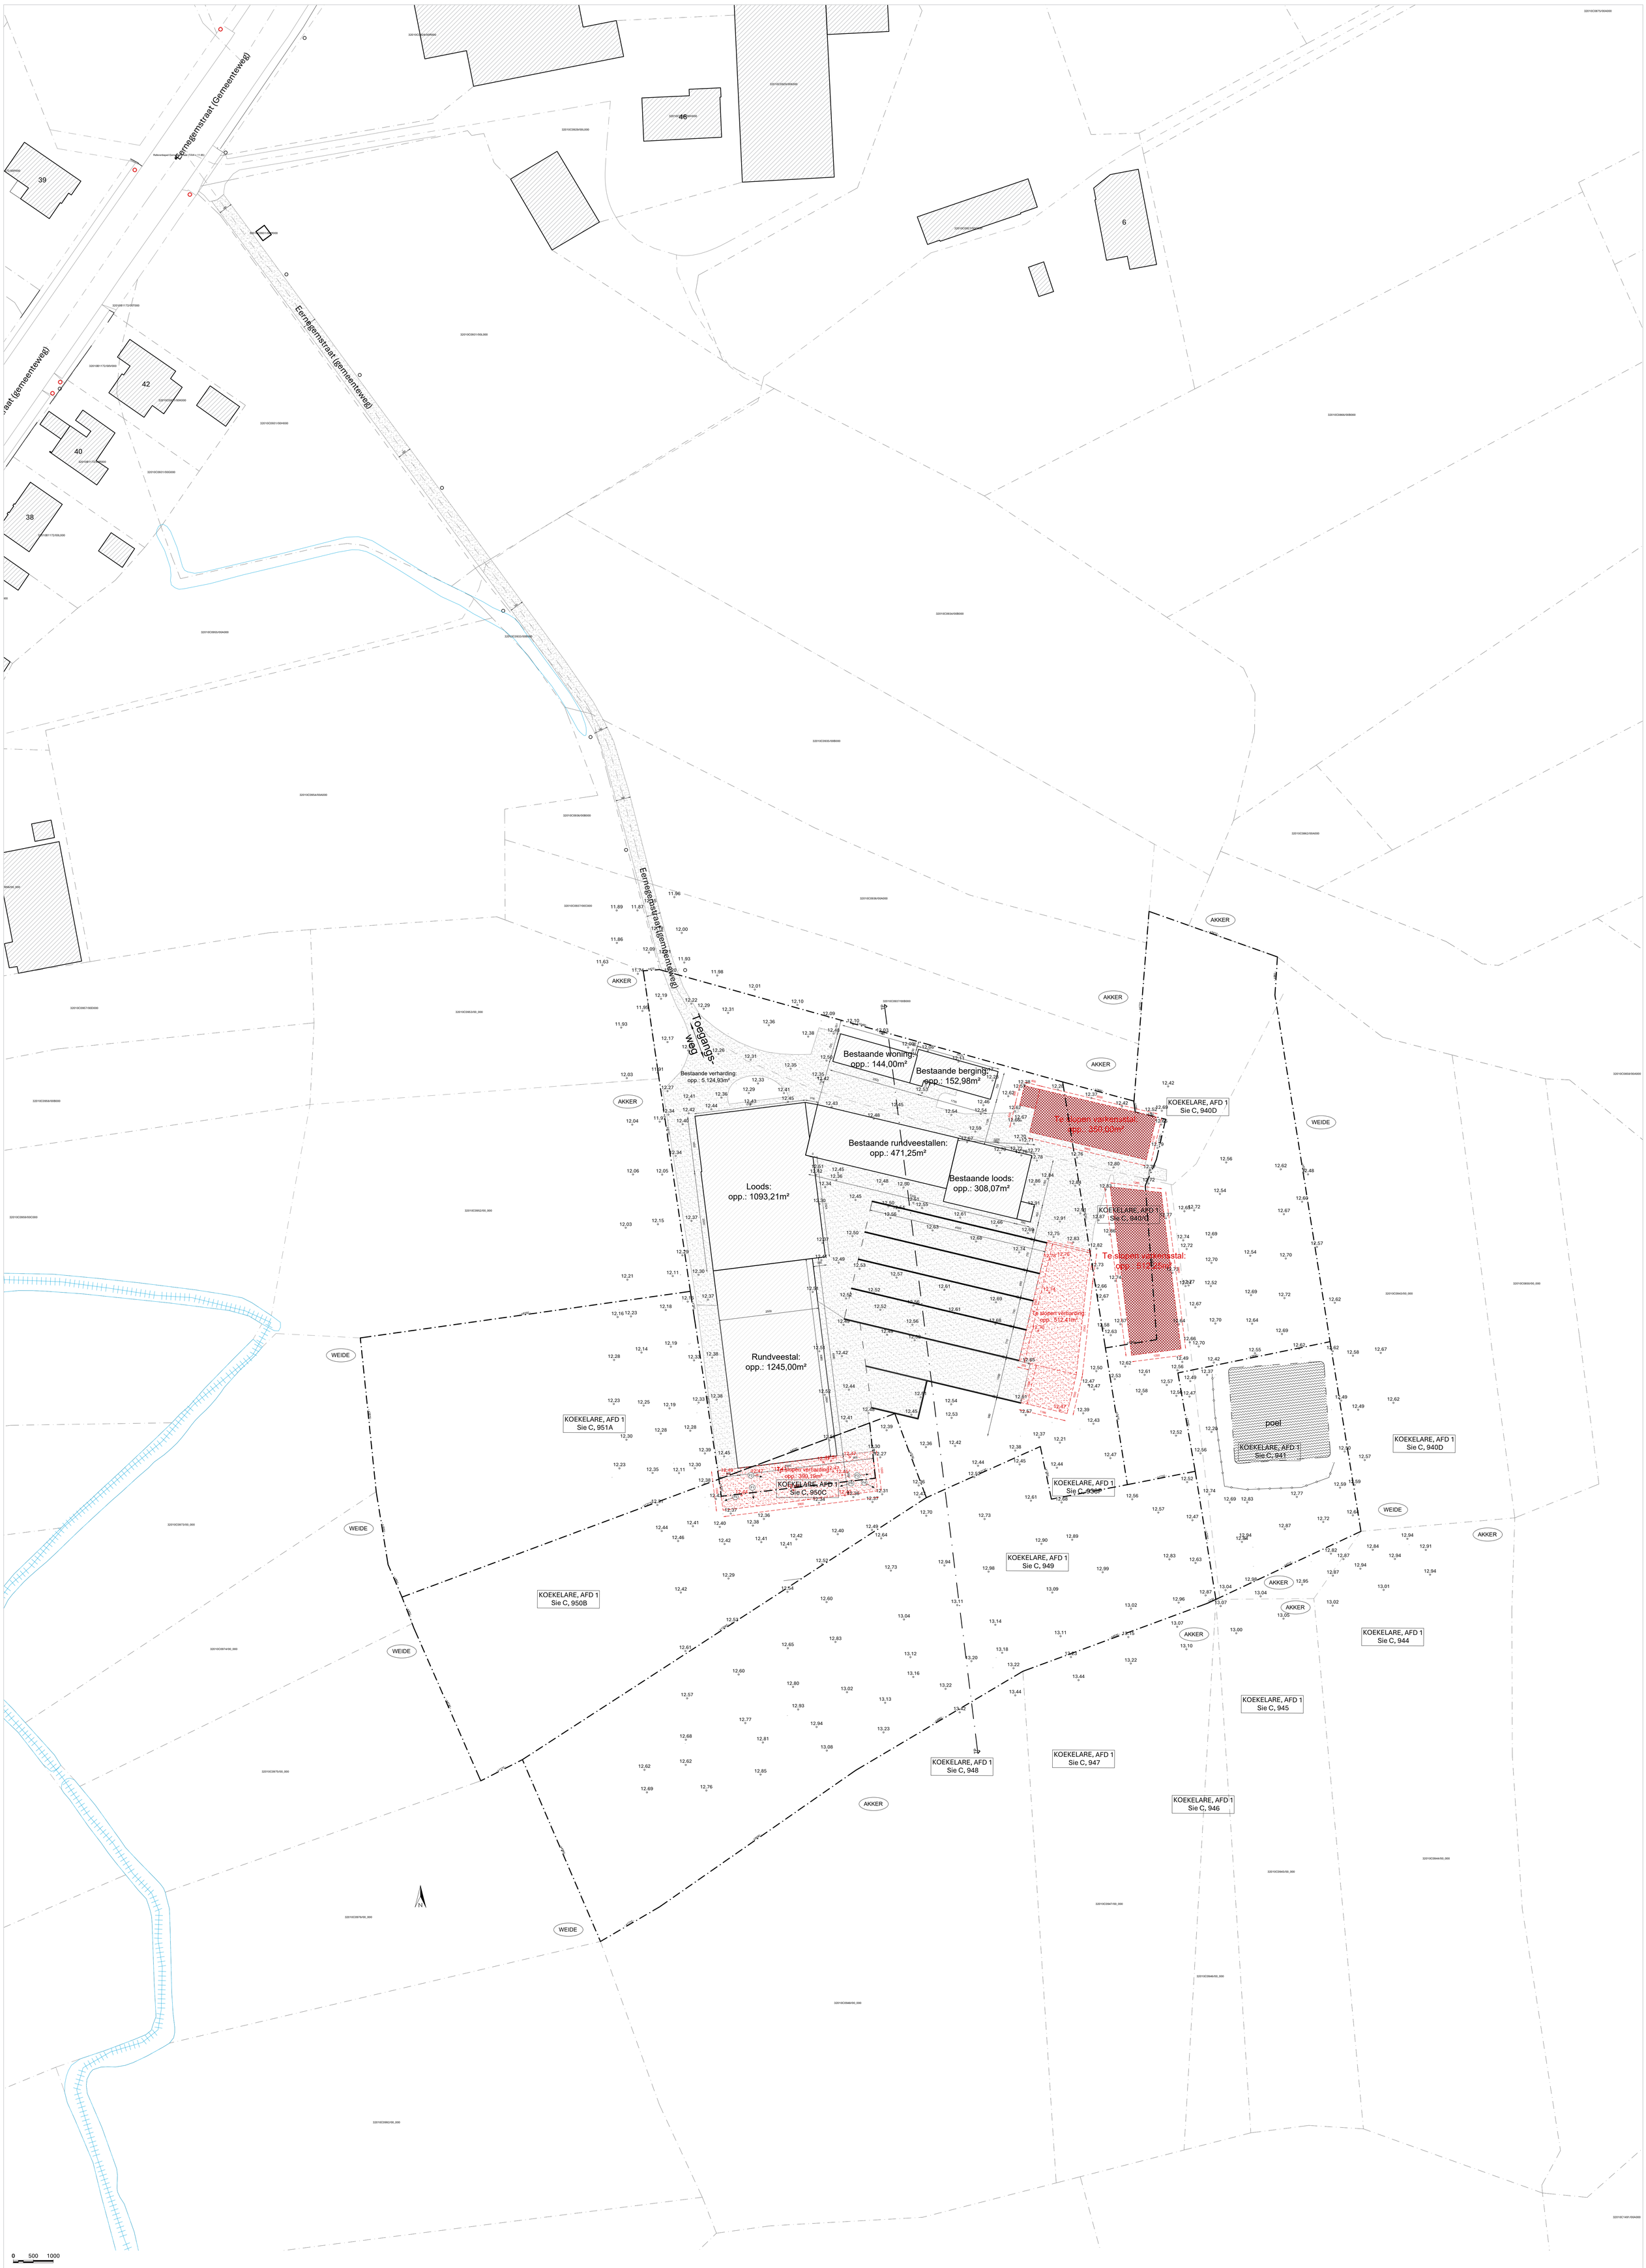

SITUERINGSPLAN - BESTAANDE TOESTAND - 1/500

PROJECT	BOUWPLAATS	OPDRACHTGEVER	IN SAMENWERKING MET	
Projectomschrijving 25-29143 4/06/2026	Eernegemstraat 44 8680 Koekelare, Afd.: 1, Sectie: C Nr.: 938/P, 940/C, 940/D, 941, 949/_, 950/B, 950/C, 951/A	Ryckeboer Koen Eernegemstraat 44, 8680 Koekelare / /	www.dlv.be Tel.: +32 (0)57 61 04 20 Ter waarde 50, 8900 Ieper	**PARALLEL ARCHITECTEN** bv Tel.: +32 (0)57 35 27 95 Post: Ter Waarde 50, 8900 Ieper Zetel: Biezeweg 15A, 9320 Wetteren Info@parallel-architecten.be

Eernegemstraat (gemeentelijke Weg)

Toegangs-weg

Bestaande woning:
opp.: 144,00m²

Bestaande berging:
opp.: 152,98m²

Bestaande verharding:
opp.: 5.124,93m²

Te slopen varkensstal:
opp.: 350,00m²

Bestaande rundveestallen:
opp.: 471,25m²

Bestaande loods:
opp.: 308,07m²

Loods:
opp.: 1093,21m²

KOEKELARE, AFD 1
Sie C, 940D

KOEKELARE, AFD 1
Sie C, 940C

Te slopen varkensstal:
opp.: 512,25m²

Te slopen verharding:
opp.: 512,41m²

Rundveestal:
opp.: 1245,00m²

Te slopen verharding:
opp.: 390,19m²

KOEKELARE, AFD 1
Sie C, 951A

KOEKELARE, AFD 1
Sie C, 950C

KOEKELARE, AFD 1
Sie C, 938P

KOEKELARE, AFD 1
Sie C, 941

KOEKELARE, AFD 1
Sie C, 940D

KOEKELARE, AFD 1
Sie C, 950B

KOEKELARE, AFD 1
Sie C, 949

KOEKELARE, AFD 1
Sie C, 944

KOEKELARE, AFD 1
Sie C, 945

KOEKELARE, AFD 1
Sie C, 948

KOEKELARE, AFD 1
Sie C, 947

KOEKELARE, AFD 1
Sie C, 946

AKKER

WEIDE

poel

TP

N

0 250 500

INPLANTINGSPLAN - BESTAANDE TOESTAND - 1/250

PROJECT	BOUWPLAATS	OPDRACHTGEVER	IN SAMENWERKING MET	
Projectomschrijving 25-29143 4/08/2026	Eernegemstraat 44 8680 Koekelare Afd.: 1, Sectie: C Nr.: 938/P, 940/C, 940/D, 941, 949/_, 950/B, 950/C, 951/A	Ryckeboer Koen Eernegemstraat 44, 8680 Koekelare / /	www.dlv.be Tel.: +32 (0)57 61 04 20 Ter waarde 50, 8900 Ieper	**PARALLEL ARCHITECTEN** bv Tel.: +32 (0)57 35 27 95 Post: Ter Waarde 50, 8900 Ieper Zetel: Biesweg 15A, 9320 Wetteren info@parallel-architecten.be

Eernegemstraat

Referentiepaal Eernegemstraat (TAW = 11.85)

Eernegemstraat

Eernegemstraat

Toegangs-weg

Bestaande verharding:
opp.: 5.124,93m²

Bestaande woning:
opp.: 144,00m²

Bestaande berging:
opp.: 152,98m²

Bestaande rundveestallen:
opp.: 471,25m²

Bestaande loods:
opp.: 308,07m²

Loods:
opp.: 1093,21m²

Nieuw aan te leggen betonverharding (silo's/silo):
opp.: 1.056,96m²

Rundveestal:
opp.: 1245,00m²

Nieuw aan te leggen betonverharding
(infiltreert op eigen terrein):
opp.: 1.303,27m²

Nieuw aan te leggen betonverharding:
opp.: 1.142,14m²

poel

Totaal infiltratievoorziening (wadi):
Minimum vol: 138.487,14l
Voorzien vol: 140.418,00l
Minimum opp.: 335,73m²
Voorzien opp.: 501,00m²

NIEUW AAN TE LEGGEN BETONVERHARDING: 1.262,66m²
infiltrerend opp (=25%): 315,66m²

NIEUW AAN TE LEGGEN BETONVERHARDING: 71,28m²
infiltrerend opp (=25%): 17,82m²

VERMELDING VOOR ALLE VERHARDINGEN
(niet waterdoorlaatbaar, hellingsgraad min. 2,5%):
natuurlijk afwaterend naast verharding,
infiltrerend in aanliggende groenzone op eigen terrein,
uitgesloten uit de verordening
(zie pijlaanduidingen op inplantingsplan)

Totaal infiltratievoorziening (wadi):
Minimum vol: 138.487,14l
Voorzien vol: 140.418,00l
Minimum opp.: 335,73m²
Voorzien opp.: 501,00m²

Nieuw aan te planten hoogstambomen (5) (13 stuks)

Nieuw aan te planten struikengordel (1) (58stuks)

Nieuw aan te planten struikengordel (1) (45 stuks)

Nieuw aan te planten hoogstambomen (2) (6 stuks)

Nieuw aan te planten struikengordel (1) (29 stuks)

Nieuw aan te planten hoogstambomen (2) (6 stuks)

Nieuw aan te planten struikengordel (1) (29 stuks)

Nieuw aan te planten hoogstambomen (2) (6 stuks)

Nieuw aan te planten struikengordel (1) (25

Bestaande woning
opp.: 144,00m²

Bestaande berging:
opp.: 152,98m²

Bestaande verharding:
opp.: 5.124,93m²

Bestaande rundveestallen:
opp.: 471,25m²

Bestaande loods:
opp.: 308,07m²

Loods:
opp.: 1093,21m²

Rundveestal:
opp.: 1245,00m²

Nieuw aan te leggen betonverharding (sleufsilo's):
opp.: 1.056,96m²

Nieuw aan te leggen betonverharding (naar infiltratievoorziening):
opp.: 2.148,73m²

Nieuw te bouwen melkveestal
dakopp.: 3.102,80m²
grondopp.: 2.941,54m²

Nieuw aan te leggen betonverharding (infiltreert op eigen terrein):
opp.: 1.303,27m²

Totaal infiltratievoorziening (wadi):
Minimum vol: 138.487,14l
Voorzien vol: 140.418,00l
Minimum opp.: 335,73m²
Voorzien opp.: 501,08m²

Eernegemsstraat

Toegangs-weg

KOEKELARE, AFD 1
Sie C, 940D

KOEKELARE, AFD 1
Sie C, 940/C

KOEKELARE, AFD 1
Sie C, 951A

KOEKELARE, AFD 1
Sie C, 950C

KOEKELARE, AFD 1
Sie C, 938P

KOEKELARE, AFD 1
Sie C, 949

KOEKELARE, AFD 1
Sie C, 941

KOEKELARE, AFD 1
Sie C, 940D

KOEKELARE, AFD 1
Sie C, 950B

KOEKELARE, AFD 1
Sie C, 944

KOEKELARE, AFD 1
Sie C, 945

KOEKELARE, AFD 1
Sie C, 948

KOEKELARE, AFD 1
Sie C, 947

poel

AKKER

WEIDE

Bestaande leibomen

Nieuw aan te planten struikengordel (1) (35 stuks)

Nieuw aan te planten hoogstambomen (2) (6 stuks)

Nieuw aan te planten struikengordel (1) (29 stuks)

Nieuw aan te planten hoogstambomen (2) (4 stuks)

Nieuw aan te planten struikengordel (1) (45 stuks)

Nieuw aan te planten struikengordel (1) (58stuks)

Groenscherm wordt uitgevoerd cf. integratiedossier opgemaakt voor Inagro vzw

0 250 500

INPLANTINGSPLAN - NIEUWE TOESTAND - 1/250

PROJECT	BOUWPLAATS	OPDRACHTGEVER	IN SAMENWERKING MET	
Projectomschrijving 25-29143 4/06/2026	Eernegemstraat 44 8680 Koekelare, Afd.: 1, Sectie: C Nr.: 938/P, 940/C, 940/D, 941, 949/_, 950/B, 950/C, 951/A	Ryckeboer Koen Eernegemstraat 44, 8680 Koekelare / /	www.dlv.be Tel.: +32 (0)57 61 04 20 Ter waarde 50, 8900 Ieper	**PARALLEL ARCHITECTEN** bv Tel.: +32 (0)57 35 27 95 Post: Ter Waarde 50, 8900 Ieper Zetel: Biezenweg 15A, 9320 Wetteren info@parallel-architecten.be

Bestaande woning:
opp.: 144,00m²

Bestaande berging:
opp.: 152,98m²

Bestaande verharding:
opp.: 5.124,93m²

Bestaande rundveestallen:
opp.: 471,25m²

Bestaande loods:
opp.: 308,07m²

Loods:
opp.: 1093,21m²

Rundveestal:
opp.: 1245,00m²

Eernegemsstraat

Toegangs-weg

Bestaande leibomen

Nieuw aan te planten struikengordel (1) (35 stuks)

Nieuw aan te planten hoogstambomen (2) (6 stuks)

Nieuw aan te leggen betonverharding (sleufsilo's):
opp.: 1.056,96m²

Nieuw aan te leggen betonverharding
(naar infiltratievoorziening):
opp.: 2.148,73m²

Nieuw aan te planten struikengordel (1) (29 stuks)

Nieuw aan te planten hoogstambomen (2) (4 stuks)

Nieuw aan te planten struikengordel (1) (45 stuks)

Nieuw aan te planten struikengordel (1) (58stuks)

Totaal infiltratievoorziening (wadi):
Minimum vol: 138.487,14l
Voorzien vol: 140.418,00l
Minimum opp.: 335,73m²
Voorzien opp.: 501,08m²

NIEUW AAN TE LEGGEN BETONVERHARDING: 1.292,00m²
infiltrerend opp (+25%): 323,00m²

NIEUW AAN TE LEGGEN BETONVERHARDING: 11,26m²
infiltrerend opp (+25%): 2,82m²

Nieuw aan te leggen betonverharding (infiltreert op eigen terrein):
opp.: 1.303,27m²

Nieuw te bouwen melkveestal
dakopp.: 3.102,80m²
grondopp.: 2.941,54m²

VERMELDING VOOR ALLE VERHARDINGEN
(niet waterdoorlaatbaar, hellingsgraad min. 2,5%):
natuurlijk afwaterend naast verharding,
infiltrerend in aanliggende groenzone op eigen terrein,
uitgesloten uit de verordening
(zie pijlaanduidingen op inplantingsplan)

KOEKELARE, AFD 1
Sie C, 940D

KOEKELARE, AFD 1
Sie C, 940/C

KOEKELARE, AFD 1
Sie C, 951A

KOEKELARE, AFD 1
Sie C, 950C

KOEKELARE, AFD 1
Sie C, 938P

KOEKELARE, AFD 1
Sie C, 949

KOEKELARE, AFD 1
Sie C, 950B

KOEKELARE, AFD 1
Sie C, 941

KOEKELARE, AFD 1
Sie C, 940D

KOEKELARE, AFD 1
Sie C, 944

KOEKELARE, AFD 1
Sie C, 945

KOEKELARE, AFD 1
Sie C, 947

KOEKELARE, AFD 1
Sie C, 948

poel

AKKER

WEIDE

32010C0862/00A000
32010C0936/00A000
32010C0937/00C000
32010C0937/00B000
32010C0953/00_000
32010C0952/00_000
32010C0943/00_000
32010C0944/00_000
32010C0945/00_000
32010C0947/00_000
32010C0976/00_000

0 250 500

INFILTRATIEPLAN - NIEUWE TOESTAND - 1/250

PROJECT
Projectomschrijving
25-29143
4/06/2026

BOUWPLAATS
Eernegemstraat 44
8680 Koekelare,
Afd.: 1, Sectie: C
Nr.: 938/P, 940/C, 940/D, 941, 949/_, 950/B, 950/C, 951/A

OPDRACHTGEVER
Ryckeboer Koen
Eernegemstraat 44, 8680 Koekelare
/
/

IN SAMENWERKING MET
www.dlv.be
Tel.: +32 (0)57 61 04 20
Ter waarde 50, 8900 Ieper

PARALLEL ARCHITECTEN bv
Tel.: +32 (0)57 35 27 95
Post: Ter Waarde 50, 8900 Ieper
Zetel: Biezenweg 15A, 9320 Wetteren
info@parallel-architecten.be

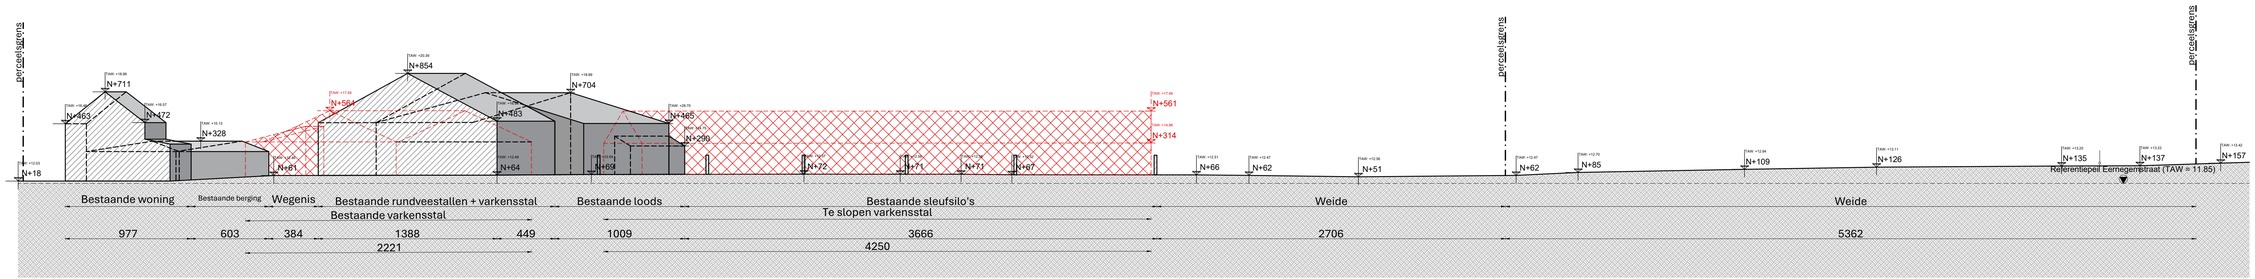

0 200 400

TERREINPROFIEL TP - BESTAANDE TOESTAND - 1/200

PROJECT

Projectomschrijving
25-29143
4/06/2026

BOUWPLAATS

Eernegemstraat 44
8680 Koekelare,
Afd.: 1, Sectie: C
Nr.: 938/P, 940/C, 940/D, 941, 949/_, 950/B, 950/C, 951/A

OPDRACHTGEVER

Ryckeboer Koen
Eernegemstraat 44, 8680 Koekelare
/
/

IN SAMENWERKING MET

www.dlv.be
Tel.: +32 (0)57 61 04 20
Ter waarde 50, 8900 Ieper

PARALLEL ARCHITECTEN bv

Tel.: +32 (0)57 35 27 95
Post: Ter Waarde 50, 8900 Ieper
Zetel: Biezeweg 15A, 9320 Wetteren
info@parallel-architecten.be

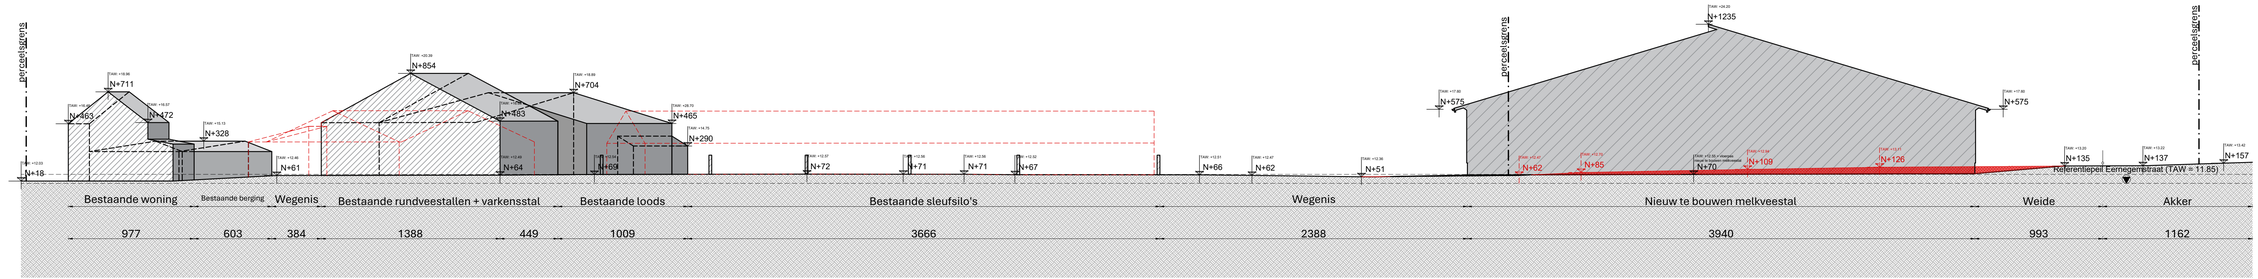

0 200 400

TERREINPROFIEL TP - NIEUWE TOESTAND - 1/200

PROJECT

Projectomschrijving
25-29143
4/06/2026

BOUWPLAATS

Eernegemstraat 44
8680 Koekelare,
Afd.: 1, Sectie: C
Nr.: 938/P, 940/C, 940/D, 941, 949/_, 950/B, 950/C, 951/A

OPDRACHTGEVER

Ryckeboer Koen
Eernegemstraat 44, 8680 Koekelare
/
/

IN SAMENWERKING MET

www.dlv.be
Tel.: +32 (0)57 61 04 20
Ter waarde 50, 8900 Ieper

PARALLEL ARCHITECTEN bv

Tel.: +32 (0)57 35 27 95
Post: Ter Waarde 50, 8900 Ieper
Zetel: Biezeweg 15A, 9320 Wetteren
info@parallel-architecten.be

PARALLEL ARCHITECTEN

ALGEMEEN

De architect of DLV is niet aansprakelijk voor afwijkingen aan onderhavig plan. Wijzigingen in uitvoering dienen op kosten van de opdrachtgever te worden afgebroken dit zonder verhaal op eventuele derden.

Alle funderingen en vloerplaten dienen te worden uitgevoerd op voldoende draagkrachtige grond. Een grondsondering zal hier uitsluitsel geven.

Deze plannen werden opgemaakt in het kader van een vergunningsaanvraag en zijn geen uitvoeringsplannen.
Dit betekent dat bouwkundige principes indicatief zijn, in functie van de vergunningsaanvraag.
De opdrachtgever verbindt er zich toe de uitvoeringsplannen nog op te laten maken.
De opdrachtgever dient te laten opmaken door de aannemer, DLV of een ander studiebureel: stabiliteitstudie en bestektekeningen van het bouwwerk; studie betreffende de (verwarmings)technieken, ventilatie, isolatie in het kader van de EPB wetgeving.
De uitvoeringstekeningen dienen steeds voor het aanvangen van de werken voorgelegd te worden voor goedkeuring aan de architect.

Alle afmetingen in het werk te controleren.

De perceelsgrenzen zijn getekend op basis van de kadastrale legger.
De exacte inplanting en afmetingen tov de perceelsgrenzen dienen nog bepaald te worden door een landmeter (aan te stellen door de opdrachtgever).

Brandveiligheid

De stal dient als open constructie aanzien te worden en valt hierdoor buiten het toepassingsveld van de Bijlage 6 van het 'Koninklijk Besluit dd 1 maart 2009 tot vaststelling van de basisnormen waaraan nieuwe gebouwen moeten voldoen'

LEGENDE - BRAND

	Nooduitgang
	vluchtweg
	Verzamelplaats
	Noodverlichting
	Bluseenheid
	Rookmelder
	Compartiment 01: 2.904,64m²

HEMELWATERVERORDERING

Totale nieuwe afwaterende dakoppervlakte:	3.102,80m²
Dakoppervlakte tegenaan te bouwen:	0m²
Aangesloten verharding:	2.148,73m²
Te plaatsen hemelwaterkelder (581.262,50l) voor opvang en hergebruik, voorzien van een vaste pompinstallatie:	-1.054,95m² 4.196,58m²
Totaal:	
Benodigde infiltratievolume (à ratio 33l/m²):	138.487,14l
Benodigde infiltratieoppervlakte (8%)	335,73 m²
Voorziene infiltratievolume:	140.418,00L
Voorziene infiltratieoppervlakte:	501,08m²

MATERIALEN

1.GEVELAFWERKING
- a. Prefab betonpaneel met baksteenmotief, kleur rood
- b. Space-boarding, kleur bruin
- c. Windbreekgaas, kleur grijs
- d. Geïsoleerd betonpaneel met baksteenmotief, kleur rood
- e. Prefab glad betonpaneel, kleur grijs

2. DAKBEDEKKING
- b. Metalen windveer, kleur genuanceerd grijs
- c. Gesloten, metaal, kleur genuanceerd grijs
- d. Oversteek nok, metaal, kleur genuanceerd grijs
- e. lichtplaat
- f. vogelnet
- g. Geïsoleerde metaalplaten, kleur genuanceerd grijs

3. BUITENSCHRIJNWERK
- a. schuifpoort in metaal, kleur genuanceerd grijs
- b. sectionaal poort in metaal, kleur genuanceerd grijs
- c. PVC, kleur genuanceerd grijs
- d. Melktank, aluminium grijs
- e. Silo in polyester, kleur geel

4. AFVOEREN EN DAKGOTEN
- a. kunststofgoten (PVC of polyester), kleur grijs

LEGENDE - BOUWAANVRAAG

- buitenparament
- gewapende beton
- prefab beton
- harde thermische isolatie
- bestaande situatie
- gewenste situatie
- Afbraak (op de bestaande toestand)
- Afbraak (op de nieuwe toestand)
- betonverharding
- asfaltverharding
- nieuwe betonverharding
- Af te graven grond
- Op te hogen terrein

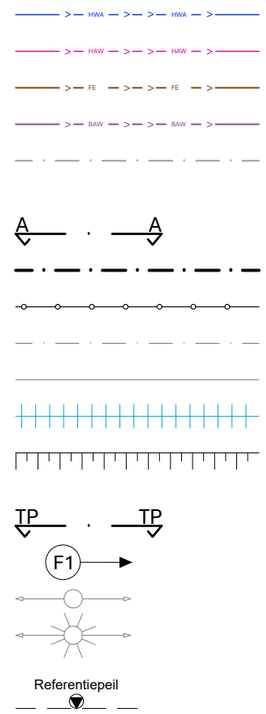

- riolering regenwater
- riolering huihoudelijk afvalwater
- riolering fecaliën
- riolering bedrijfsafvalwater
- bestaande riolering
- snedelijn
- perceelsgrens
- afsluiting
- as van de weg
- maaiveld
- gracht
- talud
- terreinprofiel
- fotopunten
- elektriciteitspaal
- straatverlichting
- referentiepeil

LEGENDE

PROJECT

Projectomschrijving
25-29143
4/06/2026

BOUWPLAATS

Eernegemstraat 44
8680 Koekelare,
Afd.: 1, Sectie: C
Nr.: 938/P, 940/C, 940/D, 941, 949/_, 950/B, 950/C, 951/A

OPDRACHTGEVER

Ryckeboer Koen
Eernegemstraat 44, 8680 Koekelare
/
/

IN SAMENWERKING MET

www.dlv.be
Tel.: +32 (0)57 61 04 20
Ter waarde 50, 8900 Ieper

PARALLEL ARCHITECTEN bv
Tel.: +32 (0)57 35 27 95
Post: Ter Waarde 50, 8900 Ieper
Zetel: Biezeweg 15A, 9320 Wetteren
Info@parallel-architecten.be

HEMELWATERVERORDERING

Totale nieuwe afwaterende dakoppervlakte:	3.102,80m²
Dakoppervlakte tegenaan te bouwen:	0m²
Aangesloten verharding:	3.660,26m²
Te plaatsen hemelwaterkelder (581.262,50l) voor opvang en hergebruik, voorzien van een vaste pompinstallatie:	30,00m²
Totaal:	6.733,06m²
Benodigde infiltratievolume (à ratio 33l/m²):	138.487,14l
Benodigde infiltratieoppervlakte (8%)	335,73 m²
Voorziene infiltratievolume:	140.418,00L
Voorziene infiltratieoppervlakte:	501,08m²

Nieuw aan te leggen infiltratievoorziening :
WADI

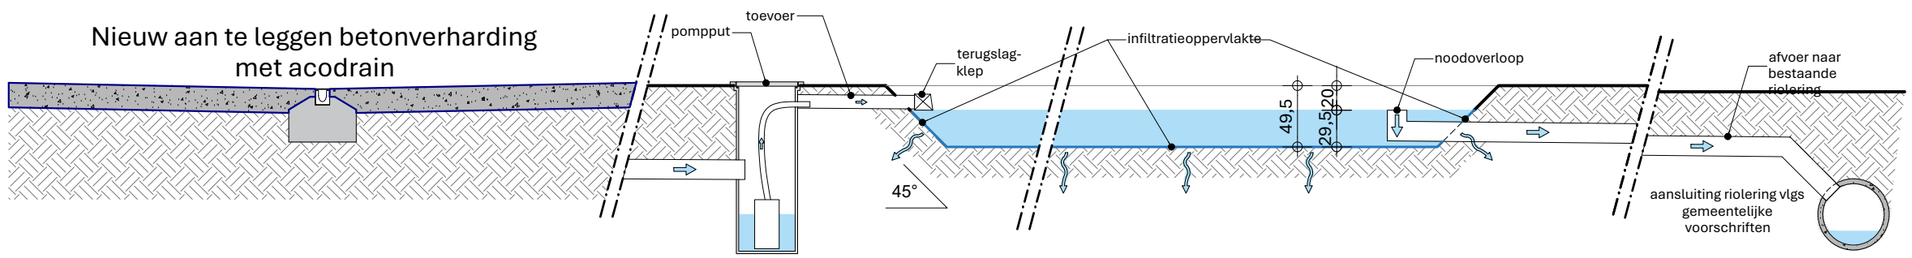

PRINCIPETEKENING - INFILTRATIEVOORZIENING - 1/50

PROJECT

Projectomschrijving
25-29143
4/06/2026

BOUWPLAATS

Eernegemstraat 44
8680 Koekelare,
Afd.: 1, Sectie: C
Nr.: 938/P, 940/C, 940/D, 941, 949/_, 950/B, 950/C, 951/A

OPDRACHTGEVER

Ryckeboer Koen
Eernegemstraat 44, 8680 Koekelare
/
/

IN SAMENWERKING MET

www.dlv.be
Tel.: +32 (0)57 61 04 20
Ter waarde 50, 8900 Ieper

PARALLEL ARCHITECTEN bv

Tel.: +32 (0)57 35 27 95
Post: Ter Waarde 50, 8900 Ieper
Zetel: Biezeweg 15A, 9320 Wetteren
Info@parallel-architecten.be

Mestkanaal
Waterkanaal

hemelwaterkelder
vloerpas: -2.70
~~h.pl.: 260cm ~ max. gevuld 2.45 cm~~
nuttige opp.: 237.42 m²
volume: 581.262,50l

Overloop van nieuw te plaatsen hemelwaterkelder naar nieuw te plaatsen infiltratievoorziening

nieuw aan te leggen septische put op nga sloute

mangat opmetselen, met berijdbaar deksel

0 100 200

RIOLERINGS- & KELDERPLAN - NIEUWE TOESTAND - 1/100 -

PROJECT
Projectomschrijving
25-29143
4/06/2026

BOUWPLAATS
Eernegemstraat 44
8680 Koekelare,
Afd.: 1, Sectie: C
Nr.: 938/P, 940/C, 940/D, 941, 949/_, 950/B, 950/C, 951/A

OPDRACHTGEVER
Ryckeboer Koen
Eernegemstraat 44, 8680 Koekelare
/
/

IN SAMENWERKING MET
www.dlv.be
Tel.: +32 (0)57 61 04 20
Ter waarde 50, 8900 Ieper

PARALLEL ARCHITECTEN bv
Tel.: +32 (0)57 35 27 95
Post: Ter Waarde 50, 8900 Ieper
Zetel: Biezeweg 15A, 9320 Wetteren
Info@parallel-architecten.be

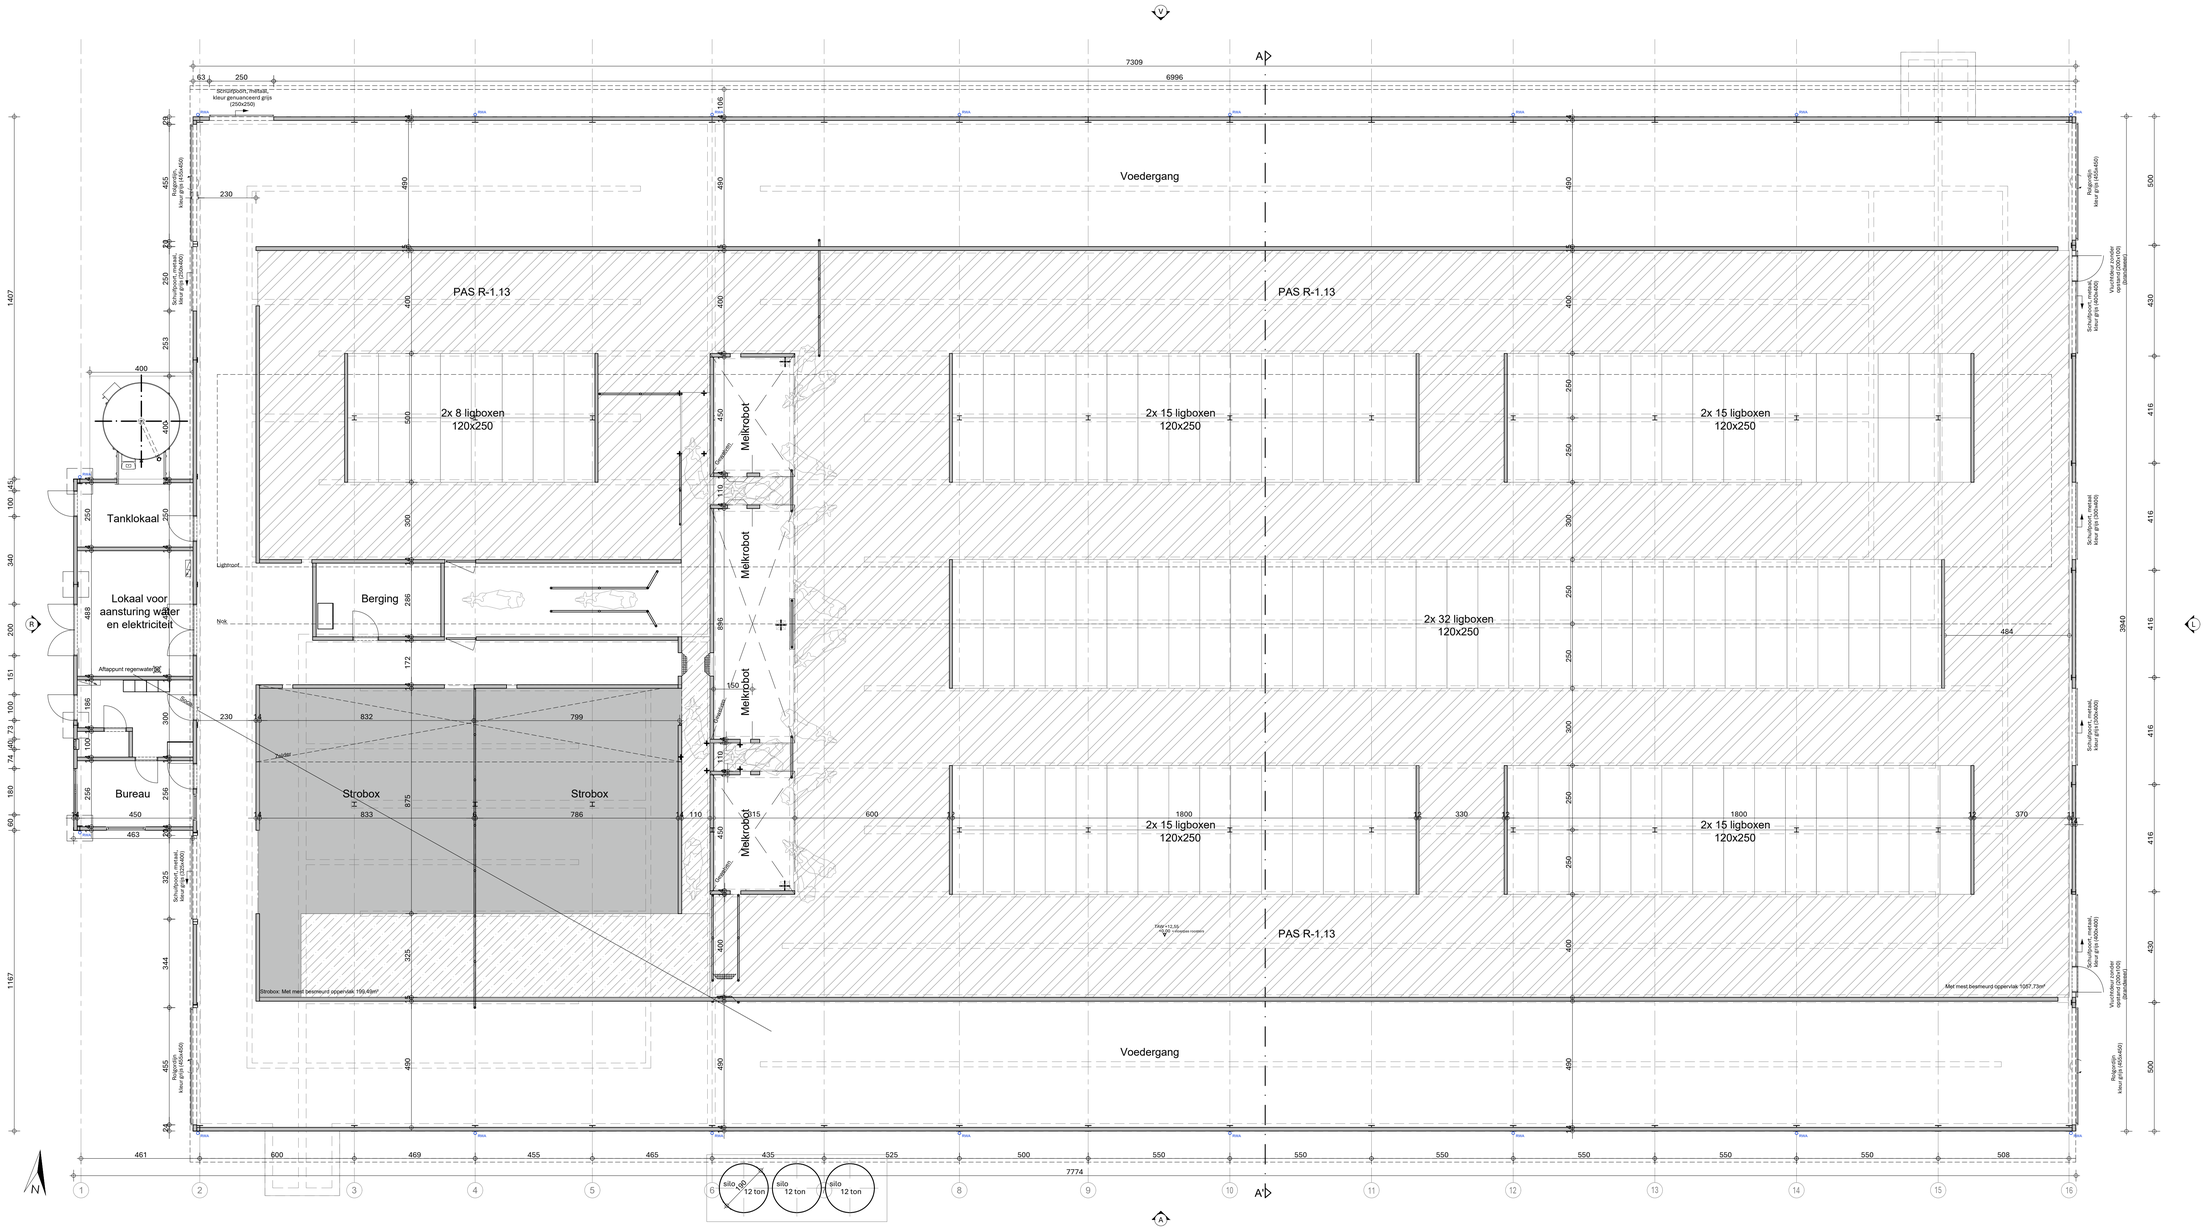

0 100 200

GRONDPLAN - NIEUWE TOESTAND - 1/100 -

PROJECT

Projectomschrijving
25-29143
4/06/2026

BOUWPLAATS

Eernegemstraat 44
8680 Koekelare,
Afd.: 1, Sectie: C
Nr.: 938/P, 940/C, 940/D, 941, 949/_, 950/B, 950/C, 951/A

OPDRACHTGEVER

Ryckeboer Koen
Eernegemstraat 44, 8680 Koekelare
/
/

IN SAMENWERKING MET

www.dlv.be
Tel.: +32 (0)57 61 04 20
Ter waarde 50, 8900 Ieper

PARALLEL ARCHITECTEN bv

Tel.: +32 (0)57 35 27 95
Post: Ter Waarde 50, 8900 Ieper
Zetel: Biezeweg 15A, 9320 Wetteren
Info@parallel-architecten.be

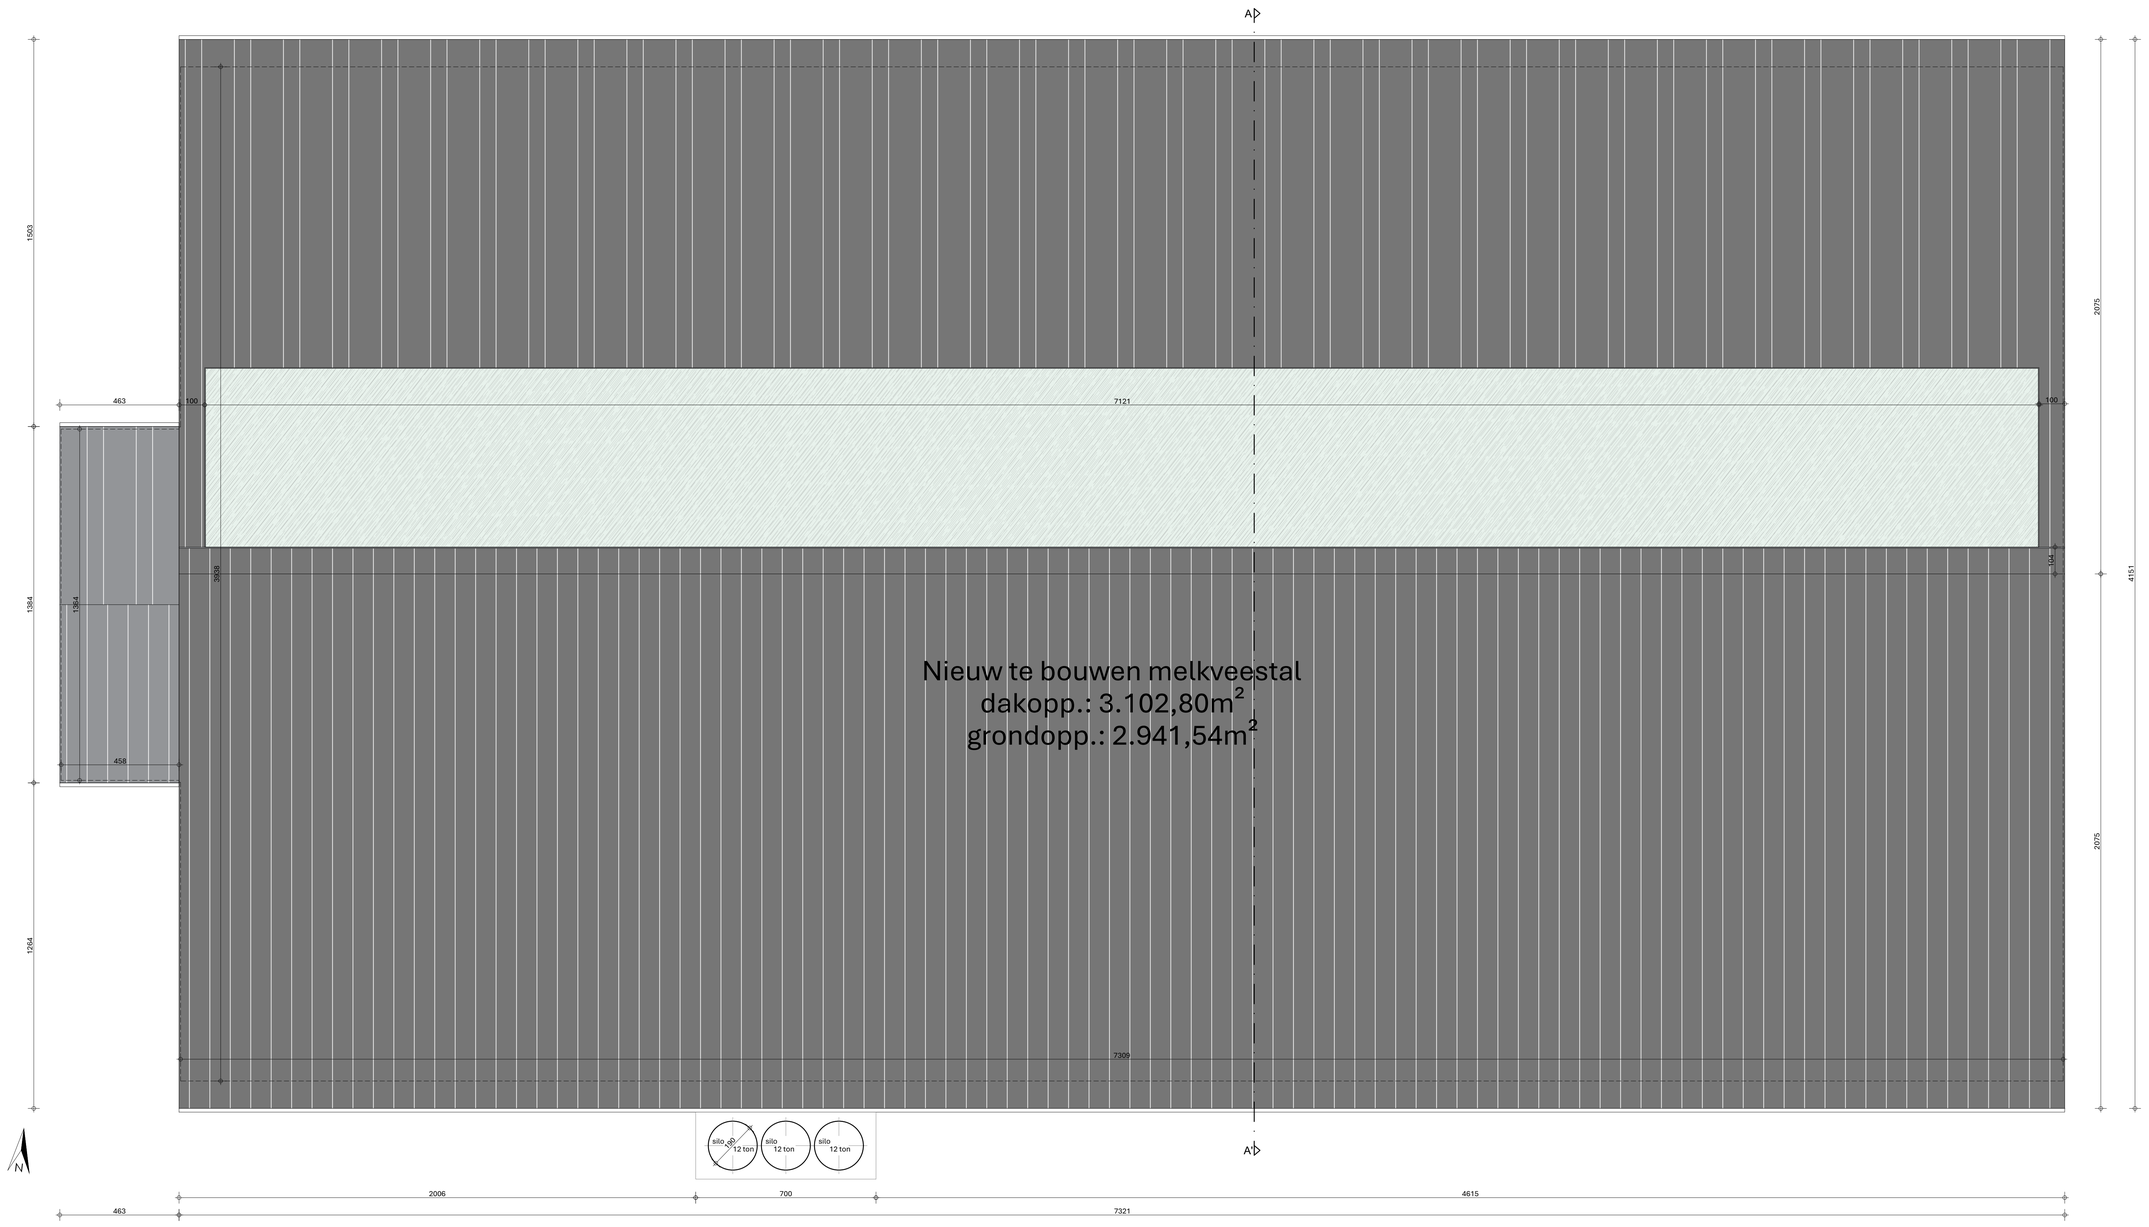

0 100 200

DAKENPLAN - NIEUWE TOESTAND - 1/100 -

PROJECT

Projectomschrijving
25-29143
4/06/2026

BOUWPLAATS

Eernegemstraat 44
8680 Koekelare,
Afd.: 1, Sectie: C
Nr.: 938/P, 940/C, 940/D, 941, 949/_, 950/B, 950/C, 951/A

OPDRACHTGEVER

Ryckeboer Koen
Eernegemstraat 44, 8680 Koekelare
/
/

IN SAMENWERKING MET

www.dlv.be
Tel.: +32 (0)57 61 04 20
Ter waarde 50, 8900 Ieper

PARALLEL ARCHITECTEN bv

Tel.: +32 (0)57 35 27 95
Post: Ter Waarde 50, 8900 Ieper
Zetel: Biezeweg 15A, 9320 Wetteren
Info@parallel-architecten.be

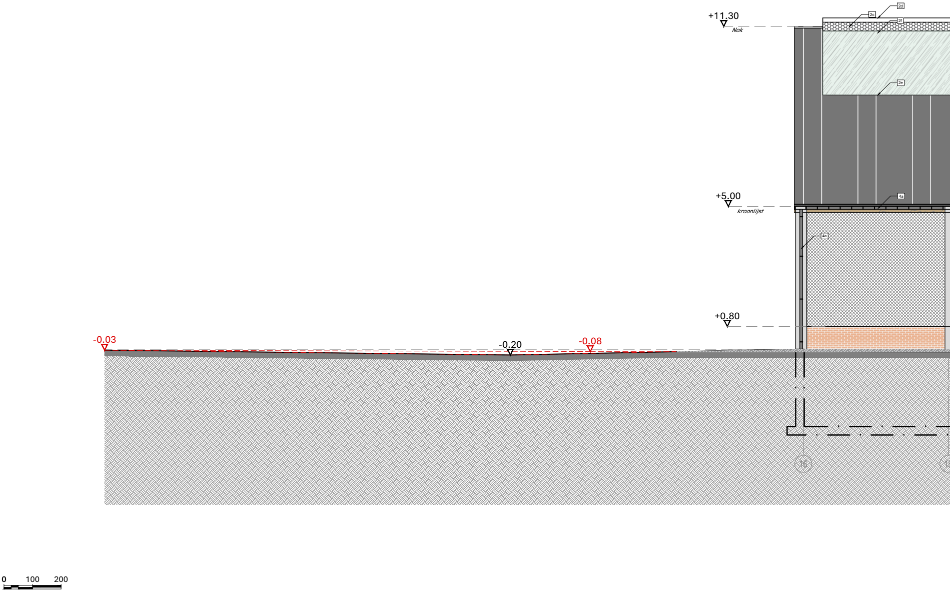
+11.30
Nok
2d
2c
2f
2e
+5.00
kroonlijst
4a
4a
+0.80
-0.03
-0.20
-0.08
16
0
100
200

VOORAANZICHT MELKVEESTAL - NIEUWE TOESTAND - 1/100 -

PROJECT

Projectomschrijving
25-29143
4/06/2026

BOUWPLAATS

Eernegemstraat 44
8680 Koekelare,
Afd.: 1, Sectie: C
Nr.: 938/P, 940/C, 940/D, 941, 949/_, 950/B, 950/C, 951/A

OPDRACHTGEVER

Ryckeboer Koen
Eernegemstraat 44, 8680 Koekelare
/
/

IN SAMENWERKING MET

www.dlv.be
Tel.: +32 (0)57 61 04 20
Ter waarde 50, 8900 Ieper

PARALLEL ARCHITECTEN bv

Tel.: +32 (0)57 35 27 95
Post: Ter Waarde 50, 8900 Ieper
Zetel: Biezeweg 15A, 9320 Wetteren
Info@parallel-architecten.be

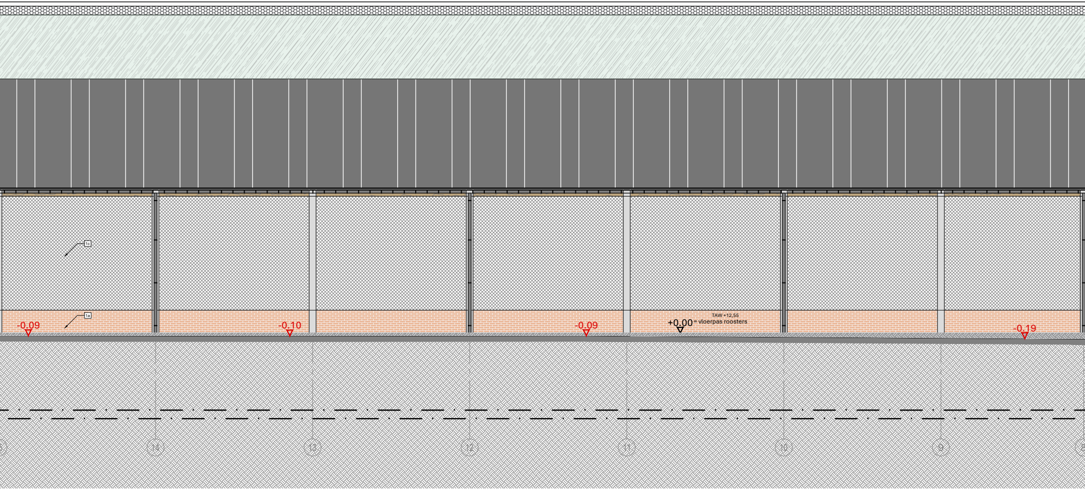

1c
1a
-0,09
-0,10
-0,09
TAW +12,55
+0,00 = vloerpas roosters
-0,19
14
13
12
11
10
9

PARALLEL
ARCHITECTEN

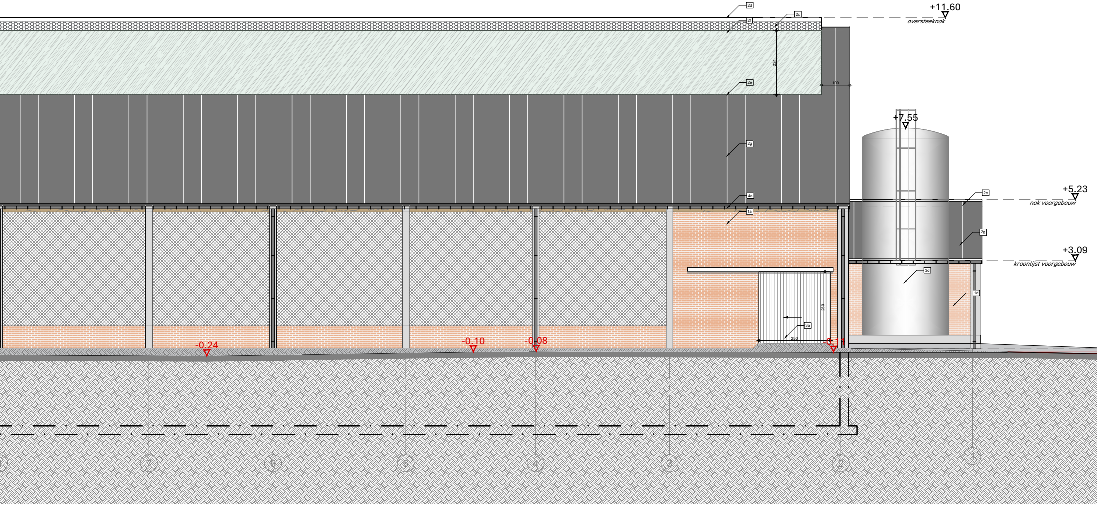
2d
2c
2f
+11.60
oversteeknok
224
100
2e
2g
+7.55
4a
1a
2c
+5.23
nok voorgebouw
2g
+3.09
kroonlijst voorgebouw
3d
1d
250
3a
250
-0.24
-0.10
-0.08
-0.11
7
6
5
4
3
2
1

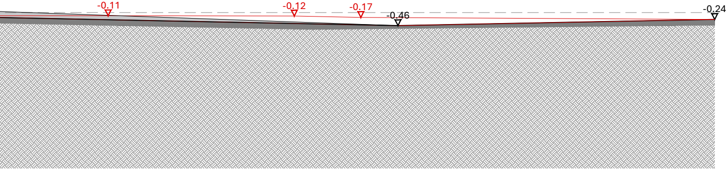
-0.11
-0.12
-0.17
-0.46
-0.24

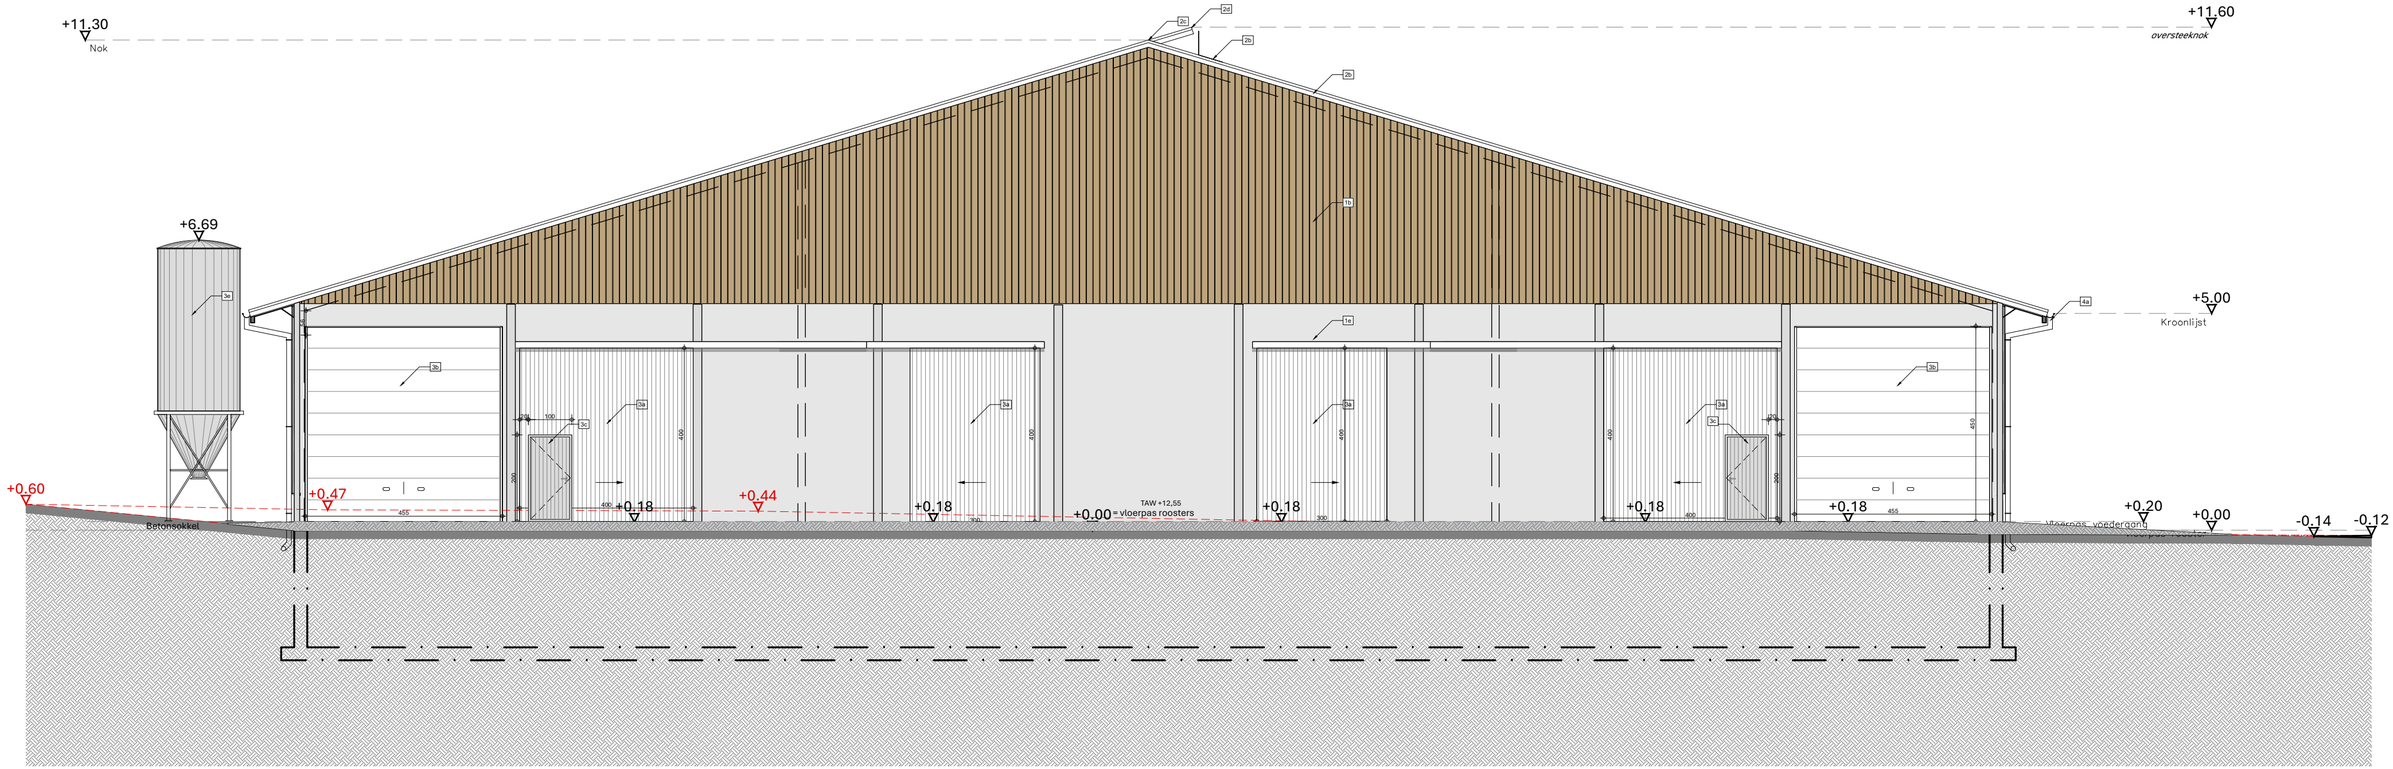

LINKERAANZICHT MELKVEESTAL - NIEUWE TOESTAND - 1/100 -

PROJECT

Projectomschrijving
25-29143
4/06/2026

BOUWPLAATS

Eernegemstraat 44
8680 Koekelare,
Afd.: 1, Sectie: C
Nr.: 938/P, 940/C, 940/D, 941, 949/_, 950/B, 950/C, 951/A

OPDRACHTGEVER

Ryckeboer Koen
Eernegemstraat 44, 8680 Koekelare
/
/

IN SAMENWERKING MET

www.dlv.be
Tel.: +32 (0)57 61 04 20
Ter waarde 50, 8900 Ieper

PARALLEL ARCHITECTEN bv

Tel.: +32 (0)57 35 27 95
Post: Ter Waarde 50, 8900 Ieper
Zetel: Biezeweg 15A, 9320 Wetteren
Info@parallel-architecten.be

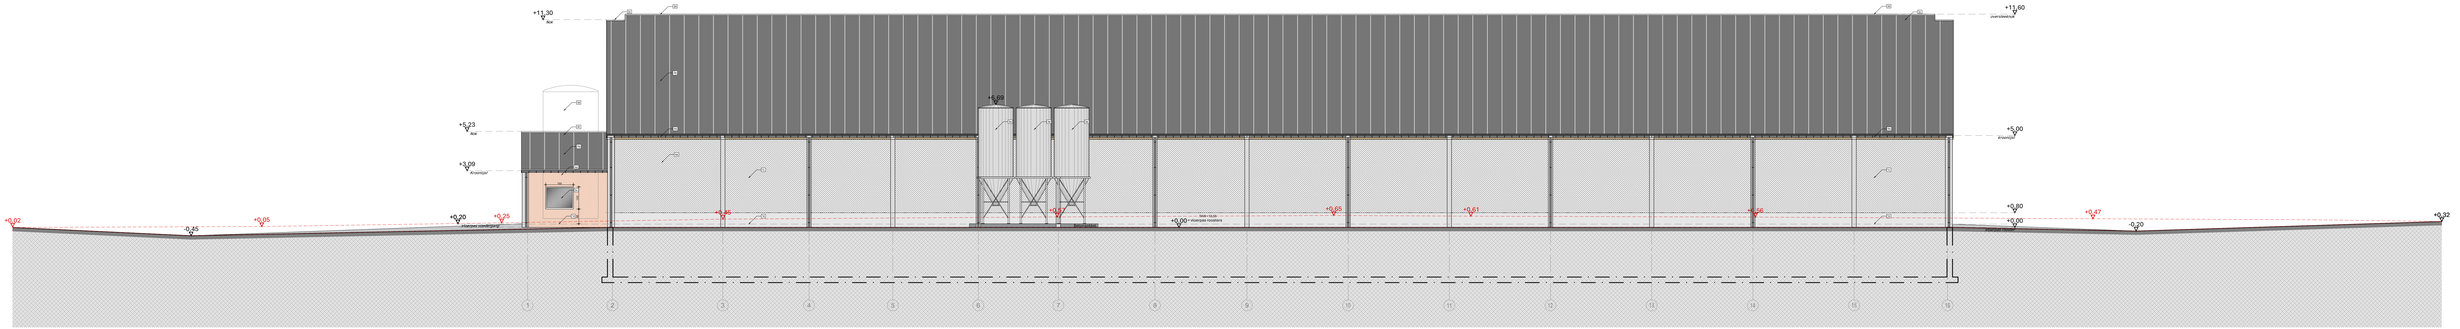

0 100 200

ACHTERAANZICHT MELKVEESTAL - NIEUWE TOESTAND - 1/100 -

PROJECT

Projectomschrijving
25-29143
4/06/2026

BOUWPLAATS

Eernegemstraat 44
8680 Koekelare,
Afd. 1, Sectie C
Nr. : 938/P, 940/C, 940/D, 941, 949/_, 950/B, 950/C, 951/A

OPDRACHTGEVER

Rycketzer Koen
Eernegemstraat 44, 8680 Koekelare
/
/

IN SAMENWERKING MET

www.dlv.be
Tel. : +32 (0)57 61 04 20
Ter waarde 50, 8900 Ieper

PARALLEL ARCHITECTEN bv
Tel.: +32 (0)57 35 27 91
Post: Ter Waarde 50, 8900 Ieper
Zetel: Bezaweg 11A, 9520 Sint-Lievens-Houtem
info@parallel-architecten.be

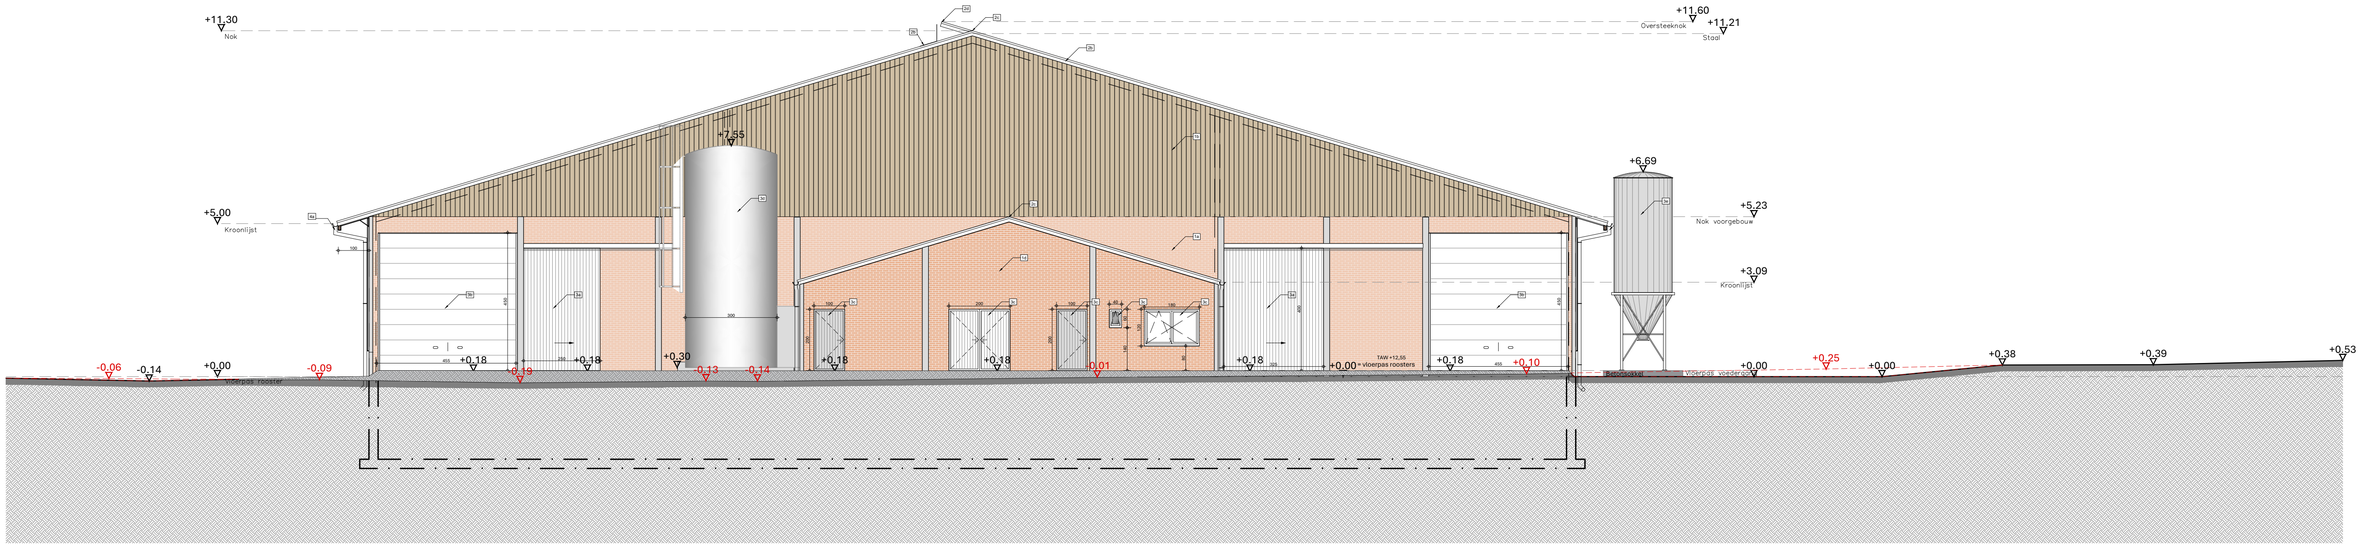

0 100 200

RECHTERAANZICHT MELKVEESTAL - NIEUWE TOESTAND - 1/100 -

PROJECT

Projectomschrijving
25-29143
4/06/2026

BOUWPLAATS

Eernegemstraat 44
8680 Koekelare,
Afd.: 1, Sectie: C
Nr.: 938/P, 940/C, 940/D, 941, 949/_, 950/B, 950/C, 951/A

OPDRACHTGEVER

Ryckeboer Koen
Eernegemstraat 44, 8680 Koekelare
/
/

IN SAMENWERKING MET

www.dlv.be
Tel.: +32 (0)57 61 04 20
Ter waarde 50, 8900 Ieper

PARALLEL ARCHITECTEN bv

Tel.: +32 (0)57 35 27 95
Post: Ter Waarde 50, 8900 Ieper
Zetel: Biezeweg 15A, 9320 Wetteren
Info@parallel-architecten.be

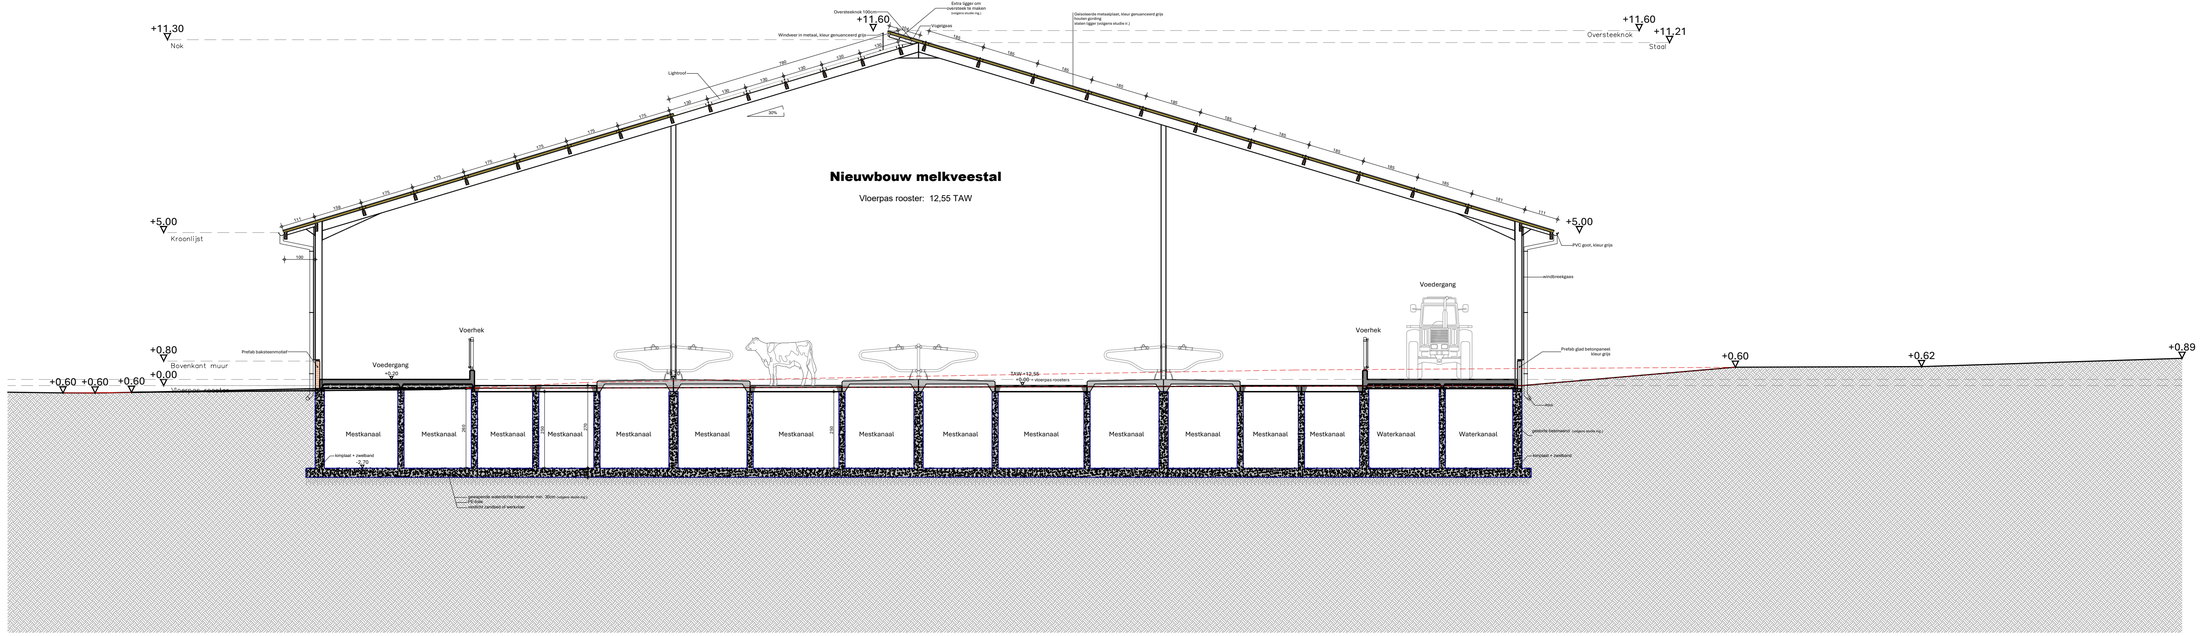

0 50 100

SNEDE AA MELKVEESTAL - NIEUWE TOESTAND - 1/50 -

PROJECT

Projectomschrijving
25-29143
4/06/2026

BOUWPLAATS

Eernegemstraat 44
8680 Koekelare,
Afd.: 1, Sectie: C
Nr.: 938/P, 940/C, 940/D, 941, 949/_, 950/B, 950/C, 951/A

OPDRACHTGEVER

Ryckeboer Koen
Eernegemstraat 44, 8680 Koekelare
/
/

IN SAMENWERKING MET

www.dlv.be
Tel.: +32 (0)57 61 04 20
Ter waarde 50, 8900 Ieper

PARALLEL ARCHITECTEN bv

Tel.: +32 (0)57 35 27 95
Post: Ter Waarde 50, 8900 Ieper
Zetel: Biezeweg 15A, 9320 Wetteren
Info@parallel-architecten.be

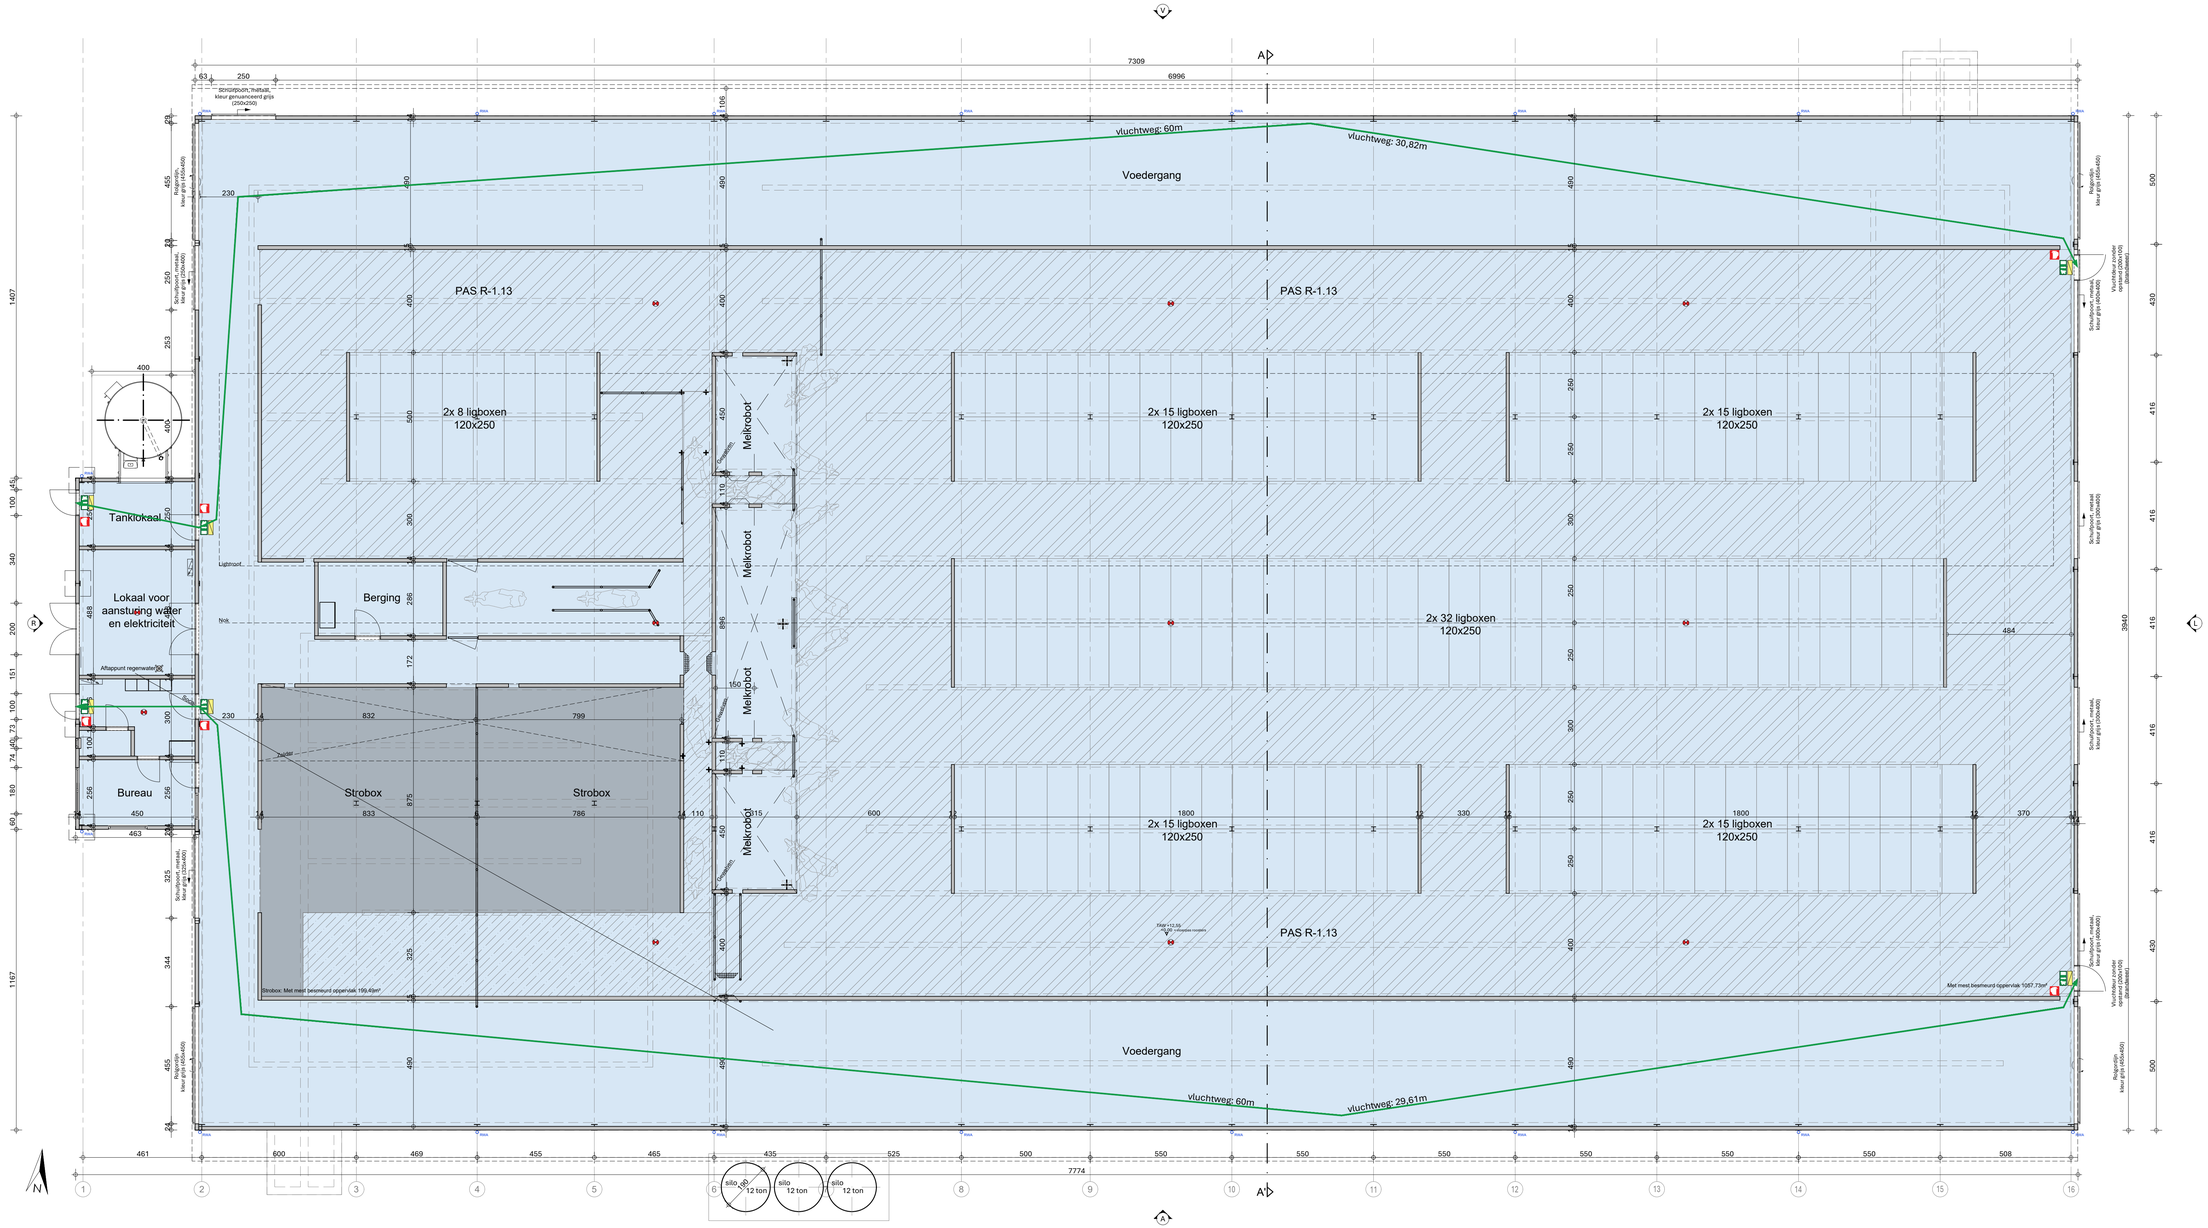

0 100 200

GRONDPLAN BRANDWEER - NIEUWE TOESTAND - 1/100 -

PROJECT	BOUWPLAATS	OPDRACHTGEVER	IN SAMENWERKING MET	
Projectomschrijving 25-29143 4/06/2026	Eernegemstraat 44 8680 Koekelare, Afd.: 1, Sectie: C Nr.: 938/P, 940/C, 940/D, 941, 949/_, 950/B, 950/C, 951/A	Ryckeboer Koen Eernegemstraat 44, 8680 Koekelare / /	www.dlv.be Tel.: +32 (0)57 61 04 20 Ter waarde 50, 8900 Ieper	**PARALLEL ARCHITECTEN** bv Tel.: +32 (0)57 35 27 95 Post: Ter Waarde 50, 8900 Ieper Zetel: Biezeweg 15A, 9320 Wetteren Info@parallel-architecten.be

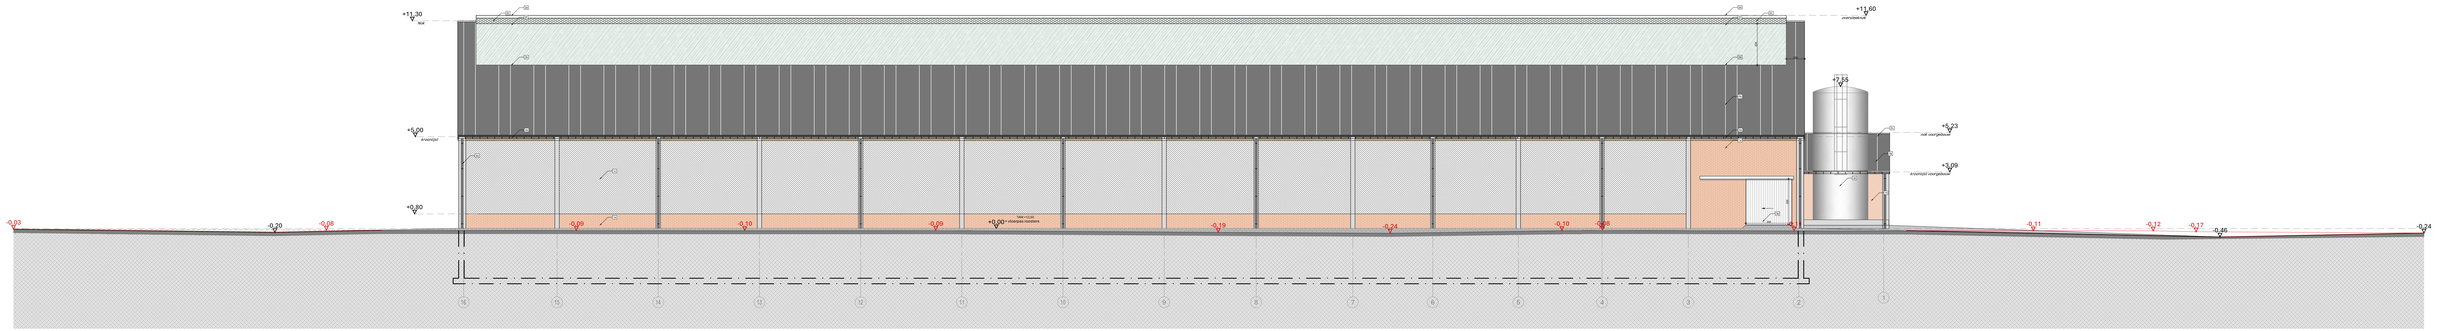

0 100 200

VOORAANZICHT MELKVEESTAL BRANDWEER - NIEUWE TOESTAND - 1/100 -

PROJECT
Projectomschrijving
25-29143
4/06/2026

BOUWPLAATS
Eernegemstraat 44
8680 Koekelare,
Afd.: 1, Sectie: C
Nr. : 938/P, 940/C, 940/D, 941, 949/_, 950/B, 950/C, 951/A

OPDRACHTGEVER
Rycketeer Koen
Eernegemstraat 44, 8680 Koekelare
/
/

IN SAMENWERKING MET
www.dlv.be
Tel.: +32 (0)57 51 04 20
Ter waarde 50, 8900 Ieper

PARALLEL ARCHITECTEN bv
Tel.: +32 (0)57 35 27 93
Post: Ter Waarde 50, 8900 Ieper
Zetel: Bezeweg 11A, 9520 Wetteren
info@parallel-architecten.be

PARALLEL ARCHITECTEN

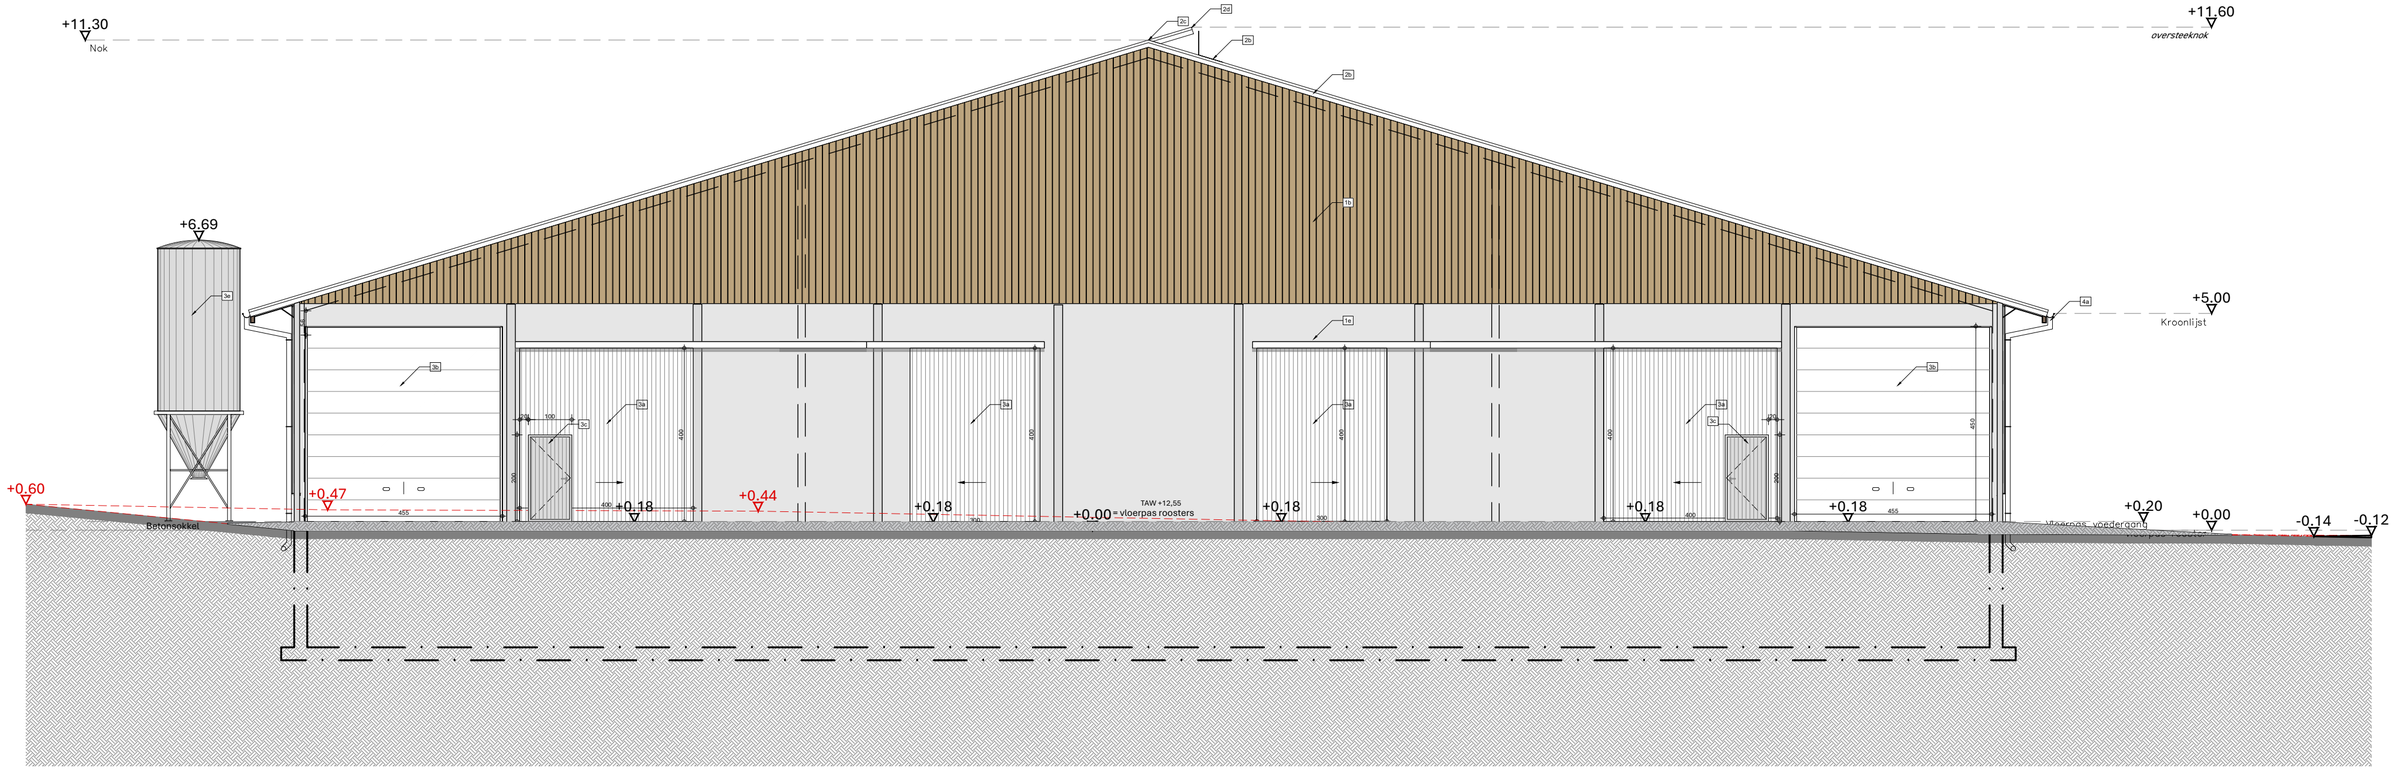

LINKERAANZICHT MELKVEESTAL BRANDWEER - NIEUWE TOESTAND - 1/100 -

PROJECT

Projectomschrijving
25-29143
4/06/2026

BOUWPLAATS

Eernegemstraat 44
8680 Koekelare,
Afd.: 1, Sectie: C
Nr.: 938/P, 940/C, 940/D, 941, 949/_, 950/B, 950/C, 951/A

OPDRACHTGEVER

Ryckeboer Koen
Eernegemstraat 44, 8680 Koekelare
/
/

IN SAMENWERKING MET

www.dlv.be
Tel.: +32 (0)57 61 04 20
Ter waarde 50, 8900 Ieper

PARALLEL ARCHITECTEN bv

Tel.: +32 (0)57 35 27 95
Post: Ter Waarde 50, 8900 Ieper
Zetel: Biezeweg 15A, 9320 Wetteren
Info@parallel-architecten.be

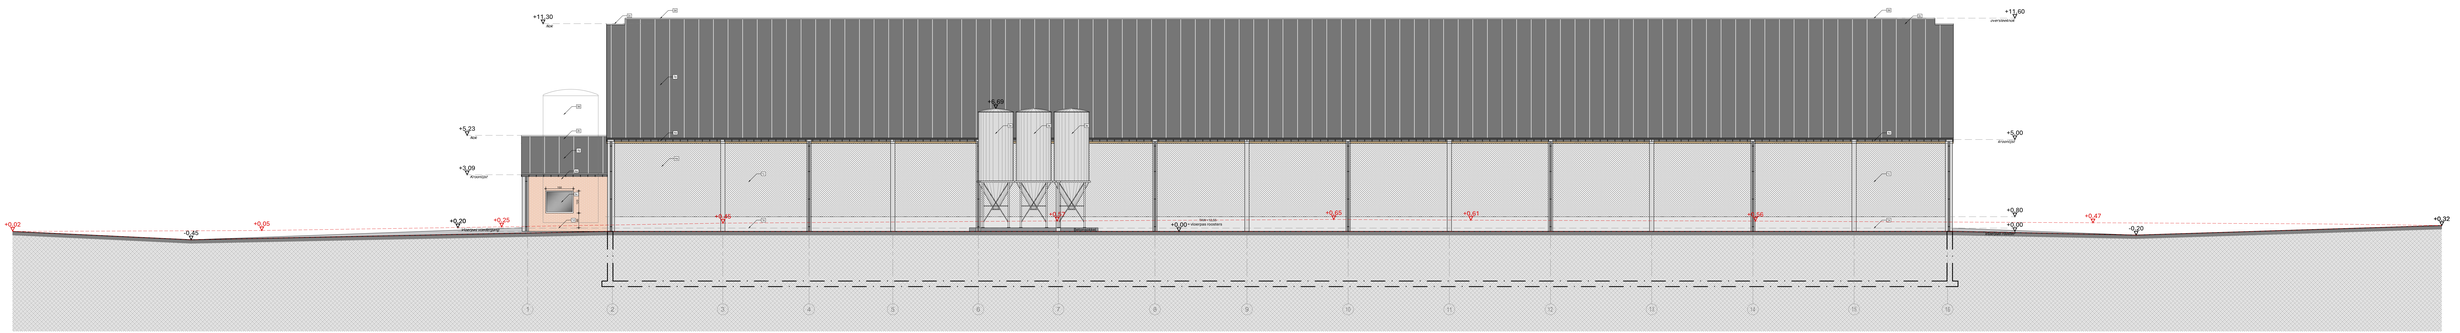

0 100 200

ACHTERAANZICHT MELKVEESTAL BRANDWEER - NIEUWE TOESTAND - 1/100 -

PROJECT

Projectomschrijving
25-29143
4/06/2026

BOUWPLAATS

Eernegemstraat 44
8680 Koekelare,
Afd. 1, Sectie C
Nr. : 938/P, 940/C, 940/D, 941, 949/_, 950/B, 950/C, 951/A

OPDRACHTGEVER

Rycketzer Koen
Eernegemstraat 44, 8680 Koekelare
/
/

IN SAMENWERKING MET

www.dlv.be
Tel. : +32 (0)57 61 04 20
Ter waarde 50, 8900 Ieper

PARALLEL ARCHITECTEN bv

Tel.: +32 (0)57 35 27 91
Post: Ter Waarde 50, 8900 Ieper
Zetel: Bezeweg 11A, 9520 Wetteren
info@parallel-architecten.be

PARALLEL ARCHITECTEN

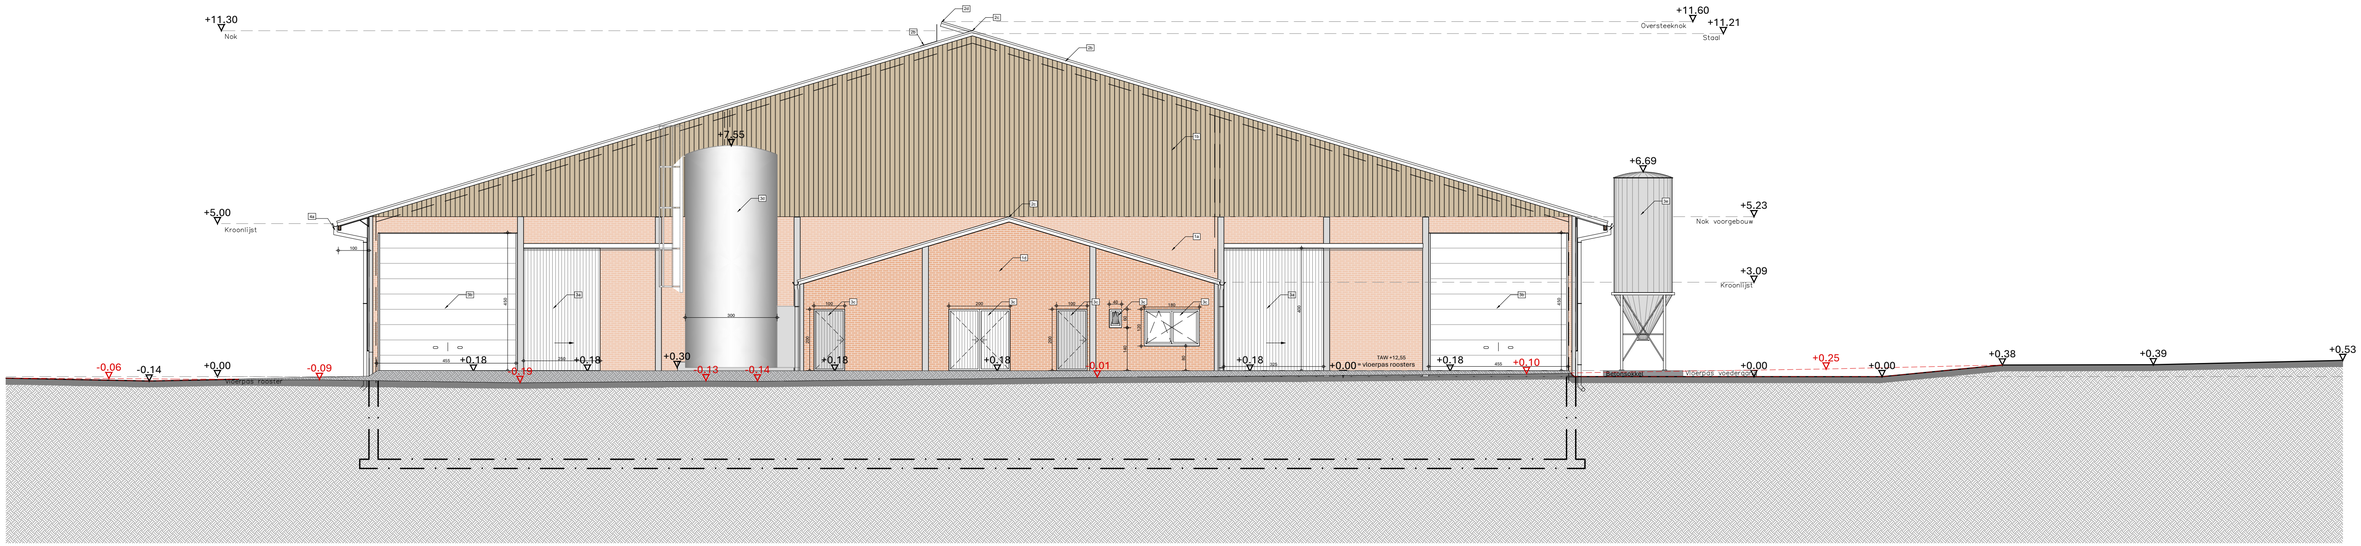

0 100 200

RECHTERAANZICHT MELKVEESTAL BRANDWEER - NIEUWE TOESTAND - 1/100 -

PROJECT

Projectomschrijving
25-29143
4/06/2026

BOUWPLAATS

Eernegemstraat 44
8680 Koekelare,
Afd.: 1, Sectie: C
Nr.: 938/P, 940/C, 940/D, 941, 949/_, 950/B, 950/C, 951/A

OPDRACHTGEVER

Ryckeboer Koen
Eernegemstraat 44, 8680 Koekelare
/
/

IN SAMENWERKING MET

www.dlv.be
Tel.: +32 (0)57 61 04 20
Ter waarde 50, 8900 Ieper

PARALLEL ARCHITECTEN bv

Tel.: +32 (0)57 35 27 95
Post: Ter Waarde 50, 8900 Ieper
Zetel: Biezeweg 15A, 9320 Wetteren
Info@parallel-architecten.be

PARALLEL ARCHITECTEN

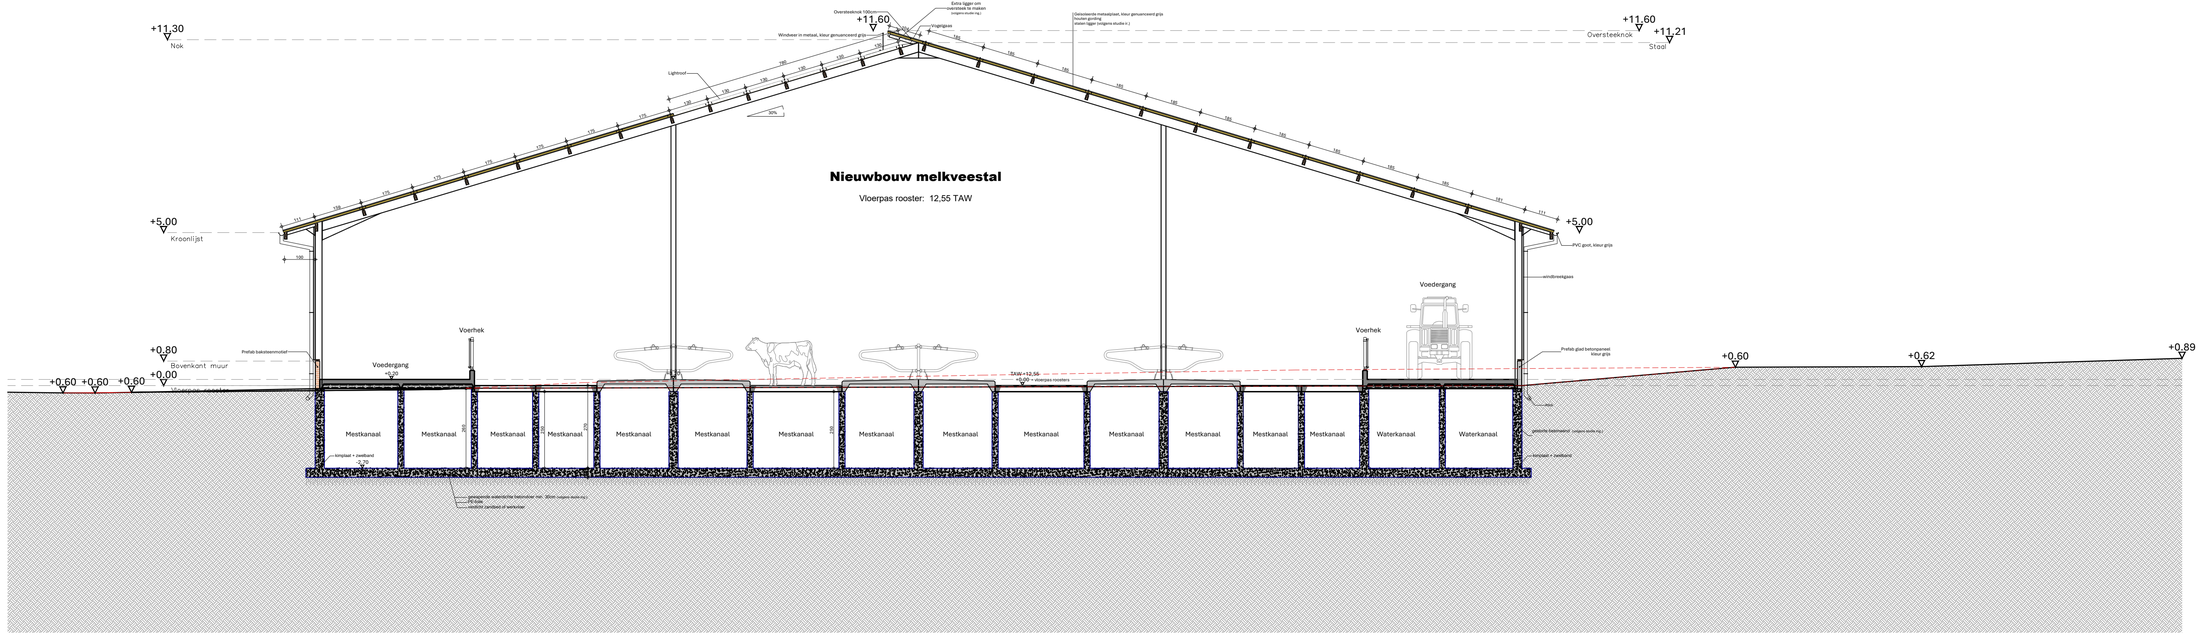

0 50 100

SNEDE AA MELKVEESTAL BRANDWEER - NIEUWE TOESTAND - 1/50 -

PROJECT

Projectomschrijving
25-29143
4/06/2026

BOUWPLAATS

Eernegemstraat 44
8680 Koekelare,
Afd.: 1, Sectie: C
Nr.: 938/P, 940/C, 940/D, 941, 949/_, 950/B, 950/C, 951/A

OPDRACHTGEVER

Ryckeboer Koen
Eernegemstraat 44, 8680 Koekelare
/
/

IN SAMENWERKING MET

www.dlv.be
Tel.: +32 (0)57 61 04 20
Ter waarde 50, 8900 Ieper

PARALLEL ARCHITECTEN bv

Tel.: +32 (0)57 35 27 95
Post: Ter Waarde 50, 8900 Ieper
Zetel: Biezeweg 15A, 9320 Wetteren
Info@parallel-architecten.be

PARALLEL ARCHITECTEN