


Tijdelijke Opslagplaats - Inplantingsplan
Schaal 1/2000

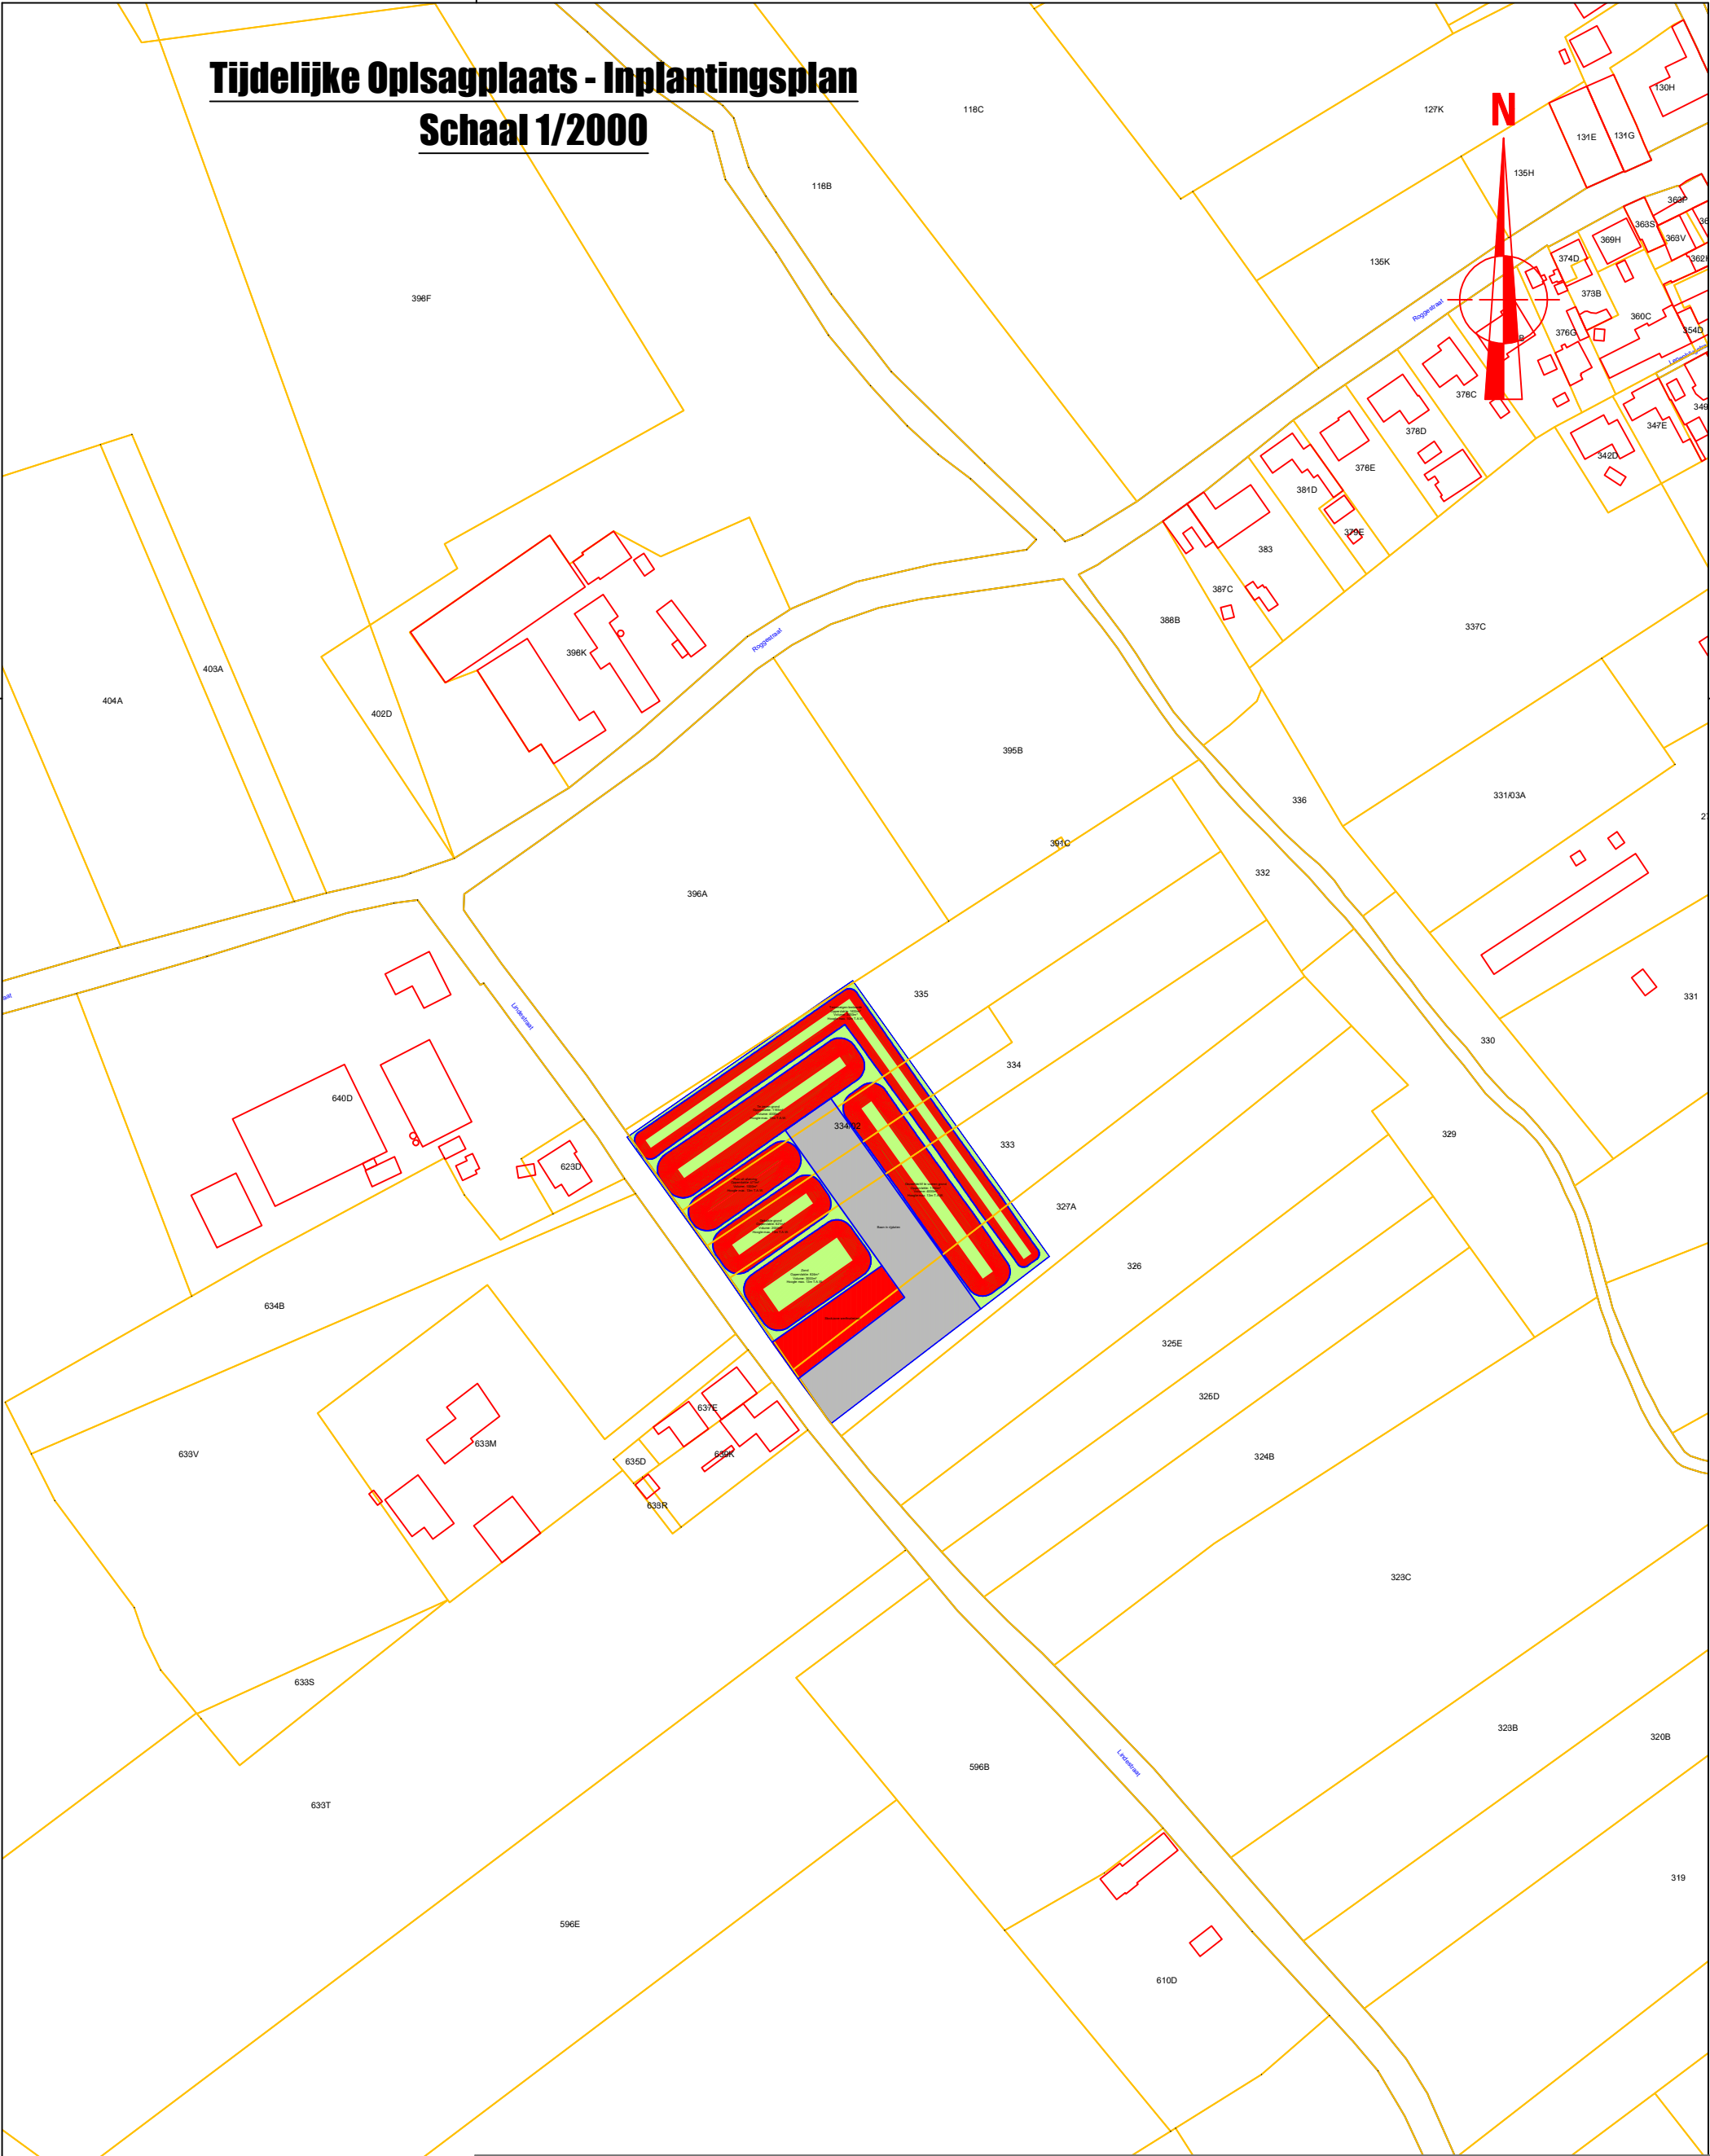

INPLANTINGSPLAN

Ligging:
Vleteren - Lindestraat
Kadaster:
Vleteren, 2e Afdeling, Sectie A, Nrs. 327A,333,334,334/2,335

26.4110.2.WTOP.I 13-05-2026 Schaal 1/2000



Landmetersbureau
B. Hutsebaut bv
beëdigd landmeter-expert

Zuster Vandorpestraat 5
8710 Ooigem-Wielsbeke
Tel. 0472/81.64.06
barthel@landmeterhutsebaut.be
BTW: 0787.506.673 - LAN 13 1528