


Ontw. hoogte	21.62	21.61	21.61	21.62	21.57	21.57	21.54	21.64	21.75
Tussenafstand	0.08	0.77	0.30	2.50	2.50	0.30	2.00	0.30	2.63
Wegenis									

AKRENSTRAAT

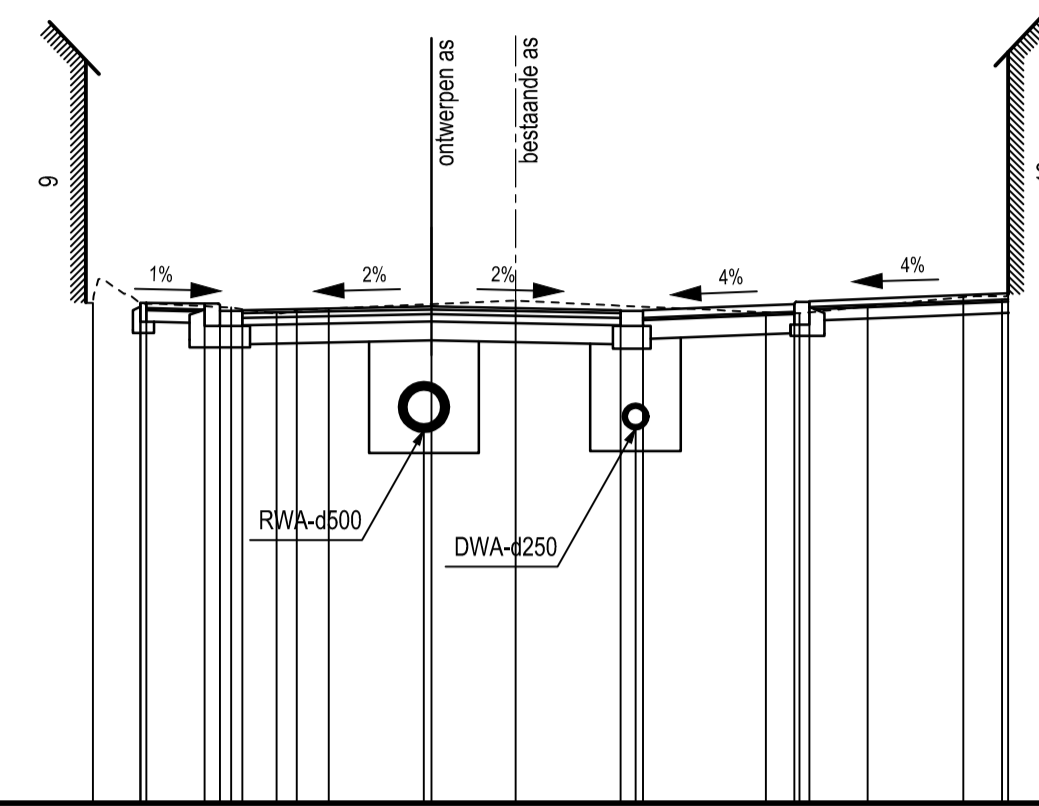

Vergelijkingsvlak
15.00 m T.A.W.

Best. hoogte	21.92	21.61	21.58	21.64	21.65	21.65	21.61	21.67	21.68	21.75
Ontw. hoogte					19.95	19.99				
Tussenafstand	0.63	1.20	0.66	0.42	2.47	3.31	0.45	0.90	1.26	0.62


DWARSPROFIEL 1

HERINRICHTING SCHOOLOMGEVING
AKRENSTRAAT (N495) en het KRUIJPUNT met de EDINGSEWEG

Schaal:
1/100

Ontw. hoogte	21.92	21.89	21.89	21.83	21.86	21.86	21.81	21.99	22.05
Tussenafstand	1.70	0.35	1.80	0.30	2.50	1.33	1.17	0.30	0.87
Wegenis									

AKRENSTRAAT

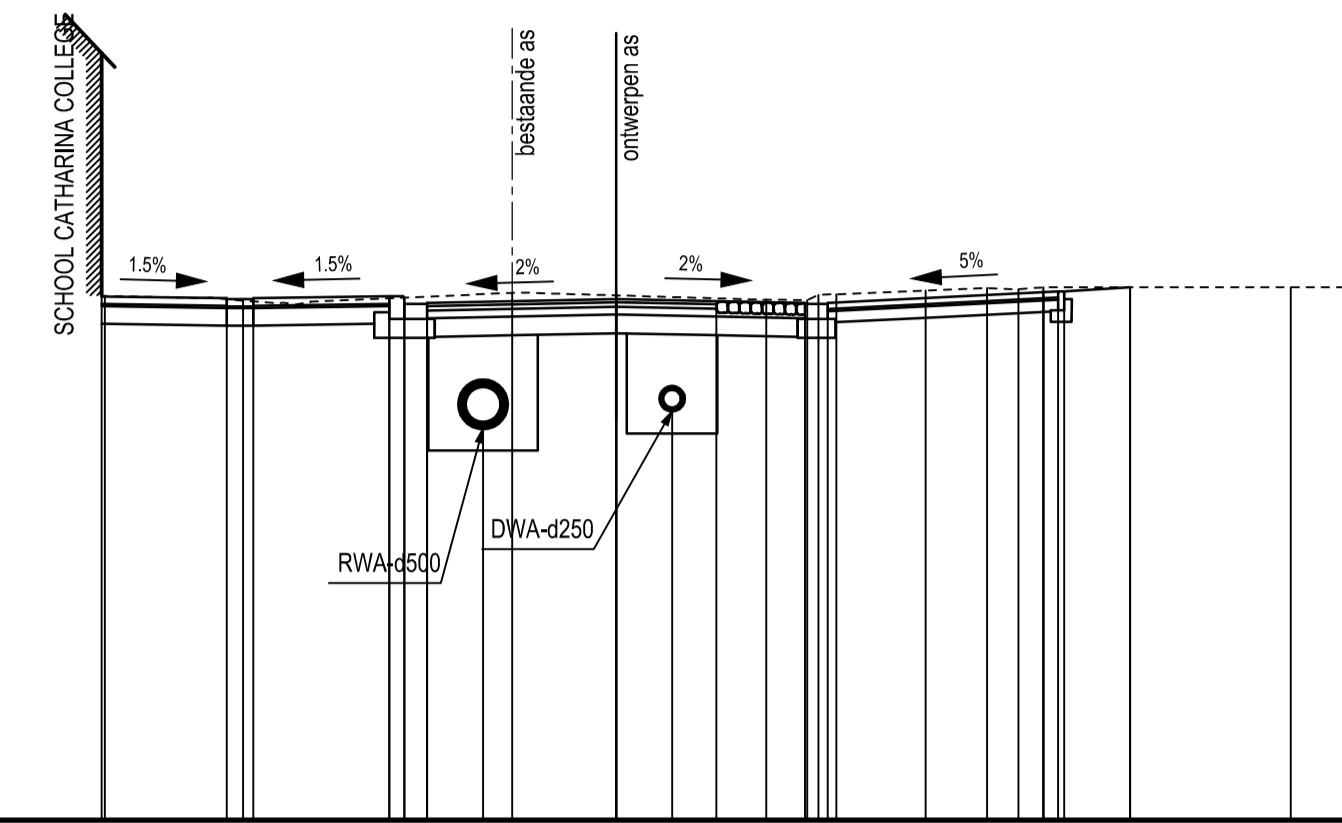

Vergelijkingsvlak
15.00 m T.A.W.

Best. hoogte	21.92	21.87	21.97	21.88	21.88	22.01	22.04	22.02	22.05	22.05	22.05	
Ontw. hoogte			20.25	20.45								
Tussenafstand	1.83	3.56	3.36	0.47	0.44	1.18	0.81	0.47	0.33	1.15	2.12	1.08


DWARSPROFIEL 3

HERINRICHTING SCHOOLOMGEVING
AKRENSTRAAT (N495) en het KRUIJPUNT met de EDINGSEWEG

Schaal:
1/100

Ontw. hoogte	21.88	21.88	22.03	22.00	21.85	22.02	22.05
Tussenafstand	0.46	0.46	3.17	0.30	2.89	2.50	0.30
Wegenis							

AKRENSTRAAT

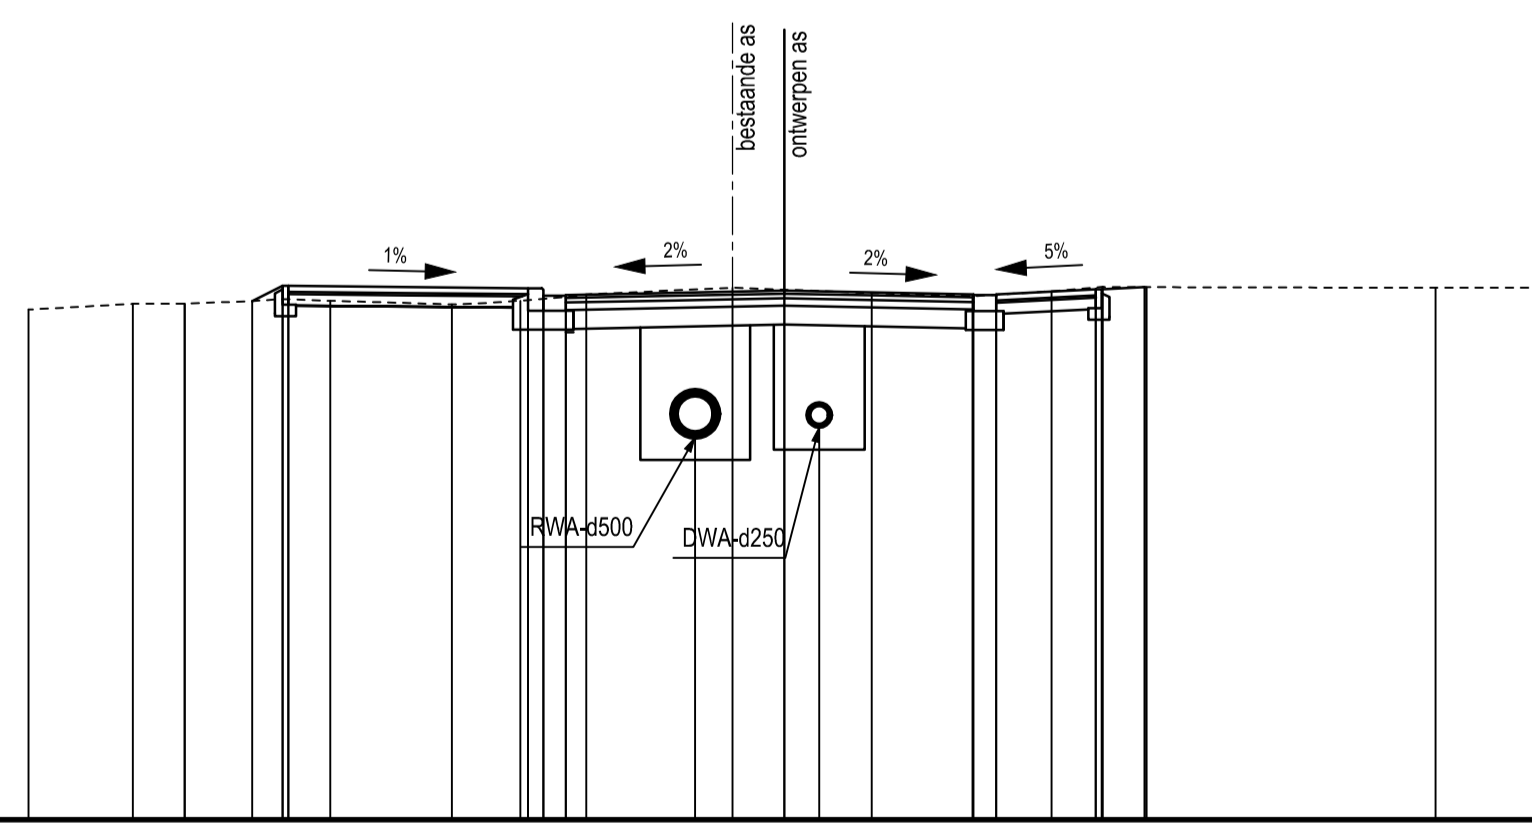

Vergelijkingsvlak
15.00 m T.A.W.

Best. hoogte	21.75	21.82	21.88	21.88	21.82	21.87	21.85	22.04	21.97	21.93	21.99	22.05	22.01	22.01
Ontw. hoogte							20.12	20.23						
Tussenafstand	1.38	1.58	1.03	1.61	0.90	0.87	1.94	1.84	1.34	1.04	0.88	0.58		

DWARSPROFIEL 2

HERINRICHTING SCHOOLOMGEVING
AKRENSTRAAT (N495) en het KRUIJPUNT met de EDINGSEWEG

Schaal:
1/100

Opmachtgever



STAD GERAARDSBERGEN
OOST-VLAANDEREN

Opmachtgever
Weverstraat 20
9500 Geraardsbergen
Tel. 054 43 44 11
Fax 054 43 44 90

Gezien & goedgekeurd door
de secretaris
de burgemeester
V. Albert
G. De Pae

Project

**HERINRICHTING SCHOOLOMGEVING
AKRENSTRAAT (N495)
en het KRUIJPUNT met de EDINGSEWEG**
ONTWERP

Studiebureau

ARCADIS Design & Consultancy
for natural and built assets
info@arcadisbelgium.be - www.arcadisbelgium.be

Index	Datum	Omschrijving	Getek.	Ontw.	Projectverantw. F.V.W.
4	10-11-2015	Aanvraag stedenbouwkundige vergunning	BLA	WVN	Projectnummer 04-005349
3	29-09-2015	Aanpassing n.a.v. bemerkingen AWW (mail 24/09/2015)	MSC	WVN	
2	16-09-2015	Aanpassingen n.a.v. vergadering dd 10/09/2015	MSC	WVN	
1	09-09-2015	Ontwerp versie A	MSC	WVN	Volnummer