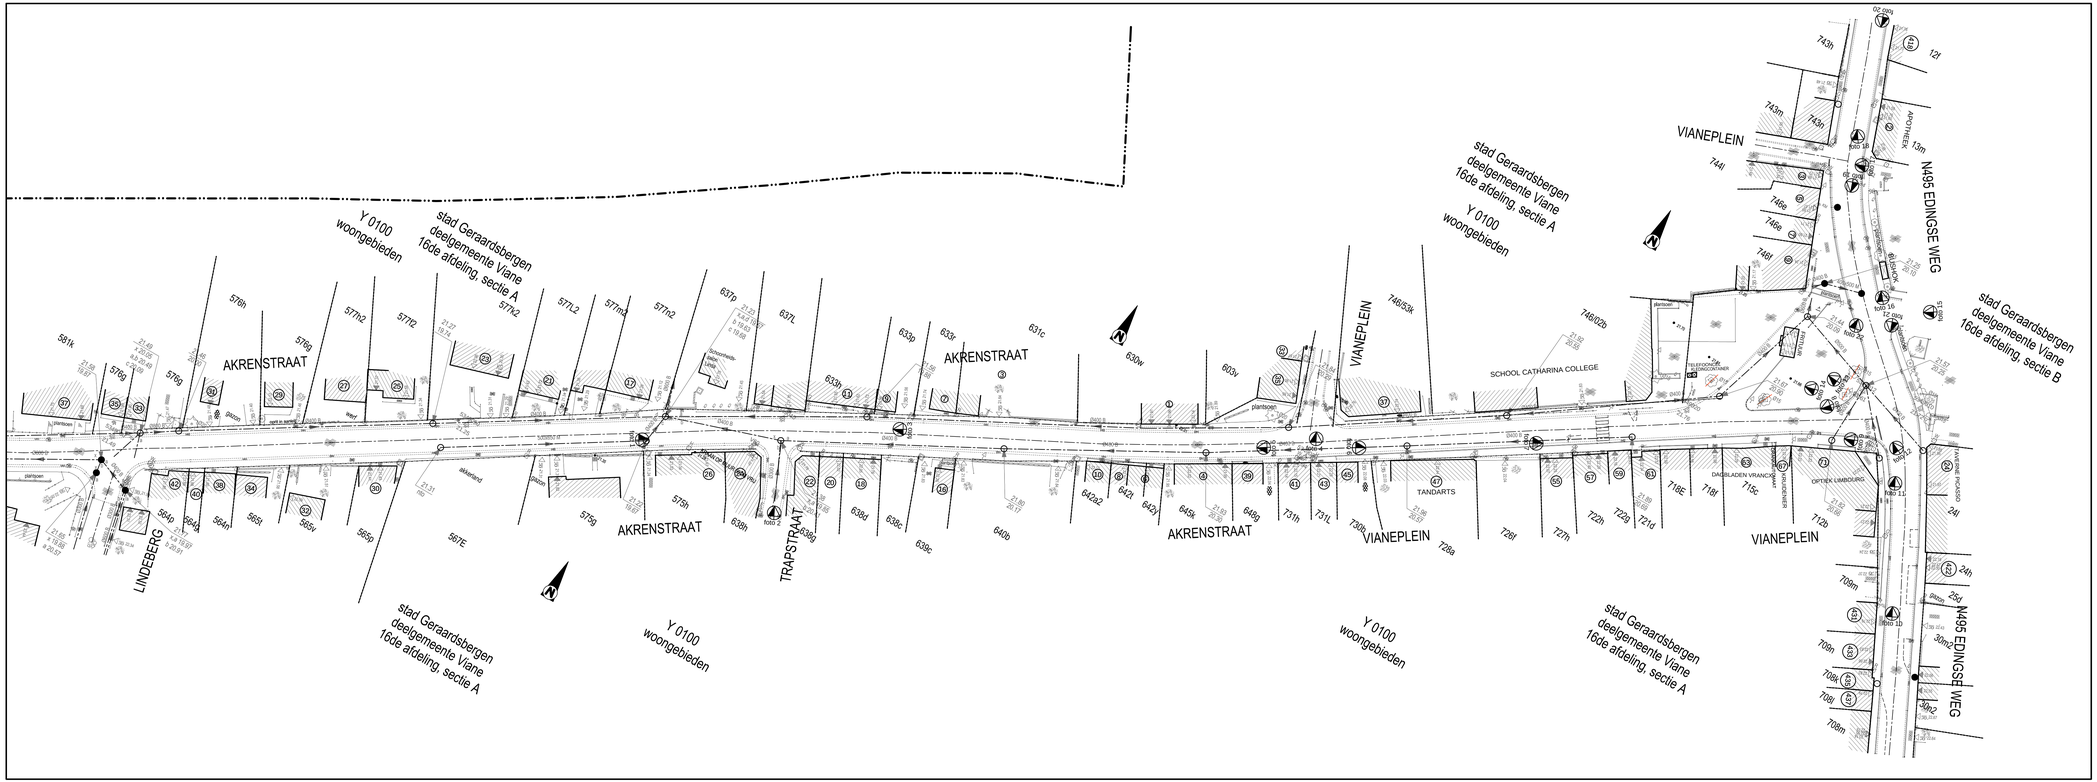


LEGENDE

perceelsgrens

foto 2 — nummer foto met opnamerichting

## Opdrachtgever

STAD GERAARDSBERGEN
OOST-VLAANDEREN

| Opdrachtgever | Gezien & goedgekeurd door |
|---|---|
| Wevenjetstraat 20<br>9500 Geraardsbergen<br>Tel. 054 43 44 11<br>Fax 054 43 44 90 | de secretaris / de burgemeester |
| V. Albert | G. De Pooter |

## Project

AANVRAAG STEDENBOUWKUNDIGE VERGUNNING

HERINRICHTING SCHOOLOMGEVING AKRENSTRAAT (N495) en het KRUISPUNT met de EDINGSEWEG

ONTWERP

## Studiebureau

ARCADIS Design & Consultancy for natural and built assets

Maatschappelijke zetel:
ARCADIS Belgium nv/sa
Koningsstraat 80
1000 Brussel
Managing Director
Luc Hellemans

Coördinerende vestiging:
ARCADIS
Kortrijksesteenweg 302
9000 Gent
Tel. +32 (0)9 242 44 44
Fax +32 (0)9 242 44 45

info@arcadisbelgium.be - www.arcadisbelgium.be

| Index | Datum | Omschrijving | Getek. | Ontw. | Projectverantw. FVW |
|---|---|---|---|---|---|
| | | | | | |
| | | | | | Schaal 1/500 |
| | | | | | Formaat 0,52m² |
| 4 | 10-11-2015 | Aanvraag stedenbouwkundige vergunning | BLA | VVN | Projectnummer **04-005349** |
| 3 | 29-09-2015 | Aanpassing n.a.v. bemerkingen AWV (mail 24/09/2015) | MSC | VVN | |
| 2 | 18-09-2015 | Aanpassingen n.a.v. vergadering dd 10/09/2015 | MSC | VVN | Volgnummer |
| 1 | 08-09-2015 | Ontwerp versie A | MSC | VVN | |

Afdrukdatum: 10-11-2015 15:22
Bestandslocatie: K:\Mega\04\005\a1\004\dg_20-en.dwg

GRONDPLAN BESTAANDE TOESTAND — 0