




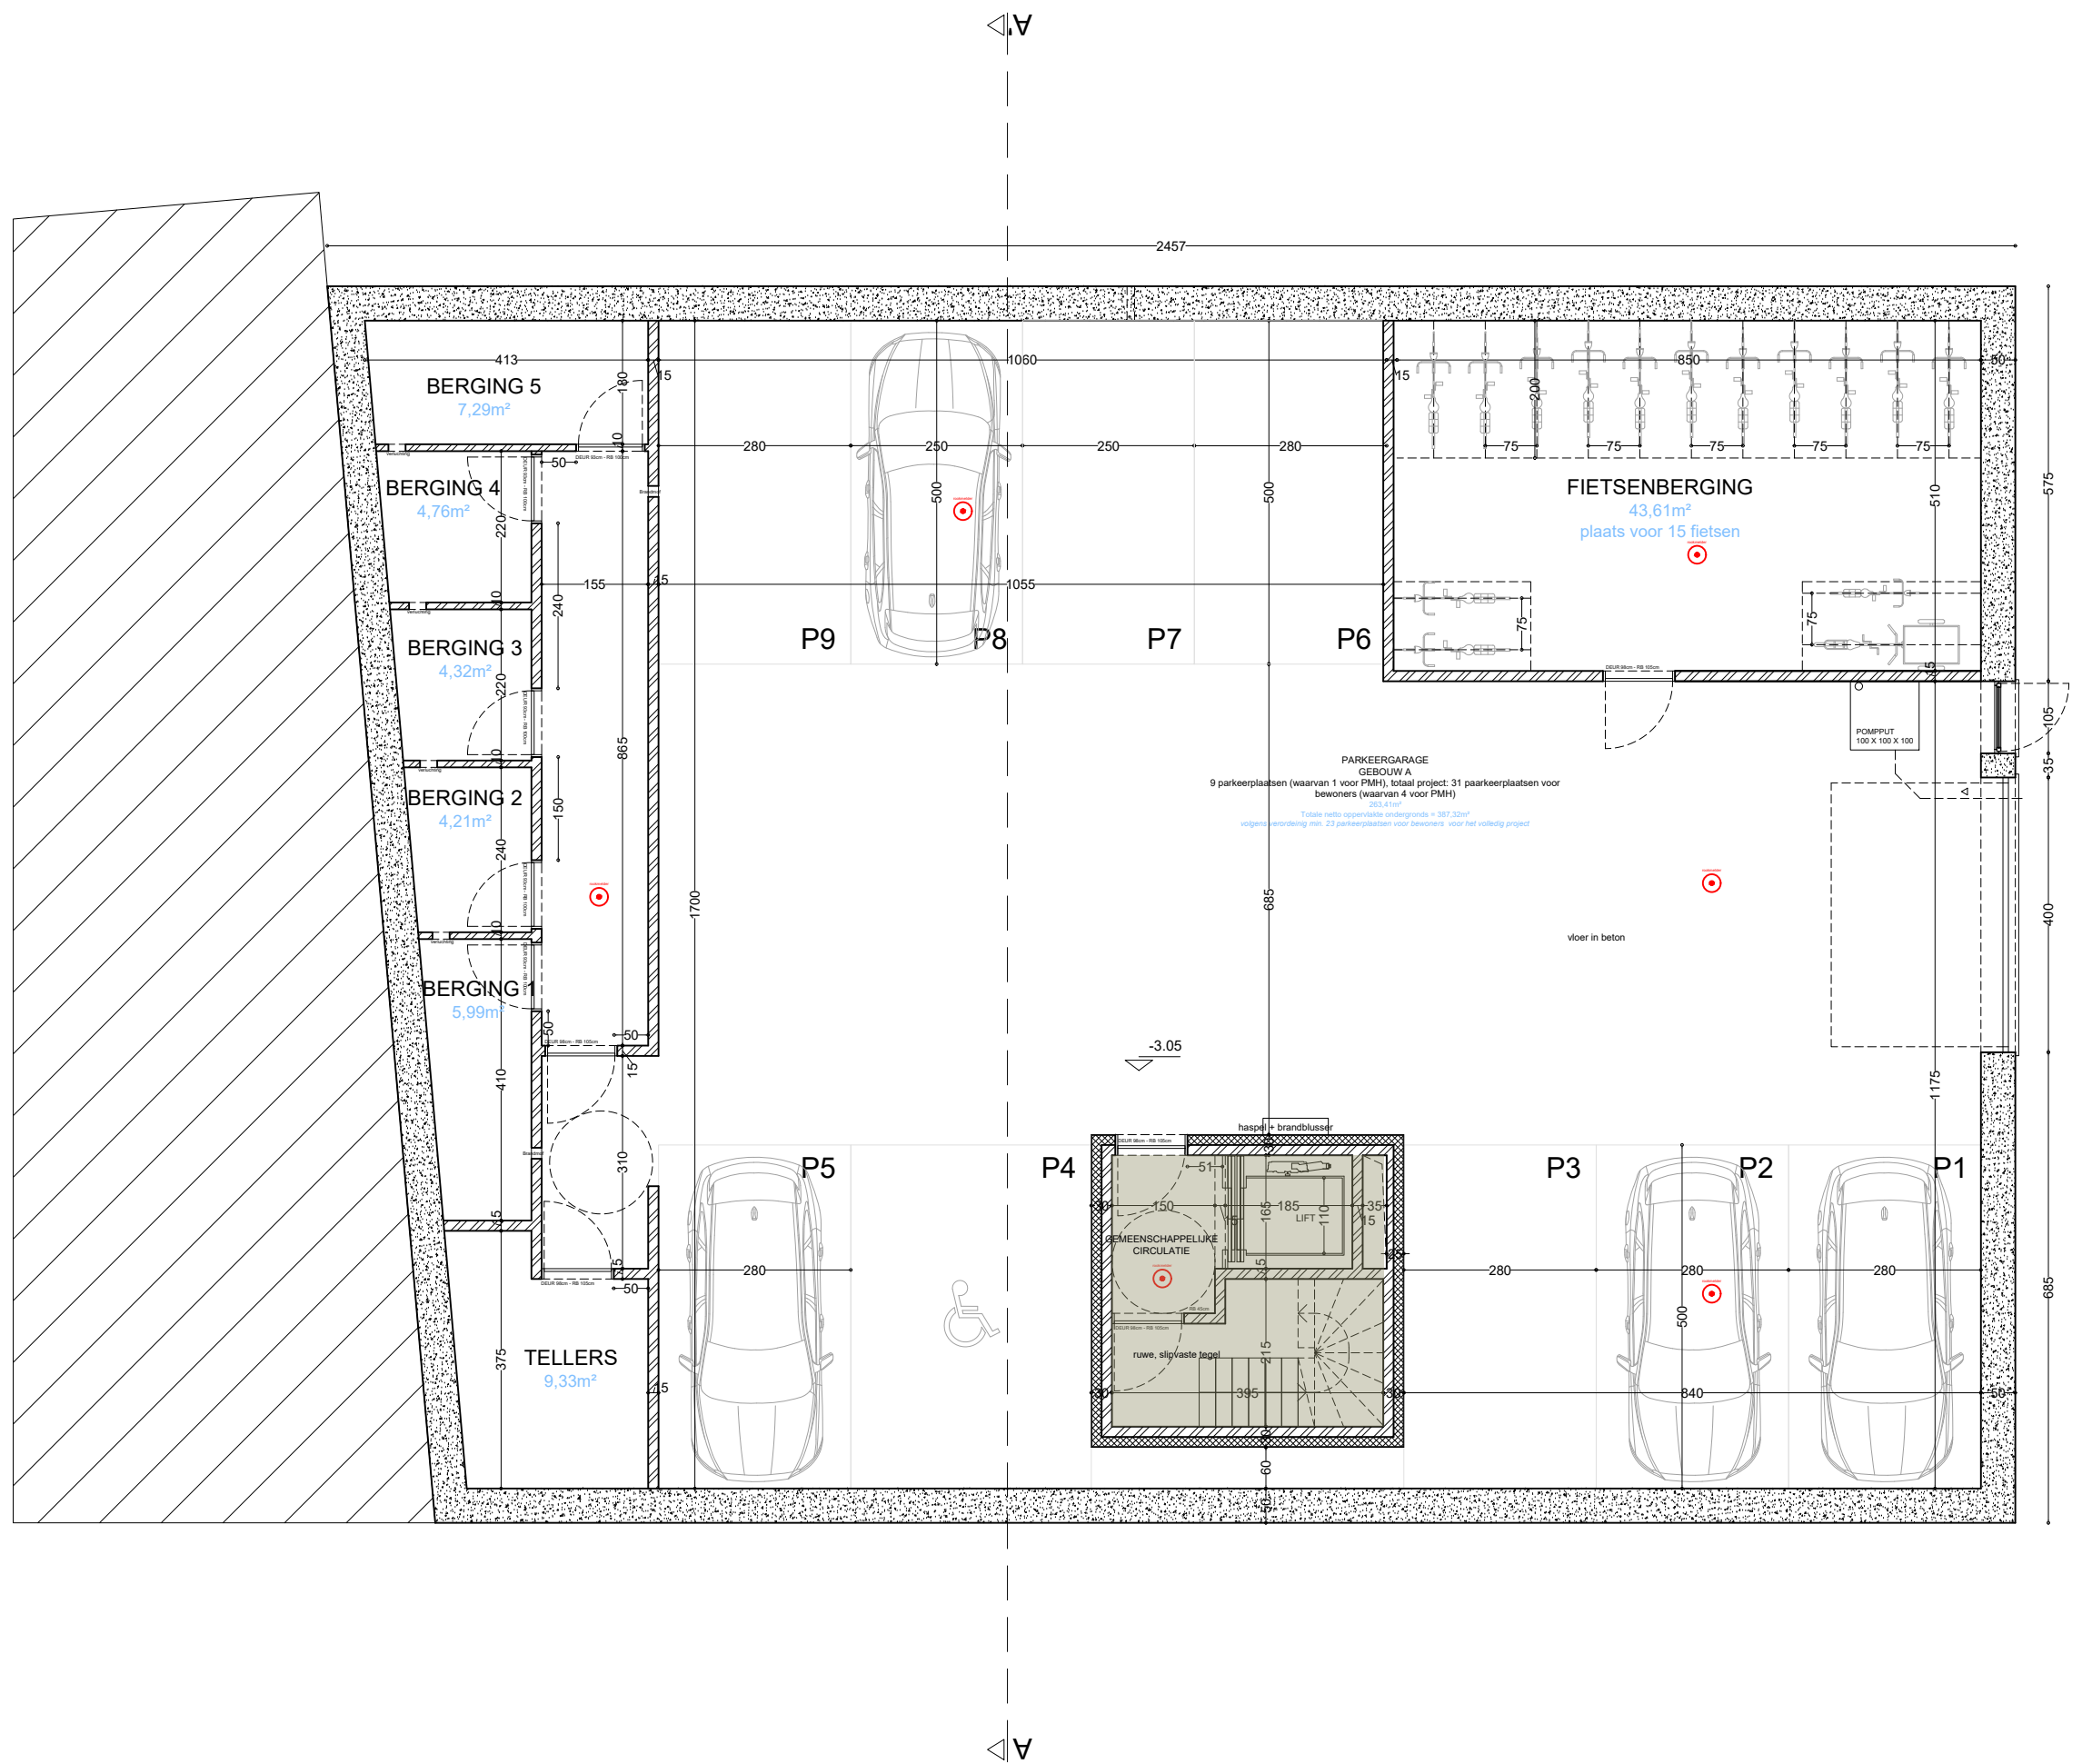

VOLUME/OPPERVLAKTE DAT VERDWIJNT (volgens vorige BA)	
APPARTEMENT TYPE A1	
APPARTEMENT TYPE A2	
APPARTEMENT TYPE S	

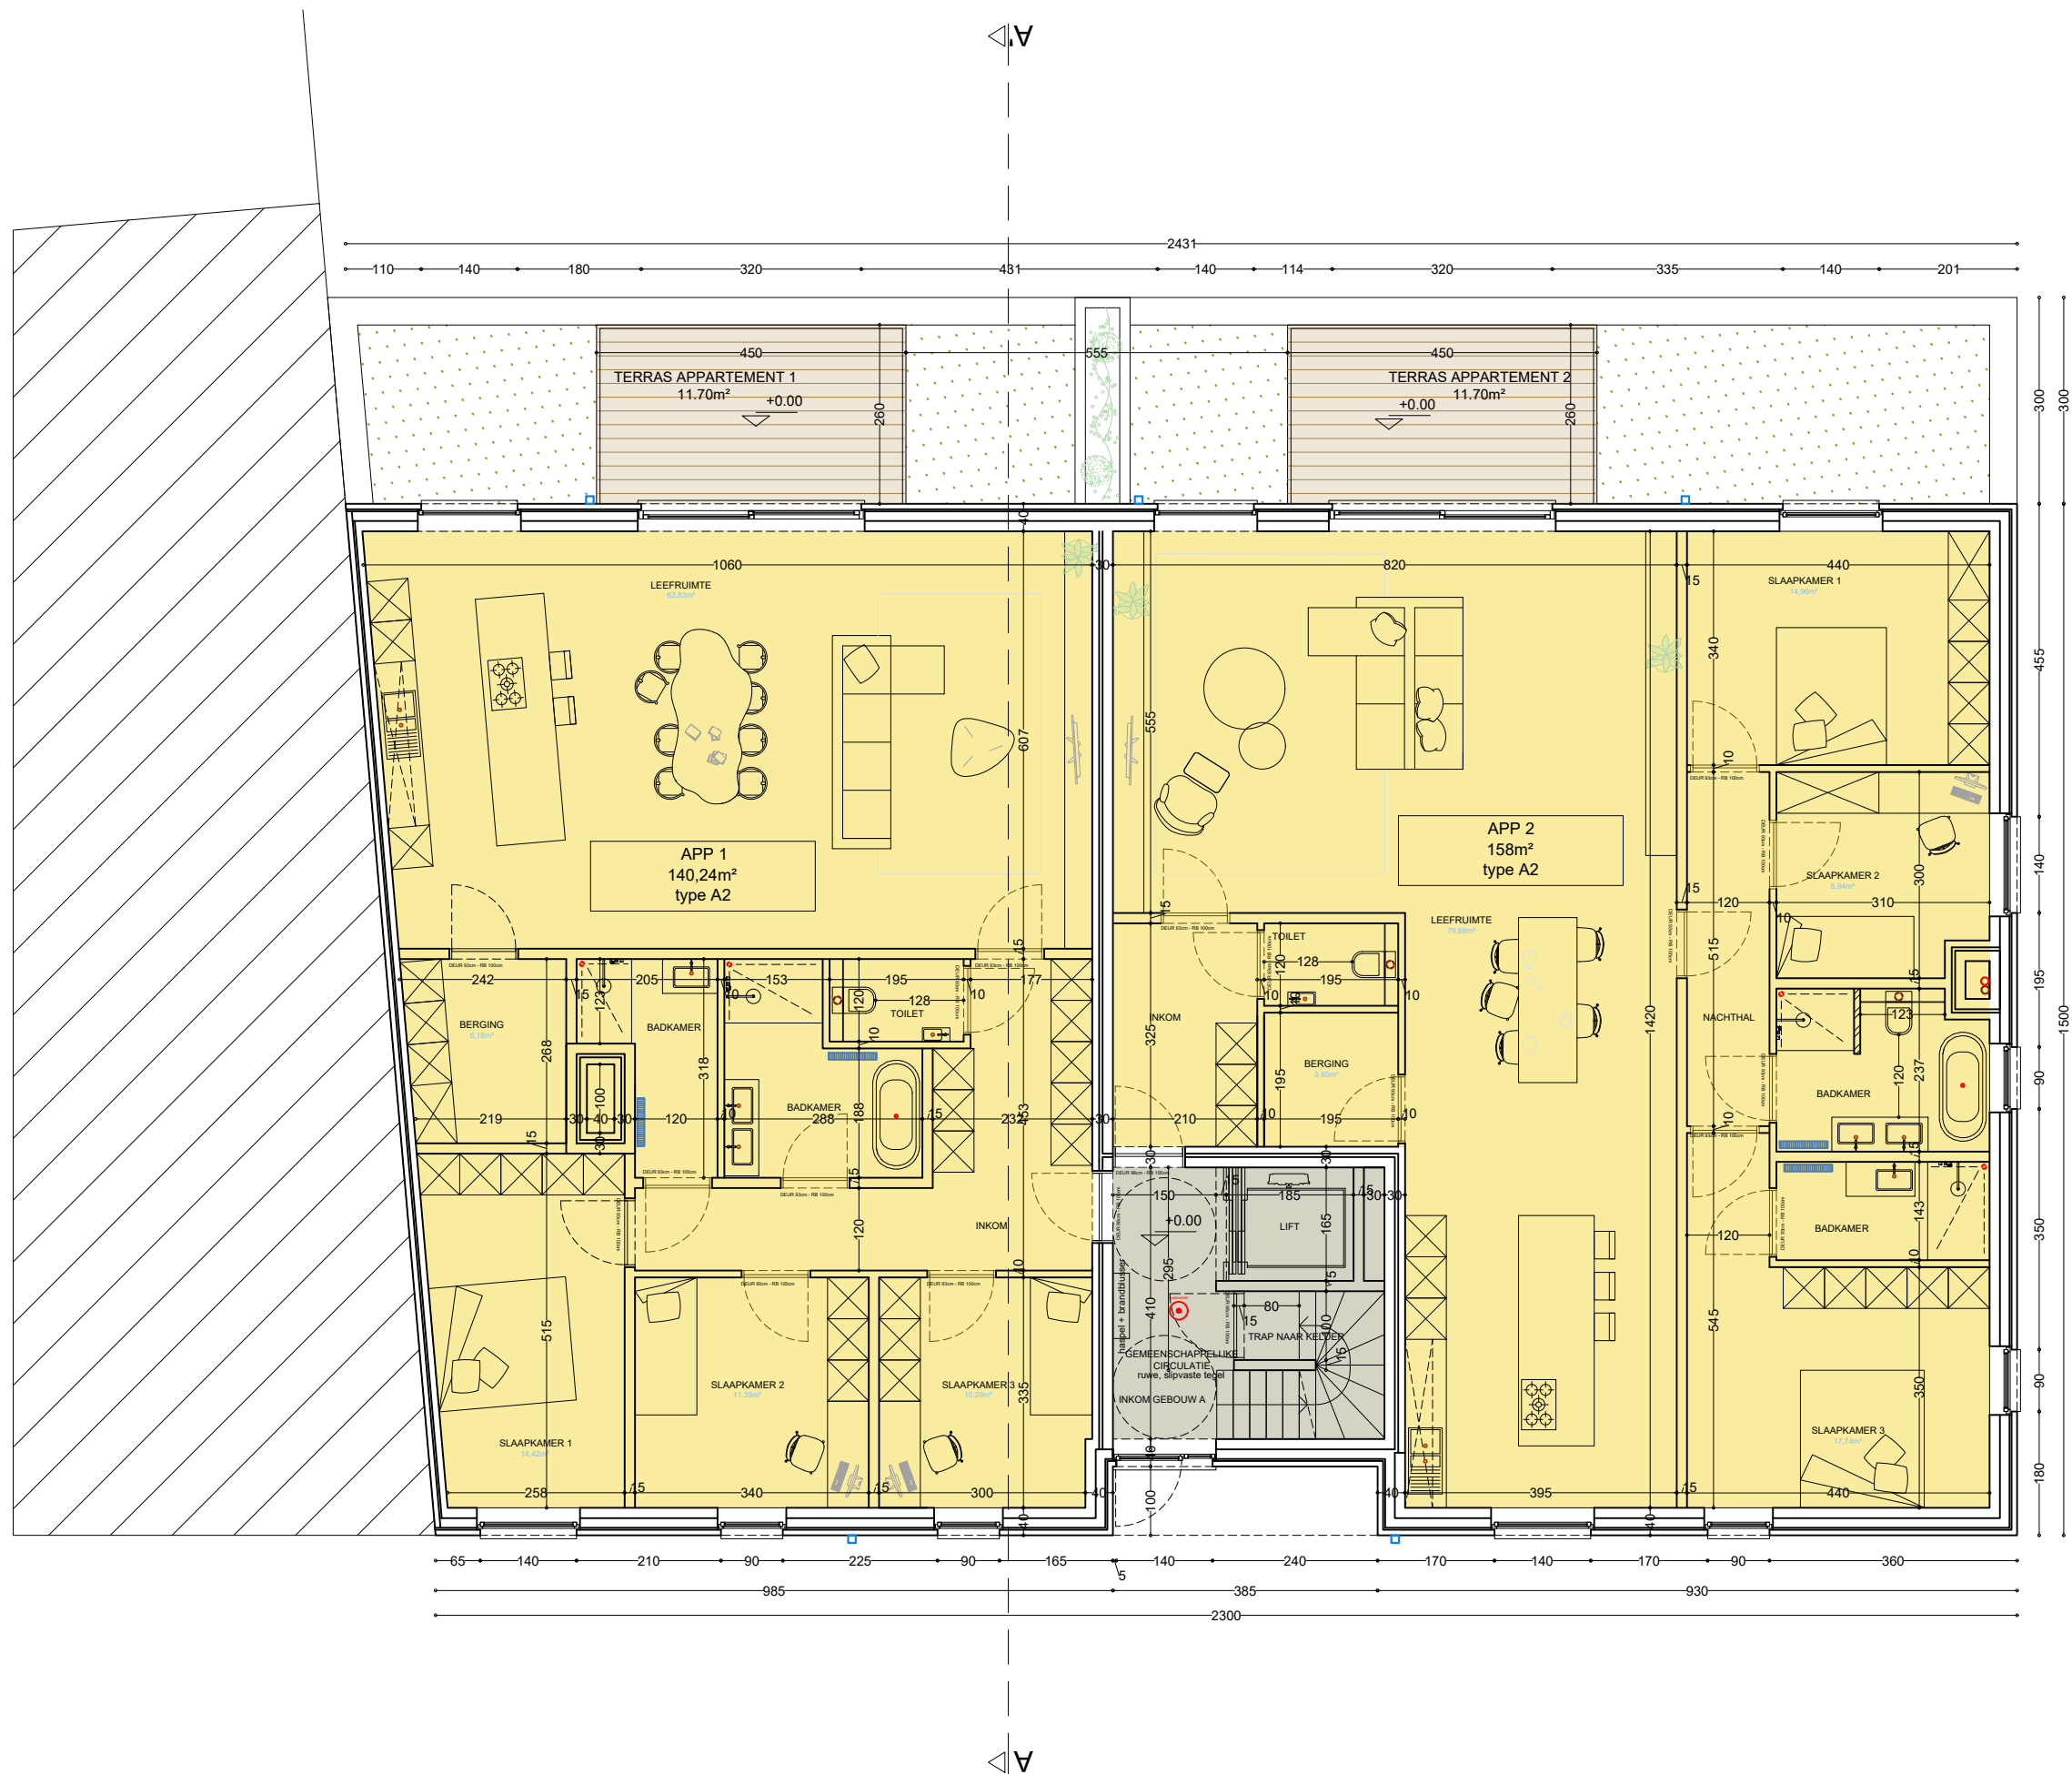

- VOLUME/OPPERVLAKTE DAT VERDWIJNT (volgens vorige BA)
- APPARTEMENT TYPE A1
- APPARTEMENT TYPE A2
- APPARTEMENT TYPE S

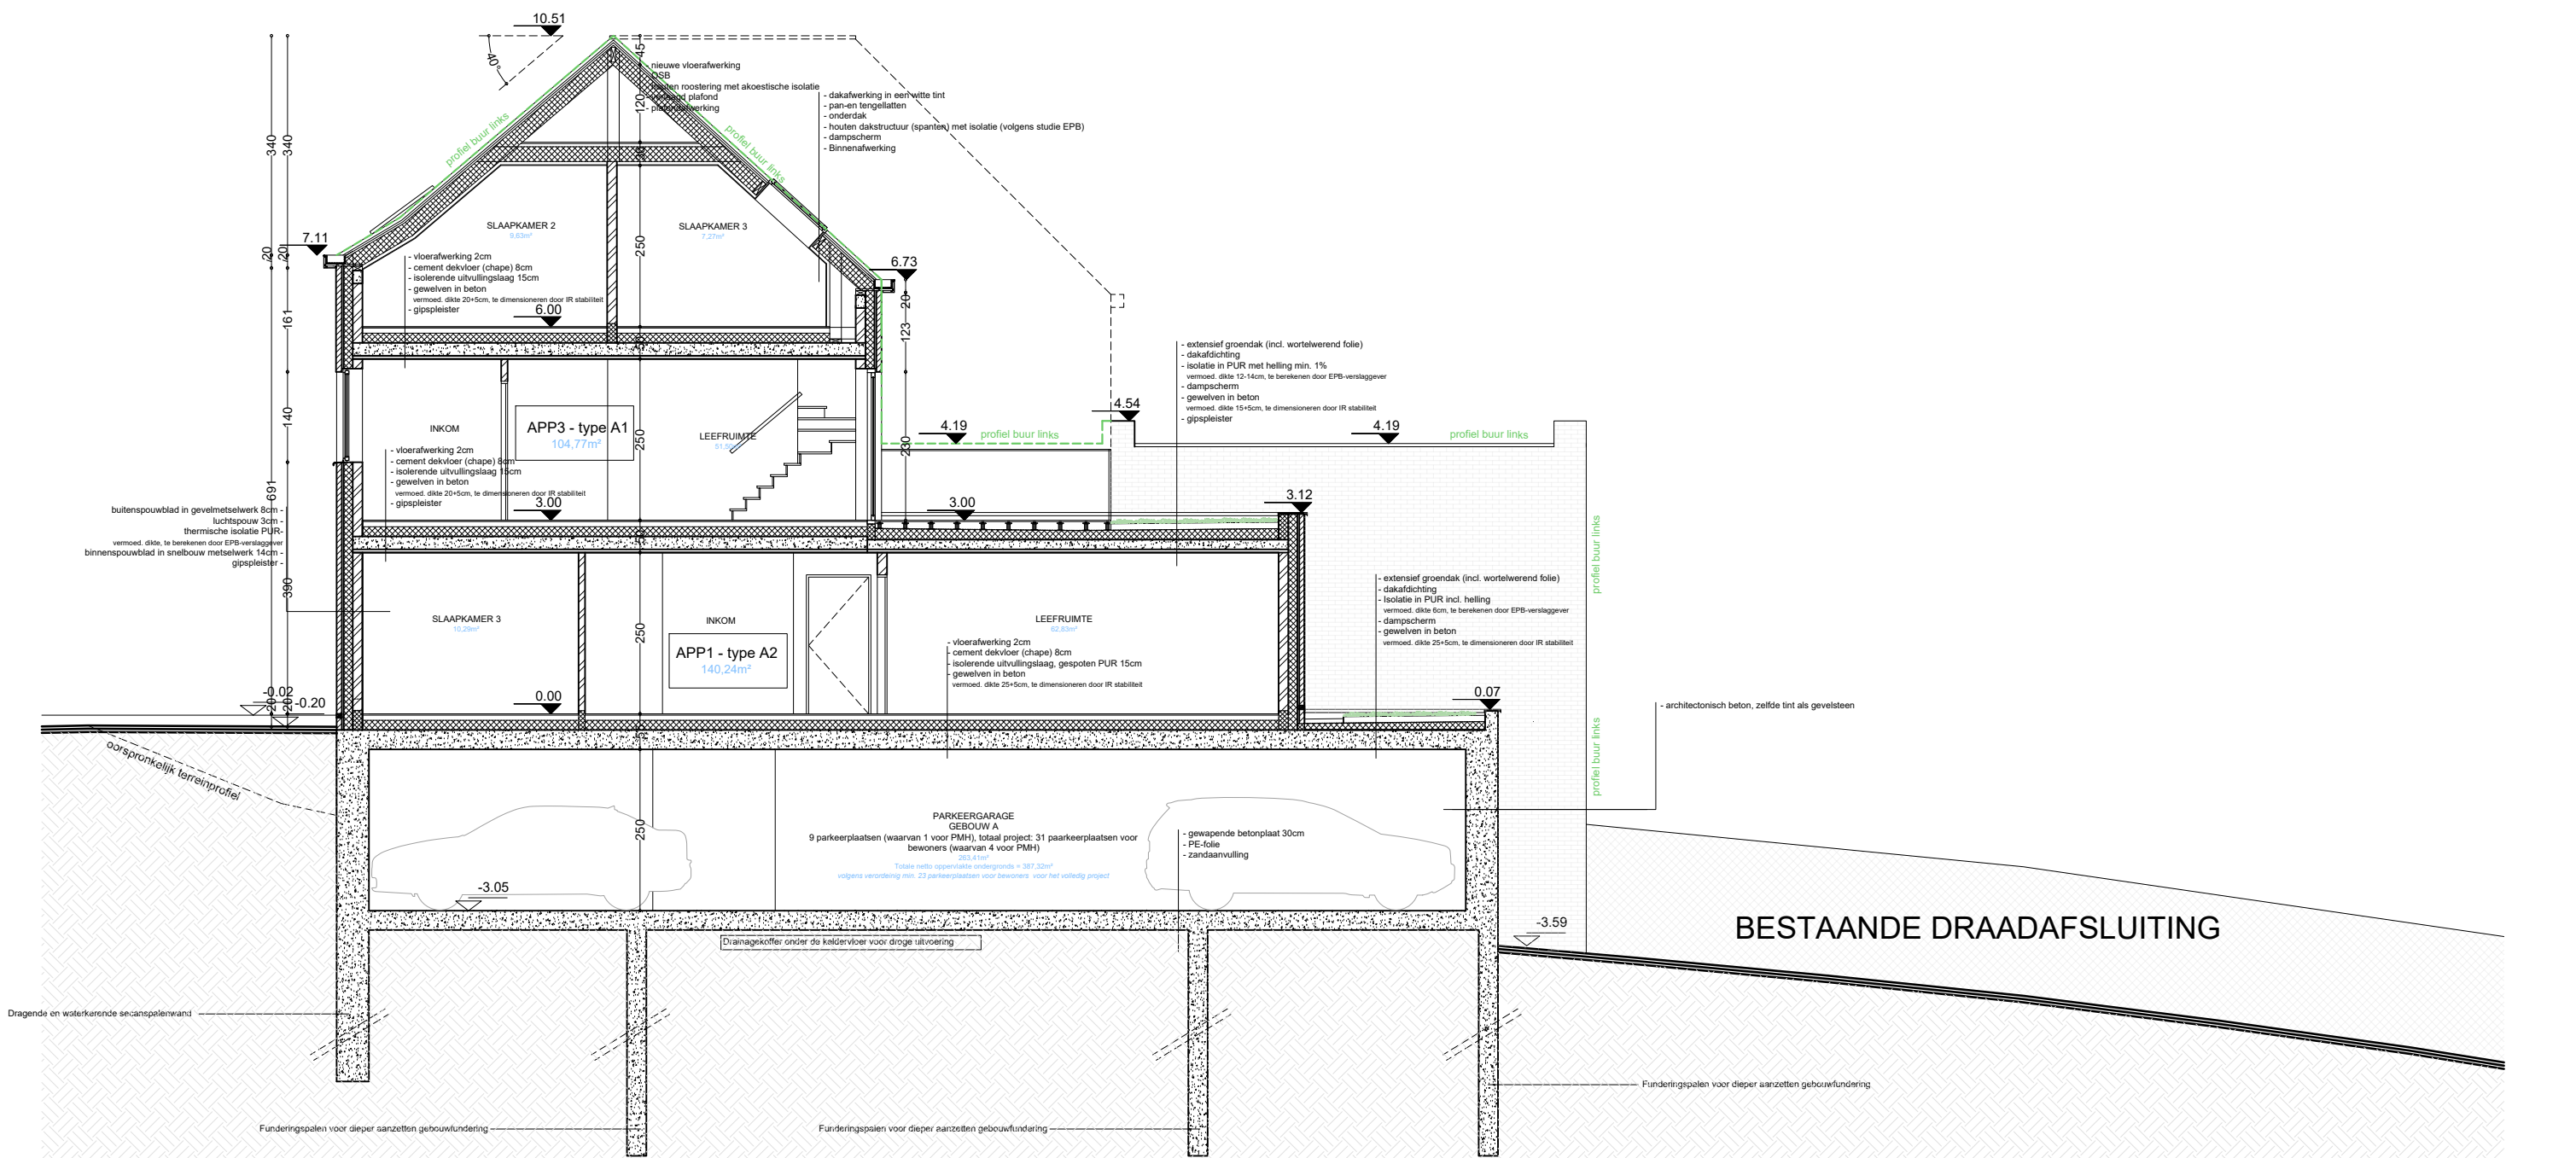


planinhoud
Sneede AA gebouw A
Nieuwe toestand
dossier
hoek Olifantstraat-Hoevestraat
9660 Brakel


0 1 2 3 4 5 6 7 8 9 10									
plan		schaal		datum					
1/1		1/100		19/06/2026		VERTONGEN ARCHITECTEN			

Deze plannen zijn opgesteld als principetekeningen, de afmetingen zijn richtgevend. Alle documenten en maten dienen vooraf en tijdens de werken gecontroleerd te worden. Alle afwijkingen dienen gemeld te worden aan de architect en opdrachtgever. Deze plannen zijn onder voorbehoud van stabiliteitsstudie en techniek(en).

Deze plannen zijn opgesteld als principetekeningen, de afmetingen zijn richtinggevend. Alle documenten en maten dienen vooraf en tijdens de werken gecontroleerd te worden. Alle afwijkingen dienen gemeld te worden aan de architect en opdrachtgever. Deze plannen zijn onder voorbehoud van stabiliteitsstudie en technieken.

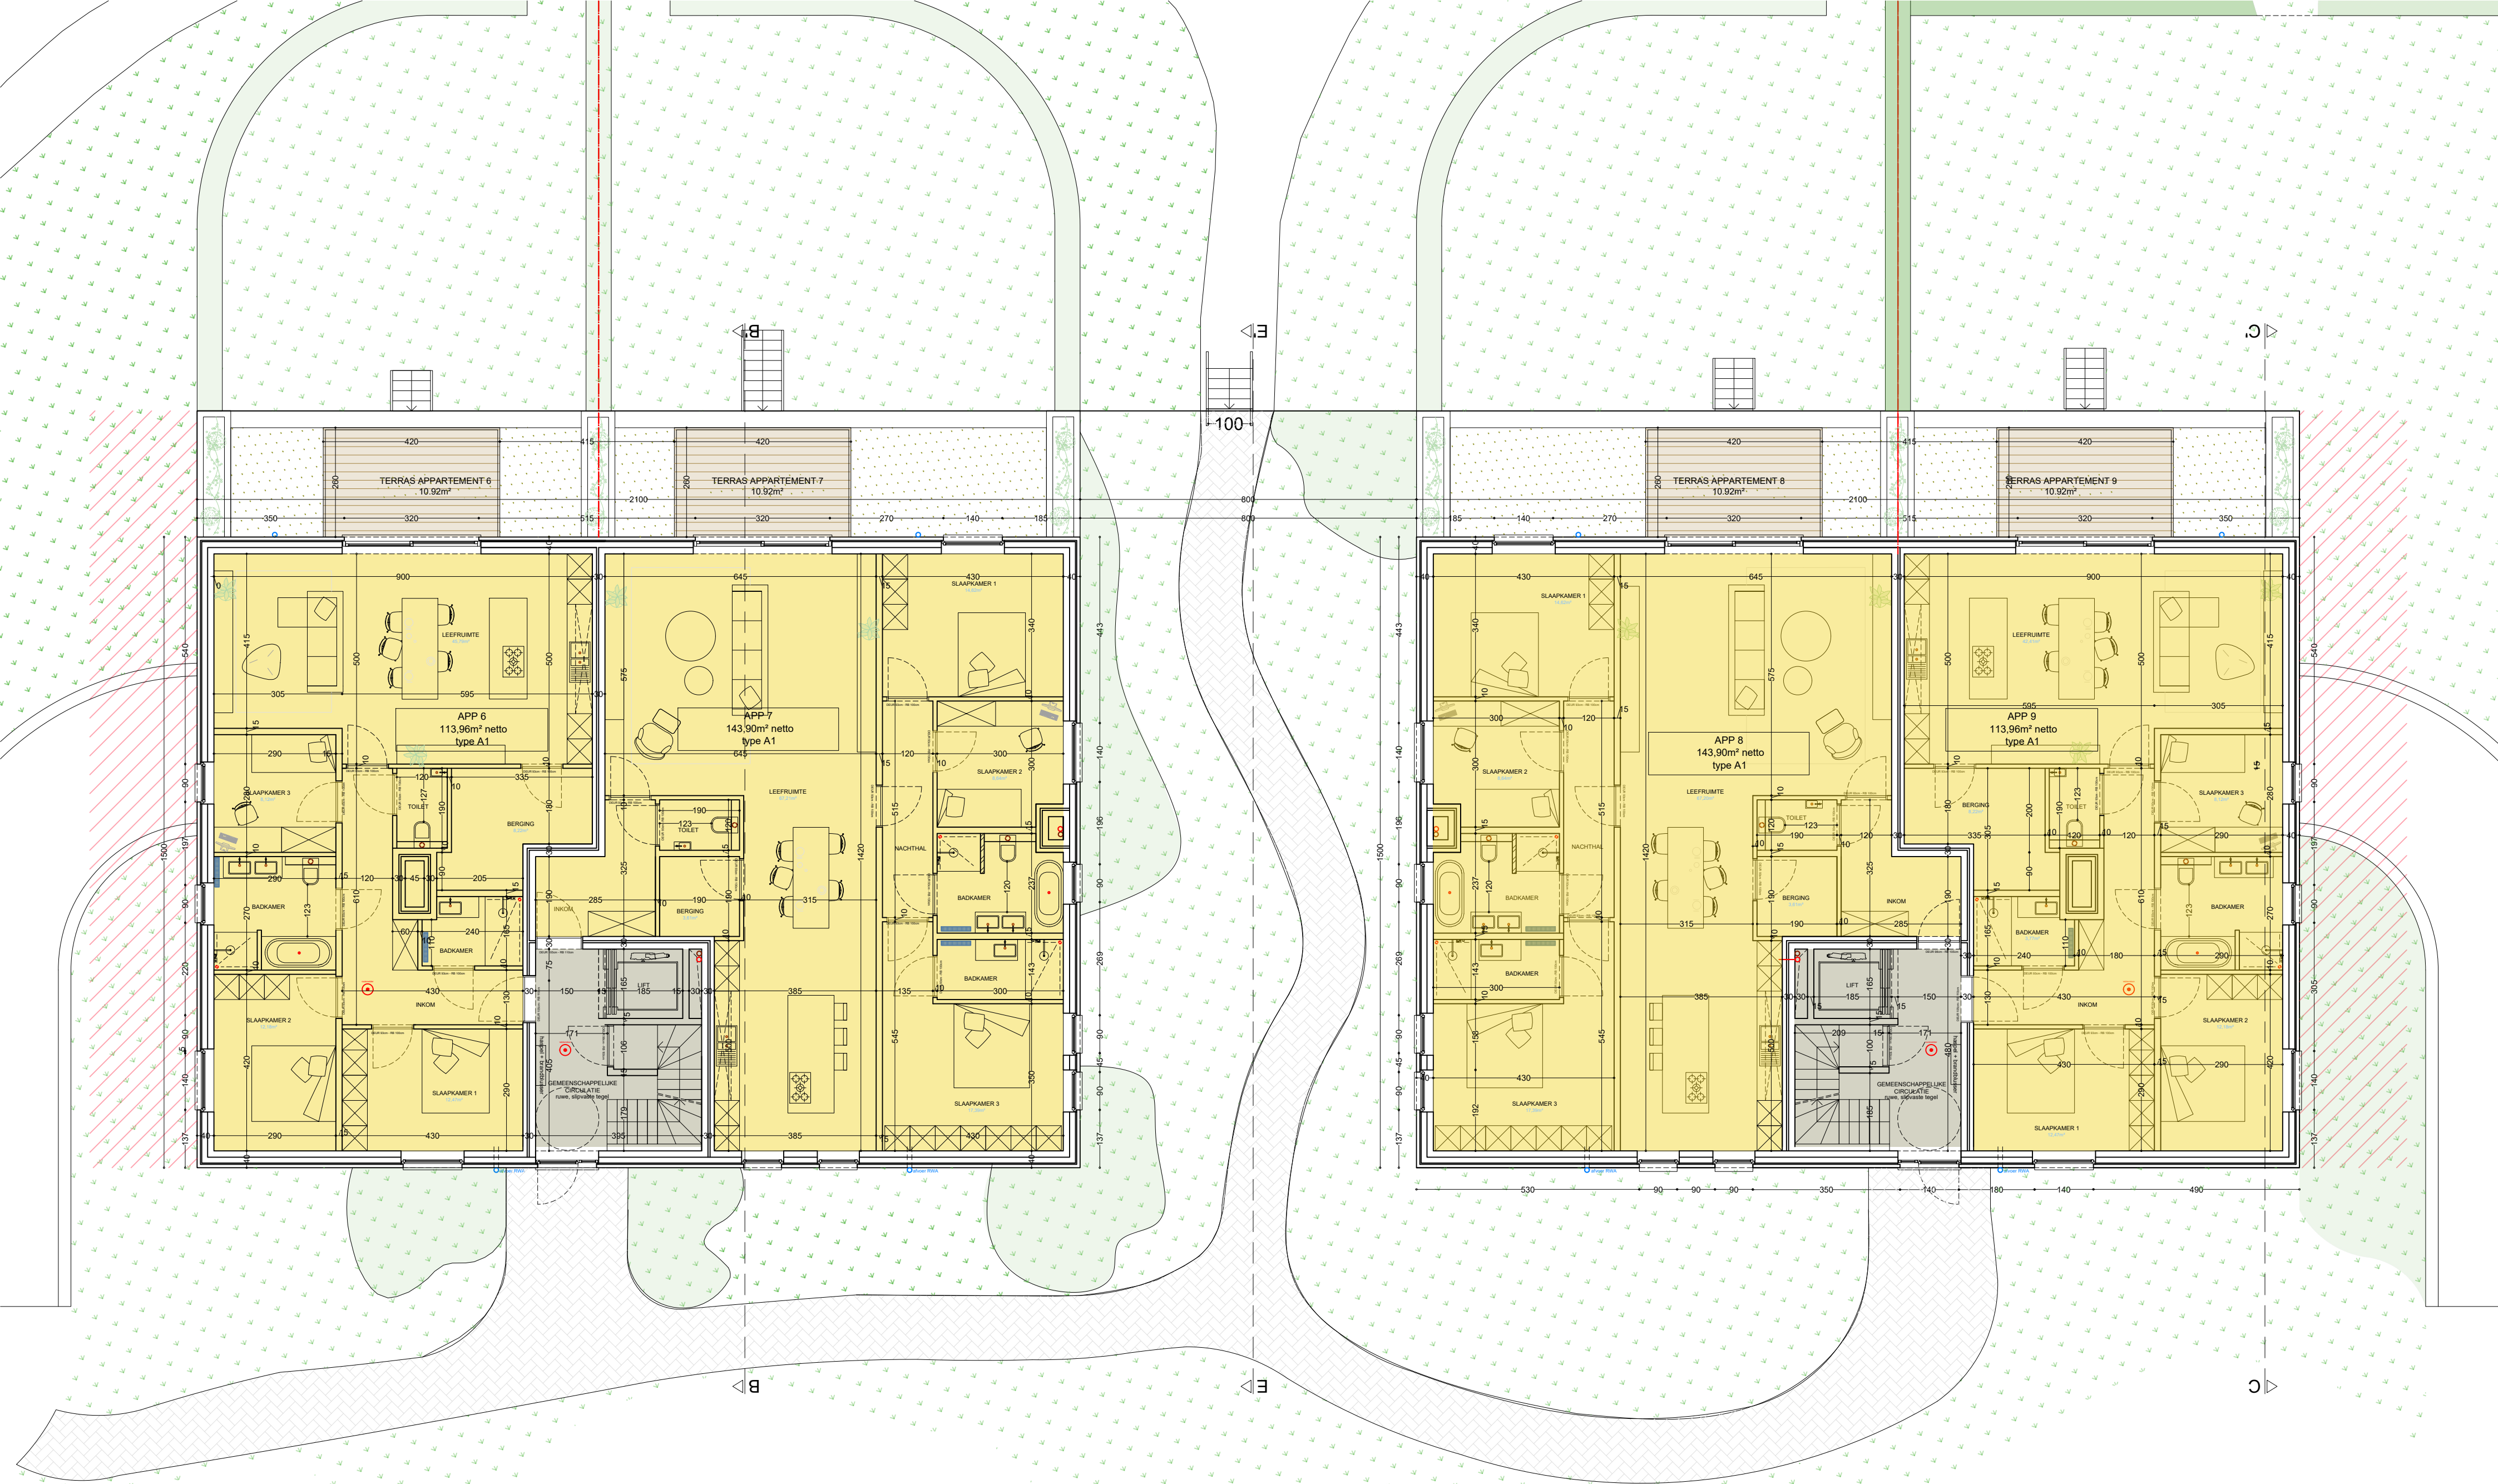

- VOLUME/OPPERVLAKTE DAT VERDWIJNT (volgens vorige BA)
- APPARTEMENT TYPE A1
- APPARTEMENT TYPE A2
- APPARTEMENT TYPE S

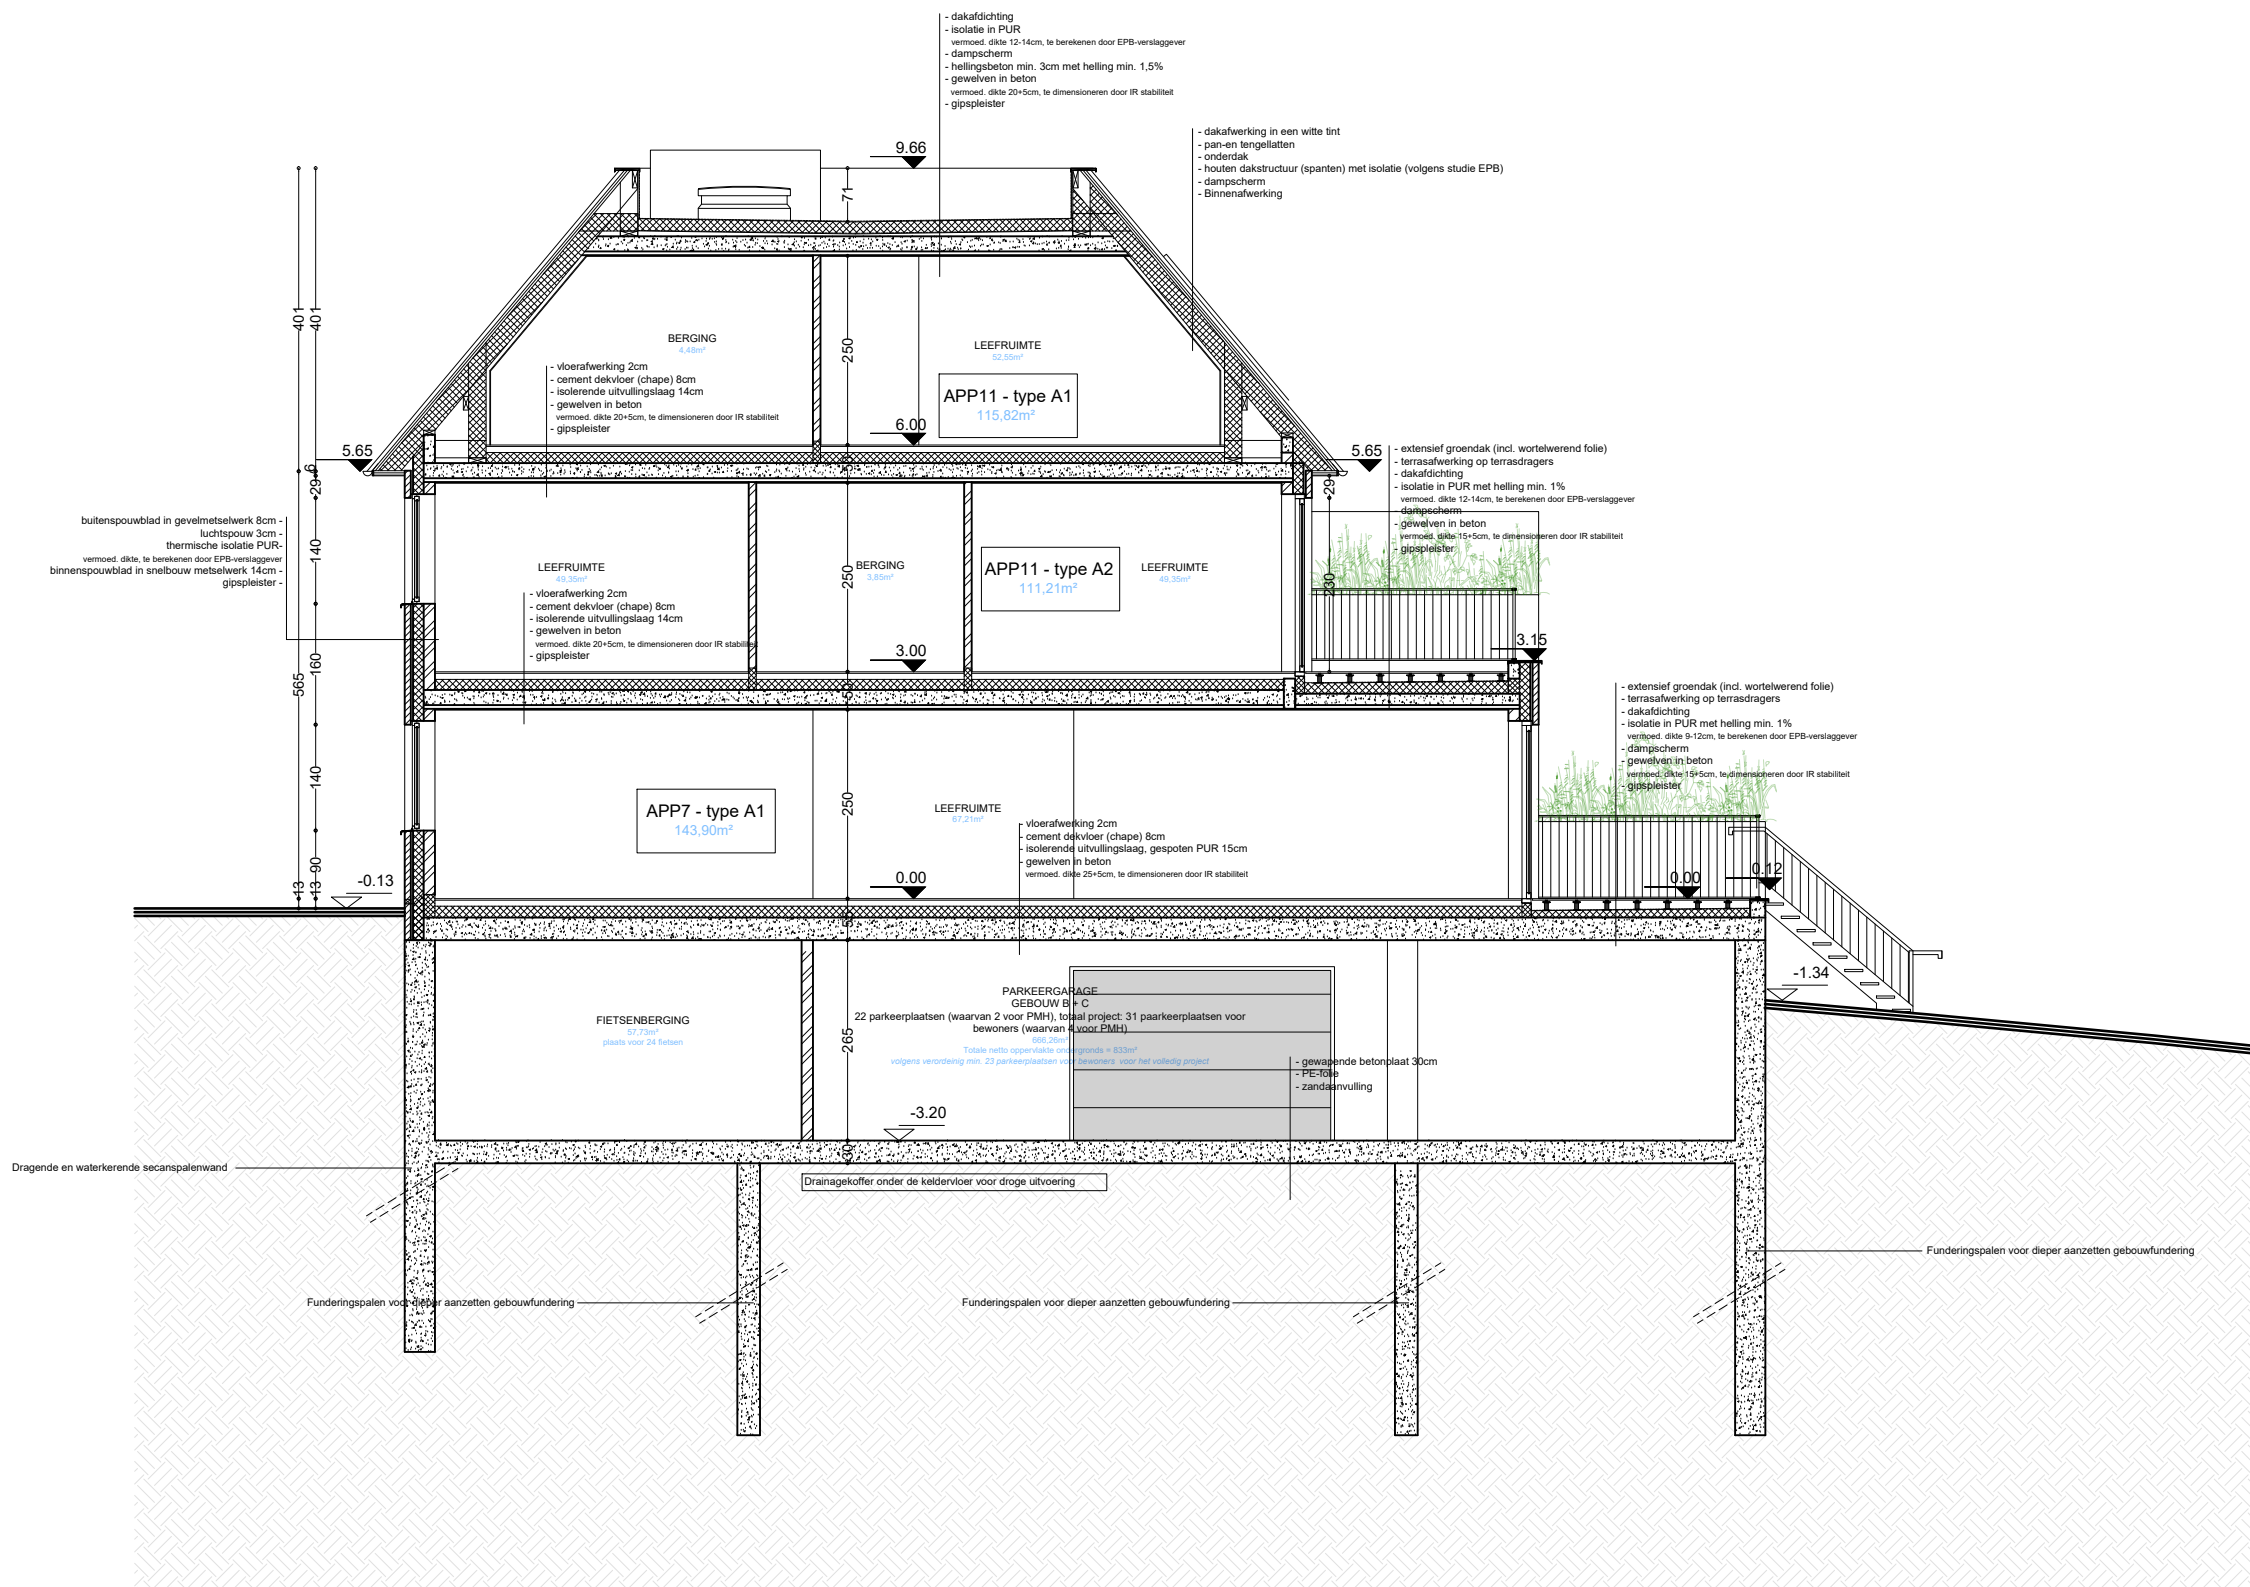

planinhoud

Snede BB gebouw B

Nieuwe toestand


dossier

hoek Olifantstraat-Hoevestraat

9660 Brakel

0	1	2	3	4	5	6	7	8	9	10
plan	1/1	schaal	1/100	datum	19/06/2026					


Deze plannen zijn opgesteld als principetekeningen, de afmetingen zijn richtinggevend. Alle documenten en maten dienen vooraf en tijdens de werken gecontroleerd te worden. Alle afwijkingen dienen gemeld te worden aan de architect en opdrachtgever. Deze plannen zijn onder voorbehoud van stabiliteitsstudie en technieken.

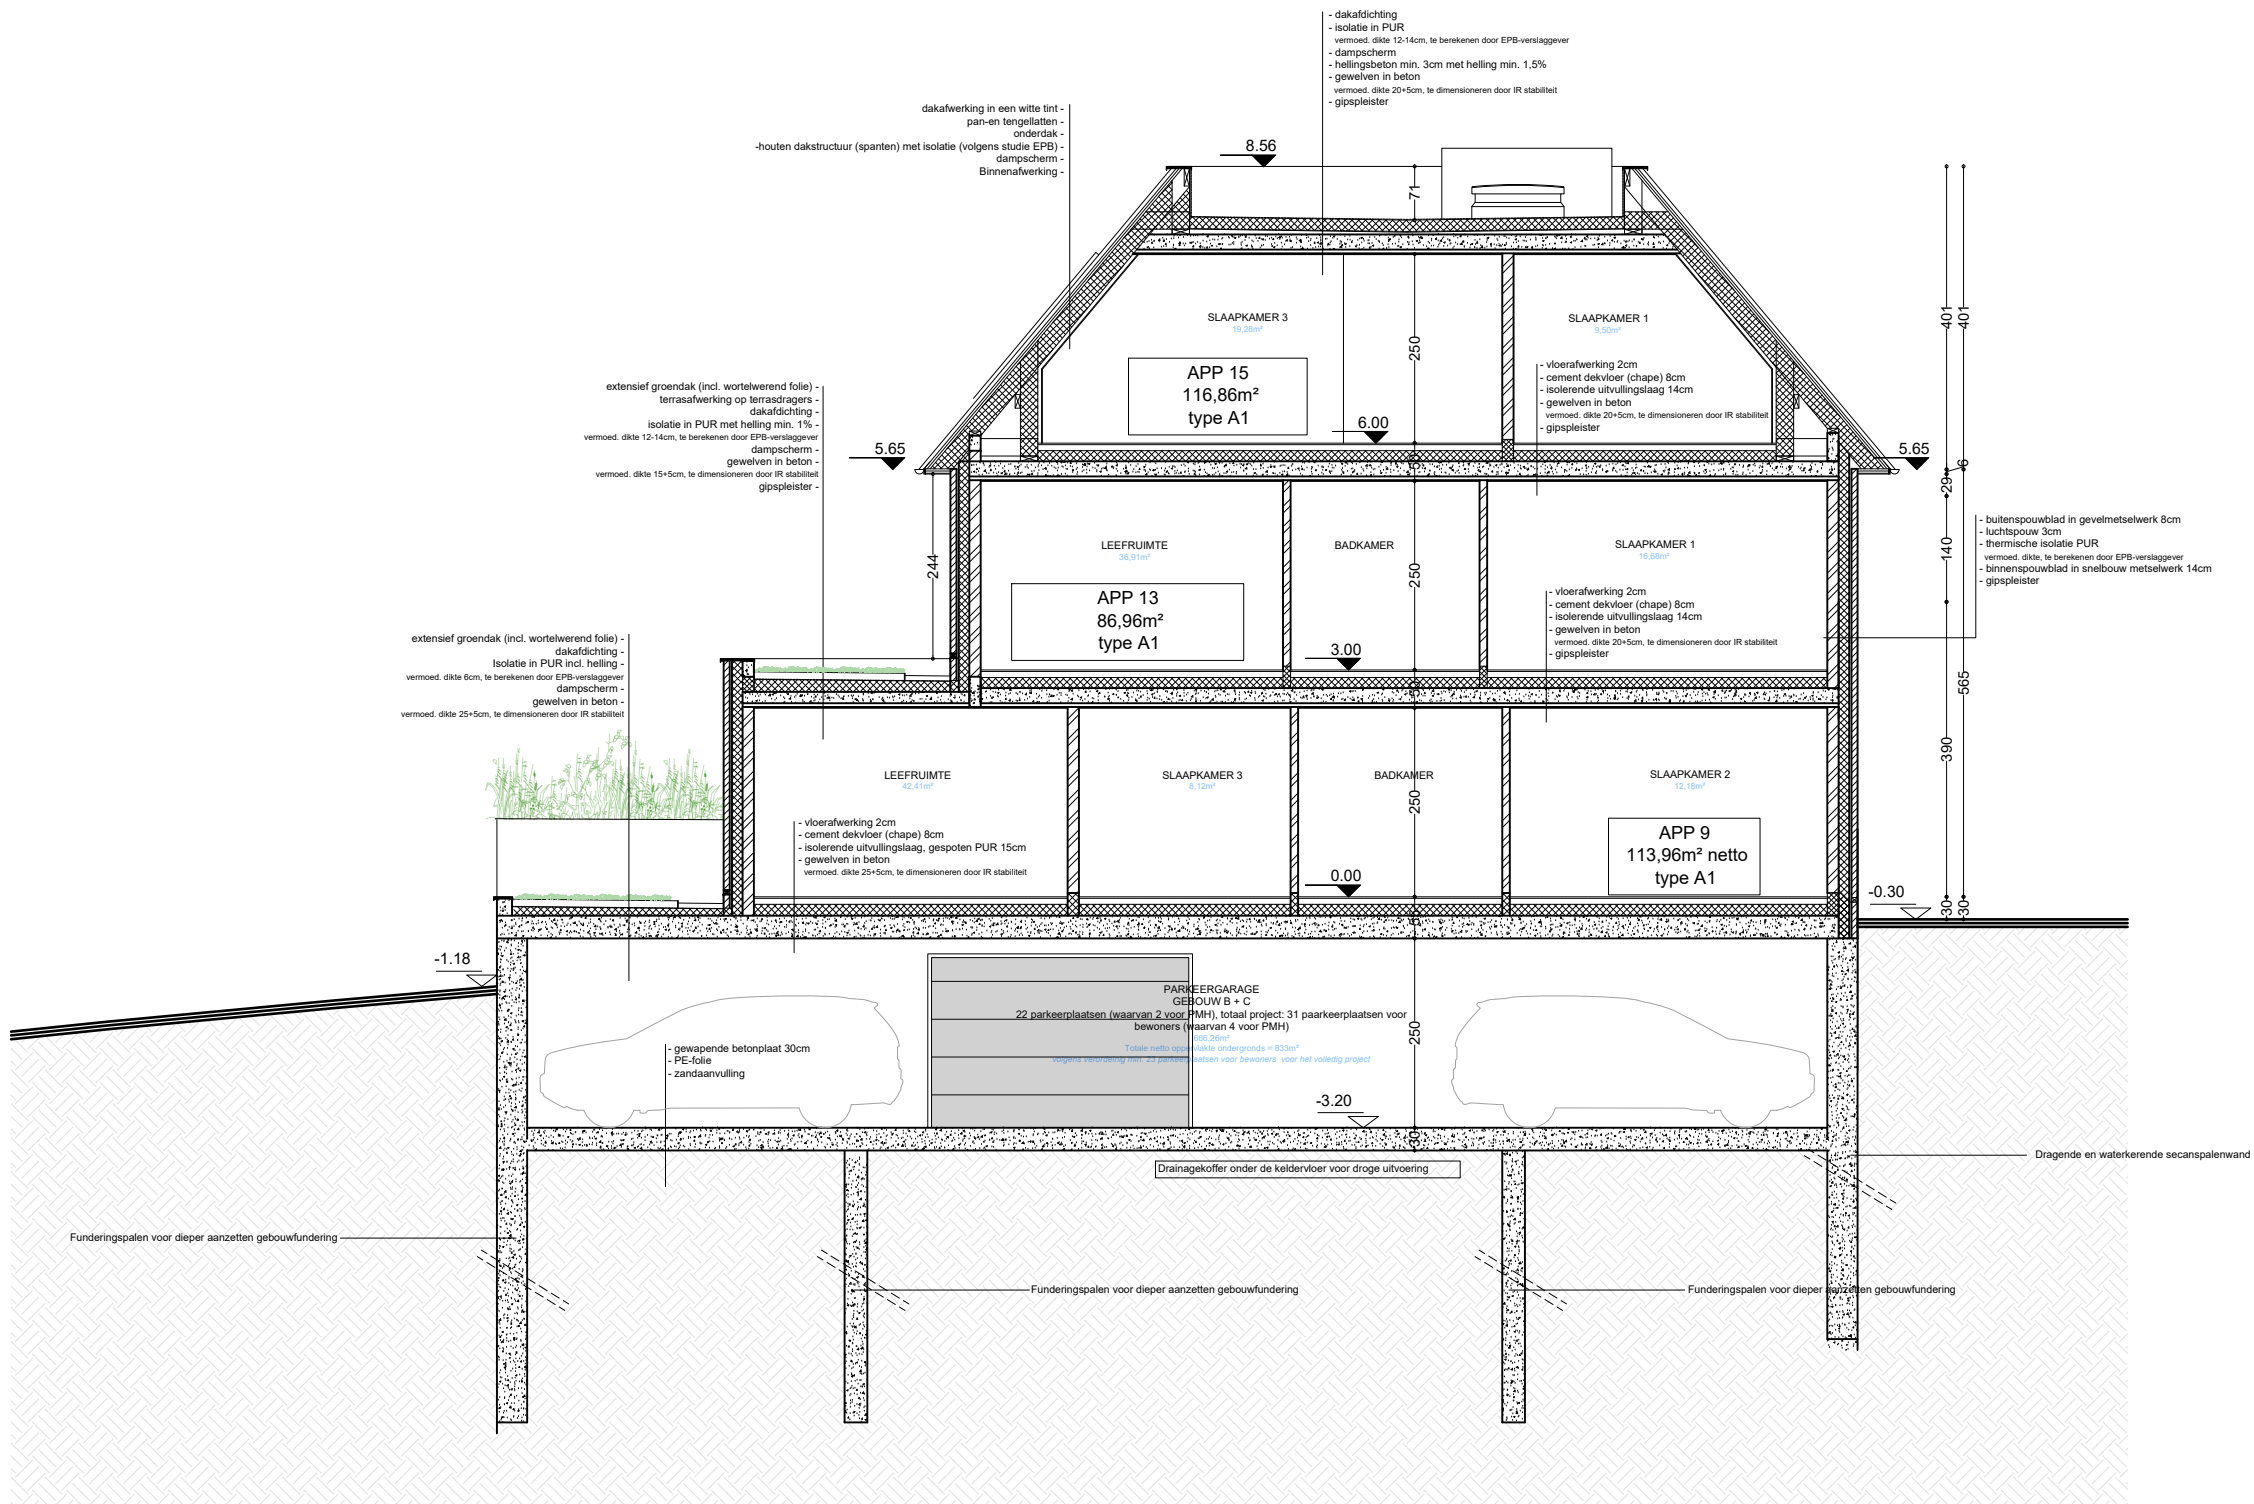

planinhoud
Sne de CC gebouw C
Nieuwe toestand
dossier
hoek Olifantstraat-Hoevestraat
9660 Brakel

0 1 2 3 4 5 6 7 8 9 10									
plan 1/1	schaal 1/100		datum 19/06/2026						

Deze plannen zijn opgesteld als principetekeningen, de afmetingen zijn richtinggevend. Alle documenten en maten dienen vooraf en tijdens de werken gecontroleerd te worden. Alle afwijkingen dienen gemeld te worden aan de architect en opdrachtgever. Deze plannen zijn onder voorbehoud van stabiliteitsstudie en technieken.

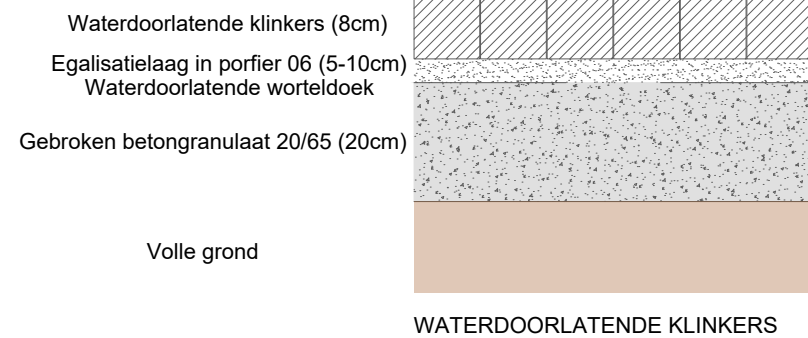

planinhoud

Detail verharding klinkers

Nieuwe toestand

dossier

hoek Olifantstraat-Hoevestraat

9660 Brakel

0	1	2	3	4	5	6	7	8	9	10
<i>plan</i>		<i>datum</i>								
1/1		19/06/2026								



Deze plannen zijn opgesteld als principetekeningen, de afmetingen zijn richtgevend. Alle documenten en maten dienen vooraf en tijdens de werken gecontroleerd te worden. Alle afwijkingen dienen gemeld te worden aan de architect en opdrachtgever. Deze plannen zijn onder voorbehoud van stabiliteitsstudie en technieken.



**ENKEL INRIT BLOK
B-C
23
PARKEERPLAATSEN
PARKING IS
EENRICHTINGSVERKEER**

plantsoen
 Inplantingsplan met aanduiding depectierium geothemie
 Nieuws besteld

datum
 1/1
 1200
 19/06/2018

hoek Olfantstraat-Hoofstraat
 100/100

1 2 

1
 2
1
 2
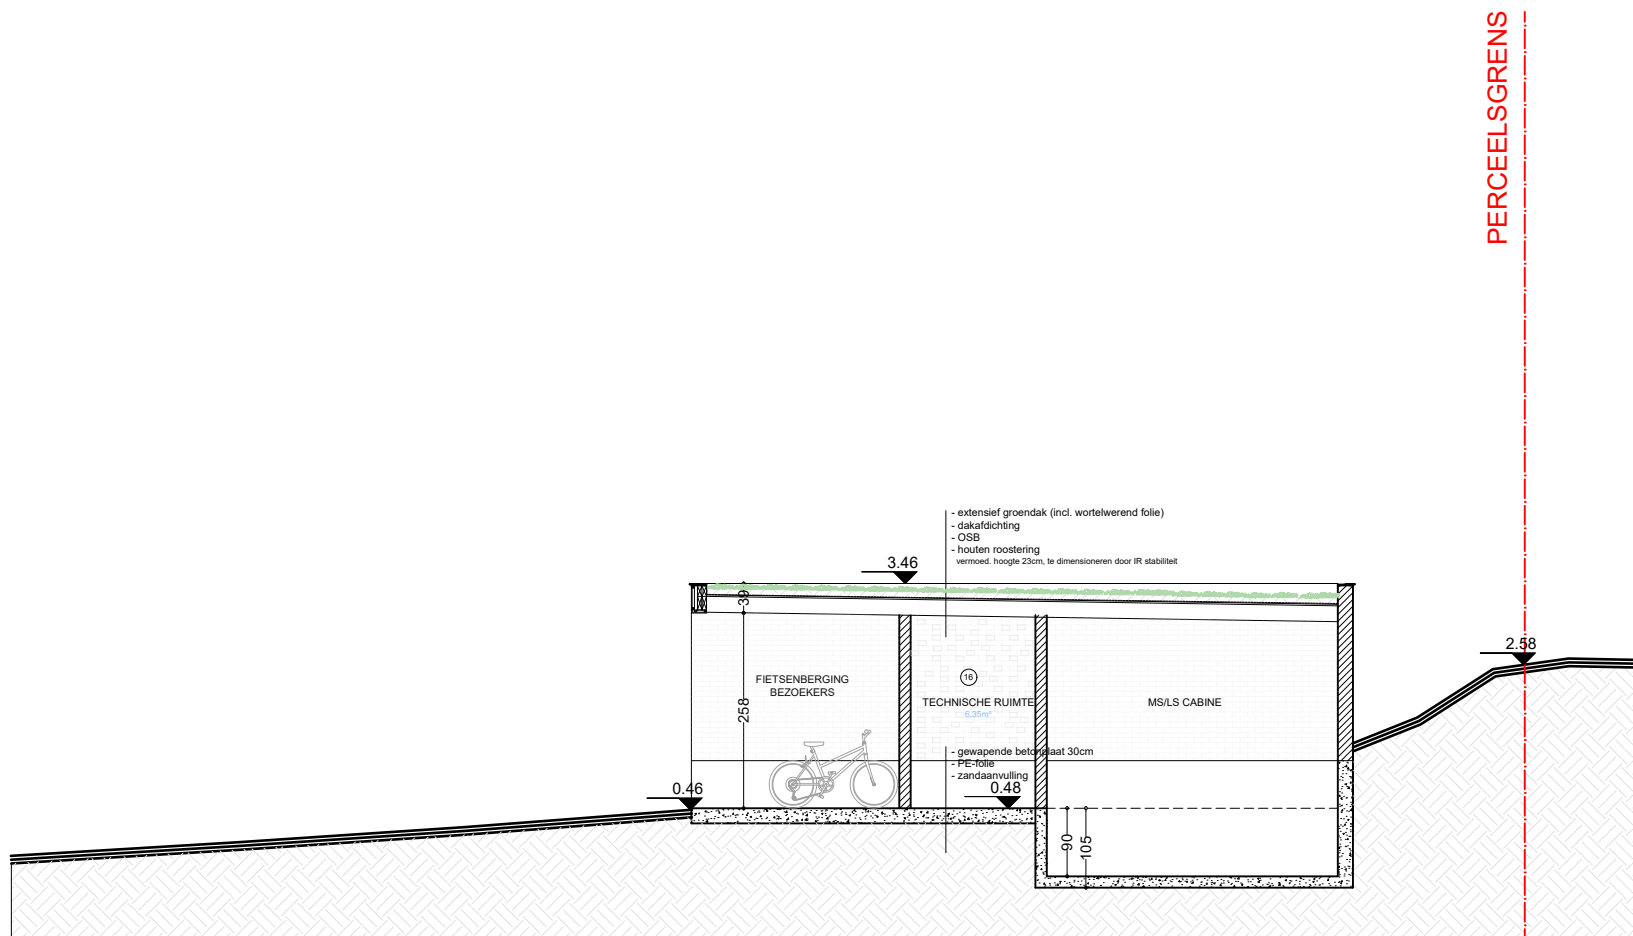

planinhoud

Snede DD fietsenberging bezoekers

Nieuwe toestand

dossier

hoek Olifantstraat-Hoevestraat

9660 Brakel

0	1	2	3	4	5	6	7	8	9	10
plan	schaal	datum	 VERTONGEN ARCHITECTEN							
1/1	1/100	19/06/2026								

Deze plannen zijn opgesteld als principetekeningen, de afmetingen zijn richtgevend. Alle documenten en maten dienen vooraf en tijdens de werken gecontroleerd te worden. Alle afwijkingen dienen gemeld te worden aan de architect en opdrachtgever. Deze plannen zijn onder voorbehoud van stabiliteitsstudie en technieken.





