LIGGINGSPLAN

Schaal : 1/10.000

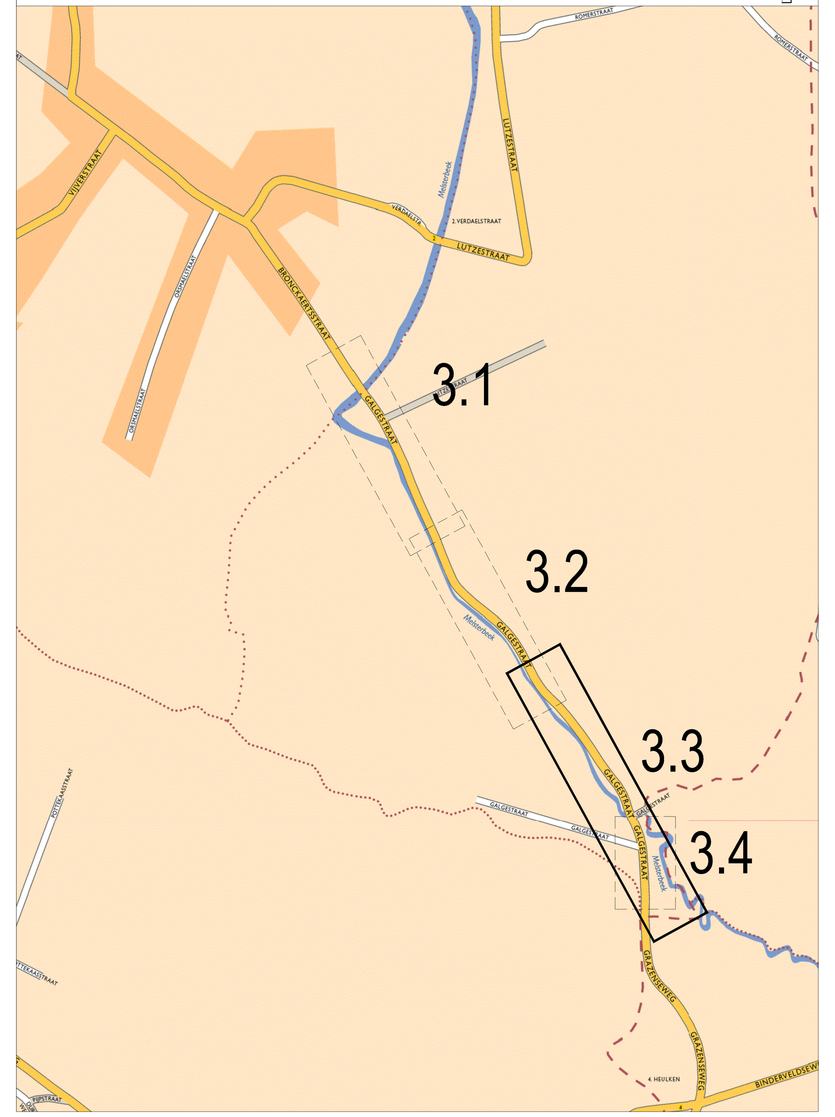

VLAAMSE
MILIEUMAATSCHAPPIJ

Vlaanderen is milieu

Beheer en investeringen waterlopen

VLAAMS BRABANT
GEETBETS

Opwaardering Melsterbeek
- Heraanleg Galgestraat

SWECO

vestiging Berchem
Posthofbrug 2-4
B-2600 Antwerpen
T +32 (0)2 383 06 40
www.swecobelgium.be

Teamleider
Nathalie Heirwegh

Projectleider
Joren Oliviers

	DATUM	HISTORIEK	TEKENAAR		DATUM	HISTORIEK	TEKENAAR
C	2024-09-23	Aanbesteding	SWVN				
B	2024-08-26	Voorontwerp	IBE				
A	2024-07-01	Voorontwerp	HBL				

Grondplan ontworpen toestand

Deel 3

FASE	SCHAAL	PLANOPP. (m²)	PROJECTNUMMER	PLANNUMMER	UITGAVE
AANBESTEDING	1/500	1.12m²	06470106	3.3	C

C:\Users\VN1A1I.SWECO\DC\ACCDocs\Sweco AB (EU-Server)\BE_5106470106_Galgestraat Melsterbeek\Project Files\02_WIP\404_LA\3_Drawings\06470106-I-WEG-01.dwg - 3.3 (20241007.0946)