



RAPPORT 426

Archeologienota Tongeren, Hasseltsesteenweg
Bouw van 12 sociale appartementen

Bijlagen

Petra Driesen, Thomas Himpe & Dirk Pauwels

Mei 2017



Bijlagen

Bijlage 1: Periodentabel A4

Bijlage 2: Kadasterplan

Bijlage 3: Afbeeldingenlijst


**Bijlage 4: Inplantingsplan bestaande toestand met gevels, snede en
fotoverslag**

Bijlage 5: Ontwerpplan

Bijlage 6: KLIP-plan

Bijlage 7: Sleuven op bestaande toestand

Bijlage 8: Sleuven op ontworpen toestand

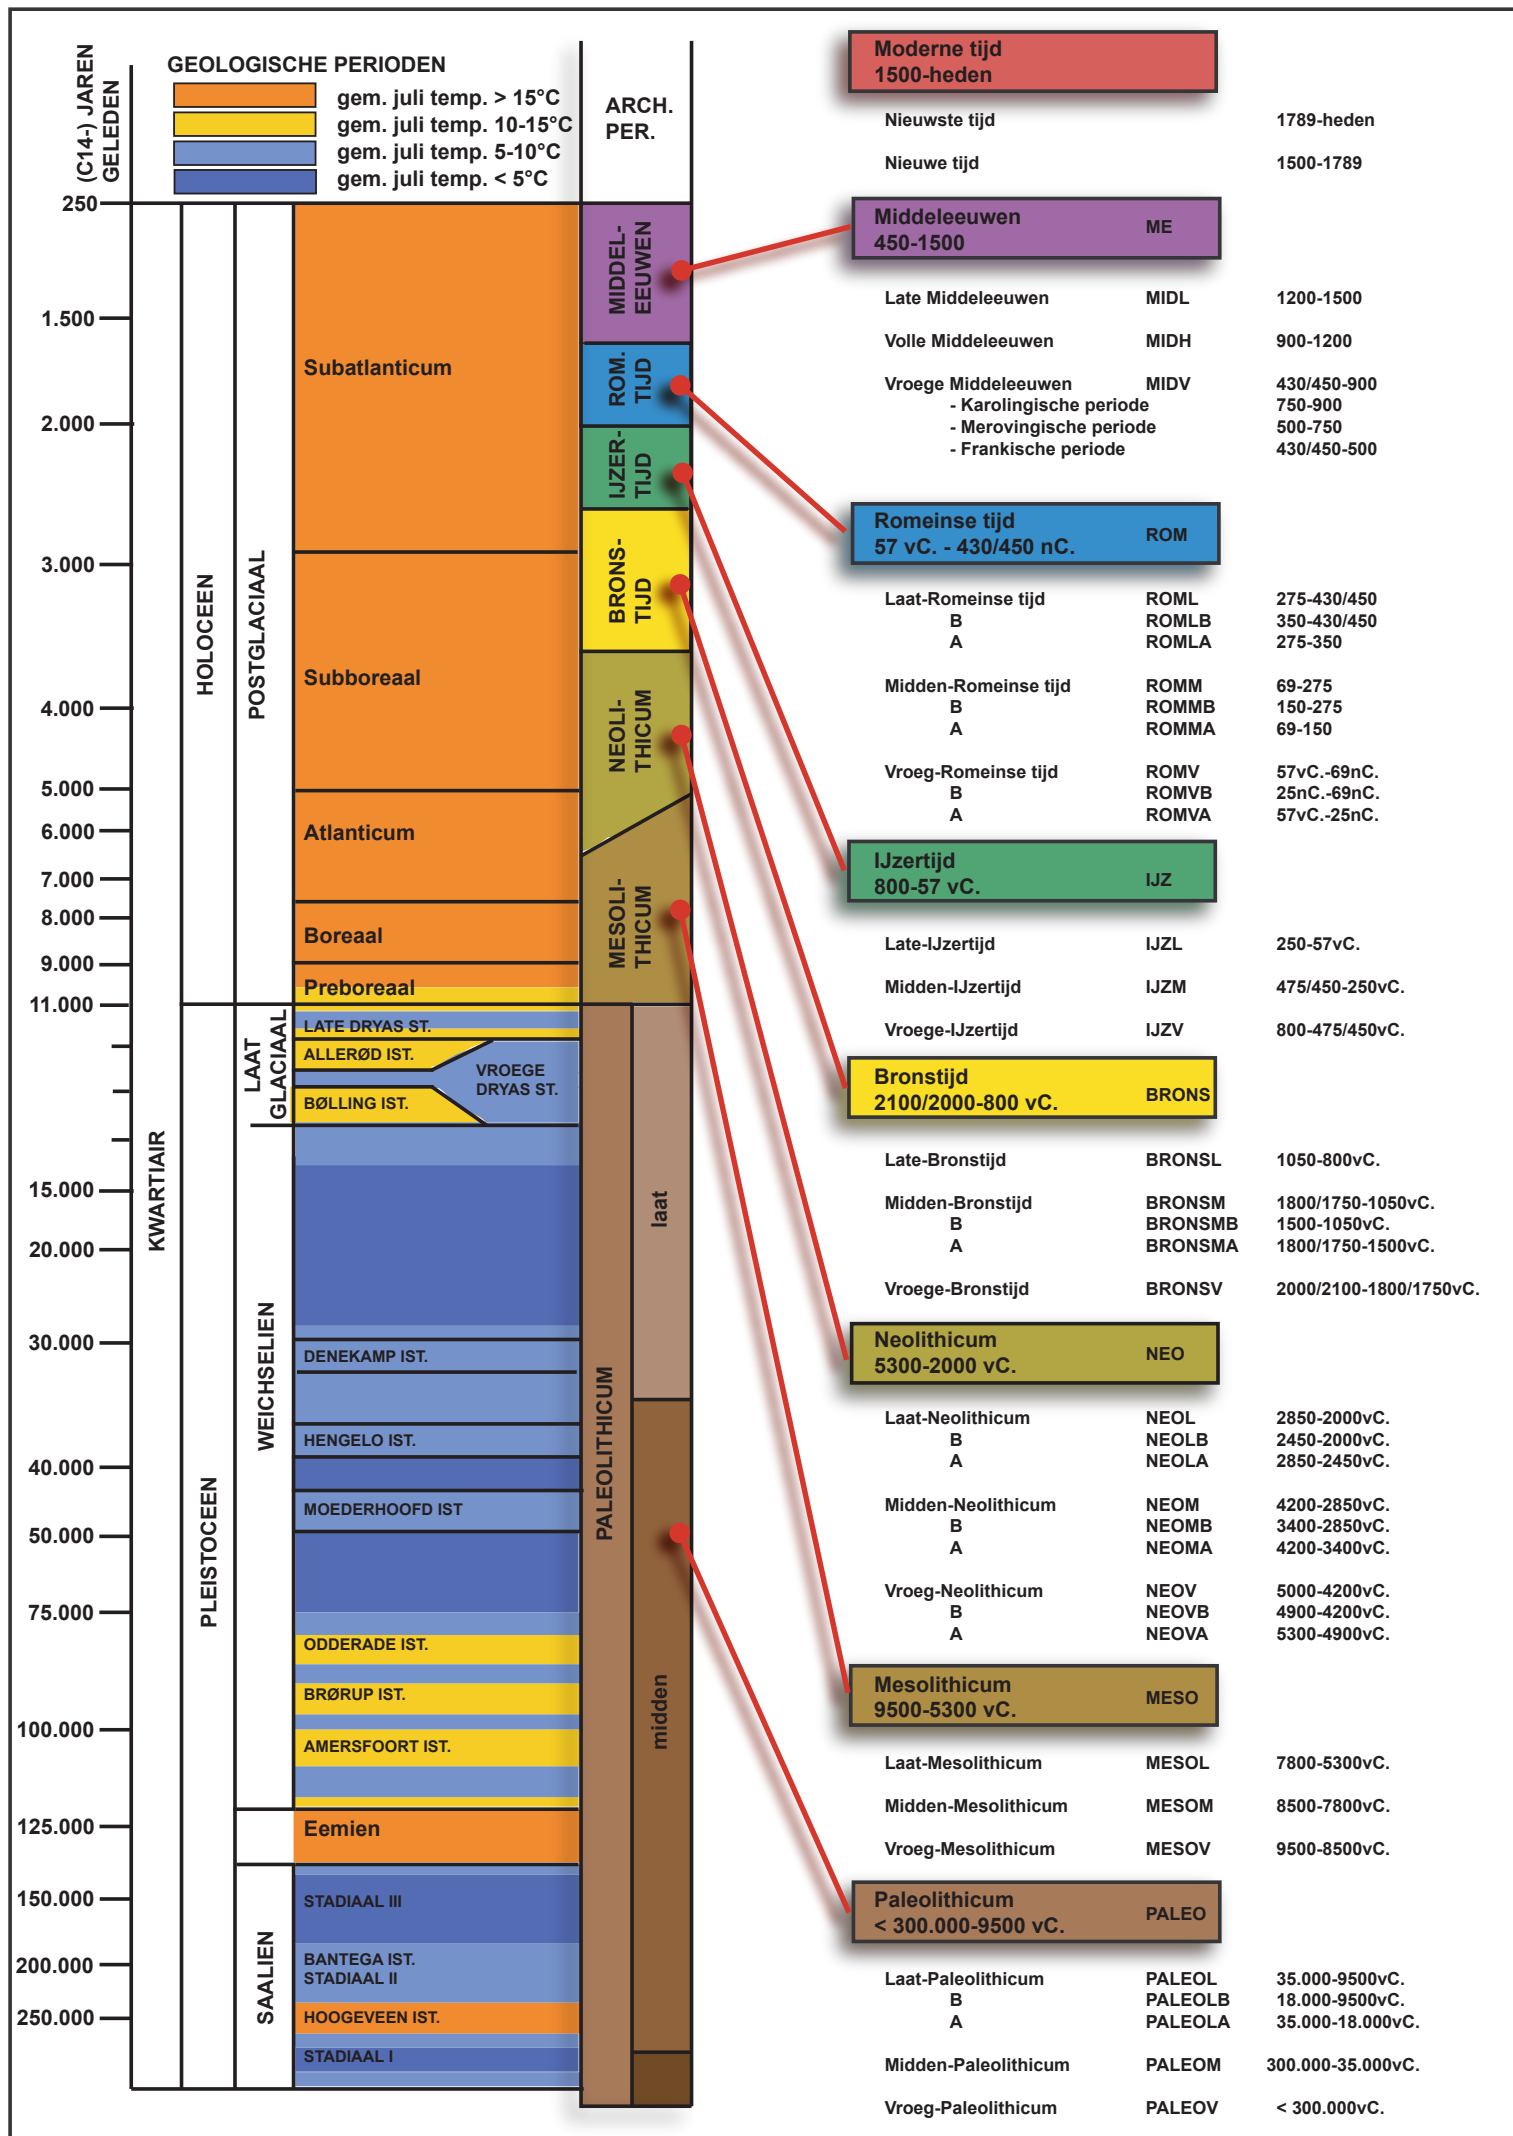


ARON bvba
Archeologisch projectbureau
Neremweg 110 - 3700 Tongeren

Site:
Tongeren Hasseltsesteenweg 48-50

Projectnr ARON: TO-17-HA
Projectcode onderzoek: 2017A104

Bron: QGIS/Geopunt 03/05/2017
Digitaal plan, aanmaatschaal 1:1000

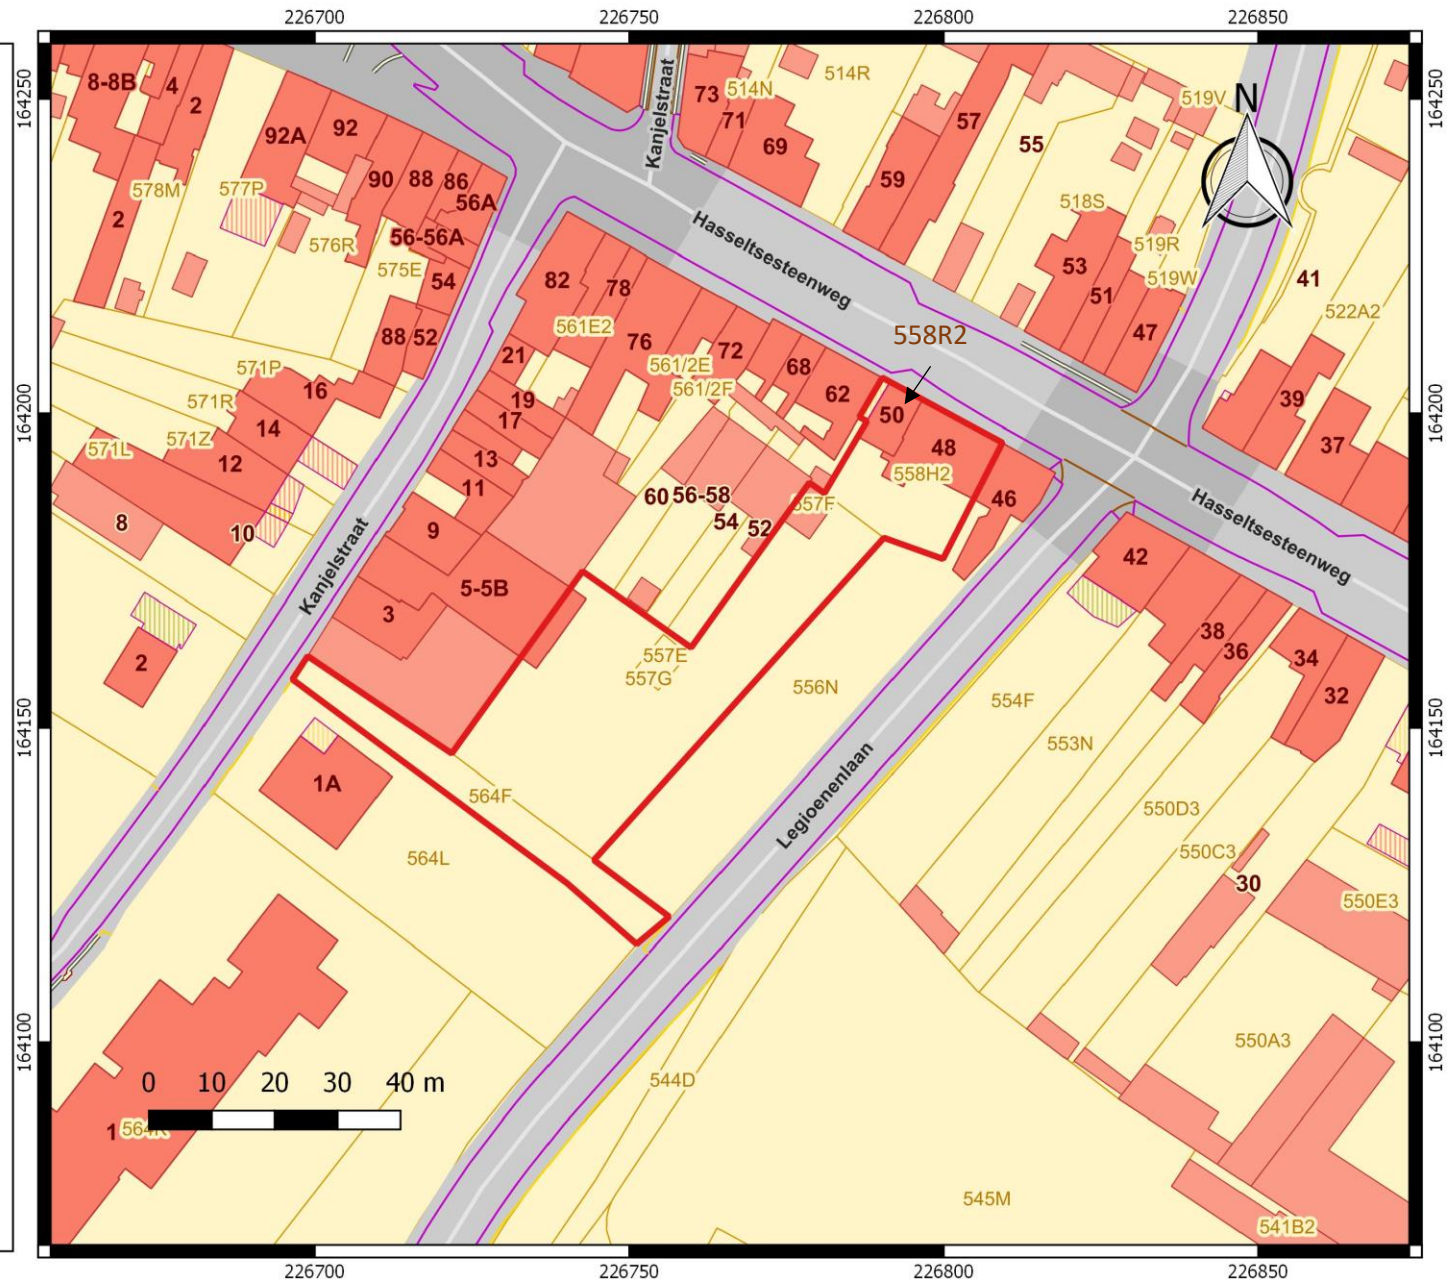


Nr	Type	Soort	Onderwerp	Aanmaakschaal	Aanmaakwijze	Aanmaakdatum	Opmerking
1	Plan	Kadasterplan	Locatie onderzoeksterrein	1:1000	Digitaal (Qgis/Geopunt)	3/05/2017	Bijlage 2
2	Kaart	Topografische kaart	Locatie onderzoeksterrein	1:2000	Digitaal (Qgis/Geopunt)	3/05/2017	/
3	Plan	Kadasterplan	Geplande bodemingrepen	1:700	Digitaal (Qgis/Geopunt)	10/05/2017	/
4	Plan	Inplantingsplan	Nieuwe bouwblokken	/	Digitaal (DFM Architectural Office)	Onbekend	Bijlage 5
5	Plan	Inplantingsplan	Sneden van de gevels	/	Digitaal (DFM Architectural Office)	Onbekend	/
6	Foto	Orthofoto	Locatie onderzoeksterrein	1:1000	Digitaal (Qgis/Geopunt)	10/05/2017	/
7	Plan	Digitaal hoogtemodel	DHM omgeving	1:10 000	Digitaal (Qgis/Geopunt)	10/05/2017	/
8	Plan	Digitaal hoogtemodel (detail)	DHM terrein	1:2000	Digitaal (Qgis/Geopunt)	10/05/2017	/
9	Kaart	Kadasterkaart met hoogteprofielen	Hoogteprofielen & situering	1:1000	Digitaal (Qgis/Geopunt)	10/05/2017	/
10	Kaart	Topografische kaart	Traditionele landschappen	1: 15 000	Digitaal (Qgis/Geopunt)	10/05/2017	/
11	Kaart	Tertiair geologische kaart	Tertiaire ondergrond	1:10 000	Digitaal (Qgis/Geopunt)	10/05/2017	/
12	Foto	Detailfoto	Tertiair zand aan Romeinse tempel	Onbekend	Digitaal (SAT)	/	/
13	Kaart	Quartaire geologische kaart	Quartaire ondergrond	1:10 000	Digitaal (Qgis/Geopunt)	10/05/2017	/
14	Kaart	Bodemkaart	Bodemtypes	1:10 000	Digitaal (Qgis/Geopunt)	10/05/2017	/
15	Plan	Stadsplan	Romeins stadsplan met locatie onderzoeksterrein	1:10 000	Digitaal (Qgis/Vanvinckenroye 1985)	10/05/2017	/
16	Plan	Stadsplan	Stadsversterkingen en onderzoeksterrein	1:10 000	QGIS/ Baillien 1979/Vanvinckenroye 1985)	10/05/2017	/
17	Foto	Detailfoto	Foto uit 1959 van de stadsmuur	/	Digitaal (SAT 12.03.02-II-087B)	/	/
18	Plan	Kadasterplan	Primair kadasterplan uit 1827 met aanduiding middeleeuwse versterking	1:6000	Digitaal (Qgis/Geopunt)	10/05/2017	/
19	Plan	Stadsplan	Fasering aanleg middeleeuwse stadsmuur	/	Marinis 2004, o.b.v. Baillien 1979	/	/
20	Kaart	Kadasterkaart	Stadsvrijheid Tongeren uit 1732	1:3000	Digitaal (Qgis/Geopunt)	10/05/2017	/
21	Kaart	Historische kaart	Ferrariskaart	1:3000	Digitaal (Qgis/Geopunt)	10/05/2017	/
22	Plan	Kadasterplan	Locatie onderzoeksterrein	1:1000	Digitaal (Qgis/Geopunt)	10/05/2017	/

23	Kaart	Historische kaart	Atlas der buurtwegen	1:3000	Digitaal (Qgis/Geopunt)	10/05/2017	/
24	Kaart	Historische kaart	Vandermaelen	1:3000	Digitaal (Qgis/Geopunt)	10/05/2017	/
25	Kaart	Historische kaart	Topografische kaart uit 1873	1:2000	Digitaal (Qgis/Cartesium)	10/05/2017	/
26	Kaart	Historische kaart	Topografische kaart uit 1989	1:2000	Digitaal (Qgis/Cartesium)	10/05/2017	/
27	Plan	Kadasterplan	Kadasterplan uit 1946	1:1000	Digitaal (Qgis/Geopunt)	10/05/2017	/
28	Plan	Kadasterplan	Kadasterplan uit 1984	1:1000	Digitaal (Qgis/Geopunt)	10/05/2017	/
29	Kaart	Centraal Archeologische Inventaris	CAI locaties en gebeurtenissen	1:2000	Digitaal (Qgis/Geo.onroerendergoed.be)	10/05/2017	/
30	Plan	Inplantingsplan	Doorsnede bestaande toestand	/	Digitaal (DFM Architectural Office)	/	/
31	Plan	KLIP	Aanwezige nutsleidingen	1:400	Digitaal (Autocad)	17/01/2017	Bijlage 6
32	Plan	Sleuvenplan	Sleuven op bestaande toestand	1:400	Digitaal (Autocad)	31/05/2017	Bijlage 7
33	Plan	Sleuvenplan	Sleuven op ontworpen toestand	1:400	Digitaal (Autocad)	31/05/2017	Bijlage 8




ARON bvba		2017A104		Onderwerp		Datum		Legende									
GS-17-BL		Overzichtsplan KLIP-leidingen		Januari 2017				Projectgebied		Infrax OilGasChemicals		Proximus Telecommunications		Ella Electricity			
Tongeren - Hasselsteesteenweg		Schaal		1 : 400						Infrax CrossThème		Infrax Telecommunications		Watergroep Water		Ella Telecommunications	
								Infrax Electricity		Infrax Sewer		Ella Cross Thème		AWEVe Electricity			

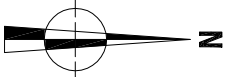

2017A104 GS-17-BL		Onderwerp		Datum		Legende			
Tongeren - Hasseltsesteenweg		Schaal		1:400		Juni 2017			
		0		20 m		Projectgebied			
						Proefsleuven			

226677

164211

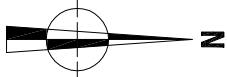

226835

164211



226677

164112

226835

164112



2017A104 GS-17-BL		Onderwerp		Datum		Legende			
Tongeren - Hasselsteeweg		Steuvenplan ontworpen toestand		Juni 2017		Projectgebied Proefsleuven Ontwerp			
Schaal 1 : 400		0 20 m							

