



ARON bvba
Archeologisch Projectbureau

RAPPORT 1745

Archeologienota Rillaar, Oudenbos 181

Bouw van een paardenfokkerij met woonst

BIJLAGEN

Yentl Gurny & Petra Driesen
juli 2026



BIJLAGEN

Bijlage 1: Periodentabel A4

Bijlage 2: Kadasterplan

Bijlage 3: Opmetingsplan en terreinprofielen bestaande toestand

Bijlage 4: Inplantingsplan en terreinprofiel nieuwe toestand


Bijlage 5: Riolerings- en funderingsplan woning

Bijlage 6: Snede wadi woning

Bijlage 7: Riolerings- en funderingsplan stal

Bijlage 8: Snede wadi stal

Bijlage 9: Snede wadi mestopslag

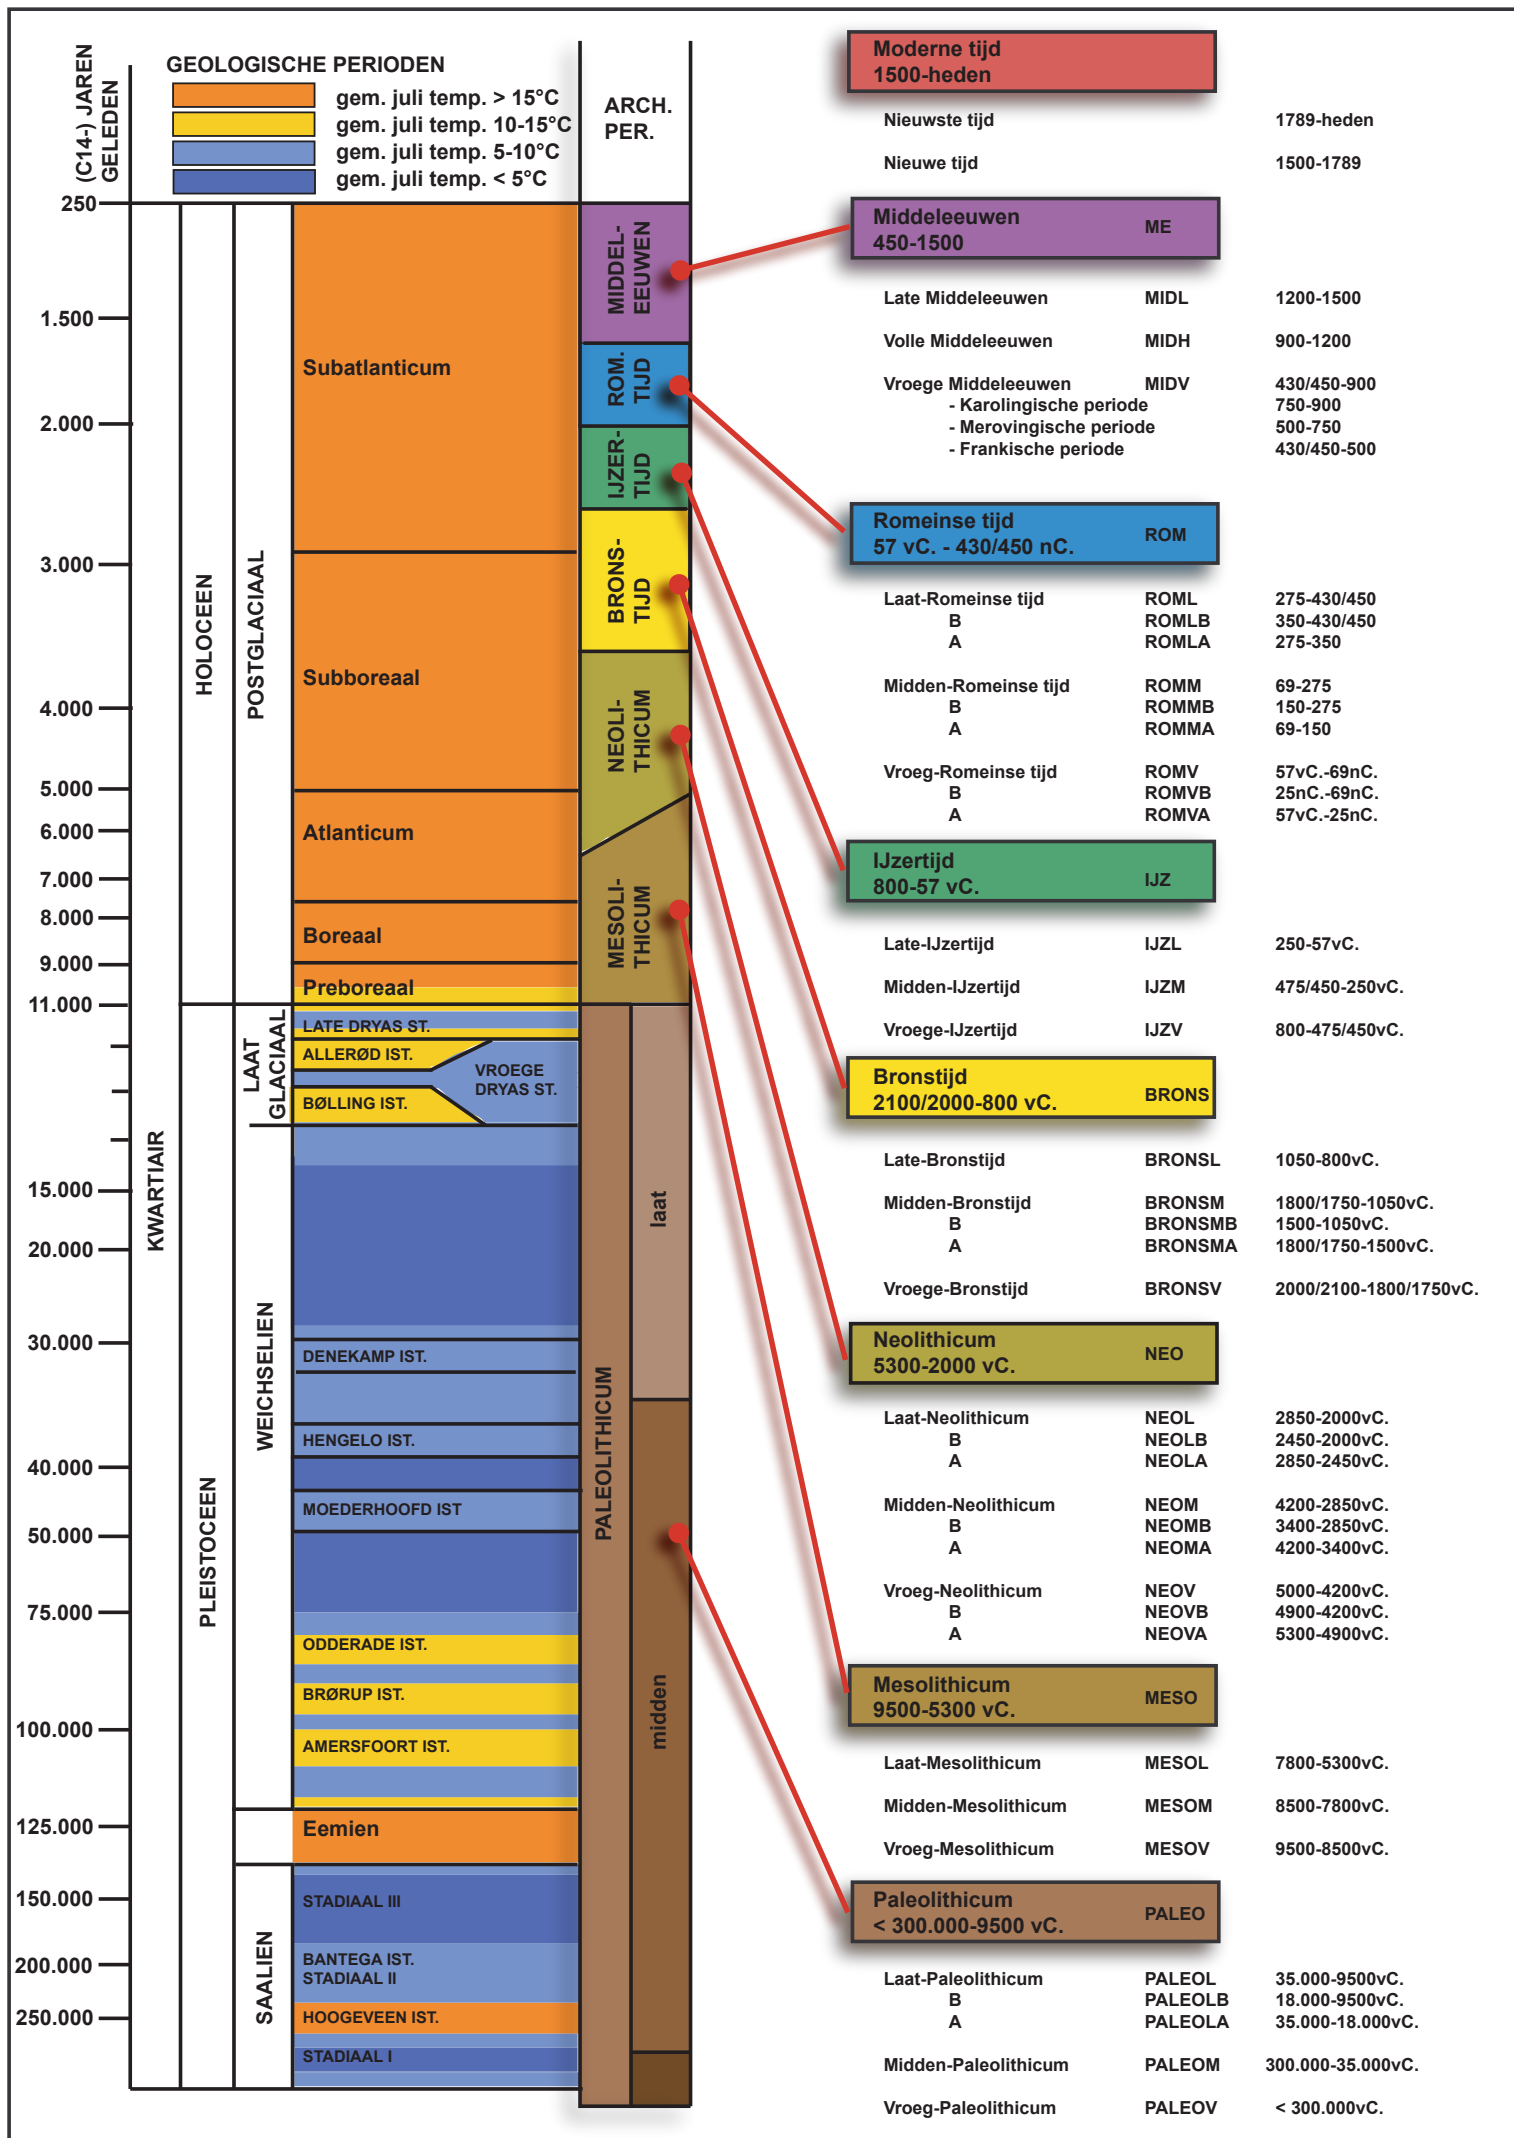



Federale
Overheidsdienst
FINANCIEN

PATRIMONIUM-
DOCUMENTATIE

Uittreksel uit het kadastraal percelenplan

Gecentreerd op:
AARSCHOT 5 AFD/RILLAAR/
















Meest recente toestand
Aangemaakt op 03/07/2026
Schaal: 1 : 1000




De AAPD is de auteur van het kadastraal percelenplan en de producent van de databank waarin deze gegevens zijn opgenomen en geniet de intellectuele eigendomsrechten opgenomen in de Auteurswet en de Databankenwet. Vanaf 01/01/2018 worden de gebouwen op het kadastraal percelenplan geleidelijk vervangen door een dataset (= Bpn_Rebu oftewel Gebouwen(gewesten)) beheerd door de gewesten. De AAPD zal dan niet langer verantwoordelijk zijn voor de voorstelling van de gebouwen op het kadastraal percelenplan





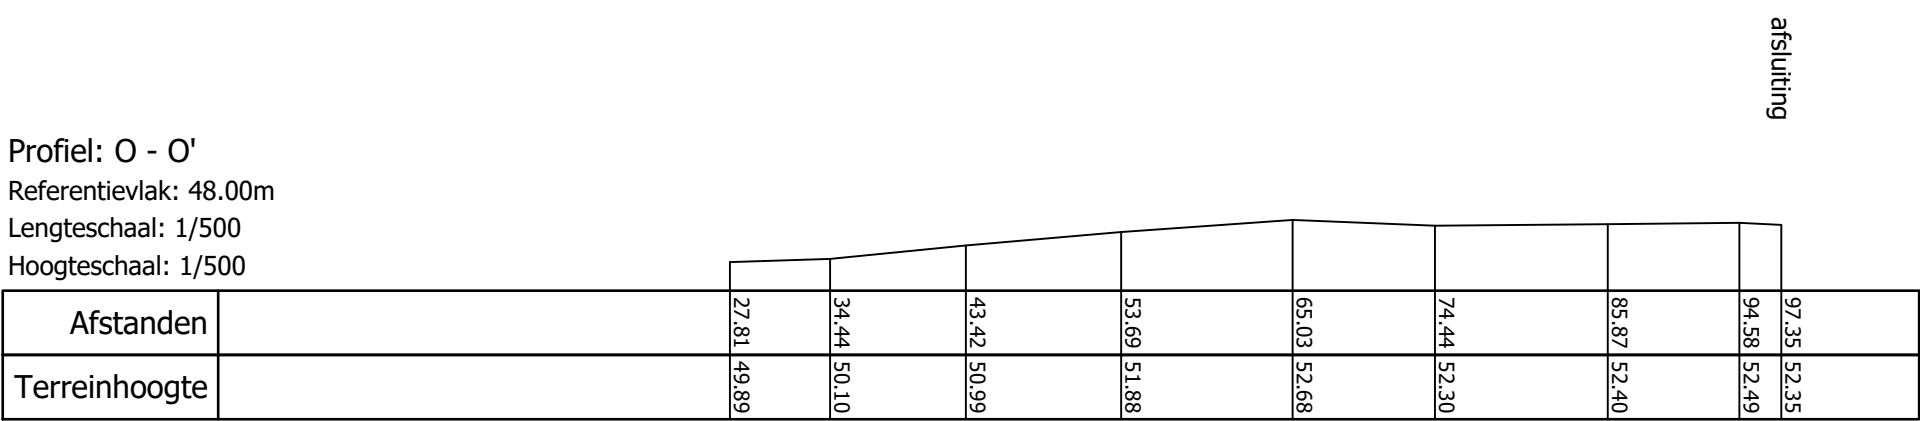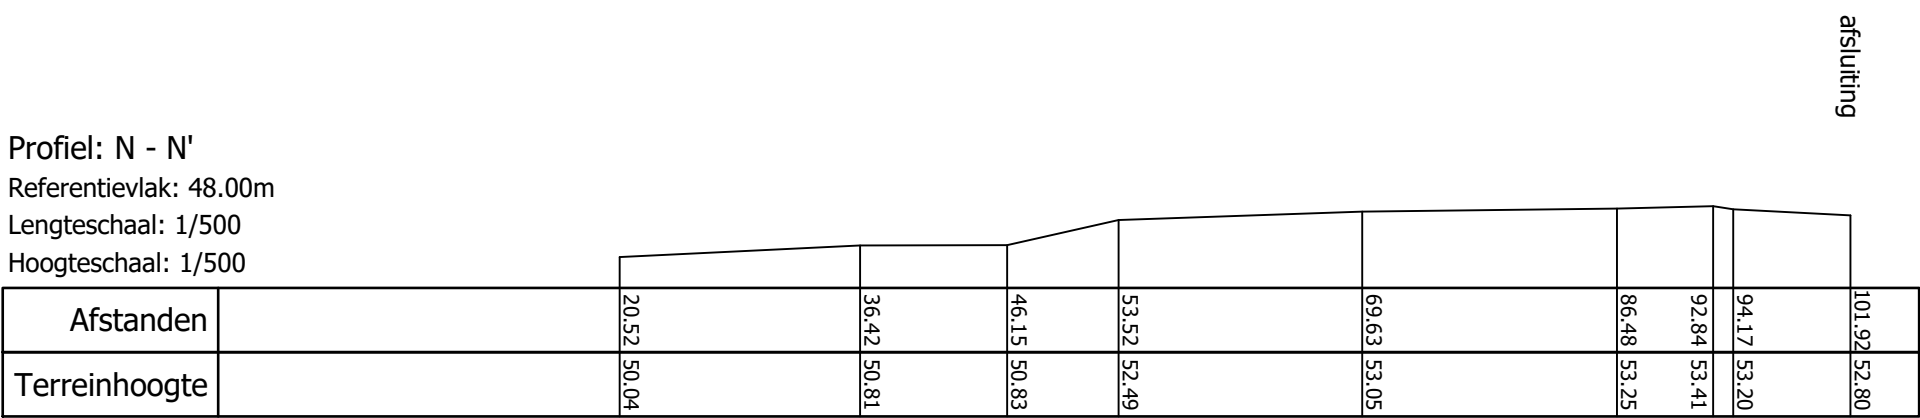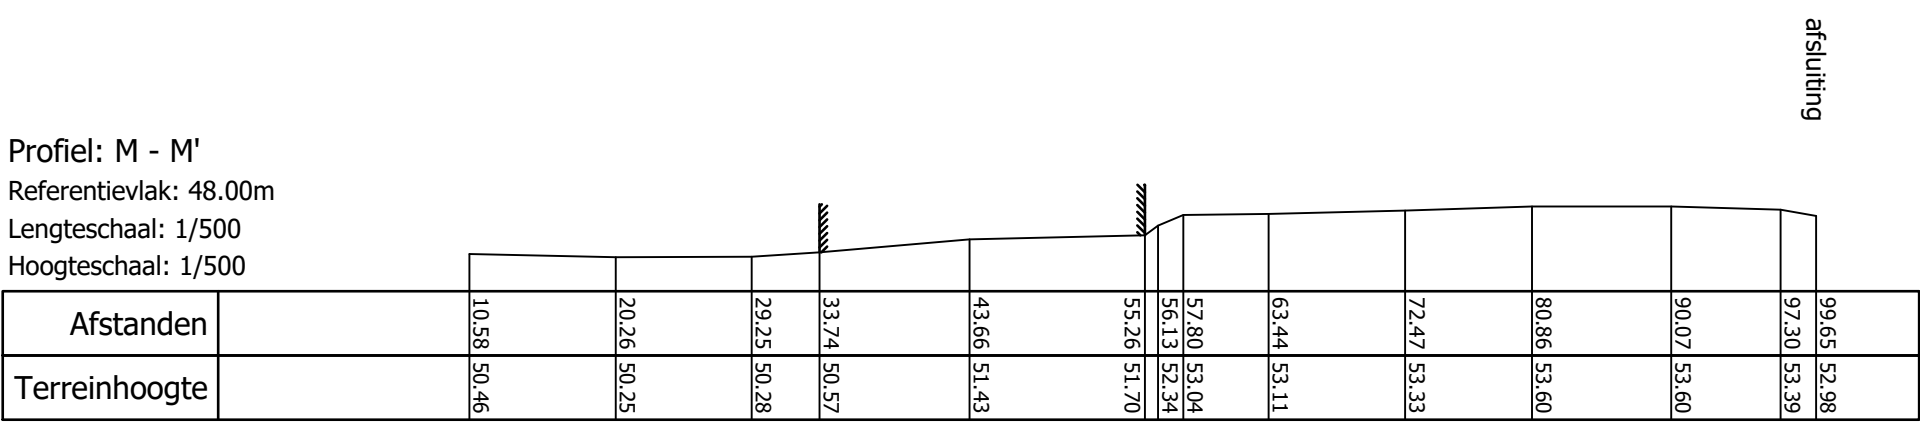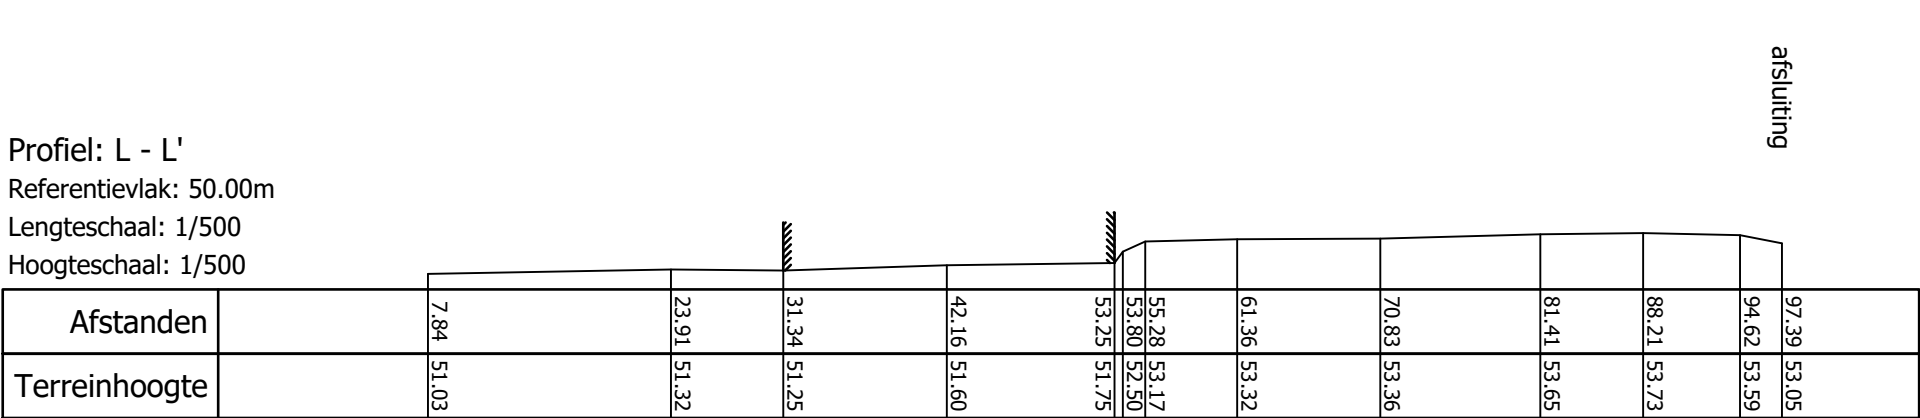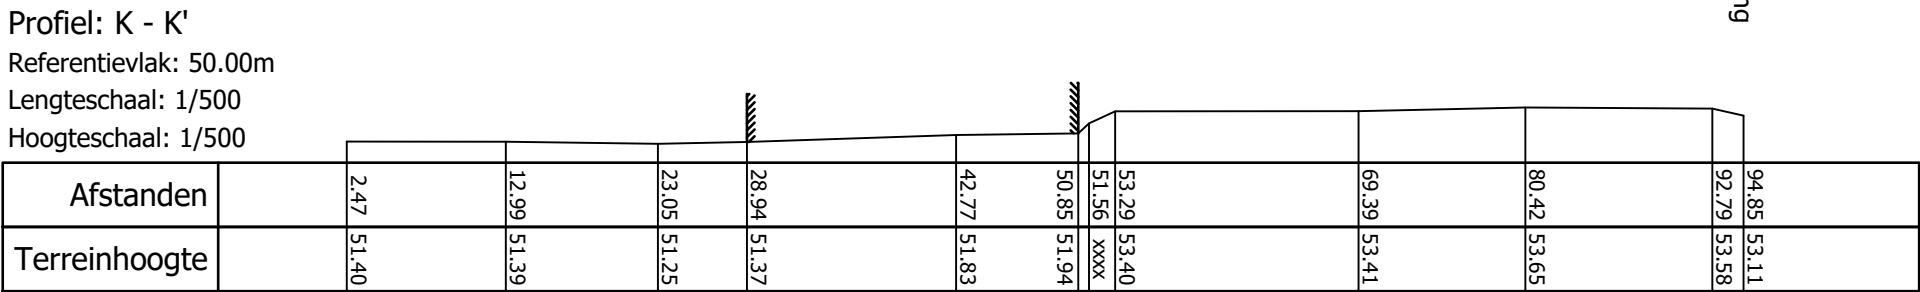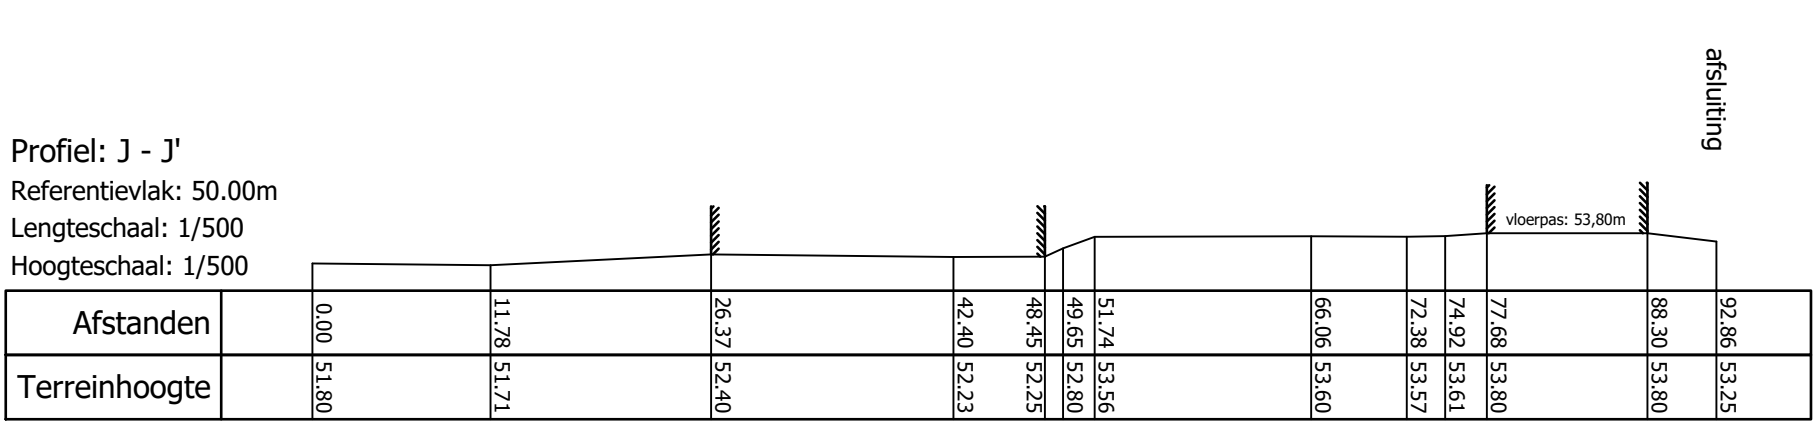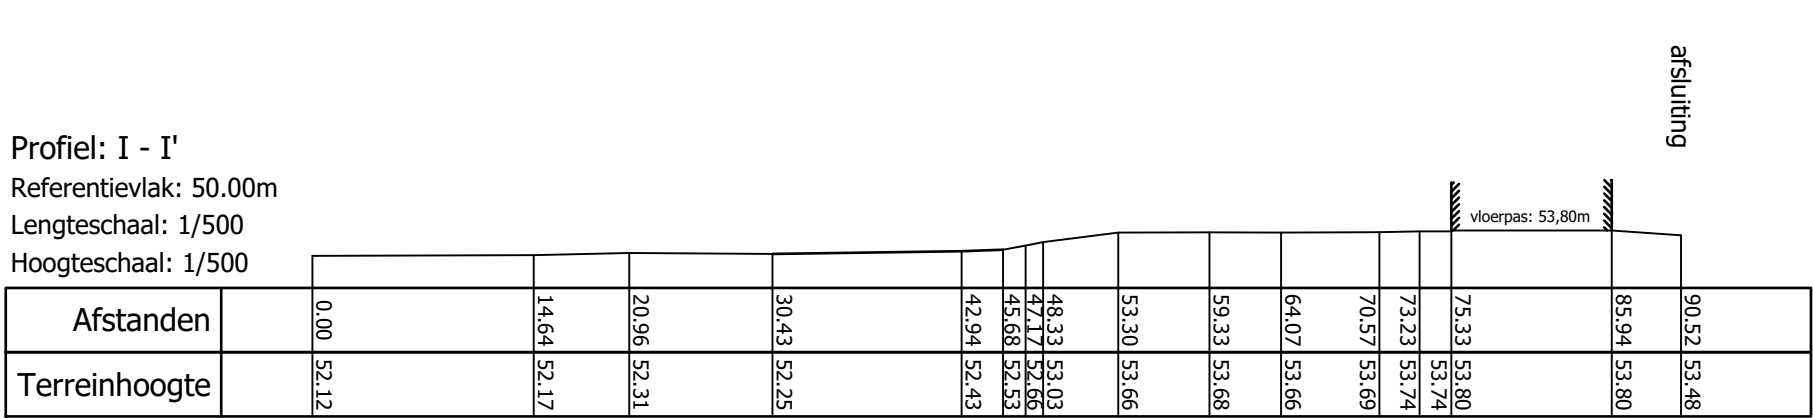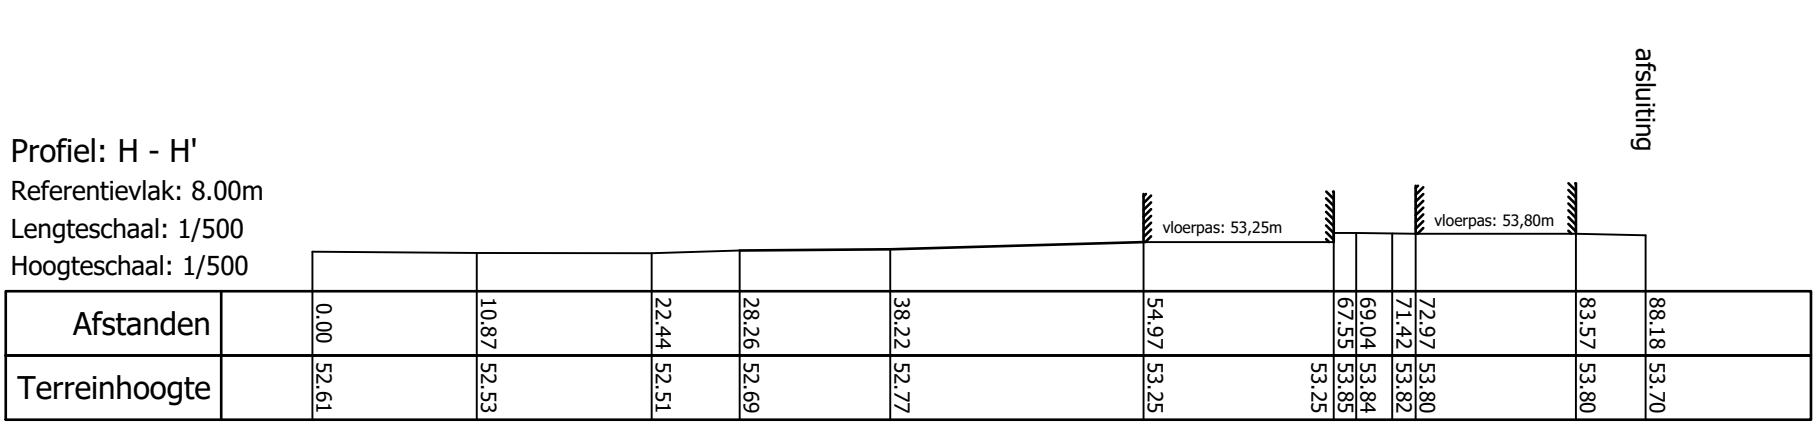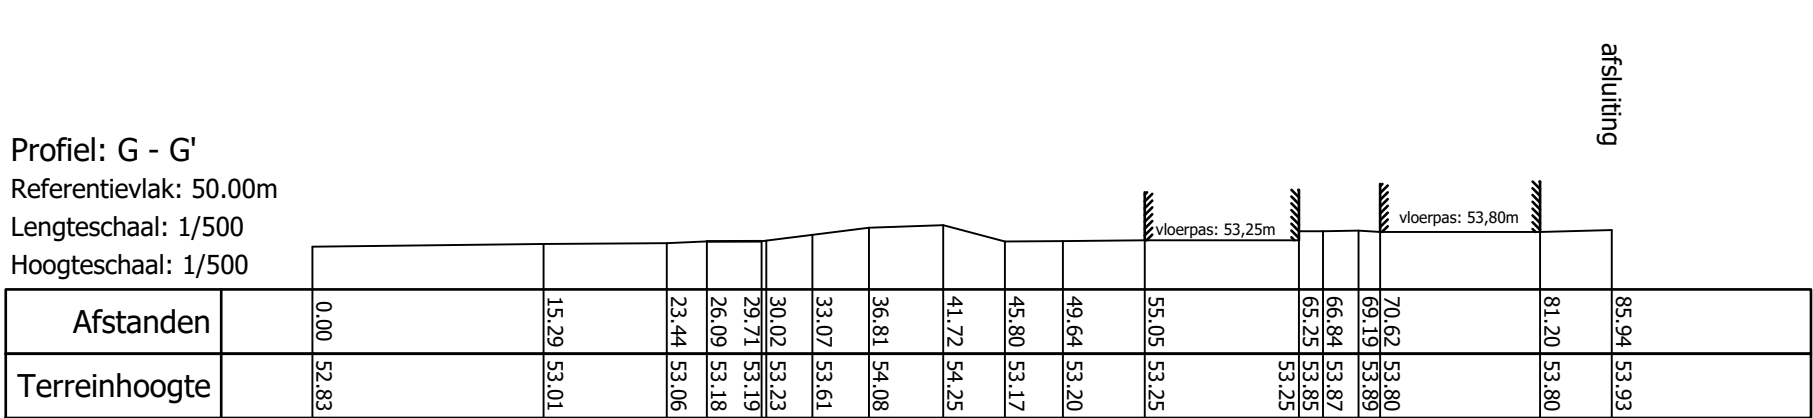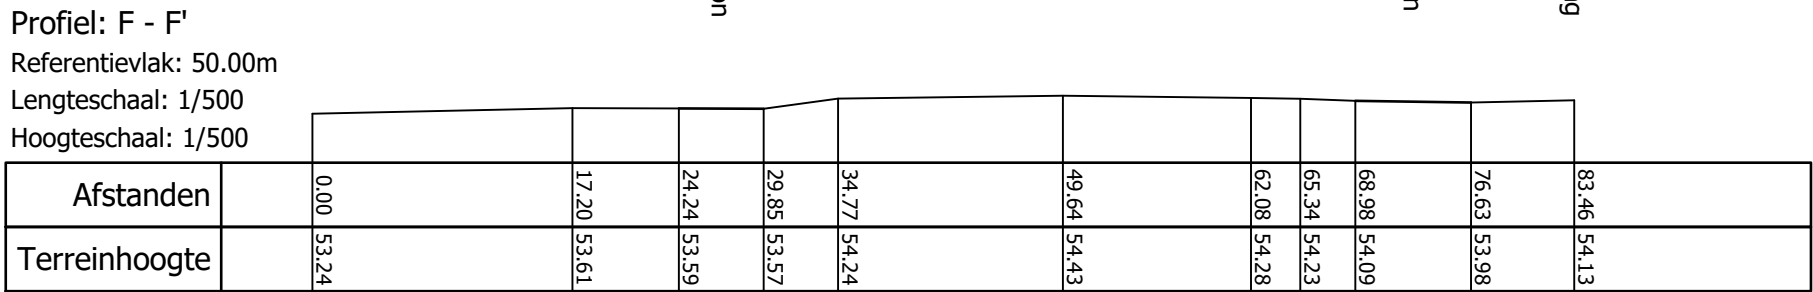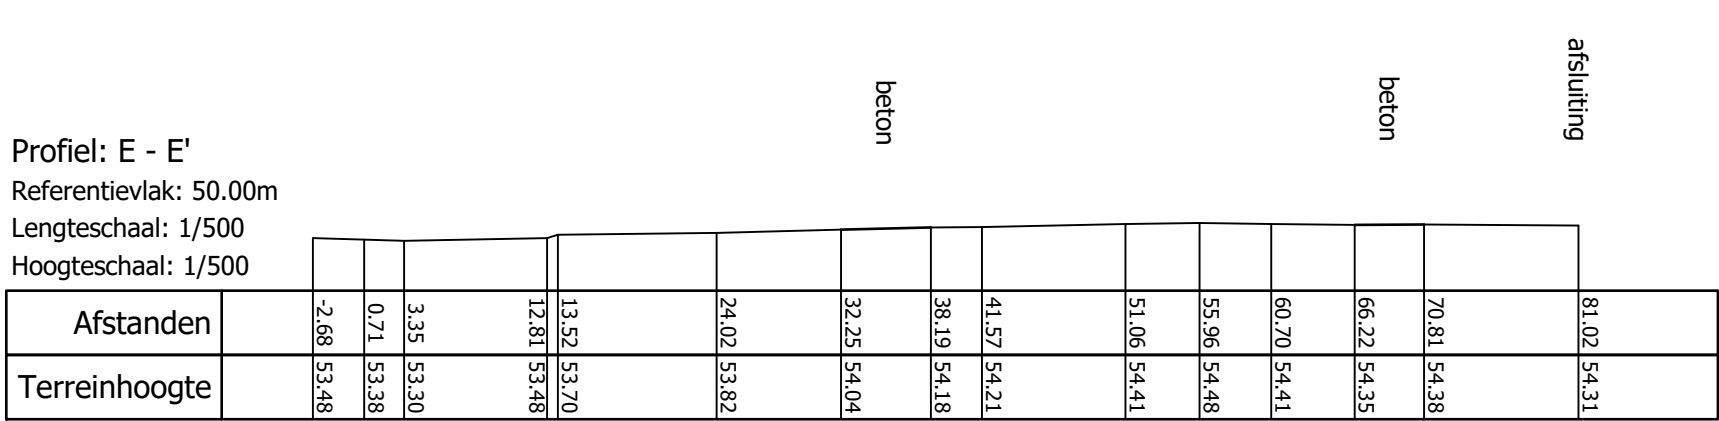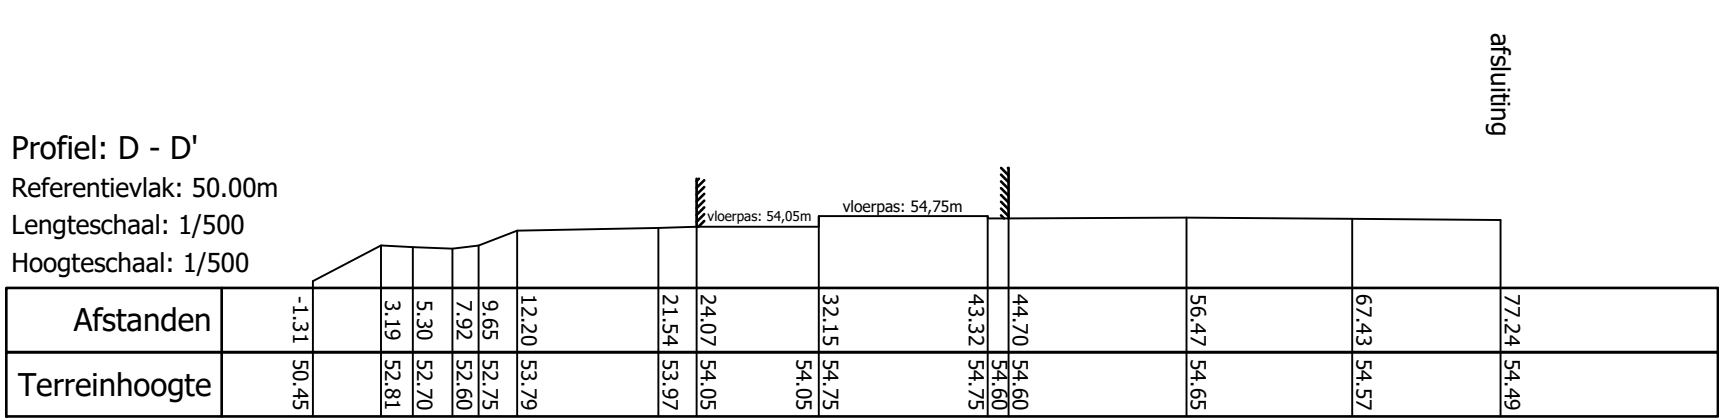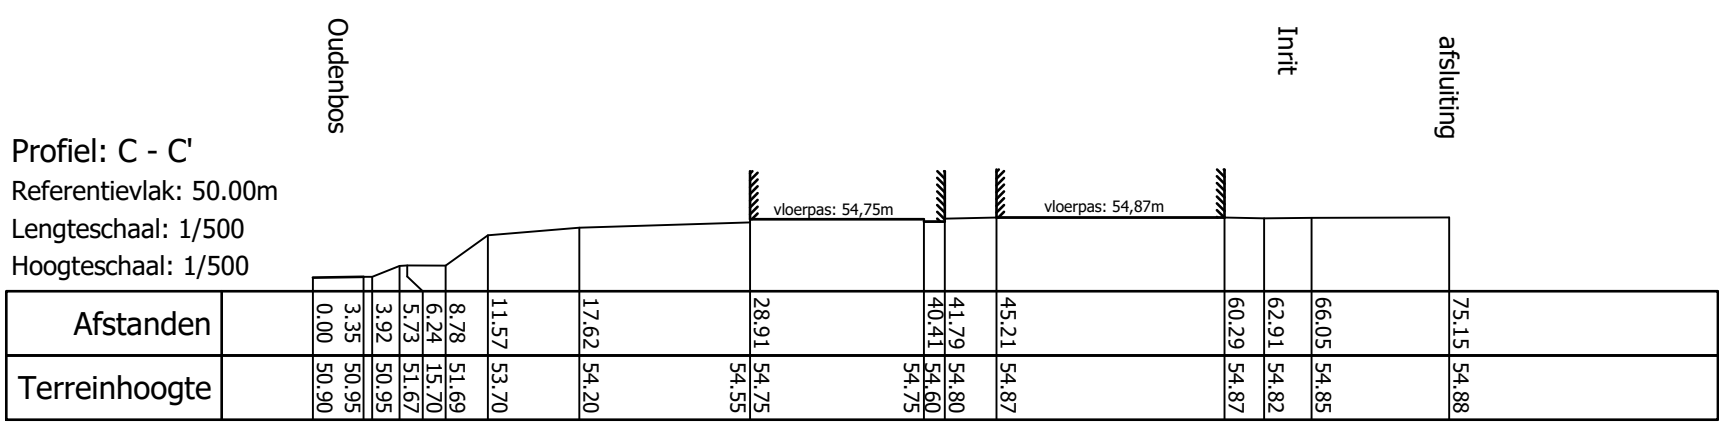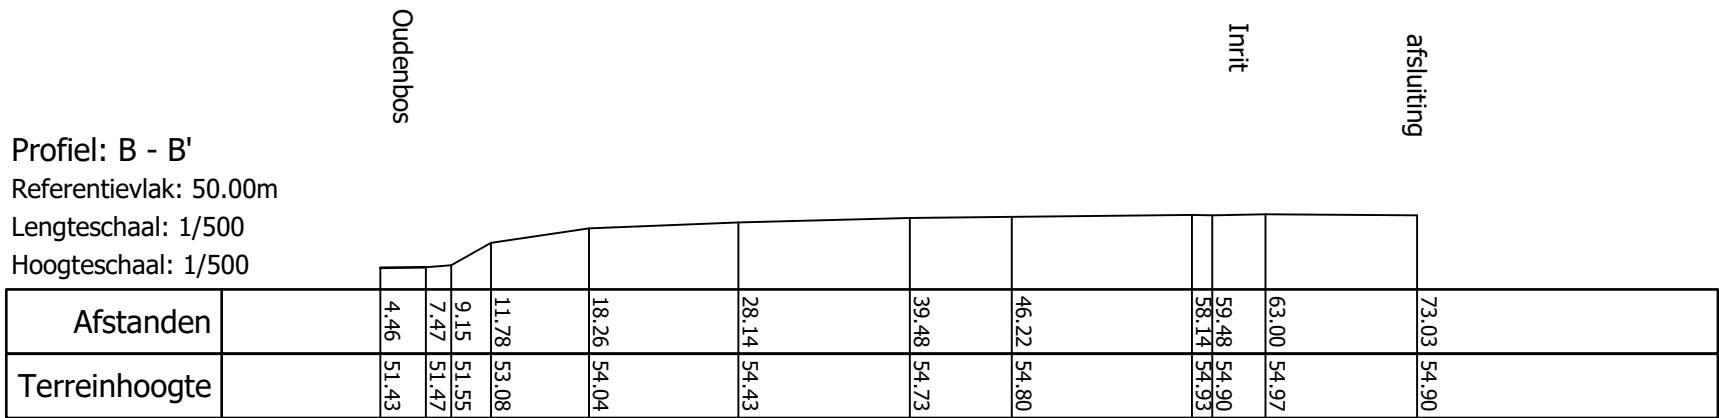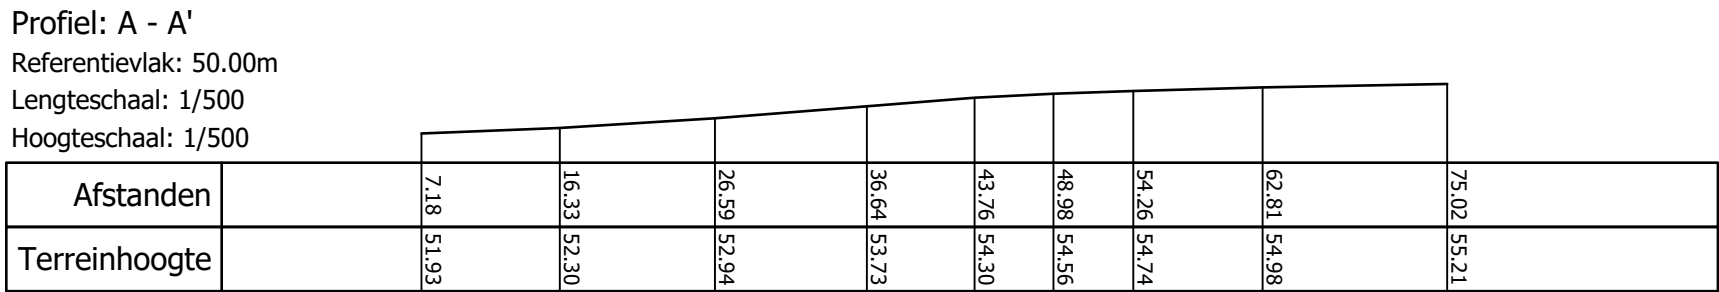


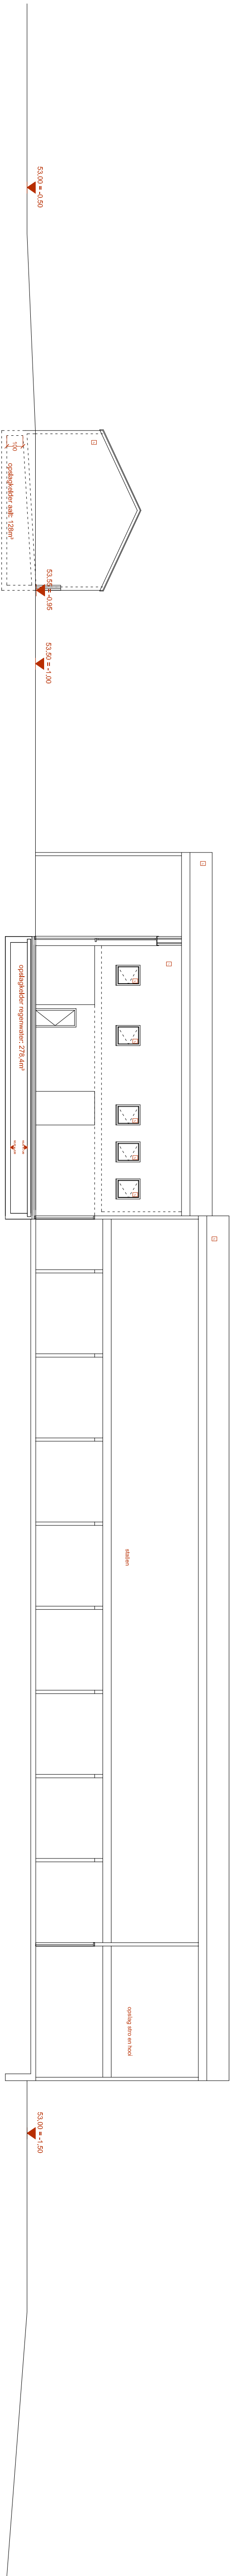


PAARDENFOKKERIJ MET WOONST - STAL AEGROSCHOT

Oudenbos 181
3202 Rillaar (Aarschot)
kadastraal: 24092F0224/00G000 en 24092F0224/00K000
aanvrager: Aegroschot nv, Houwaartstraat 416, 3270 Scherpenheuvel
architect: LTA bv, Doornbosstraat 8, 3500 Hasselt

TERREINSNEDE NIEUWE TOESTAND

PLAN A0 - schaal 1/200
Dossier aanvraag omgevingsvergunning
25-05-2026

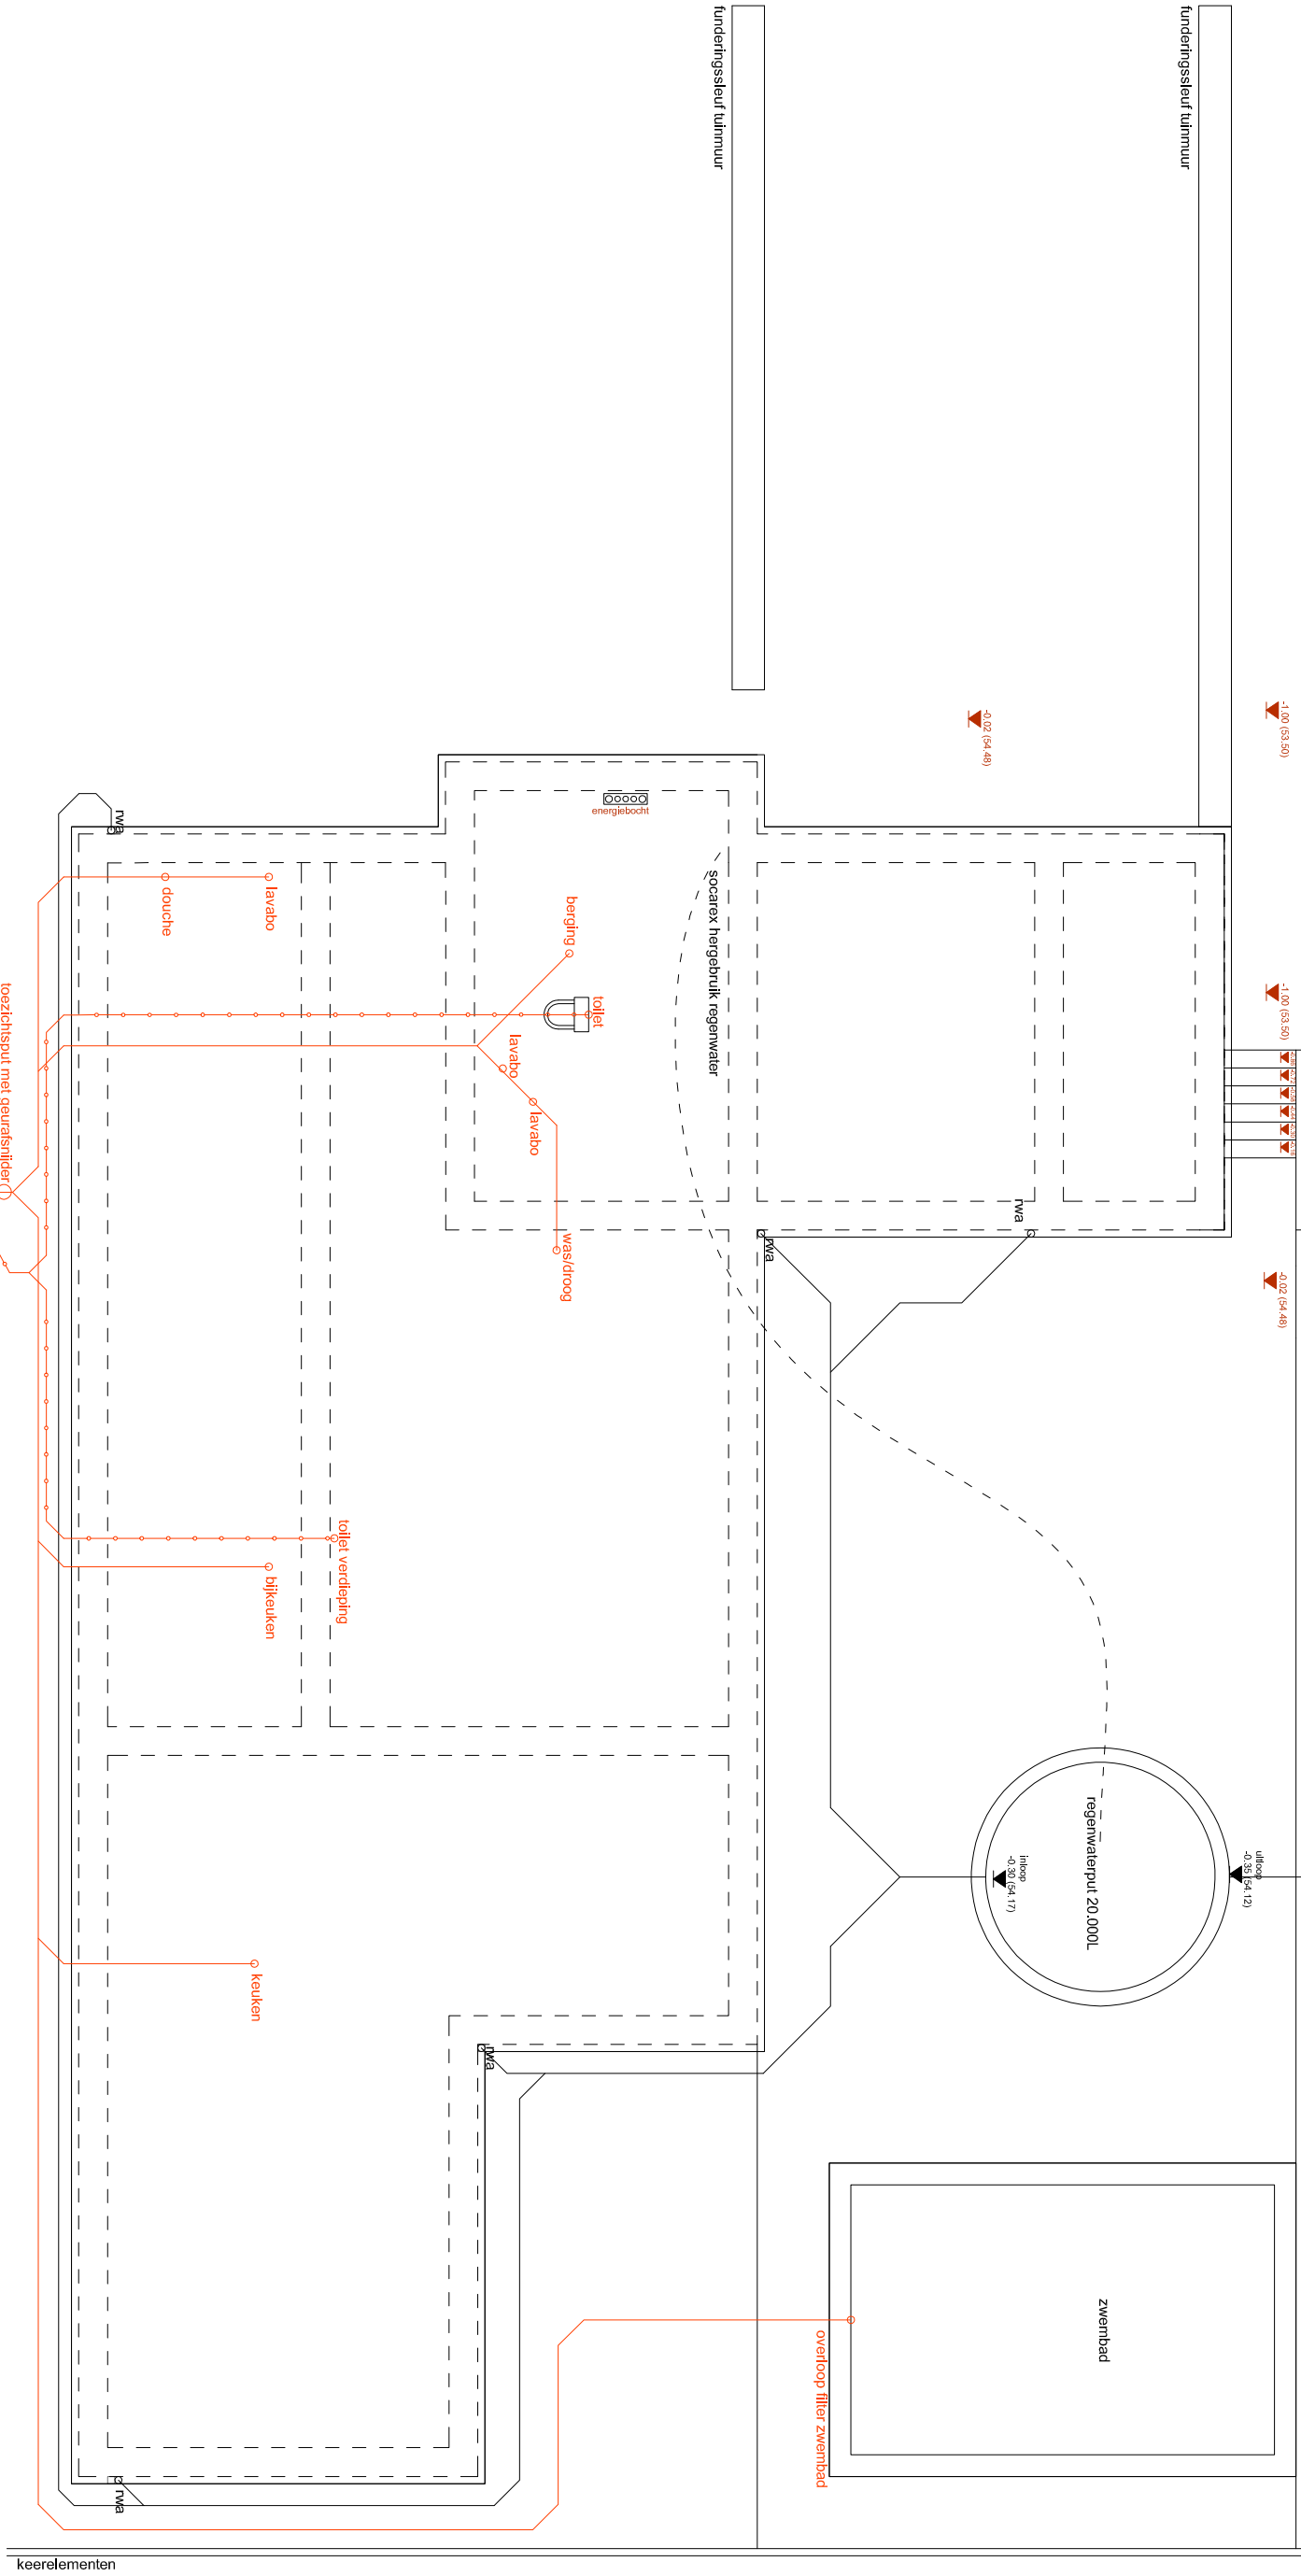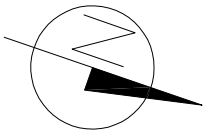


PAARDENFOKKERIJ MET WOONST - STAL AEGROSCHOT

Oudenbos 181
3202 Rillaar (Aarschot)
kadastraal: 24092F0224/00G000 en 24092F0224/00K000
aanvrager: Aegroschot nv, Houwaartstraat 416, 3270 Scherpenheuvel
architect: LTA bv, Doornbosstraat 8, 3500 Hasselt

GRONDPLAN FUNDERING EN RIOLERING

PLAN A3 - schaal 1/100
Dossier aanvraag omgevingsvergunning
25-05-2026

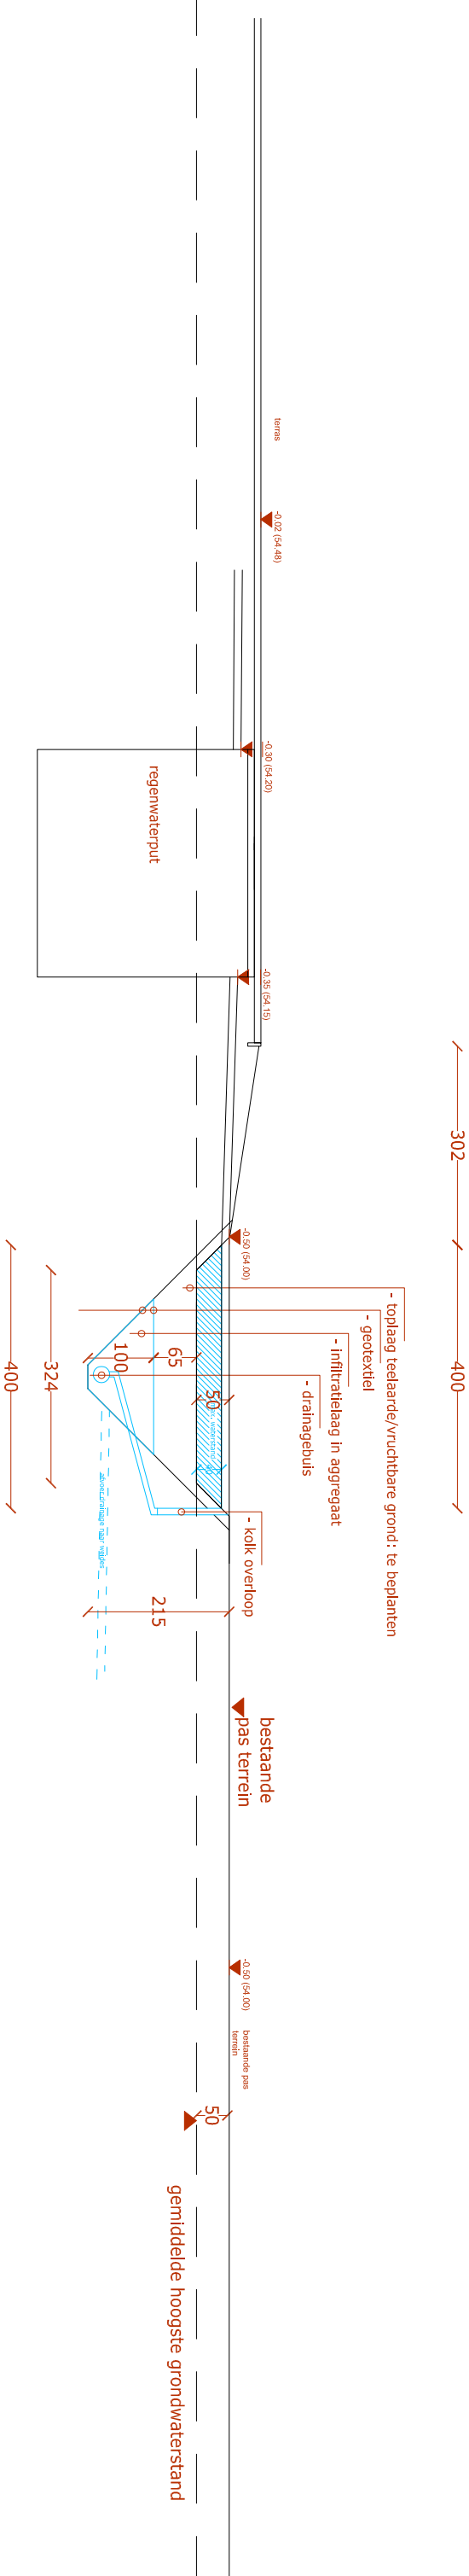


PAARDENFOKKERIJ MET WOONST - STAL AEGROSCHOT

Oudenbos 181
3202 Rillaar (Aarschot)
kadastraal: 24092F0224/00G000 en 24092F0224/00K000
aanvrager: Aegroschot nv, Houwaartstraat 416, 3270 Scherpenheuvel
architect: LTA bv, Doornebosstraat 8, 3500 Hasselt

PRINCIPESENEDE WADI WONING

PLAN A3 - schaal 1/100
Dossier aanvraag omgevingsvergunning
25-05-2026

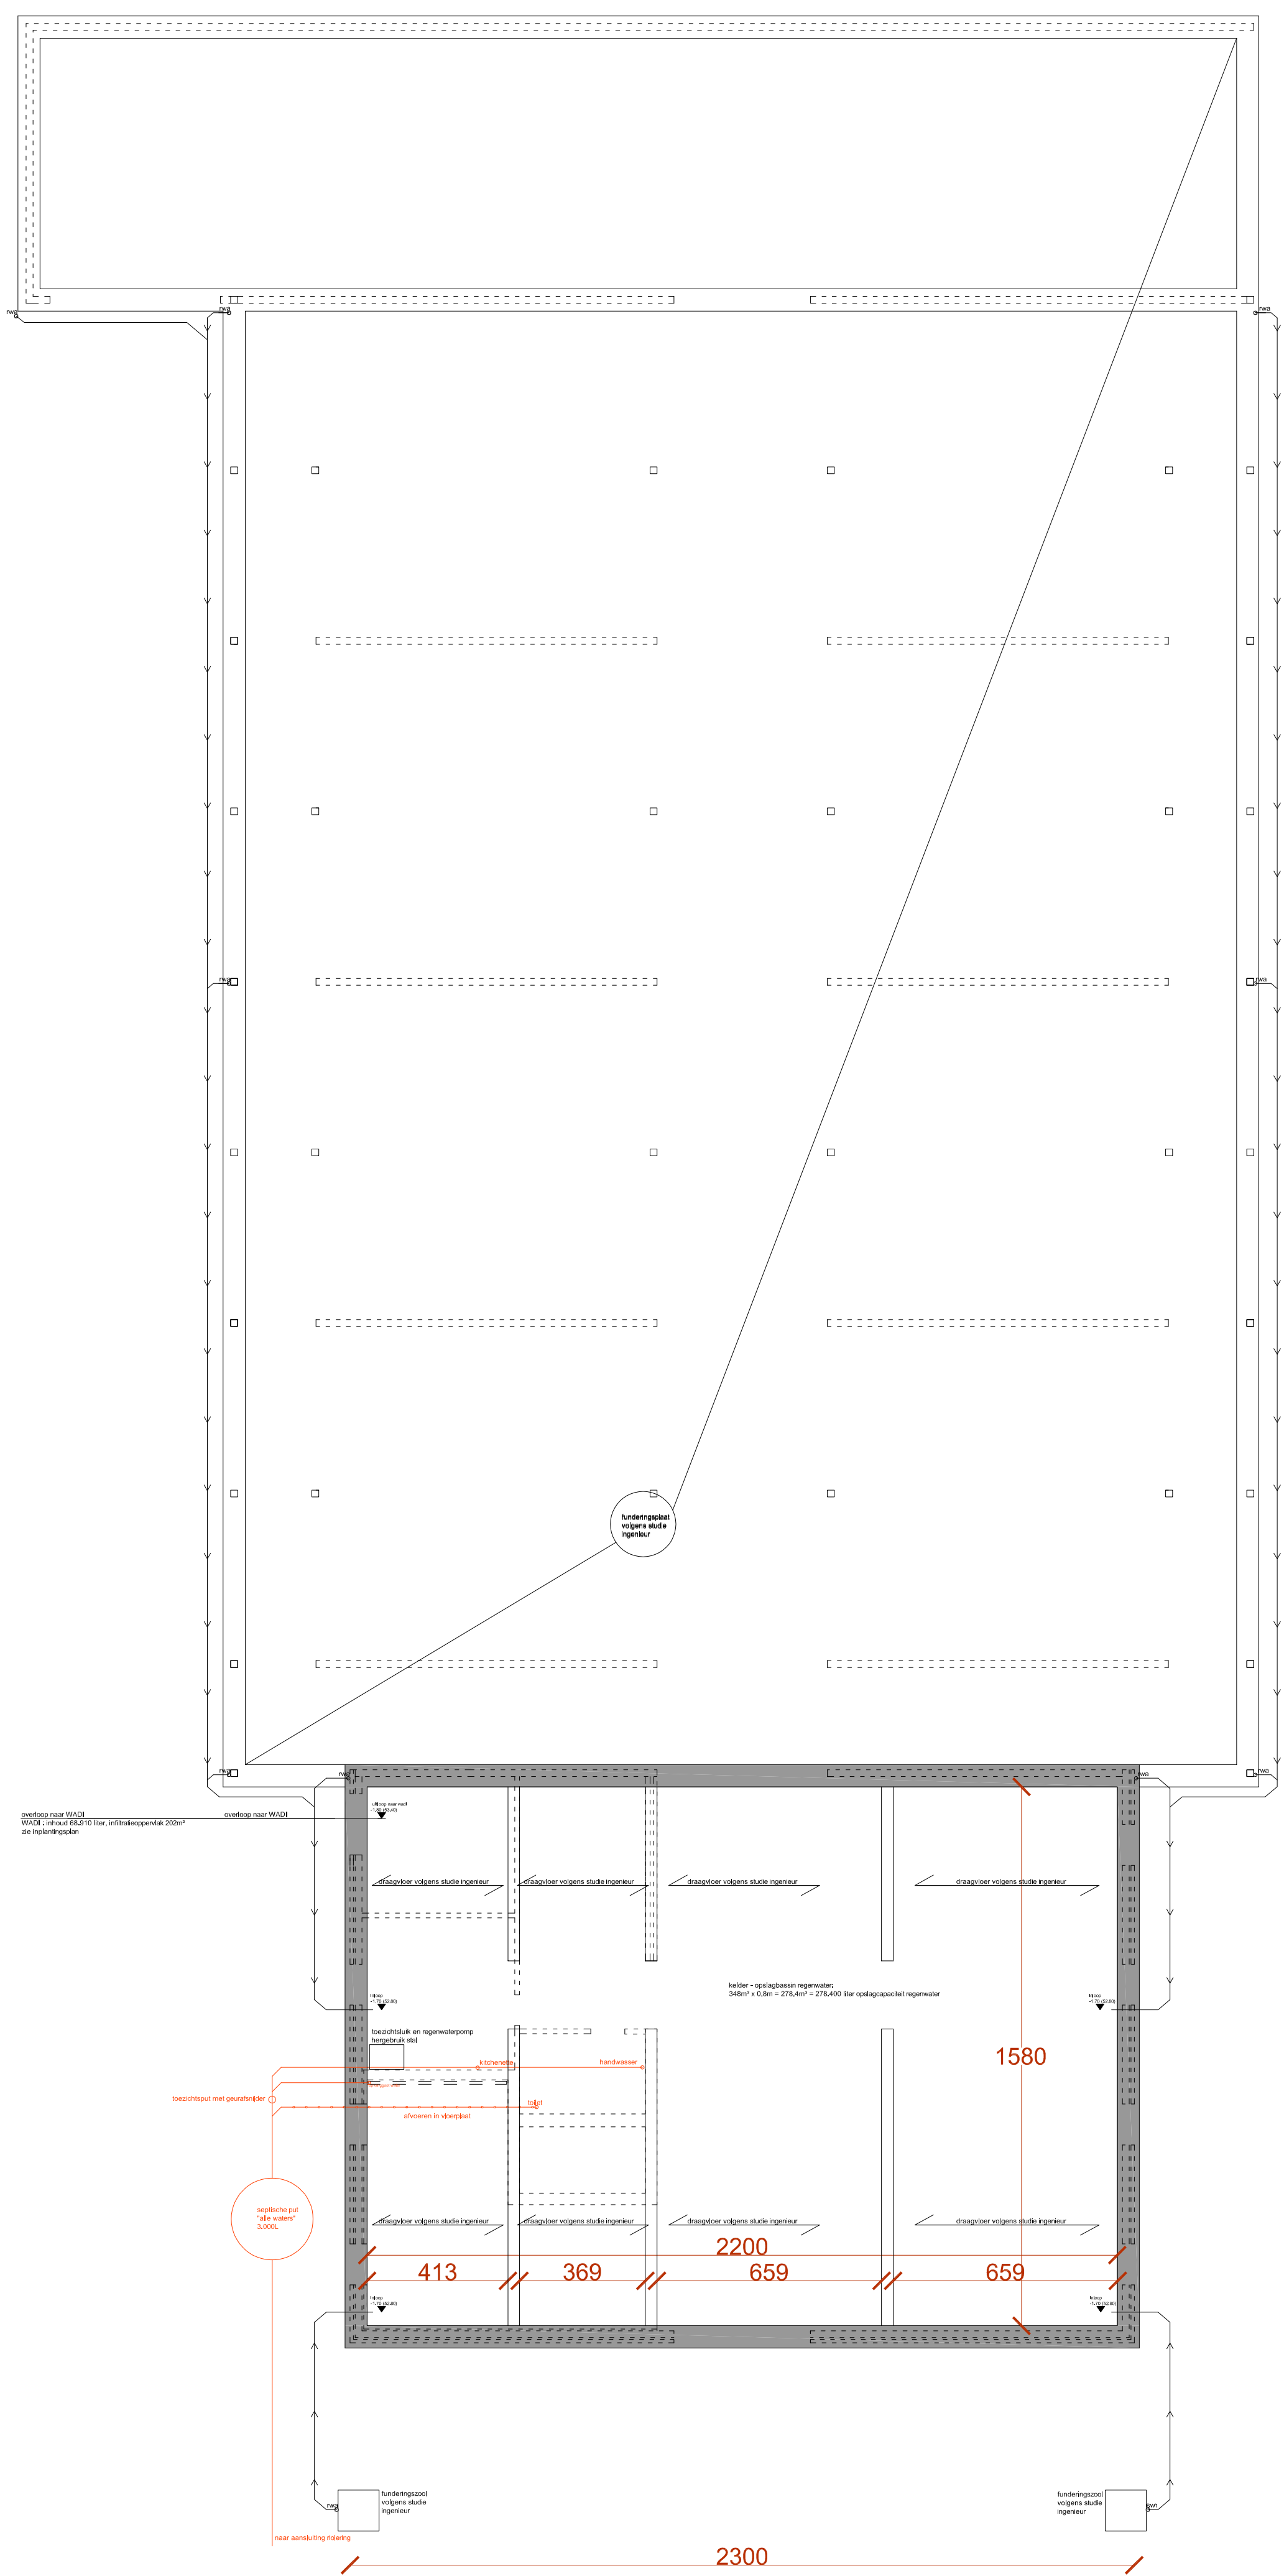


PAARDENFOKKERIJ MET WOONST - STAL AEGROSCHOT

Oudenbos 181
3202 Rillaar (Aarschot)
kadastraal: 24092F0224/00G000 en 24092F0224/00K000
aanvrager: Aegroschot nv, Houwaartstraat 416, 3270 Scherpenheuvel
architect: LTA bv, Doornebosstraat 8, 3500 Hasselt

FUNDERING EN RIOLERING STALGEBOUW

PLAN A2 - schaal 1/100
Dossier aanvraag omgevingsvergunning
25-05-2026

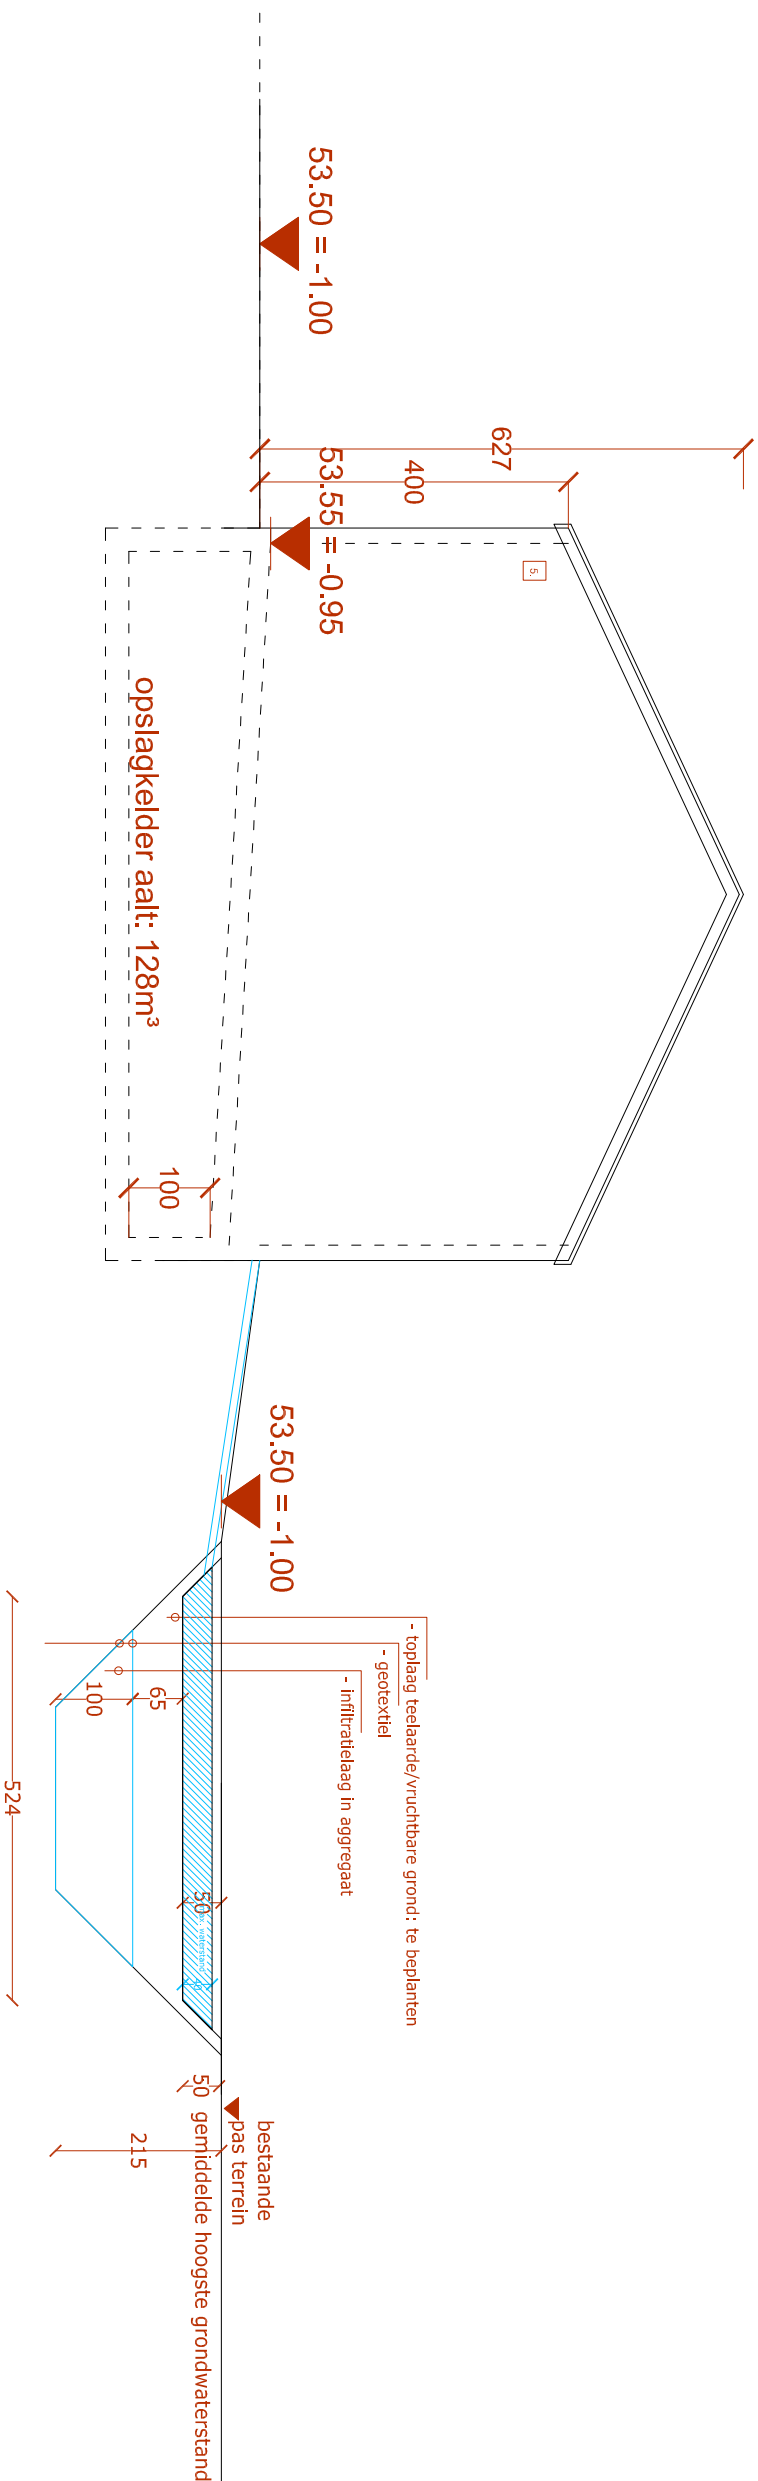

PAARDENFOKKERIJ MET WOONST - STAL AEGROSCHOT

Oudembos 181
3202 Rillaar (Aarschot)
kadastraal: 24092F0224/00G000 en 24092F0224/00K000
aanvrager: Aegroschot nv, Houwaartstraat 416, 3270 Scherpenheuvel
architect: LTA bv, Doornebosstraat 8, 3500 Hasselt

PRINCIPESNEDE WADI MESTOPSLAG

PLAN A3 - schaal 1/100
Dossier aanvraag omgevingsvergunning
25-05-2026

