

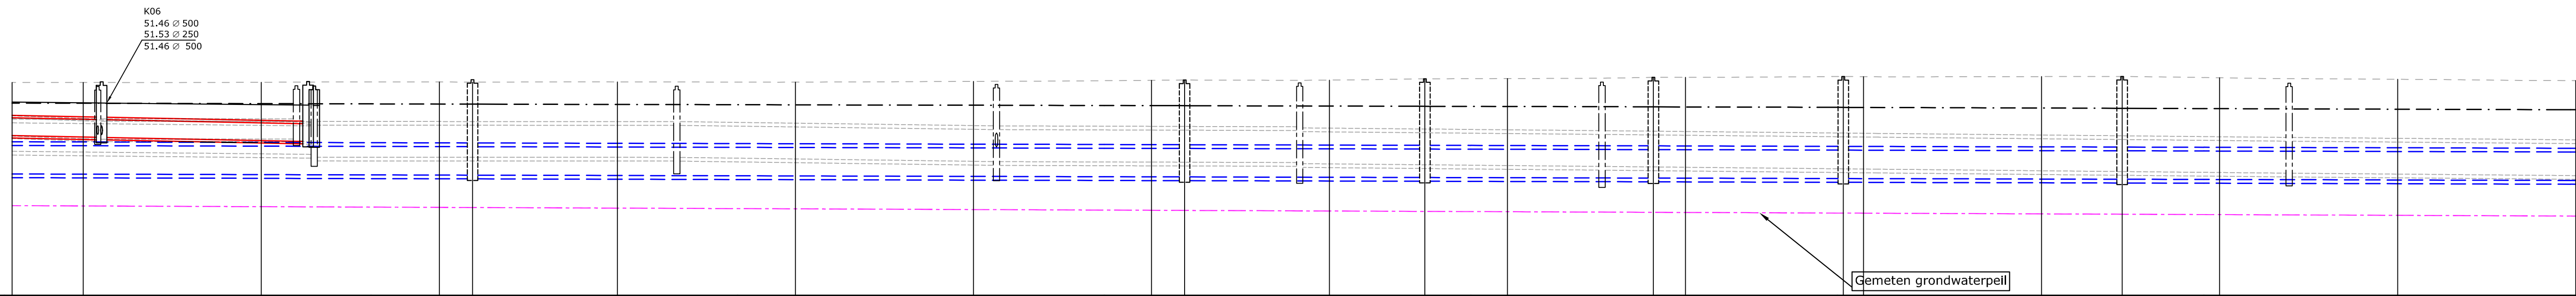
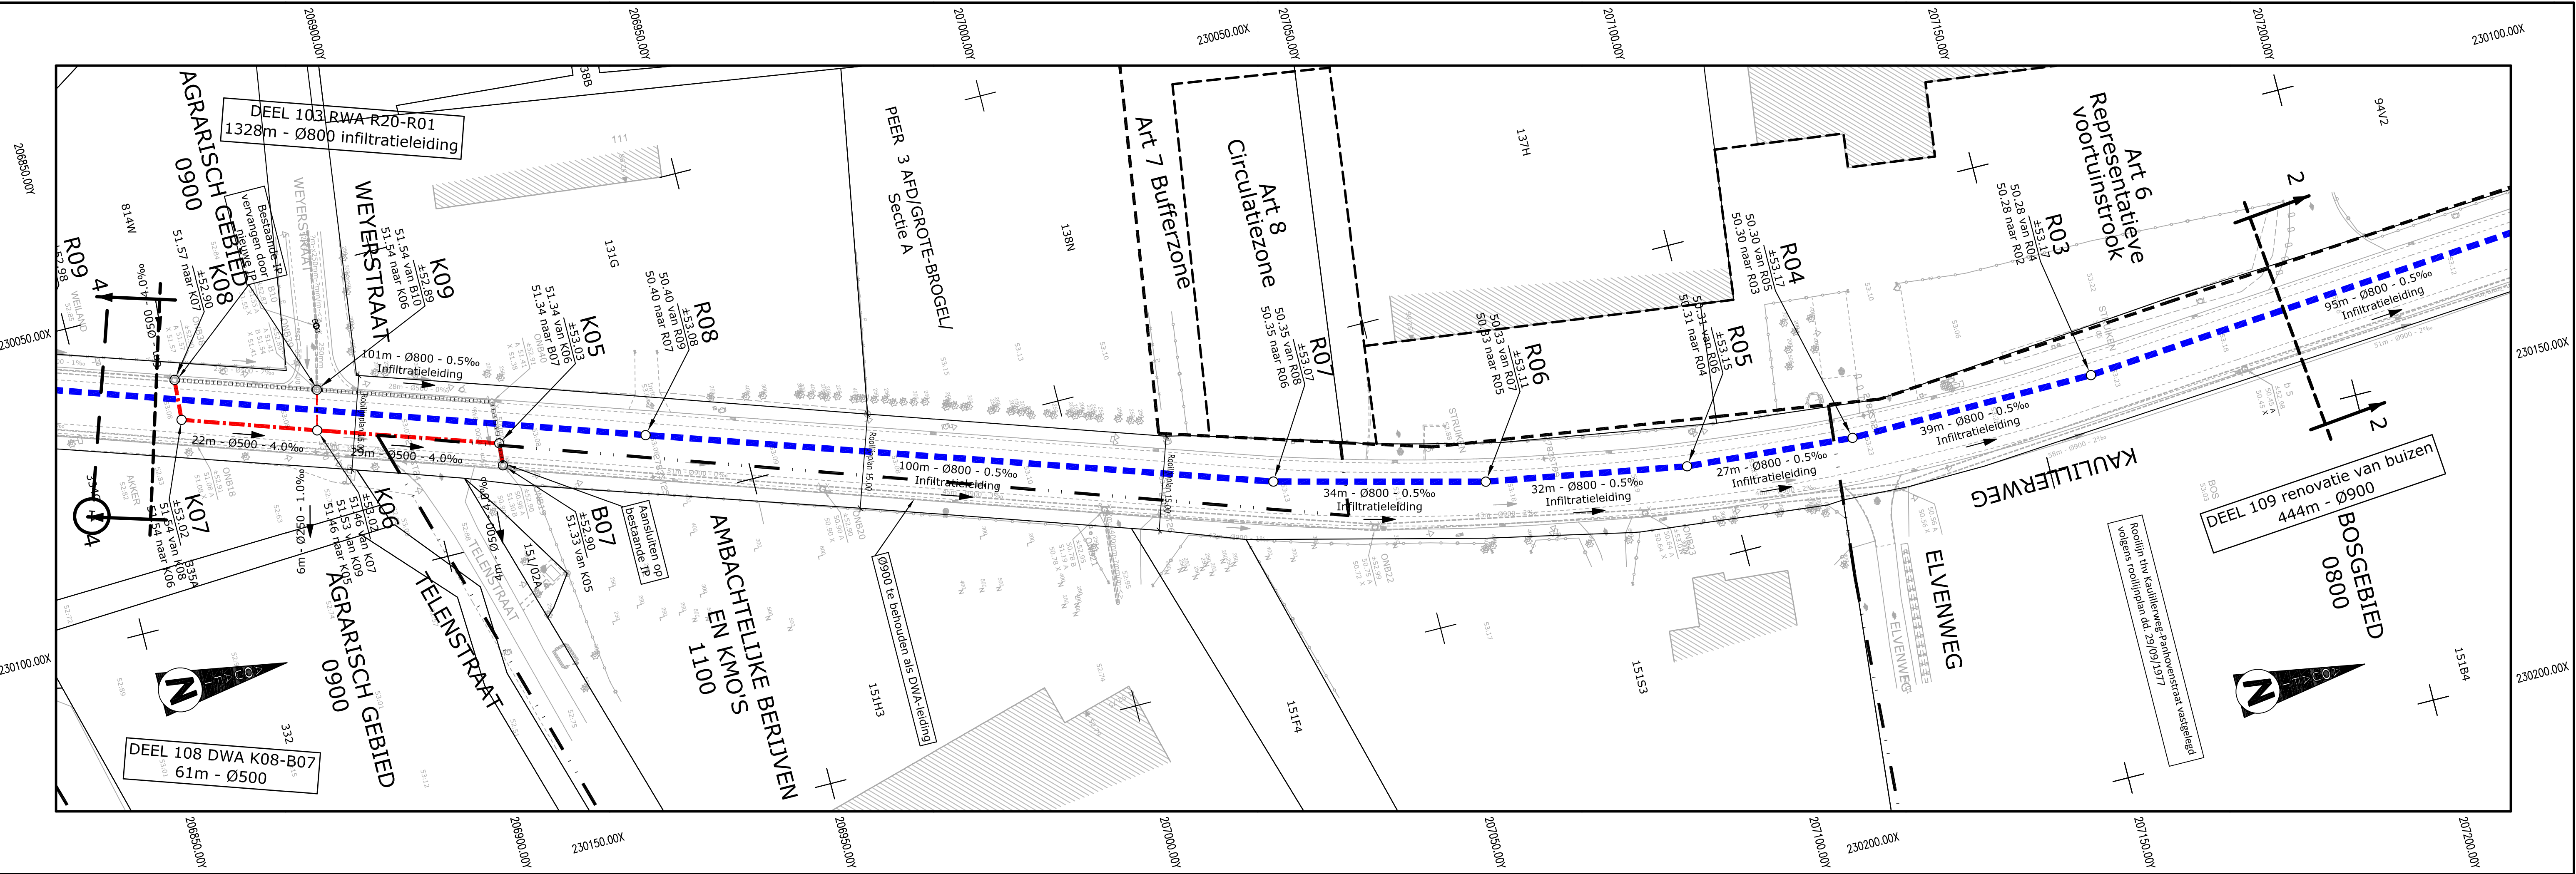
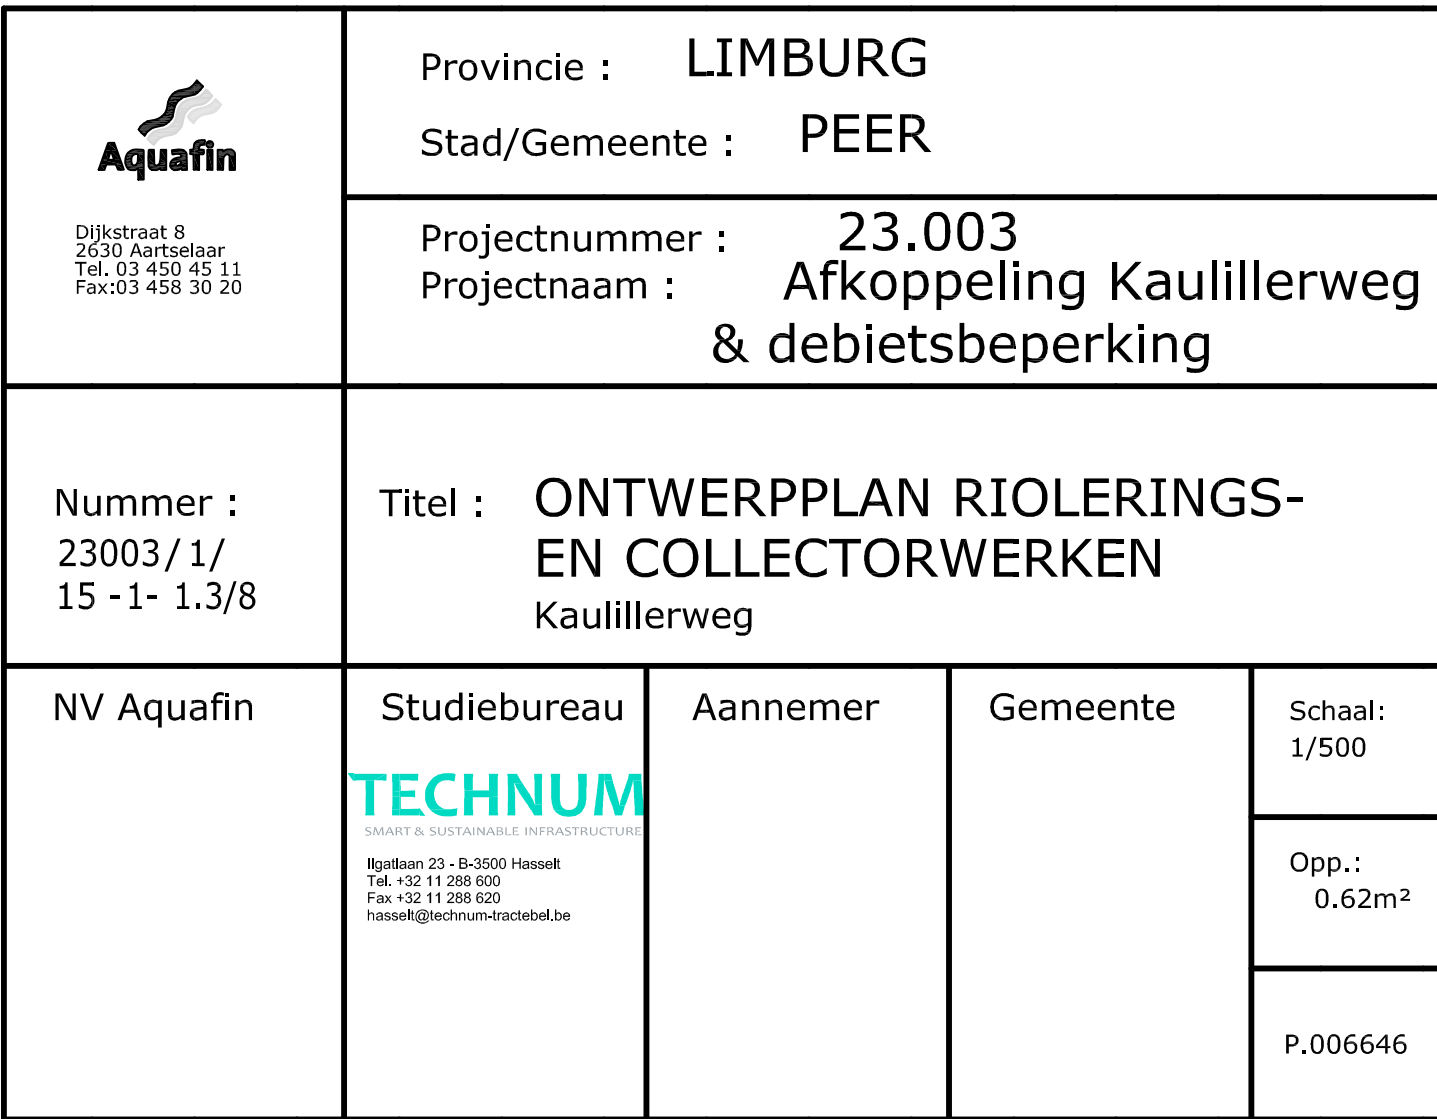


Riolering Panhovenstraat -
Kaulillerweg
Vergelijkingsvlak
47.00m T.A.W.

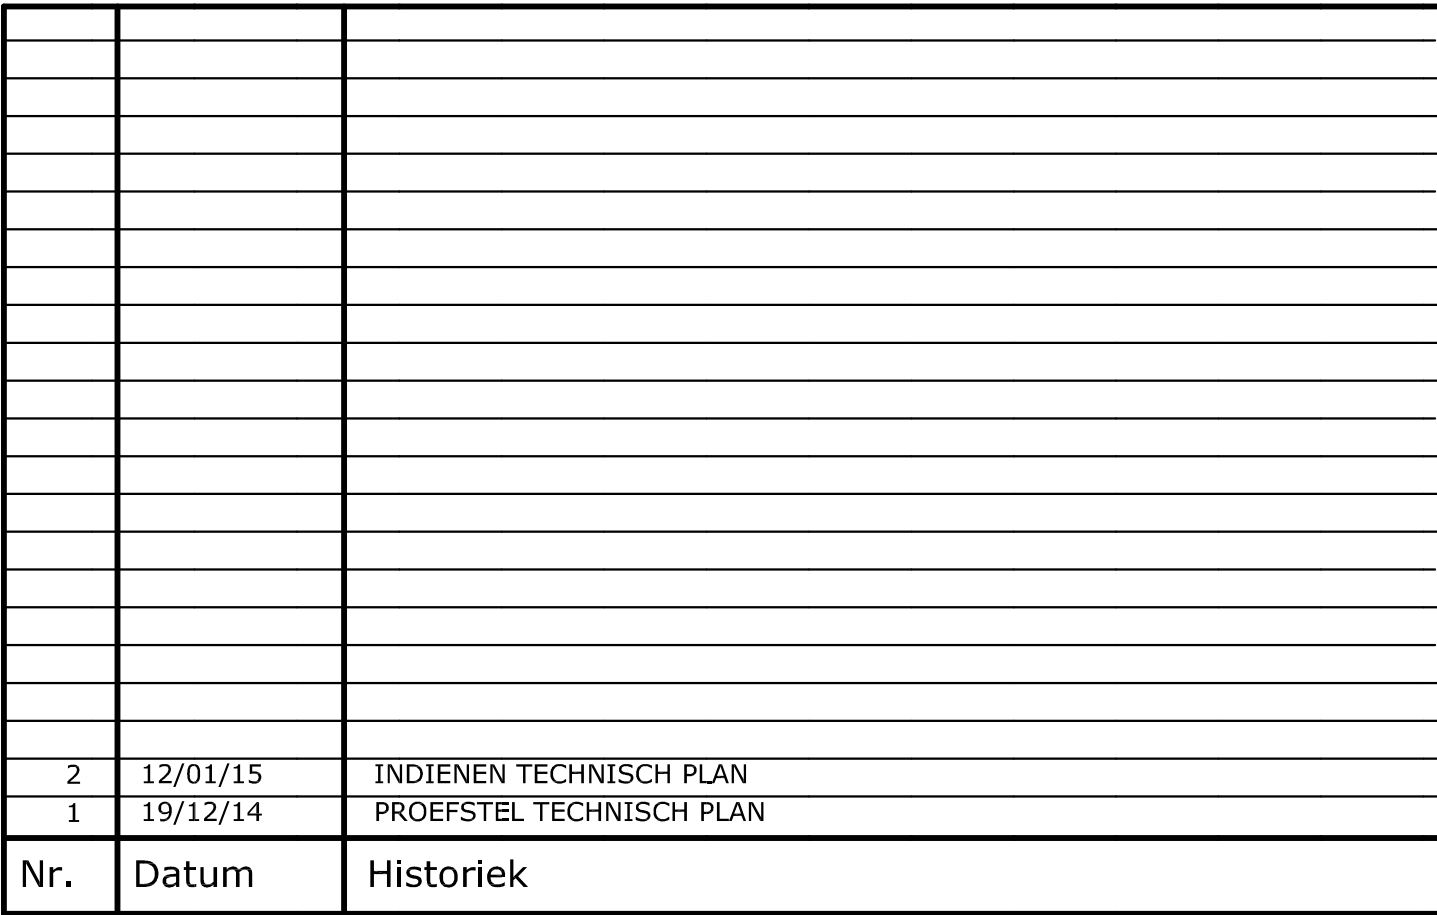

Profielnummer																															
Tussenafstand																															
Samengestelde afstand																															
Bestaand maaiveld																															
RWA	Tussenafstand	101m		R08			100m			R07		34m		R06		32m		R05		27m		R04		39m		R03			95m		
	Helling en Ø	Ø800 - 0.5‰ infiltratieleiding					Ø800 - 0.5‰ infiltratieleiding					Ø800 - 0.5‰ infiltratieleiding				Ø800 - 0.5‰ infiltratieleiding				Ø800 - 0.5‰ infiltratieleiding				Ø800 - 0.5‰ infiltratieleiding							
	Bodemhoogte	52.44		52.39			52.35			52.33		52.33		52.32		52.32		52.31		52.31		52.30		52.28		52.27			52.28		
	Max. hydraul. peil	52.44		52.39			52.35			52.33		52.33		52.32		52.32		52.31		52.31		52.30		52.28		52.27			52.28		
	Legkarakteristieken	z+z+z					z+z+z					z+z+z				z+z+z				z+z+z				z+z+z							
DWA	Tussenafstand	22m		K06		29m		K05		4m		B07																			
	Helling en Ø	Ø500 - 4.0‰				Ø500 - 4.0‰		Ø500		4.0‰																					
	Bodemhoogte	52.47		52.43		52.43		52.37		51.34																					
	Max. hydraul. peil	52.47		52.43		52.43		52.37		51.34																					
	Legkarakteristieken	zC+z+z				zC+z+z		zC+z+z																							

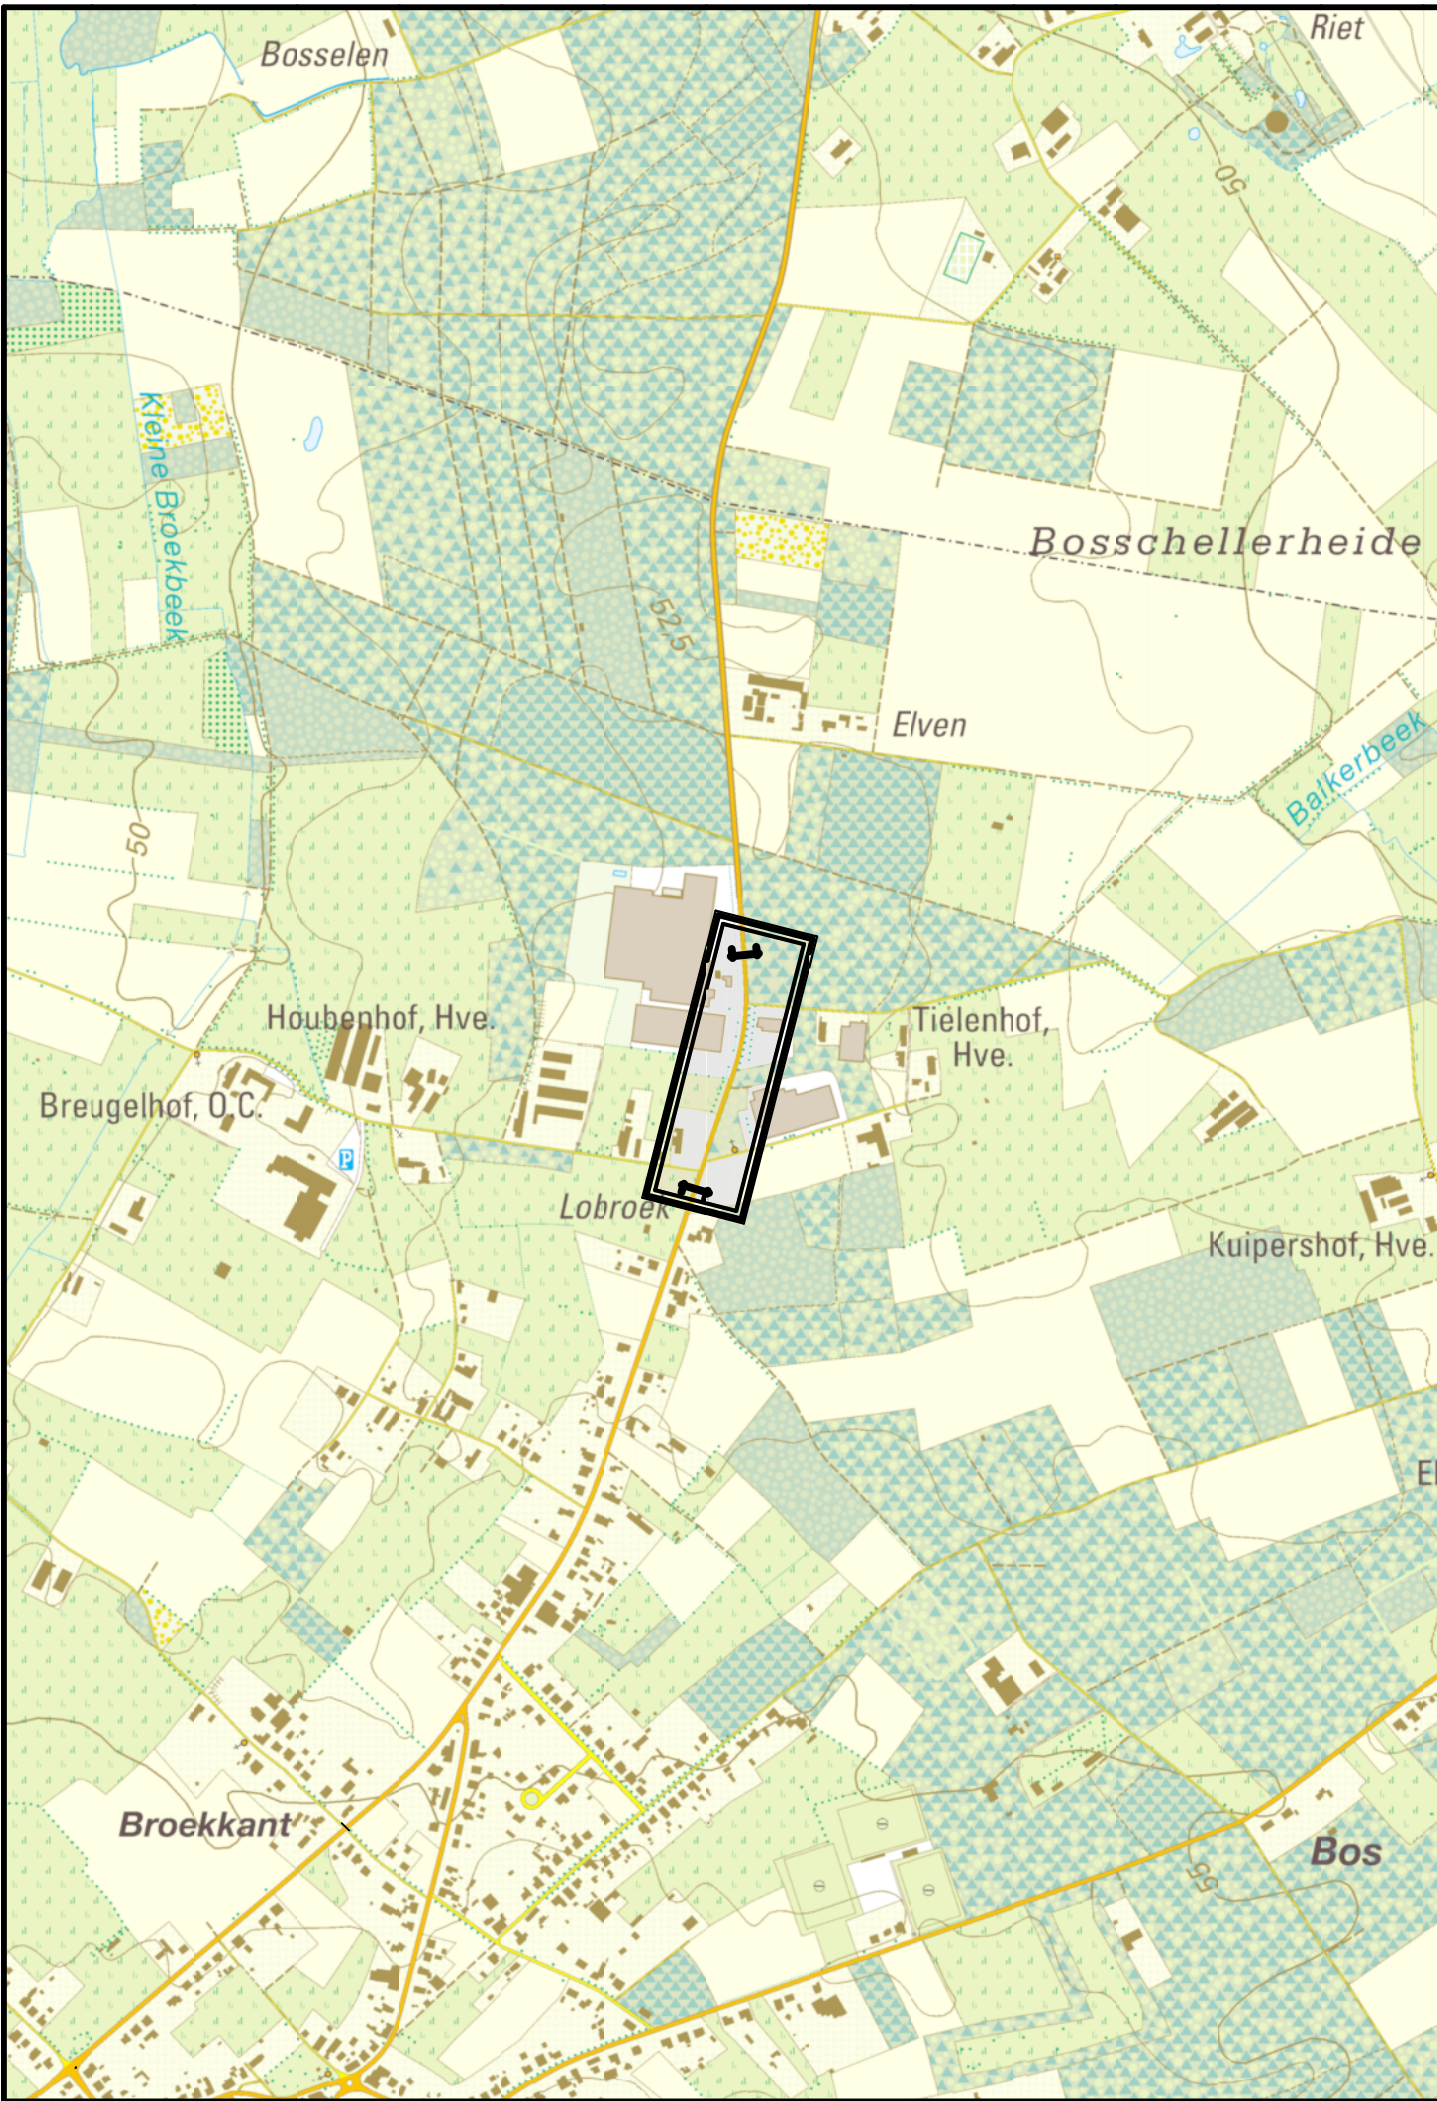

K:\IN\PROJECTS\p006646 AQF BOCHOLT 23.003 KAULLERWEG\CAD\F1\DWG\PLT\AQ001031.dwg, AQ001031, 12/01/2015 16:11:28, AH302