


Riolering Panhovenstraat -
Kaulillerweg
Vergelijkingsvlak
46.00m T.A.W.

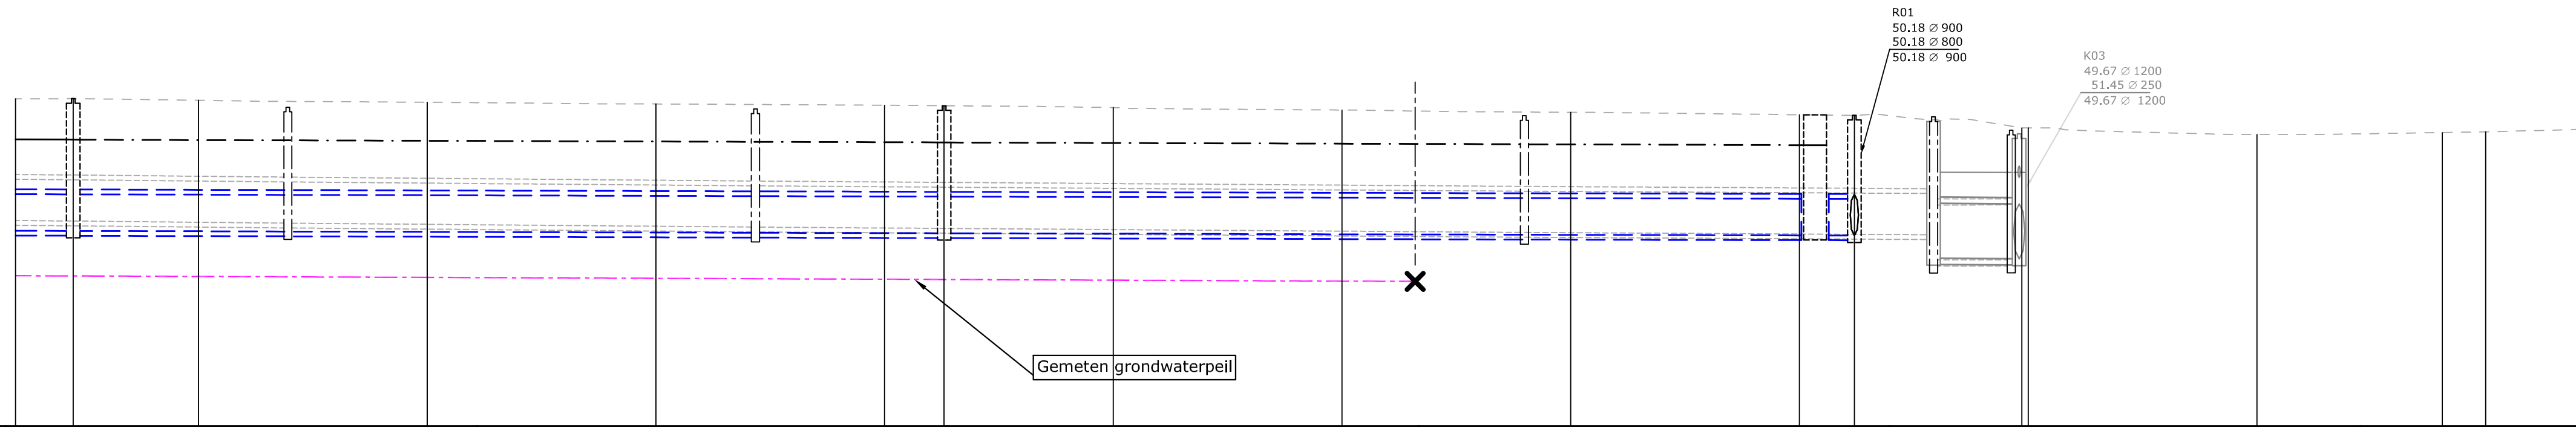

Profielnummer																		
Tussenafstand																		
Samengestelde afstand																		
Bestaand maaiveld																		
RWA	Tussenafstand	39m	R03				95m	R02				94m	R01				02,3m	
	Helling en Ø	Ø800 - 0.5‰ infiltratieleiding		Ø800 - 0.5‰ infiltratieleiding				Ø800 - 0.5‰ infiltratieleiding				Ø800 - 0.5‰ infiltratieleiding				Ø1200 - 1.0‰ infiltratieleiding		
	Bodemhoogte	50.30 52.36	50.28 52.27		50.23 52.22				50.18 52.15				50.18 52.15				50.18 52.15	
	Max. hydraul. peil	52.28 52.27		50.23 52.22				50.18 52.15				50.18 52.15				50.18 52.15		
	Legkarakteristieken	Z+Z+Z		Z+Z+Z				Z+Z+Z				Z+Z+Z				ZC+Z+Z		
DWA	Tussenafstand											K04		13m	K03			
	Helling en Ø													Ø1200 - 1.0‰				
	Bodemhoogte											50.25		50.20		49.07		
	Max. hydraul. peil											51.36		51.35		51.35		
	Legkarakteristieken													ZC+Z+Z				

