


Riolering Panhovenstraat -  
Kaulillerweg  
Vergelijkingsvlak  
48.00m T.A.W.

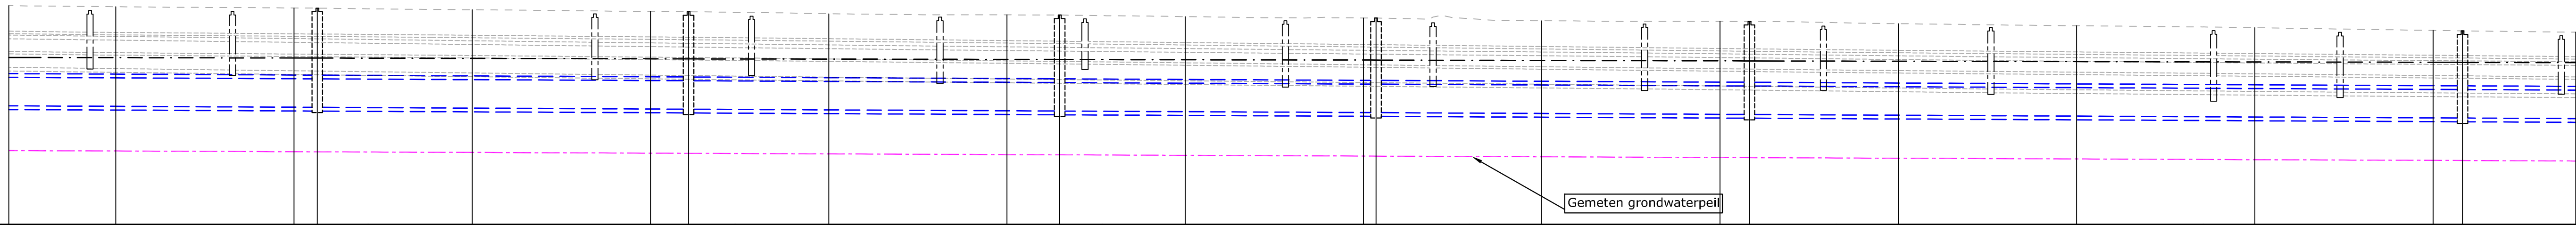

|                       |                     
|-----------------------|---------------------|--------------------------------|--|--------------------------------|--|--------------------------------|--|--------------------------------|--|--------------------------------|--|--------------------------------|--|--------------------------------|--|--------------------------------|--|--------------------------------|--|--------------------------------|--|--------------------------------|--|--------------------------------|--|-------|--|
| Profielnummer         |                     |                                
| Tussenafstand         |                     |                                
| Samengestelde afstand |                     |                                
| Bestaand maaiveld     |                     |                                
| RWA                   | Tussenafstand       | 95m                            |  | R17                            |  | 52m                            |  | R16                            |  | 52m                            |  | R15                            |  | 44m                            |  | R14                            |  | 52m                            |  | R13                            |  | 100m                           |  | R12                            |  | 100m  |  |
|                       | Helling en Ø        | Ø800 - 1.0‰ infiltratieleiding |  | Ø800 - 1.0‰ infiltratieleiding |  | Ø800 - 1.0‰ infiltratieleiding |  | Ø800 - 1.0‰ infiltratieleiding |  | Ø800 - 1.0‰ infiltratieleiding |  | Ø800 - 1.0‰ infiltratieleiding |  | Ø800 - 1.0‰ infiltratieleiding |  | Ø800 - 1.0‰ infiltratieleiding |  | Ø800 - 1.0‰ infiltratieleiding |  | Ø800 - 1.0‰ infiltratieleiding |  | Ø800 - 1.0‰ infiltratieleiding |  | Ø800 - 1.0‰ infiltratieleiding |  |       |  |
|                       | Bodemhoogte         | 52.73                          |  | 52.69                          |  | 52.67                          |  | 52.67                          |  | 52.65                          |  | 52.63                          |  | 52.63                          |  | 52.61                          |  | 52.61                          |  | 52.57                          |  | 52.57                          |  | 52.53                          |  | 52.53 |  |
|                       | Max. hydraul. peil  | 52.69                          |  | 52.69                          |  | 52.69                          |  | 52.69                          |  | 52.68                          |  | 52.68                          |  | 52.68                          |  | 52.64                          |  | 52.64                          |  | 52.59                          |  | 52.59                          |  | 52.53                          |  | 52.53 |  |
|                       | Legkarakteristieken | Z+Z+Z                          |  | Z+Z+Z                          |  | Z+Z+Z                          |  | Z+Z+Z                          |  | Z+Z+Z                          |  | Z+Z+Z                          |  | Z+Z+Z                          |  | Z+Z+Z                          |  | Z+Z+Z                          |  | Z+Z+Z                          |  | Z+Z+Z                          |  | Z+Z+Z                          |  | Z+Z+Z |  |
| DWA                   | Tussenafstand       |                                |  
|                       | Helling en Ø        |                                |  
|                       | Bodemhoogte         |                                |  
|                       | Max. hydraul. peil  |                                |  
|                       | Legkarakteristieken |                                |  

