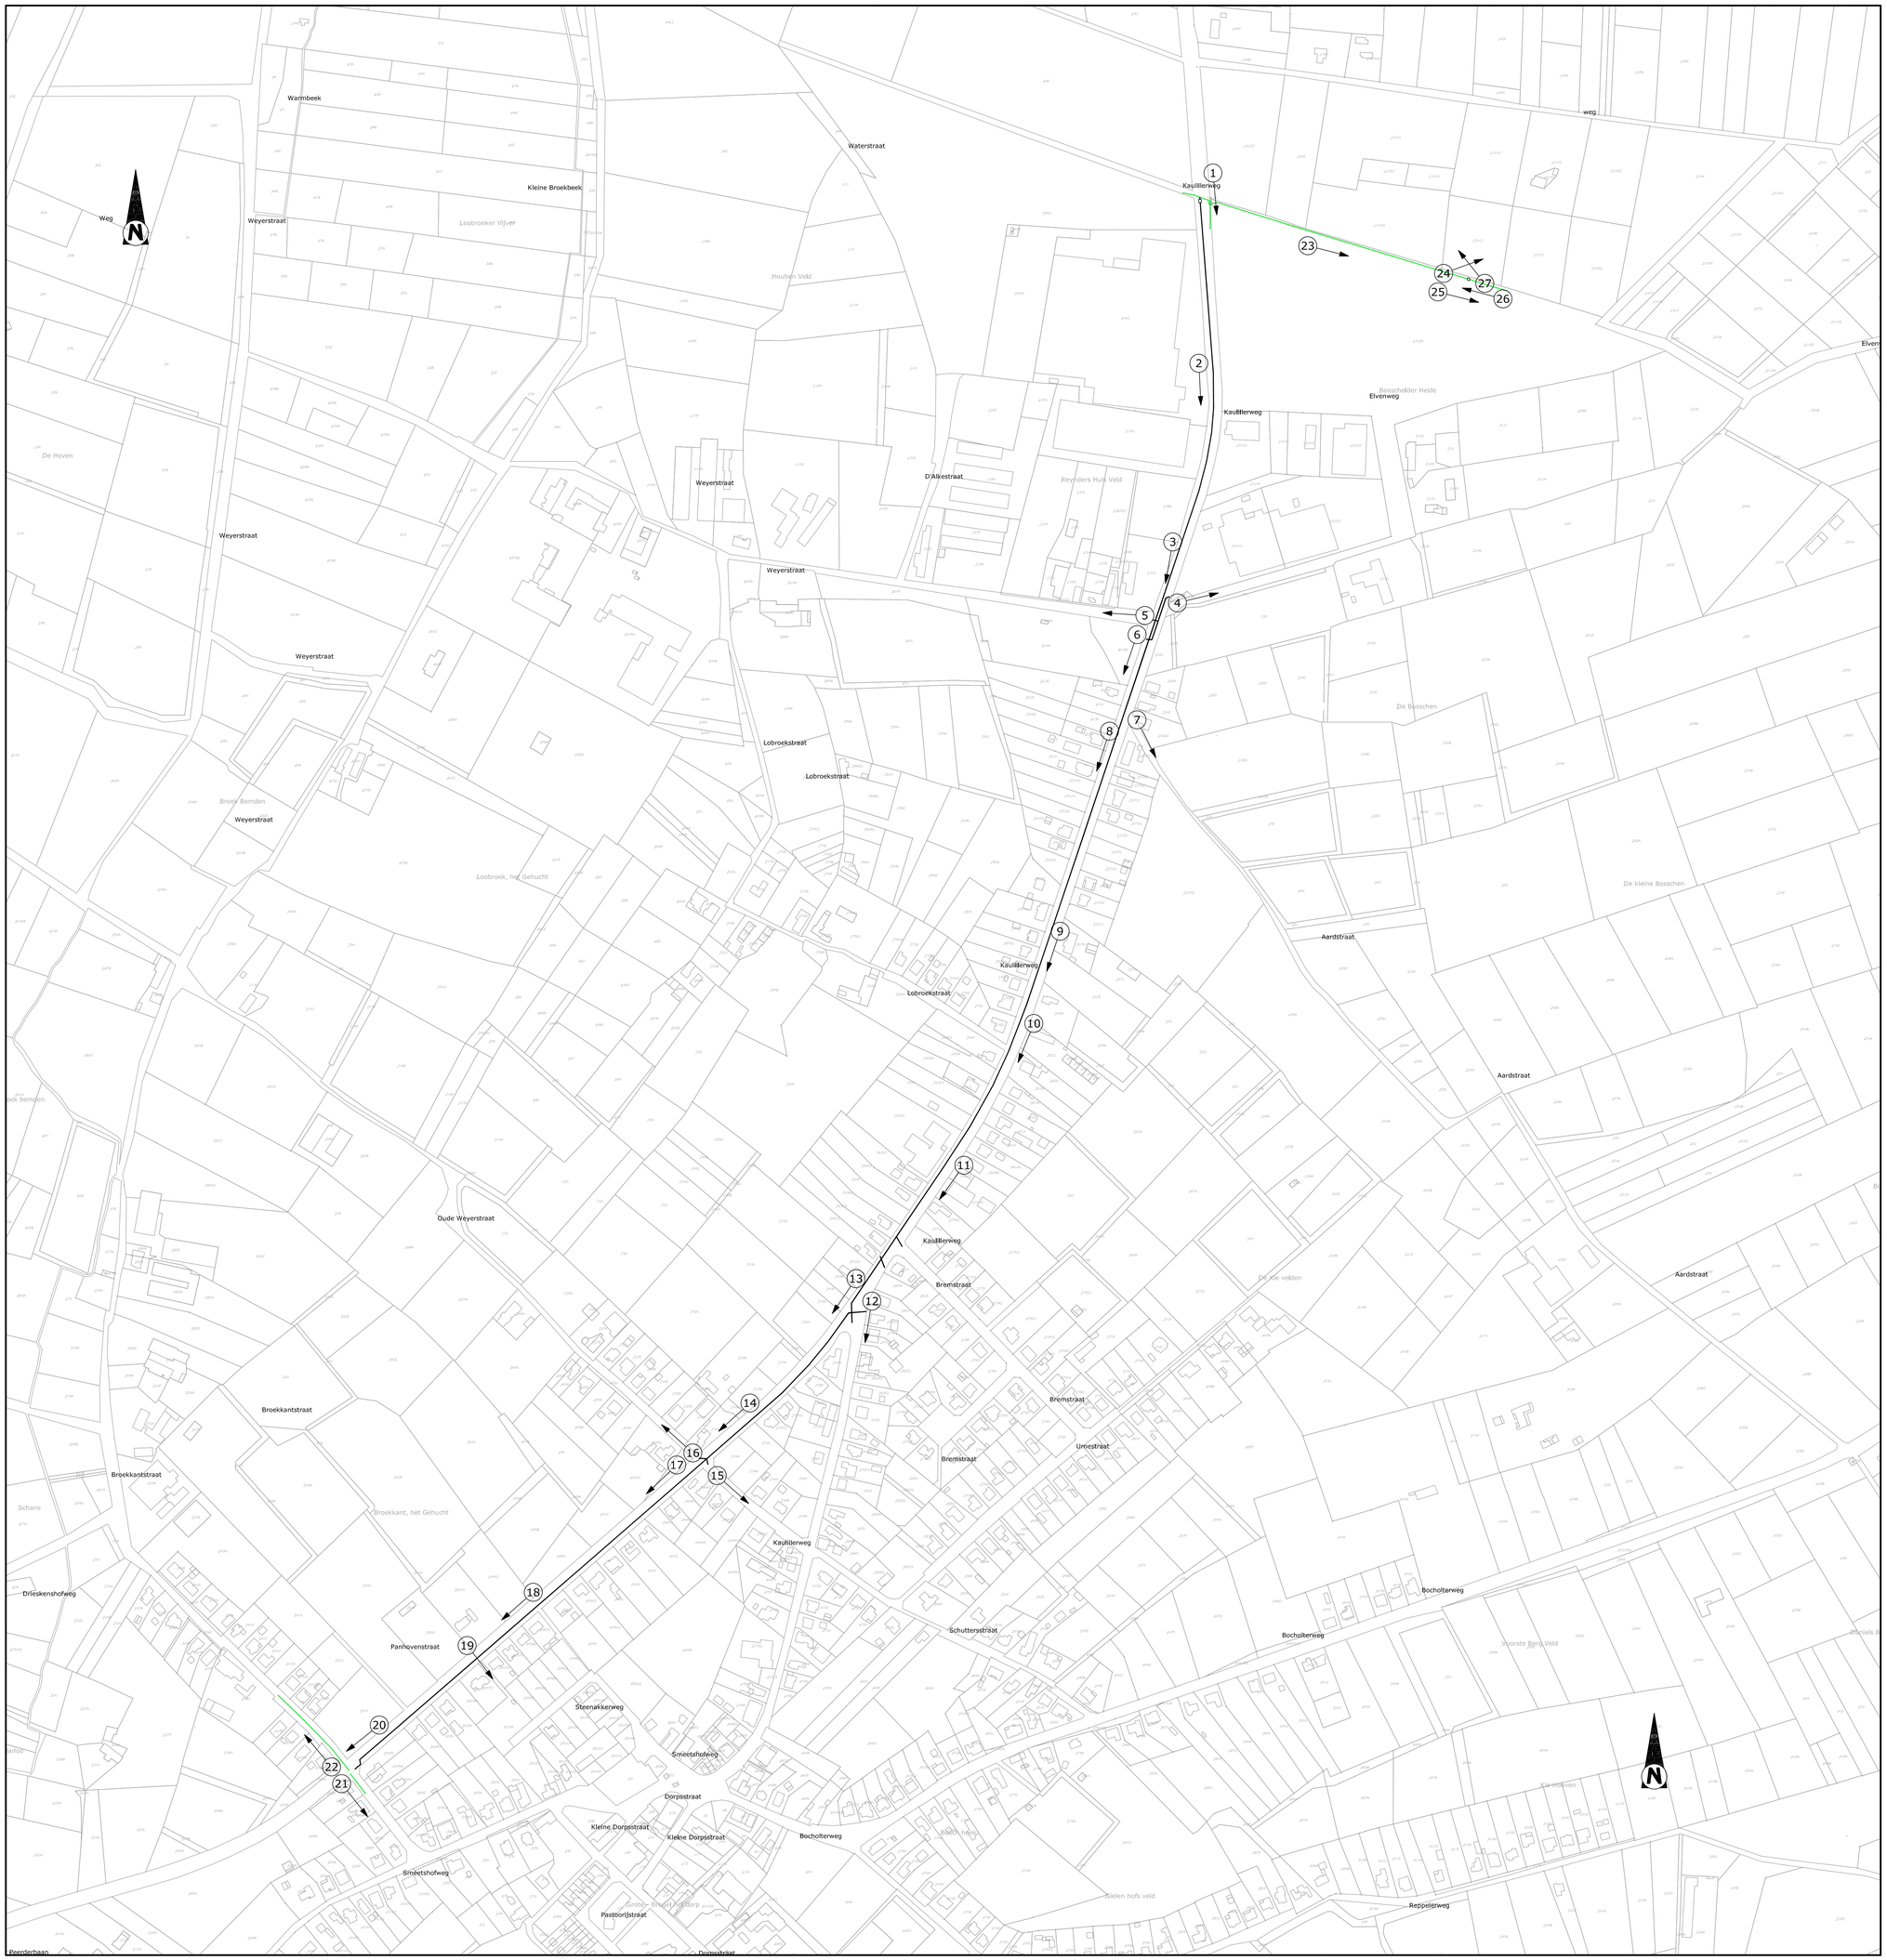

LEGENDE

- Huidig project
- Aangelegde leidingen
- Toekomstige leidingen
- 10 Opnameplaats foto

Nr.	Datum	Historiek
1	20/05/16	DEFINITIEVE AANVRAAG STEDENBOUWKUNDIGE VERGUNNING

Aquafin
Dijkstraat 8
2630 Aartselaar
Tel. 03 450 45 11
Fax:03 458 30 20

Provincie : LIMBURG

Stad/Gemeente : PEER

Projectnummer : 23.003

Projectnaam : Afkoppeling Kaulillerweg & debietsbeperking

Nummer : 23003/1/15/2- B3

Titel : SITUATIEPLAN

met aanduiding opnameplaats foto's

NV Aquafin	Studiebureau	Aannemer	Gemeente	Schaal: 1/2.500
	TRACTEBEL ENGIE Bijdiam 23 - B-3500 Hasselt Tel. +32 11 288 600 Fax +32 11 288 620 hasselt@tractebel-engie.com			Opp.: 0,94m²
				P.006646