




DWARSDOORSNEDE A-A' (SCHAAL 1/250)

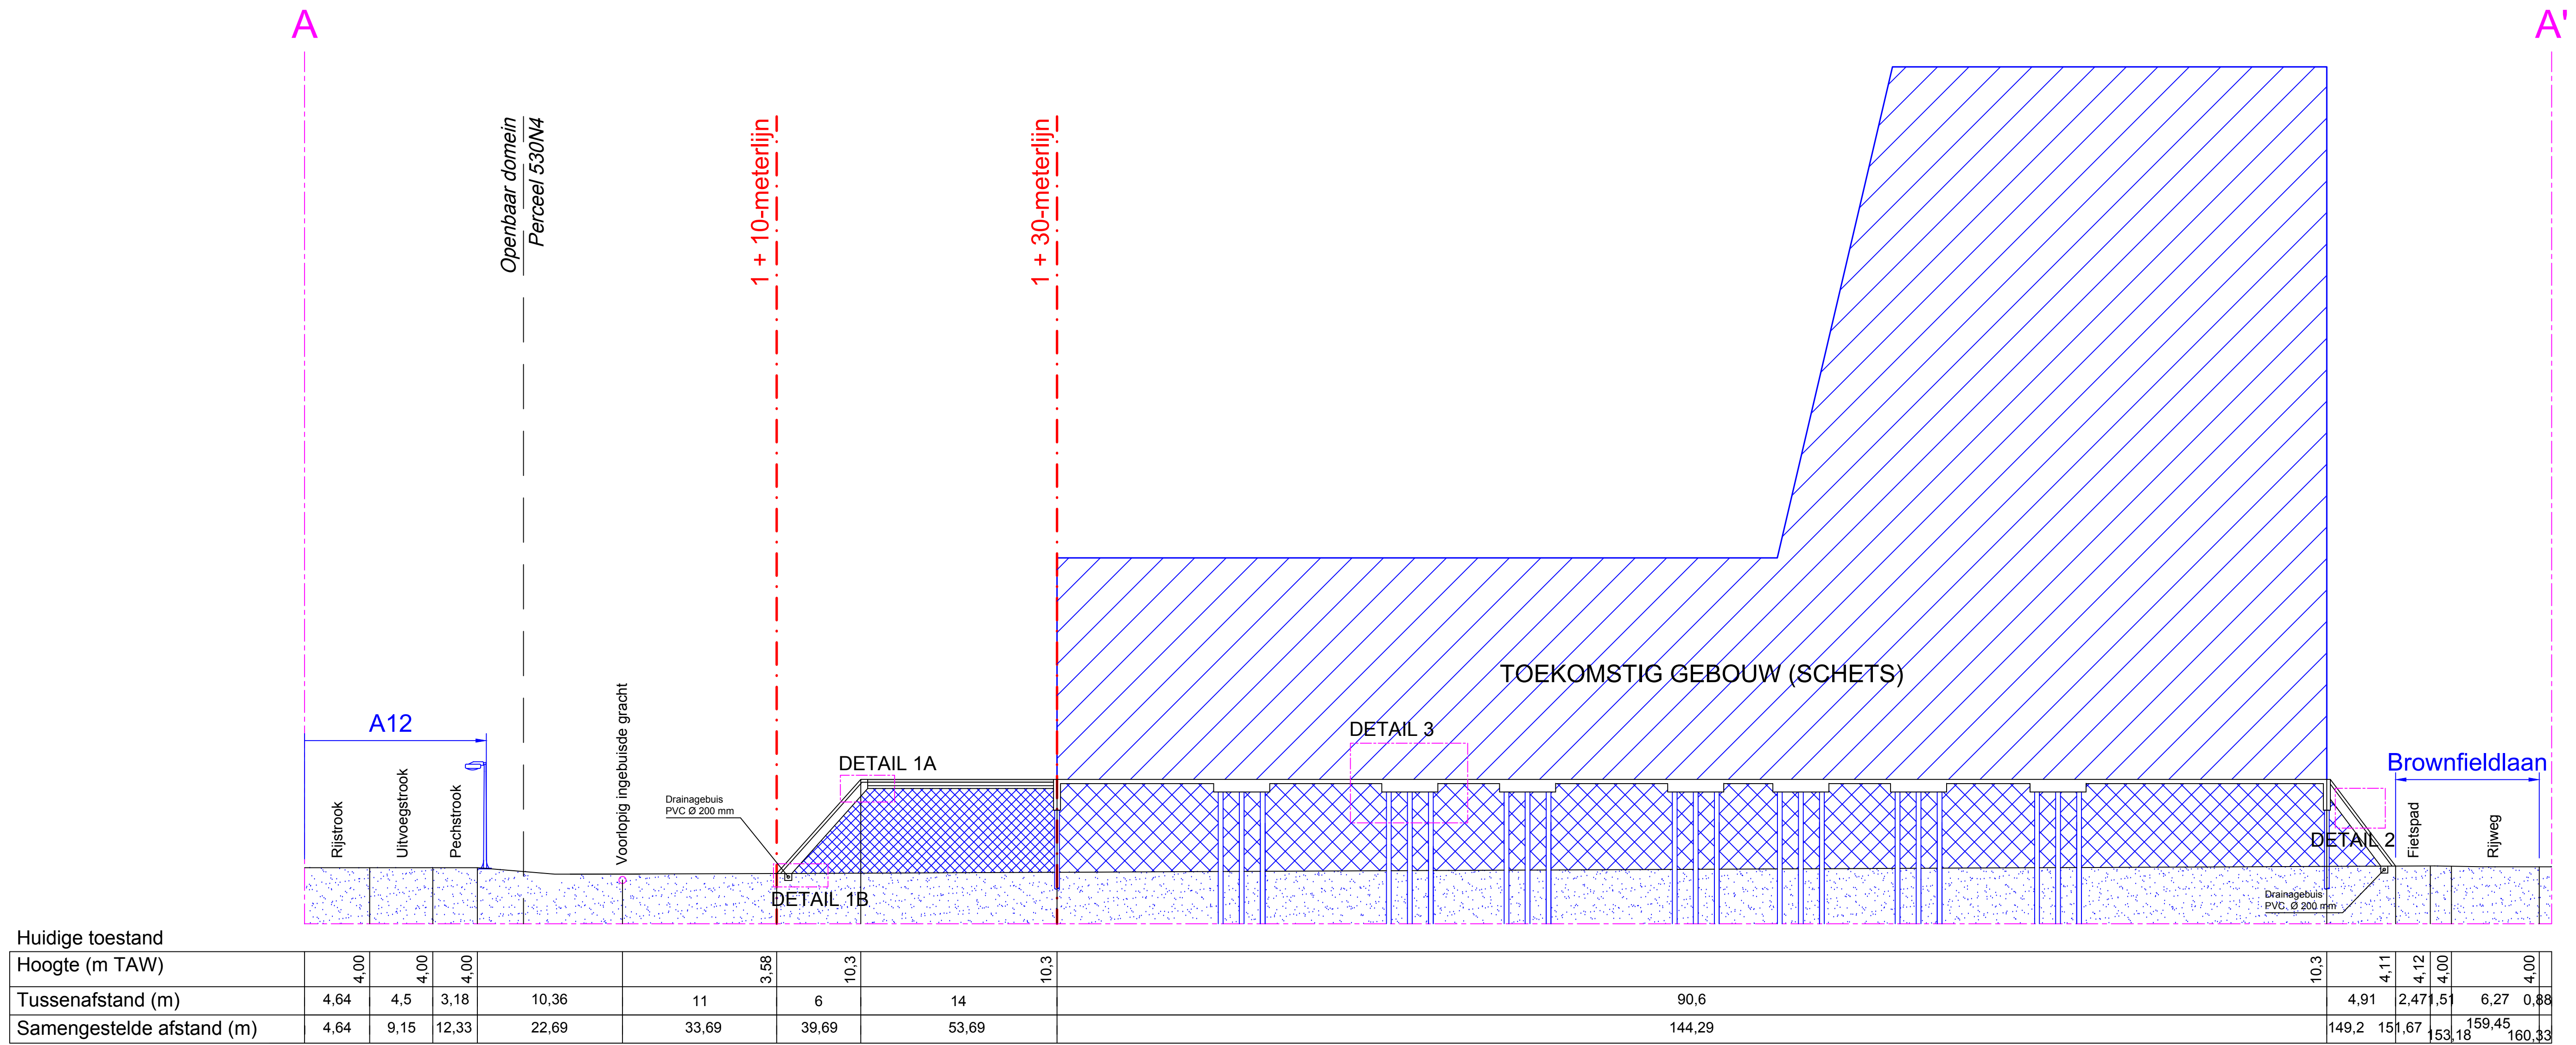

DETAIL 1A (SCHAAL 1/25)

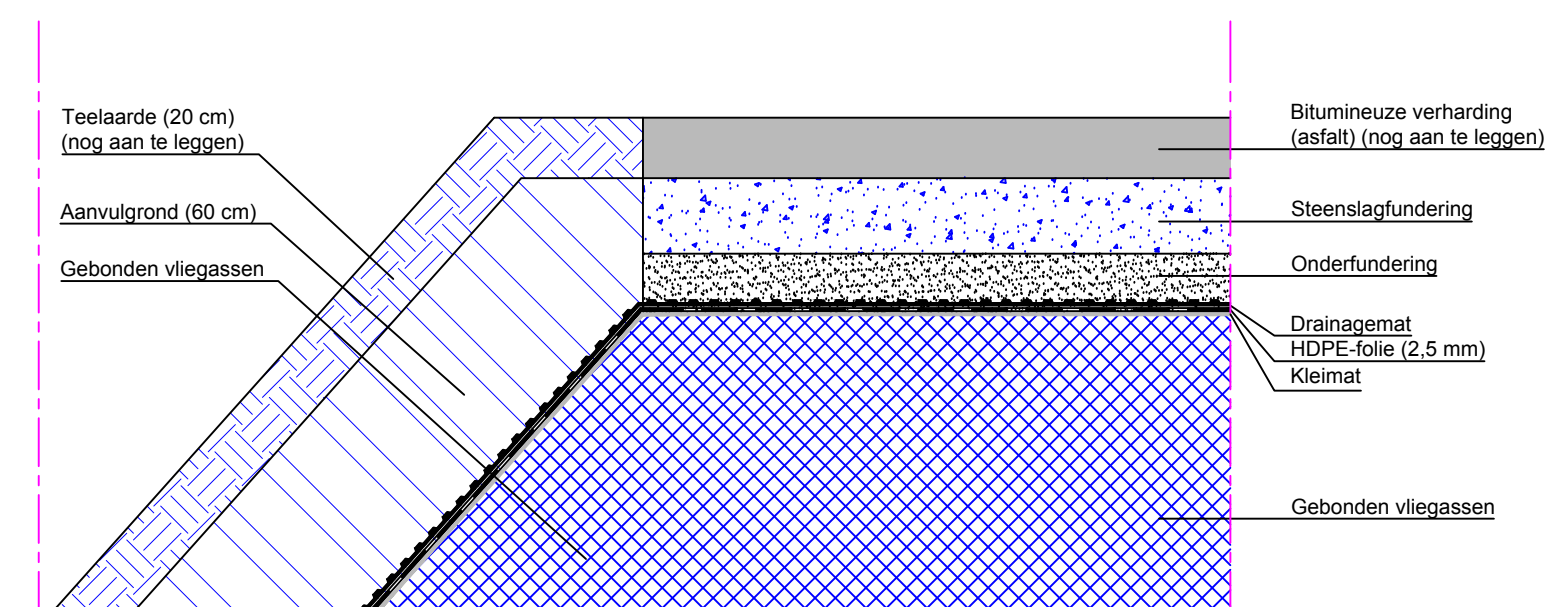


DETAIL 1B (SCHAAL 1/25)


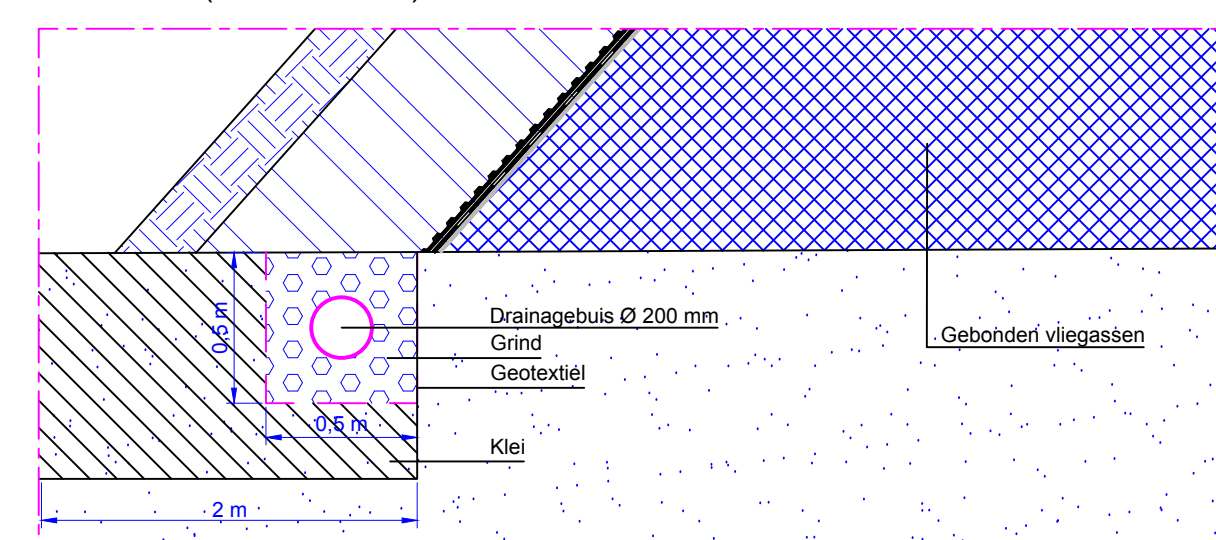


DETAIL 2 (SCHAAL 1/25)


(talud nog aan te leggen in volgende fase)

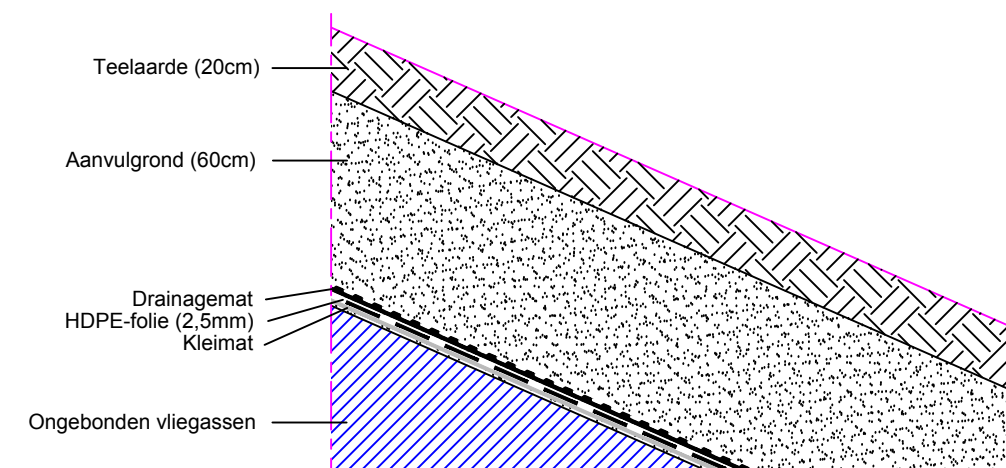

DETAIL 3 (SCHAAL 1/50)

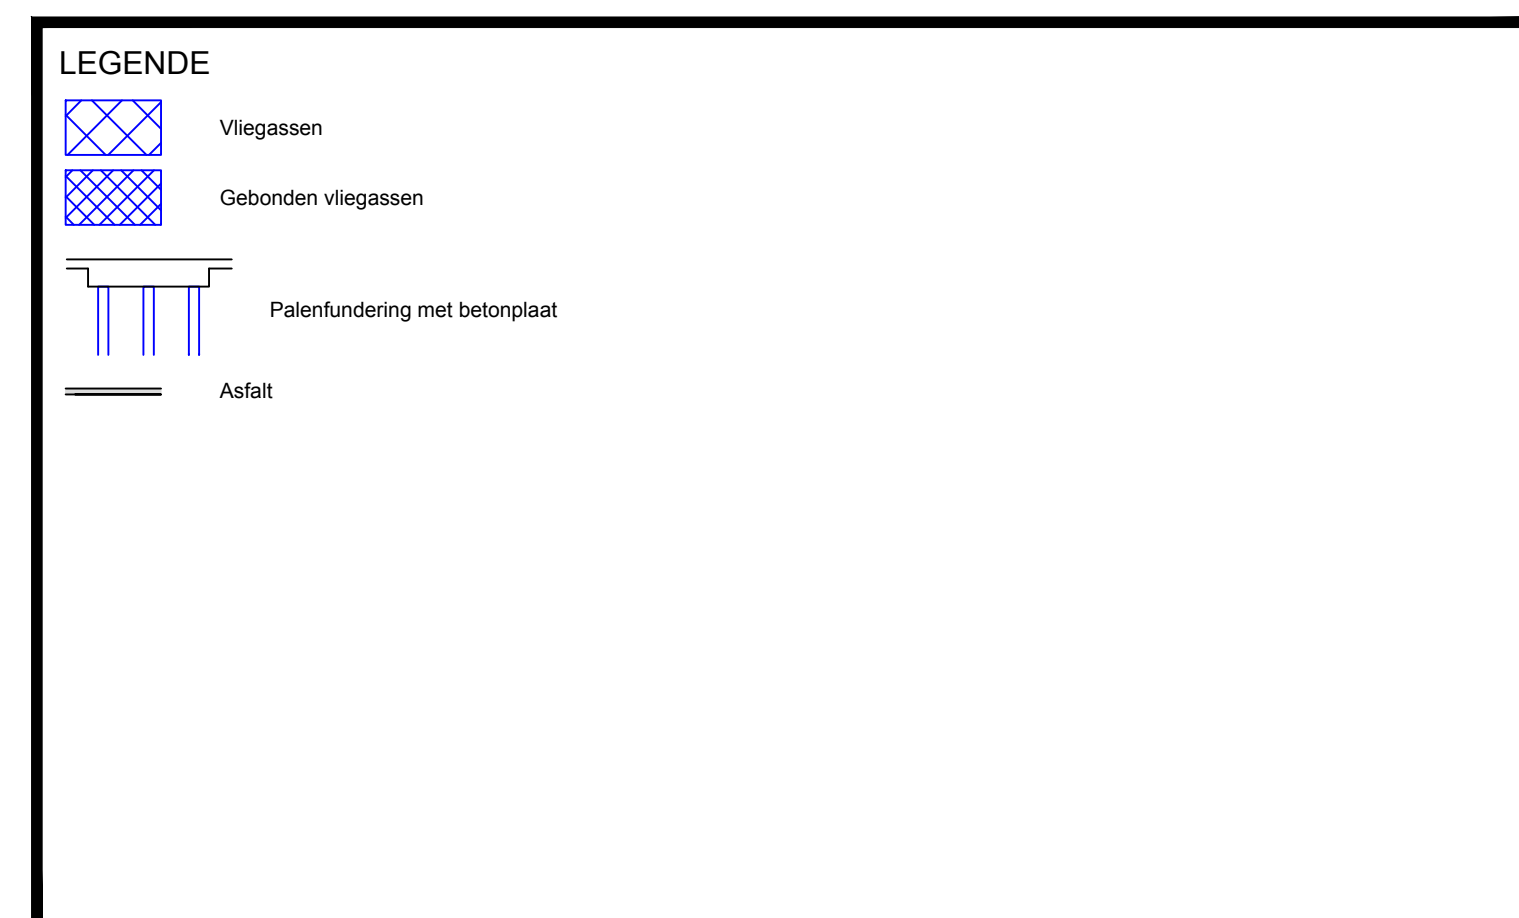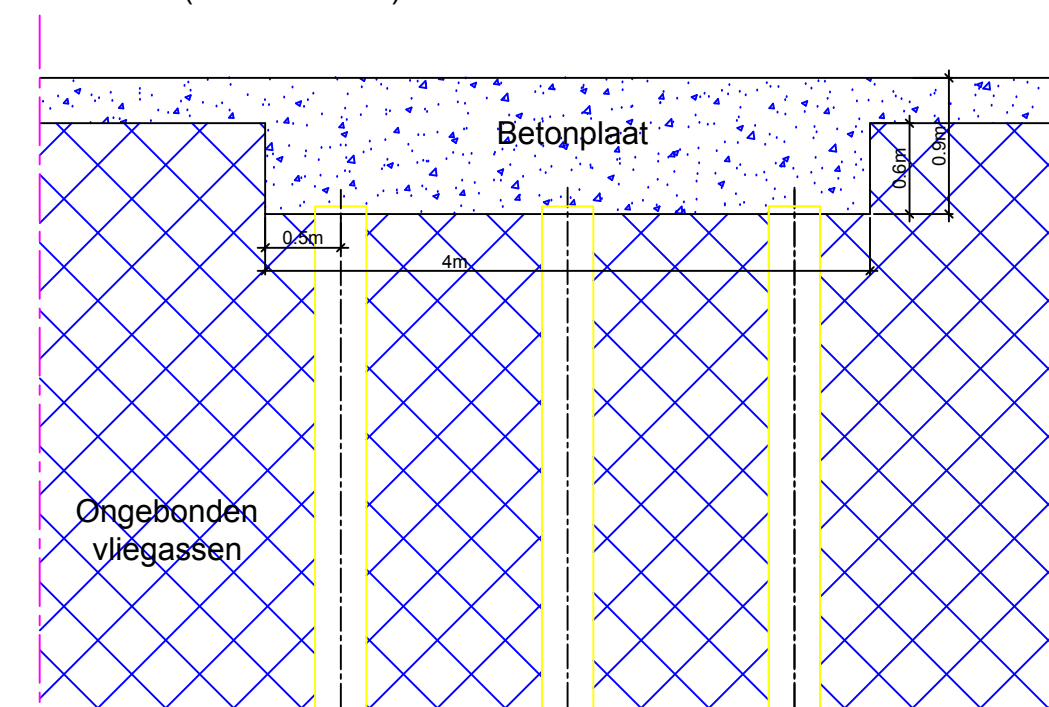


DWARSDOORSNEDE B-B' (SCHAAL 1/250)

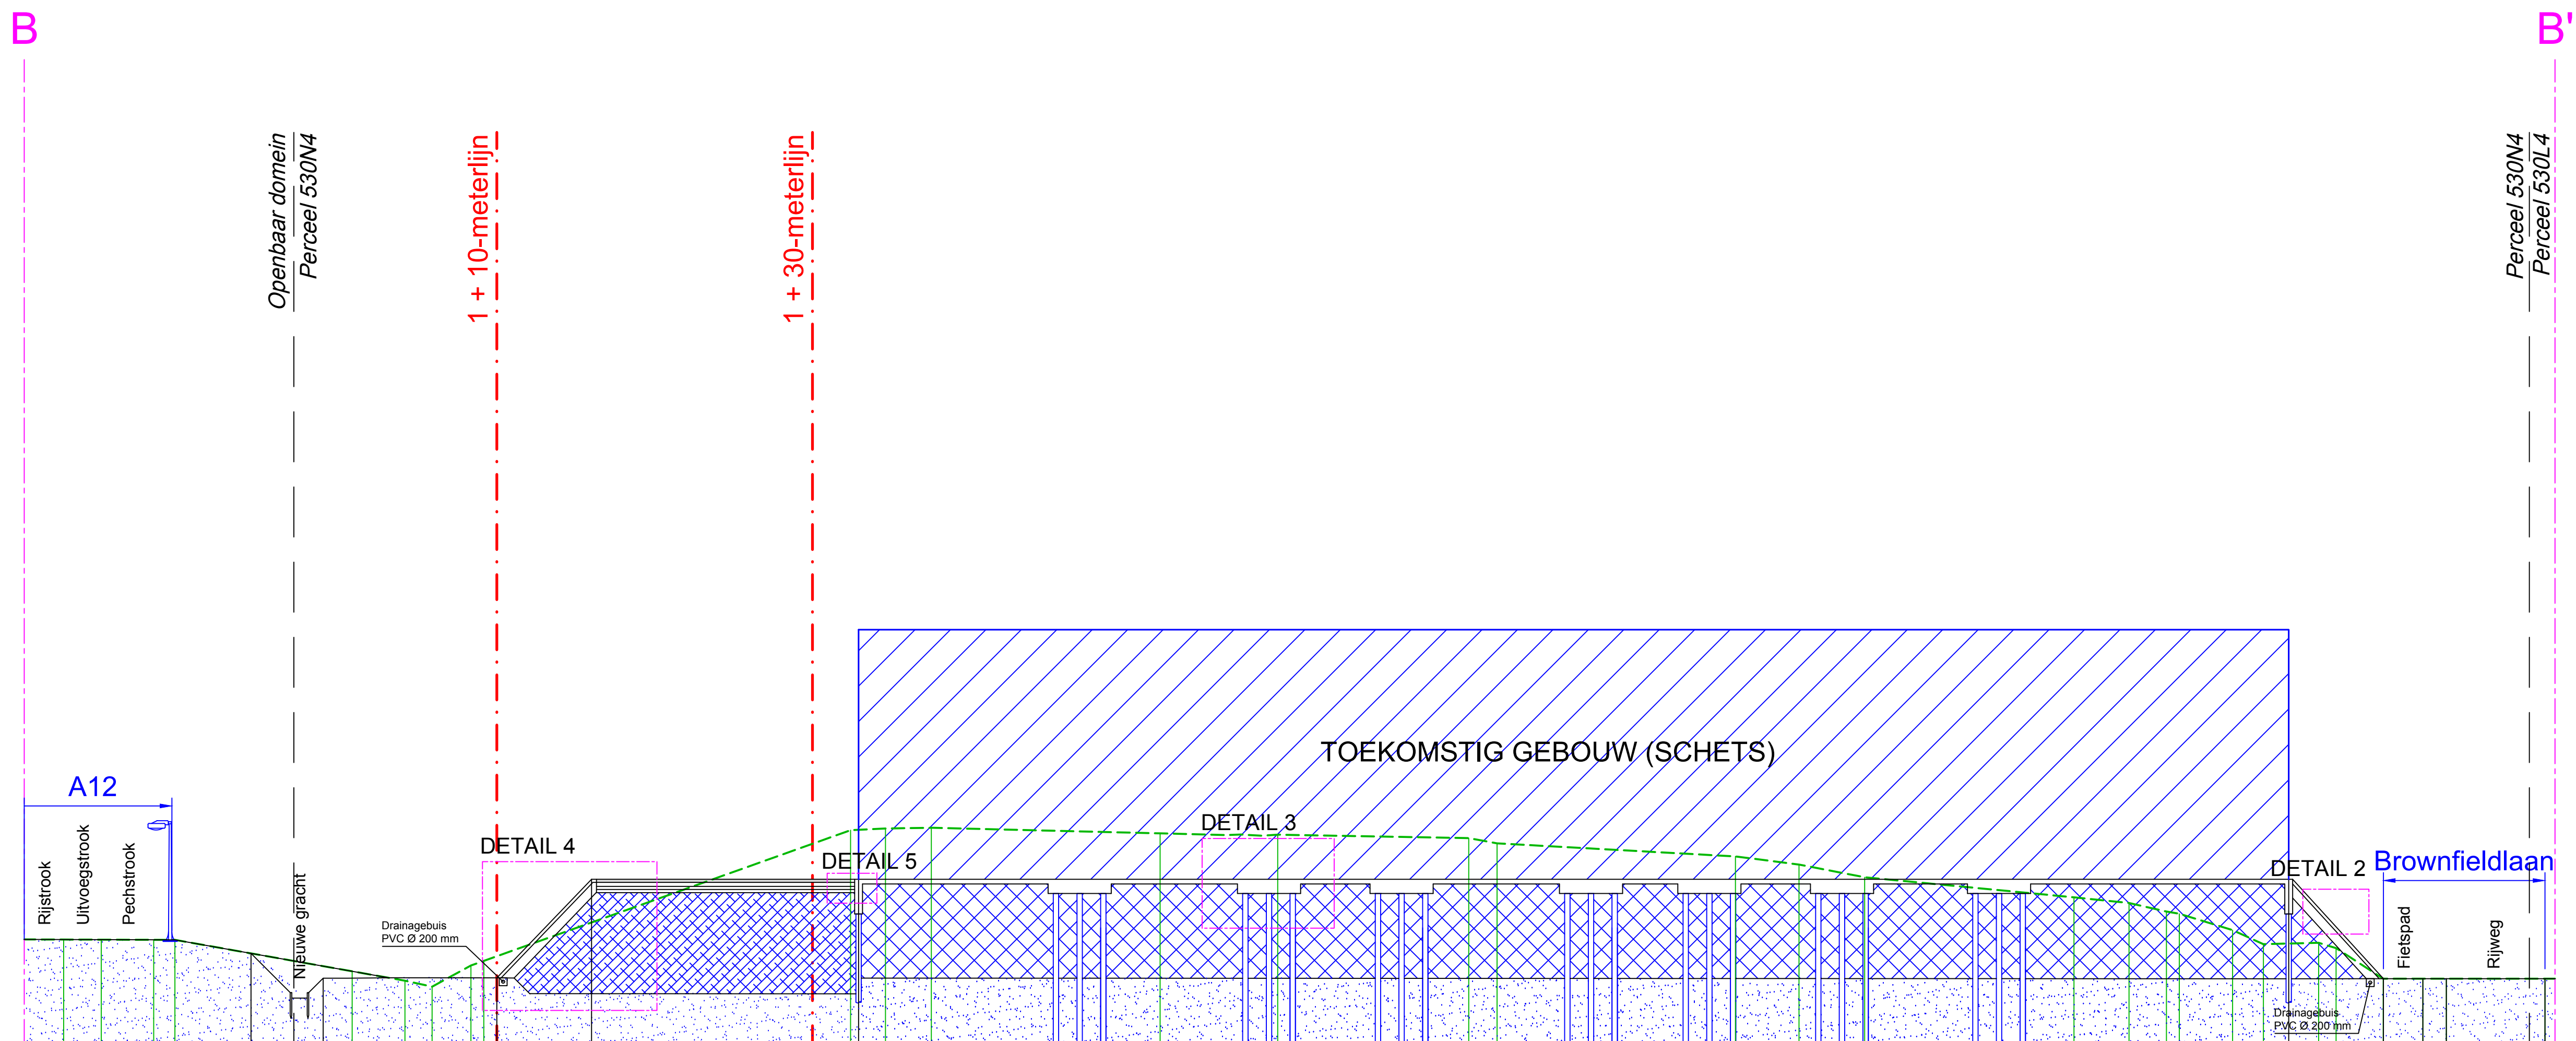


Toekomstige toestand														
Hoogte (m TAW)	6,48	6,47	6,46	6,46	5,60	4,00		4,05	10,3				10,3	
Tussenafstand (m)	2,5	2,38	3,32	1,34	4,82	4,57	11		6		16,92		90,6	
Samengestelde afstand (m)	2,5	4,88	8,21	9,55	14,37	18,94	29,94		35,94		52,86		143,46	
Huidige toestand														
Hoogte (m TAW)	6,48	6,47	6,46	6,46		4,47	3,88	3,5	4,84	5,13		13,41	13,52	13,56
Tussenafstand (m)	2,5	2,38	3,32	1,34		11,23	3,35	1,72	2,46	0,81		23,23	2,22	2,9
Samengestelde afstand (m)	2,5	4,88	8,21	9,55		20,78	24,12	25,84	28,3	29,12		52,35	54,57	57,47


DETAIL 2 (SCHAAL 1/25)

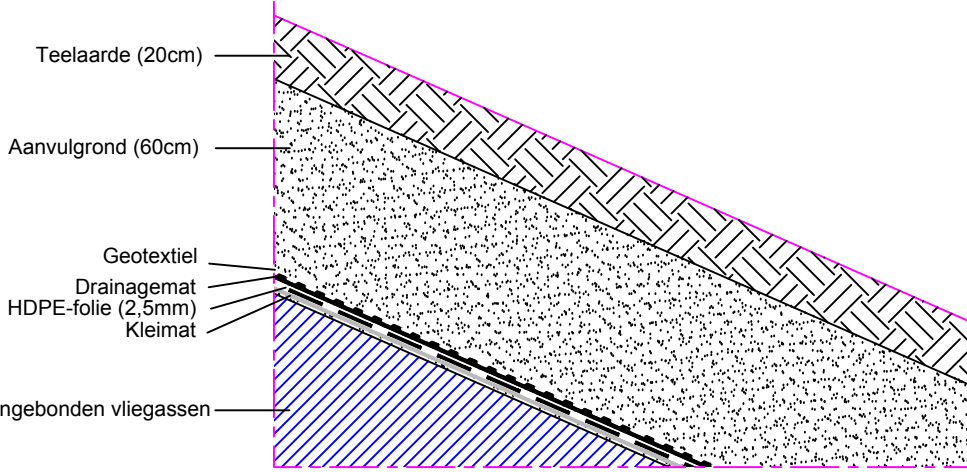


DETAIL 3 (SCHAAL 1/50)

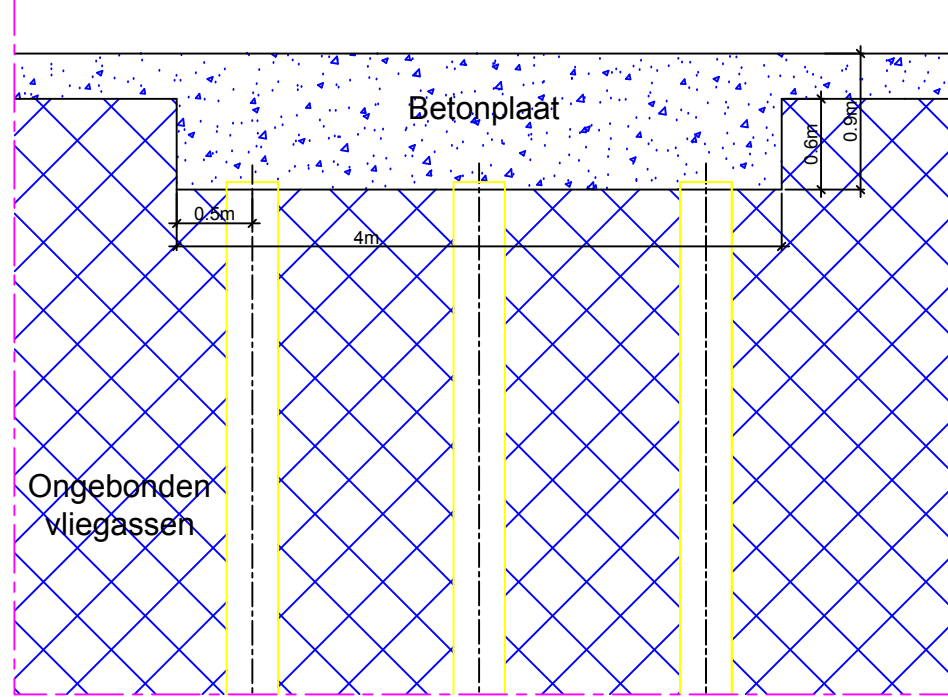

DETAIL 4 (SCHAAL 1/50)

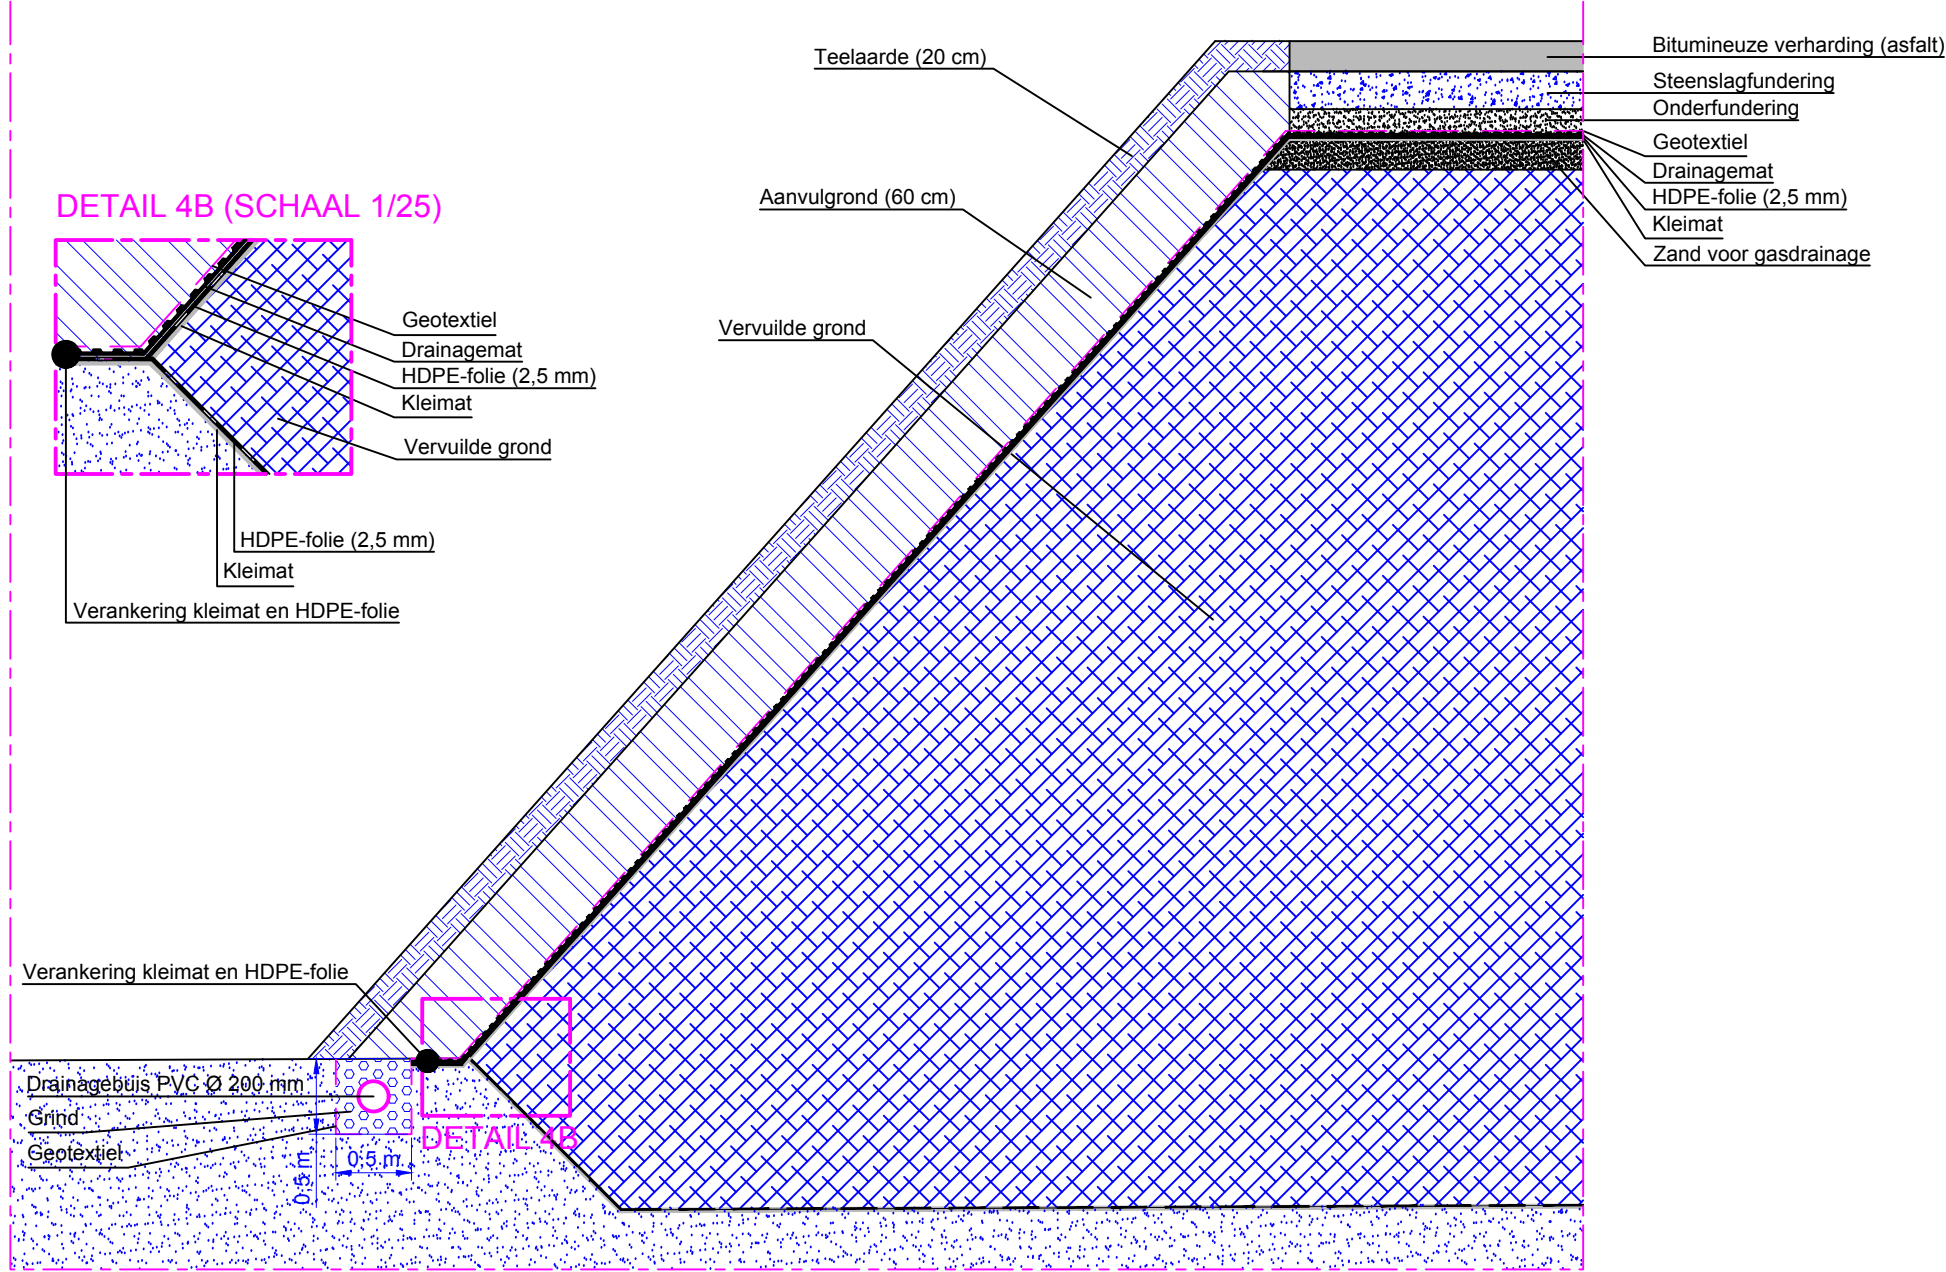

DETAIL 5 (SCHAAL 1/25)

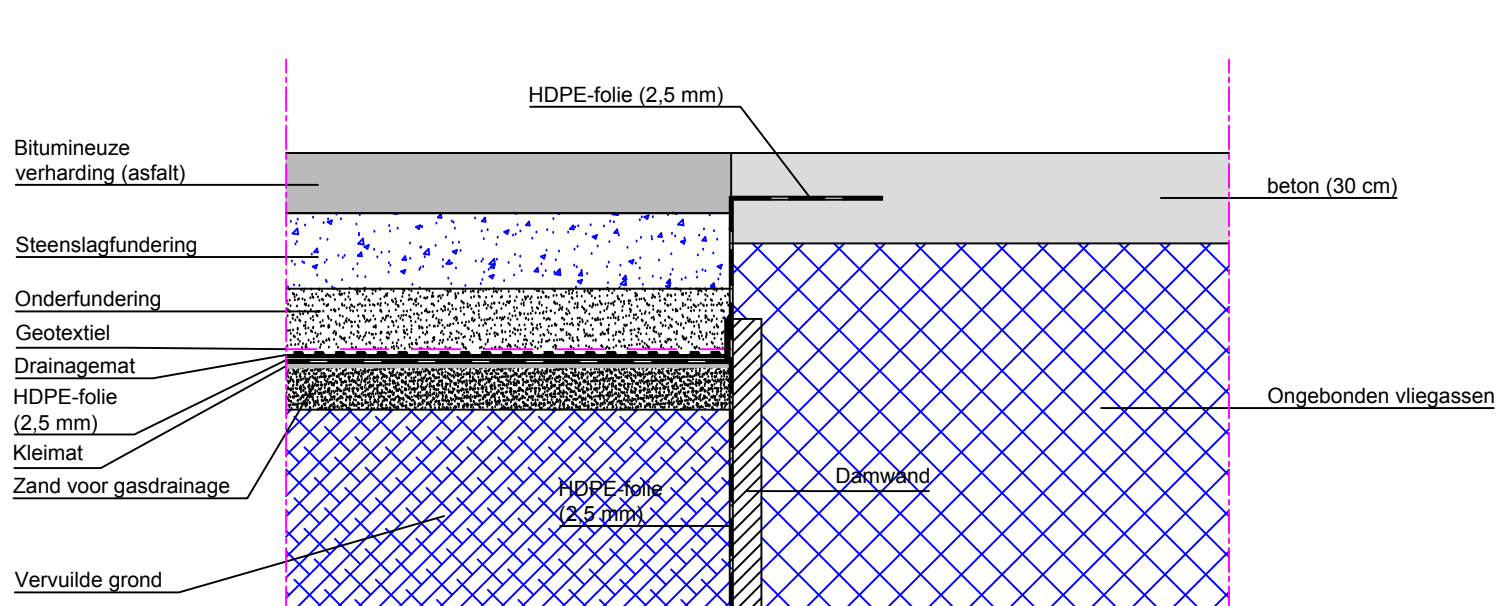

LEGENDE

Bestaande niveau van het terrein

Grondberging

Vliegassen

Palenfundering

Verharding

ABO

Fig. 9.3.c: Profiel BB' en details grond- en vliegassenberging

Bodemsaneringsproject - Appeldonkstraat te 2830 Willebroek

Getekend door: Peter Govaert

Projecting.: Eva Spruyt


Projectnummer: 19642.R.01

Schaal: 1/250
Formaat: A1

Datum: 09/12/2016

Refnr.: 19642.R.01.P1-00


DWARSDOORSNEDE C-C' (SCHAAL 1/250)

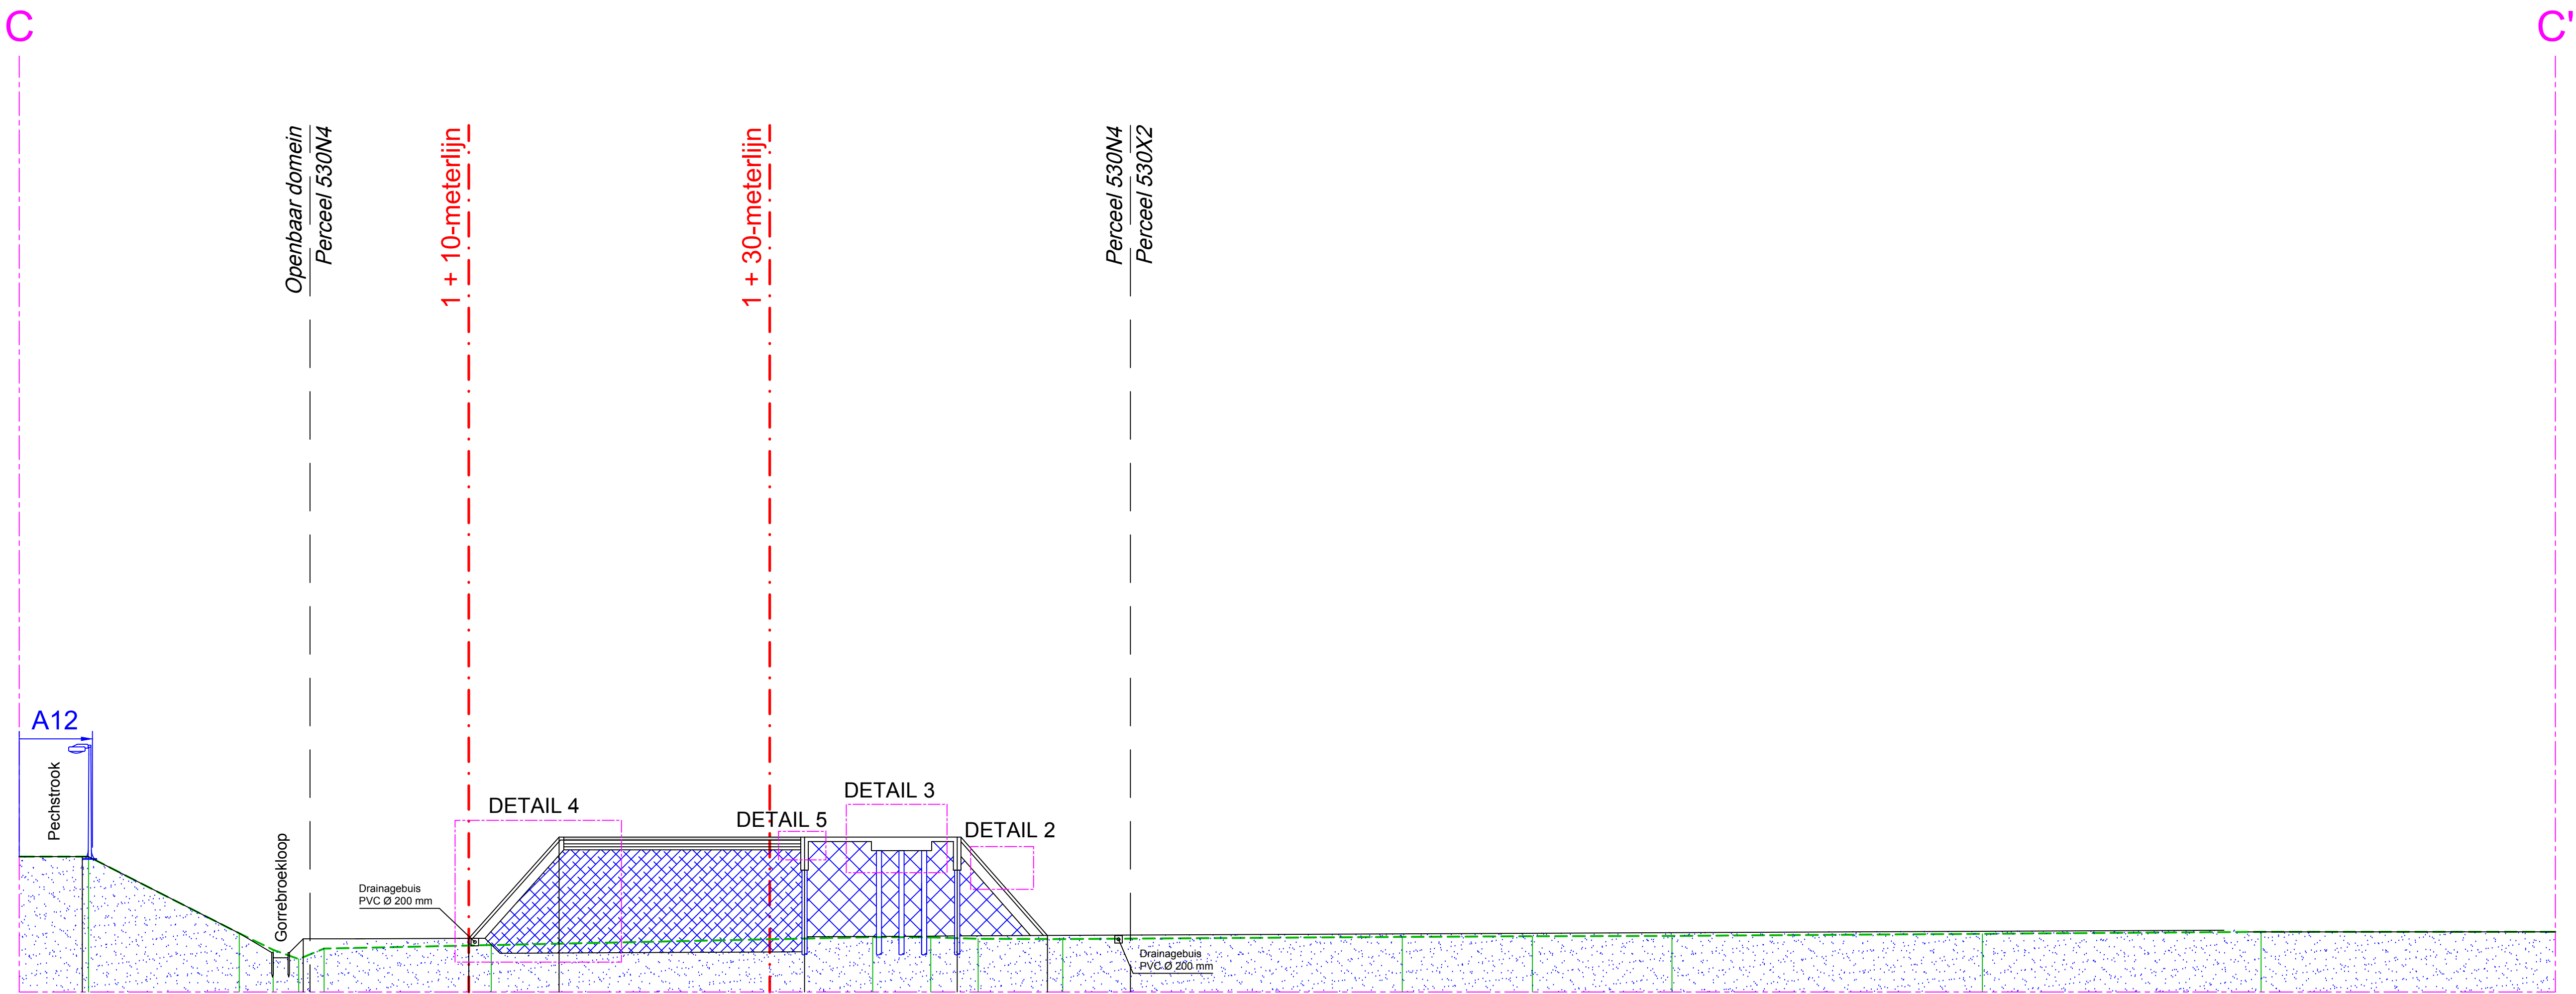


Toekomstige toestand														
Hoogte (m TAW)	9,00		3,90	3,53		3,56	10,3		10,3		10,3		3,75	4,50
Tussenafstand (m)	4,19	10,43		4,25	11		6	16,31		10,14		6	95,94	20,39
Samengestelde afstand (m)	4,19	14,62	18,87		29,87	35,87		52,18	62,32		68,32		148,12	168,51

Huidige toestand														
Hoogte (m TAW)	9,00	9,00	3,90	2,81	2,19	2,89		3,12		3,65	3,63	3,54	3,52	3,66
Tussenafstand (m)	4,6	4,6	10,02		2,25	1,71	6,89	11,11		25,35		3,85	3,15	5,62
Samengestelde afstand (m)	4,19	4,6	14,62	16,87	18,57	20,25	31,36		56,71	60,57	63,72	69,34		91,9


DETAIL 2 (SCHAAL 1/25)

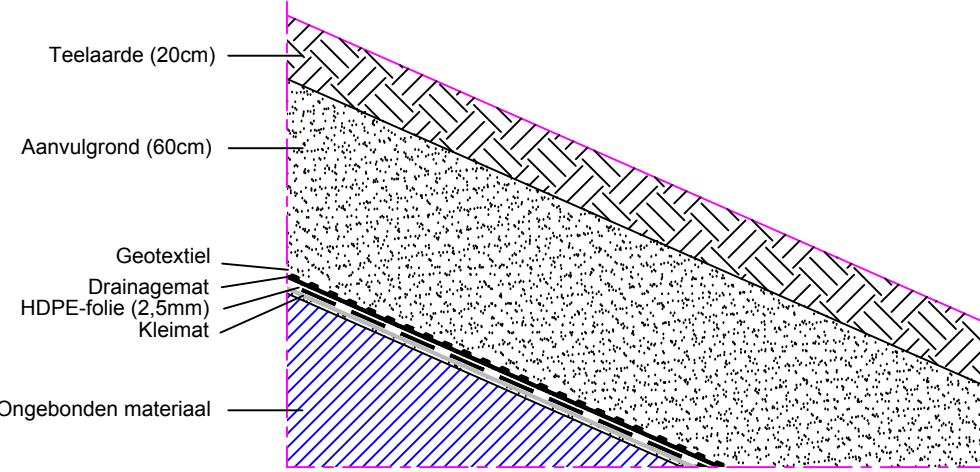


DETAIL 3 (SCHAAL 1/50)

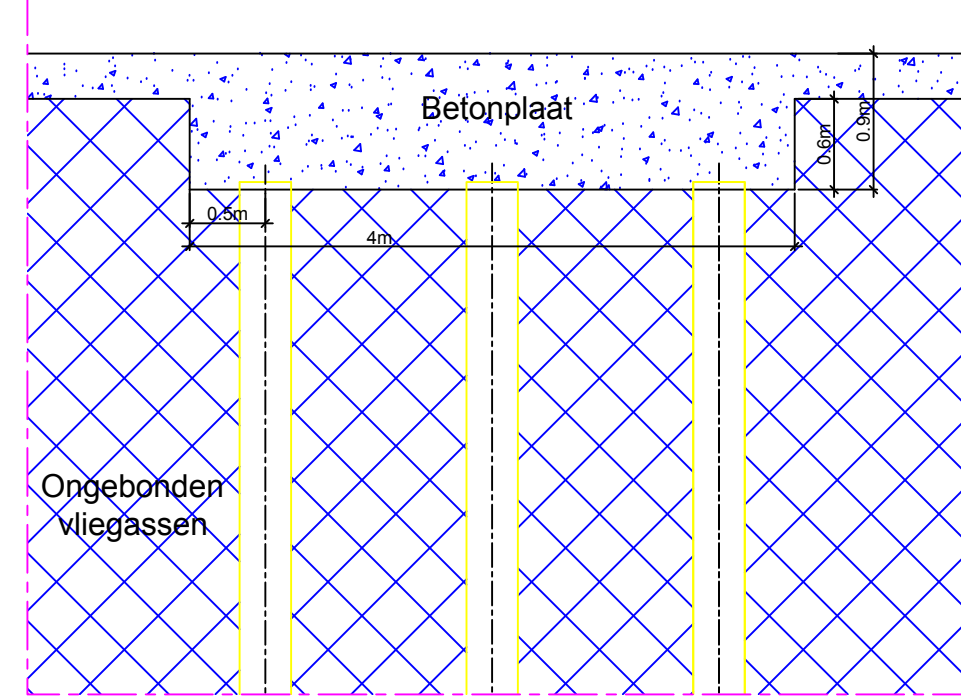

DETAIL 4A (SCHAAL 1/50)

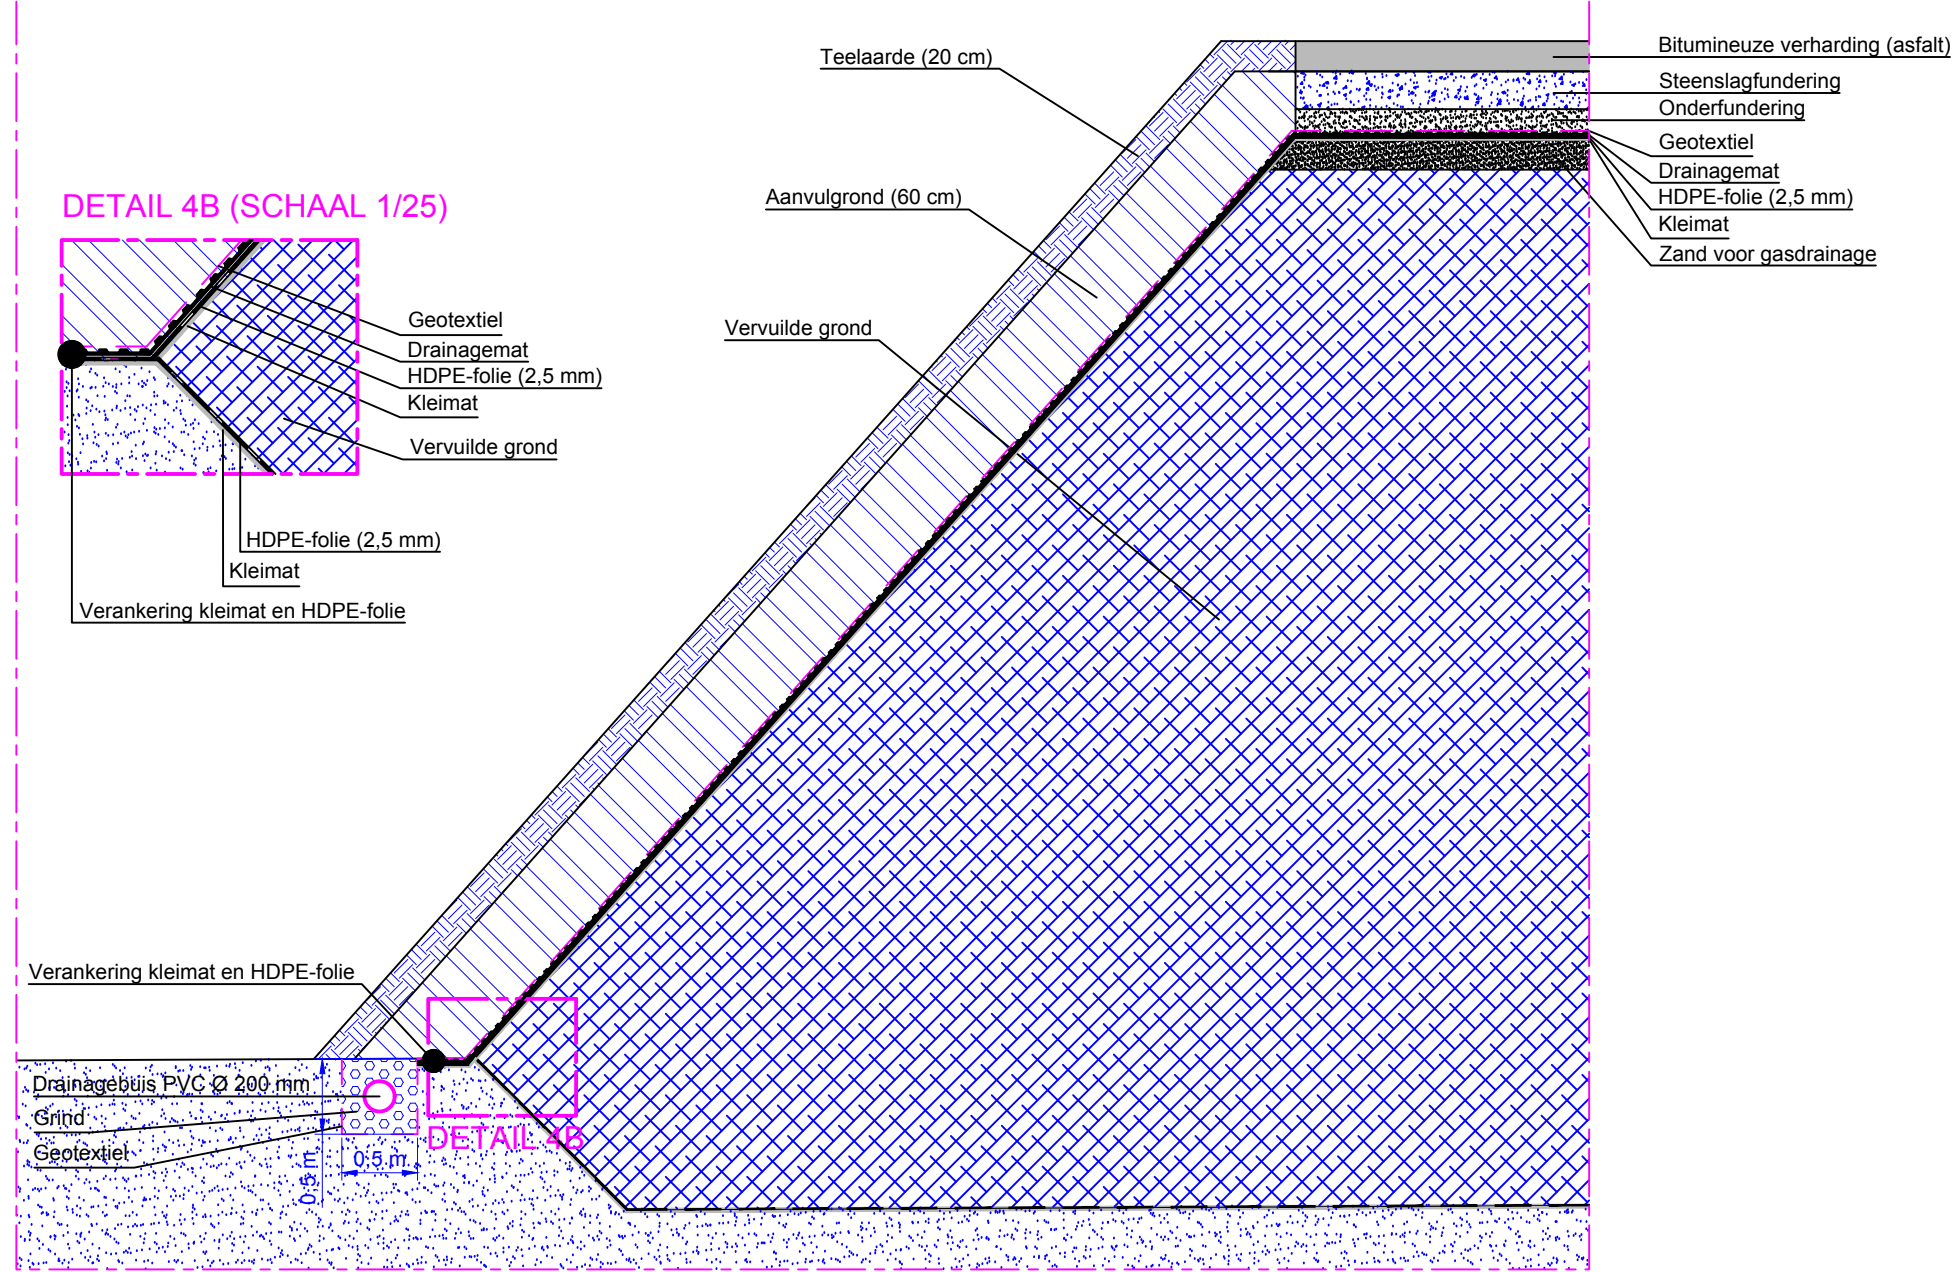

DETAIL 5 (SCHAAL 1/25)

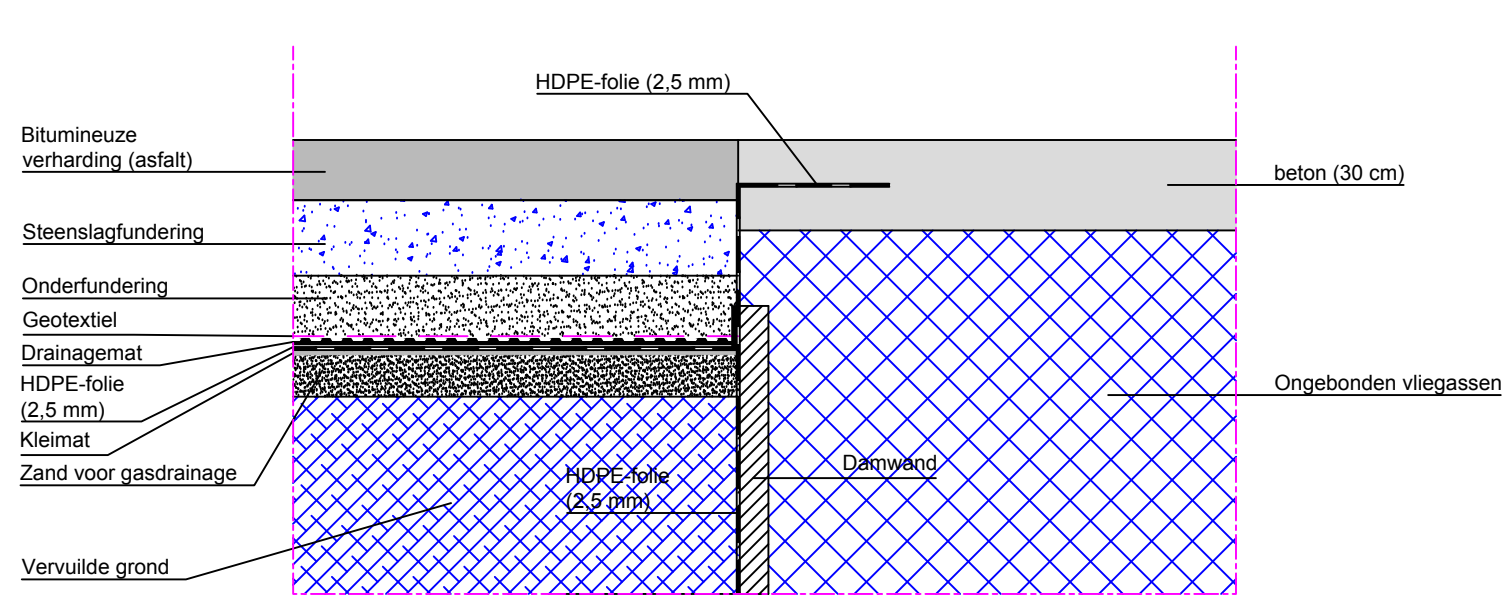

LEGENDE

Bestaande niveau van het terrein

Grondberging

Vliegassen

Palenfundering

Verharding

Fig. 9.3.d: Profiel CC' en details grond- en vliegassenberging

Bodemsaneringsproject - Appeldonkstraat te 2830 Willebroek	Getekend door: Peter Govaert	Projecting.: Eva Spruyt
Projectnummer: 19642.R.01	Schaal: 1/250 Formaat: A1	Datum: 09/12/2016 Refnr.: 19642.R.01.P1-00

LENGTEDOORSNEDE D-D' (SCHAAL 1/250)

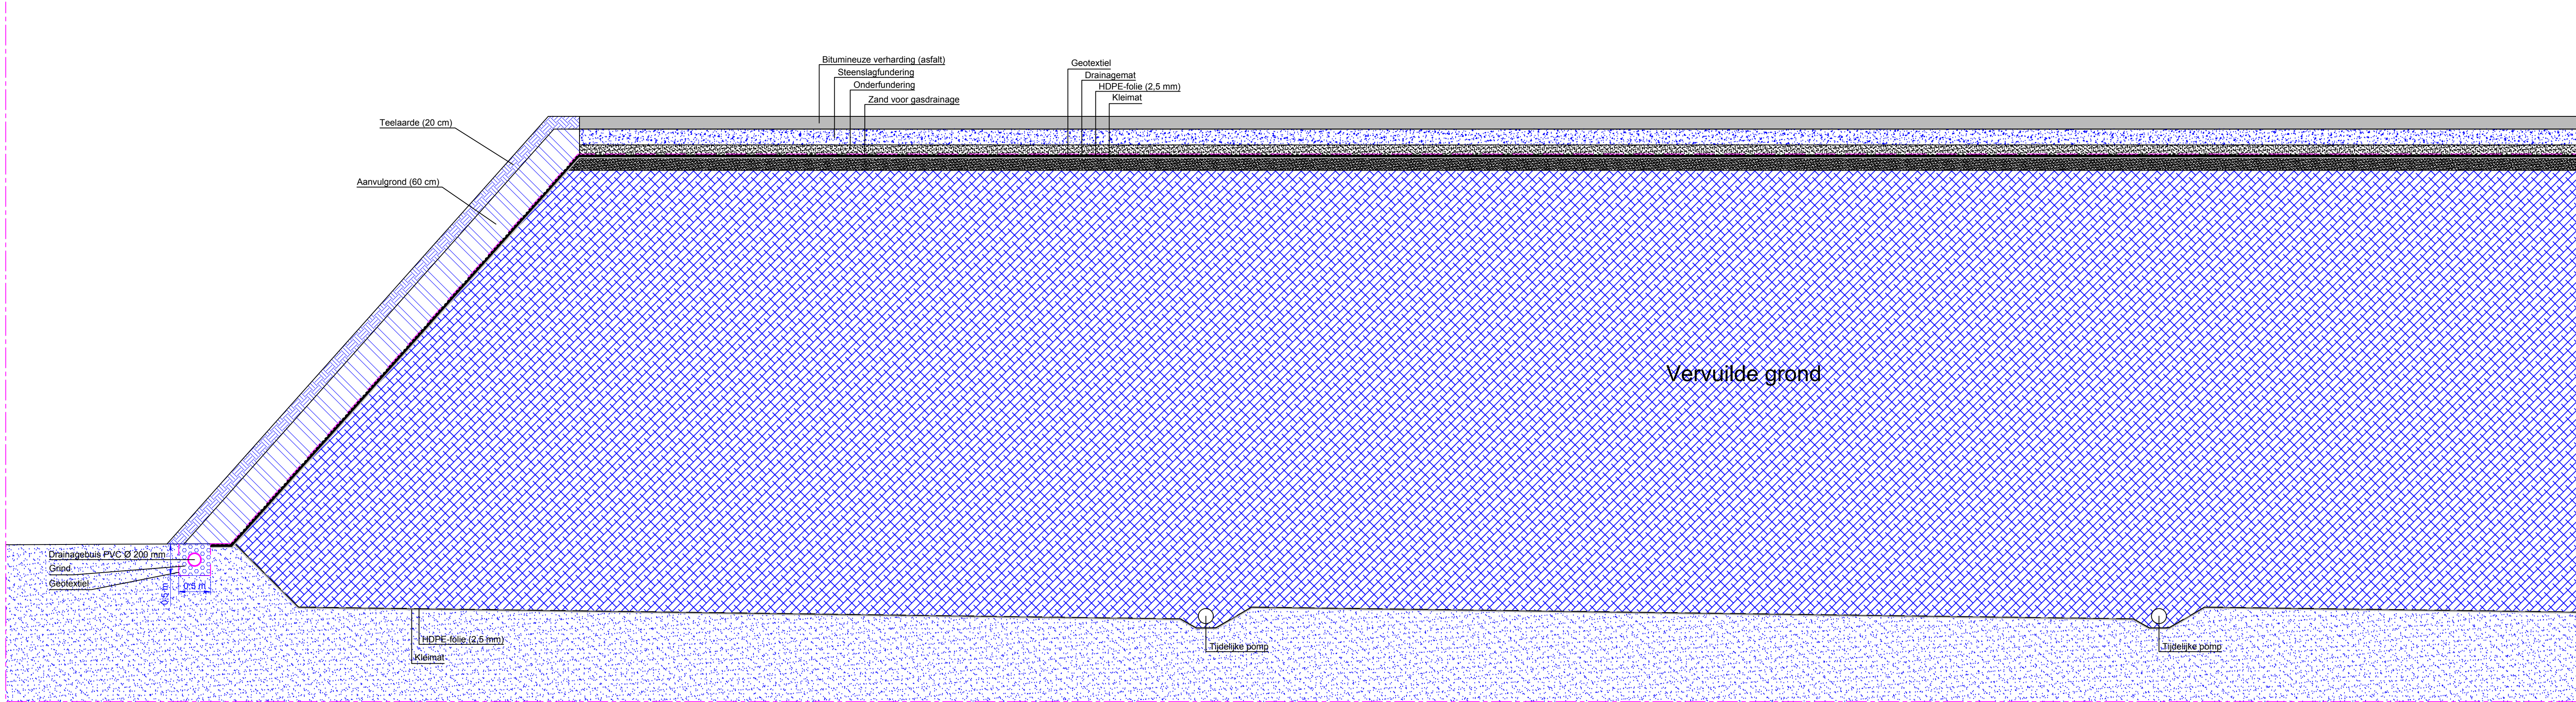


Fig. 9.3.e: Lengteprofiel grondberging

Bodemsaneringsproject - Appeldonkstraat te 2830 Willebroek	Getekend door: Peter Govaert	Projecting.: Eva Spruyt
Projectnummer: 19642.R.01	Schaal: 1/250 Formaat: A1	Datum: 09/12/2016
Refnr.: 19642.R.01.P1-00		