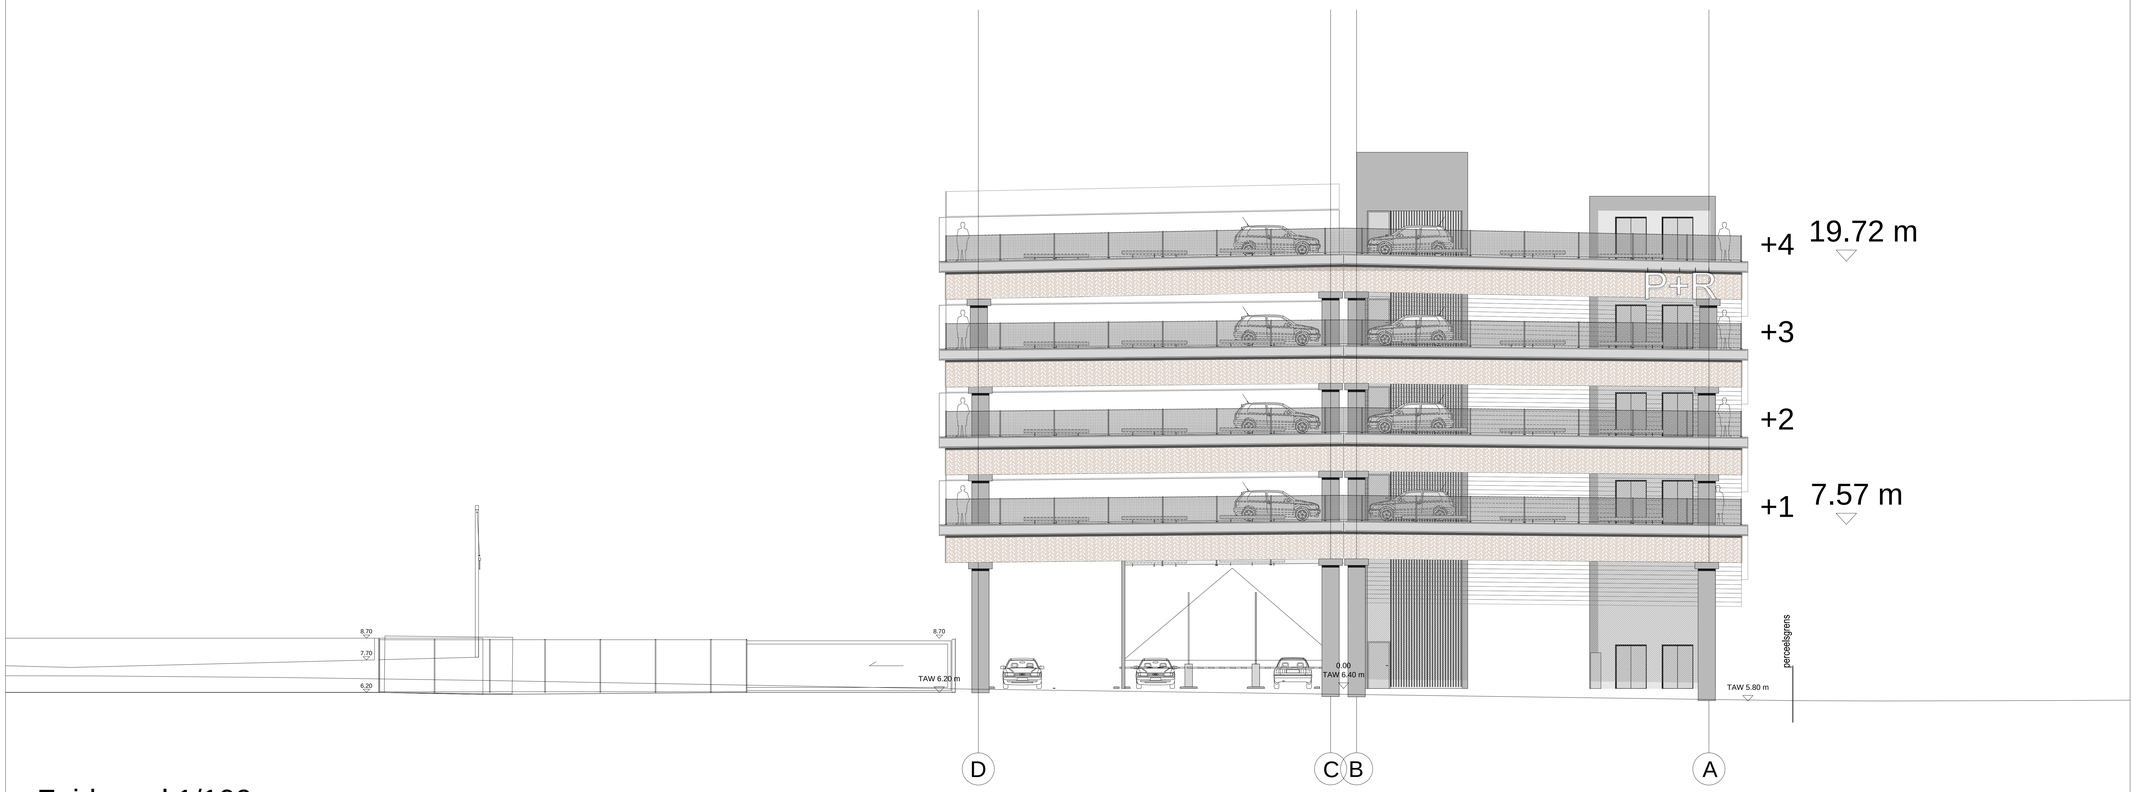

Zuidgevel 1/100

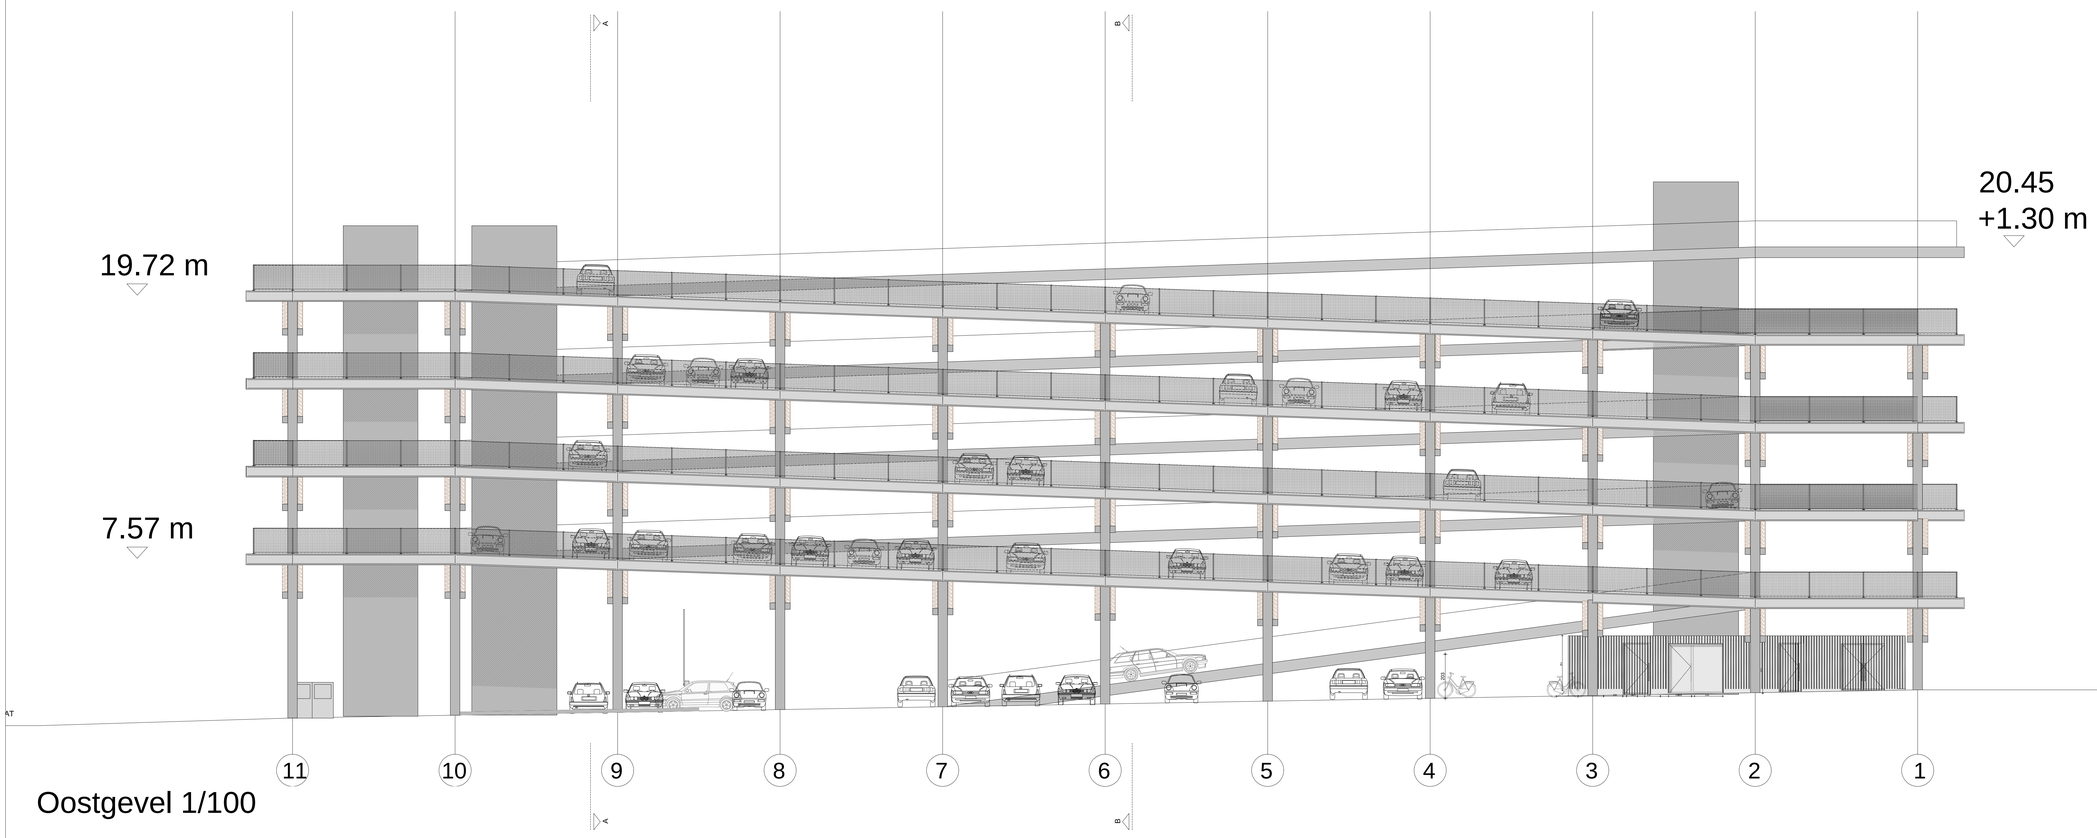

Oostgevel 1/100

LEGENDE

- PAD VOETGANGERS - FIETSERS
- PARKEERPLAATS
- ASFALT ROOD
- BETON STRAATSTENEN
- GROENAANLEG
- SNELBOUW
- BETONBLOK
- NIEUW GEWAPEND BETON
- DEKVLOER
- HOUTEN BALK
- METAAL
- ISOLATIE
- GESTABILISEERD ZAND
- AARDE
- GROEN

L	LOGEN
F	FECALIEN
RW	REGENWATER
VW	VUILWATER
VL	VERLICHTING
VL SP	VERLICHTING SEPTISCHE PUT
SP	SEPTISCHE PUT
DSP	DUBBELE SCHEPPUT
TP	TOEZICHTPUT
KP	KLOKPUT
RA	REUKAFSNUIDER
BP	BEZINKPUT
RWP	REGENWATERPUT
PP	POMPPUT
OA	OLIEAFSCHEIDER
ZA	ZETMEELAFSCHEIDER
(N)	NIEUWE BRANDWEERDEUR
	Rf 60 MIN. (zwelstrip)
	Rf 30 MIN. (zwelstrip)
	ZELFSLUITENDE DEUR
(H)	HASPEL 20 M
(H)	HASPEL 30 M
HS	HOOGSPANNINGSKABINE
	VERLICHTINGSPAAL
	KABINE/KAST GAS
	DEKSEL GAS
	DEKSEL WATER
TP	TOEZICHTSPUT
	RIOLERING FECALIEN EN LOGEN
	RIOLERING REGENWATER
(H)	MUURHYDRANT
	BRANDBLUSSER 1 BLUSEENHEID
X Y	VRIJE HOOGTE AFGEWERKTE VLOERPAS

Vergunningsaanvraag Voor De Bouw Van Een Open Park And Bike Gebouw - Noordersingel

IN OPDRACHT VAN

Beheersmaatschappij Antwerpen Mobiel nv

Jan Paelinck
Rijnkaai 37
2000 Antwerpen
+32(0)3 201 65 70

Jan.Paelinck@bamnv.onmicrosoft.com
+32(0)477 231 165

IN SAMENWERKING MET

Stad Antwerpen

Tinne Vandeven
Francis Wellesplein 1
2018 Antwerpen
+32 3 338 26 66

Tinne.Vandeven@stad.antwerpen.be
+32 491 960 782

ARCHITECT

HUB_architecture bvba

Koen Drossaert
Rijnkaai 22 / 201
B-2000 Antwerpen
T 03 281 31 29
F 03 281 54 96
koen.drossaert@hub.eu
www.hub.eu

OPDRACHTHOUDER

THV ROTS

Pascale De Paep
Italiëlei 2
2000 Antwerpen
+ 32 2 588 67 77

pascale.depaep@grontmij.be
+32 473 24 11 79

LIGGING

Noordersingel 27, 2140 Antwerpen

Kadaster nr: afdeling 58, sectie v, nr.: 9/deel

INGENIEUR STABILITEIT EN TECHNIEKEN

THV ROTS

Pascale De Paep
Italiëlei 2
2000 Antwerpen
+ 32 2 588 67 77

pascale.depaep@grontmij.be
+32 473 24 11 79

WIJZIGINGEN | **DATUM / OPMERKINGEN**

BA

0 1 2 5

07/10

Zuid + Oostgevel 1/100	datum 05/08/2016 getekend EV	Ref PGNA.512.01.07.A0L Zuid + Oostgevel 1op100

Niets uit deze tekening mag gekopieerd, uitgevoerd of gewijzigd worden zonder de uitdrukkelijke goedkeuring van de architect.

Alle maten vermeld op de plannen dienen door de aannemer / uitvoerder in het werk gecontroleerd te worden voorafgaand aan de uitvoering.

Alle structuurelementen dienen uitgevoerd te worden volgens de voorschriften van de ingenieur stabiliteit.