


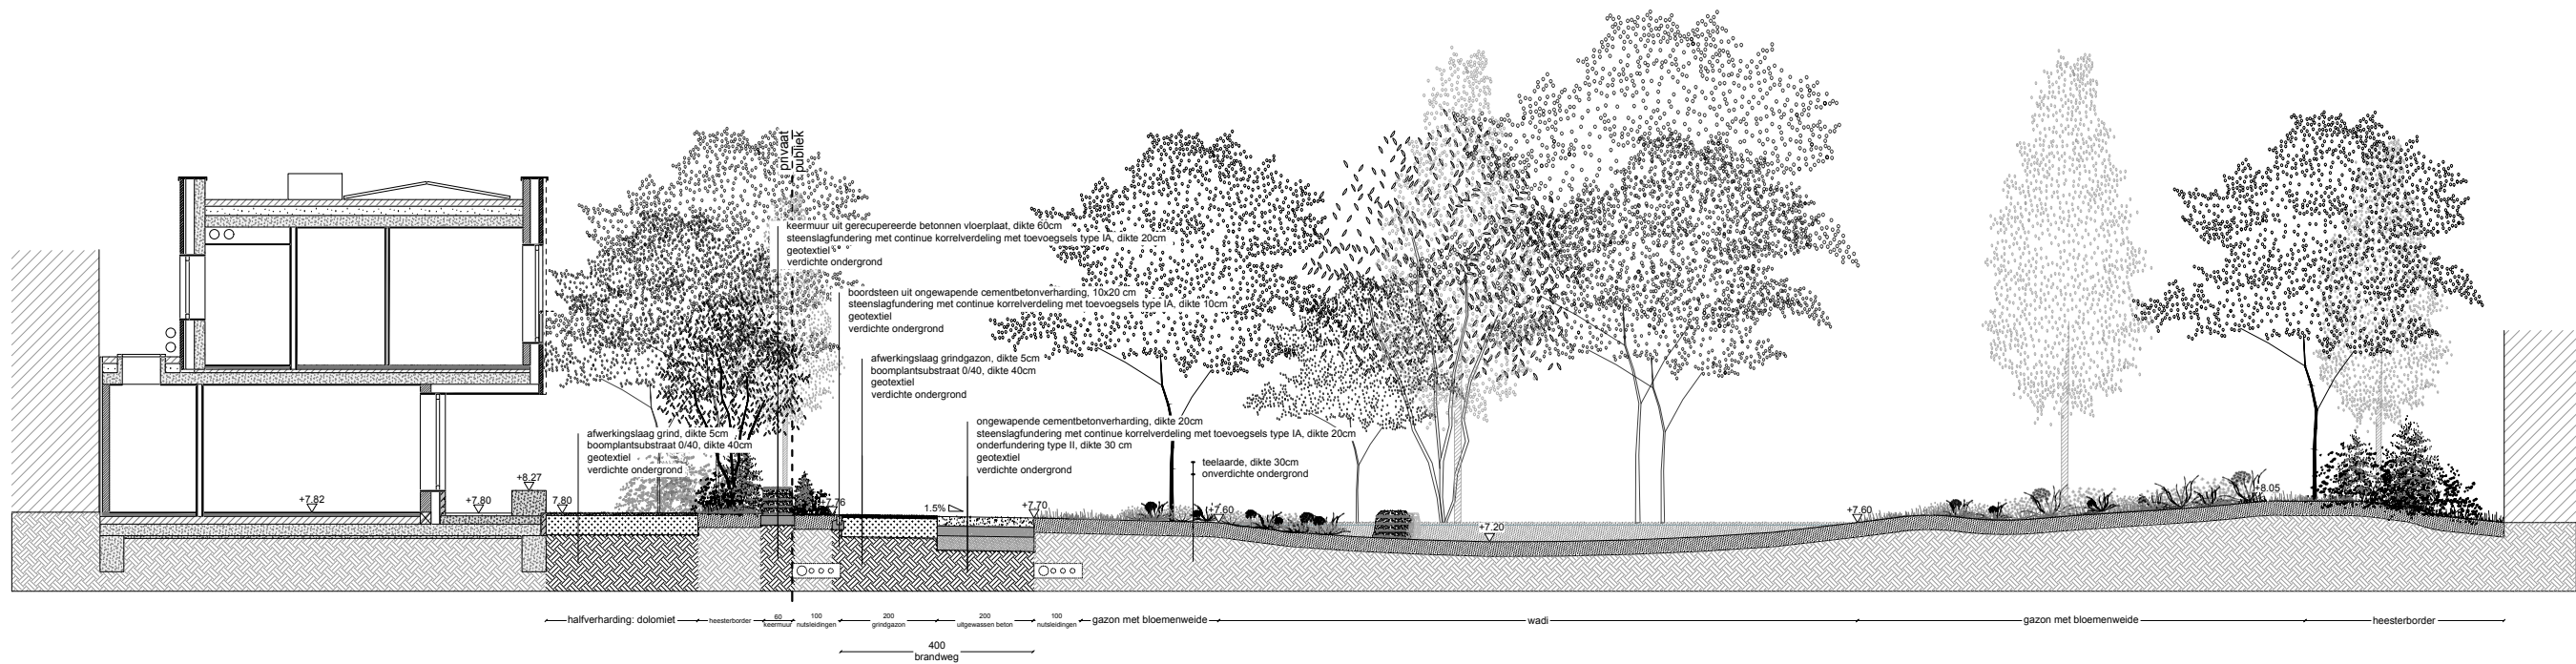

SNEDE E-E'



SNEDE G-G'

landschapsarchitect PietersFaché Maalderijstraat 11 9850 Nevele T +32 (0)497 53 96 32 e-mail: info@pietersfache.be opdrachtgever ACASA Projects NV Kortrijksesteenweg 62 9830 Sint-Martens-Latem	DOSSIER	ACASA MAHY
	ONDERWERP	OMGEVINGSAANVRAAG INPLANTINGSPLAN NT
	BOUWPLAATS	Brusselsesteenweg site Mahy
	SCHAAL	1/150 A2
	DATUM	14/09/2026
	PLAN	SNEDE EE & GG