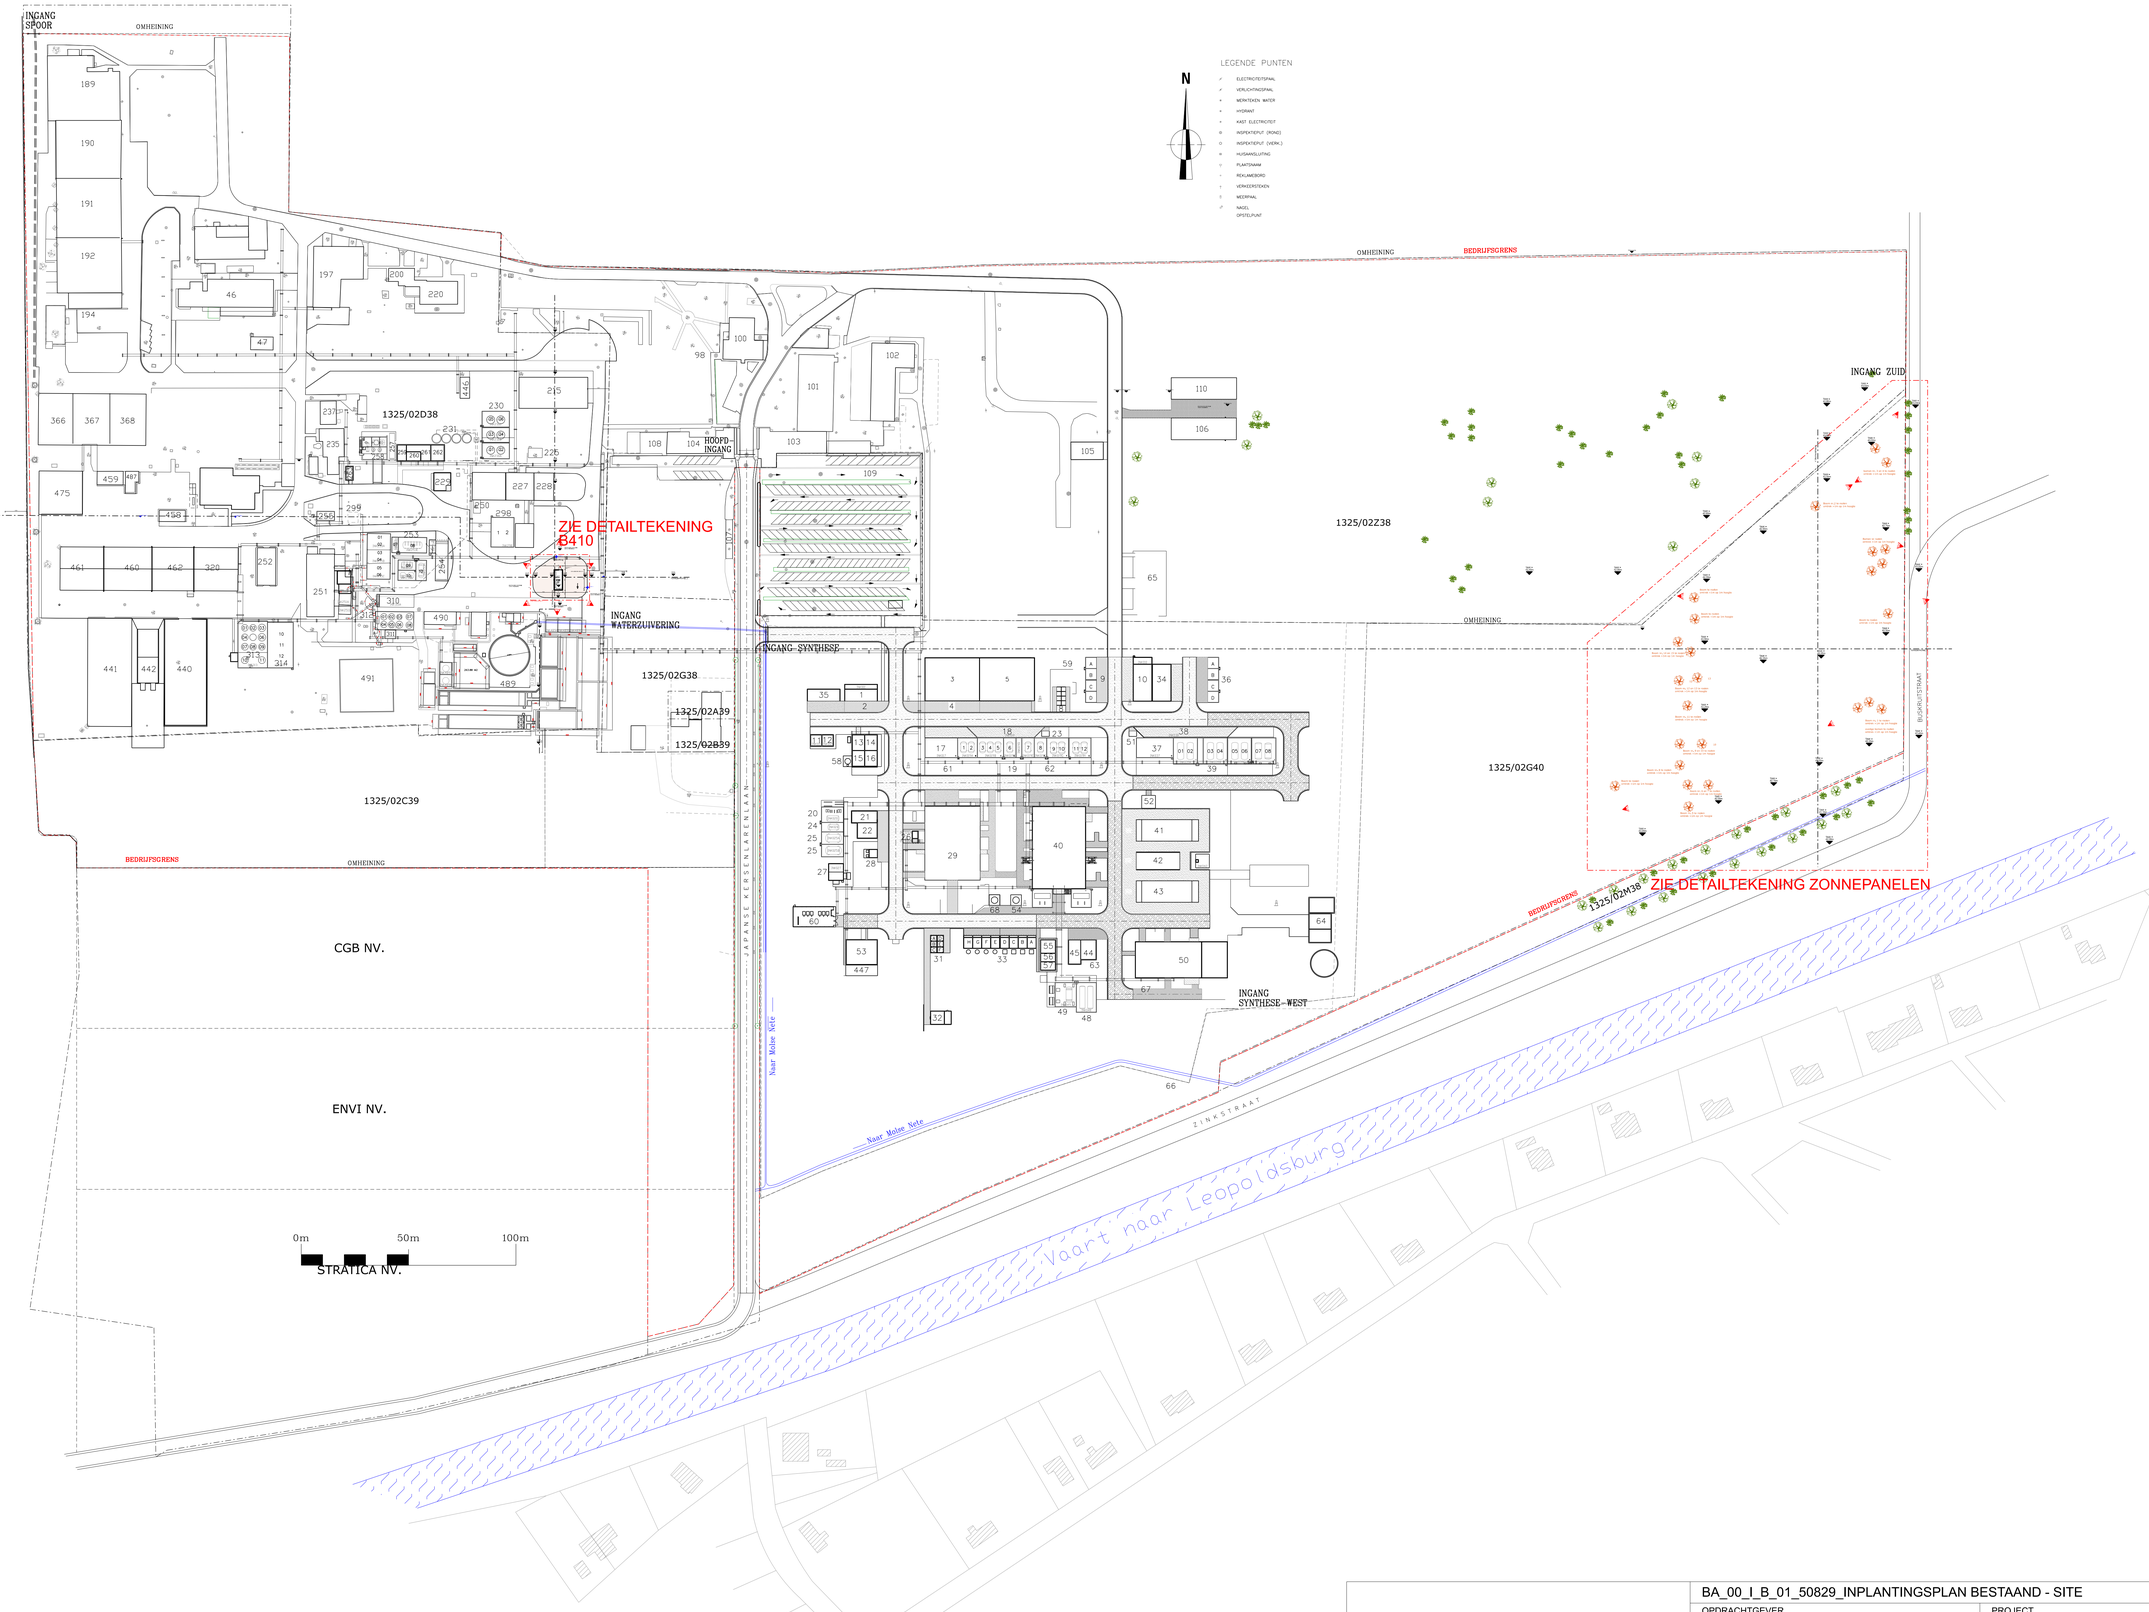

LEGENDE

1 Overdekte vatenopslag
2 Losplaats
3 Magazijn vaste stoffen
4 Losplaats
8 Gasflessenrek
9 Vatenopslag corrosieve & oxyderende vloeistoffen
10 Tussenopslag vaten
11 Opvangbekken proceswater
12 Opvangbekken regenwater
13 Schuimblusinstallatie + demiwater
14 Hoogspanningscabine
15 Diesel noodaggregaat SY10
16 Laagspanningscabine
17 Destillatiekolom SY10
18 Losplaats tankwagens
19 Opslagtanks
20 Tussenopslag thermische olie SY10
21 Koelinstallatie SY10
22 Ketelhuis thermische olie SY10
23 Schuimblusinstallatie
24 Opslag thermische olie SY10
25 Opslag lichte stookolie SY10
26 Bufferbekken procesafvalwater
27 Koelwater installatie
28 Opslagtank stikstof
29 Fabrikatiegebouw SY10
31 Kleine stockagebunkers
32 Smeltoven
33 Grote stockagecellen
34 Tussenopslag vaten
35 Overdekte vatenopslag
36 Vatenopslagplaats corrosieve stoffen
37 Destillatiekolom SY11
38 Losplaats tankwagens
39 Opslagtanks
40 Fabrikatiegebouw SY11
41 Opslag vaten
42 Laadplaats vaten
43 Opslag vaten
44 Ketelhuis thermische olie SY11
45 Koelinstallatie SY11
46 Opslag apparatuur
47 Opslagtanks Protan
48 Reinigingslokaal BSYN
49 Opslag thermische olie SY11
50 Drogerij
51 Schuimblus installatie
52 Schuimblus installatie
53 Labo FCB - Tensiofix
54 Opslagtank silikstof SY11
55 Hoogspanningscabine SY11
56 Laagspanningscabine
57 Diesel noodaggregaat SY11
58 Opslagtank demiwater
59 Laadstation heftrucks
60 Opslag waterstof
61 Fietsenstalling
62 Fietsenstalling
63 Fietsenstalling
64 Brandweerlokaal + bluswatertank
65 RTO naverbrander
66 Gascabine
67 Gasverdeelstation
68 Catchtank Synthese
98 Fietsenstalling
100 Bureiten
101 Mechanisch werkhuis + magazijn
102 Labo QC + IPC
103 Portier en vergaderzaal
104 Vergaderzaal + archief
105 Magazijn
106 Magazijn
107 Weegbrug
108 Fietsenstalling
109 Parking + Laadpalen
110 Magazijn
189 Stockage verpakking
190 Stockage verpakking
191 Stockage verpakking
192 Stockage verpakking
194 Afvalpark
197 Magazijn mechanische dienst
200 Bureiten
215 Atelier elektriciteit
220 Bureel FCB - Tensiofix
225 Opvangput buffertanks WZ
227 Ketelhuis + voedingswatermet
228 Compressorlokaal + HS cabine
229 Hoogspanningscabine
230 Buffertanks - Inopsys AJI007
231 Watertanks
235 Kleedkamers + medische dienst
237 Noodgroep diesel + schuimblusinstallatie
250 Inopsys AJI004
251 Productiegebouw FCB1-Tensiofix
252 Stockage FCB1
253 Tankopslag solventen en zuren
254 Losplaats zuren
255 Koeltoren FCB1 -Tensiofix
257 Thermische olie installatie
258 Destillatiekolom FCB1
259 Elektrische ruimte
260 Hoogspanningscabine
261 Laagspanningscabine
262 Diesel noodaggregaat FCB1
263 Schuimblus installatie
298 Opslag gasolie
299 Opslagtank Stikstof
310 Losplaats solventen
311 Schuimblus solventen
312 Opslagtanks solventen
313 Opslagtanks Tensiofix
314 Opslagtanks Tensiofix
320 Productiegebouw Tensiofix
366 Verpakking + etiketten
367 Opslagmagazijn Tensiofix
368 Opslagmagazijn Tensiofix
371 Hoog- en laagspanningslokaal
409 Hoogspanningscabine
440 Vatenopslag Tensiofix
441 Vatenopslag Tensiofix
442 Laadkade
446 Serverlokaal
447 Serverlokaal
448 Stockage stalen
458 Stockage
459 Vatenwikkeling
460 Opslag grondstoffen Tensiofix
461 Opslag grondstoffen Tensiofix
462 Opslag verpakkingen Tensiofix
472 Fietsenstalling
474 Pauzelokaal + wc
475 Opslag grondstoffen Tensiofix
487 Laadstation heftrucks
489 Waterzuivering
490 Energielokaal + labo
491 Bluswateropvangbekken 2000m³

BA_00_I_B_01_50829_INPLANTINGSPLAN BESTAAND - SITE

M4 architecten en ingenieurs
Stationsstraat 40 9230 Wetteren BE | +32 (0)9 365 71 71
info@m4architecten.be | www.m4architecten.be

OPDRACHTGEVER
AJINOMOTO OMNICHEM NV

Japanse-Kerselarenlaan 1
2490 Balen
014 81 98 11

PROJECT
50829 BALEN ZONNEPANELEN
GEBOUW B111 - B410 - ZONNEPANELEN

Ligging: Japanse-Kerselarenlaan 1, 2490 Balen
Kadastrale gegevens: Afdeling 2, Sectie B nrs. 1325/02D038
Afdeling 2, Sectie B nrs. 1325/02G040

datum	2026/05/08
tekenaar	AP
schaal	1/1000
eenheid maatlijn	cm

0 20 40m

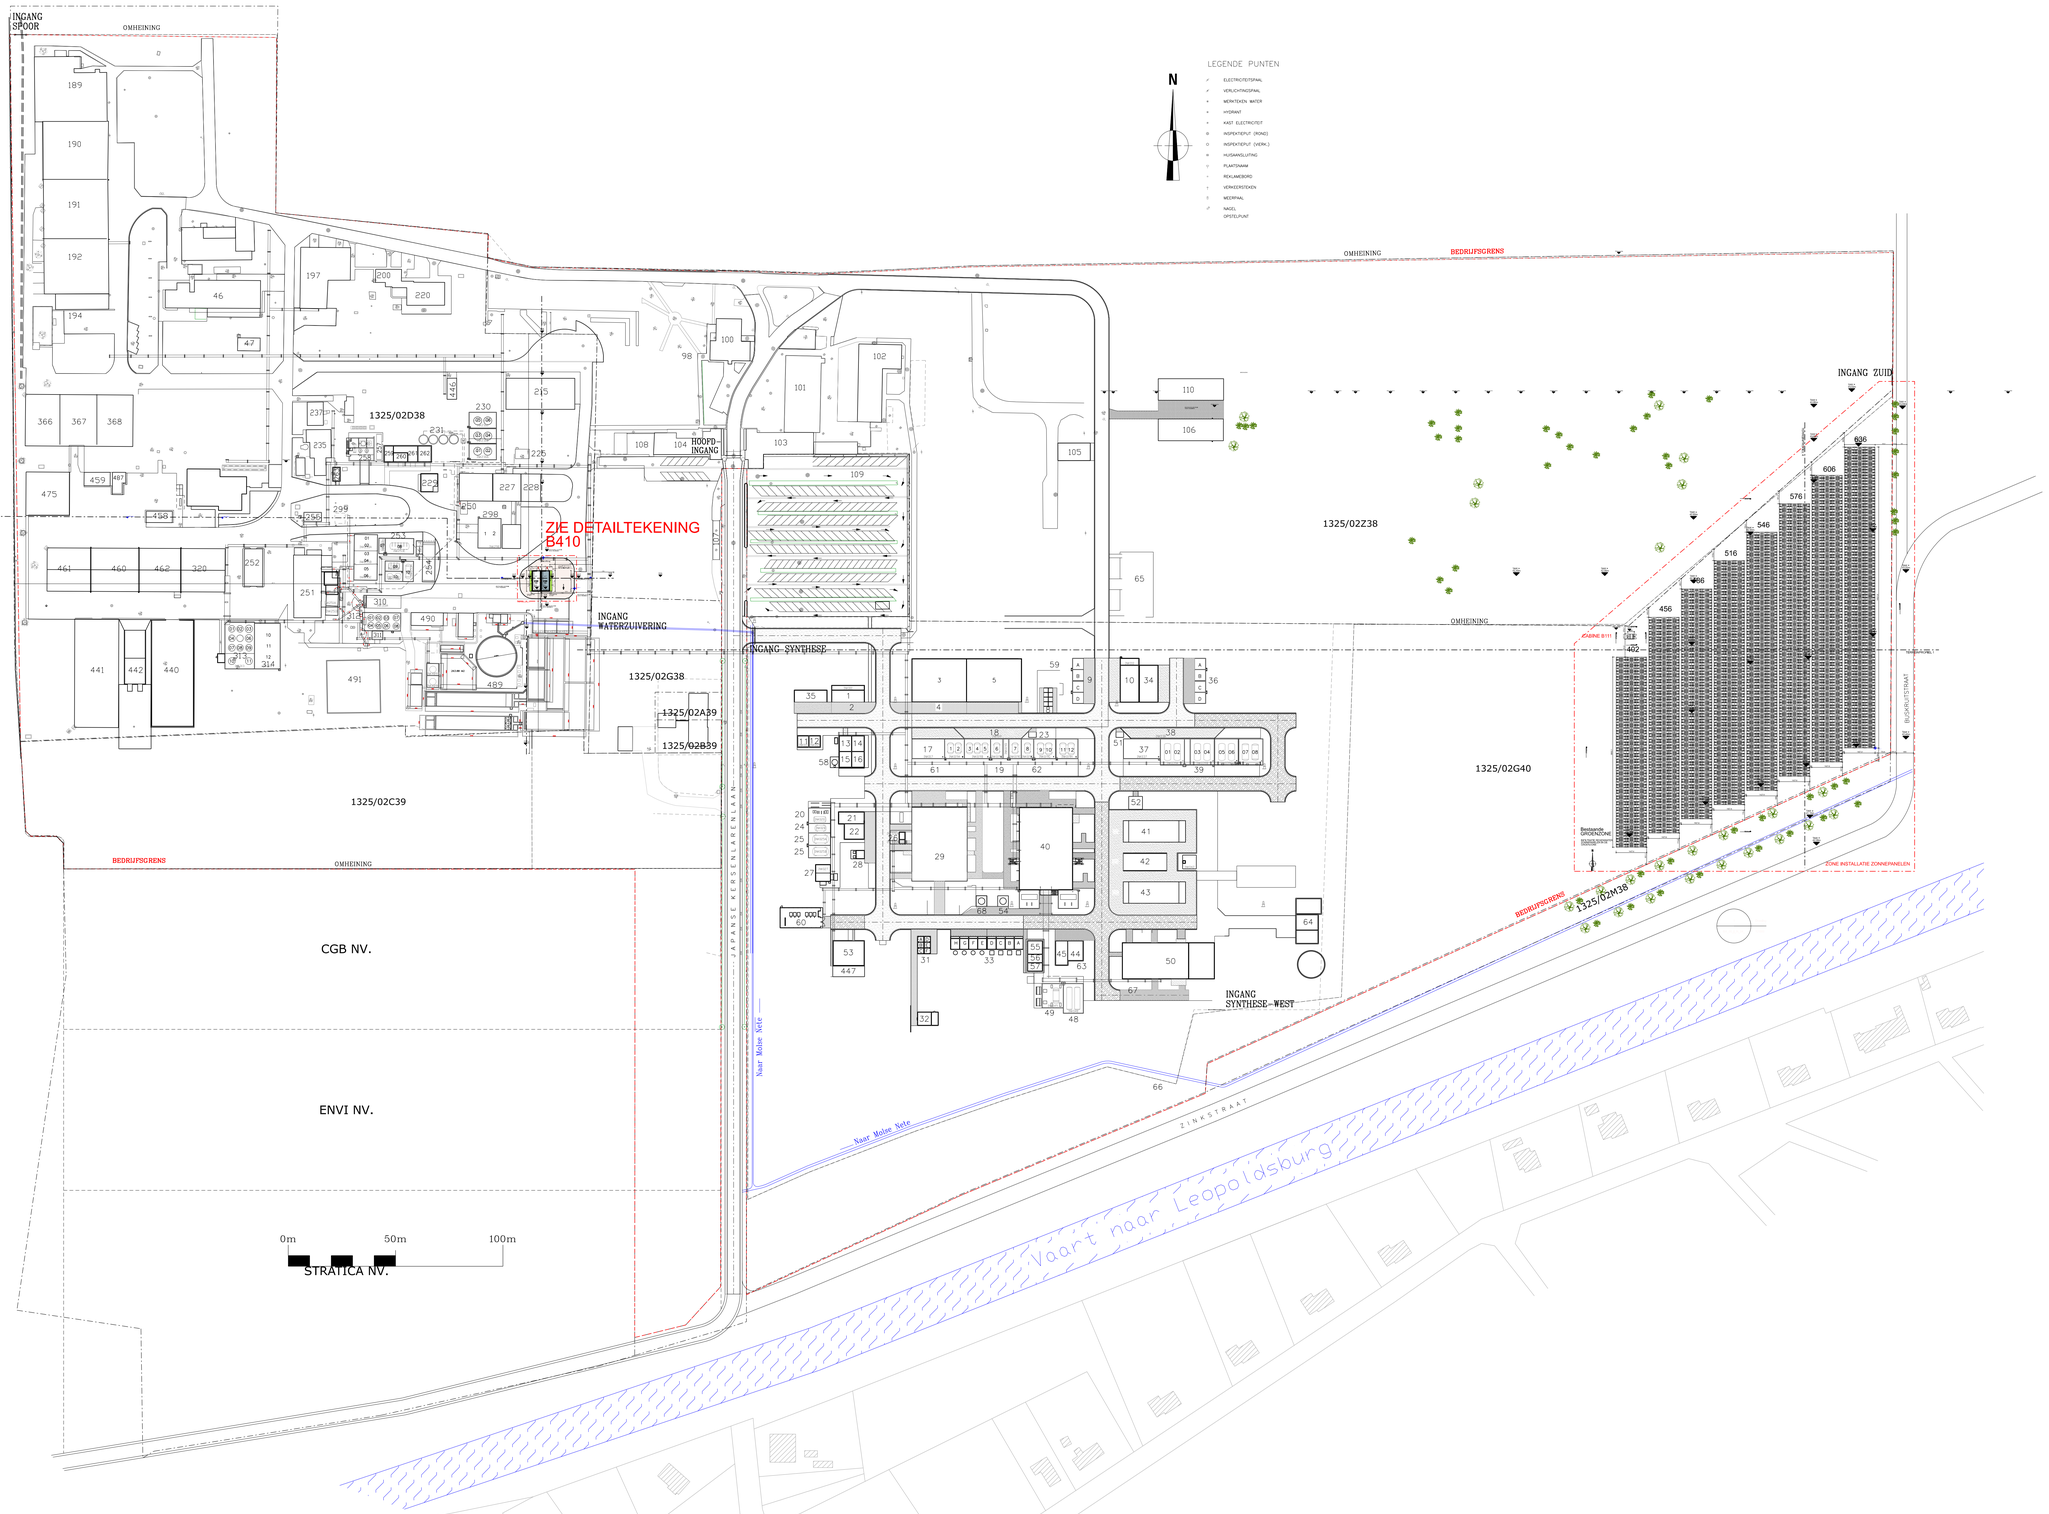

LEGENDE

1 Overdekte vatenopslag
2 Losplaats
3 Magazijn vaste stoffen
4 Losplaats
8 Gasflessenrek
9 Vatenopslag corrosieve & oxyderende vloeistoffen
10 Tussenopslag vaten
11 Opvangbekken proceswater
12 Opvangbekken regenwater
13 Schuimblusinstallatie + demiwater
14 Hoogspanningscabine
15 Diesel noodaggregaat SY10
16 Laagspanningscabine
17 Destillatiekolom SY10
18 Losplaats tankwagens
19 Opslagtanks
20 Tussenopslag thermische olie SY10
21 Koelinstallatie SY10
22 Ketelhuis thermische olie SY10
23 Schuimblusinstallatie
24 Opslag thermische olie SY10
25 Opslag lichte stookolie SY10
26 Bufferbekken procesafvalwater
27 Koelwater installatie
28 Opslagtank stikstof
29 Fabrikatiegebouw SY10
31 Kleine stockagebunkers
32 Smeltoven
33 Grote stockagecellen
34 Tussenopslag vaten
35 Overdekte vatenopslag
36 Vatenopslagplaats corrosieve stoffen
37 Destillatiekolom SY11
38 Losplaats tankwagens
39 Opslagtanks
40 Fabrikatiegebouw SY11
41 Opslag vaten
42 Laadplaats vaten
43 Opslag vaten
44 Ketelhuis thermische olie SY11
45 Koelinstallatie SY11
46 Opslag apparatuur
47 Opslagtanks Protan
48 Reinigingslokaal BSYN
49 Opslag thermische olie SY11
50 Drogerij
51 Schuimblus installatie
52 Schuimblus installatie
53 Labo FCB - Tensiofix
54 Opslagtank stikstof SY11
55 Hoogspanningscabine SY11
56 Laagspanningscabine
57 Diesel noodaggregaat SY11
58 Opslagtank demi-water
59 Laadstation heftrucks
60 Opslag waterstof
61 Fietsenstalling
62 Fietsenstalling
63 Fietsenstalling
64 Brandweerlokaal + bluswatertank
65 RTO naverbrander
66 Gascabine
67 Gasverdeelstation
68 Catchtank Synthese
98 Fietsenstalling
100 Burelen
101 Mechanisch werkhuis + magazijn
102 Labo QC + IPC
103 Portier en vergaderzaal
104 Vergaderzaal + archief
105 Magazijn
106 Magazijn
107 Weegbrug
108 Fietsenstalling
109 Parking + Laadpalen
110 Magazijn
189 Stockage verpakking
190 Stockage verpakking
191 Stockage verpakking
192 Stockage verpakking
194 Afvalpark
197 Magazijn mechanische dienst
200 Burelen
215 Atelier elektriciteit
220 Bureel FCB - Tensiofix
225 Opvangput buffertanks WZ
227 Ketelhuis + voedingwaternet
228 Compressorlokaal + HS cabine
229 Hoogspanningscabine
230 Buffertanks - Inopsys AJI007
231 Watertanks
235 Kleedkamers + medische dienst
237 Noodgroep diesel + schuimblusinstallatie
250 Inopsys AJI004
251 Productiegebouw FCB1-Tensiofix
252 Stockage FCB1
253 Tankopslag solventen en zuren
254 Losplaats zuren
255 Koeltoren FCB1 -Tensiofix
257 Thermische olie installatie
258 Destillatiekolom FCB1
259 Elektrische ruimte
260 Hoogspanningscabine
261 Laagspanningscabine
262 Diesel noodaggregaat FCB1
263 Schuimblus installatie
298 Opslag gasolie
299 Opslagtank Stikstof
310 Losplaats solventen
311 Schuimblus solventen
312 Opslagtanks solventen
313 Opslagtanks Tensiofix
314 Opslagtanks Tensiofix
320 Productiegebouw Tensiofix
366 Verpakking + etiketten
367 Opslagmagazijn Tensiofix
368 Opslagmagazijn Tensiofix
371 Hoog- en laagspanningslokaal
409 Hoogspanningscabine
440 Vatenopslag Tensiofix
441 Vatenopslag Tensiofix
442 Laadkade
446 Serverlokaal
447 Serverlokaal
448 Stockage stalen
458 Stockage
459 Vaterwikkeling
460 Opslag grondstoffen Tensiofix
461 Opslag grondstoffen Tensiofix
462 Opslag verpakkingen Tensiofix
472 Fietsenstalling
474 Pauzelokaal + wc
475 Opslag grondstoffen Tensiofix
487 Laadstation heftrucks
489 Waterzuivering
490 Energielokaal + labo
491 Bluswateropvangbekken 2000m³

M4 architecten en ingenieurs
Stationsstraat 40 9230 Wetteren BE | +32 (0)9 365 71 71
info@m4architecten.be | www.m4architecten.be

BA_00_I_N_04_50829_INPLANTINGSPLAN NIEUW - SITE

OPDRACHTGEVER
AJINOMOTO OMNICHEM NV

Japanse-Kerselarenlaan 1
2490 Balen
014 81 98 11

PROJECT
50829 BALEN ZONNEPANELEN
GEBOUW B111 - B410 - ZONNEPANELEN
Ligging: Japanse-Kerselarenlaan 1, 2490 Balen
Kadastrale gegevens: Afdeling 2, Sectie B nrs. 1325/02D038
Afdeling 2, Sectie B nrs. 1325/02G040

datum	2026/05/08
tekenaar	AP
schaal	1/1000
eenheid maatlijn	cm

0 20 40m

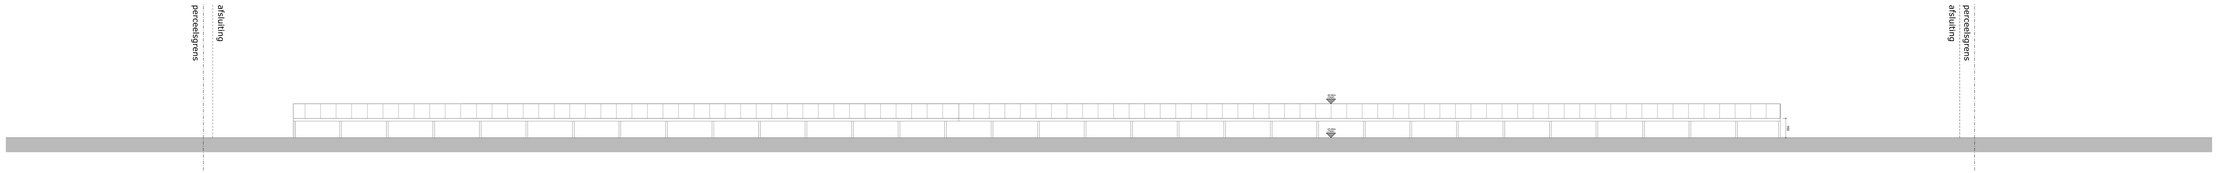

BA_ZONNEPANELEN_G_N_02_50829_GEVEL B

M4 architecten en ingenieurs
Stationsstraat 49 3294 Molenstede BE | +32 (0)16 305 21 71 TN
info@m4-arch.be|Ondernemingsnr. | www.m4-architecten.be

OPDRACHTGEVER
AJINOMOTO OMNICHEM NV
Japanse-Kanselarenlaan 1
2490 Balen
014 81 98 11

PROJECT
50829 BALEN ZONNEPANELEN
GEBOUW B111 – B410 - ZONNEPANELEN
Uitgang: Japanse-Kanselarenlaan 1, 2490 Balen
Kadastrale gegevens: Afdeling 2, Sectie B nrs. 1325/02/00/38
Afdeling 2, Sectie B nrs. 1325/02/00/A40

datum: 2025/05/06
tekenaar: MW
schaal: 1:100
aantal maal$: on
0 1 2 3 4m

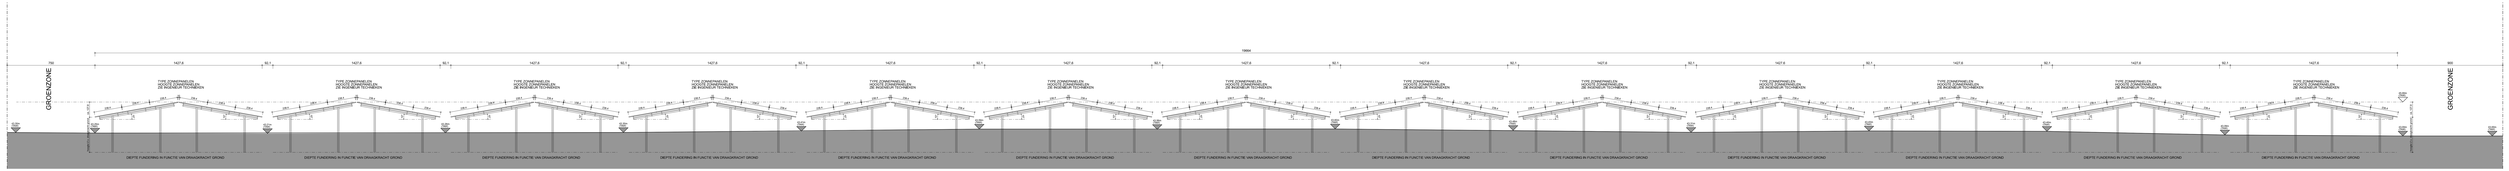

M4 architecten en ingenieurs Stationsstraat 46 3294 Molenstede BE | +32 (0)16 305 21 71 info@m4-aarlt.be/nl/ Aarlt bv | www.m4-aarlt.be/nl/ bv	BA_ZONNEPANELEN_S_N_01_50829_SNEDE AA		
	OPDRACHTGEVER AJINOMOTO OMNICHEM NV Japanse-Kinselaanlaan 1 2490 Balen 014 81 98 11	PROJECT 50829 BALEN ZONNEPANELEN GEBOUW B111 – B410 - ZONNEPANELEN Ligging: Japanse-Kinselaanlaan 1, 2490 Balen Kadastrale gegevens: Afdeling 2, Sectie B nrs. 1325/02/00/38 Afdeling 2, Sectie B nrs. 1325/02/00/A40	datum: 2025/05/08 tekenaar: MW schaal: 1:100 aantal maal/lip: on 0 1 2 3 4m