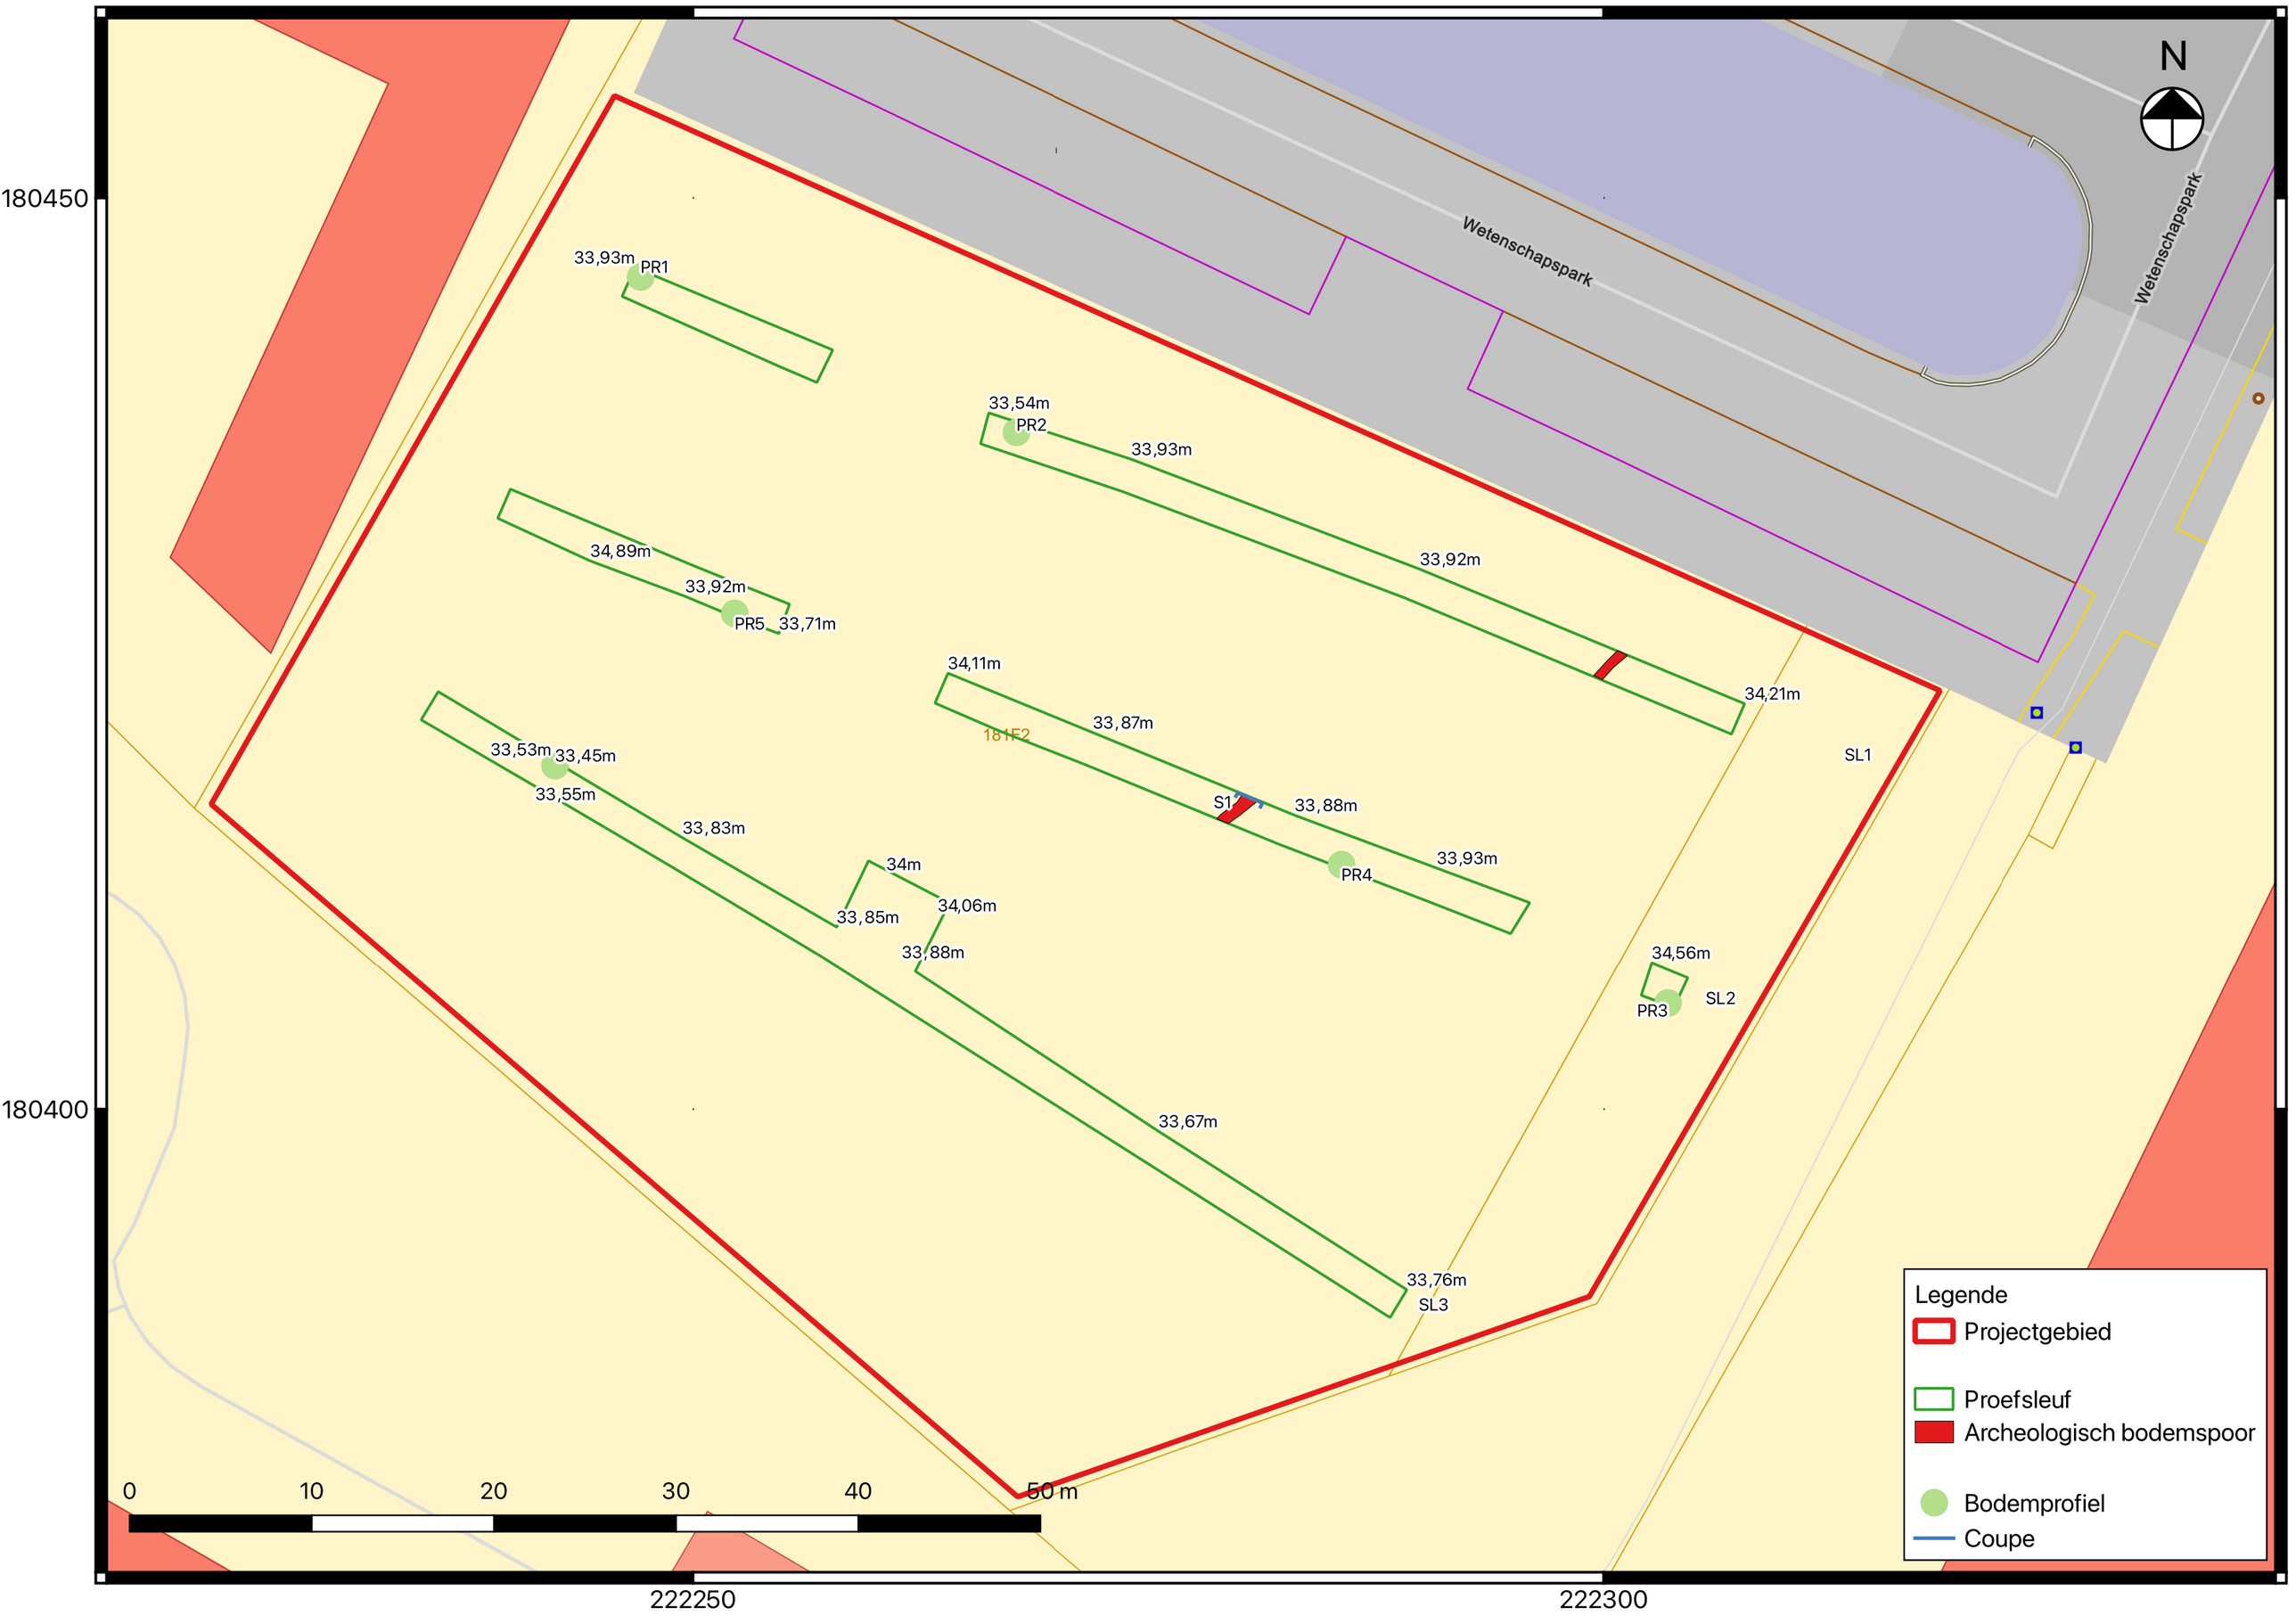
N
Wetenschapspark
Wetenschapspark
33,93m
PR1
33,54m
PR2
33,93m
33,92m
34,89m
33,92m
PR5
33,71m
34,11m
33,87m
181F2
34,21m
SL1
33,53m
33,45m
33,55m
33,83m
S1
33,88m
33,93m
PR4
34m
34,06m
33,85m
33,88m
34,56m
PR3
SL2
33,67m
33,76m
SL3
Legende
Projectgebied
Proefsleuf
Archeologisch bodemspoor
Bodemprofiel
Coupe
0
10
20
30
40
50 m
180450
180400
222250
222300