BA_Gebouw A_I_B_01_Doorniksestraat	CNOCKAERT ARCHITECTURE & URBANISM	ARCHITECT **CNOCKAERT ARCHITECTURE & URBANISM**	SCHAAL 1/200 N	I.1	**INPLANTINGSPLAN BESTAANDE TOESTAND** **A2**

HYDRANT OP +/- 33M

Doorniksestraat
Gewestweg

Sint-Jorisstraat
Gemeenteweg

GEBOUW A
huisnr.38
1e Afd, sectie G, nr 493K

GEBOUW B
huisnr.13
1e Afd, sectie G, nr 493K

huisnr.36
1e Afd, sectie G, nr 493k

huisnr.40
1e Afd, Sectie G, 494b

huisnr.11
1e Afd, Sectie G, nr 483i

huisnr.15
1e Afd, Sectie G, nr 490c

huisnr.8

huisnr.10

HYDRANT OP +/- 12M

BA_Gebouw A_I_N_02_Doorniksestraat	CNOCKAERT ARCHITECTURE & URBANISM	ARCHITECT **CNOCKAERT ARCHITECTURE & URBANISM**	SCHAAL 1/200 N	I.2	**INPLANTINGSPLAN NIEUWE TOESTAND** **A2**

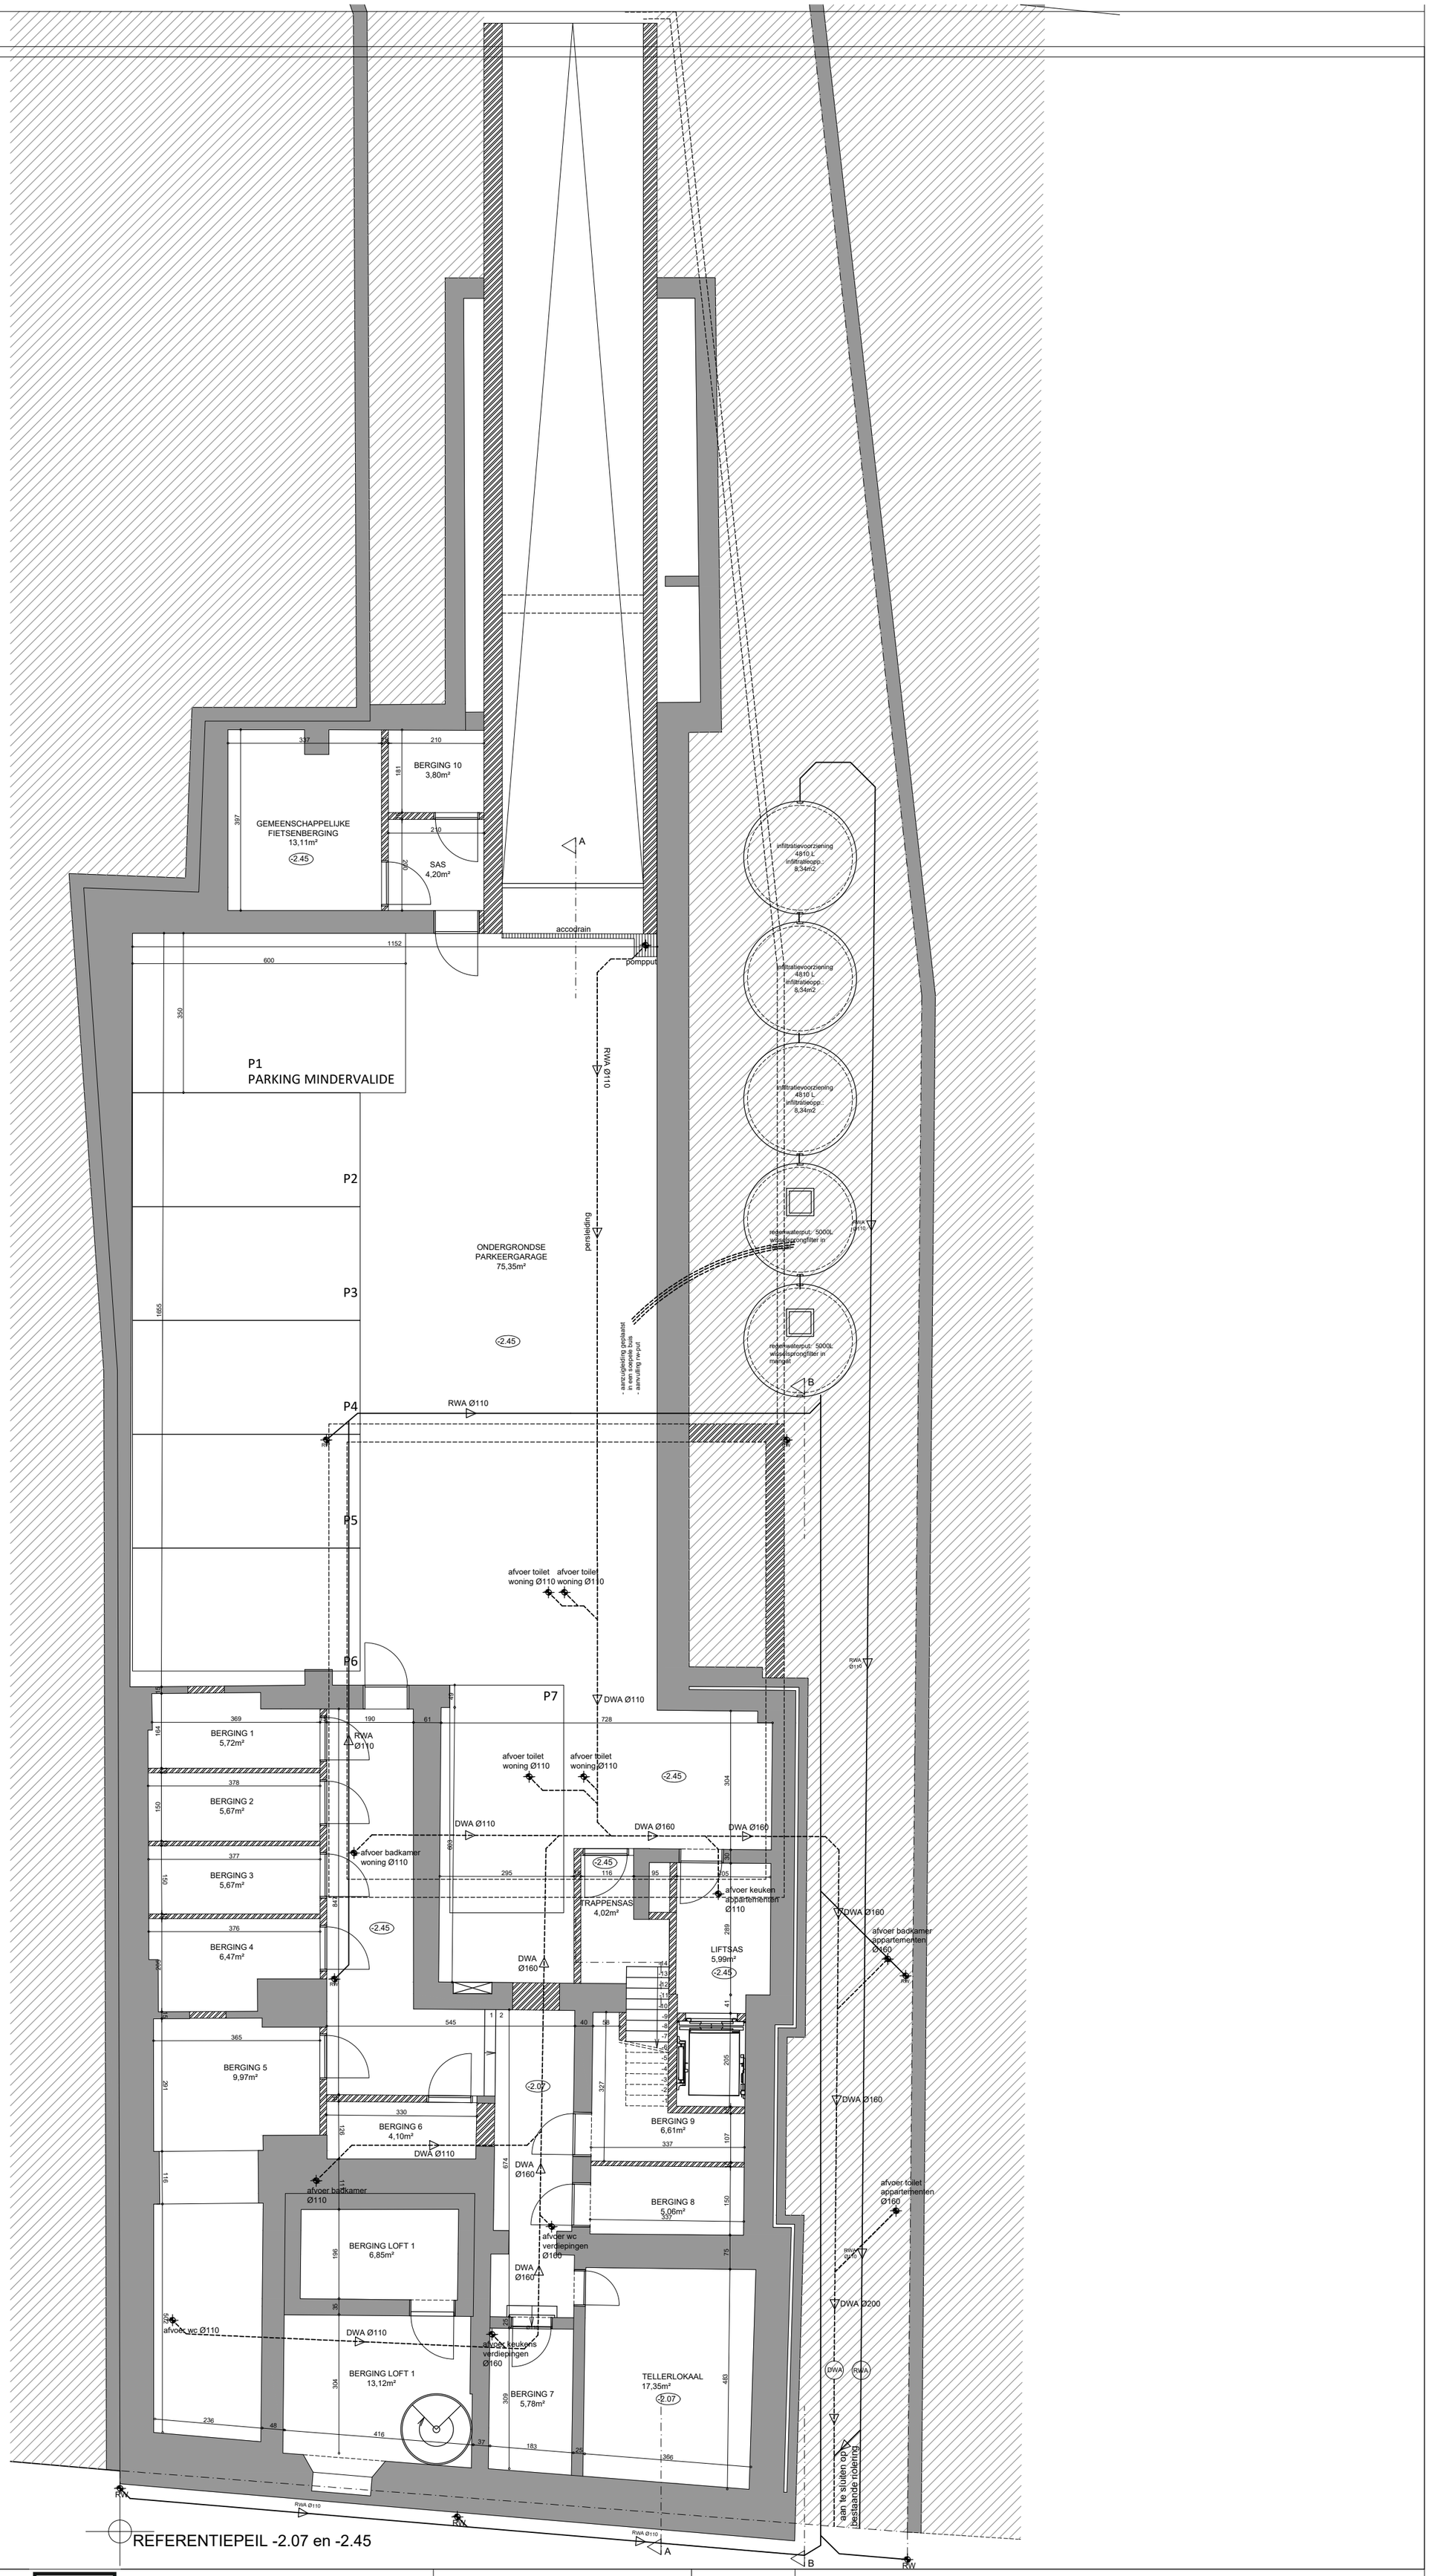

BA_Gebouw A_P_N_01_Doorniksestraat

CNOCKAERT ARCHITECTURE & URBANISM

ARCHITECT
CNOCKAERT ARCHITECTURE & URBANISM

SCHAAL
1/100
N
0 100 500

P.1

PLAN NIVEAU -1
A2

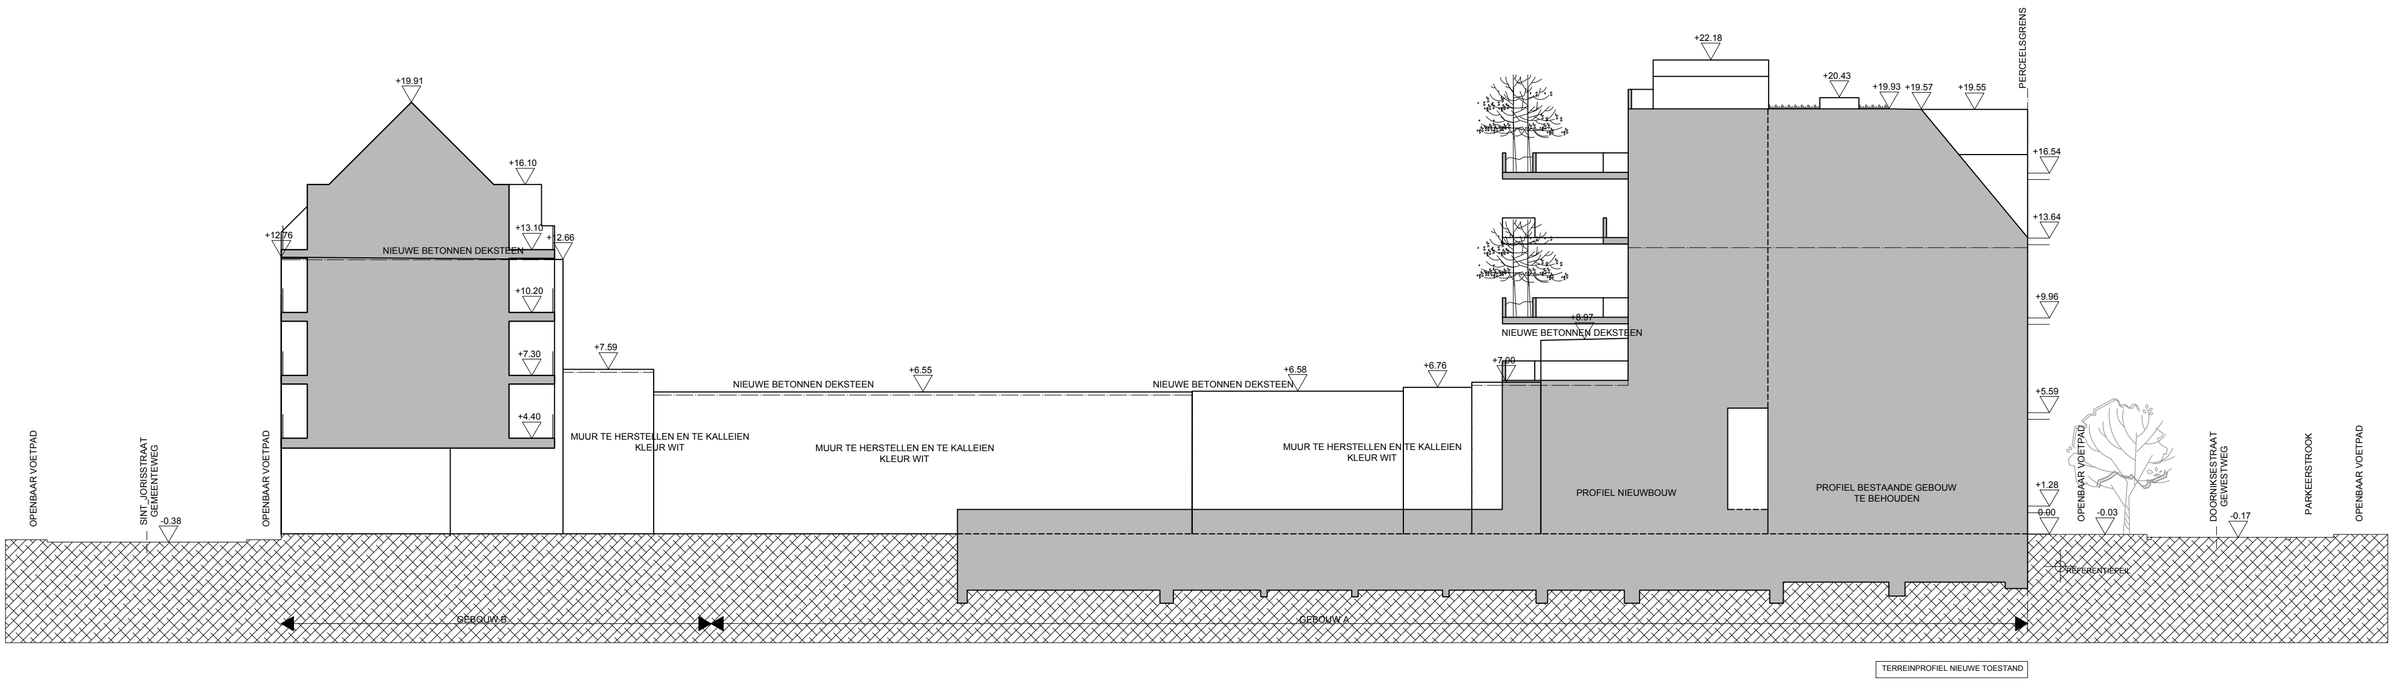

TERREINPROFIEL NIEUWE TOESTAND

BA_Gebouw A_T_N_04_Doorniksestraat	CNOCKAERT ARCHITECTURE & URBANISM	ARCHITECT **CNOCKAERT ARCHITECTURE & URBANISM**	SCHAAL 1/200 N	T.4	**TERREINSNEDE 2 NIEUWE TOESTAND** **A2**

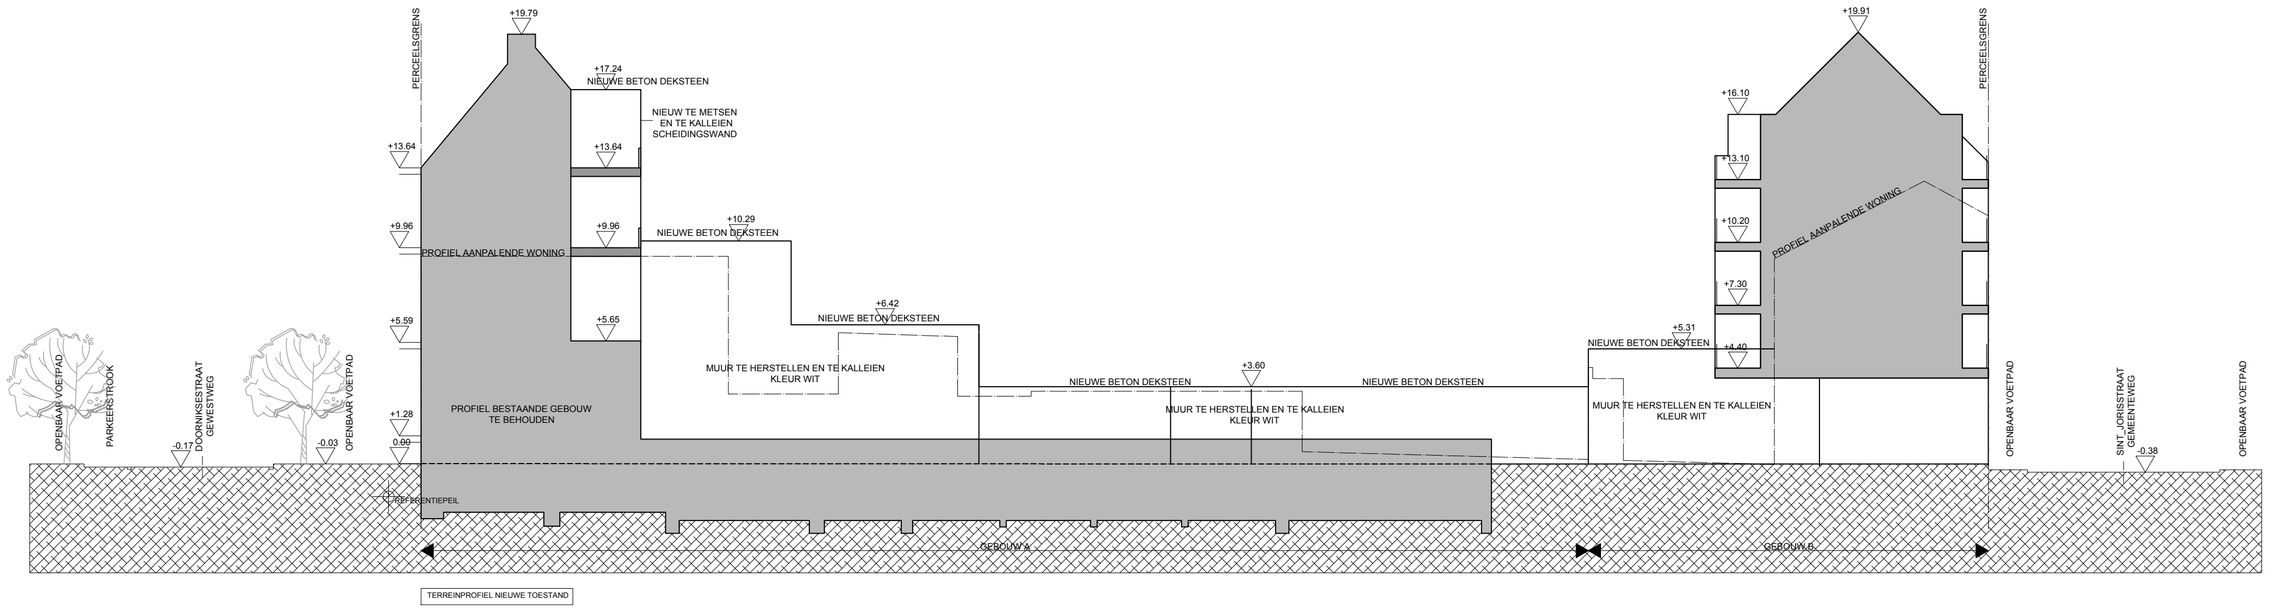

TERREINPROFIEL NIEUWE TOESTAND

BA_Gebouw A_T_N_02_Doorniksestraat	CNOCKAERT ARCHITECTURE & URBANISM	ARCHITECT **CNOCKAERT ARCHITECTURE & URBANISM**	SCHAAL 1/200 N	T.2	**TERREINSNEDE 1 NIEUWE TOESTAND** **A2**

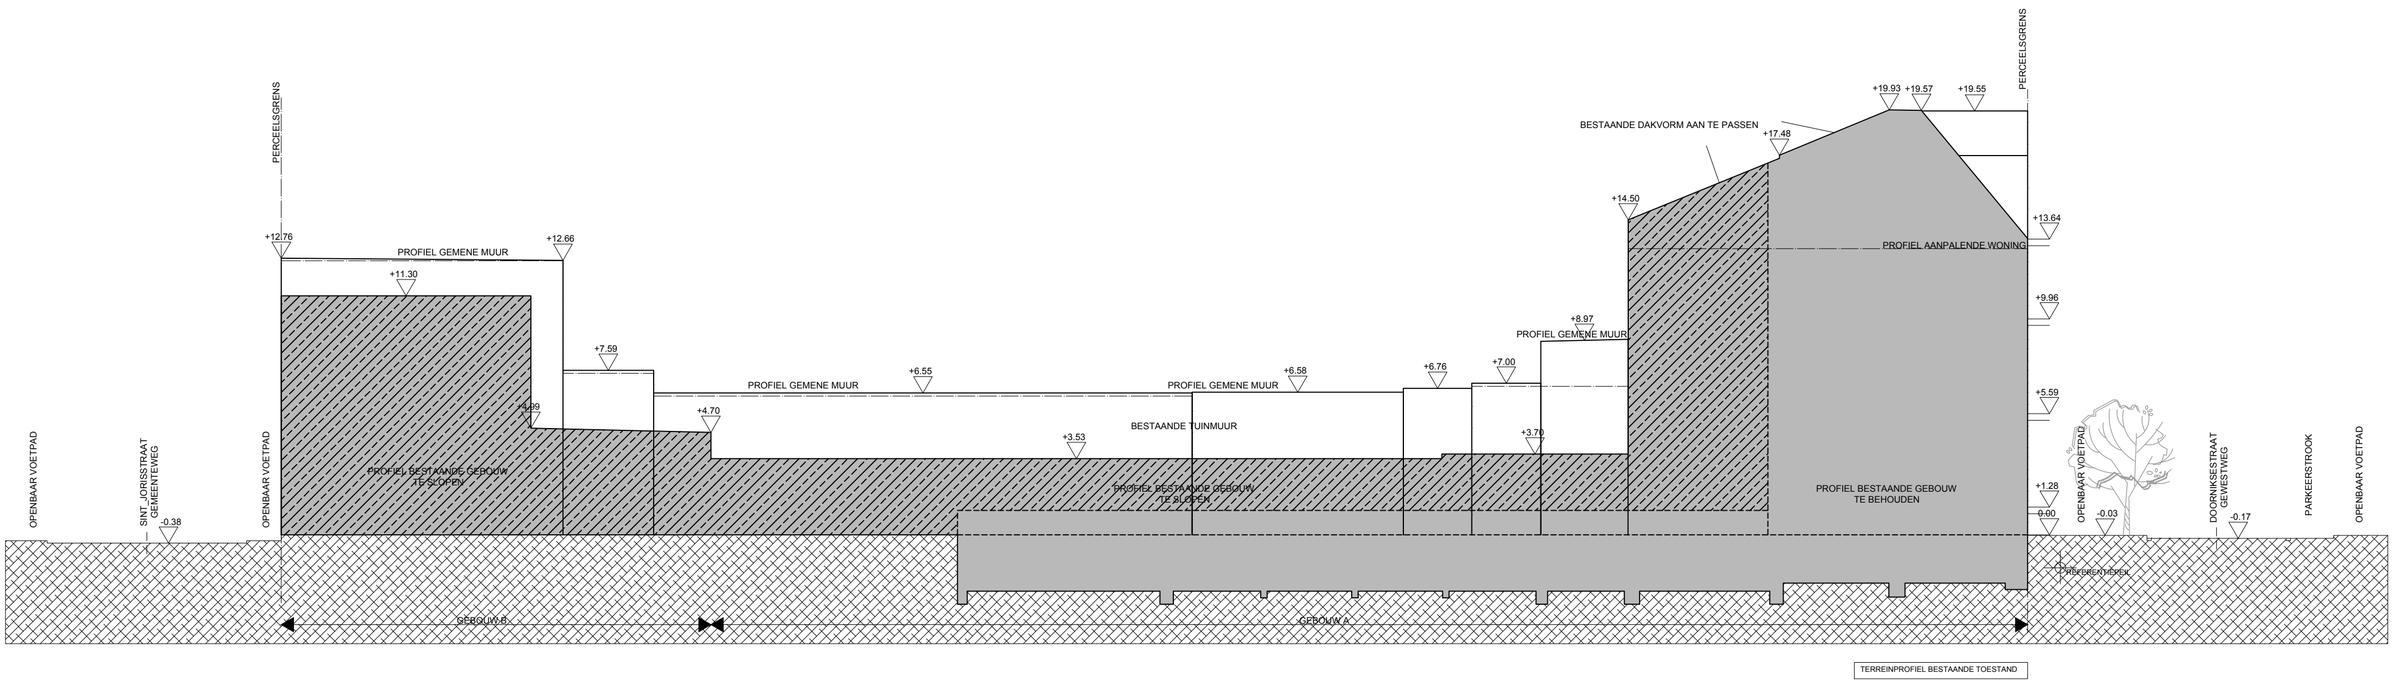

TERREINPROFIEL BESTAANDE TOESTAND

BA_Gebouw A_T_B_03_Doorniksestraat	CNOCKAERT ARCHITECTURE & URBANISM	ARCHITECT **CNOCKAERT ARCHITECTURE & URBANISM**	SCHAAL 1/200 N	T.3	**TERREINSNEDE 2 BESTAANDE TOESTAND + TE SLOPEN DELEN** **A2**

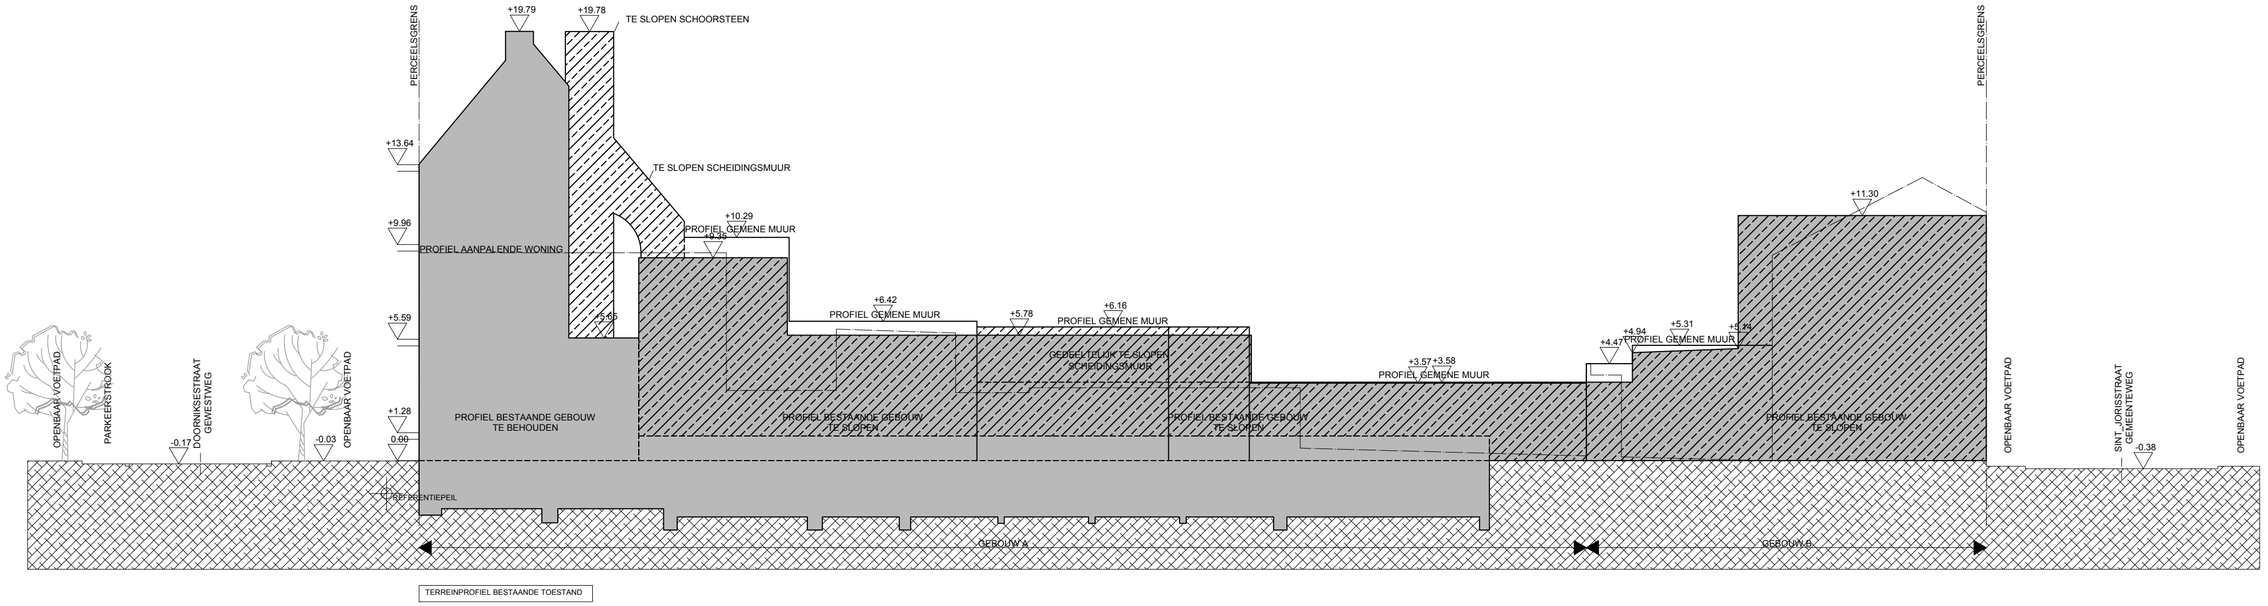

BA_Gebouw A_T_B_01_Doorniksestraat	CNOCKAERT ARCHITECTURE & URBANISM	ARCHITECT **CNOCKAERT ARCHITECTURE & URBANISM**	SCHAAL 1/200 N	T.1	**TERREINSNEDE 1 BESTAANDE TOESTAND + TE SLOPEN DELEN** **A2**

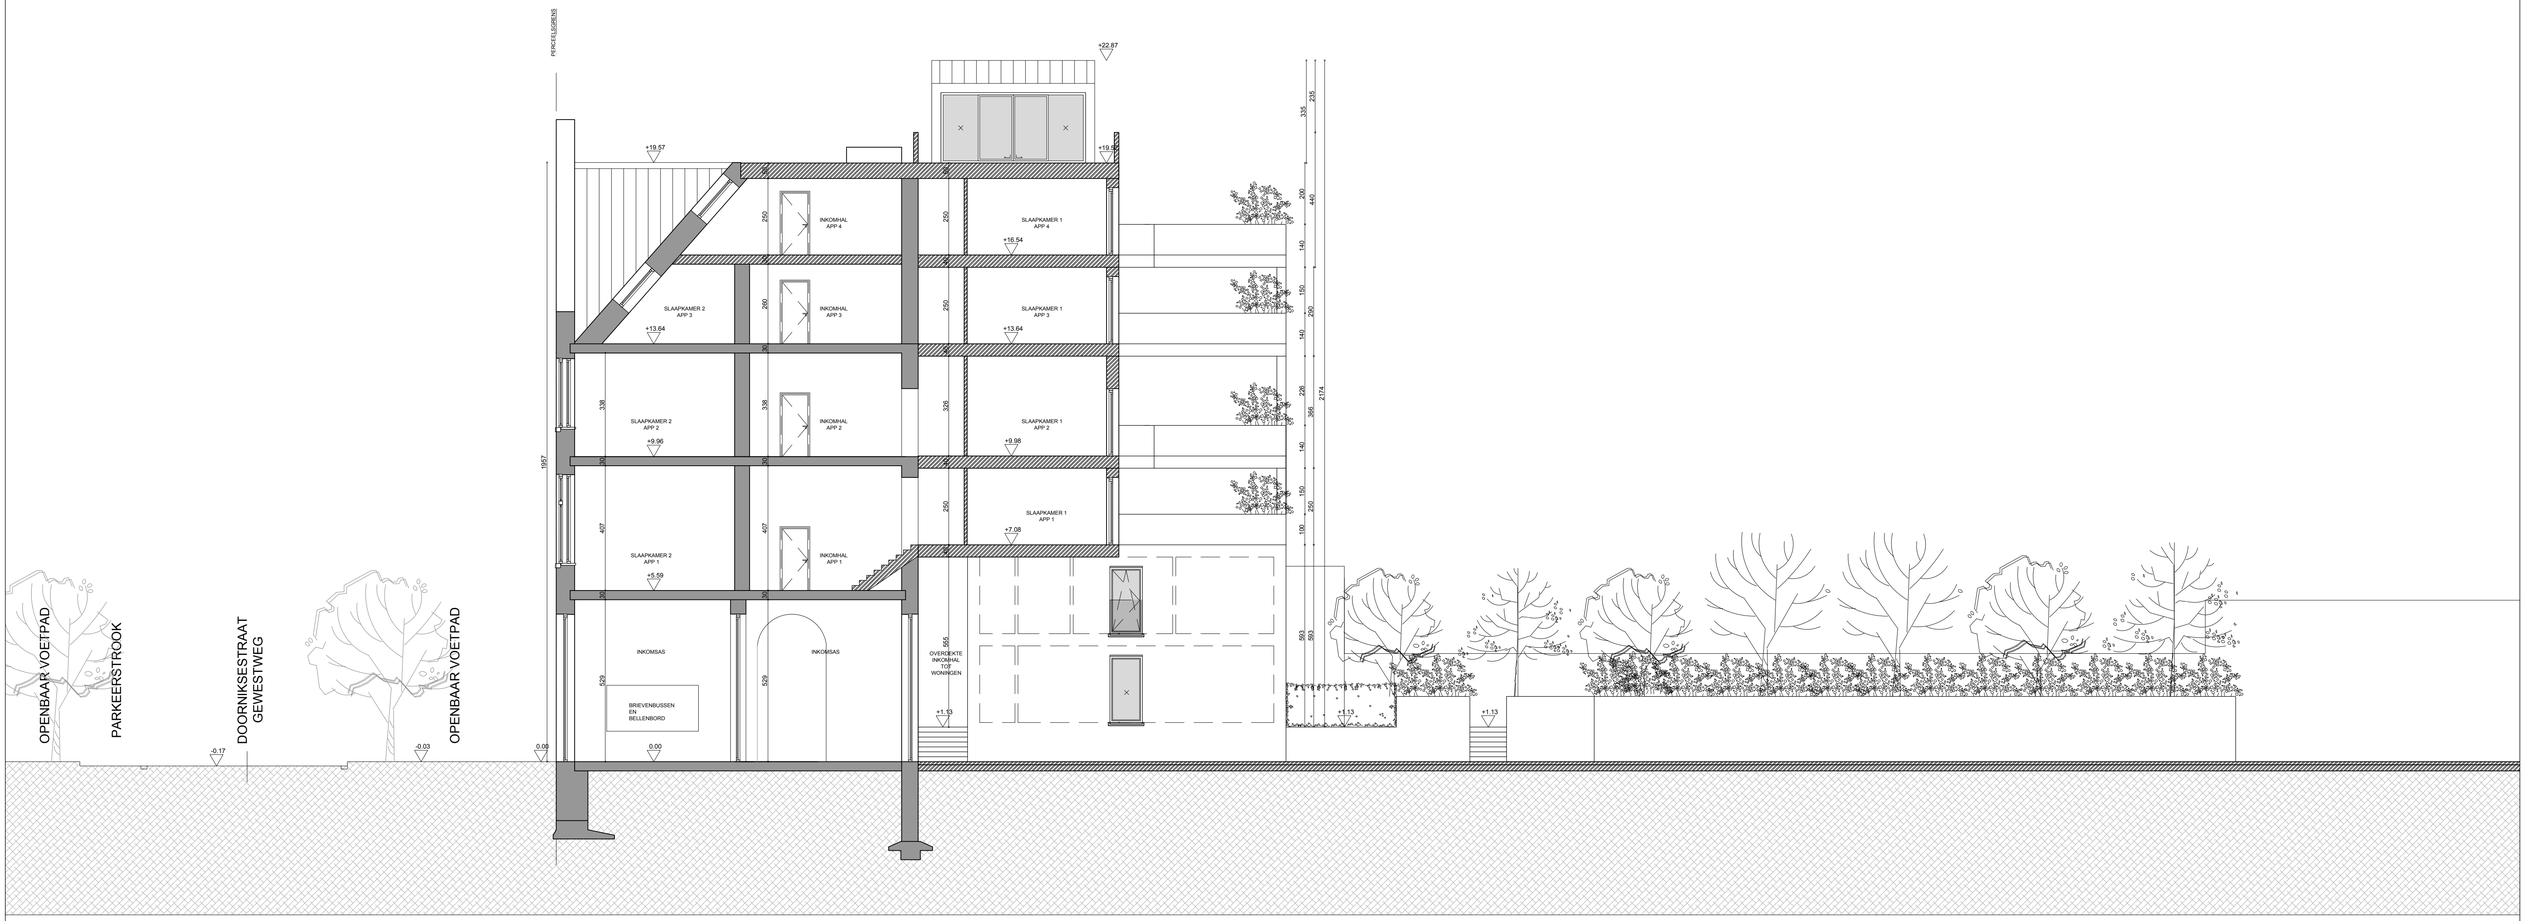

BA_Gebouw A_D_N_02_Doorniksestraat	ARCHITECT **CNOCKAERT ARCHITECTURE & URBANISM**	SCHAAL **1/100** N 0 100 500	D.2	**DOORSNEDE BB** **A1**

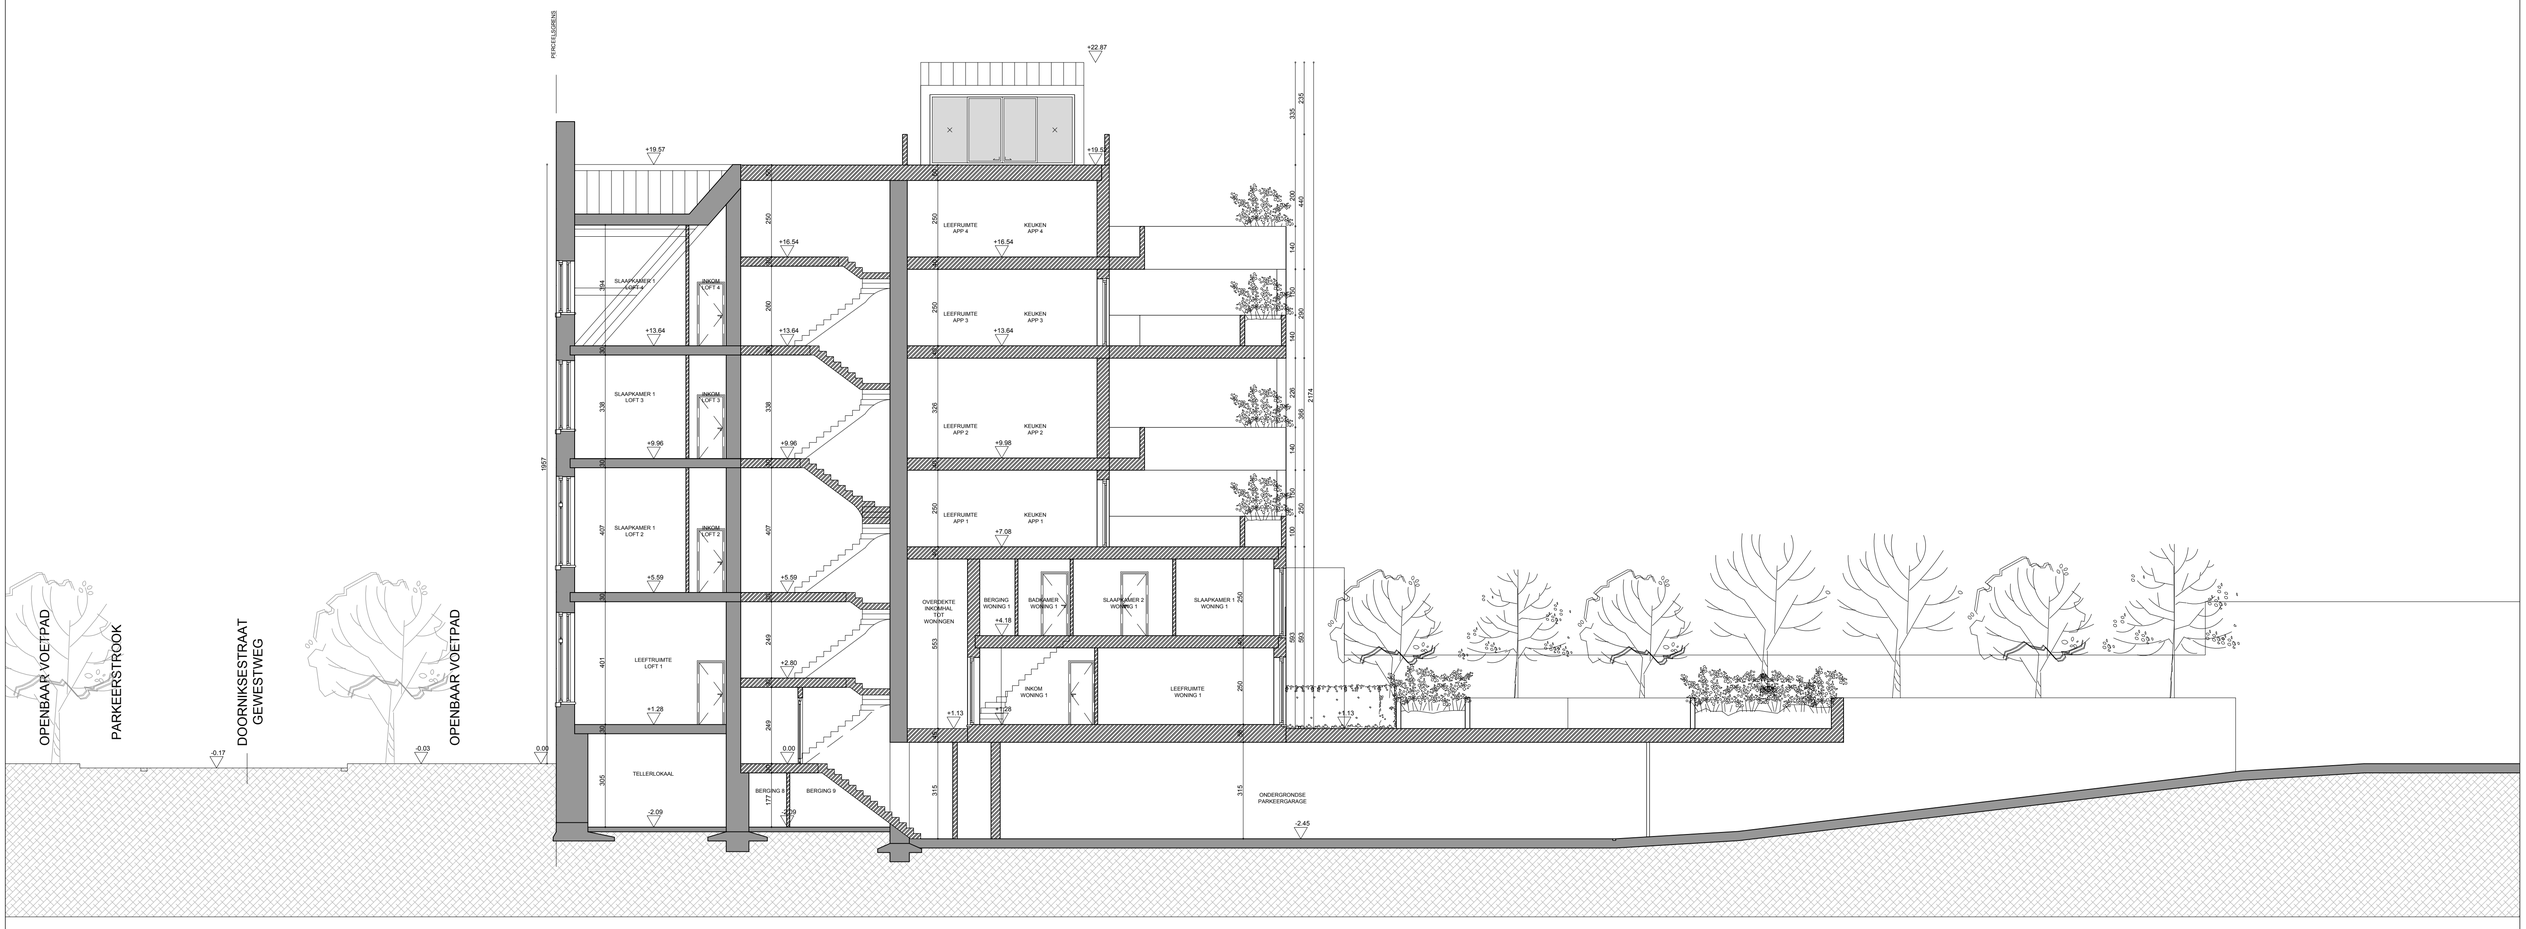

BA_Gebouw A_D_N_01_Doorniksestraat

ARCHITECT
CNOCKAERT
ARCHITECTURE & URBANISM

SCHAAL
1/100
N
0 100 500

D.1

DOORSNEDE AA
A1

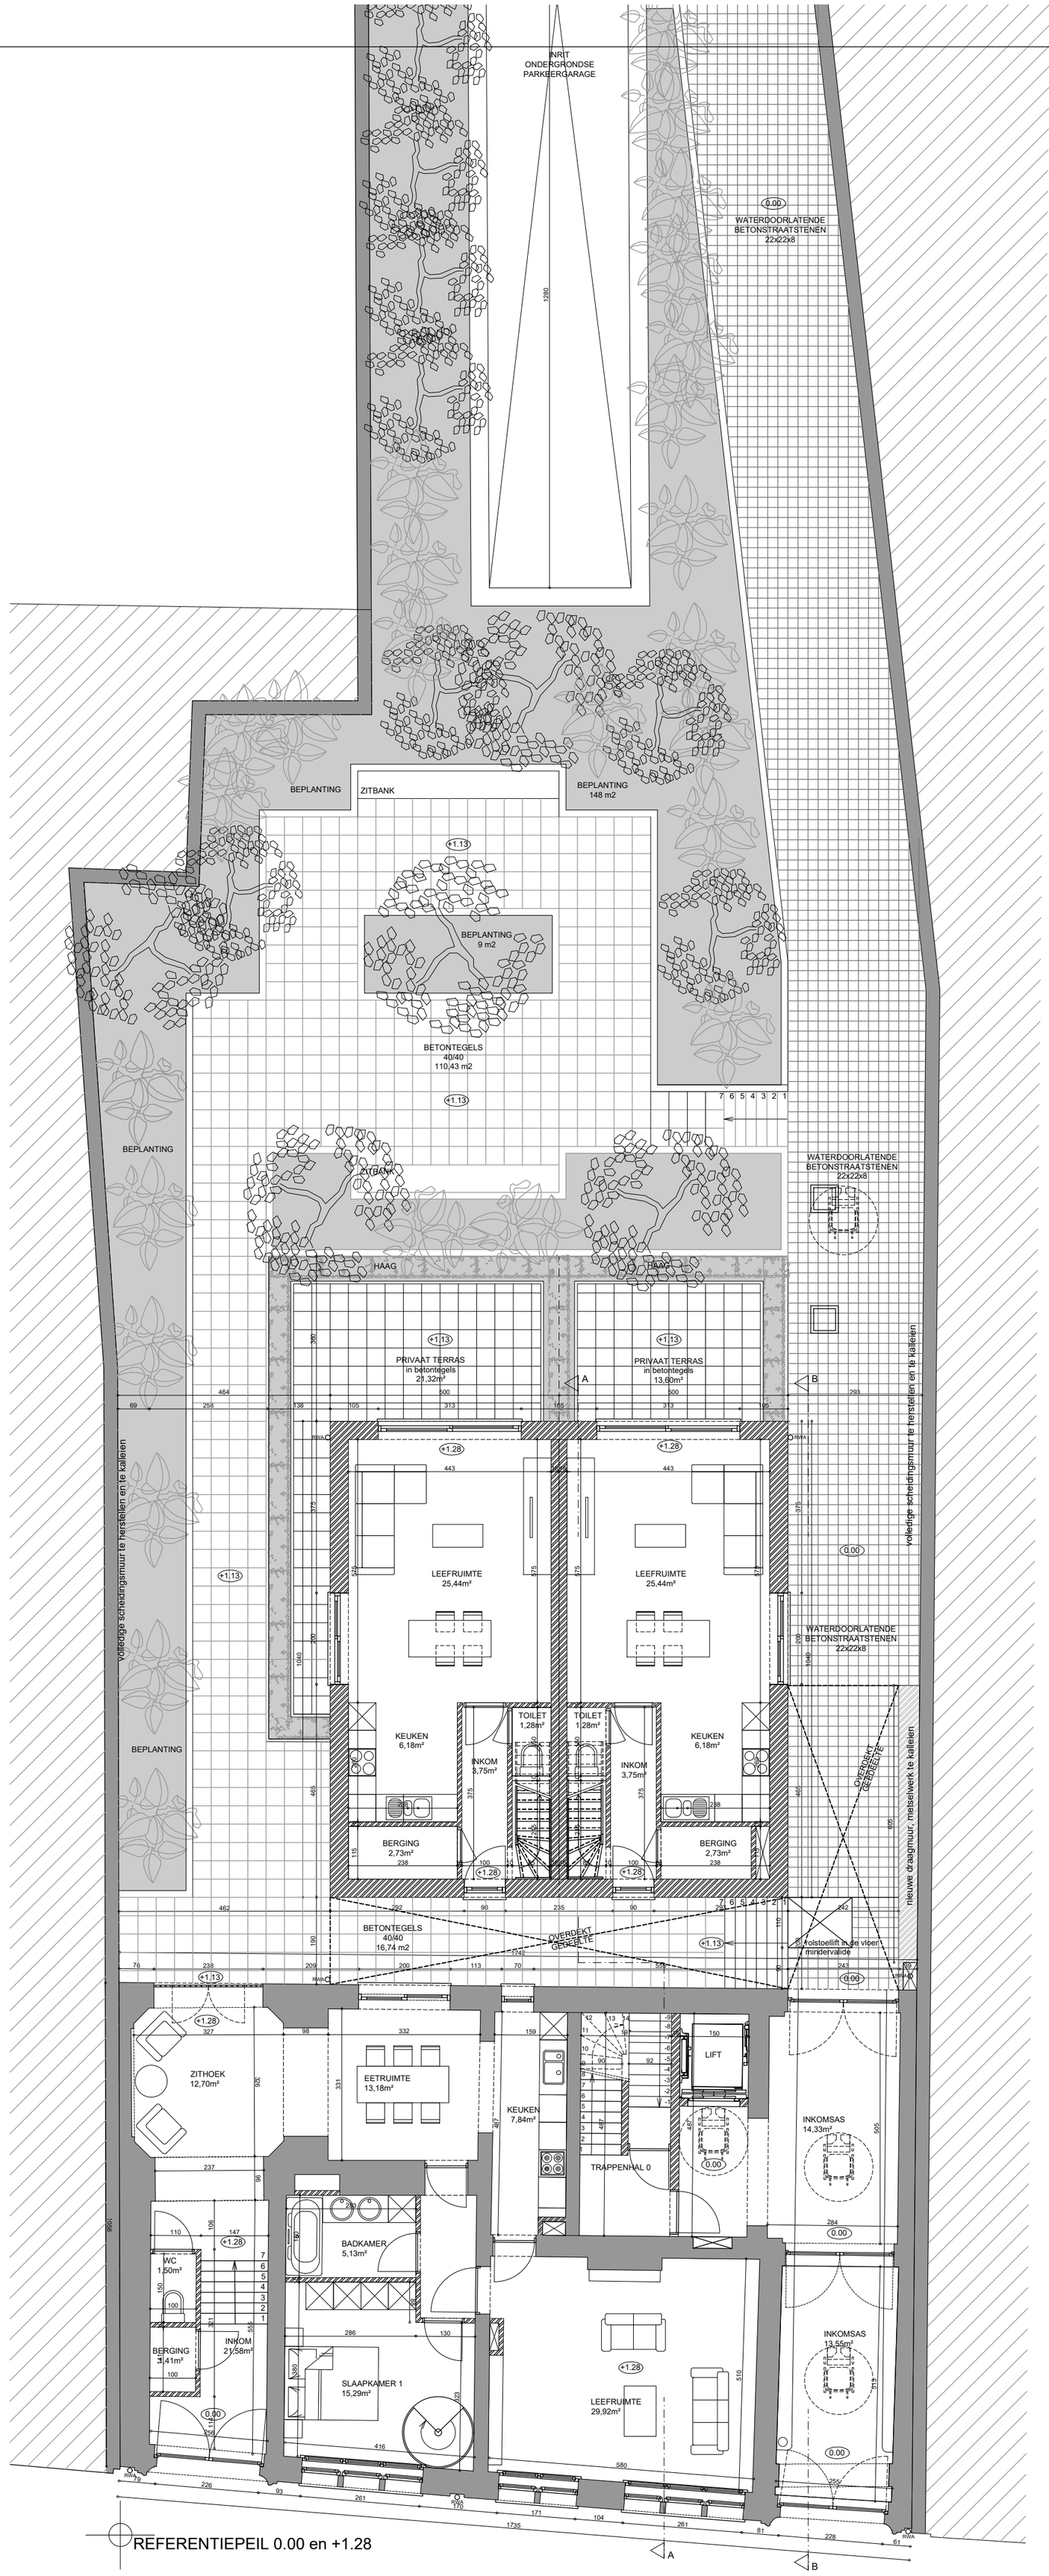

BA_Gebouw A_P_N_02_Doorniksestraat

CNOCKAERT ARCHITECTURE & URBANISM

ARCHITECT
CNOCKAERT ARCHITECTURE & URBANISM

SCHAAL
1/100
N
0 100 500

P.2

PLAN NIVEAU 0
A2