AKKER

185/B

14.75

14.97

Nog aan te leggen infiltratievoorziening.
Voorzien vol.: 42.000,00L
Voorziene infiltratiediep.: 788,87m²

Nog aan te leggen Compensatievoorziening.
Voorzien vol.: 386.740,00L
Voorziene opp.: 857,6m²

498/C

498/D

184/R

AKKER

Bestaande betonverharding

TOEGANGSWEG

Cilinne 2 x 20m³
Opvang drijfmest

Ci

Mestsilo's, bouwgronds, dubbelwandig

40m³ hemelwater-opslag (kelder)

D

Si

Si

Si

Loods
Vleeskuikens 1
verblijfsoppervlakte

Loods
Vleeskuikens 2
verblijfsoppervlakte

Voedersilo

Verdeelstrip

Mestsilo's, bouwgronds, dubbelwandig

Bestaande betonverharding

Bestaande betonverharding

Bestaande betonverharding

AKKER

186/B

14.97

Nieuwe aan te leggen Compensatievoorziening.
Hoeveel opp.: 788,31SL
Hoeveel opp.: 1552,52Inf

Nieuwe aan te leggen Infiltratievoorziening.
Hoeveel opp.: 46,44SL
Hoeveel opp.: 1552,52Inf

498/C

498/D

184/R

Bestaande betonverharding

AKKER

102m³ hemelwateropslag (kelder)

700m³ hemelwateropslag (bovengronds)

Chemische luchtwasser (S-2)

2 Ton Zwavelzuutopslag

498/B

Chemische luchtwasser (S-2)

3x60Ton spuiwateropslag

Chemische luchtwasser (S-2)

AKKER

498/A

Tijdelijk mobiele breker

Chemische luchtwasser (S-2)

179N

WEIDE

Chemische luchtwasser (S-2)

Tijdelijk lozingspunt bemalingswater in gracht

DOORGANG

Nieuwe betonverharding

Nieuwe betonverharding

40m³ hemelwater-opslag (kelder)

Bestaande betonverharding

184/S

Bestaande asfaltverharding

180m³ hemelwater-opslag (kelder)

Bestaande betonverharding

Bedrijfswoning nr: 10

IBA

TOEGANGSWEG

WEIDE

WEIDE

TOEGANGSWEG

Groenberm + gracht

Fietspad

Groenberm

Groenberm + gracht

Fietspad

Groenberm

Steentjemolenstraat

Steentjemolenstraat - gemeenteweg (asfalt)

LEGENDE

Si Voederbak's

Ci Cisterne

D Laad- en loopbaste dieren

V Laad- en loopbaste voeder

M Laad- en loopbaste mest

LEGENDE RIOLERING

HWA

Tijdelijke bemaling

Bemalingsonderbreker

huishoudelijk afvalwater

Drijfmestsloot

grachtje

Gewenste situatie
UITVOERINGSPLAN MILIEU -1/200 -

www.dlv.nl
Tel.: +31 0572 50 91 91
Tel voor/na 18.00 uur: 0900 Veeh

Benaming:
Omgevingsvergunningsaanvraag klasse 1
Nieuwbouw varkensstallen

Tekening in cm
0 100 400

Huidige exploitant
Meulen Commit
Steentjemolenstraat 10
8956 Elvenlinge

E-mail: /
Tel.: /

Plaats inrichting
Steentjemolenstraat 10
8956 Elvenlinge

Kadastrale gegevens, Afd.: 11, Sectie: A
Nr.: 16a,b 16a,f 149/a,b, 498/B, 498/C, 498/D,

Projectnr.:
20-44155

Datum plan: 20/08/2026
tekenaar: SoDe

Blad
01/02

INPLANTINGSPLAN - BESTAANDE TOESTAND - 1/500

PROJECT	BOUWPLAATS	OPDRACHTGEVER	IN SAMENWERKING MET	PARALLEL ARCHITECTEN bv
Omgevingsvergunningsaanvraag Varkenshouderij 26-44102 09/07/2026	Steentjemolenstraat 10 8906 Elverdinge. Afd.: 11. Sectie: A Nr.: 184/S, 184/R, 498/A, 498/B, 498/C, 498/D	Mouton CommV Steentjemolenstraat 10, 8906 Elverdinge 0499/ 33 03 75 moutonvincent@hotmail.com	www.dlv.be Tel.: +32 (0)57 61 04 20 Ter waarde 50, 8900 Ieper	Tel.: +32 (0)57 35 27 95 Post. Ter Waarde 50, 8900 Ieper Zetel: Biezeweg 15A, 9320 Wetteren info@parallel-architecten.be

INPLANTINGSPLAN - NIEUWE TOESTAND - 1/500

PROJECT	BOUWPLAATS	OPDRACHTGEVER	IN SAMENWERKING MET	PARALLEL ARCHITECTEN bv
Omgevingsvergunningsaanvraag Varkenshouderij 26-44102 09/07/2026	Steentjemolenstraat 10 8906 Elverdinge, Afd.: 11, Sectie: A Nr.: 184/S, 184/R, 498/A, 498/B, 498/C, 498/D	Mouton CommV Steentjemolenstraat 10, 8906 Elverdinge 0499/ 33 03 75 moutonvincent@hotmail.com	www.div.be Tel.: +32 (0)57 61 04 20 Ter waarde 50, 8900 Ieper	Tel.: +32 (0)57 35 27 95 Post: Ter Waarde 50, 8900 Ieper Zetel: Biezeweg 15A, 9320 Wetteren Info@parallel-architecten.be

0 500 1000

INPLANTINGSPLAN - NIEUWE TOESTAND - 1/500

PROJECT	BOUWPLAATS	OPDRACHTGEVER	IN SAMENWERKING MET	PARALLEL ARCHITECTEN bv
Omgevingsvergunningsaanvraag Varkenshouderij 26-44102 09/07/2026	Steentjemolenstraat 10 8906 Elverdinge, Afd.: 11, Sectie: A Nr.: 184/S, 184/R, 498/A, 498/B, 498/C, 498/D	Mouton CommV Steentjemolenstraat 10, 8906 Elverdinge 0499/ 33 03 75 moutonvincent@hotmail.com	www.div.be Tel.: +32 (0)57 61 04 20 Ter waarde 50, 8900 Ieper	Tel.: +32 (0)57 35 27 95 Post: Ter Waarde 50, 8900 Ieper Zetel: Biezeweg 15A, 9320 Wetteren Info@parallel-architecten.be

0 500 1000

AKKER

Nieuw aan te leggen
Compensatievoorziening:
Voorzien vol.: 735.310L
Voorziene opp.: 1552.923m²

Nieuw aan te leggen
Infiltratievoorziening:
Voorzien vol.: 82.660.00L
Voorzien infiltratieopp.: 207.44m²

Nieuwe betonverharding (105.04m²) waarvan het hemelwater op een natuurlijke wijze langs de verharding in eigen bodem kan infiltreren

Nieuw aan te planten losse heg

Nieuwe Vleesvarkensstal
Grondopp.: 1398.78 m² -
dakopp.: 1448.84 m²
Volume: XXXm³

Bestaande varkensstal

Bestaande aardappelloods

Bestaande aardappelloods

Bestaande uil/aardappel-loods

Bestaande betonverharding

Bestaande betonverharding

Nieuwe Vleesvarkensstal
Grondopp.: 672.66 m² -
dakopp.: 702.33 m²
Volume: XXXm³

Bestaande Vleesvarkensstal
te verbouwen
Grondopp.: 444.74 m² -
dakopp.: 464.36 m²
Volume: XXXm³

Bestaande hemelwaterkelder:
Opp.: 185.30m²
Volume: 300.185.00l

Nieuwe betonverharding ifv afdek kelder (#####m²)

Nieuwe hemelwatersilo (700m³)
hoogte 4,5m, grondopp: 172,03m²

Nieuwe chemische luchtwassysteem met aangebouw pomphuis grondopp: 39,60m² en volume: m³

Nieuwe, waterdoorlaatbare steenslagverharding (1272.54m²)

Nieuwe chemische luchtwassysteem grondopp: 32,70m² en volume: m³

Nieuwe spuiwatertanks
3 x 60m³

Nieuwe, noodzakelijke betonverharding (197.30m²)

Bestaande asfaltverharding (981.41 m²)

498/B

498/C

498/D

184/R

184/S

0 500 1000

DETAIL COMPENSATIE - NIEUWE TOESTAND - 1/500

PROJECT	BOUWPLAATS	OPDRACHTGEVER	IN SAMENWERKING MET	PARALLEL ARCHITECTEN bv
Omgevingsvergunningsaanvraag Varkenshouderij 26-44102 09/07/2026	Steentjemolenstraat 10 8906 Elverdinge, Afd.: 11, Sectie: A Nr.: 184/S, 184/R, 498/A, 498/B, 498/C, 498/D	Mouton CommV Steentjemolenstraat 10, 8906 Elverdinge 0499/ 33 03 75 moutonvincent@hotmail.com	www.dlv.be Tel.: +32 (0)57 61 04 20 Ter waarde 50, 8900 Ieper	Tel.: +32 (0)57 35 27 95 Post. Ter Waarde 50, 8900 Ieper Zetel: Biezeweg 15A, 9320 Wetteren Info@parallel-architecten.be

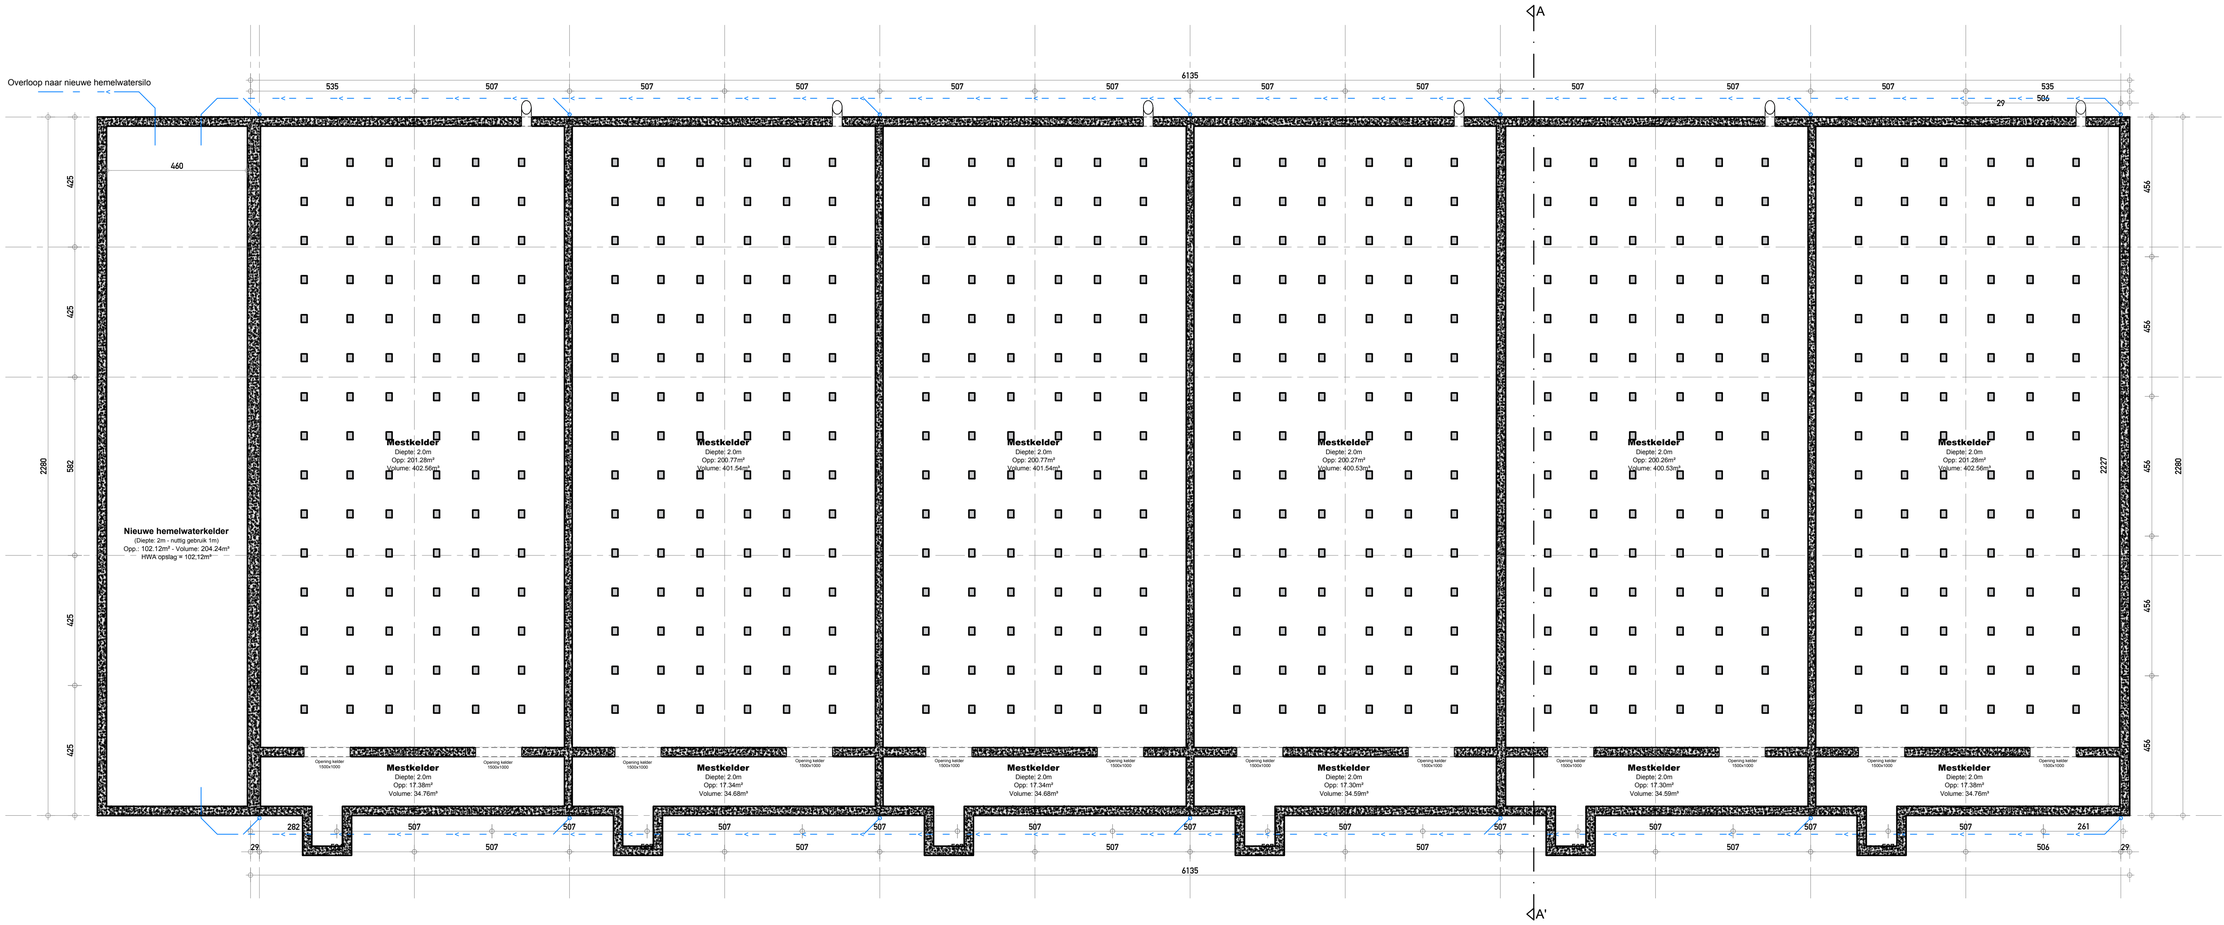

0 500 1000

Vleesvarkensstal 2 - Funderings- Rioleringsplan - 1/100

PROJECT	BOUWPLAATS	OPDRACHTGEVER	IN SAMENWERKING MET	PARALLEL ARCHITECTEN bv
Omgevingsvergunningsaanvraag Varkenshouderij 26-44102 09/07/2026	Steentjemolenstraat 10 8906 Elverdinge. Afd.: 11, Sectie: A Nr.: 184/S, 184/R, 498/A, 498/B, 498/C, 498/D	Mouton CommV Steentjemolenstraat 10, 8906 Elverdinge 0499/ 33 03 75 moutonvincent@hotmail.com	www.dlv.be Tel.: +32 (0)57 61 04 20 Ter waarde 50, 8900 Ieper	Tel.: +32 (0)57 35 27 95 Post: Ter Waarde 50, 8900 Ieper Zetel: Biezeweg 15A, 9320 Wetteren info@parallel-architecten.be

PARALLEL ARCHITECTEN

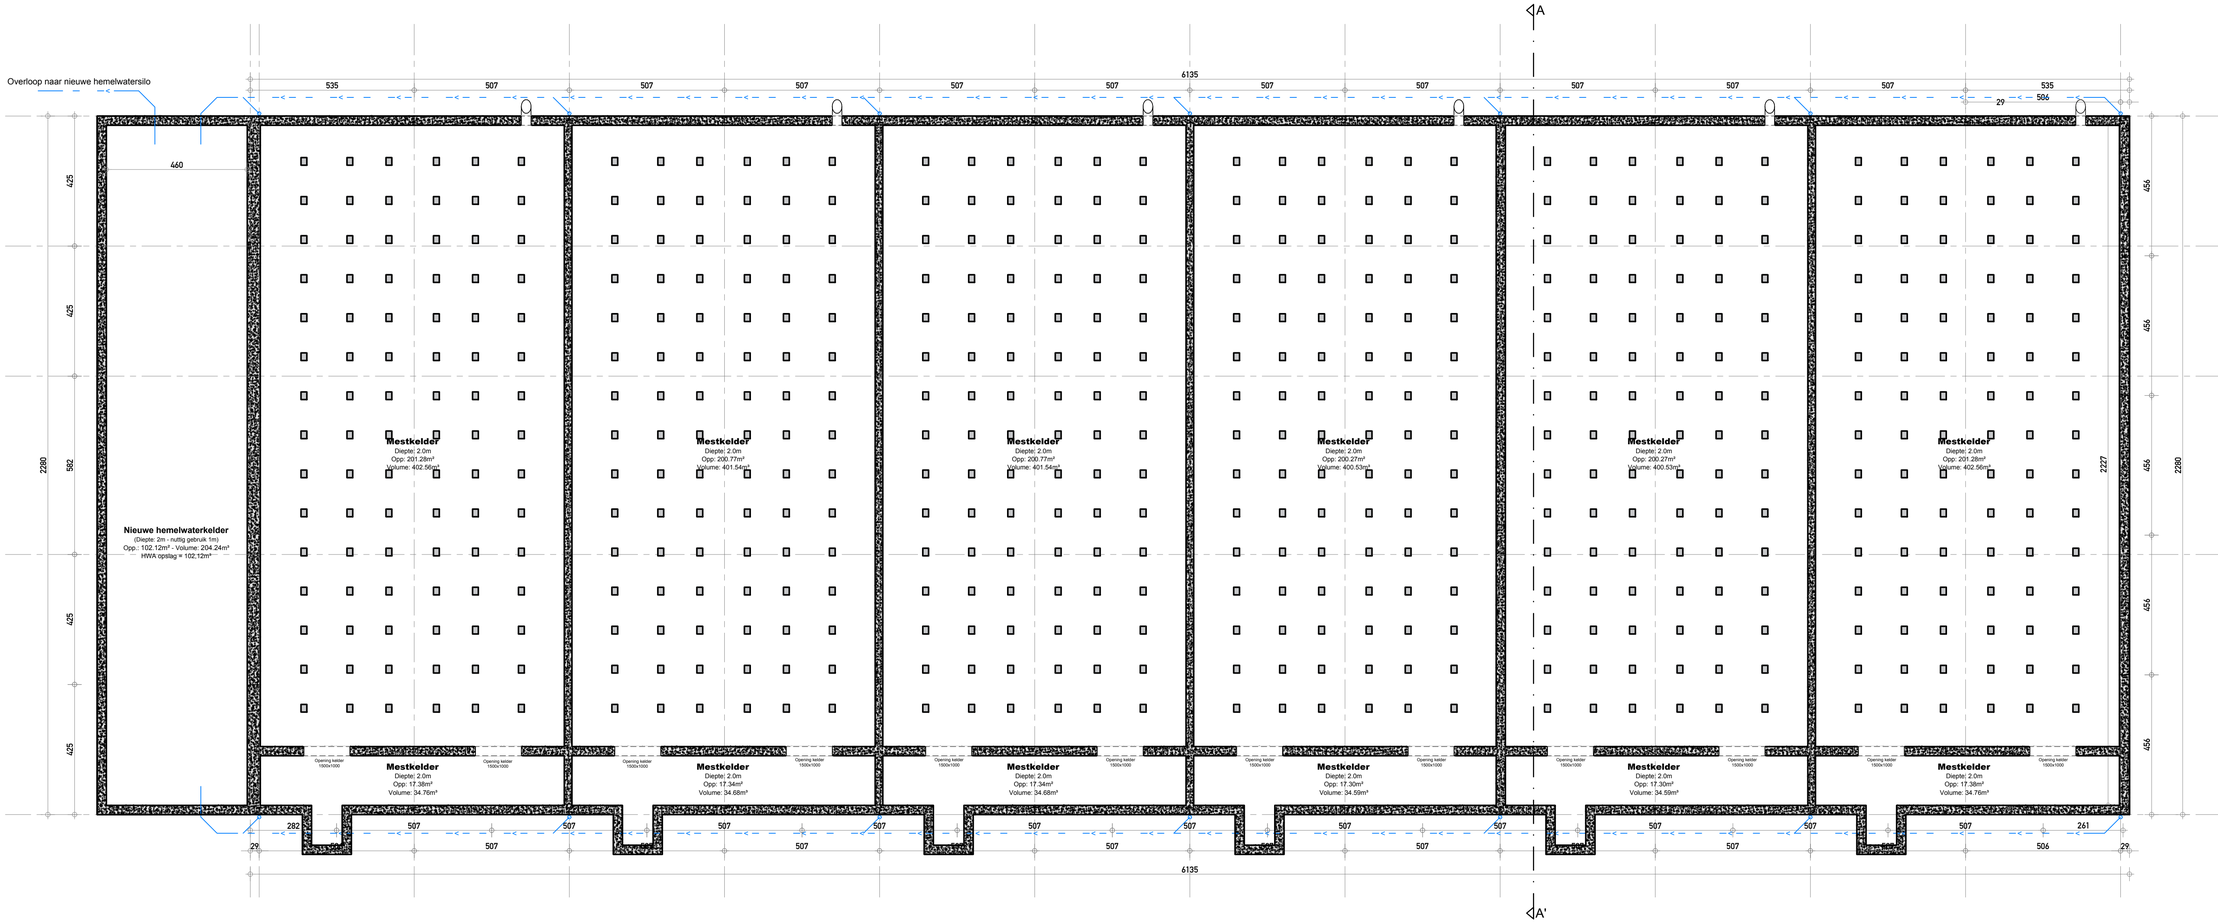

0 500 1000

Vleesvarkensstal 2 - Funderings- Rioleringsplan - 1/100

PROJECT

Omgevingsvergunningsaanvraag Varkenshouderij
26-44102
09/07/2026

BOUWPLAATS

Steentjemolenstraat 10
8906 Elverdinge.
Afd.: 11, Sectie: A
Nr.: 184/S, 184/R, 498/A, 498/B, 498/C, 498/D

OPDRACHTGEVER

Mouton CommV
Steentjemolenstraat 10, 8906 Elverdinge
0499/ 33 03 75
moutonvincent@hotmail.com

IN SAMENWERKING MET

www.dlv.be
Tel.: +32 (0)57 61 04 20
Ter waarde 50, 8900 Ieper

PARALLEL ARCHITECTEN bv

Tel.: +32 (0)57 35 27 95
Post: Ter Waarde 50, 8900 Ieper
Zetel: Biezeweg 15A, 9320 Wetteren
info@parallel-architecten.be

PARALLEL ARCHITECTEN

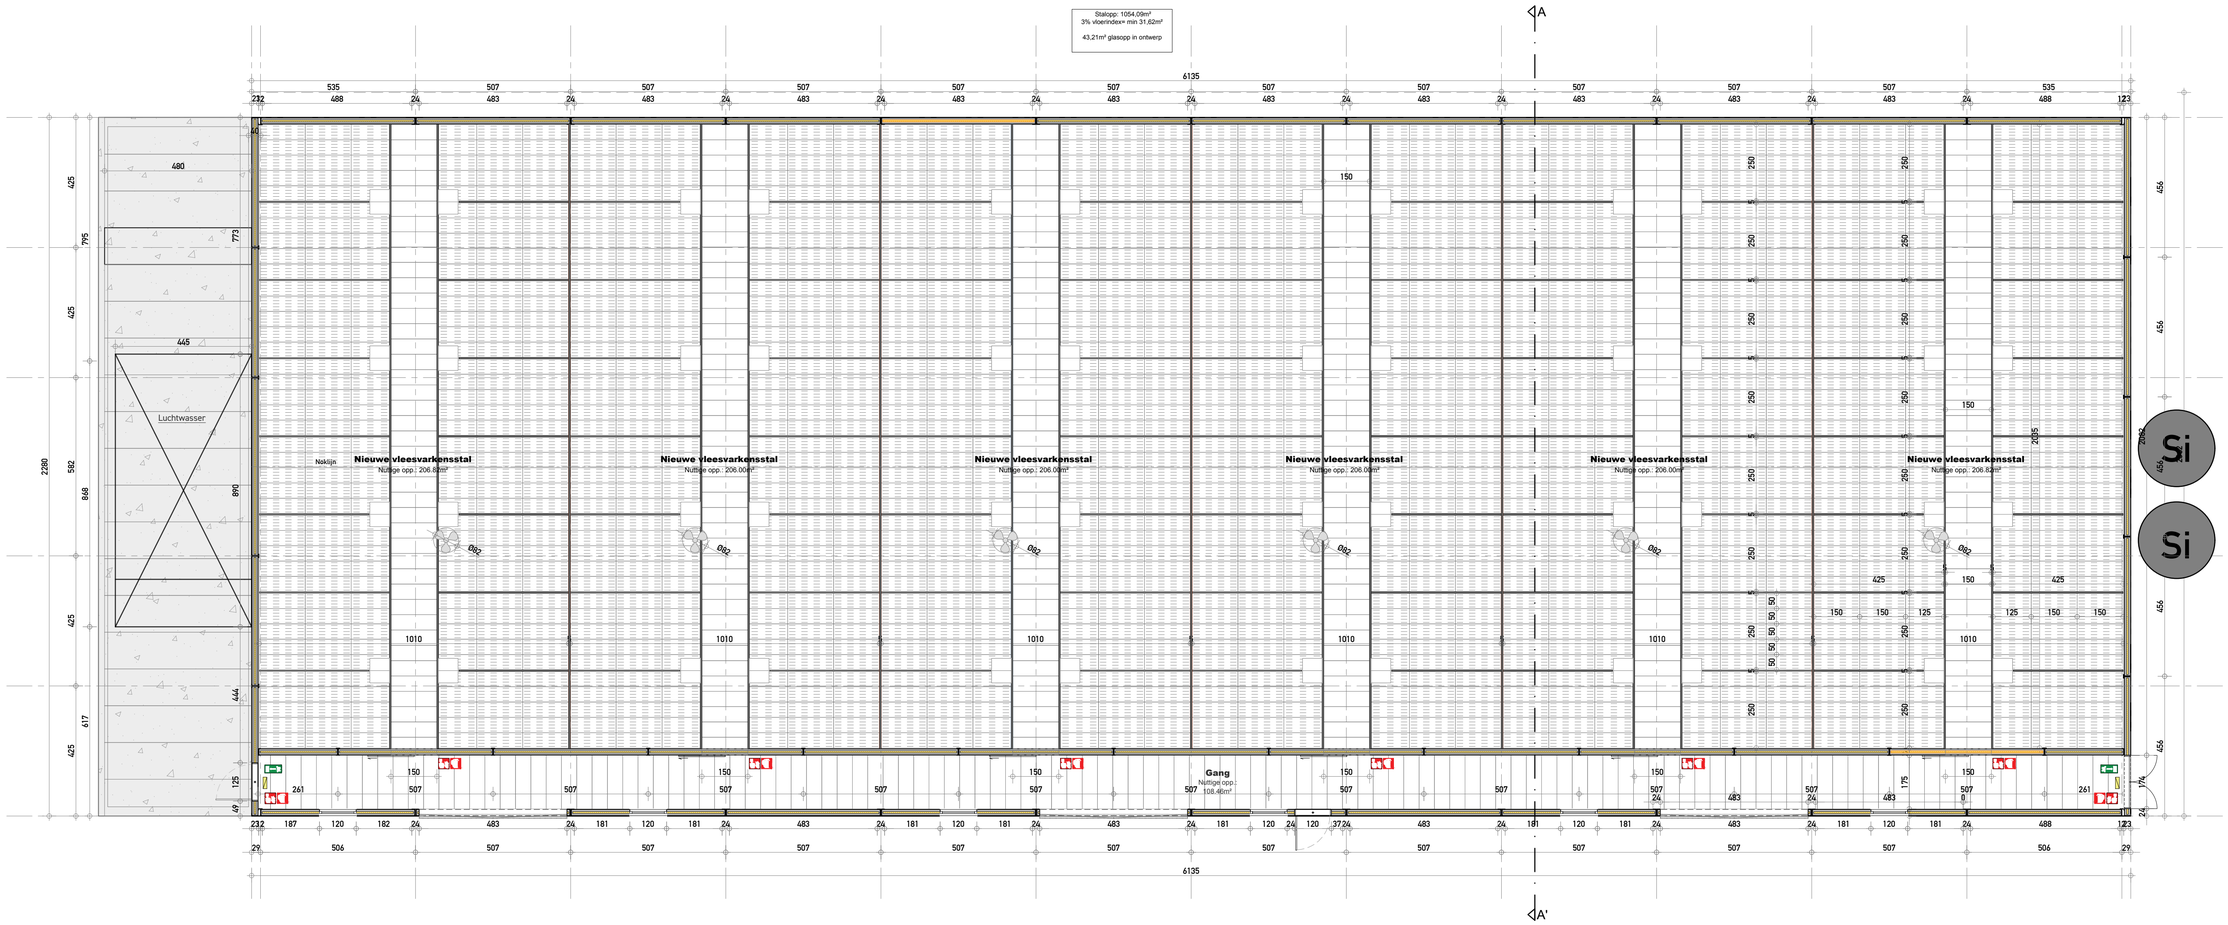

0 500 1000

Vleesvarkensstal2 - Gelijkvloers - 1/100

PROJECT

Omgevingsvergunningsaanvraag Varkenshouderij
26-44102
09/07/2026

BOUWPLAATS

Steentjemolenstraat 10
8906 Elverdinge.
Afd.: 11. Sectie: A
Nr.: 184/S, 184/R, 498/A, 498/B, 498/C, 498/D

OPDRACHTGEVER

Mouton CommV
Steentjemolenstraat 10, 8906 Elverdinge
0499/ 33 03 75
moutonvincent@hotmail.com

IN SAMENWERKING MET

www.dlv.be
Tel.: +32 (0)57 61 04 20
Ter waarde 50, 8900 Ieper

PARALLEL ARCHITECTEN bv

Tel.: +32 (0)57 35 27 95
Post: Ter Waarde 50, 8900 Ieper
Zetel: Biezeweg 15A, 9320 Wetteren
info@parallel-architecten.be

PARALLEL ARCHITECTEN

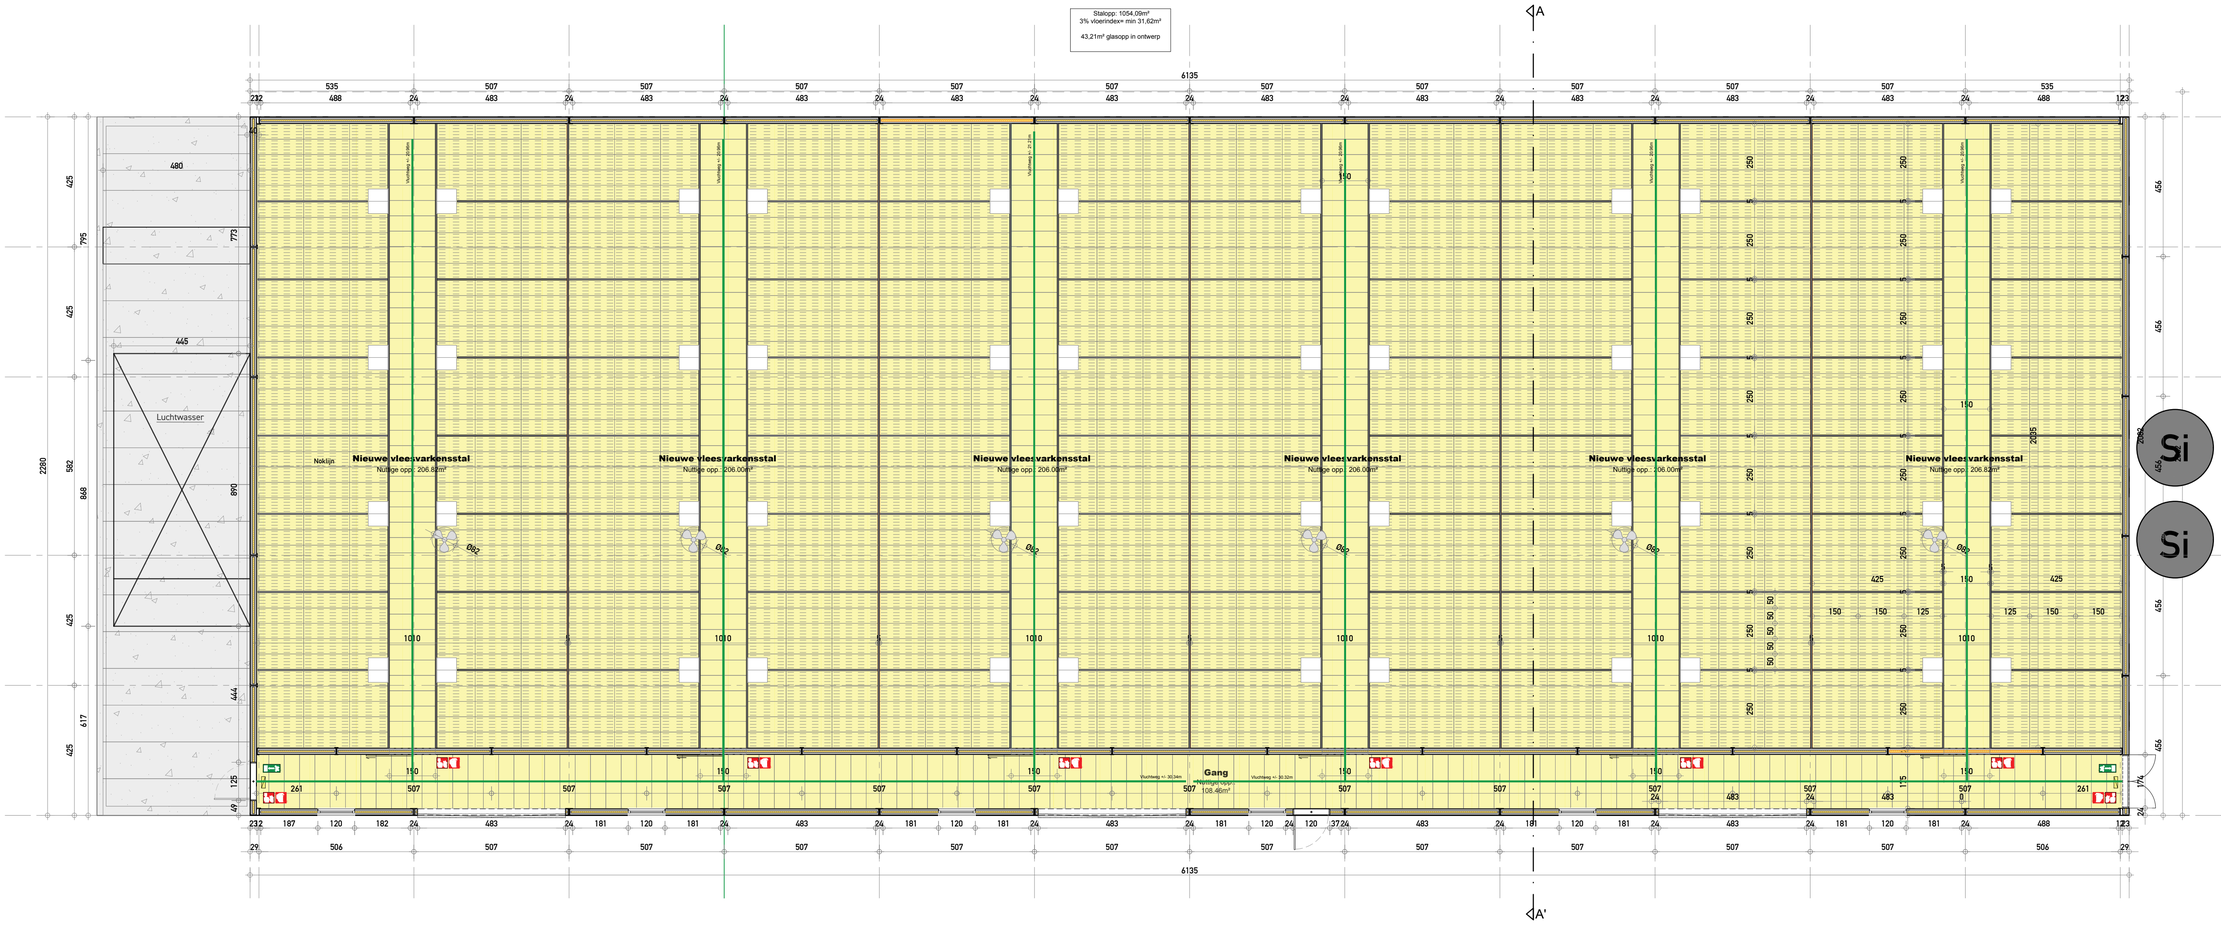

0 500 1000

Vleesvarkensstal2 - Gelijkvloers - 1/100

PROJECT
Omgevingsvergunningsaanvraag Varkenshouderij
26-44102
09/07/2026

BOUWPLAATS
Steentjemolenstraat 10
8906 Elverdinge.
Afd.: 11, Sectie: A
Nr.: 184/S, 184/R, 498/A, 498/B, 498/C, 498/D

OPDRACHTGEVER
Mouton CommV
Steentjemolenstraat 10, 8906 Elverdinge
0499/ 33 03 75
moutonvincent@hotmail.com

IN SAMENWERKING MET
www.dlv.be
Tel.: +32 (0)57 61 04 20
Ter waarde 50, 8900 Ieper

PARALLEL ARCHITECTEN bv
Tel.: +32 (0)57 35 27 95
Post: Ter Waarde 50, 8900 Ieper
Zetel: Biezeweg 15A, 9320 Wetteren
info@parallel-architecten.be

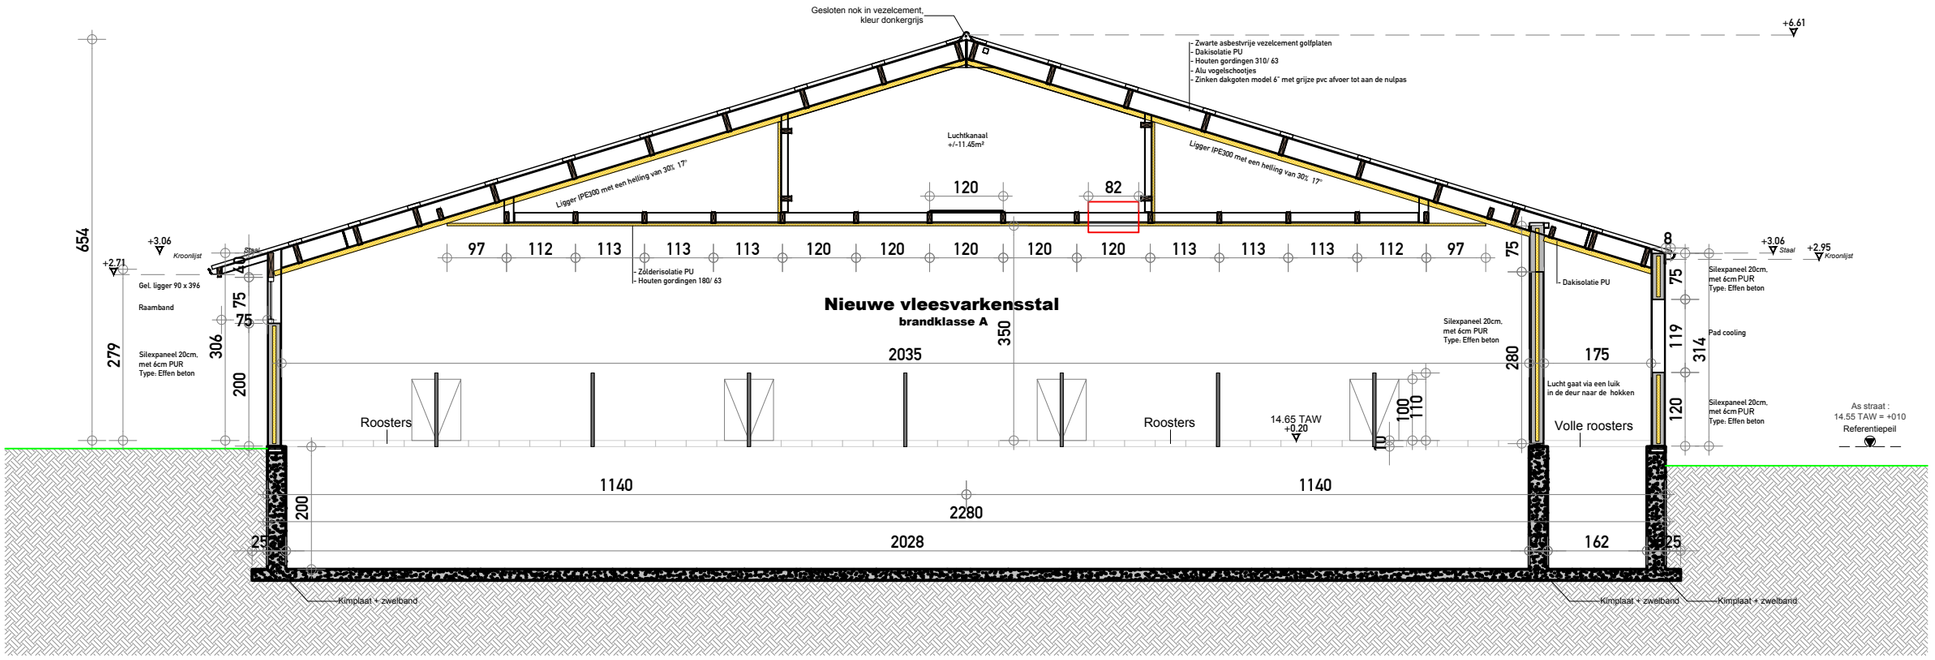

0 500 1000

Vleesvarkensstal2 - Doorsnede - 1/100

PROJECT

Omgevingsvergunningsaanvraag Varkenshouderij
26-44102
09/07/2026

BOUWPLAATS

Steentjemolenstraat 10
8906 Elverdinge.
Afd.: 11, Sectie: A
Nr.: 184/S, 184/R, 498/A, 498/B, 498/C, 498/D

OPDRACHTGEVER

Mouton CommV
Steentjemolenstraat 10, 8906 Elverdinge
0499/ 33 03 75
moutonvincent@hotmail.com

IN SAMENWERKING MET

www.dlv.be
Tel.: +32 (0)57 61 04 20
Ter waarde 50, 8900 Ieper

PARALLEL ARCHITECTEN bv

Tel.: +32 (0)57 35 27 95
Post: Ter Waarde 50, 8900 Ieper
Zetel: Biezeweg 15A, 9320 Wetteren
Info@parallel-architecten.be

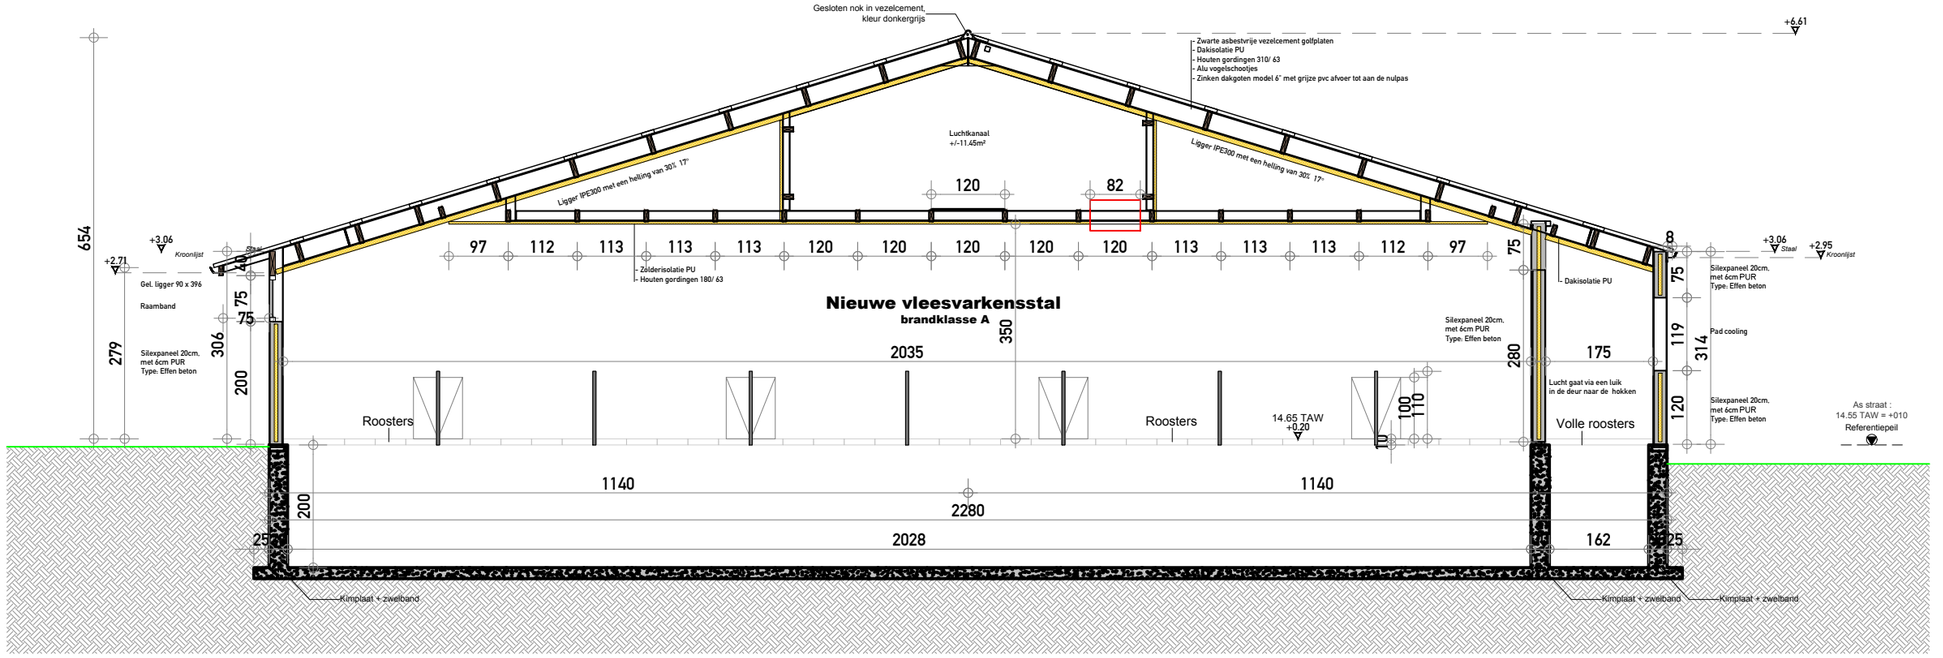

0 500 1000

Vleesvarkensstal2 - Doorsnede - 1/100

PROJECT

Omgevingsvergunningsaanvraag Varkenshouderij
26-44102
09/07/2026

BOUWPLAATS

Steentjemolenstraat 10
8906 Elverdinge,
Afd.: 11, Sectie: A
Nr.: 184/S, 184/R, 498/A, 498/B, 498/C, 498/D

OPDRACHTGEVER

Mouton CommV
Steentjemolenstraat 10, 8906 Elverdinge
0499/ 33 03 75
moutonvincent@hotmail.com

IN SAMENWERKING MET

www.dlv.be
Tel.: +32 (0)57 61 04 20
Ter waarde 50, 8900 Ieper

PARALLEL ARCHITECTEN bv

Tel.: +32 (0)57 35 27 95
Post: Ter Waarde 50, 8900 Ieper
Zetel: Biezeweg 15A, 9320 Wetteren
Info@parallel-architecten.be

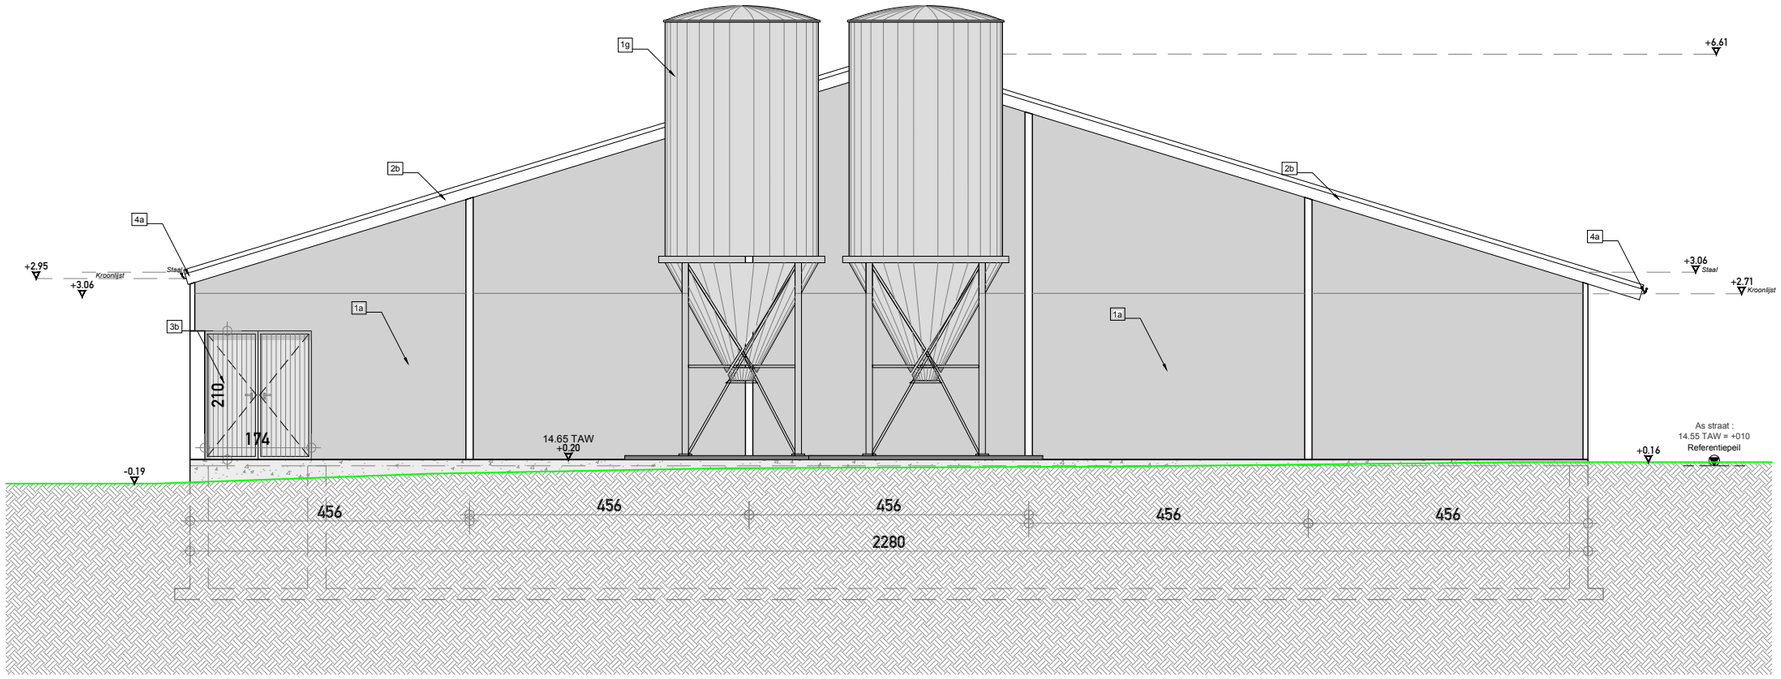

0 500 1000

Vleesvarkensstal2 - Voorgevel - 1/100

PROJECT

Omgevingsvergunningsaanvraag Varkenshouderij
26-44102
09/07/2026

BOUWPLAATS

Steentjemolenstraat 10
8906 Elverdinge,
Afd.: 11, Sectie: A
Nr.: 184/S, 184/R, 498/A, 498/B, 498/C, 498/D

OPDRACHTGEVER

Mouton CommV
Steentjemolenstraat 10, 8906 Elverdinge
0499/ 33 03 75
moutonvincent@hotmail.com

IN SAMENWERKING MET

www.dlv.be
Tel.: +32 (0)57 61 04 20
Ter waarde 50, 8900 Ieper

PARALLEL ARCHITECTEN bv

Tel.: +32 (0)57 35 27 95
Post: Ter Waarde 50, 8900 Ieper
Zetel: Biezeweg 15A, 9320 Wetteren
Info@parallel-architecten.be

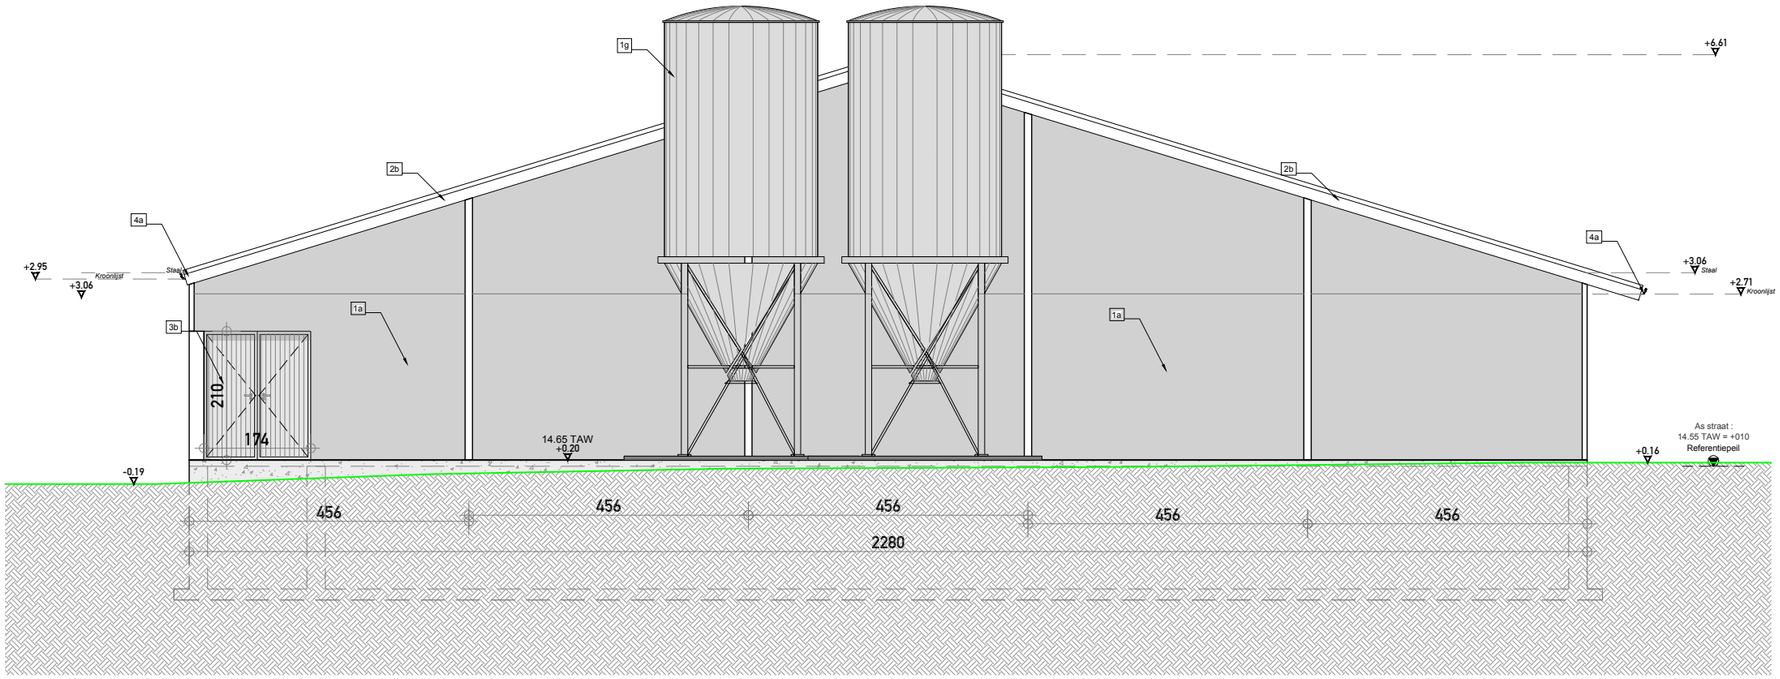

0 500 1000

Vleesvarkensstal2 - Voorgevel - 1/100

PROJECT

Omgevingsvergunningsaanvraag Varkenshouderij
26-44102
09/07/2026

BOUWPLAATS

Steentjemolenstraat 10
8906 Elverdinge,
Afd.: 11, Sectie: A
Nr.: 184/S, 184/R, 498/A, 498/B, 498/C, 498/D

OPDRACHTGEVER

Mouton CommV
Steentjemolenstraat 10, 8906 Elverdinge
0499/ 33 03 75
moutonvincent@hotmail.com

IN SAMENWERKING MET

www.dlv.be
Tel.: +32 (0)57 61 04 20
Ter waarde 50, 8900 Ieper

PARALLEL ARCHITECTEN bv

Tel.: +32 (0)57 35 27 95
Post: Ter Waarde 50, 8900 Ieper
Zetel: Biezeweg 15A, 9320 Wetteren
Info@parallel-architecten.be

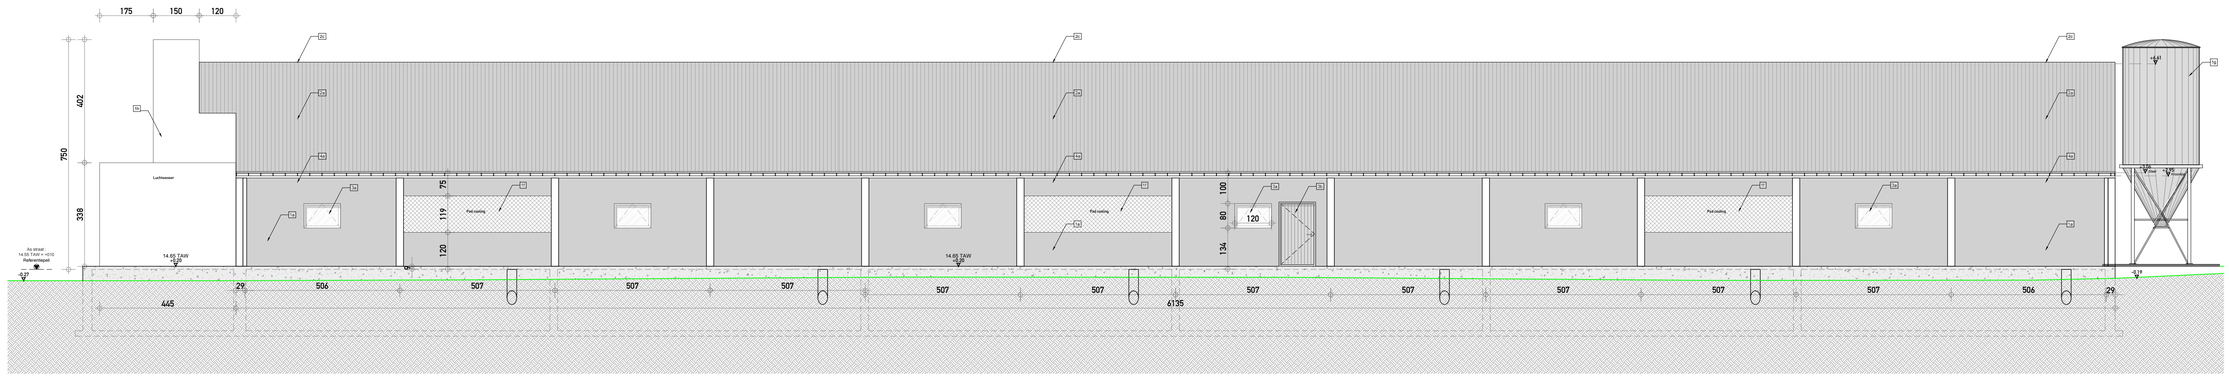

0 500 1000

Vleesvarkensstal2 - Zijgevel links - 1/100

PROJECT

Omgevingsvergunningsaanvraag Varkenshouderij
26-44102
09/07/2026

BOUWPLAATS

Steentjemolenstraat 10
8906 Elverdinge,
Afd.: 11. Sectie: A
Nr.: 184/S, 184/R, 498/A, 498/B, 498/C, 498/D

OPDRACHTGEVER

Mouton CommV
Steentjemolenstraat 10, 8906 Elverdinge
0499/ 33 03 75
moutonvincent@hotmail.com

IN SAMENWERKING MET

www.dlv.be
Tel.: +32 (0)57 61 04 20
Ter waarde 50, 8900 Ieper

PARALLEL ARCHITECTEN bv

Tel.: +32 (0)57 35 27 95
Post. Ter Waarde 50, 8900 Ieper
Zetel. Biezeweg 15A, 9320 Wetteren
info@parallel-architecten.be

PARALLEL ARCHITECTEN

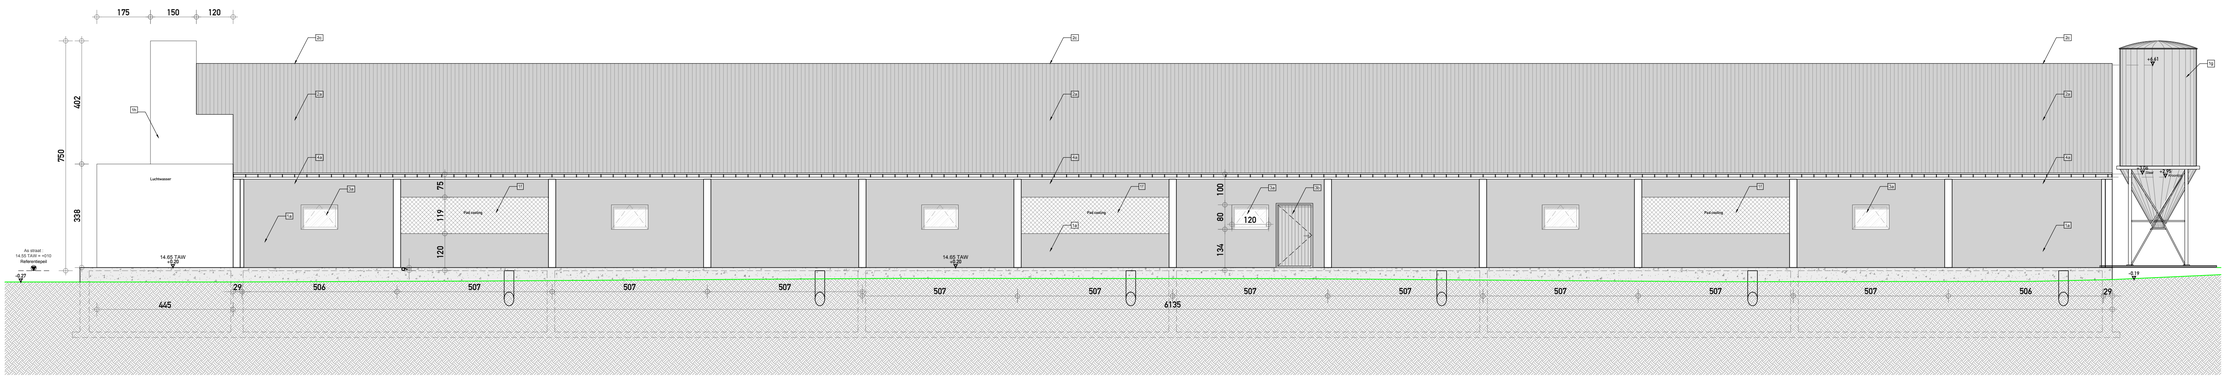

0 500 1000

Vleesvarkensstal2 - Zijgevel links - 1/100

PROJECT

Omgevingsvergunningsaanvraag Varkenshouderij
26-44102
09/07/2026

BOUWPLAATS

Steentjemolenstraat 10
8906 Elverdinge.
Afd.: 11, Sectie: A
Nr.: 184/S, 184/R, 498/A, 498/B, 498/C, 498/D

OPDRACHTGEVER

Mouton CommV
Steentjemolenstraat 10, 8906 Elverdinge
0499/ 33 03 75
moutonvincent@hotmail.com

IN SAMENWERKING MET

www.dlv.be
Tel.: +32 (0)57 61 04 20
Ter waarde 50, 8900 Ieper

PARALLEL ARCHITECTEN bv

Tel.: +32 (0)57 35 27 95
Post: Ter Waarde 50, 8900 Ieper
Zetel: Biezeweg 15A, 9320 Wetteren
Info@parallel-architecten.be

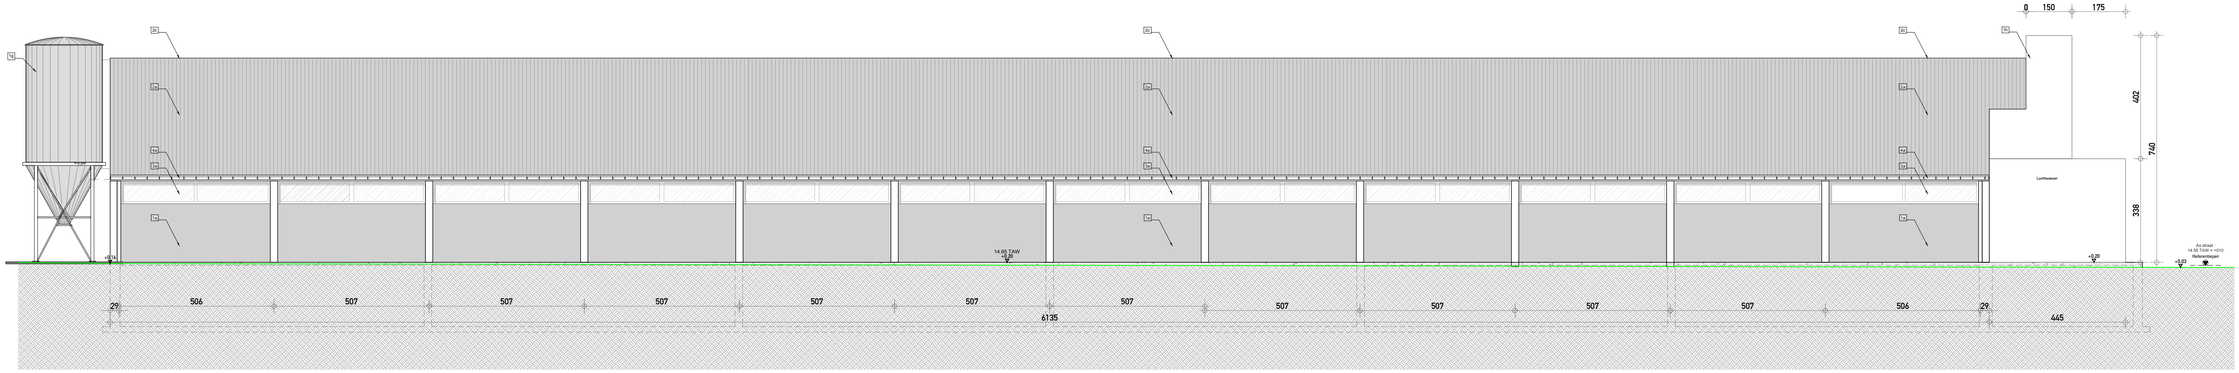

0 500 1000

Vleesvarkensstal2 - Zijgevel rechts - 1/100

PROJECT

Omgevingsvergunningsaanvraag Varkenshouderij
26-44102
09/07/2026

BOUWPLAATS

Steentjemolenstraat 10
8906 Elverdinge.
Afd.: 11. Sectie: A
Nr.: 184/S, 184/R, 498/A, 498/B, 498/C, 498/D

OPDRACHTGEVER

Mouton CommV
Steentjemolenstraat 10, 8906 Elverdinge
0499/ 33 03 75
moutonvincent@hotmail.com

IN SAMENWERKING MET

www.div.be
Tel.: +32 (0)57 61 04 20
Ter waarde 50, 8900 Ieper

PARALLEL ARCHITECTEN bv

Tel.: +32 (0)57 35 27 95
Post. Ter Waarde 50. 8900 Ieper
Zetel. Biezeweg 15A. 9320 Wetteren
Info@parallel-architecten.be

PARALLEL ARCHITECTEN

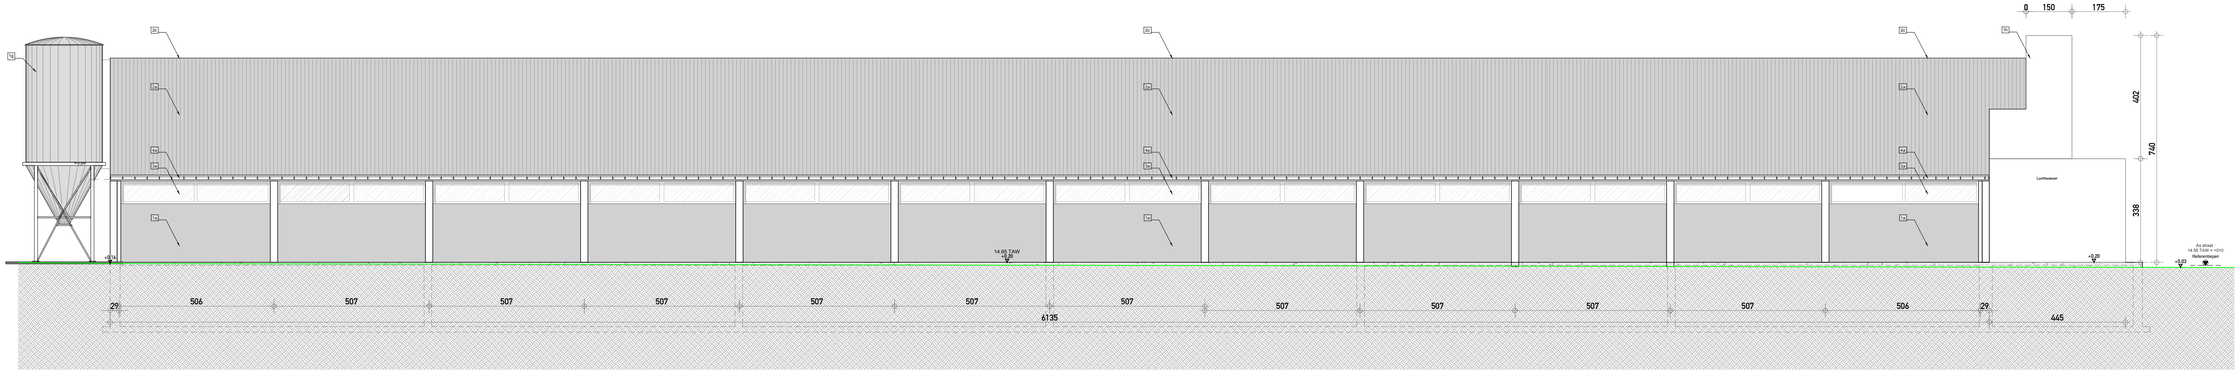

0 500 1000

Vleesvarkensstal2 - Zijgevel rechts - 1/100

PROJECT

Omgevingsvergunningsaanvraag Varkenshouderij
26-44102
09/07/2026

BOUWPLAATS

Steentjemolenstraat 10
8906 Elverdinge.
Afd.: 11. Sectie: A
Nr.: 184/S, 184/R, 498/A, 498/B, 498/C, 498/D

OPDRACHTGEVER

Mouton CommV
Steentjemolenstraat 10, 8906 Elverdinge
0499/ 33 03 75
moutonvincent@hotmail.com

IN SAMENWERKING MET

www.dlv.be
Tel.: +32 (0)57 61 04 20
Ter waarde 50, 8900 Ieper

PARALLEL ARCHITECTEN bv

Tel.: +32 (0)57 35 27 95
Post. Ter Waarde 50. 8900 Ieper
Zetel. Biezeweg 15A. 9320 Wetteren
Info@parallel-architecten.be

PARALLEL ARCHITECTEN

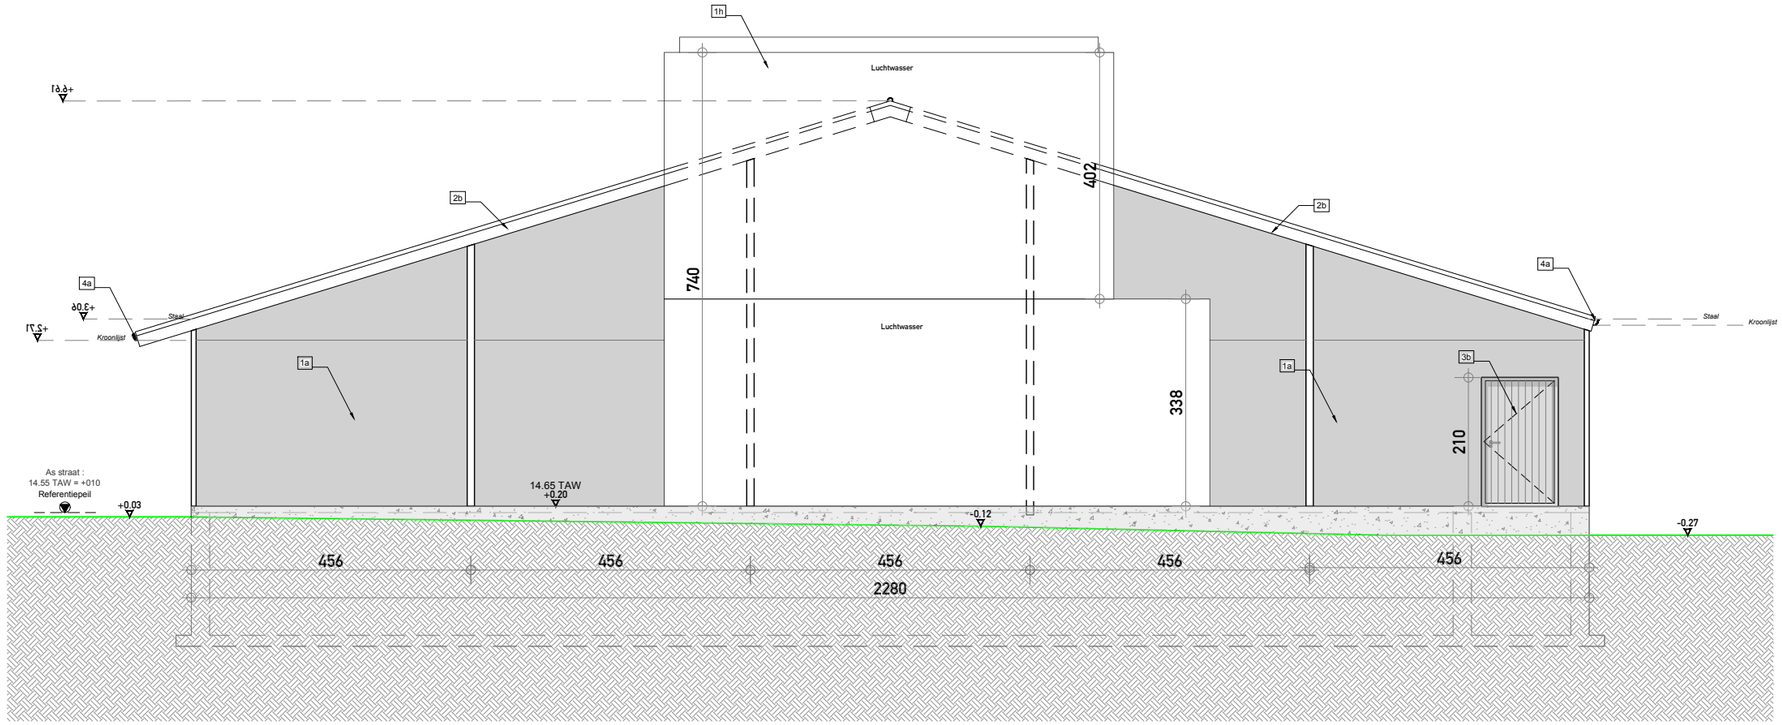

0 500 1000

Vleesvarkensstal2 - Achtergevel - 1/100

PROJECT

Omgevingsvergunningsaanvraag Varkenshouderij
26-44102
09/07/2026

BOUWPLAATS

Steentjemolenstraat 10
8906 Elverdinge,
Afd.: 11, Sectie: A
Nr.: 184/S, 184/R, 498/A, 498/B, 498/C, 498/D

OPDRACHTGEVER

Mouton CommV
Steentjemolenstraat 10, 8906 Elverdinge
0499/ 33 03 75
moutonvincent@hotmail.com

IN SAMENWERKING MET

www.dlv.be
Tel.: +32 (0)57 61 04 20
Ter waarde 50, 8900 Ieper

PARALLEL ARCHITECTEN bv

Tel.: +32 (0)57 35 27 95
Post: Ter Waarde 50, 8900 Ieper
Zetel: Biezeweg 15A, 9320 Wetteren
Info@parallel-architecten.be

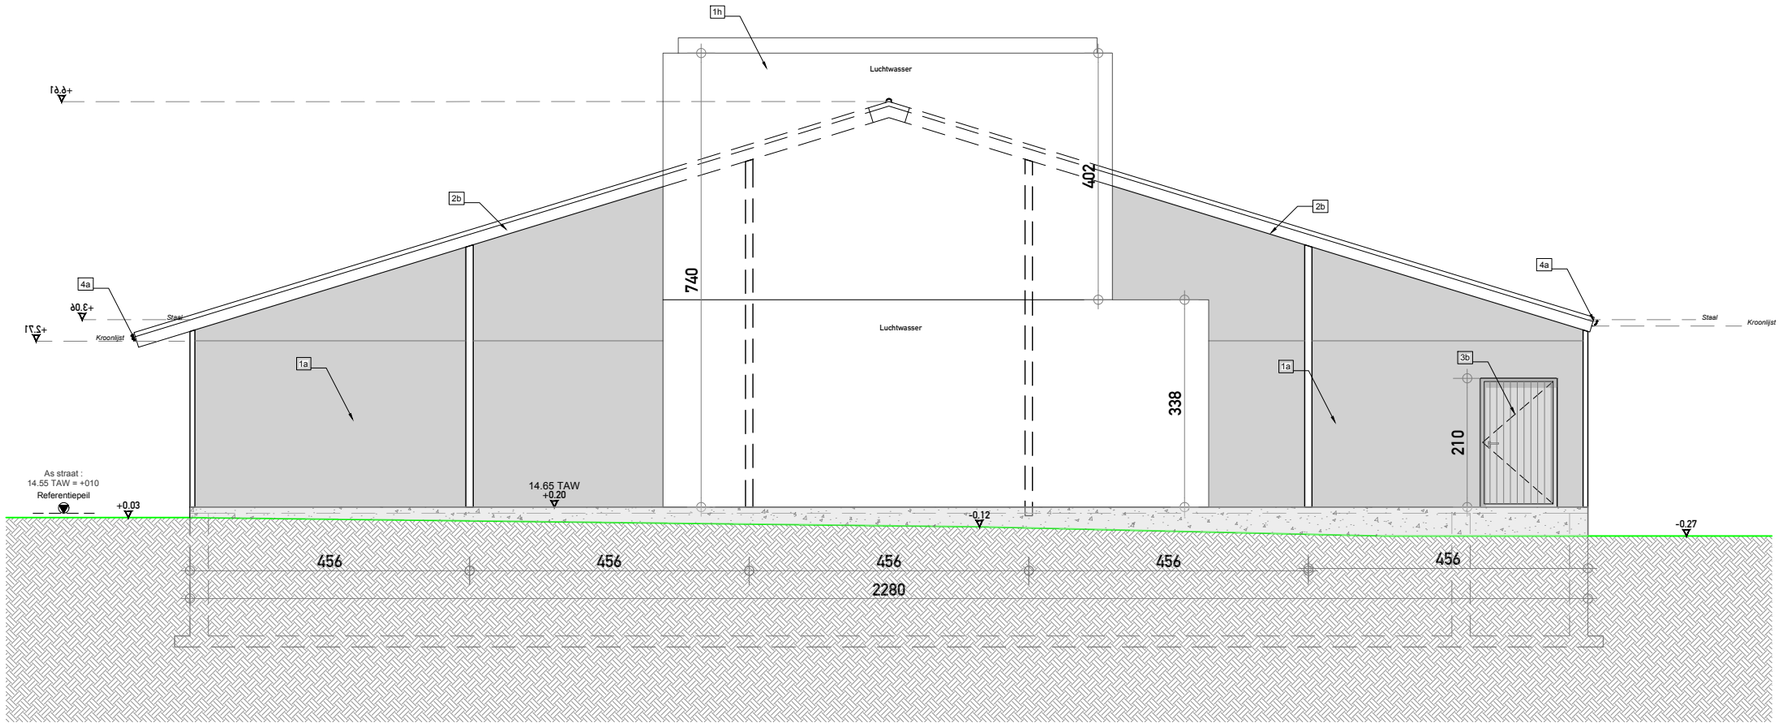

0 500 1000

Vleesvarkensstal2 - Achtergevel - 1/100

PROJECT

Omgevingsvergunningsaanvraag Varkenshouderij
26-44102
09/07/2026

BOUWPLAATS

Steentjemolenstraat 10
8906 Elverdinge,
Afd.: 11, Sectie: A
Nr.: 184/S, 184/R, 498/A, 498/B, 498/C, 498/D

OPDRACHTGEVER

Mouton CommV
Steentjemolenstraat 10, 8906 Elverdinge
0499/ 33 03 75
moutonvincent@hotmail.com

IN SAMENWERKING MET

www.dlv.be
Tel.: +32 (0)57 61 04 20
Ter waarde 50, 8900 Ieper

PARALLEL ARCHITECTEN bv

Tel.: +32 (0)57 35 27 95
Post: Ter Waarde 50, 8900 Ieper
Zetel: Biezeweg 15A, 9320 Wetteren
Info@parallel-architecten.be

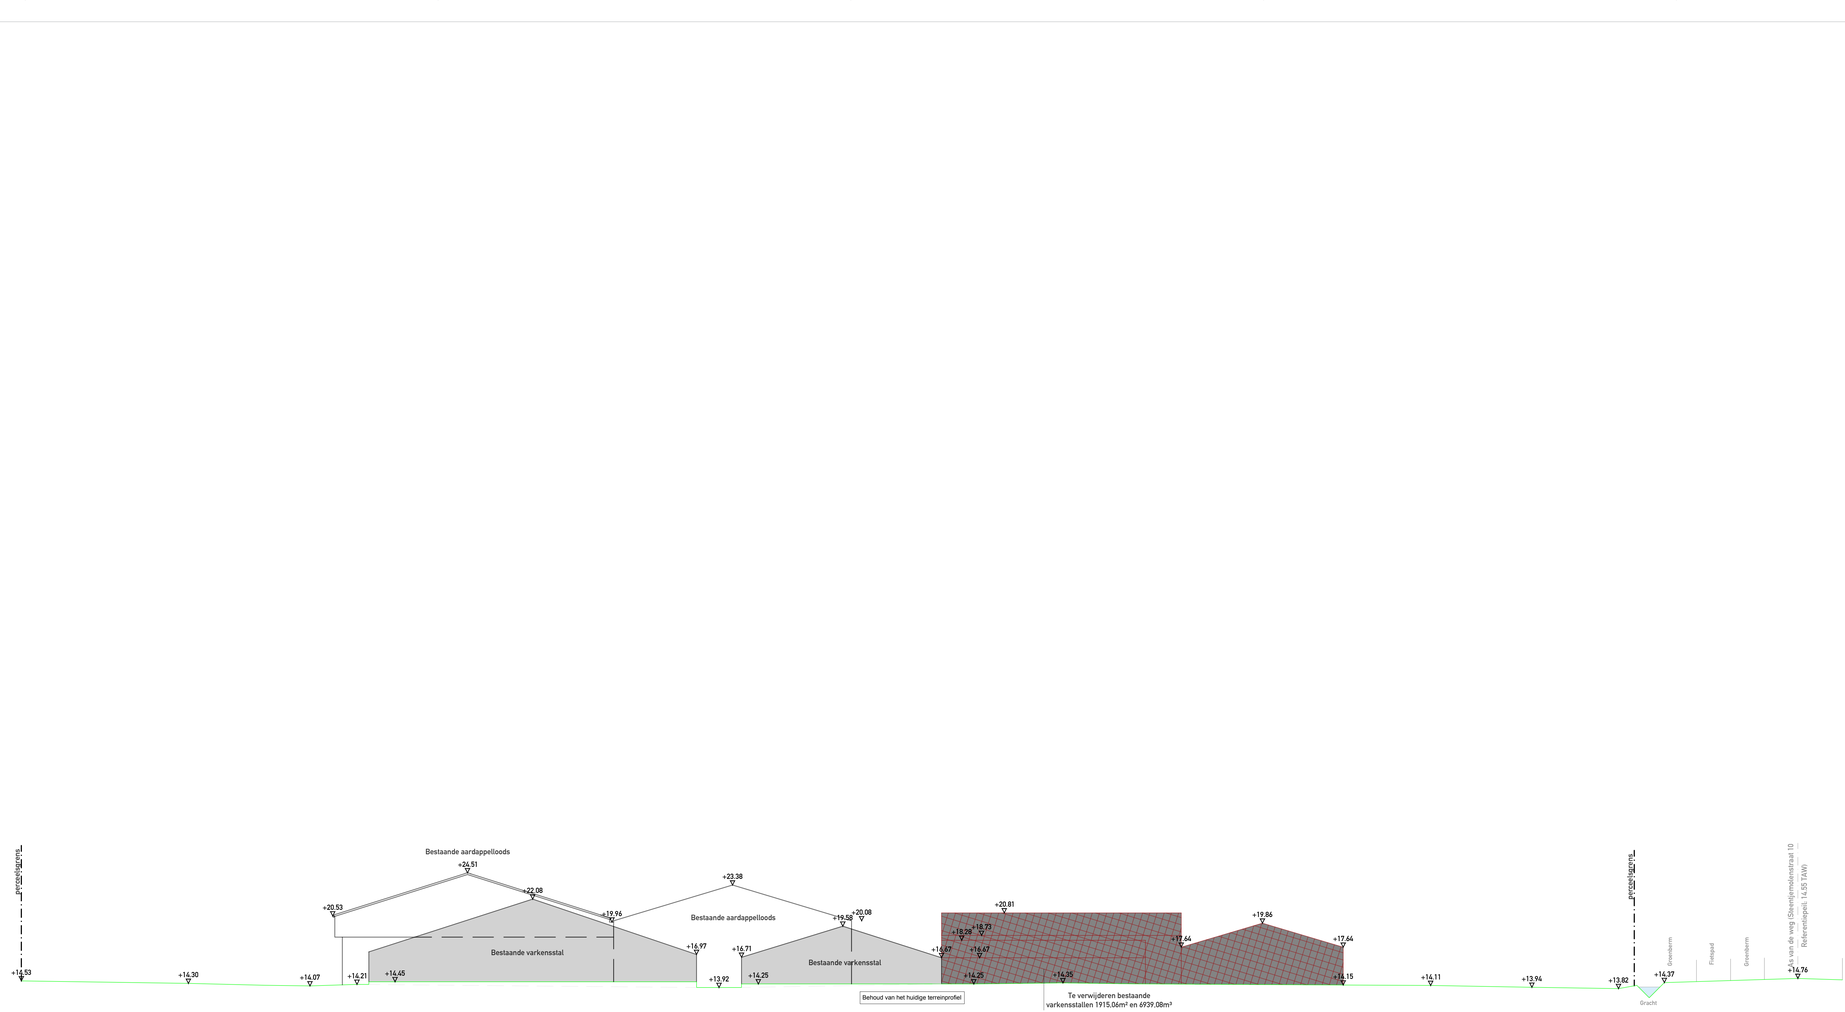

0 200 400

TERREINPROFIEL TP - BESTAANDE TOESTAND - 1/200

PROJECT
Omgevingsvergunningsaanvraag Varkenshouderij
26-44102
09/07/2026

BOUWPLAATS
Steenjemolenstraat 10
8956 Elverdinge
Afd.: 11, Sectie: A
Nr.: 184/5, 184/R, 498/A, 498/B, 498/C, 498/D

OPDRACHTGEVER
Mouton Commi'
Steenjemolenstraat 10, 8956 Elverdinge
0499/ 33 03 75
moutonmicomit@hotmail.com

IN SAMENWERKING MET
www.dlv.be
Tel.: +32 (0)57 61 04 20
Ter waarde 50, 8900 Ieper

PARALLEL ARCHITECTEN bv
Tel.: +32 (0)57 35 27 95
Post: Ter Waarde 50, 8900 Ieper
Zetel: Blezenweg 15A, 9320 Wetteren
Info@parallel-architecten.be

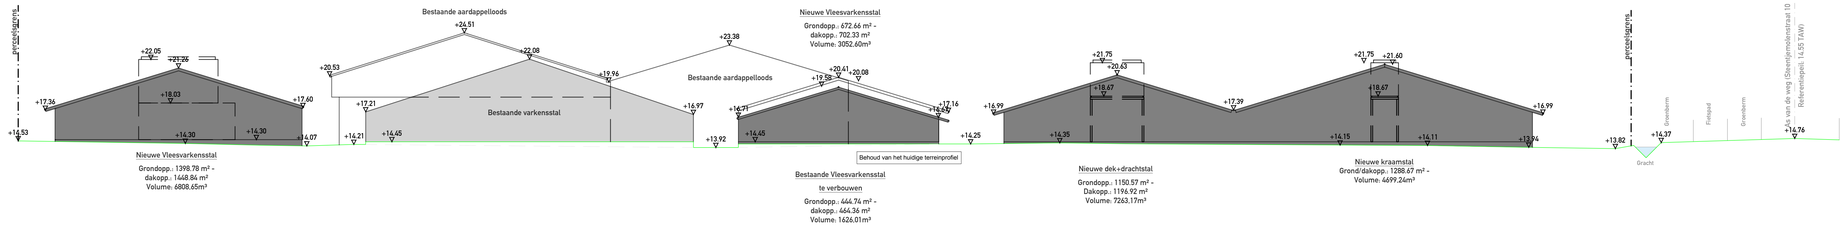

0 200 400

TERREINPROFIEL TP - NIEUWE TOESTAND - 1/200

PROJECT

Omgevingsvergunningsaanvraag Varkenshouderij
26-44102
09/07/2026

BOUWPLAATS

Skeenjemolenstraat 10
8956 Elverdinge
Afd.: 11, Sectie: A
Nr.: 16a/5, 16b/R, 498/A, 498/B, 498/C, 498/D

OPDRACHTGEVER

Mouton Commil
Skeenjemolenstraat 10, 8956 Elverdinge
0499/ 33 03 75
moustommicom@hotmail.com

IN SAMENWERKING MET

www.div.be
Tel.: +32 (0)57 61 04 20
Ter waarde 50, 8900 Ieper

PARALLEL ARCHITECTEN bv

Tel.: +32 (0)57 35 27 95
Post: Ter Waarde 50, 8900 Ieper
Zetel: Blezenweg 15A, 9320 Wetteren
Info@parallel-architecten.be

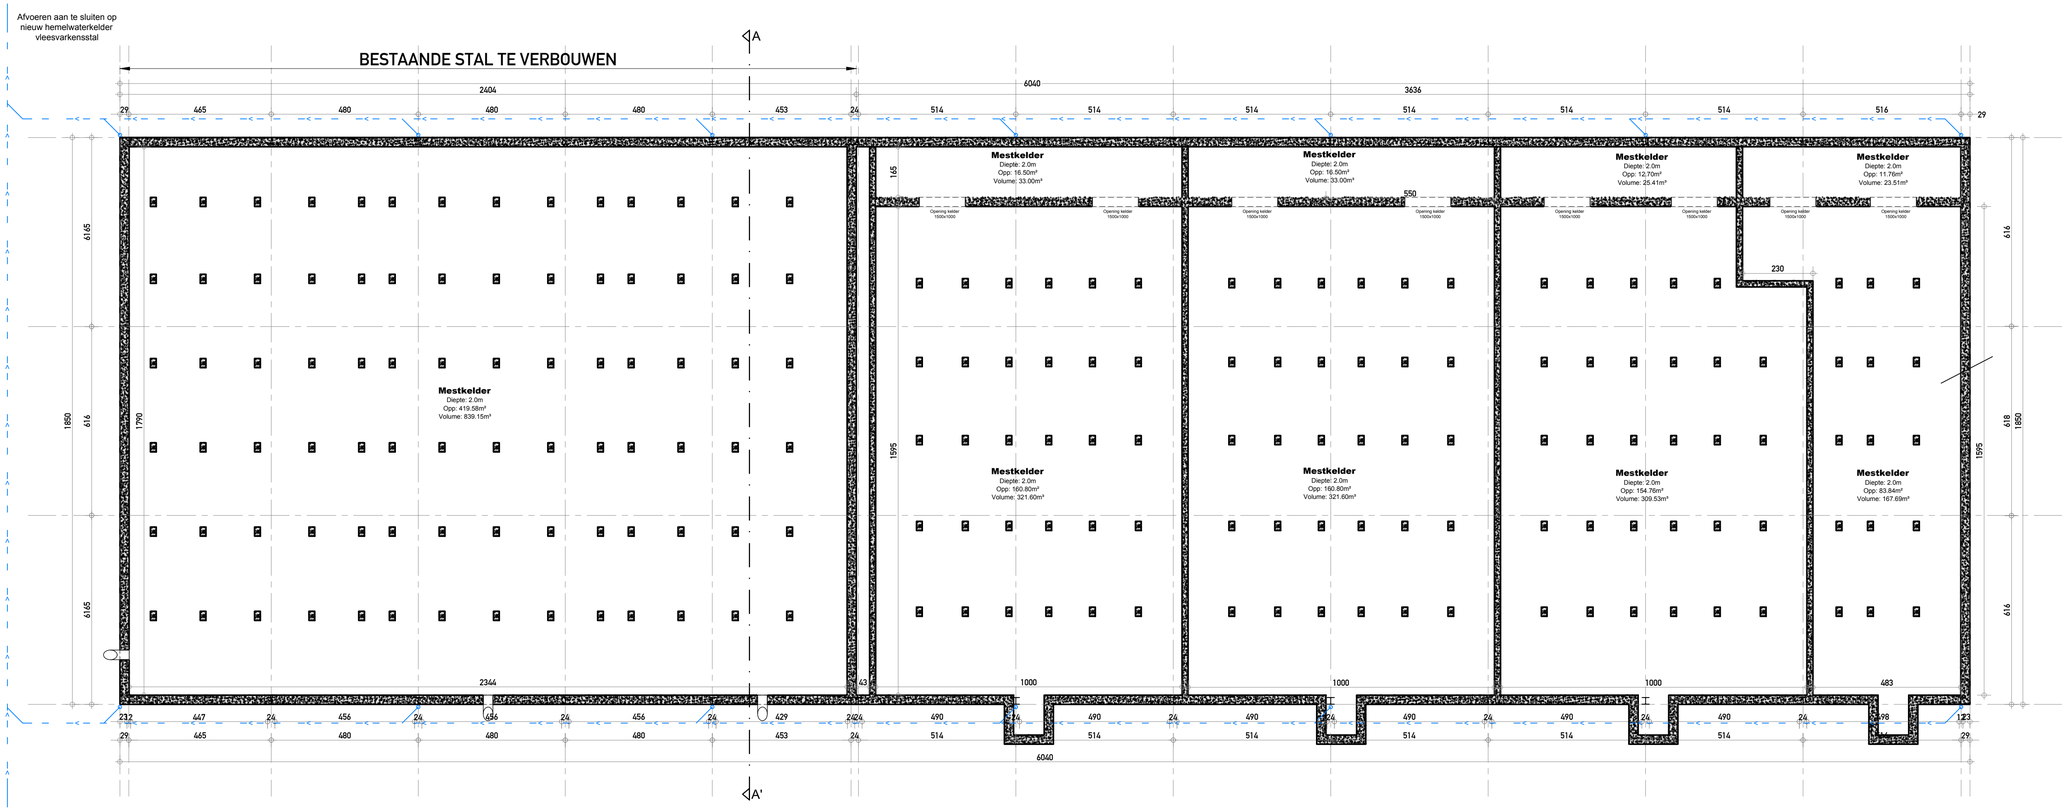

0 500 1000

Vleesvarkensstal - Funderings-Rioleringsplan - 1/100

PROJECT

Omgevingsvergunningsaanvraag Varkenshouderij
26-44102
09/07/2026

BOUWPLAATS

Steentjemolenstraat 10
8906 Elverdinge.
Afd.: 11. Sectie: A
Nr.: 184/S, 184/R, 498/A, 498/B, 498/C, 498/D

OPDRACHTGEVER

Mouton CommV
Steentjemolenstraat 10, 8906 Elverdinge
0499/ 33 03 75
moutonvincent@hotmail.com

IN SAMENWERKING MET

www.dlv.be
Tel.: +32 (0)57 61 04 20
Ter waarde 50, 8900 Ieper

PARALLEL ARCHITECTEN bv

Tel.: +32 (0)57 35 27 95
Post: Ter Waarde 50, 8900 Ieper
Zetel: Biezeweg 15A, 9320 Wetteren
Info@parallel-architecten.be

PARALLEL ARCHITECTEN

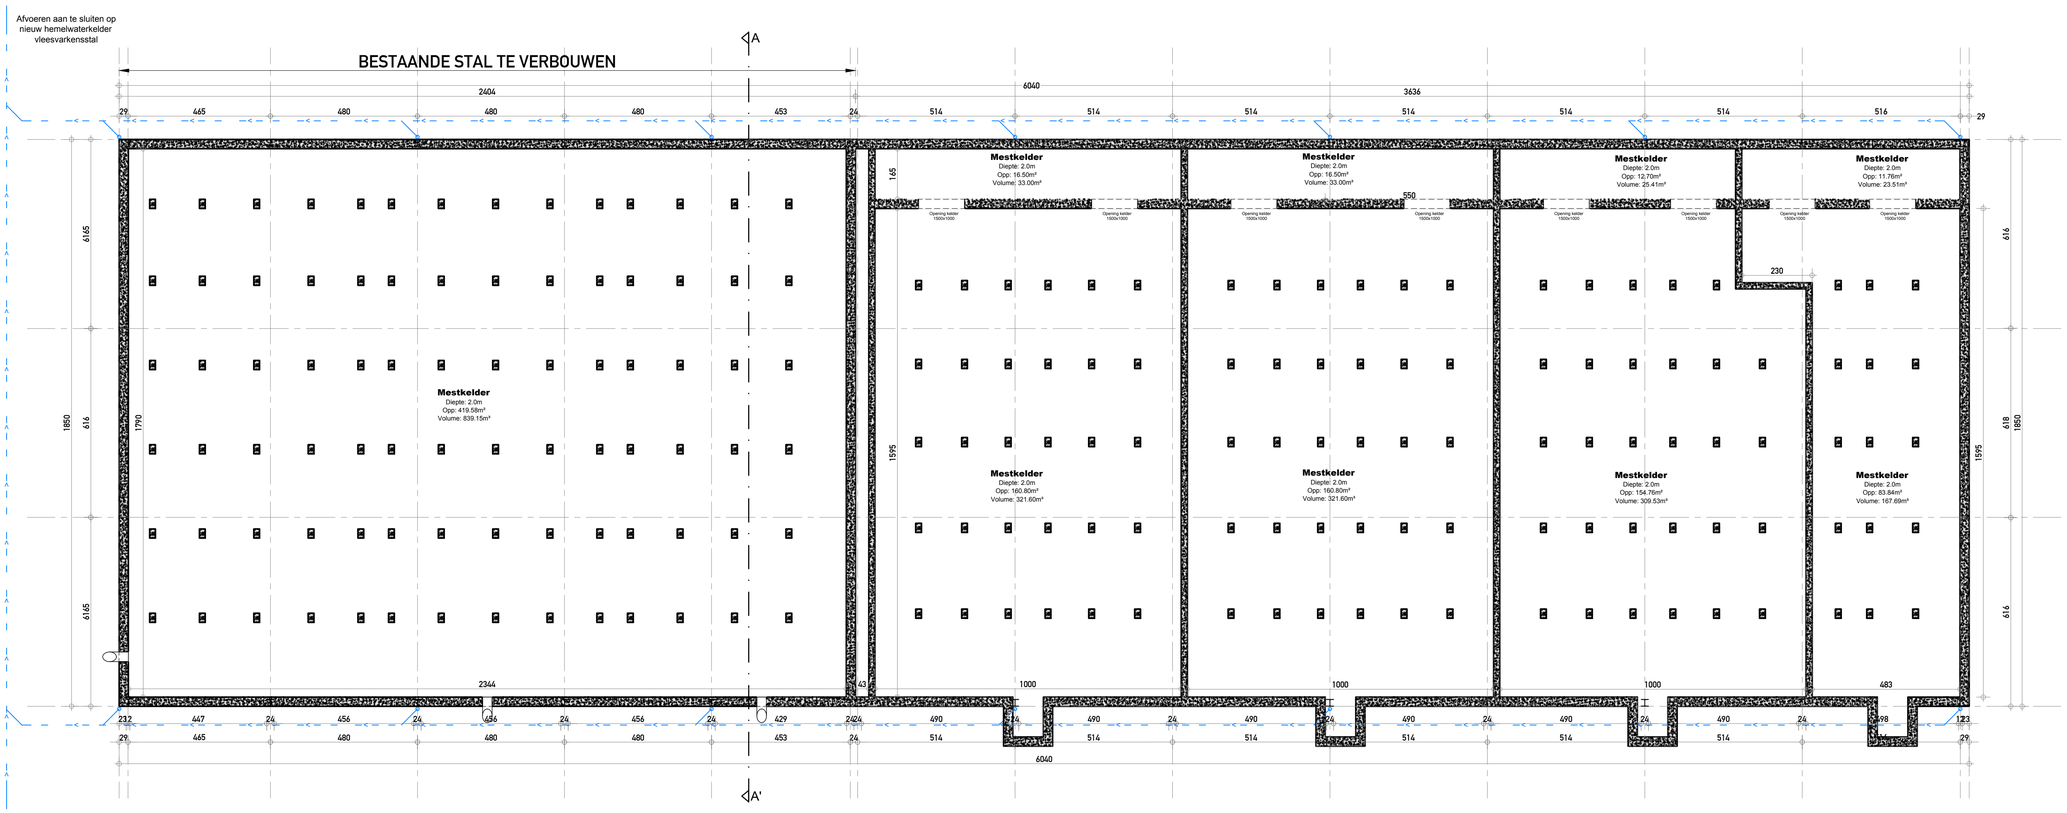

0 500 1000

Vleesvarkensstal - Funderings-Rioleringsplan - 1/100

PROJECT

Omgevingsvergunningsaanvraag Varkenshouderij
26-44102
09/07/2026

BOUWPLAATS

Steentjemolenstraat 10
8906 Elverdinge.
Afd.: 11. Sectie: A
Nr.: 184/S, 184/R, 498/A, 498/B, 498/C, 498/D

OPDRACHTGEVER

Mouton CommV
Steentjemolenstraat 10, 8906 Elverdinge
0499/ 33 03 75
moutonvincent@hotmail.com

IN SAMENWERKING MET

www.dlv.be
Tel.: +32 (0)57 61 04 20
Ter waarde 50, 8900 Ieper

PARALLEL ARCHITECTEN bv

Tel.: +32 (0)57 35 27 95
Post. Ter Waarde 50, 8900 Ieper
Zetel. Biezeweg 15A, 9320 Wetteren
info@parallel-architecten.be

PARALLEL ARCHITECTEN

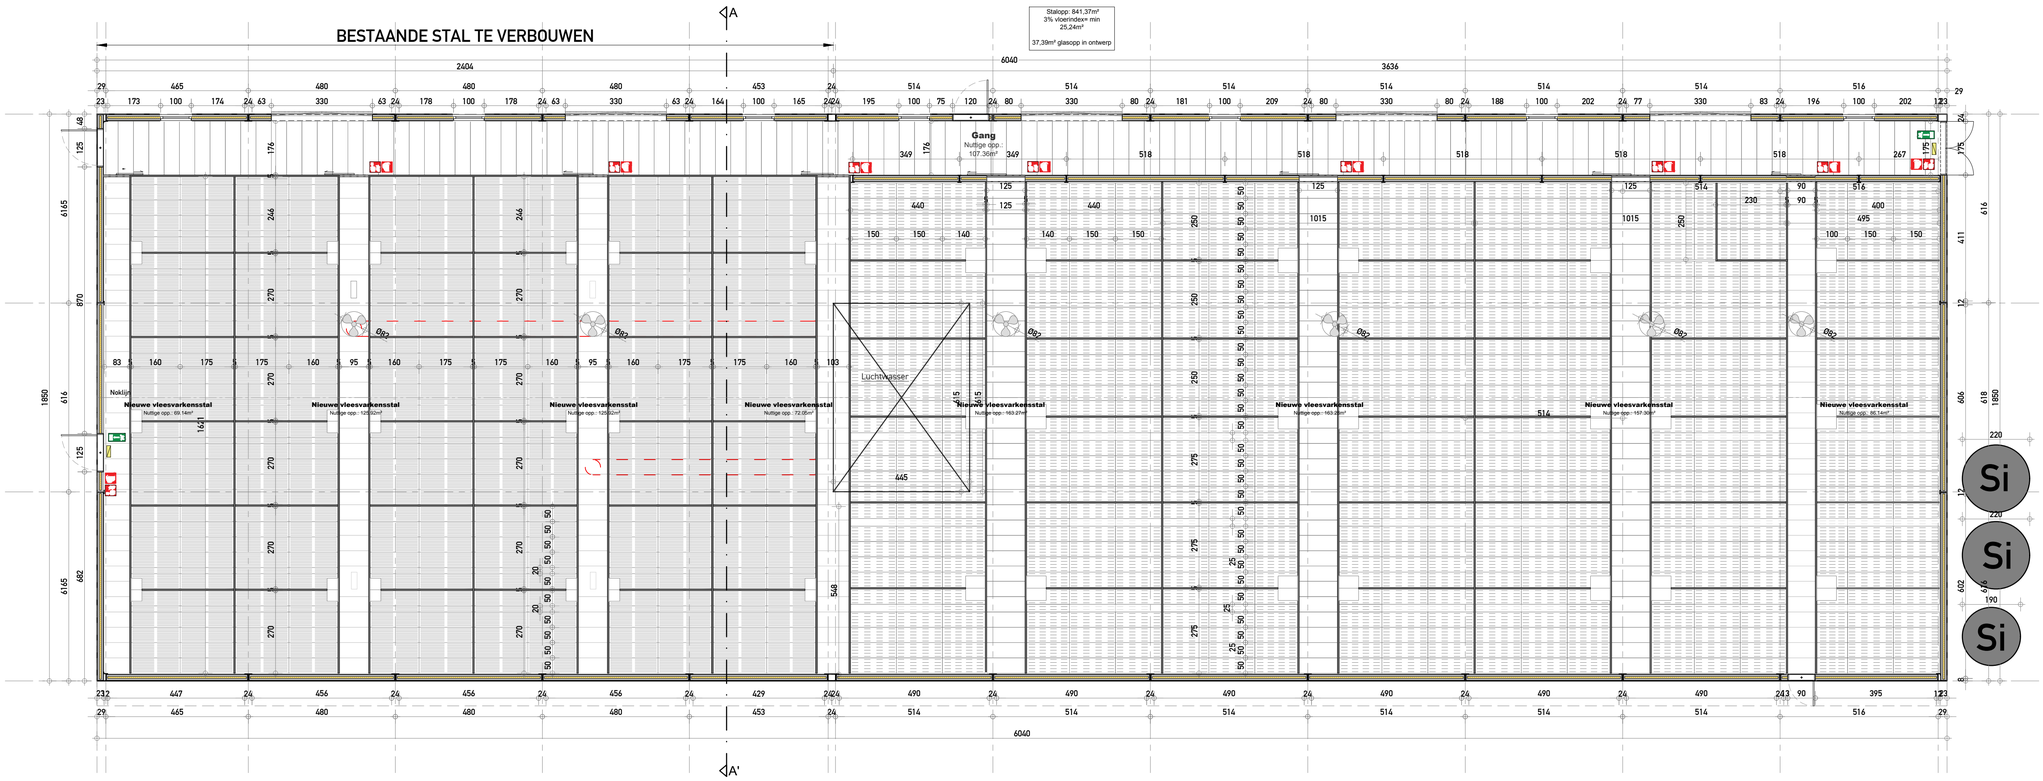

0 500 1000

Vleesvarkensstal - Gelijkvloers - 1/100

PROJECT

Omgevingsvergunningsaanvraag Varkenshouderij
26-44102
09/07/2026

BOUWPLAATS

Steentjemolenstraat 10
8906 Elverdinge.
Afd.: 11, Sectie: A
Nr.: 184/S, 184/R, 498/A, 498/B, 498/C, 498/D

OPDRACHTGEVER

Mouton CommV
Steentjemolenstraat 10, 8906 Elverdinge
0499/ 33 03 75
moutonvincent@hotmail.com

IN SAMENWERKING MET

www.dlv.be
Tel.: +32 (0)57 61 04 20
Ter waarde 50, 8900 Ieper

PARALLEL ARCHITECTEN bv

Tel.: +32 (0)57 35 27 95
Post: Ter Waarde 50, 8900 Ieper
Zetel: Biezeweg 15A, 9320 Wetteren
Info@parallel-architecten.be

PARALLEL ARCHITECTEN

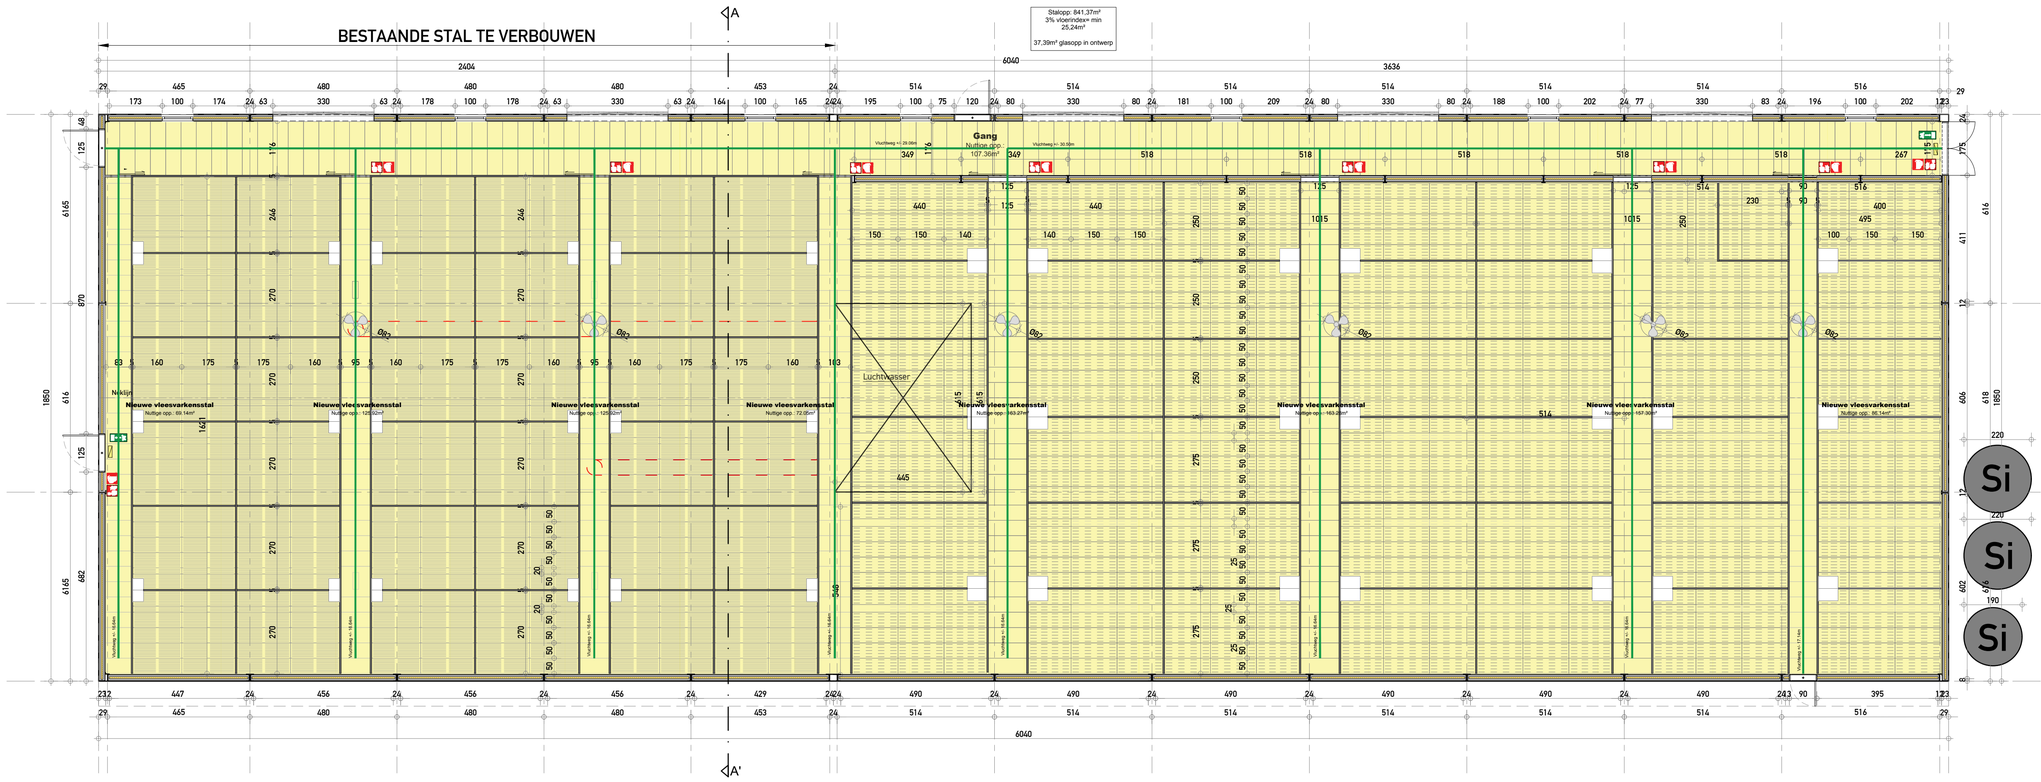

0 500 1000

Vleesvarkensstal - Gelijkvloers - 1/100

PROJECT

Omgevingsvergunningsaanvraag Varkenshouderij
26-44102
09/07/2026

BOUWPLAATS

Steentjemolenstraat 10
8906 Elverdinge.
Afd.: 11, Sectie: A
Nr.: 184/S, 184/R, 498/A, 498/B, 498/C, 498/D

OPDRACHTGEVER

Mouton CommV
Steentjemolenstraat 10, 8906 Elverdinge
0499/ 33 03 75
moutonvincent@hotmail.com

IN SAMENWERKING MET

www.dlv.be
Tel.: +32 (0)57 61 04 20
Ter waarde 50, 8900 Ieper

PARALLEL ARCHITECTEN bv

Tel.: +32 (0)57 35 27 95
Post: Ter Waarde 50, 8900 Ieper
Zetel: Biezeweg 15A, 9320 Wetteren
Info@parallel-architecten.be

PARALLEL ARCHITECTEN

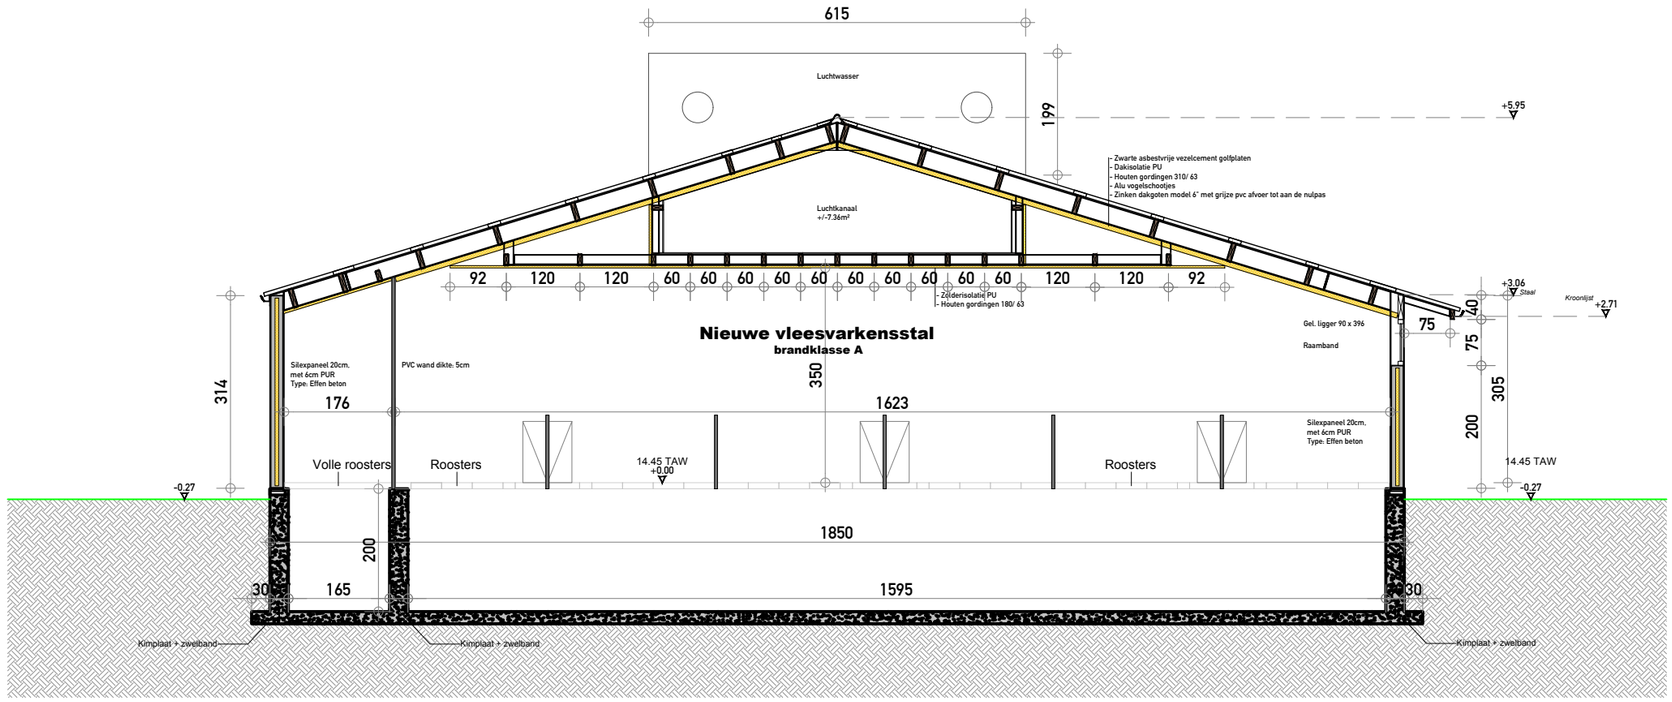

0 500 1000

Vleesvarkensstal - Doorsnede - 1/100

PROJECT

Omgevingsvergunningsaanvraag Varkenshouderij
26-44102
09/07/2026

BOUWPLAATS

Steentjemolenstraat 10
8906 Elverdinge,
Afd.: 11, Sectie: A
Nr.: 184/S, 184/R, 498/A, 498/B, 498/C, 498/D

OPDRACHTGEVER

Mouton CommV
Steentjemolenstraat 10, 8906 Elverdinge
0499/ 33 03 75
moutonvincent@hotmail.com

IN SAMENWERKING MET

www.dlv.be
Tel.: +32 (0)57 61 04 20
Ter waarde 50, 8900 Ieper

PARALLEL ARCHITECTEN bv

Tel.: +32 (0)57 35 27 95
Post: Ter Waarde 50, 8900 Ieper
Zetel: Biezeweg 15A, 9320 Wetteren
Info@parallel-architecten.be

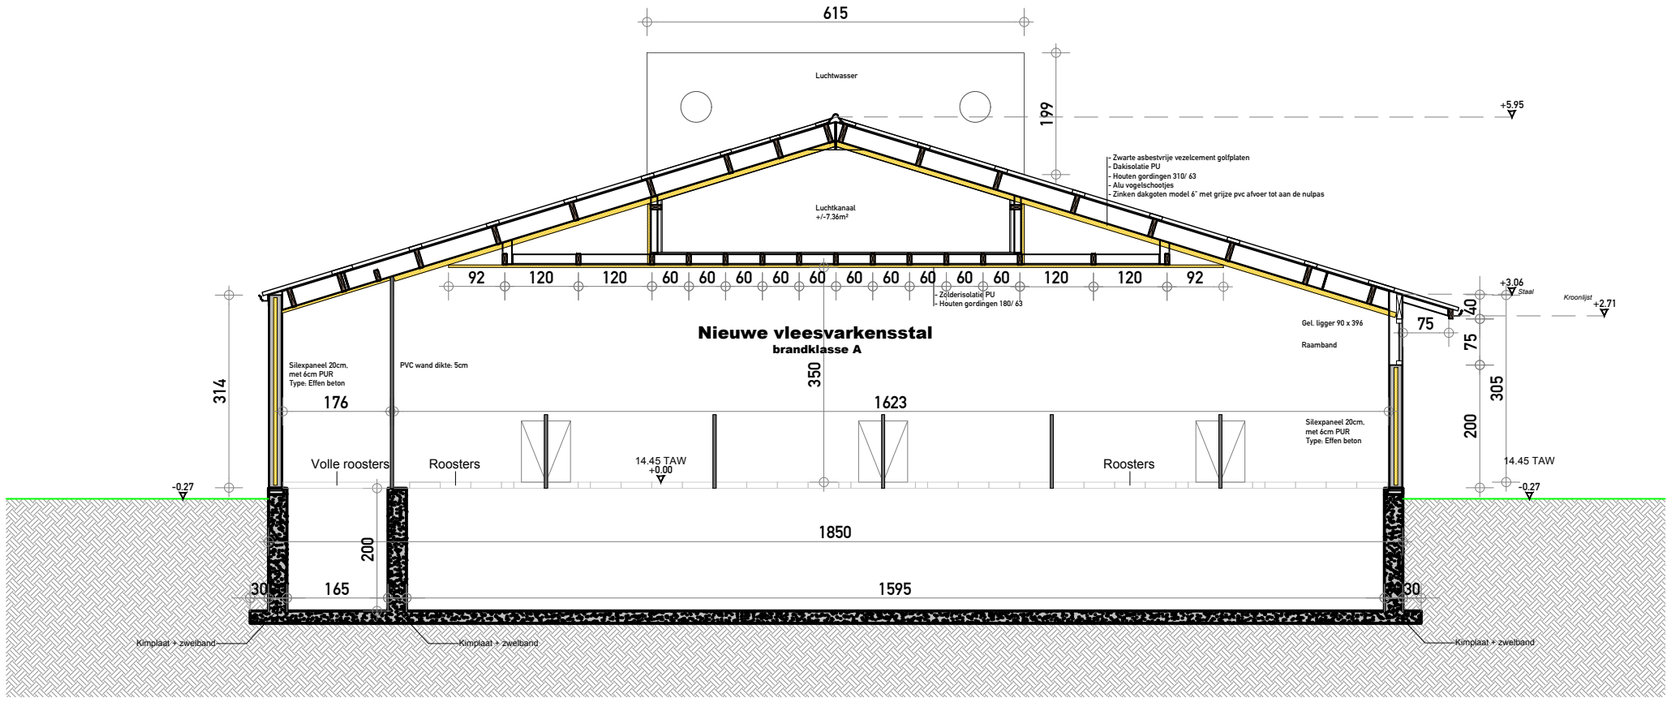

0 500 1000

Vleesvarkensstal - Doorsnede - 1/100

PROJECT

Omgevingsvergunningsaanvraag Varkenshouderij
26-44102
09/07/2026

BOUWPLAATS

Steentjemolenstraat 10
8906 Elverdinge,
Afd.: 11, Sectie: A
Nr.: 184/S, 184/R, 498/A, 498/B, 498/C, 498/D

OPDRACHTGEVER

Mouton CommV
Steentjemolenstraat 10, 8906 Elverdinge
0499/ 33 03 75
moutonvincent@hotmail.com

IN SAMENWERKING MET

www.dlv.be
Tel.: +32 (0)57 61 04 20
Ter waarde 50, 8900 Ieper

PARALLEL ARCHITECTEN bv

Tel.: +32 (0)57 35 27 95
Post: Ter Waarde 50, 8900 Ieper
Zetel: Biezeweg 15A, 9320 Wetteren
Info@parallel-architecten.be

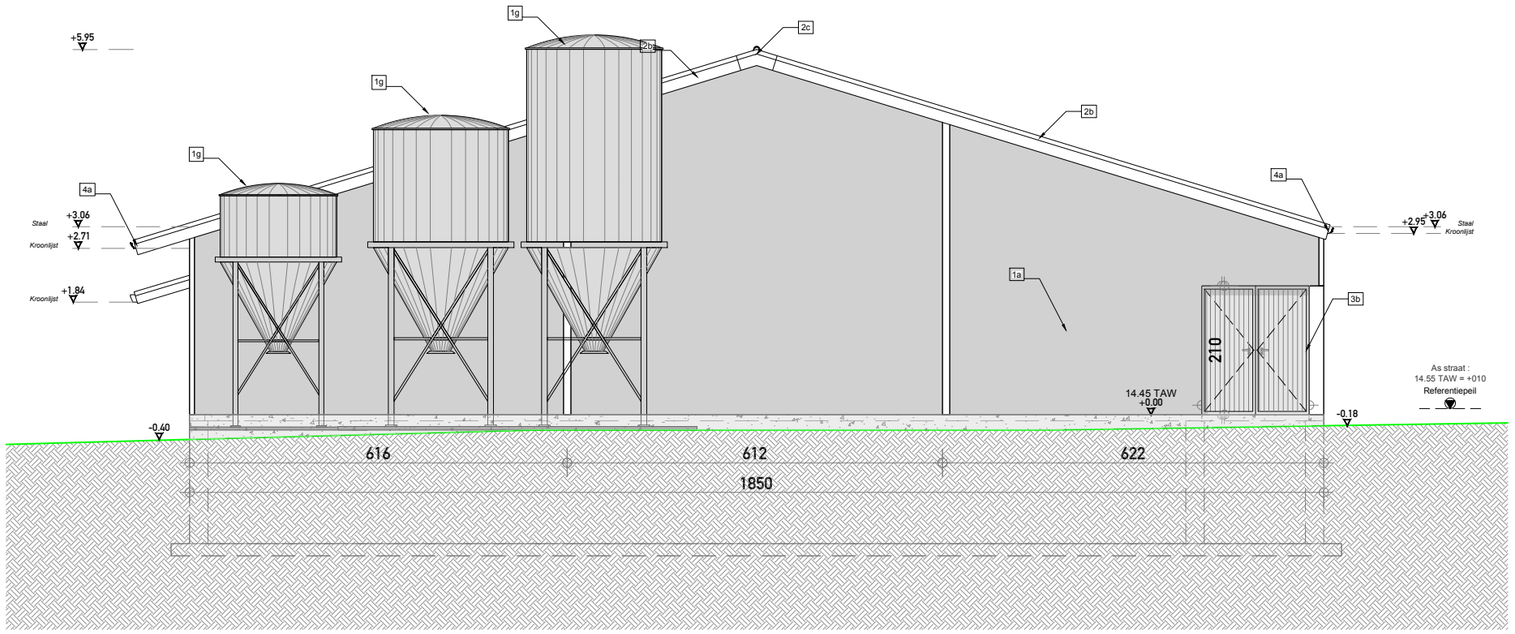

0 500 1000

Vleesvarkensstal - Voorgevel - 1/100

PROJECT

Omgevingsvergunningsaanvraag Varkenshouderij
26-44102
09/07/2026

BOUWPLAATS

Steentjemolenstraat 10
8906 Elverdinge,
Afd.: 11, Sectie: A
Nr.: 184/S, 184/R, 498/A, 498/B, 498/C, 498/D

OPDRACHTGEVER

Mouton CommV
Steentjemolenstraat 10, 8906 Elverdinge
0499/ 33 03 75
moutonvincent@hotmail.com

IN SAMENWERKING MET

www.dlv.be
Tel.: +32 (0)57 61 04 20
Ter waarde 50, 8900 Ieper

PARALLEL ARCHITECTEN bv

Tel.: +32 (0)57 35 27 95
Post: Ter Waarde 50, 8900 Ieper
Zetel: Biezeweg 15A, 9320 Wetteren
Info@parallel-architecten.be

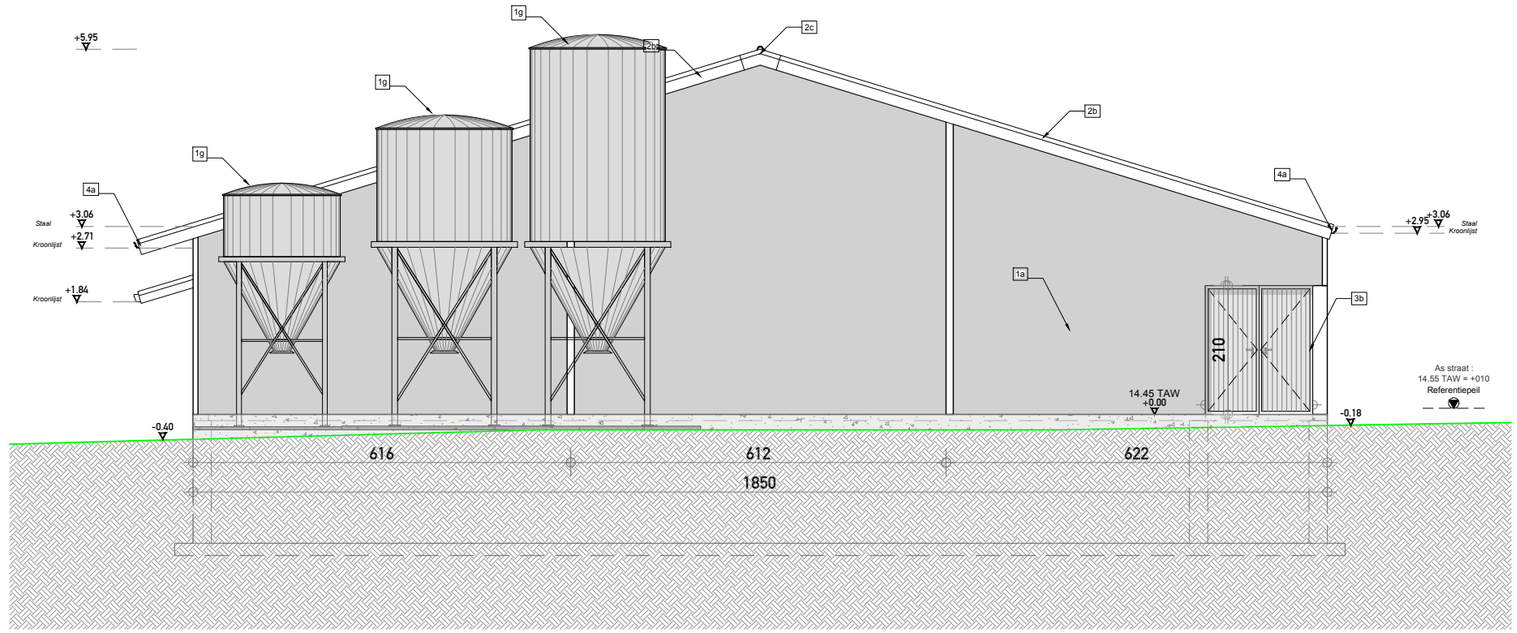

0 500 1000

Vleesvarkensstal - Voorgevel - 1/100

PROJECT

Omgevingsvergunningsaanvraag Varkenshouderij
26-44102
09/07/2026

BOUWPLAATS

Steentjemolenstraat 10
8906 Elverdinge,
Afd.: 11, Sectie: A
Nr.: 184/S, 184/R, 498/A, 498/B, 498/C, 498/D

OPDRACHTGEVER

Mouton CommV
Steentjemolenstraat 10, 8906 Elverdinge
0499/ 33 03 75
moutonvincent@hotmail.com

IN SAMENWERKING MET

www.dlv.be
Tel.: +32 (0)57 61 04 20
Ter waarde 50, 8900 Ieper

PARALLEL ARCHITECTEN bv

Tel.: +32 (0)57 35 27 95
Post: Ter Waarde 50, 8900 Ieper
Zetel: Biezeweg 15A, 9320 Wetteren
Info@parallel-architecten.be

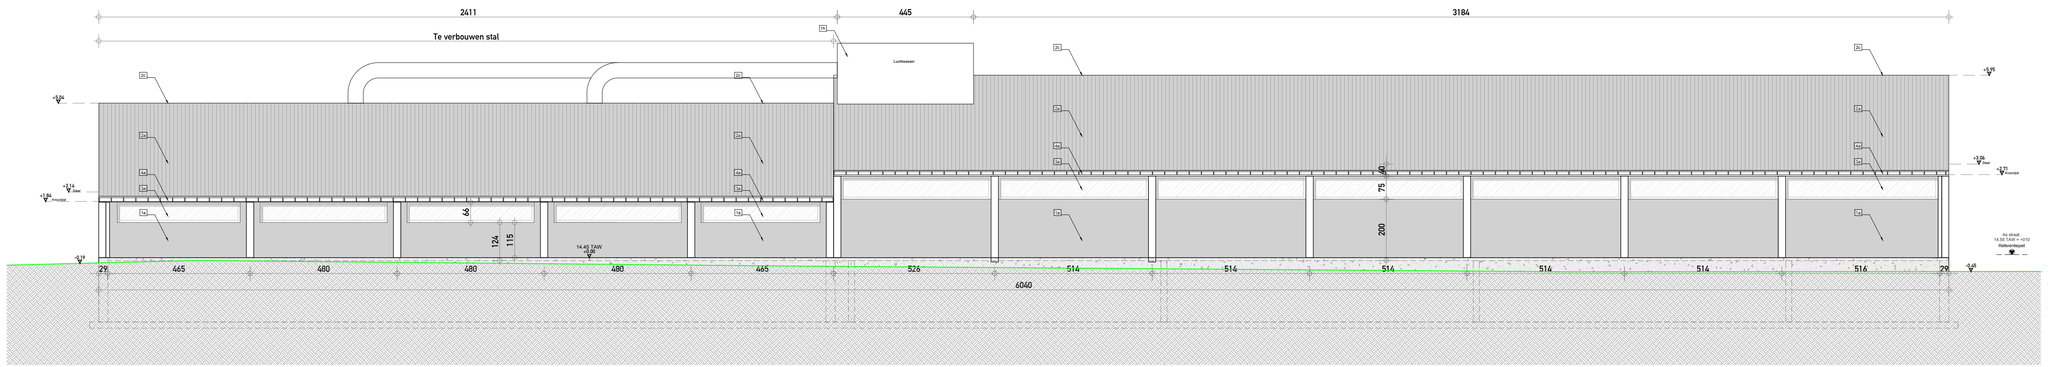

0 500 1000

Vleesvarkensstal - Zijgevel links - 1/100

PROJECT

Omgevingsvergunningsaanvraag Varkenshouderij
26-44102
09/07/2026

BOUWPLAATS

Steentjemolenstraat 10
8906 Elverdinge.
Afd.: 11. Sectie: A
Nr.: 184/S, 184/R, 498/A, 498/B, 498/C, 498/D

OPDRACHTGEVER

Mouton CommV
Steentjemolenstraat 10, 8906 Elverdinge
0499/ 33 03 75
moutonvincent@hotmail.com

IN SAMENWERKING MET

www.dlv.be
Tel.: +32 (0)57 61 04 20
Ter waarde 50, 8900 Ieper

PARALLEL ARCHITECTEN bv

Tel.: +32 (0)57 35 27 95
Post. Ter Waarde 50, 8900 Ieper
Zetel. Biezeweg 15A, 9320 Wetteren
info@parallel-architecten.be

PARALLEL ARCHITECTEN

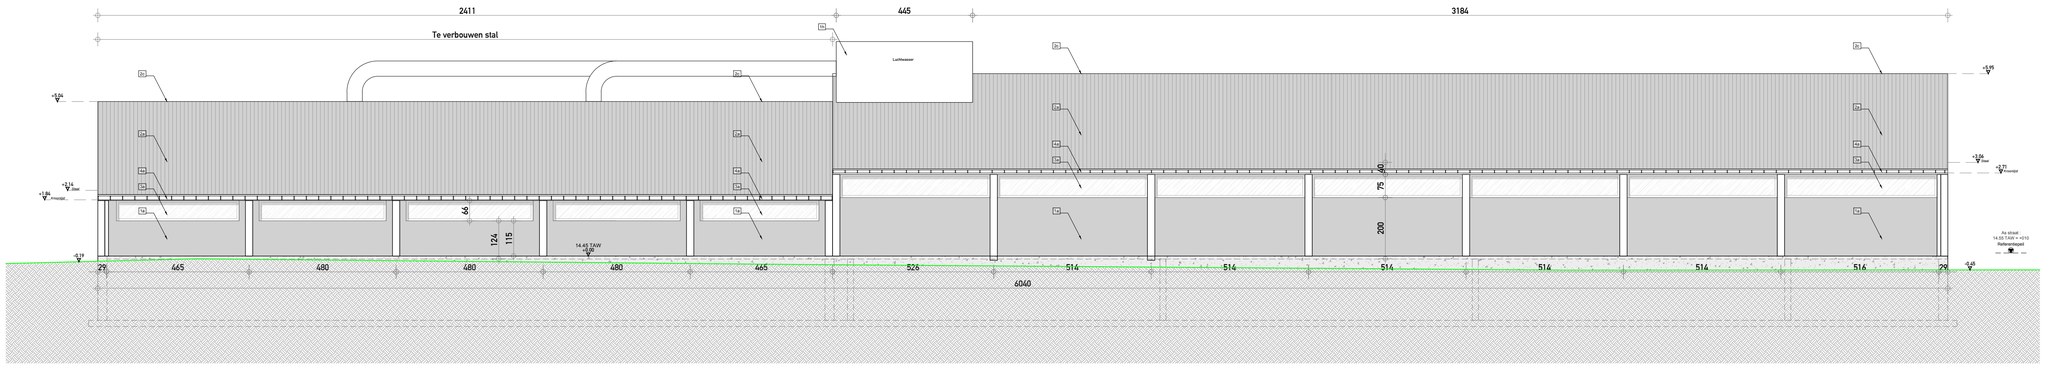

0 500 1000

Vleesvarkensstal - Zijgevel links - 1/100

PROJECT

Omgevingsvergunningsaanvraag Varkenshouderij
26-44102
09/07/2026

BOUWPLAATS

Steentjemolenstraat 10
8906 Elverdinge.
Afd.: 11, Sectie: A
Nr.: 184/S, 184/R, 498/A, 498/B, 498/C, 498/D

OPDRACHTGEVER

Mouton CommV
Steentjemolenstraat 10, 8906 Elverdinge
0499/ 33 03 75
moutonvincent@hotmail.com

IN SAMENWERKING MET

www.dlv.be
Tel.: +32 (0)57 61 04 20
Ter waarde 50, 8900 Ieper

PARALLEL ARCHITECTEN bv

Tel.: +32 (0)57 35 27 95
Post: Ter Waarde 50, 8900 Ieper
Zetel: Biezeweg 15A, 9320 Wetteren
info@parallel-architecten.be

PARALLEL ARCHITECTEN

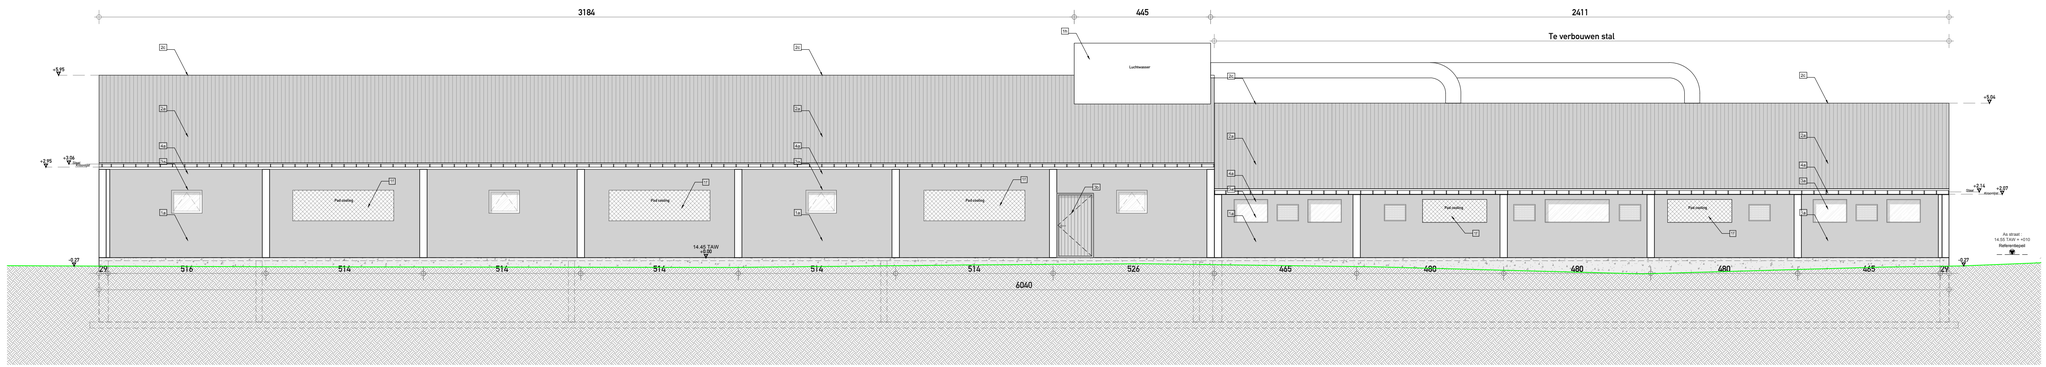

0 500 1000

Vleesvarkensstal - Zijgevel rechts - 1/100

PROJECT

Omgevingsvergunningsaanvraag Varkenshouderij
26-44102
09/07/2026

BOUWPLAATS

Steentjemolenstraat 10
8906 Elverdinge.
Afd.: 11. Sectie: A
Nr.: 184/S, 184/R, 498/A, 498/B, 498/C, 498/D

OPDRACHTGEVER

Mouton CommV
Steentjemolenstraat 10, 8906 Elverdinge
0499/ 33 03 75
moutonvincent@hotmail.com

IN SAMENWERKING MET

www.dlv.be
Tel.: +32 (0)57 61 04 20
Ter waarde 50, 8900 Ieper

PARALLEL ARCHITECTEN bv

Tel.: +32 (0)57 35 27 95
Post. Ter Waarde 50, 8900 Ieper
Zetel. Biezeweg 15A, 9320 Wetteren
info@parallel-architecten.be

PARALLEL ARCHITECTEN

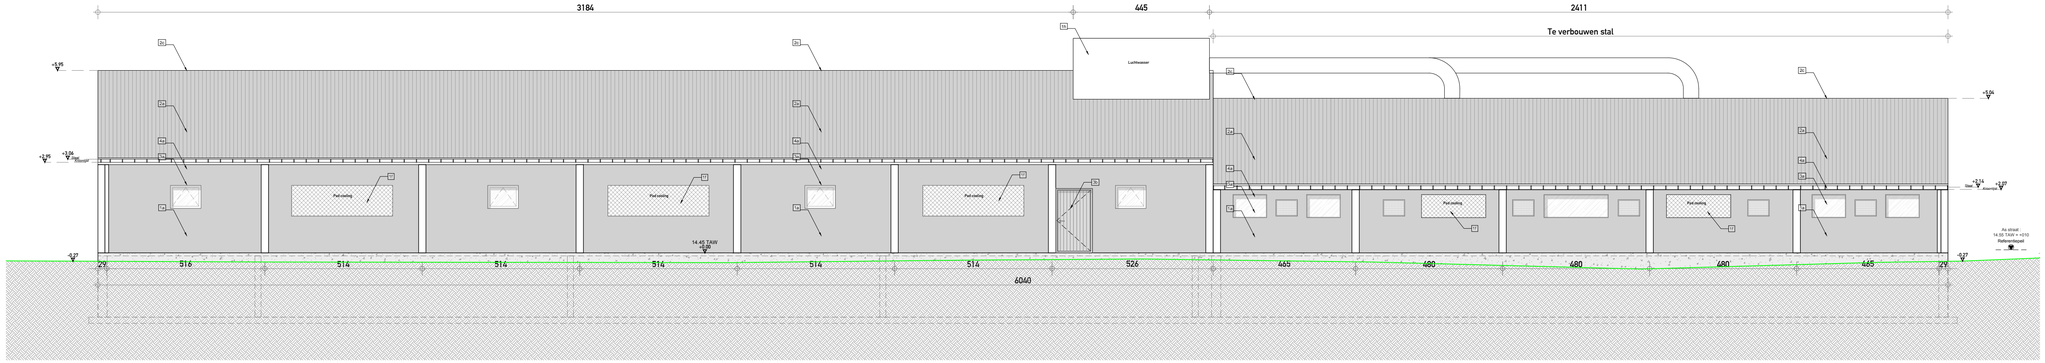

0 500 1000

Vleesvarkensstal - Zijgevel rechts - 1/100

PROJECT

Omgevingsvergunningsaanvraag Varkenshouderij
26-44102
09/07/2026

BOUWPLAATS

Steentjemolenstraat 10
8906 Elverdinge.
Afd.: 11, Sectie: A
Nr.: 184/S, 184/R, 498/A, 498/B, 498/C, 498/D

OPDRACHTGEVER

Mouton CommV
Steentjemolenstraat 10, 8906 Elverdinge
0499/ 33 03 75
moutonvincent@hotmail.com

IN SAMENWERKING MET

www.dlv.be
Tel.: +32 (0)57 61 04 20
Ter waarde 50, 8900 Ieper

PARALLEL ARCHITECTEN bv

Tel.: +32 (0)57 35 27 95
Post: Ter Waarde 50, 8900 Ieper
Zetel: Biezeweg 15A, 9320 Wetteren
info@parallel-architecten.be

PARALLEL ARCHITECTEN

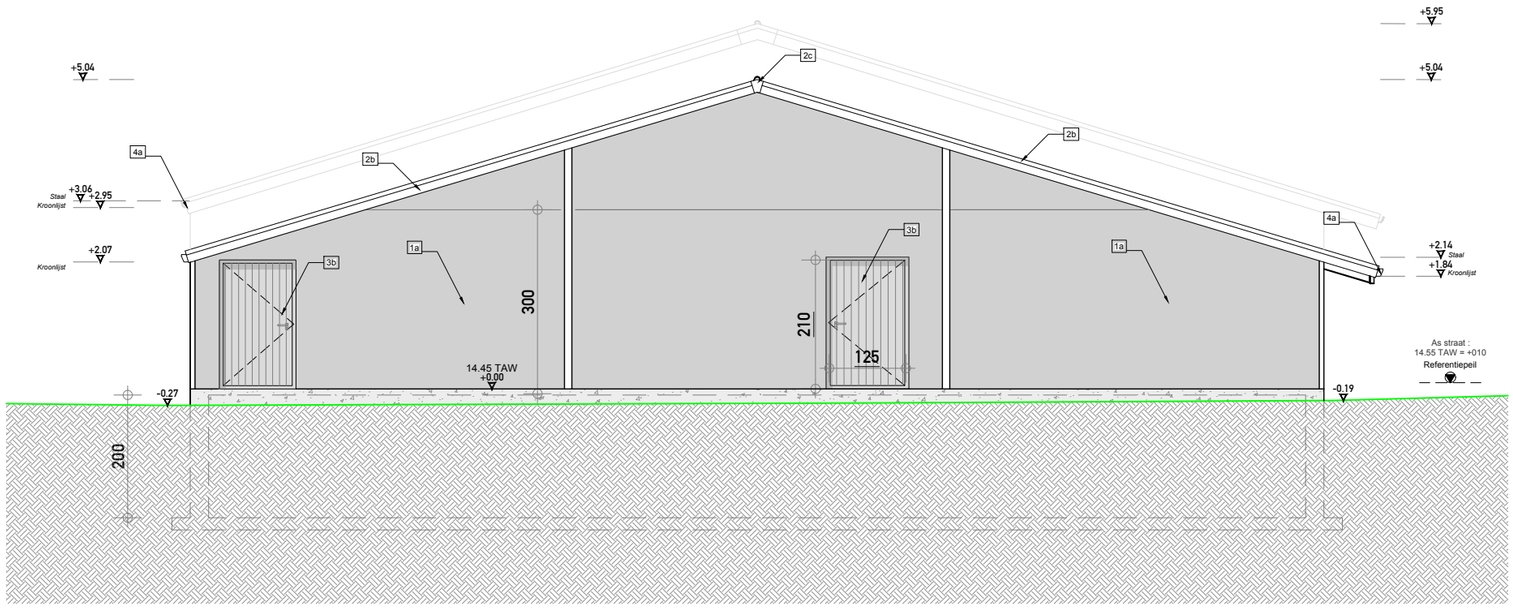

0 500 1000

Vleesvarkensstal - Achtergevel - 1/100

PROJECT

Omgevingsvergunningsaanvraag Varkenshouderij
26-44102
09/07/2026

BOUWPLAATS

Steentjemolenstraat 10
8906 Elverdinge.
Afd.: 11, Sectie: A
Nr.: 184/S, 184/R, 498/A, 498/B, 498/C, 498/D

OPDRACHTGEVER

Mouton CommV
Steentjemolenstraat 10, 8906 Elverdinge
0499/ 33 03 75
moutonvincent@hotmail.com

IN SAMENWERKING MET

www.dlv.be
Tel.: +32 (0)57 61 04 20
Ter waarde 50, 8900 Ieper

PARALLEL ARCHITECTEN bv

Tel.: +32 (0)57 35 27 95
Post: Ter Waarde 50, 8900 Ieper
Zetel: Biezeweg 15A, 9320 Wetteren
Info@parallel-architecten.be

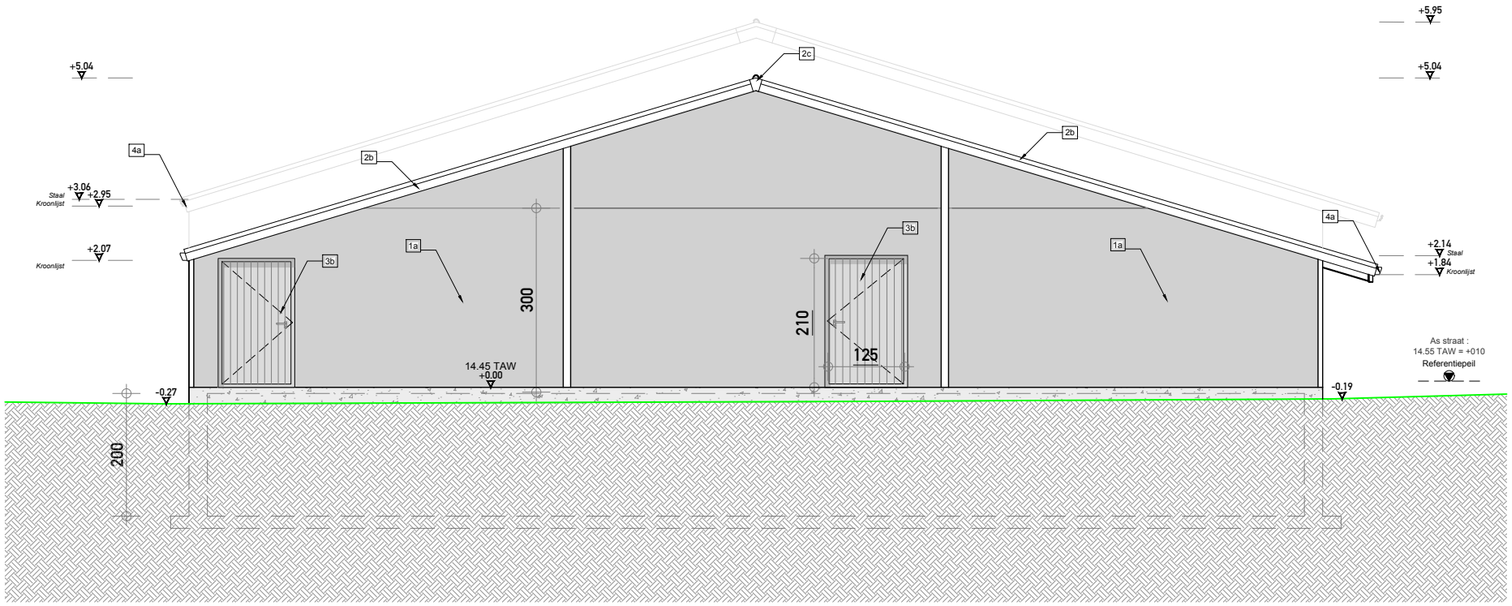

0 500 1000

Vleesvarkensstal - Achtergevel - 1/100

PROJECT

Omgevingsvergunningsaanvraag Varkenshouderij
26-44102
09/07/2026

BOUWPLAATS

Steentjemolenstraat 10
8906 Elverdinge,
Afd.: 11, Sectie: A
Nr.: 184/S, 184/R, 498/A, 498/B, 498/C, 498/D

OPDRACHTGEVER

Mouton CommV
Steentjemolenstraat 10, 8906 Elverdinge
0499/ 33 03 75
moutonvincent@hotmail.com

IN SAMENWERKING MET

www.dlv.be
Tel.: +32 (0)57 61 04 20
Ter waarde 50, 8900 Ieper

PARALLEL ARCHITECTEN bv

Tel.: +32 (0)57 35 27 95
Post: Ter Waarde 50, 8900 Ieper
Zetel: Biezeweg 15A, 9320 Wetteren
Info@parallel-architecten.be

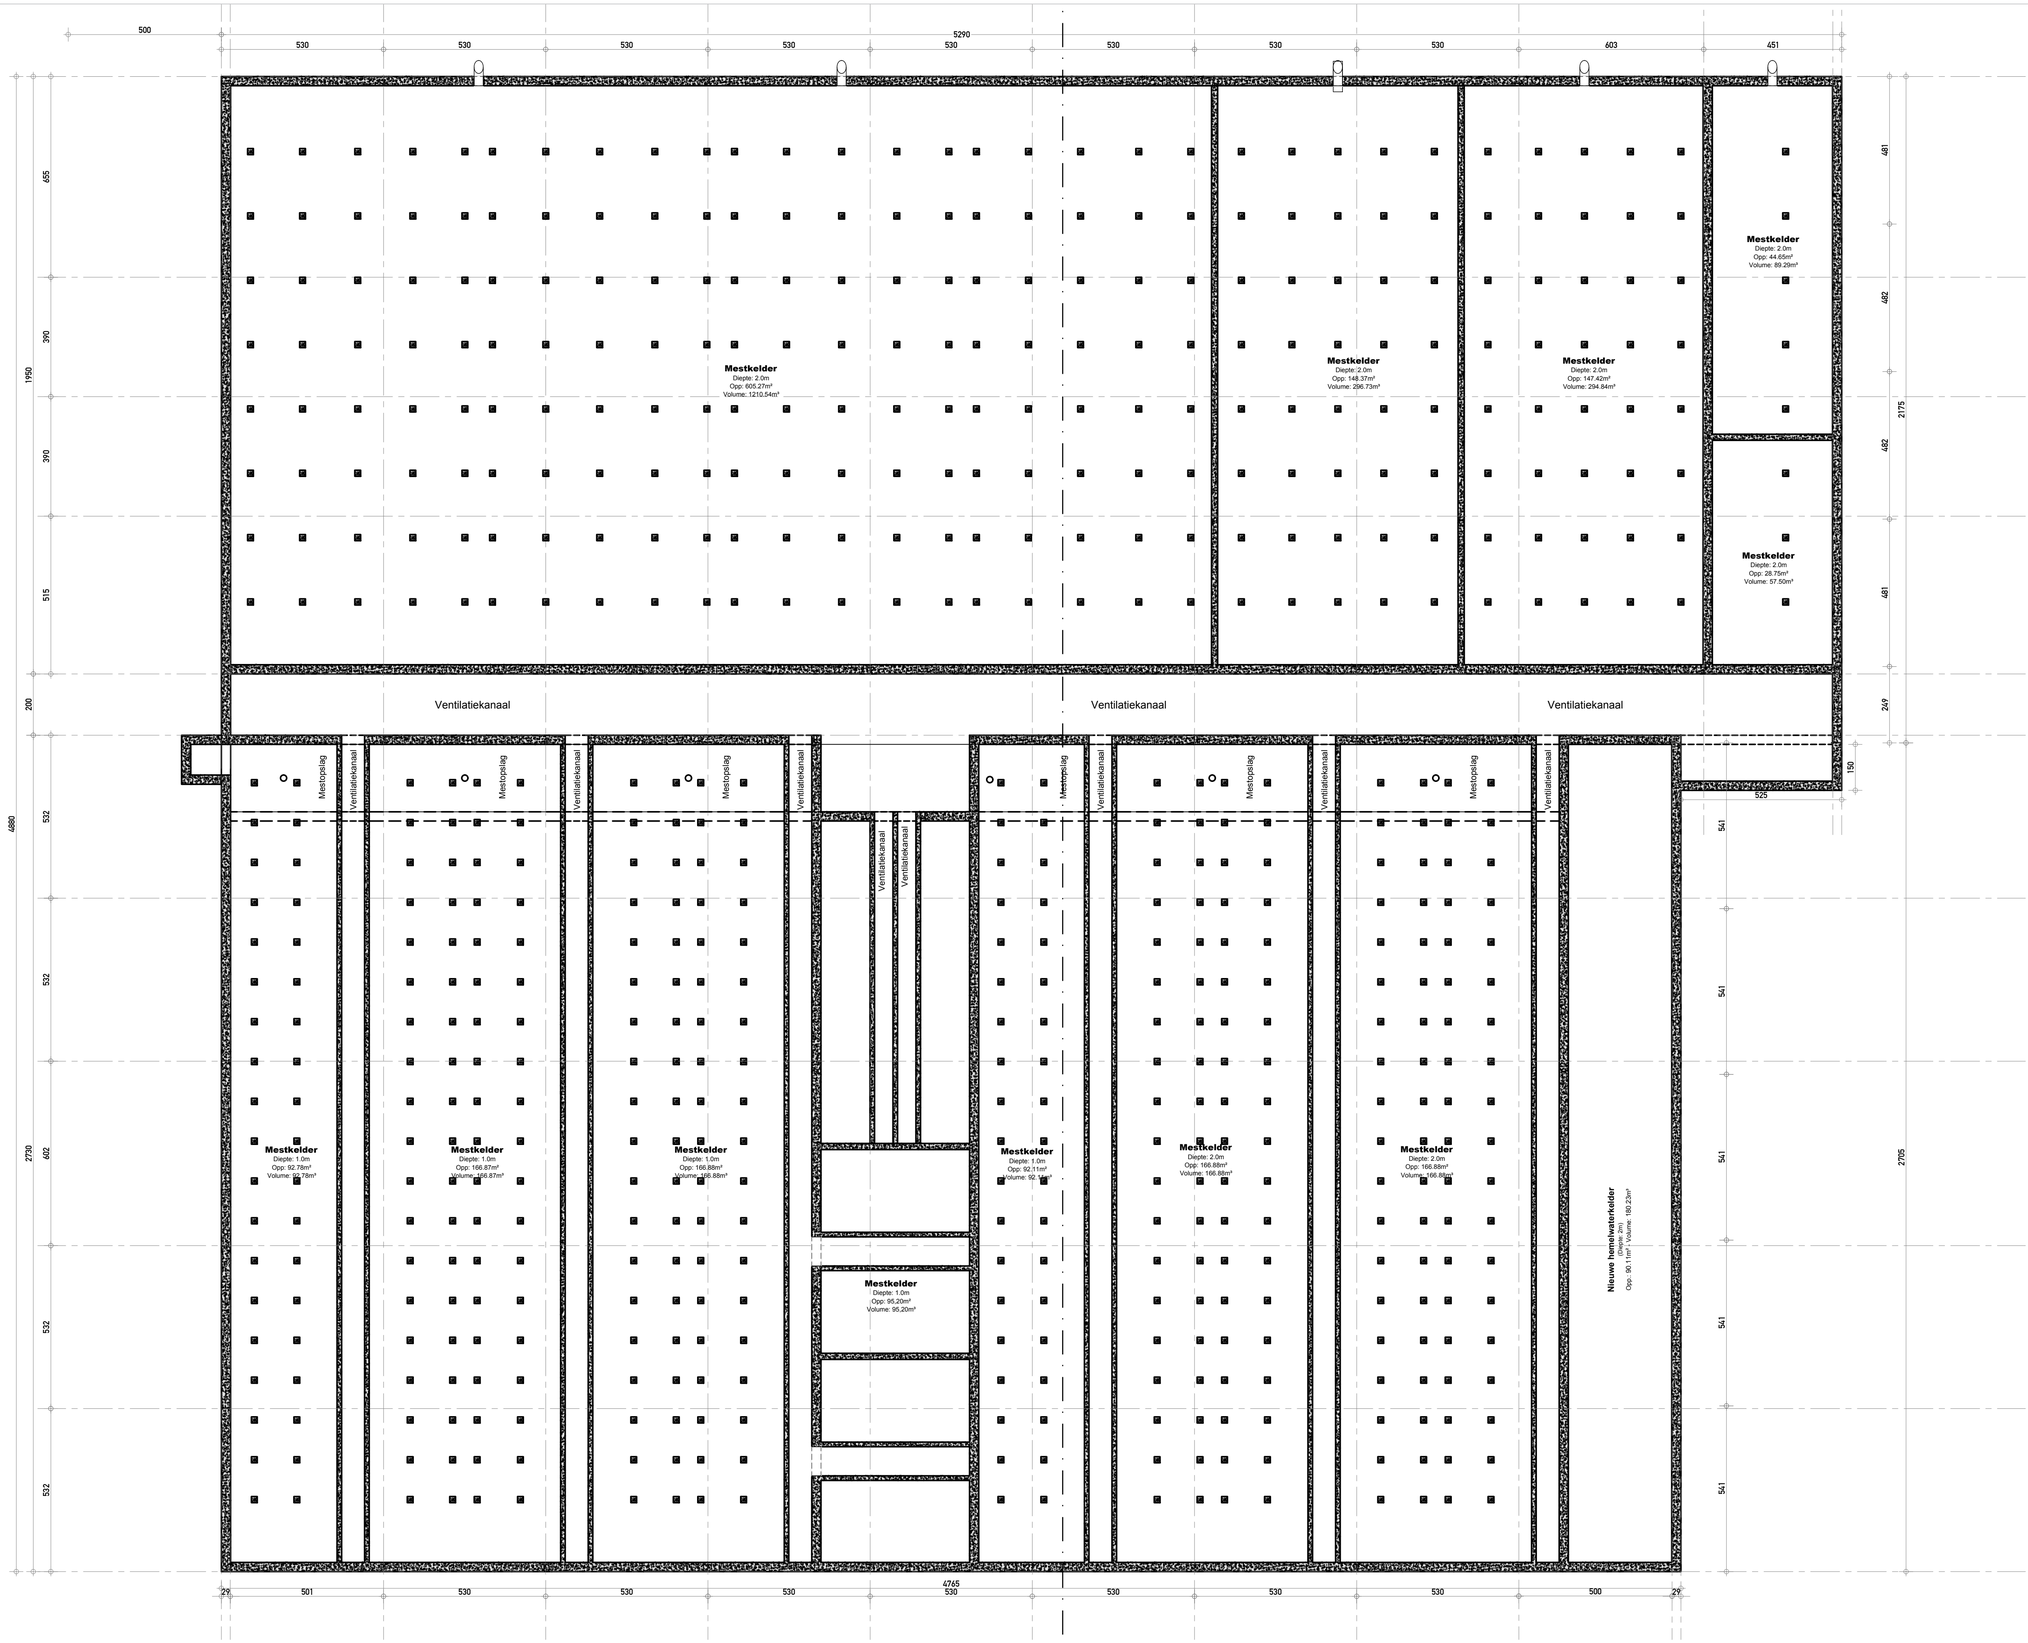

0 500 1000

Dek-Kraamstal - Funderings- Rioleringsplan - 1/100

PROJECT

Omgevingsvergunningsaanvraag Varkenshouderij
26-44102
09/07/2026

BOUWPLAATS

Steentjemolenstraat 10
8906 Elverdinge.
Afd.: 11, Sectie: A
Nr.: 184/S, 184/R, 498/A, 498/B, 498/C, 498/D

OPDRACHTGEVER

Mouton CommV
Steentjemolenstraat 10, 8906 Elverdinge
0499/ 33 03 75
moutonvincent@hotmail.com

IN SAMENWERKING MET

www.dlv.be
Tel.: +32 (0)57 61 04 20
Ter waarde 50, 8900 Ieper

PARALLEL ARCHITECTEN bv

Tel.: +32 (0)57 35 27 95
Post: Ter Waarde 50, 8900 Ieper
Zetel: Biezeweg 15A, 9320 Wetteren
Info@parallel-architecten.be

PARALLEL ARCHITECTEN

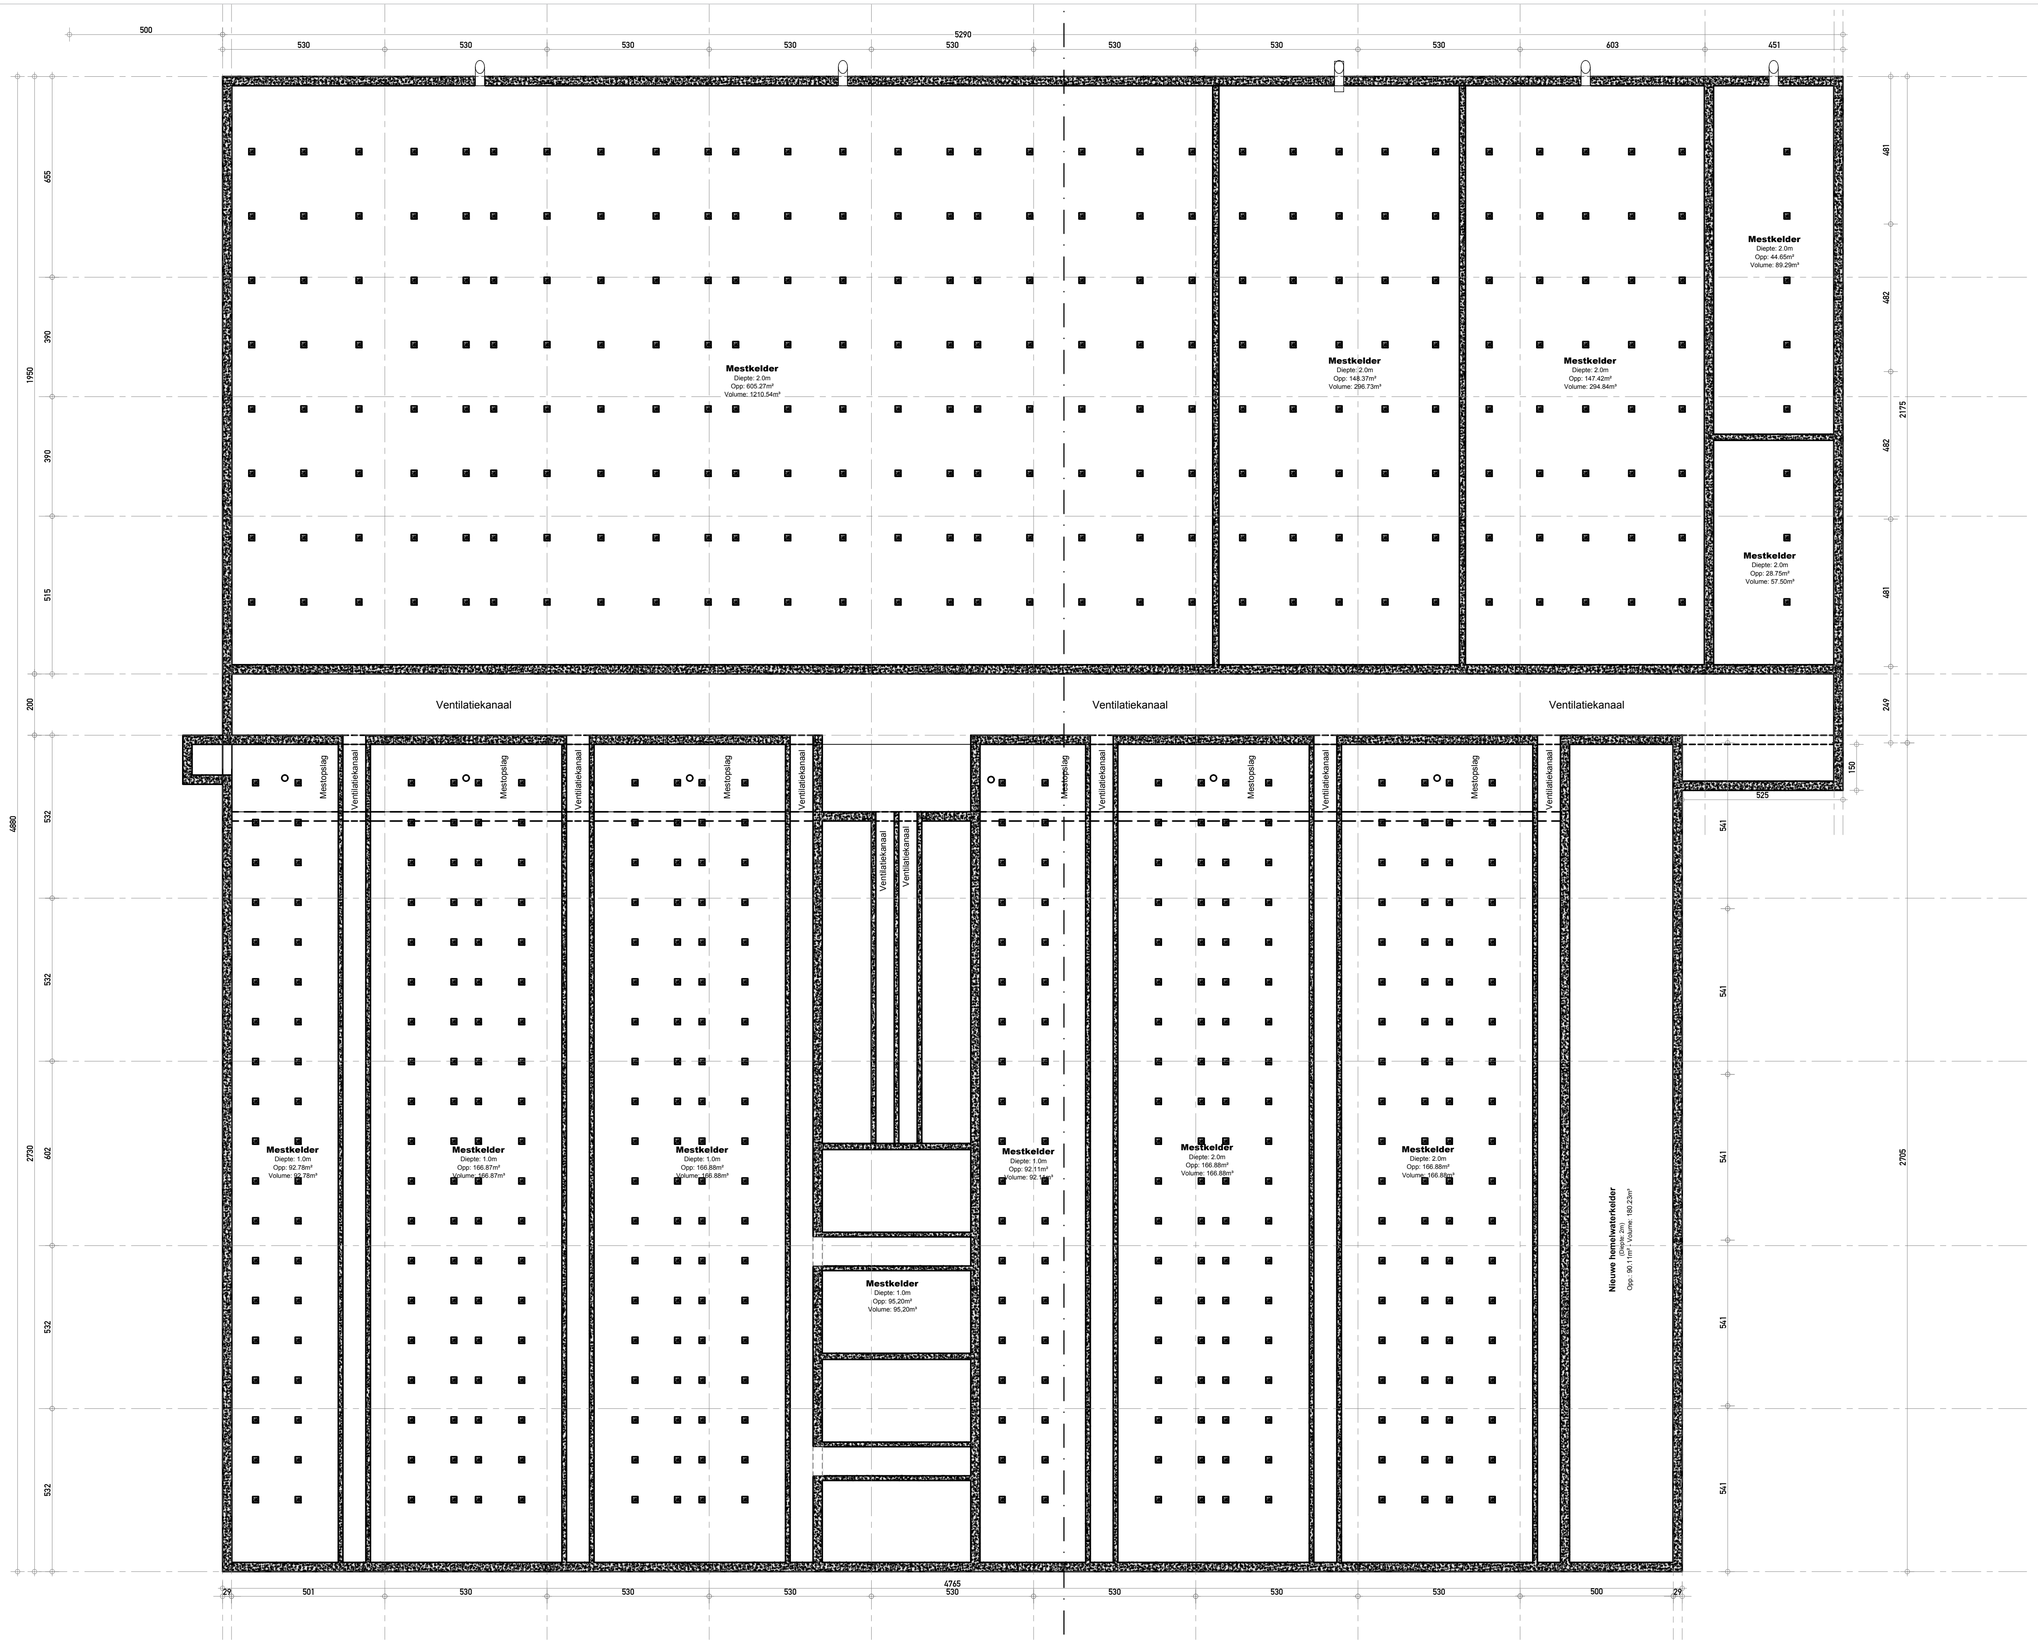

0 500 1000

Dek-Kraamstal - Funderings- Rioleringsplan - 1/100

PROJECT

Omgevingsvergunningsaanvraag Varkenshouderij
26-44102
09/07/2026

BOUWPLAATS

Steentjemolenstraat 10
8906 Elverdinge.
Afd.: 11, Sectie: A
Nr.: 184/S, 184/R, 498/A, 498/B, 498/C, 498/D

OPDRACHTGEVER

Mouton CommV
Steentjemolenstraat 10, 8906 Elverdinge
0499/ 33 03 75
moutonvincent@hotmail.com

IN SAMENWERKING MET

www.dlv.be
Tel.: +32 (0)57 61 04 20
Ter waarde 50, 8900 Ieper

PARALLEL ARCHITECTEN bv

Tel.: +32 (0)57 35 27 95
Post: Ter Waarde 50, 8900 Ieper
Zetel: Biezeweg 15A, 9320 Wetteren
Info@parallel-architecten.be

PARALLEL ARCHITECTEN

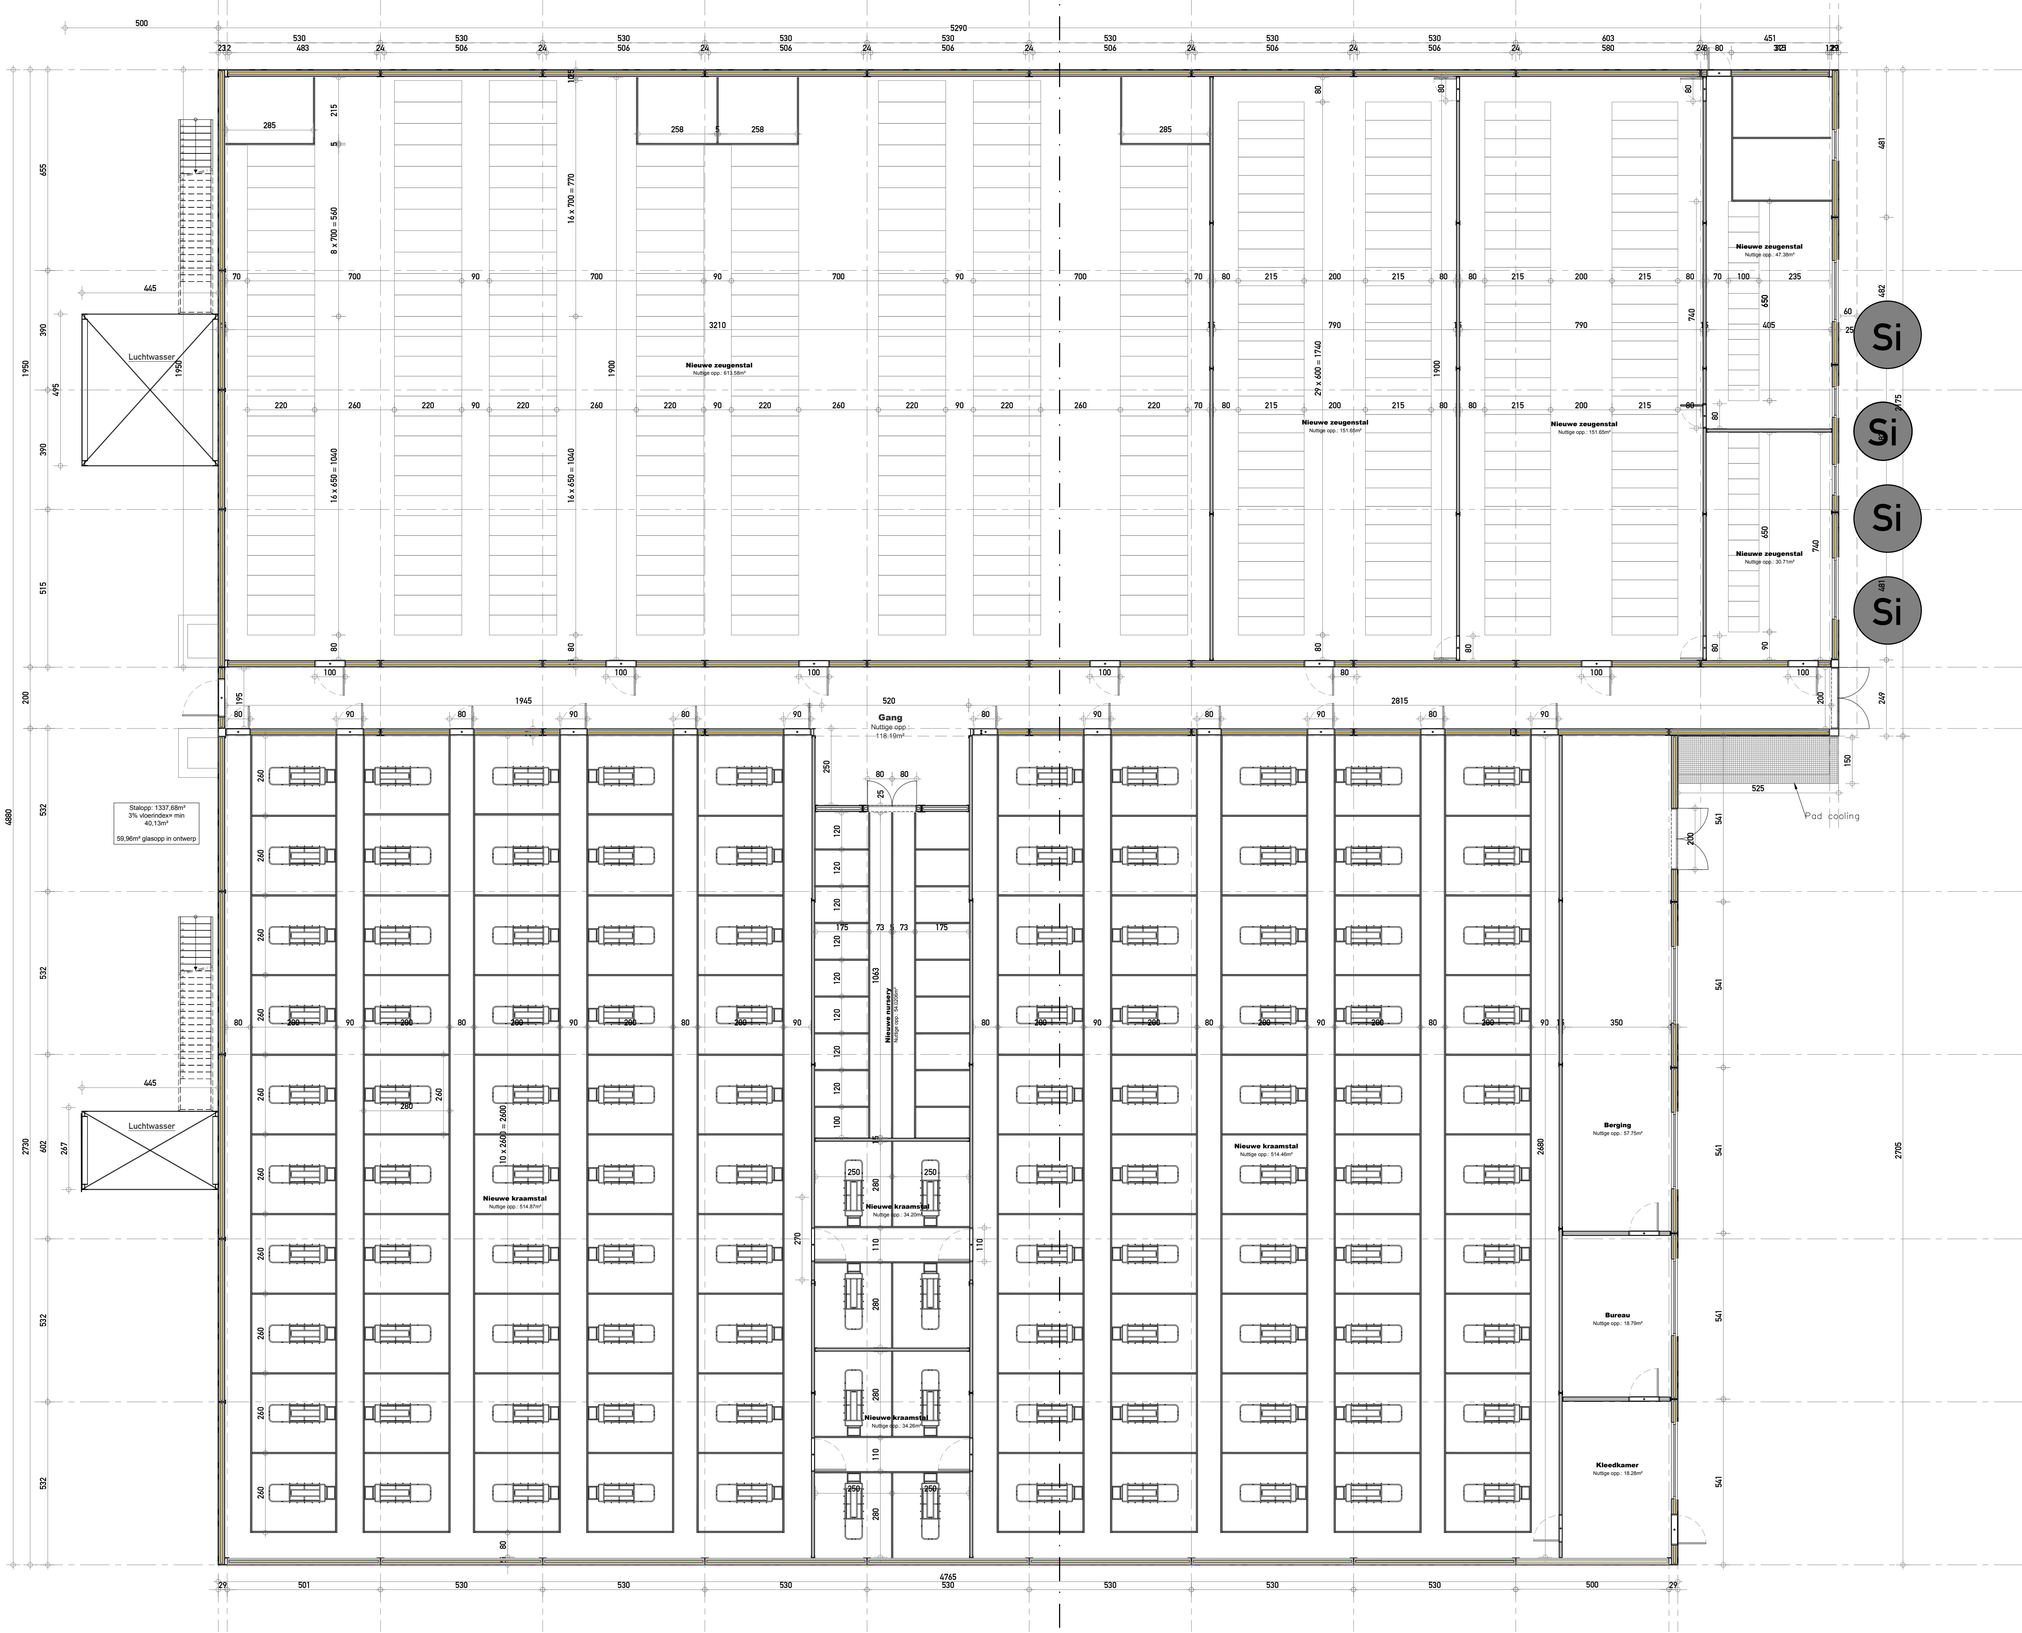

0 500 1000

Dek-Kraamstal - Grondplan - 1/100

PROJECT
Omgevingsvergunningsaanvraag Varkenshouderij
26-44102
09/07/2026

BOUWPLAATS
Steentjemolenstraat 10
8906 Elverdinge.
Afd.: 11. Sectie: A
Nr.: 184/S, 184/R, 498/A, 498/B, 498/C, 498/D

OPDRACHTGEVER
Mouton CommV
Steentjemolenstraat 10, 8906 Elverdinge
0499/ 33 03 75
moutonvincent@hotmail.com

IN SAMENWERKING MET
www.dlv.be
Tel.: +32 (0)57 61 04 20
Ter waarde 50, 8900 Ieper

PARALLEL ARCHITECTEN bv
Tel.: +32 (0)57 35 27 95
Post. Ter Waarde 50, 8900 Ieper
Zetel. Biezeweg 15A, 9320 Wetteren
Info@parallel-architecten.be

PARALLEL ARCHITECTEN

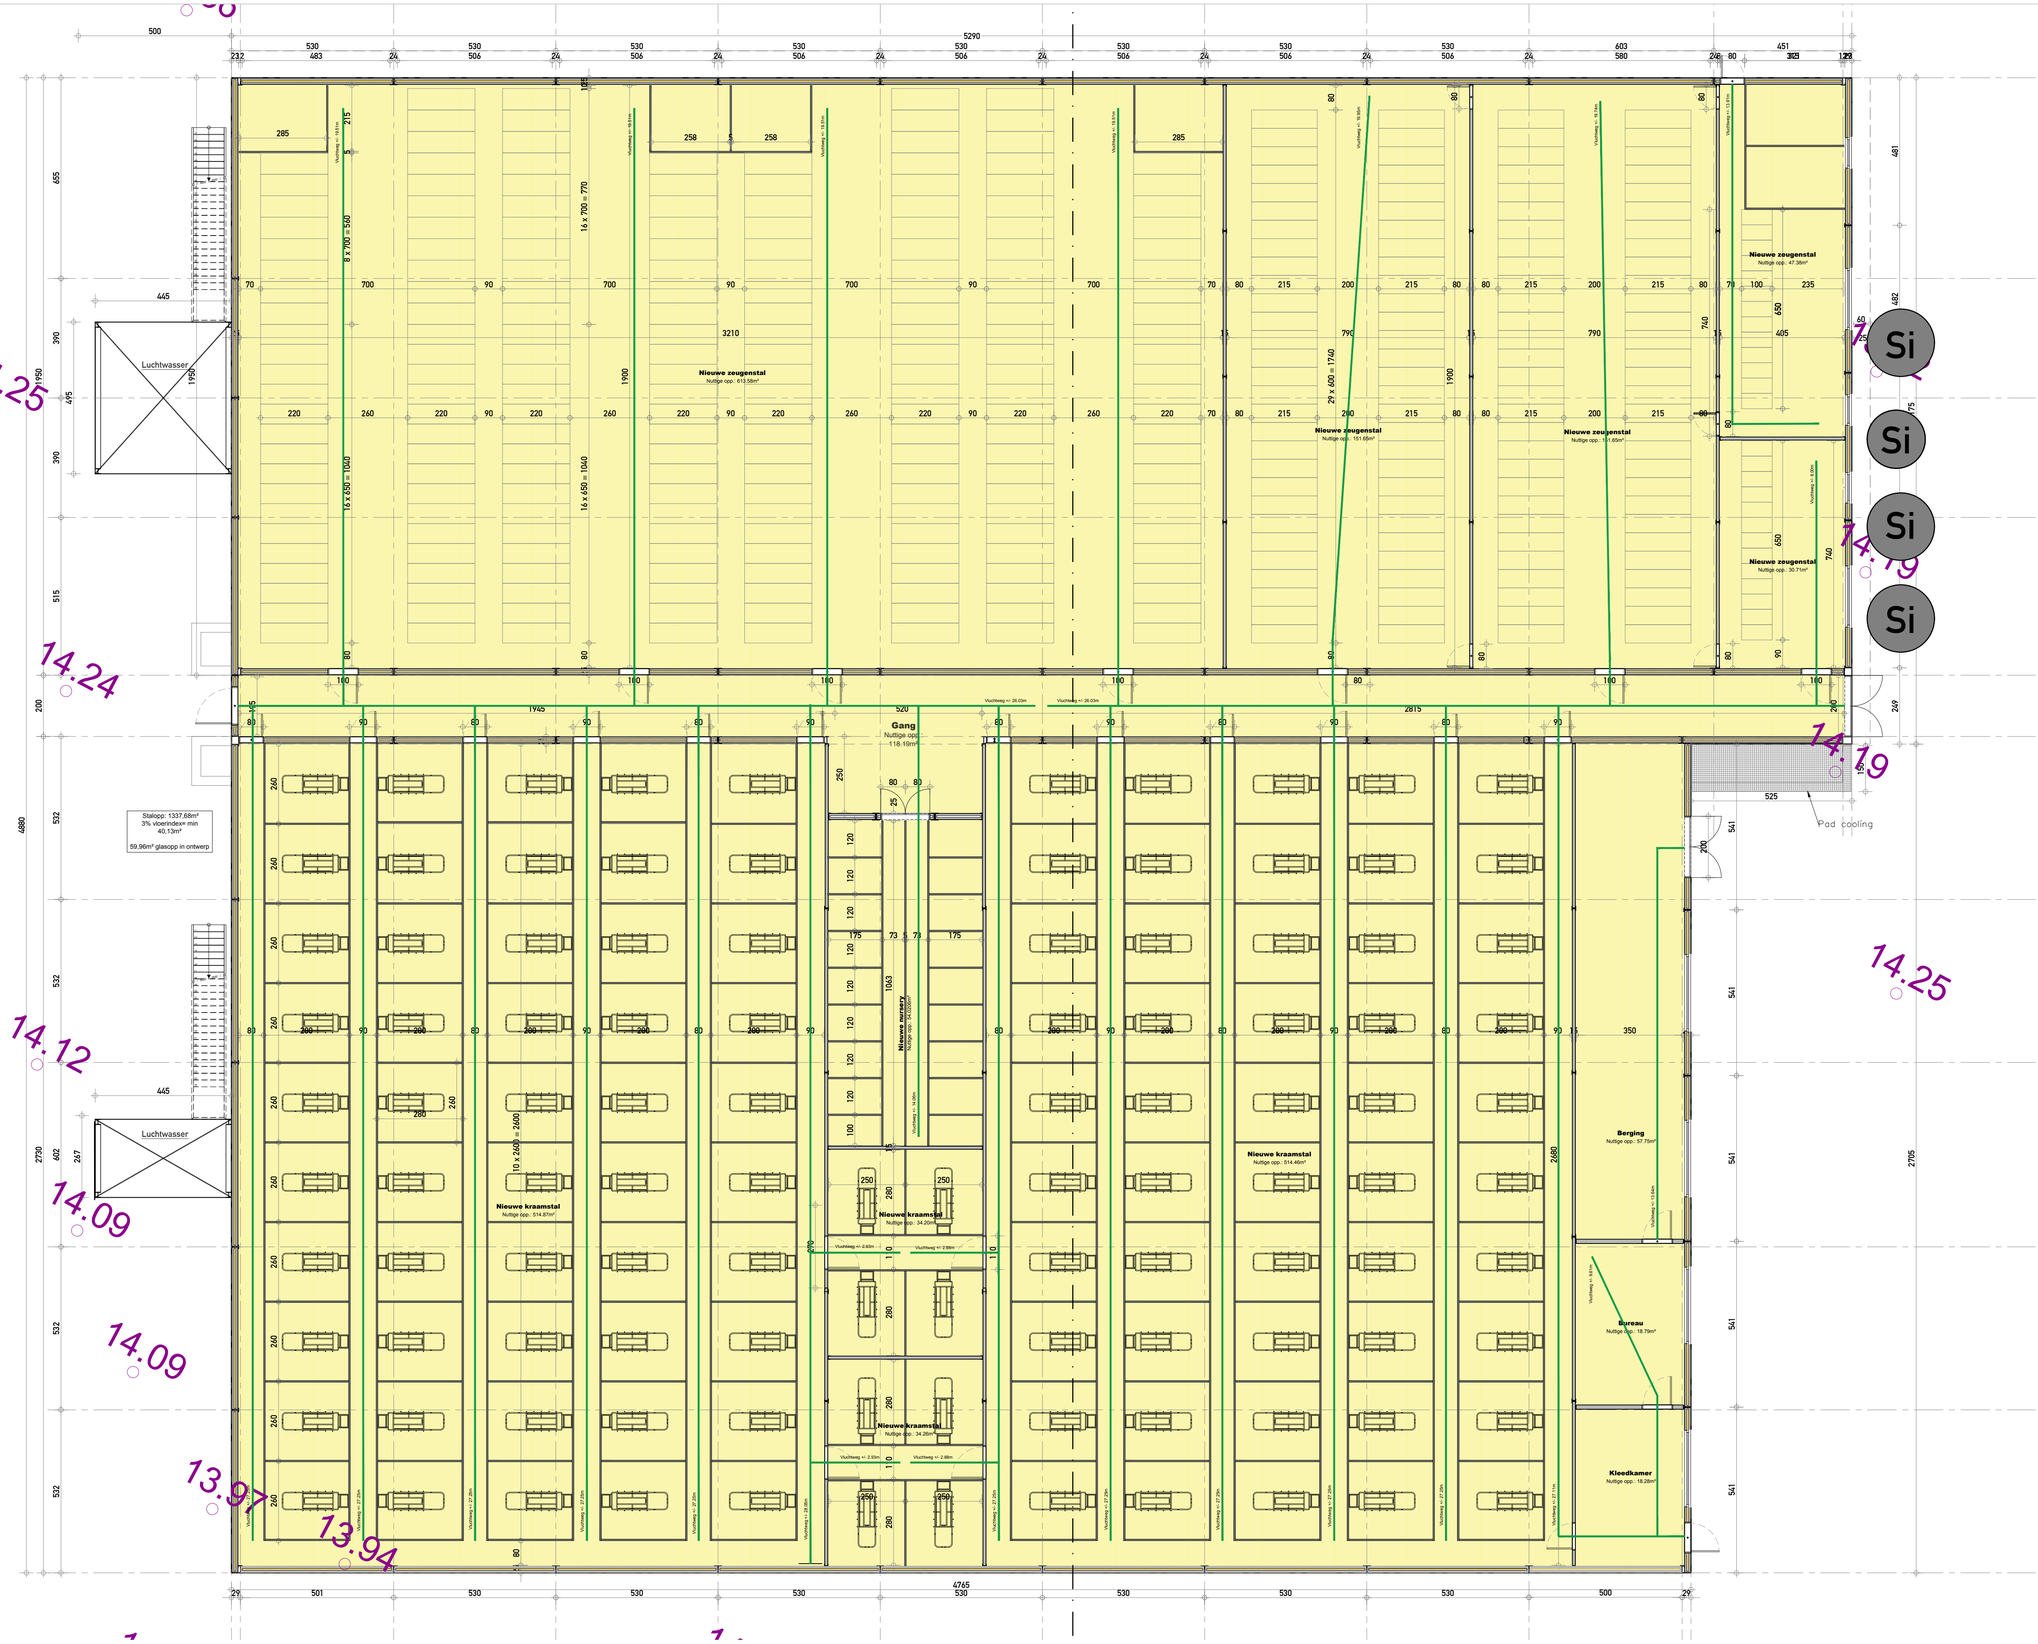

0 500 1000

Dek-Kraamstal - Grondplan - 1/100

PROJECT
Omgevingsvergunningsaanvraag Varkenshouderij
26-44102
09/07/2026

BOUWPLAATS
Steentjemolenstraat 10
8906 Elverdinge.
Afd.: 11. Sectie: A
Nr.: 184/S, 184/R, 498/A, 498/B, 498/C, 498/D

OPDRACHTGEVER
Mouton CommV
Steentjemolenstraat 10, 8906 Elverdinge
0499/ 33 03 75
moutonvincent@hotmail.com

IN SAMENWERKING MET
www.dlv.be
Tel.: +32 (0)57 61 04 20
Ter waarde 50, 8900 Ieper

PARALLEL ARCHITECTEN bv
Tel.: +32 (0)57 35 27 95
Post: Ter Waarde 50, 8900 Ieper
Zetel: Biezeweg 15A, 9320 Wetteren
Info@parallel-architecten.be

PARALLEL ARCHITECTEN

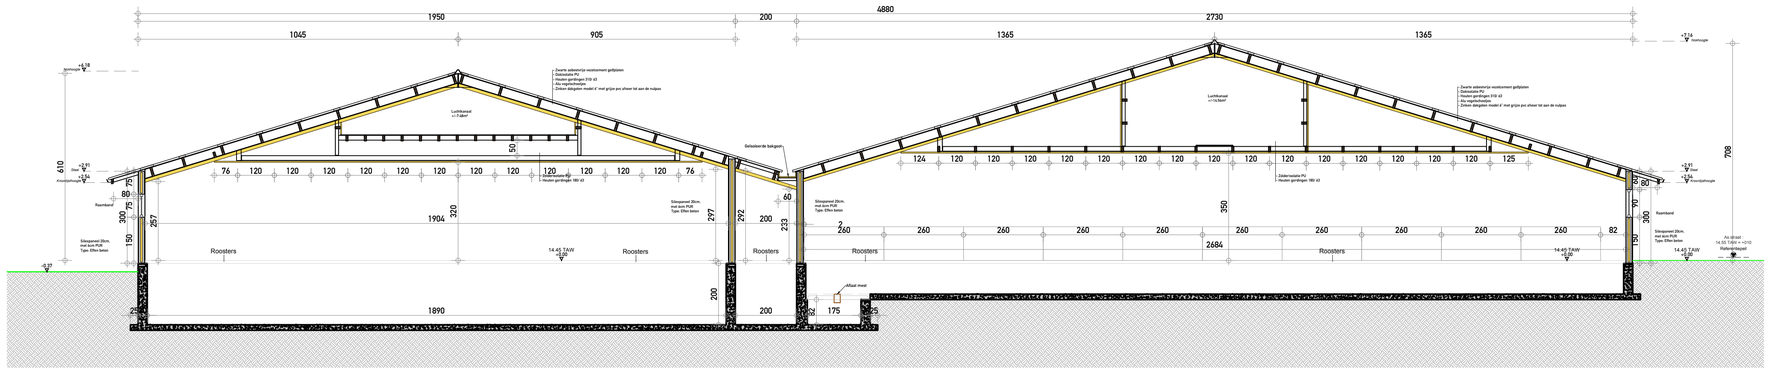

Dek-Kraamstal - Doorsnede - 1/100

PROJECT

Omgevingsvergunningsaanvraag Varkenshouderij
26-44102
09/07/2026

BOUWPLAATS

Steentjemolenstraat 10
8906 Elverdinge.
Afd.: 11. Sectie: A
Nr.: 184/S, 184/R, 498/A, 498/B, 498/C, 498/D

OPDRACHTGEVER

Mouton CommV
Steentjemolenstraat 10, 8906 Elverdinge
0499/ 33 03 75
moutonvincent@hotmail.com

IN SAMENWERKING MET

www.dlv.be
Tel.: +32 (0)57 61 04 20
Ter waarde 50, 8900 Ieper

PARALLEL ARCHITECTEN bv

Tel.: +32 (0)57 35 27 95
Post: Ter Waarde 50, 8900 Ieper
Zetel: Biezeweg 15A, 9320 Wetteren
Info@parallel-architecten.be

PARALLEL ARCHITECTEN

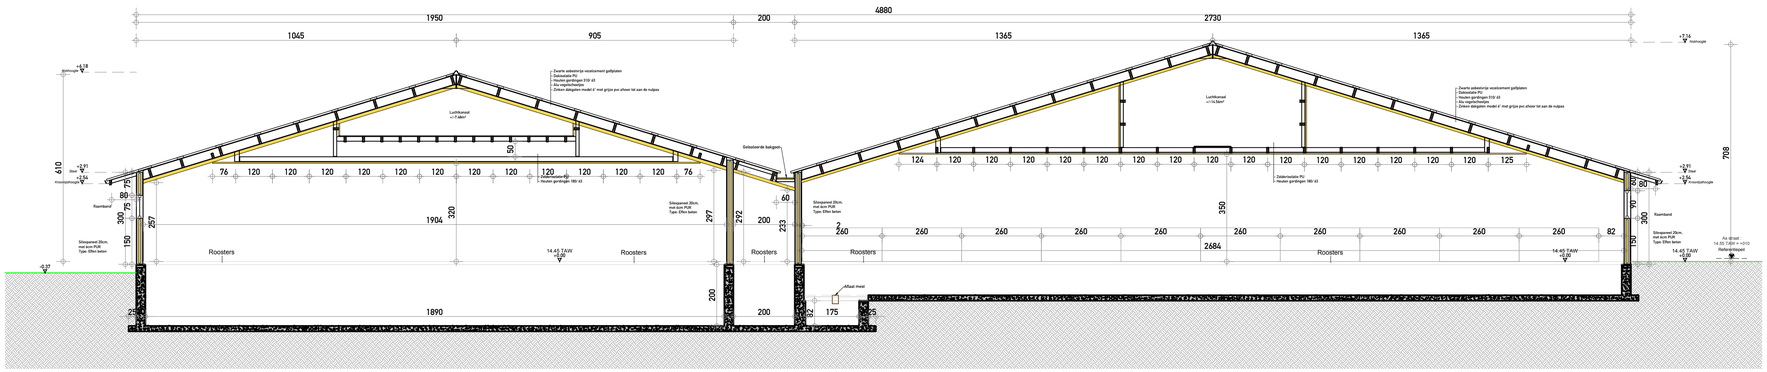

0 500 1000

Dek-Kraamstal - Doorsnede - 1/100

PROJECT

Omgevingsvergunningsaanvraag Varkenshouderij
26-44102
09/07/2026

BOUWPLAATS

Steentjemolenstraat 10
8906 Elverdinge.
Afd.: 11, Sectie: A
Nr.: 184/S, 184/R, 498/A, 498/B, 498/C, 498/D

OPDRACHTGEVER

Mouton CommV
Steentjemolenstraat 10, 8906 Elverdinge
0499/ 33 03 75
moutonvincent@hotmail.com

IN SAMENWERKING MET

www.dlv.be
Tel.: +32 (0)57 61 04 20
Ter waarde 50, 8900 Ieper

PARALLEL ARCHITECTEN bv

Tel.: +32 (0)57 35 27 95
Post: Ter Waarde 50, 8900 Ieper
Zetel: Biezeweg 15A, 9320 Wetteren
info@parallel-architecten.be

PARALLEL ARCHITECTEN

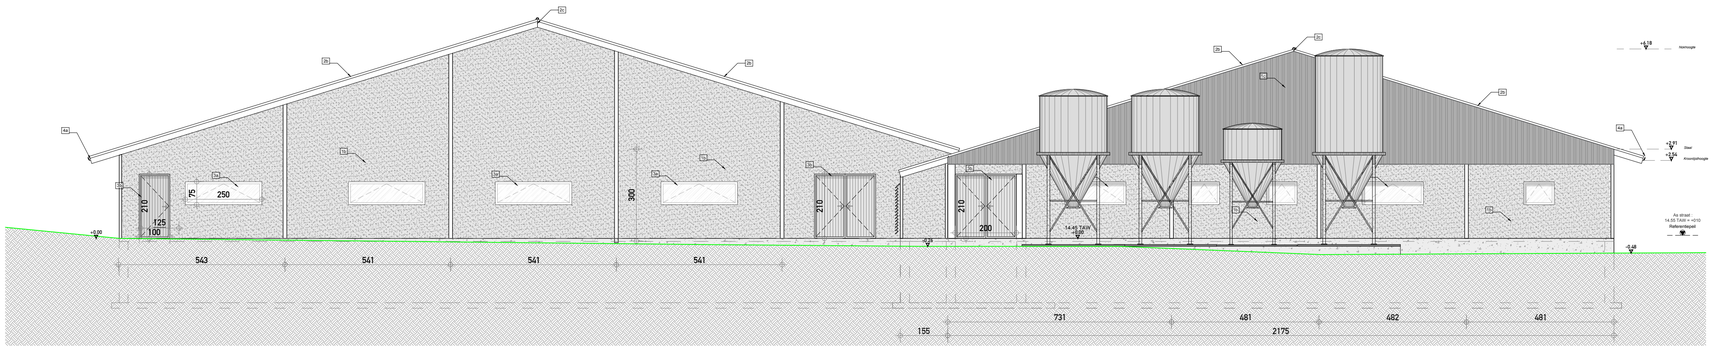

0 500 1000

Dek-Kraamstal - Voorgevel - 1/100

PROJECT

Omgevingsvergunningsaanvraag Varkenshouderij
26-44102
09/07/2026

BOUWPLAATS

Steentjemolenstraat 10
8906 Elverdinge,
Afd.: 11, Sectie: A
Nr.: 184/S, 184/R, 498/A, 498/B, 498/C, 498/D

OPDRACHTGEVER

Mouton CommV
Steentjemolenstraat 10, 8906 Elverdinge
0499/ 33 03 75
moutonvincent@hotmail.com

IN SAMENWERKING MET

www.div.be
Tel.: +32 (0)57 61 04 20
Ter waarde 50, 8900 Ieper

PARALLEL ARCHITECTEN bv

Tel.: +32 (0)57 35 27 95
Post. Ter Waarde 50, 8900 Ieper
Zetel. Biezeweg 15A, 9320 Wetteren
Info@parallel-architecten.be

PARALLEL ARCHITECTEN

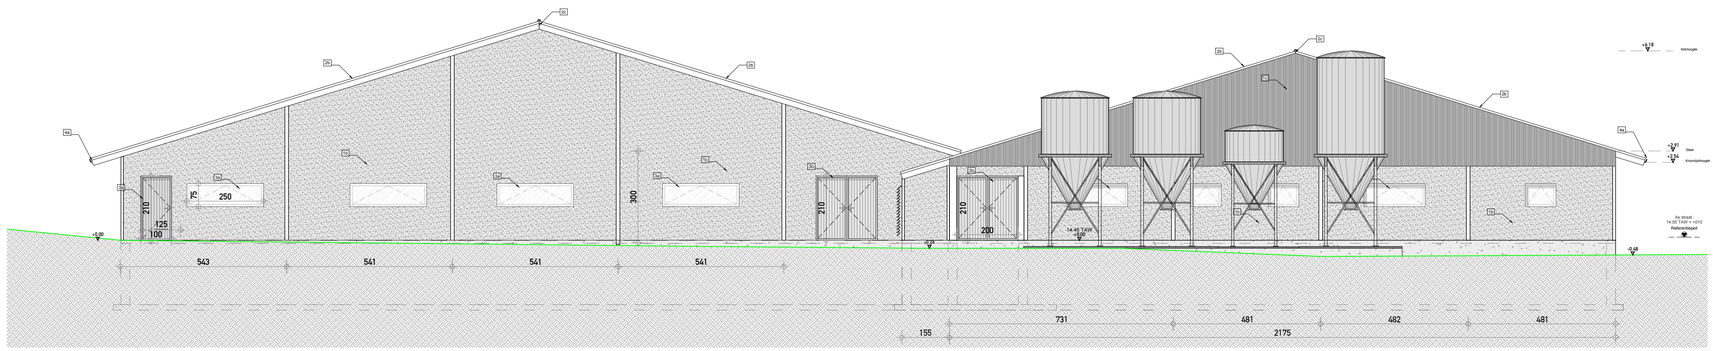

0 500 1000

Dek-Kraamstal - Voorgevel - 1/100

PROJECT

Omgevingsvergunningsaanvraag Varkenshouderij
26-44102
09/07/2026

BOUWPLAATS

Steentjemolenstraat 10
8906 Elverdinge.
Afd.: 11, Sectie: A
Nr.: 184/S, 184/R, 498/A, 498/B, 498/C, 498/D

OPDRACHTGEVER

Mouton CommV
Steentjemolenstraat 10, 8906 Elverdinge
0499/ 33 03 75
moutonvincent@hotmail.com

IN SAMENWERKING MET

www.dlv.be
Tel.: +32 (0)57 61 04 20
Ter waarde 50, 8900 Ieper

PARALLEL ARCHITECTEN bv

Tel.: +32 (0)57 35 27 95
Post: Ter Waarde 50, 8900 Ieper
Zetel: Biezeweg 15A, 9320 Wetteren
Info@parallel-architecten.be

PARALLEL ARCHITECTEN

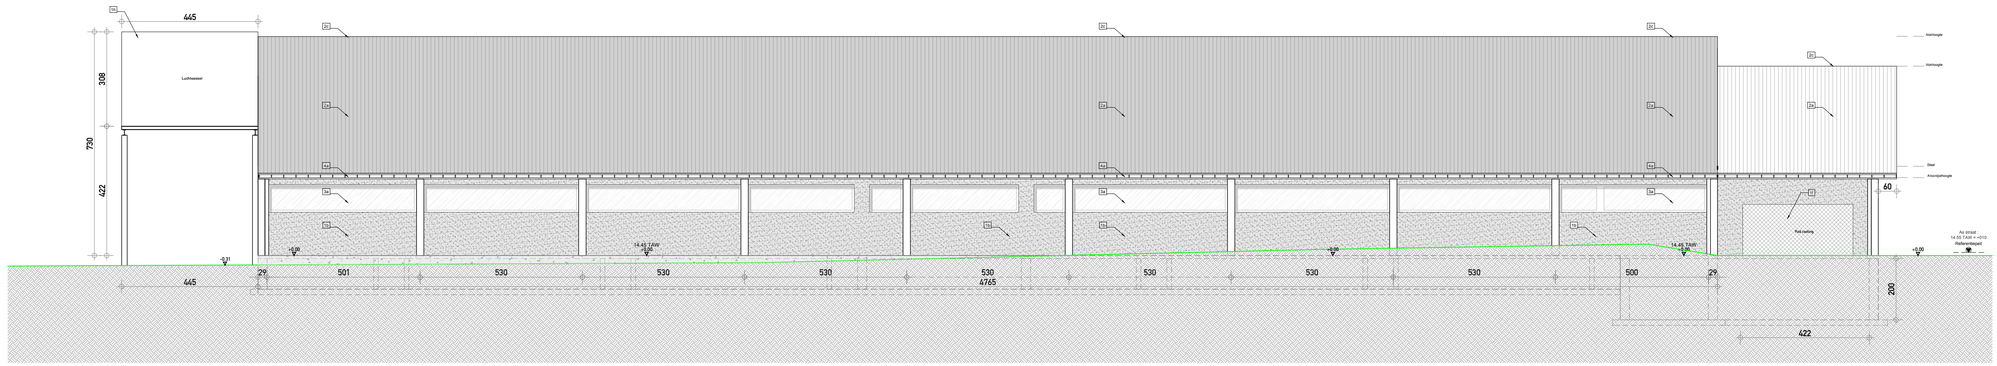

0 500 1000

Dek-Kraamstal - Zijgevel links- 1/100

PROJECT

Omgevingsvergunningsaanvraag Varkenshouderij
26-44102
09/07/2026

BOUWPLAATS

Steentjemolenstraat 10
8906 Elverdinge.
Afd.: 11. Sectie: A
Nr.: 184/S, 184/R, 498/A, 498/B, 498/C, 498/D

OPDRACHTGEVER

Mouton CommV
Steentjemolenstraat 10, 8906 Elverdinge
0499/ 33 03 75
moutonvincent@hotmail.com

IN SAMENWERKING MET

www.dlv.be
Tel.: +32 (0)57 61 04 20
Ter waarde 50, 8900 Ieper

PARALLEL ARCHITECTEN bv

Tel.: +32 (0)57 35 27 95
Post: Ter Waarde 50, 8900 Ieper
Zetel: Biezeweg 15A, 9320 Wetteren
Info@parallel-architecten.be

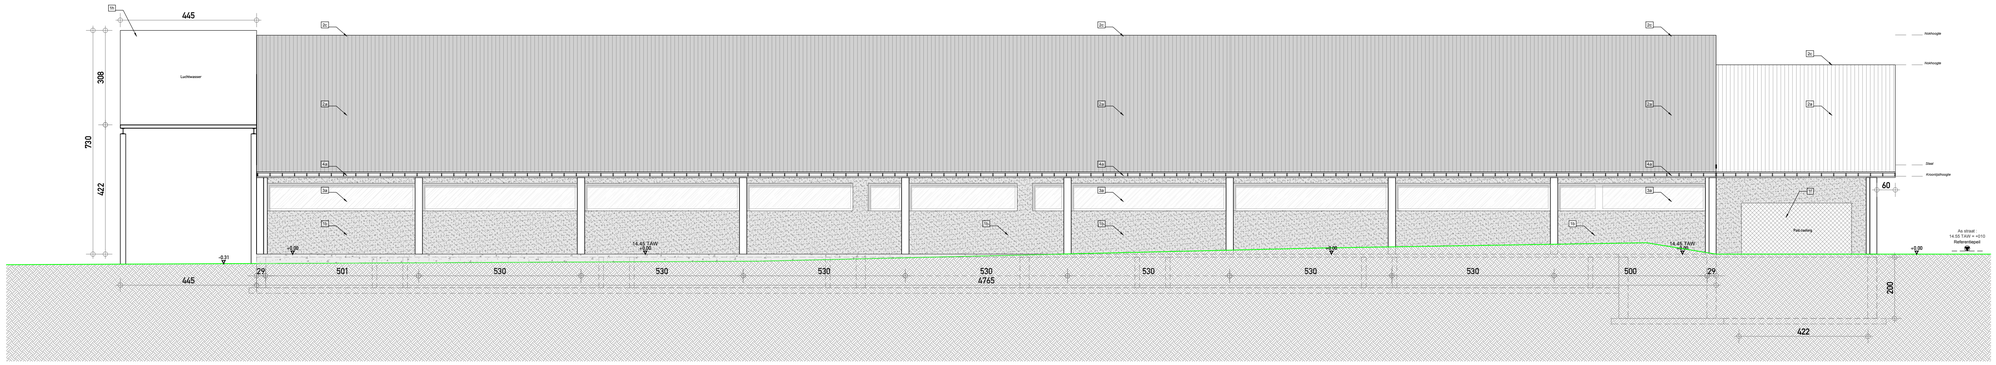

0 500 1000

Dek-Kraamstal - Zijgevel links - 1/100

PROJECT

Omgevingsvergunningsaanvraag Varkenshouderij
26-44102
09/07/2026

BOUWPLAATS

Steentjemolenstraat 10
8906 Elverdinge.
Afd.: 11. Sectie: A
Nr.: 184/S, 184/R, 498/A, 498/B, 498/C, 498/D

OPDRACHTGEVER

Mouton CommV
Steentjemolenstraat 10, 8906 Elverdinge
0499/ 33 03 75
moutonvincent@hotmail.com

IN SAMENWERKING MET

www.div.be
Tel.: +32 (0)57 61 04 20
Ter waarde 50, 8900 Ieper

PARALLEL ARCHITECTEN bv

Tel.: +32 (0)57 35 27 95
Post. Ter Waarde 50, 8900 Ieper
Zetel. Biezeweg 15A, 9320 Wetteren
info@parallel-architecten.be

PARALLEL ARCHITECTEN

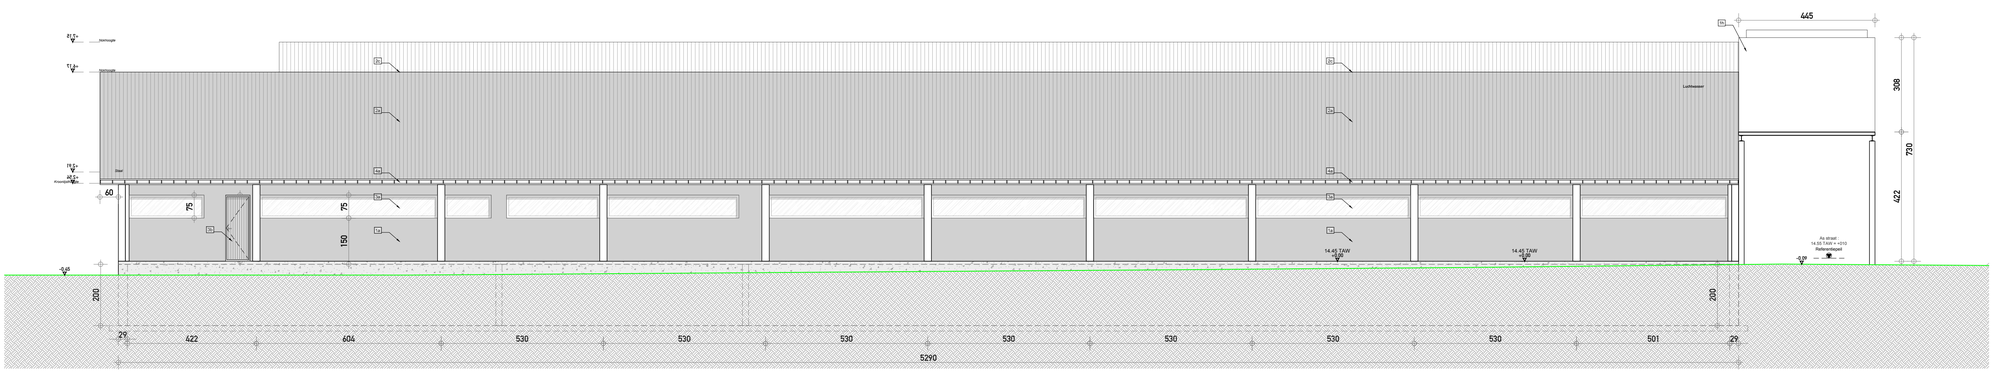

0 500 1000

Dek-Kraamstal - Zijgevel rechts- 1/100

PROJECT

Omgevingsvergunningsaanvraag Varkenshouderij
26-44102
09/07/2026

BOUWPLAATS

Steentjemolenstraat 10
8906 Elverdinge,
Afd.: 11, Sectie: A
Nr.: 184/S, 184/R, 498/A, 498/B, 498/C, 498/D

OPDRACHTGEVER

Mouton CommV
Steentjemolenstraat 10, 8906 Elverdinge
0499/ 33 03 75
moutonvincent@hotmail.com

IN SAMENWERKING MET

www.div.be
Tel.: +32 (0)57 61 04 20
Ter waarde 50, 8900 Ieper

PARALLEL ARCHITECTEN bv

Tel.: +32 (0)57 35 27 95
Post. Ter Waarde 50, 8900 Ieper
Zetel. Biezeweg 15A, 9320 Wetteren
Info@parallel-architecten.be

PARALLEL ARCHITECTEN

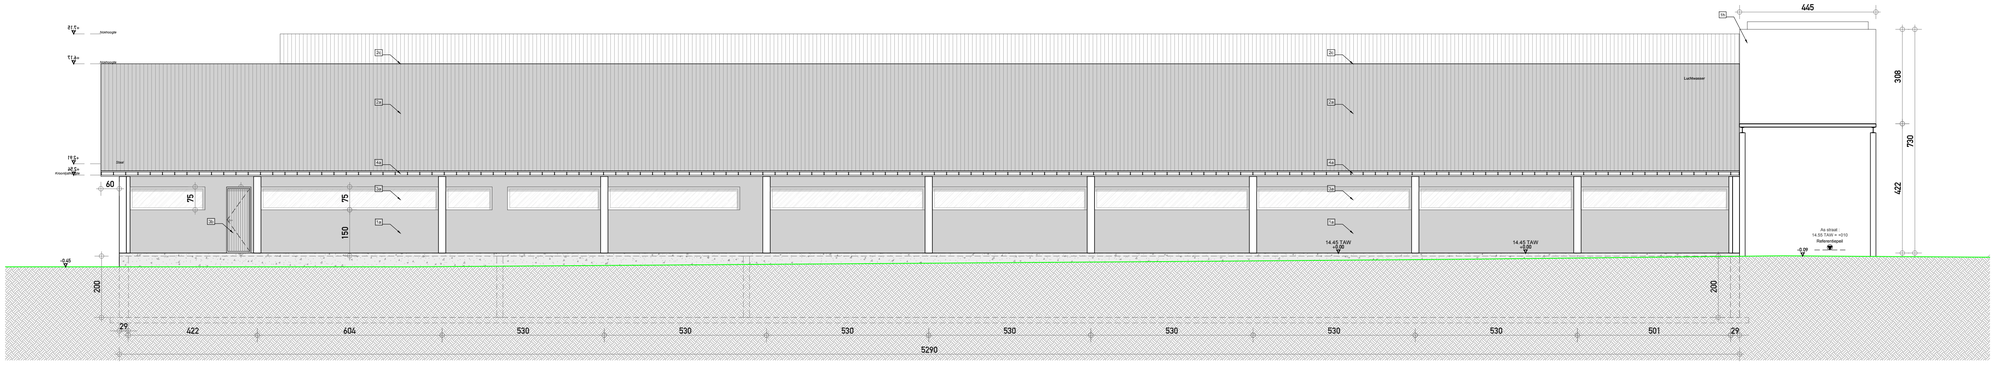

0 500 1000

Dek-Kraamstal - Zijgevel rechts - 1/100

PROJECT

Omgevingsvergunningsaanvraag Varkenshouderij
26-44102
09/07/2026

BOUWPLAATS

Steentjemolenstraat 10
8906 Elverdinge.
Afd.: 11. Sectie: A
Nr.: 184/S, 184/R, 498/A, 498/B, 498/C, 498/D

OPDRACHTGEVER

Mouton CommV
Steentjemolenstraat 10, 8906 Elverdinge
0499/ 33 03 75
moutonvincent@hotmail.com

IN SAMENWERKING MET

www.dlv.be
Tel.: +32 (0)57 61 04 20
Ter waarde 50, 8900 Ieper

PARALLEL ARCHITECTEN bv

Tel.: +32 (0)57 35 27 95
Post. Ter Waarde 50, 8900 Ieper
Zetel: Biezeweg 15A, 9320 Wetteren
info@parallel-architecten.be

PARALLEL ARCHITECTEN

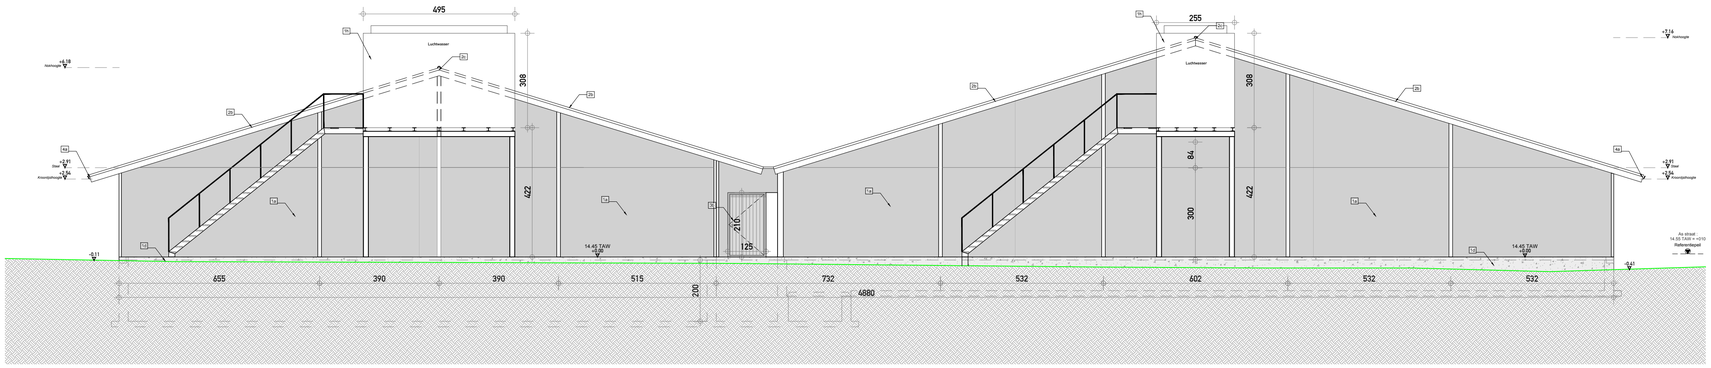

0 500 1000

Dek-Kraamstal - Achtergevel - 1/100

PROJECT

Omgevingsvergunningsaanvraag Varkenshouderij
26-44102
09/07/2026

BOUWPLAATS

Steentjemolenstraat 10
8906 Elverdinge,
Afd.: 11, Sectie: A
Nr.: 184/S, 184/R, 498/A, 498/B, 498/C, 498/D

OPDRACHTGEVER

Mouton CommV
Steentjemolenstraat 10, 8906 Elverdinge
0499/ 33 03 75
moutonvincent@hotmail.com

IN SAMENWERKING MET

www.dlv.be
Tel.: +32 (0)57 61 04 20
Ter waarde 50, 8900 Ieper

PARALLEL ARCHITECTEN bv

Tel.: +32 (0)57 35 27 95
Post. Ter Waarde 50, 8900 Ieper
Zetel: Biezeweg 15A, 9320 Wetteren
Info@parallel-architecten.be

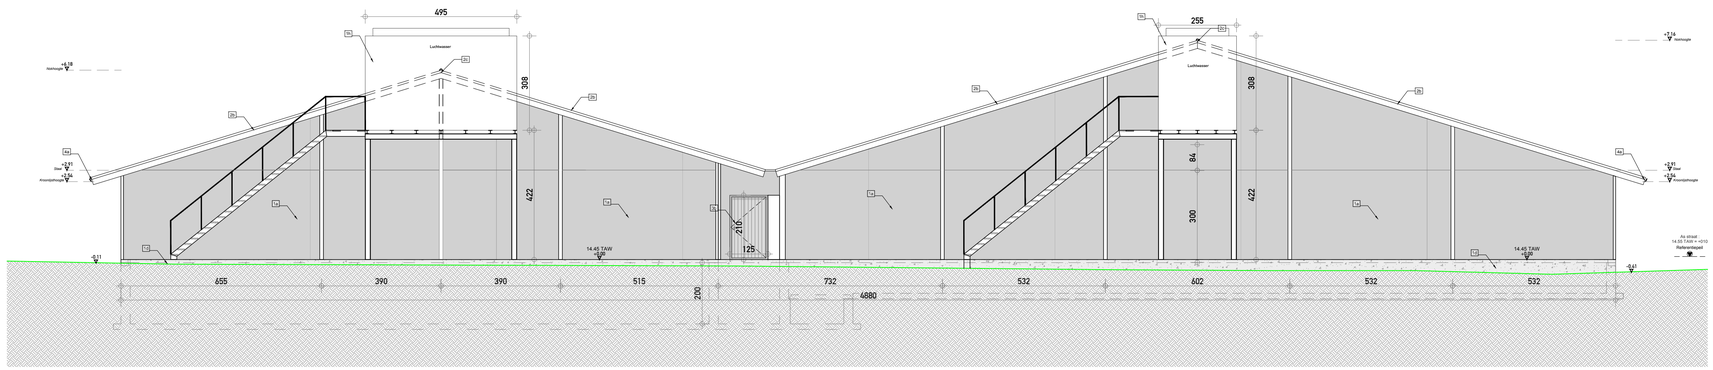

0 500 1000

Dek-Kraamstal - Achtergevel - 1/100

PROJECT

Omgevingsvergunningsaanvraag Varkenshouderij
26-44102
09/07/2026

BOUWPLAATS

Steentjemolenstraat 10
8906 Elverdinge.
Afd.: 11, Sectie: A
Nr.: 184/S, 184/R, 498/A, 498/B, 498/C, 498/D

OPDRACHTGEVER

Mouton CommV
Steentjemolenstraat 10, 8906 Elverdinge
0499/ 33 03 75
moutonvincent@hotmail.com

IN SAMENWERKING MET

www.dlv.be
Tel.: +32 (0)57 61 04 20
Ter waarde 50, 8900 Ieper

PARALLEL ARCHITECTEN bv

Tel.: +32 (0)57 35 27 95
Post: Ter Waarde 50, 8900 Ieper
Zetel: Biezeweg 15A, 9320 Wetteren
Info@parallel-architecten.be

PARALLEL ARCHITECTEN

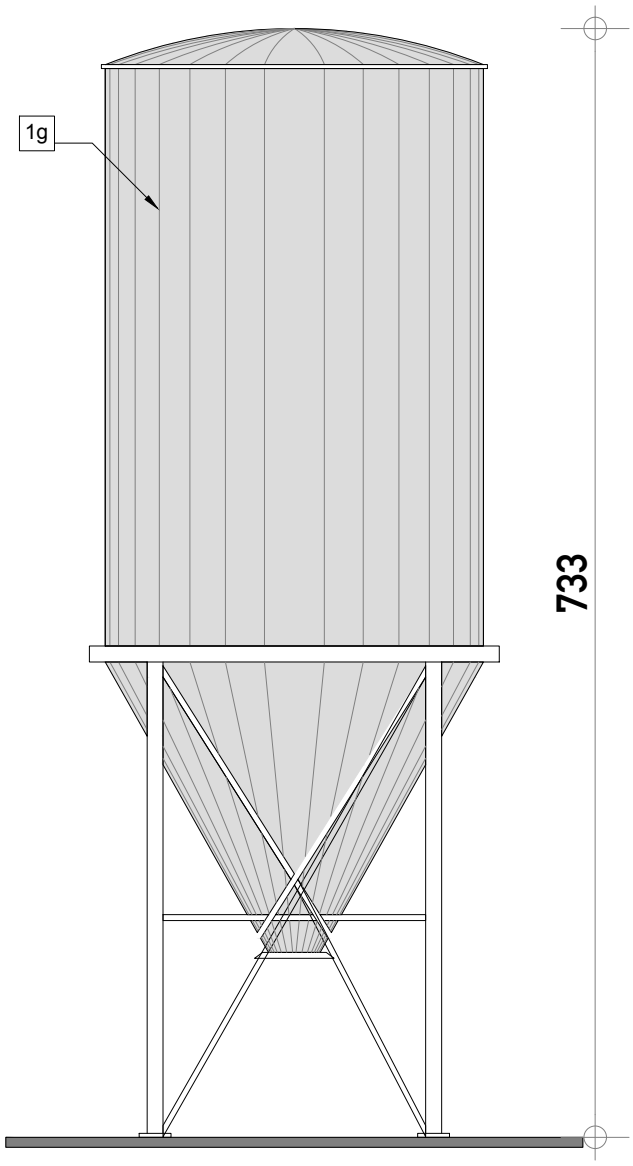

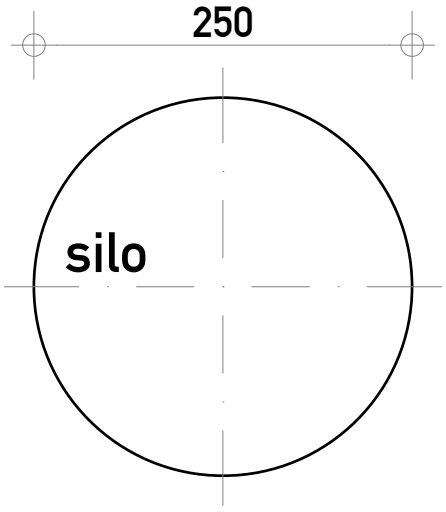

Torensilo
14Ton

Detail Torensilo 14Ton

PROJECT
Omgevingsvergunningsaanvraag Varkenshouderij
26-44102
09/07/2026

BOUWPLAATS
Steentjemolenstraat 10
8906 Elverdinge,
Afd.: 11, Sectie: A
Nr.: 184/S, 184/R, 498/A, 498/B, 498/C, 498/D

OPDRACHTGEVER
Mouton CommV
Steentjemolenstraat 10, 8906 Elverdinge
0499/ 33 03 75
moutonvincent@hotmail.com

IN SAMENWERKING MET
www.dlv.be
Tel.: +32 (0)57 61 04 20
Ter waarde 50, 8900 Ieper

PARALLEL ARCHITECTEN bv
Tel.: +32 (0)57 35 27 95
Post: Ter Waarde 50, 8900 Ieper
Zetel: Biezeweg 15A, 9320 Wetteren
Info@parallel-architecten.be

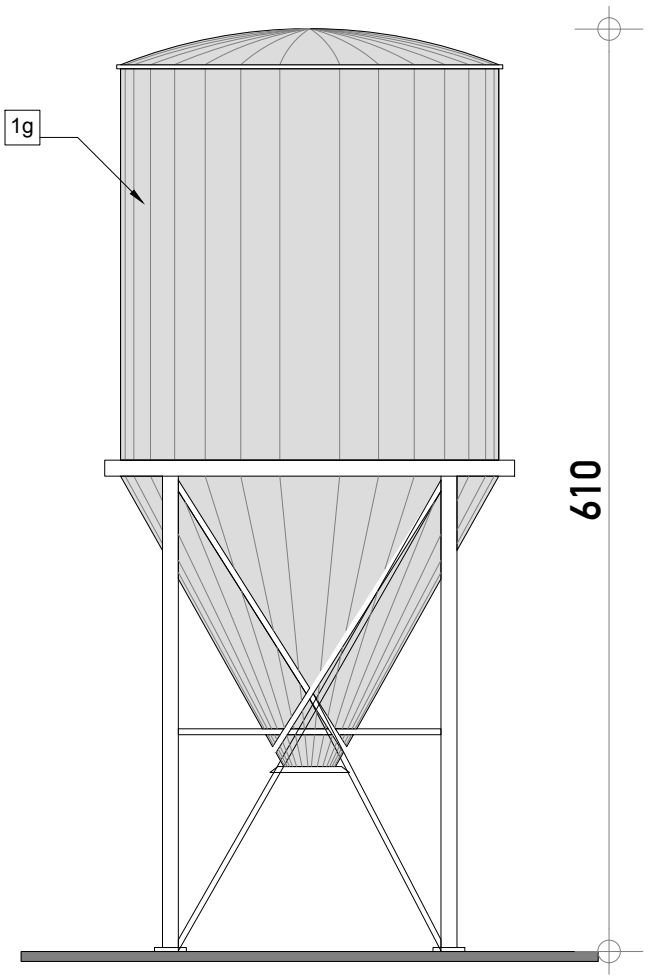

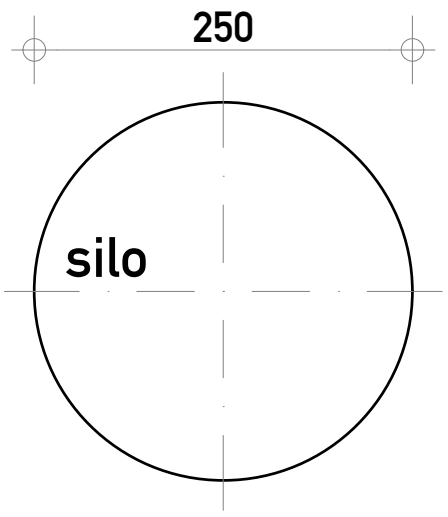

Torensilo 10Ton

Detail Torensilo 10Ton

PROJECT
Omgevingsvergunningsaanvraag Varkenshouderij
26-44102
09/07/2026

BOUWPLAATS
Steentjemolenstraat 10
8906 Elverdinge,
Afd.: 11, Sectie: A
Nr.: 184/S, 184/R, 498/A, 498/B, 498/C, 498/D

OPDRACHTGEVER
Mouton CommV
Steentjemolenstraat 10, 8906 Elverdinge
0499/ 33 03 75
moutonvincent@hotmail.com

IN SAMENWERKING MET
www.dlv.be
Tel.: +32 (0)57 61 04 20
Ter waarde 50, 8900 Ieper

PARALLEL ARCHITECTEN bv
Tel.: +32 (0)57 35 27 95
Post: Ter Waarde 50, 8900 Ieper
Zetel: Biezeweg 15A, 9320 Wetteren
Info@parallel-architecten.be

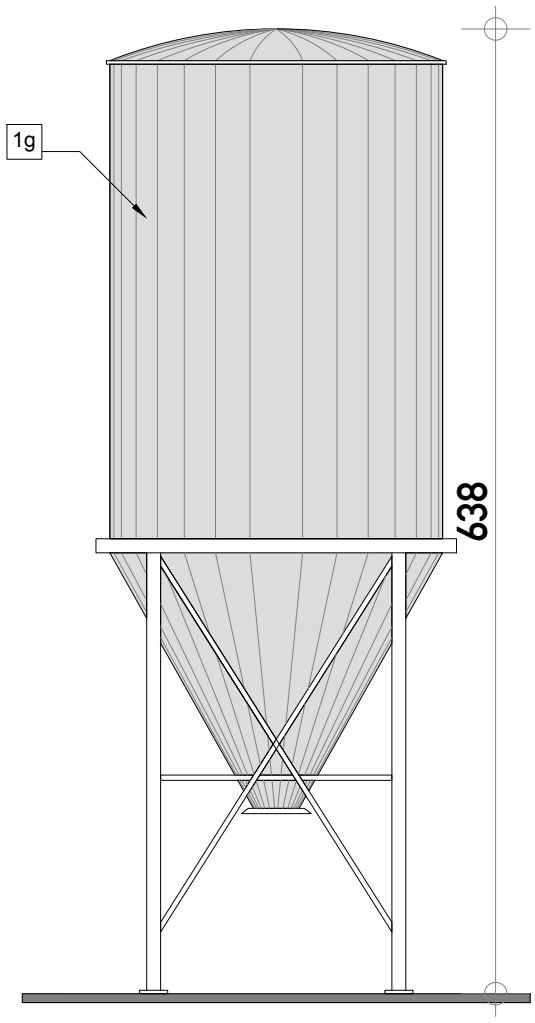

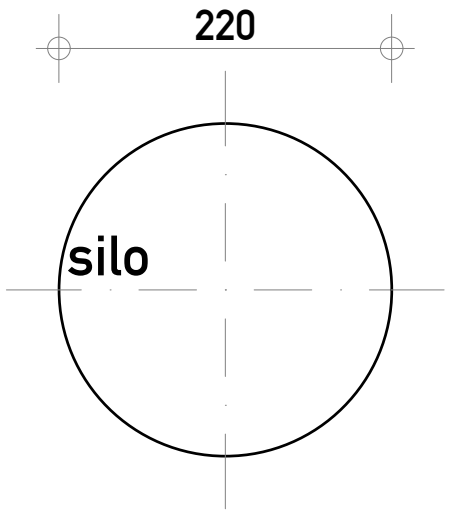

Torensilo
8Ton

Detail Torensilo 8Ton

PROJECT

Omgevingsvergunningsaanvraag Varkenshouderij
26-44102
09/07/2026

BOUWPLAATS

Steentjemolenstraat 10
8906 Elverdinge,
Afd.: 11, Sectie: A
Nr.: 184/S, 184/R, 498/A, 498/B, 498/C, 498/D

OPDRACHTGEVER

Mouton CommV
Steentjemolenstraat 10, 8906 Elverdinge
0499/ 33 03 75
moutonvincent@hotmail.com

IN SAMENWERKING MET

www.dlv.be
Tel.: +32 (0)57 61 04 20
Ter waarde 50, 8900 Ieper

PARALLEL ARCHITECTEN bv

Tel.: +32 (0)57 35 27 95
Post: Ter Waarde 50, 8900 Ieper
Zetel: Biezeweg 15A, 9320 Wetteren
Info@parallel-architecten.be

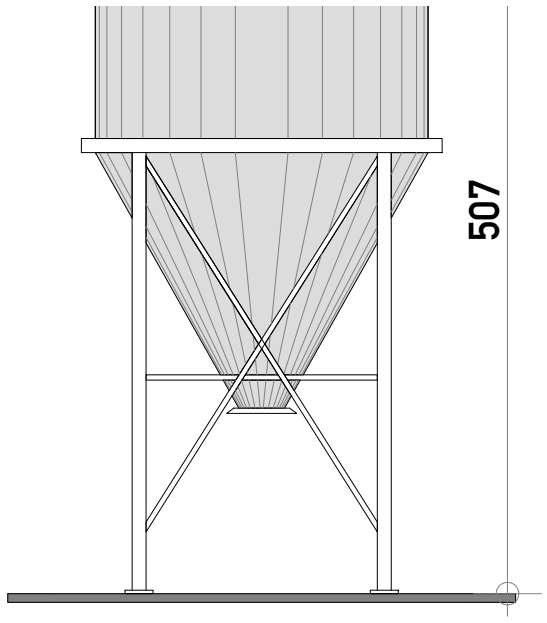

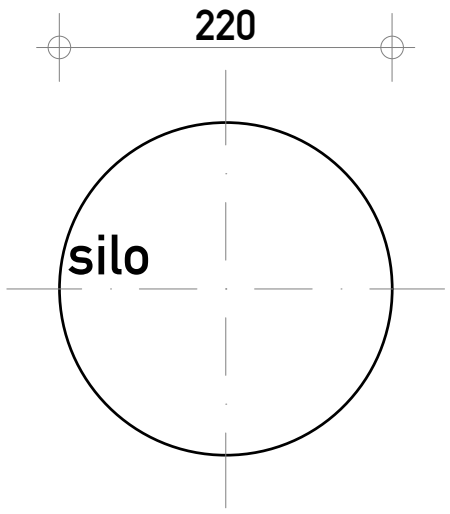

Torensilo
6Ton

Detail Torensilo 6Ton

PROJECT

Omgevingsvergunningsaanvraag Varkenshouderij
26-44102
09/07/2026

BOUWPLAATS

Steentjemolenstraat 10
8906 Elverdinge,
Afd.: 11, Sectie: A
Nr.: 184/S, 184/R, 498/A, 498/B, 498/C, 498/D

OPDRACHTGEVER

Mouton CommV
Steentjemolenstraat 10, 8906 Elverdinge
0499/ 33 03 75
moutonvincent@hotmail.com

IN SAMENWERKING MET

www.dlv.be
Tel.: +32 (0)57 61 04 20
Ter waarde 50, 8900 Ieper

PARALLEL ARCHITECTEN bv

Tel.: +32 (0)57 35 27 95
Post: Ter Waarde 50, 8900 Ieper
Zetel: Biezeweg 15A, 9320 Wetteren
Info@parallel-architecten.be

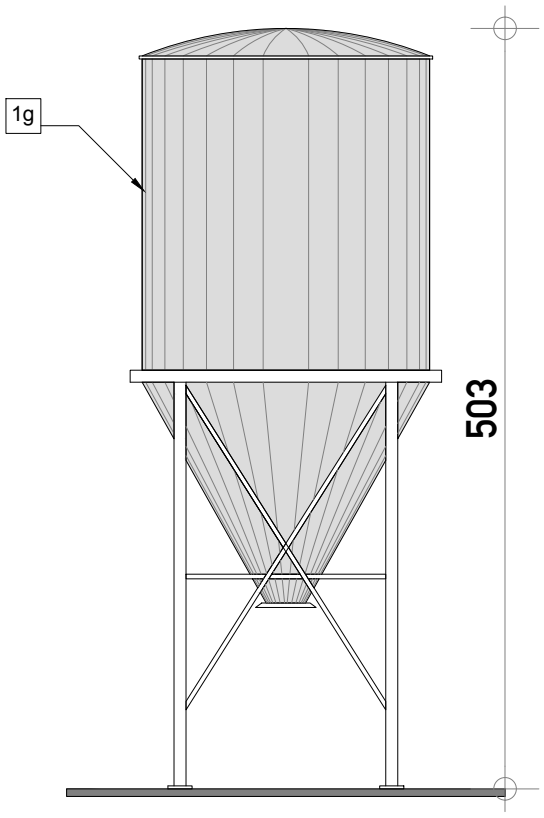

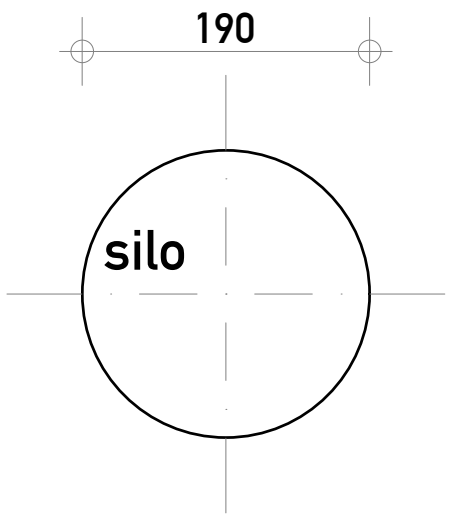

Torensilo
5Ton

Detail Torensilo 5Ton

PROJECT

Omgevingsvergunningsaanvraag Varkenshouderij
26-44102
09/07/2026

BOUWPLAATS

Steentjemolenstraat 10
8906 Elverdinge,
Afd.: 11, Sectie: A
Nr.: 184/S, 184/R, 498/A, 498/B, 498/C, 498/D

OPDRACHTGEVER

Mouton CommV
Steentjemolenstraat 10, 8906 Elverdinge
0499/ 33 03 75
moutonvincent@hotmail.com

IN SAMENWERKING MET

www.dlv.be
Tel.: +32 (0)57 61 04 20
Ter waarde 50, 8900 Ieper

PARALLEL ARCHITECTEN bv

Tel.: +32 (0)57 35 27 95
Post: Ter Waarde 50, 8900 Ieper
Zetel: Biezeweg 15A, 9320 Wetteren
Info@parallel-architecten.be

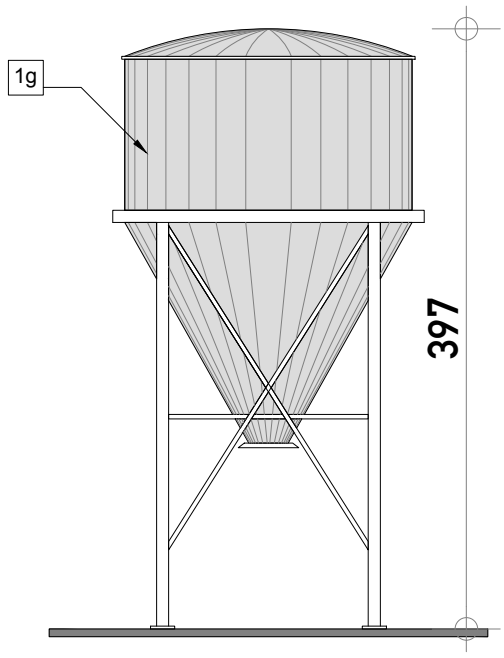

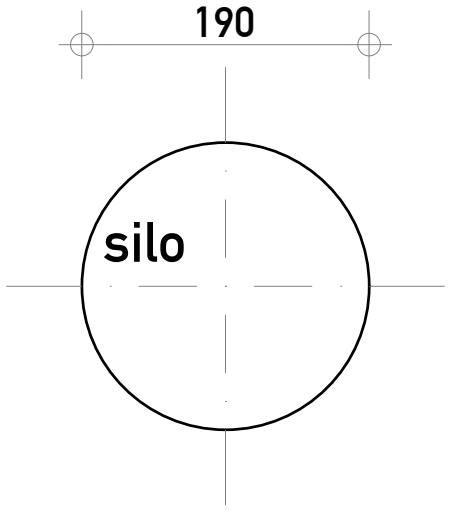

Torensilo
3Ton

Detail Torensilo 3Ton

PROJECT

Omgevingsvergunningsaanvraag Varkenshouderij
26-44102
09/07/2026

BOUWPLAATS

Steentjemolenstraat 10
8906 Elverdinge,
Afd.: 11, Sectie: A
Nr.: 184/S, 184/R, 498/A, 498/B, 498/C, 498/D

OPDRACHTGEVER

Mouton CommV
Steentjemolenstraat 10, 8906 Elverdinge
0499/ 33 03 75
moutonvincent@hotmail.com

IN SAMENWERKING MET

www.dlv.be
Tel.: +32 (0)57 61 04 20
Ter waarde 50, 8900 Ieper

PARALLEL ARCHITECTEN bv

Tel.: +32 (0)57 35 27 95
Post: Ter Waarde 50, 8900 Ieper
Zetel: Biezeweg 15A, 9320 Wetteren
Info@parallel-architecten.be

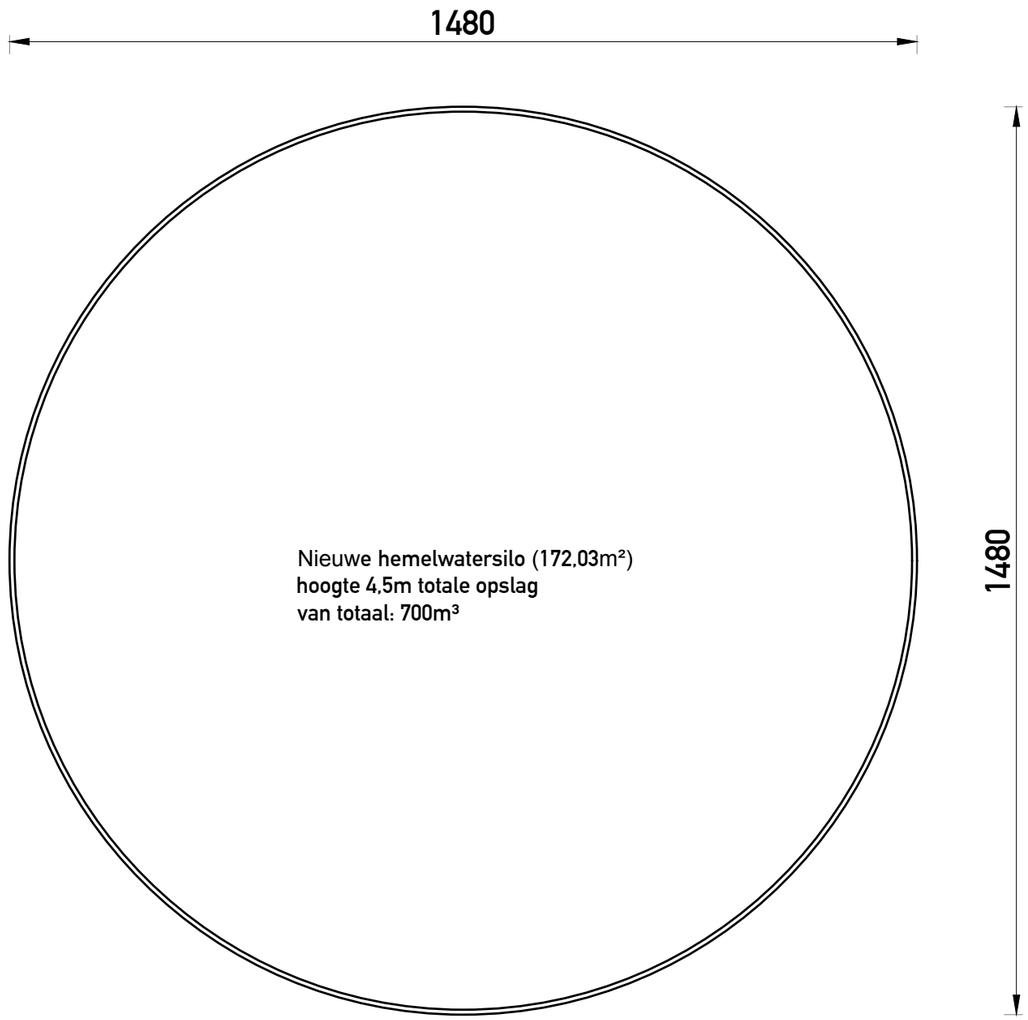

Regenwateropslag - grondplan - 1/100

PROJECT

Omgevingsvergunningsaanvraag Varkenshouderij
26-44102
09/07/2026

BOUWPLAATS

Steentjemolenstraat 10
8906 Elverdinge,
Afd.: 11, Sectie: A
Nr.: 184/S, 184/R, 498/A, 498/B, 498/C, 498/D

OPDRACHTGEVER

Mouton CommV
Steentjemolenstraat 10, 8906 Elverdinge
0499/ 33 03 75
moutonvincent@hotmail.com

IN SAMENWERKING MET

www.dlv.be
Tel.: +32 (0)57 61 04 20
Ter waarde 50, 8900 Ieper

PARALLEL ARCHITECTEN bv

Tel.: +32 (0)57 35 27 95
Post: Ter Waarde 50, 8900 Ieper
Zetel: Biezeweg 15A, 9320 Wetteren
Info@parallel-architecten.be

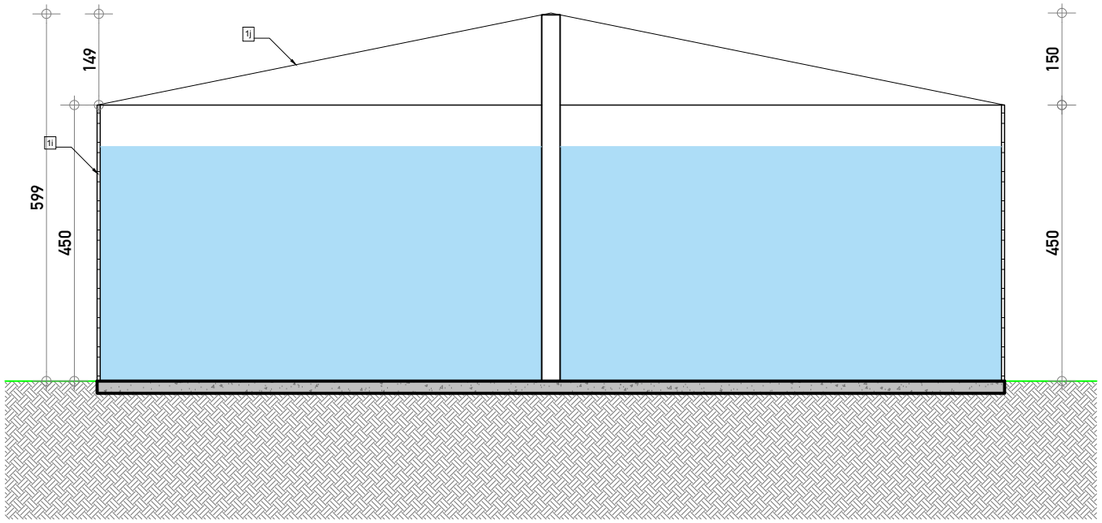

Regenwateropslag - aanzicht - 1/100

PROJECT

Omgevingsvergunningsaanvraag Varkenshouderij
26-44102
09/07/2026

BOUWPLAATS

Steentjemolenstraat 10
8906 Elverdinge,
Afd.: 11, Sectie: A
Nr.: 184/S, 184/R, 498/A, 498/B, 498/C, 498/D

OPDRACHTGEVER

Mouton CommV
Steentjemolenstraat 10, 8906 Elverdinge
0499/ 33 03 75
moutonvincent@hotmail.com

IN SAMENWERKING MET

www.dlv.be
Tel.: +32 (0)57 61 04 20
Ter waarde 50, 8900 Ieper

PARALLEL ARCHITECTEN bv

Tel.: +32 (0)57 35 27 95
Post: Ter Waarde 50, 8900 Ieper
Zetel: Biezeweg 15A, 9320 Wetteren
Info@parallel-architecten.be

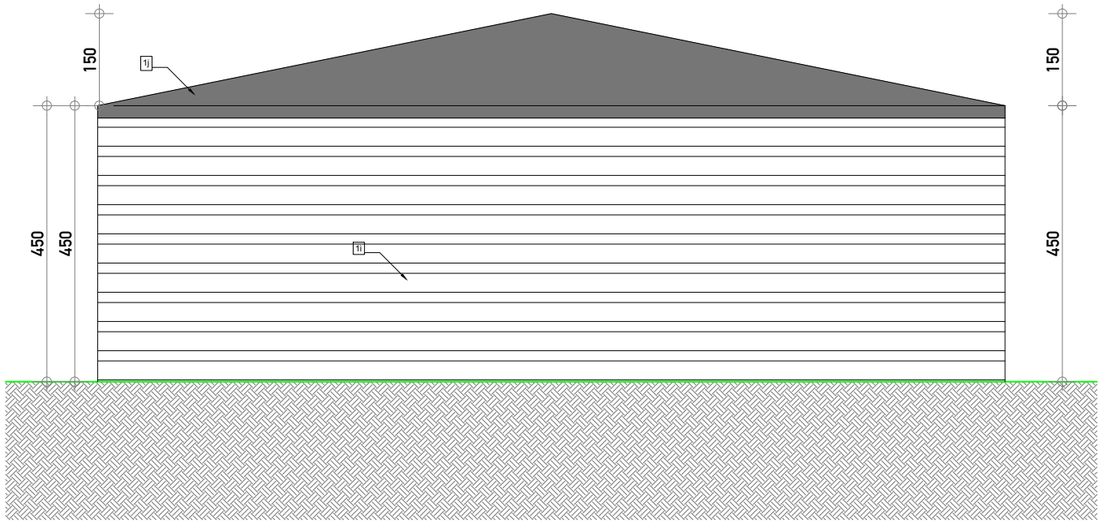

Regenwateropslag - aanzicht - 1/100

PROJECT

Omgevingsvergunningsaanvraag Varkenshouderij
26-44102
09/07/2026

BOUWPLAATS

Steentjemolenstraat 10
8906 Elverdinge,
Afd.: 11, Sectie: A
Nr.: 184/S, 184/R, 498/A, 498/B, 498/C, 498/D

OPDRACHTGEVER

Mouton CommV
Steentjemolenstraat 10, 8906 Elverdinge
0499/ 33 03 75
moutonvincent@hotmail.com

IN SAMENWERKING MET

www.dlv.be
Tel.: +32 (0)57 61 04 20
Ter waarde 50, 8900 Ieper

PARALLEL ARCHITECTEN bv

Tel.: +32 (0)57 35 27 95
Post: Ter Waarde 50, 8900 Ieper
Zetel: Biezeweg 15A, 9320 Wetteren
Info@parallel-architecten.be

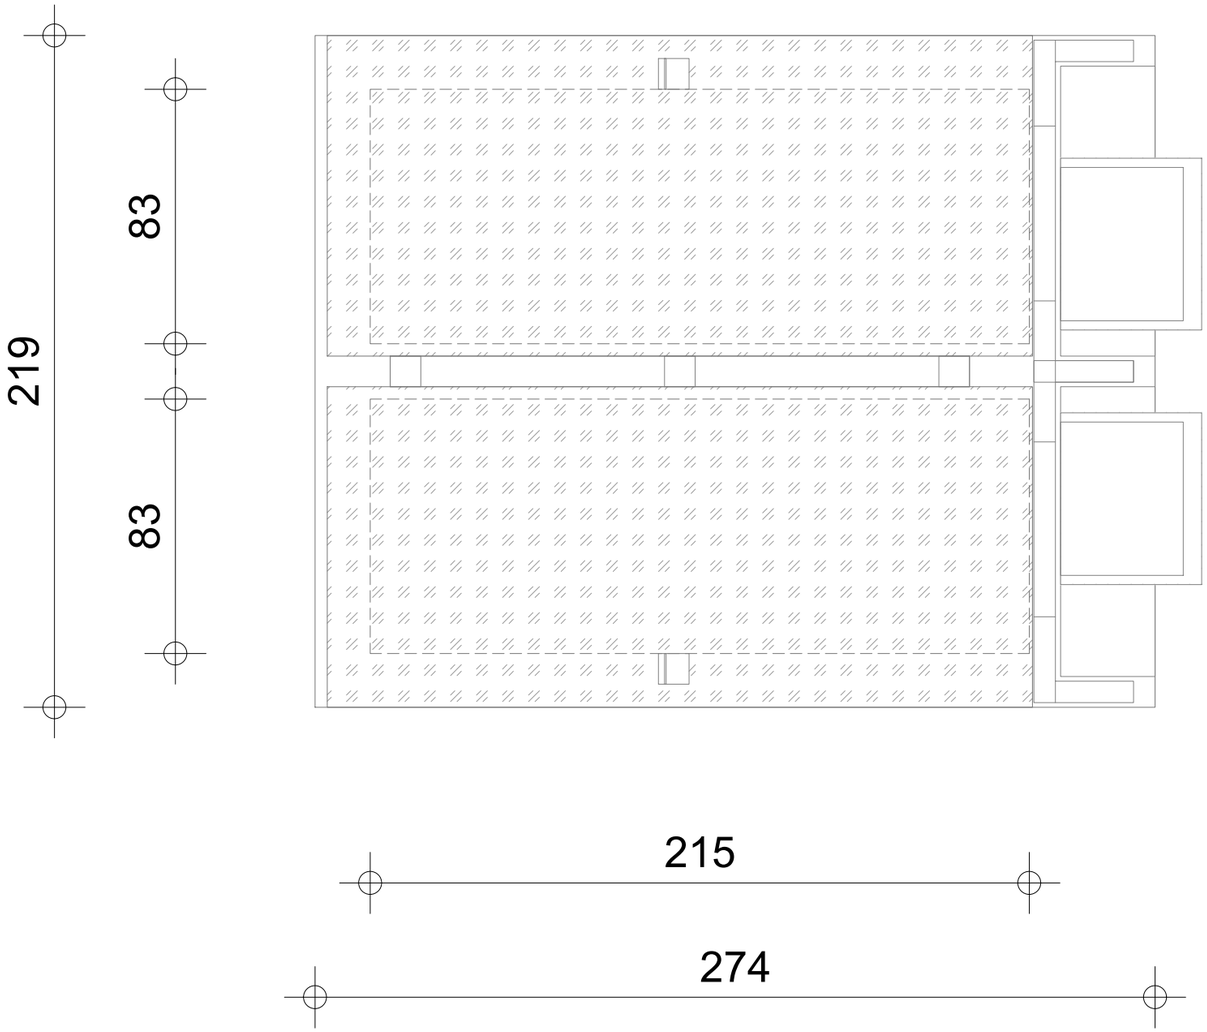

Kadaveropslag - grondplan - 1/20

PROJECT

Omgevingsvergunningsaanvraag Varkenshouderij
26-44102
09/07/2026

BOUWPLAATS

Steentjemolenstraat 10
8906 Elverdinge,
Afd.: 11, Sectie: A
Nr.: 184/S, 184/R, 498/A, 498/B, 498/C, 498/D

OPDRACHTGEVER

Mouton CommV
Steentjemolenstraat 10, 8906 Elverdinge
0499/ 33 03 75
moutonvincent@hotmail.com

IN SAMENWERKING MET

www.dlv.be
Tel.: +32 (0)57 61 04 20
Ter waarde 50, 8900 Ieper

PARALLEL ARCHITECTEN bv

Tel.: +32 (0)57 35 27 95
Post: Ter Waarde 50, 8900 Ieper
Zetel: Biezeweg 15A, 9320 Wetteren
Info@parallel-architecten.be

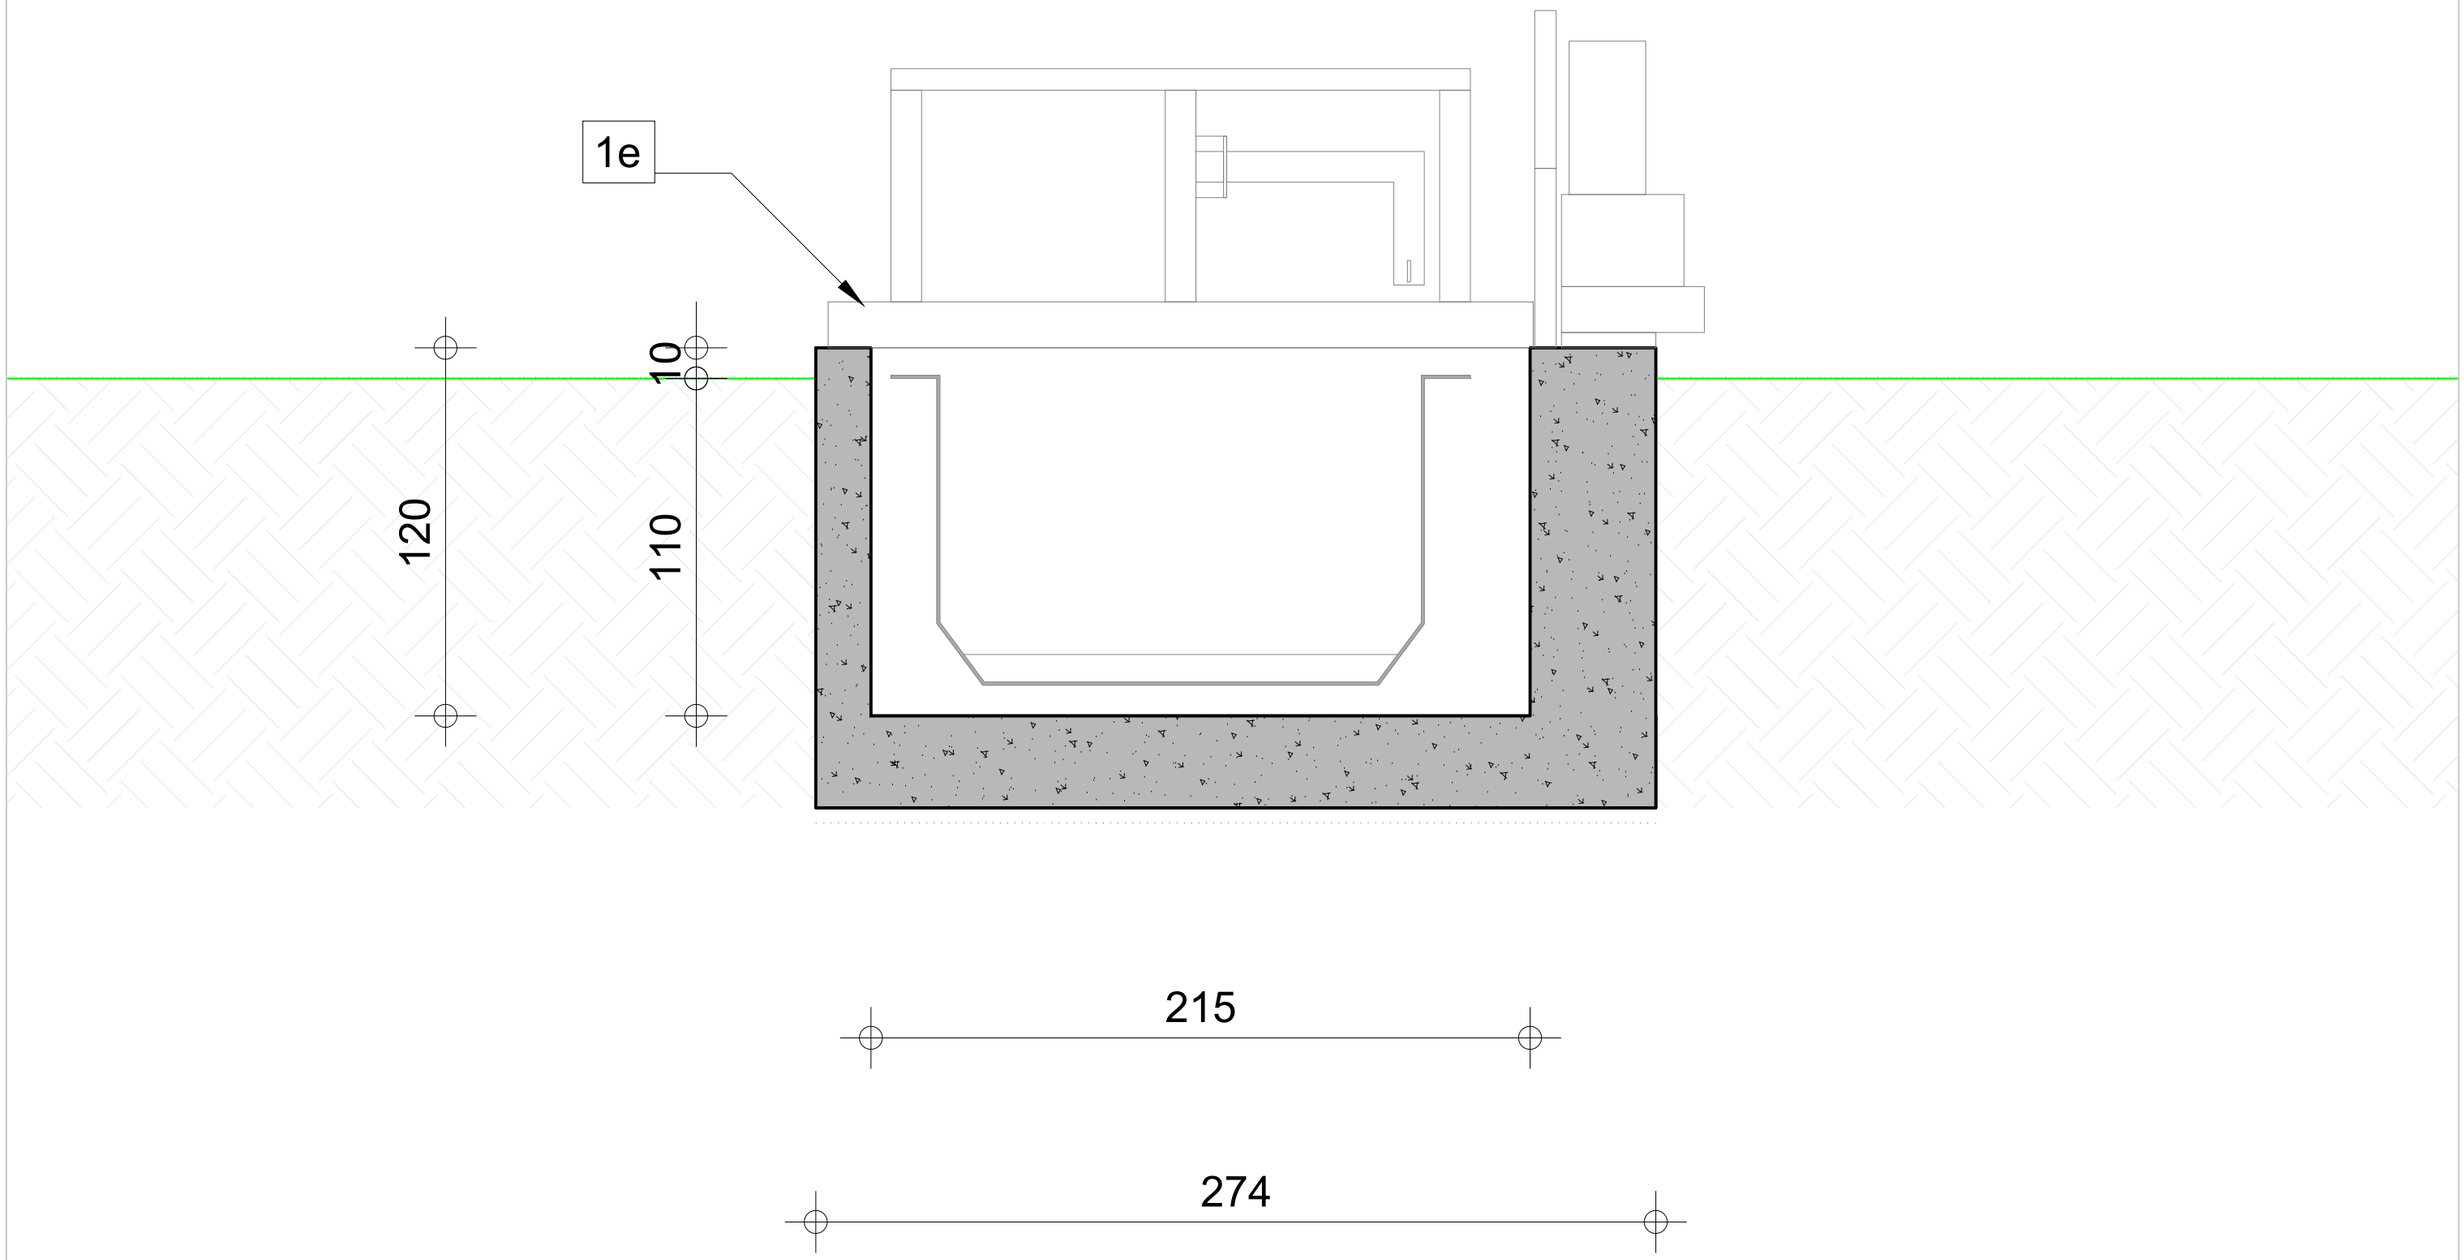

Kadaveropslag - langssnede - 1/20

PROJECT

Omgevingsvergunningsaanvraag Varkenshouderij
26-44102
09/07/2026

BOUWPLAATS

Steentjemolenstraat 10
8906 Elverdinge,
Afd.: 11, Sectie: A
Nr.: 184/S, 184/R, 498/A, 498/B, 498/C, 498/D

OPDRACHTGEVER

Mouton CommV
Steentjemolenstraat 10, 8906 Elverdinge
0499/ 33 03 75
moutonvincent@hotmail.com

IN SAMENWERKING MET

www.dlv.be
Tel.: +32 (0)57 61 04 20
Ter waarde 50, 8900 Ieper

PARALLEL ARCHITECTEN bv

Tel.: +32 (0)57 35 27 95
Post: Ter Waarde 50, 8900 Ieper
Zetel: Biezeweg 15A, 9320 Wetteren
Info@parallel-architecten.be

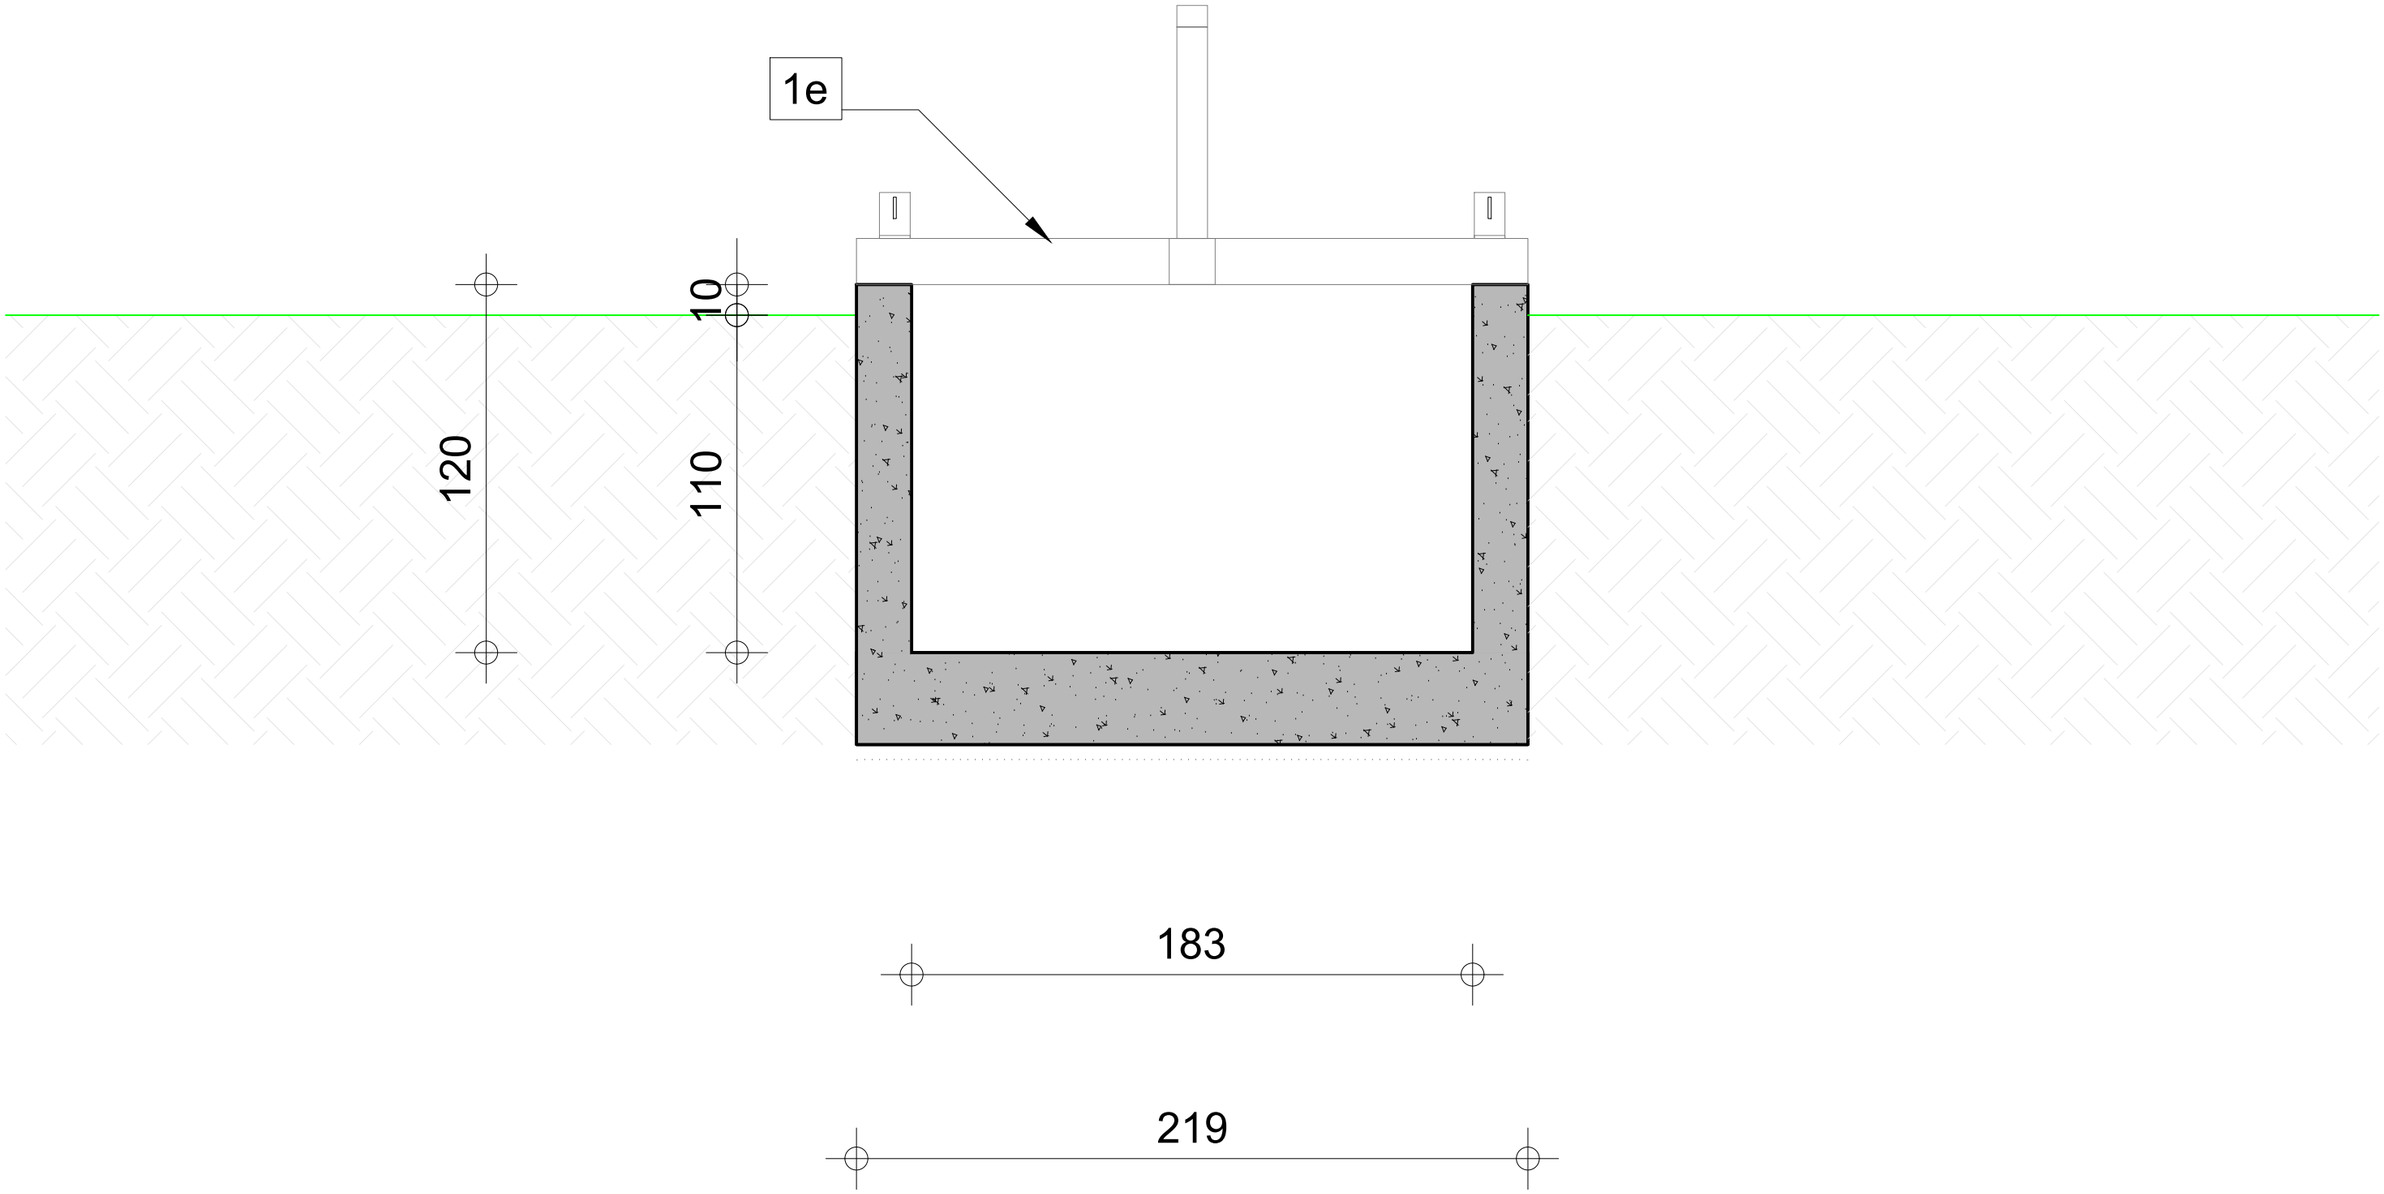

Kadaveropslag - dwarssnede - 1/20

PROJECT

Omgevingsvergunningsaanvraag Varkenshouderij
26-44102
09/07/2026

BOUWPLAATS

Steentjemolenstraat 10
8906 Elverdinge,
Afd.: 11, Sectie: A
Nr.: 184/S, 184/R, 498/A, 498/B, 498/C, 498/D

OPDRACHTGEVER

Mouton CommV
Steentjemolenstraat 10, 8906 Elverdinge
0499/ 33 03 75
moutonvincent@hotmail.com

IN SAMENWERKING MET

www.dlv.be
Tel.: +32 (0)57 61 04 20
Ter waarde 50, 8900 Ieper

PARALLEL ARCHITECTEN bv

Tel.: +32 (0)57 35 27 95
Post: Ter Waarde 50, 8900 Ieper
Zetel: Biezeweg 15A, 9320 Wetteren
Info@parallel-architecten.be

ALGEMEEN

De architect of DLV is niet aansprakelijk voor afwijkingen aan onderhavig plan. Wijzigingen in uitvoering dienen op kosten van de opdrachtgever te worden afgebroken dit zonder verhaal op eventuele derden.

Alle funderingen en vloerplaten dienen te worden uitgevoerd op voldoende draagkrachtige grond. Een grondsondering zal hier uitsluitsel geven.

Deze plannen werden opgemaakt in het kader van een vergunningsaanvraag en zijn geen uitvoeringsplannen.
Dit betekent dat bouwkundige principes indicatief zijn, in functie van de vergunningsaanvraag.
De opdrachtgever verbindt er zich toe de uitvoeringsplannen nog op te laten maken.
De opdrachtgever dient te laten opmaken door de aannemer, DLV of een ander studiebureel: stabiliteitstudie en bestektekeningen van het bouwwerk; studie betreffende de (verwarmings)technieken, ventilatie, isolatie in het kader van de EPB wetgeving.
De uitvoeringstekeningen dienen steeds voor het aanvangen van de werken voorgelegd te worden voor goedkeuring aan de architect.

Alle afmetingen in het werk te controleren.

De perceelsgrenzen zijn getekend op basis van de kadastrale legger.
De exacte inplanting en afmetingen tov de perceelsgrenzen dienen nog bepaald te worden door een landmeter (aan te stellen door de opdrachtgever).

MATERIALEN

1.GEVELAFWERKING
- a. Prefab betonpaneel, kleur glad grijs
- b. Prefab silexbetonpaneel, kleur pool-wit op grijs cement
- c. Metalen bardage, kleur antraciet
- d. Ter plaatse gestorte muur, kleur glad grijs
- e. Metaalafwerking (naturel)
- f. Cooling pad
- g. Polyester Torensilo (beige)
- h. Luchtwasser (beige)
- i. Metaalplaten (naturel
- j. Afdekzeil (groen)

2. DAKBEDEKKING
- a. Vezelcement golfplaten, kleur donkergrijs
- b. Vezelcement windveer, kleur donkergrijs
- c. Gesloten nok, vezelcement, kleur donkergrijs

3. BUITENSCHRIJNWERK
- a. Raam PVC, kleur antraciet
- b. Geisoleerde deur PVC, kleur antraciet
- c. Poort, kleur grijs

4. AFVOEREN EN DAKGOTEN
- a. Zink, kleur grijs
- b. Kunststofgoten, kleur grijs
- c. Bakgoot, kleur grijs

brandveiligheid

KB 01/03/2009 (BS15/07/2009)
Bijlage 6 basisnorm brandveiligheid

Indeling industriegebouw:	brandklasse A
Actieve brandbeveiliging:	**handbediende brandmelder (NBN S21-100) (Opp >2.000m²)** RWA-installatie: NVT (Opp<10.000m²) (NBN S21-208-1)
Structurele elementen:	type II
Dakbedekking:	klasse $B_{roof\ (t1)}$
Brandwanden:	NVT / volbeton - REI 120
Evacuatie:	aantal gebruikers <50 stuks afstand tot vluchtweg <60m

Funderingen volgens studie ir.
EPB volgens studie EPB-deskundige.
Dit zijn bouwaanvraagplannen en geen uitvoeringsplannen, de stabiliteit/EPB-invullingen op deze tekeningen zijn louter indicatief.

LEGENDE - BRAND

	Nooduitgang
	Vluchtweg raam
	Traphal
	vluchtweg
	Verzamelplaats
	Noodverlichting
	Rookluik
	Handbediende brandmelder
	Bluseenheid
30m	Brandhaspel
	Rookmelder
B	droge blusleiding
	SIRENE
BMC	Brandmeldcentrale

LEGENDE - BOUWAANVRAAG

- gewapende beton
- prefab beton
- harde thermische isolatie
- bestaande situatie
- gewenste situatie
- Afbraak (op de bestaande toestand)
- Afbraak (op de nieuwe toestand)
- betonverharding
- asfaltverharding
- nieuwe betonverharding
- Mof
- Brandkraan ondergronds/bovengronds, debietmeter, pomp(groep), steunblok, ontluchter, terugslagklep, waterlozingspunt, drinkfontein of drukregelaar

- riolering regenwater
- riolering huihoudelijk afvalwater
- riolering fecaliën
- riolering bedrijfsafvalwater
- bestaande riolering
- snedelijn
- perceelsgrens
- afsluiting
- as van de weg
- maaiveld
- gracht
- talud
- terreinprofiel
- fotopunten
- elektriciteitspaal
- straatverlichting
- referentiepeil
- Nutsleiding: olie, gas en chemicaliën
- Nutsleiding: elektriciteit
- Nutsleiding: telecommunicatie
- Nutsleiding: water

LEGENDE

PROJECT

Omgevingsvergunningsaanvraag Varkenshouderij
26-44102
09/07/2026

BOUWPLAATS

Steentjemolenstraat 10
8906 Elverdinge,
Afd.: 11, Sectie: A
Nr.: 184/S, 184/R, 498/A, 498/B, 498/C, 498/D

OPDRACHTGEVER

Mouton CommV
Steentjemolenstraat 10, 8906 Elverdinge
0499/ 33 03 75
moutonvincent@hotmail.com

IN SAMENWERKING MET

www.dlv.be
Tel.: +32 (0)57 61 04 20
Ter waarde 50, 8900 Ieper

PARALLEL ARCHITECTEN bv

Tel.: +32 (0)57 35 27 95
Post: Ter Waarde 50, 8900 Ieper
Zetel: Biezeweg 15A, 9320 Wetteren
Info@parallel-architecten.be

HEMELWATERVERORDERING

Vergund dossier	61 616.61liter 149.3736m²
Nieuw dossier	19 555.47liter 47.4072m²
Totaal nieuw totaliteit:	
Benodigde infiltratievolume (à ratio 33l/m²): Benodigde infiltratieoppervlakte (8%)	81 172.08L 196.78 m²
Voorziene infiltratievolume: Voorziene infiltratieoppervlakte:	82 660L 207.66m²

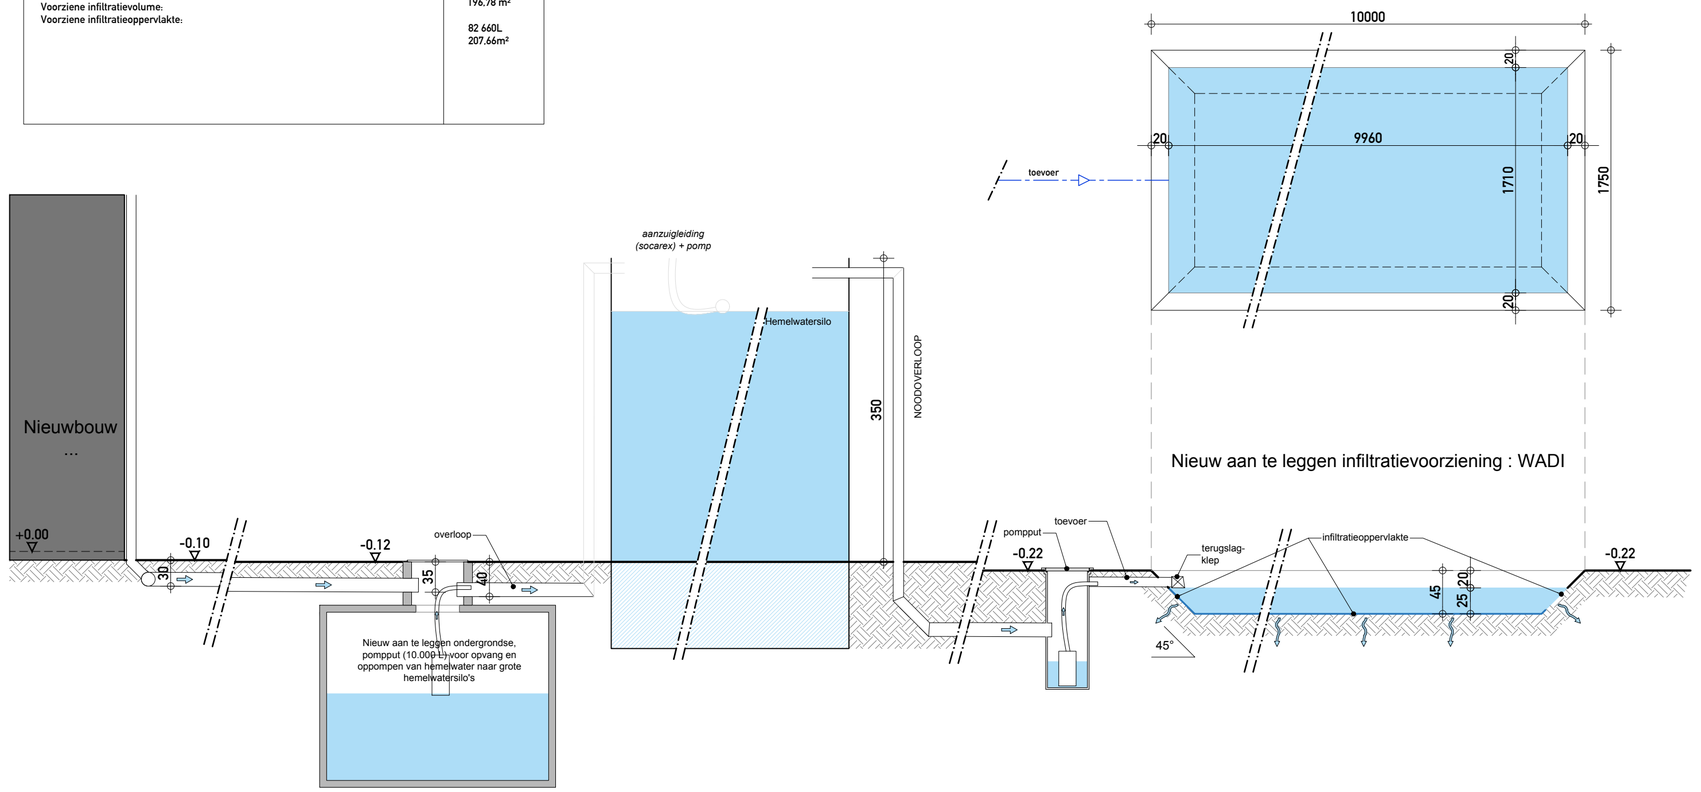

0 50 100

SNEDE PRINCIPESNEDE INFILTRATIE - NIEUWE TOESTAND - 1/50 -

PROJECT

Omgevingsvergunningsaanvraag Varkenshouderij
26-44102
09/07/2026

BOUWPLAATS

Steentjemolenstraat 10
8906 Elverdinge,
Afd.: 11, Sectie: A
Nr.: 184/S, 184/R, 498/A, 498/B, 498/C, 498/D

OPDRACHTGEVER

Mouton CommV
Steentjemolenstraat 10, 8906 Elverdinge
0499/ 33 03 75
moutonvincent@hotmail.com

IN SAMENWERKING MET

www.dlv.be
Tel.: +32 (0)57 61 04 20
Ter waarde 50, 8900 Ieper

PARALLEL ARCHITECTEN bv

Tel.: +32 (0)57 35 27 95
Post: Ter Waarde 50, 8900 Ieper
Zetel: Biezeweg 15A, 9320 Wetteren
Info@parallel-architecten.be