
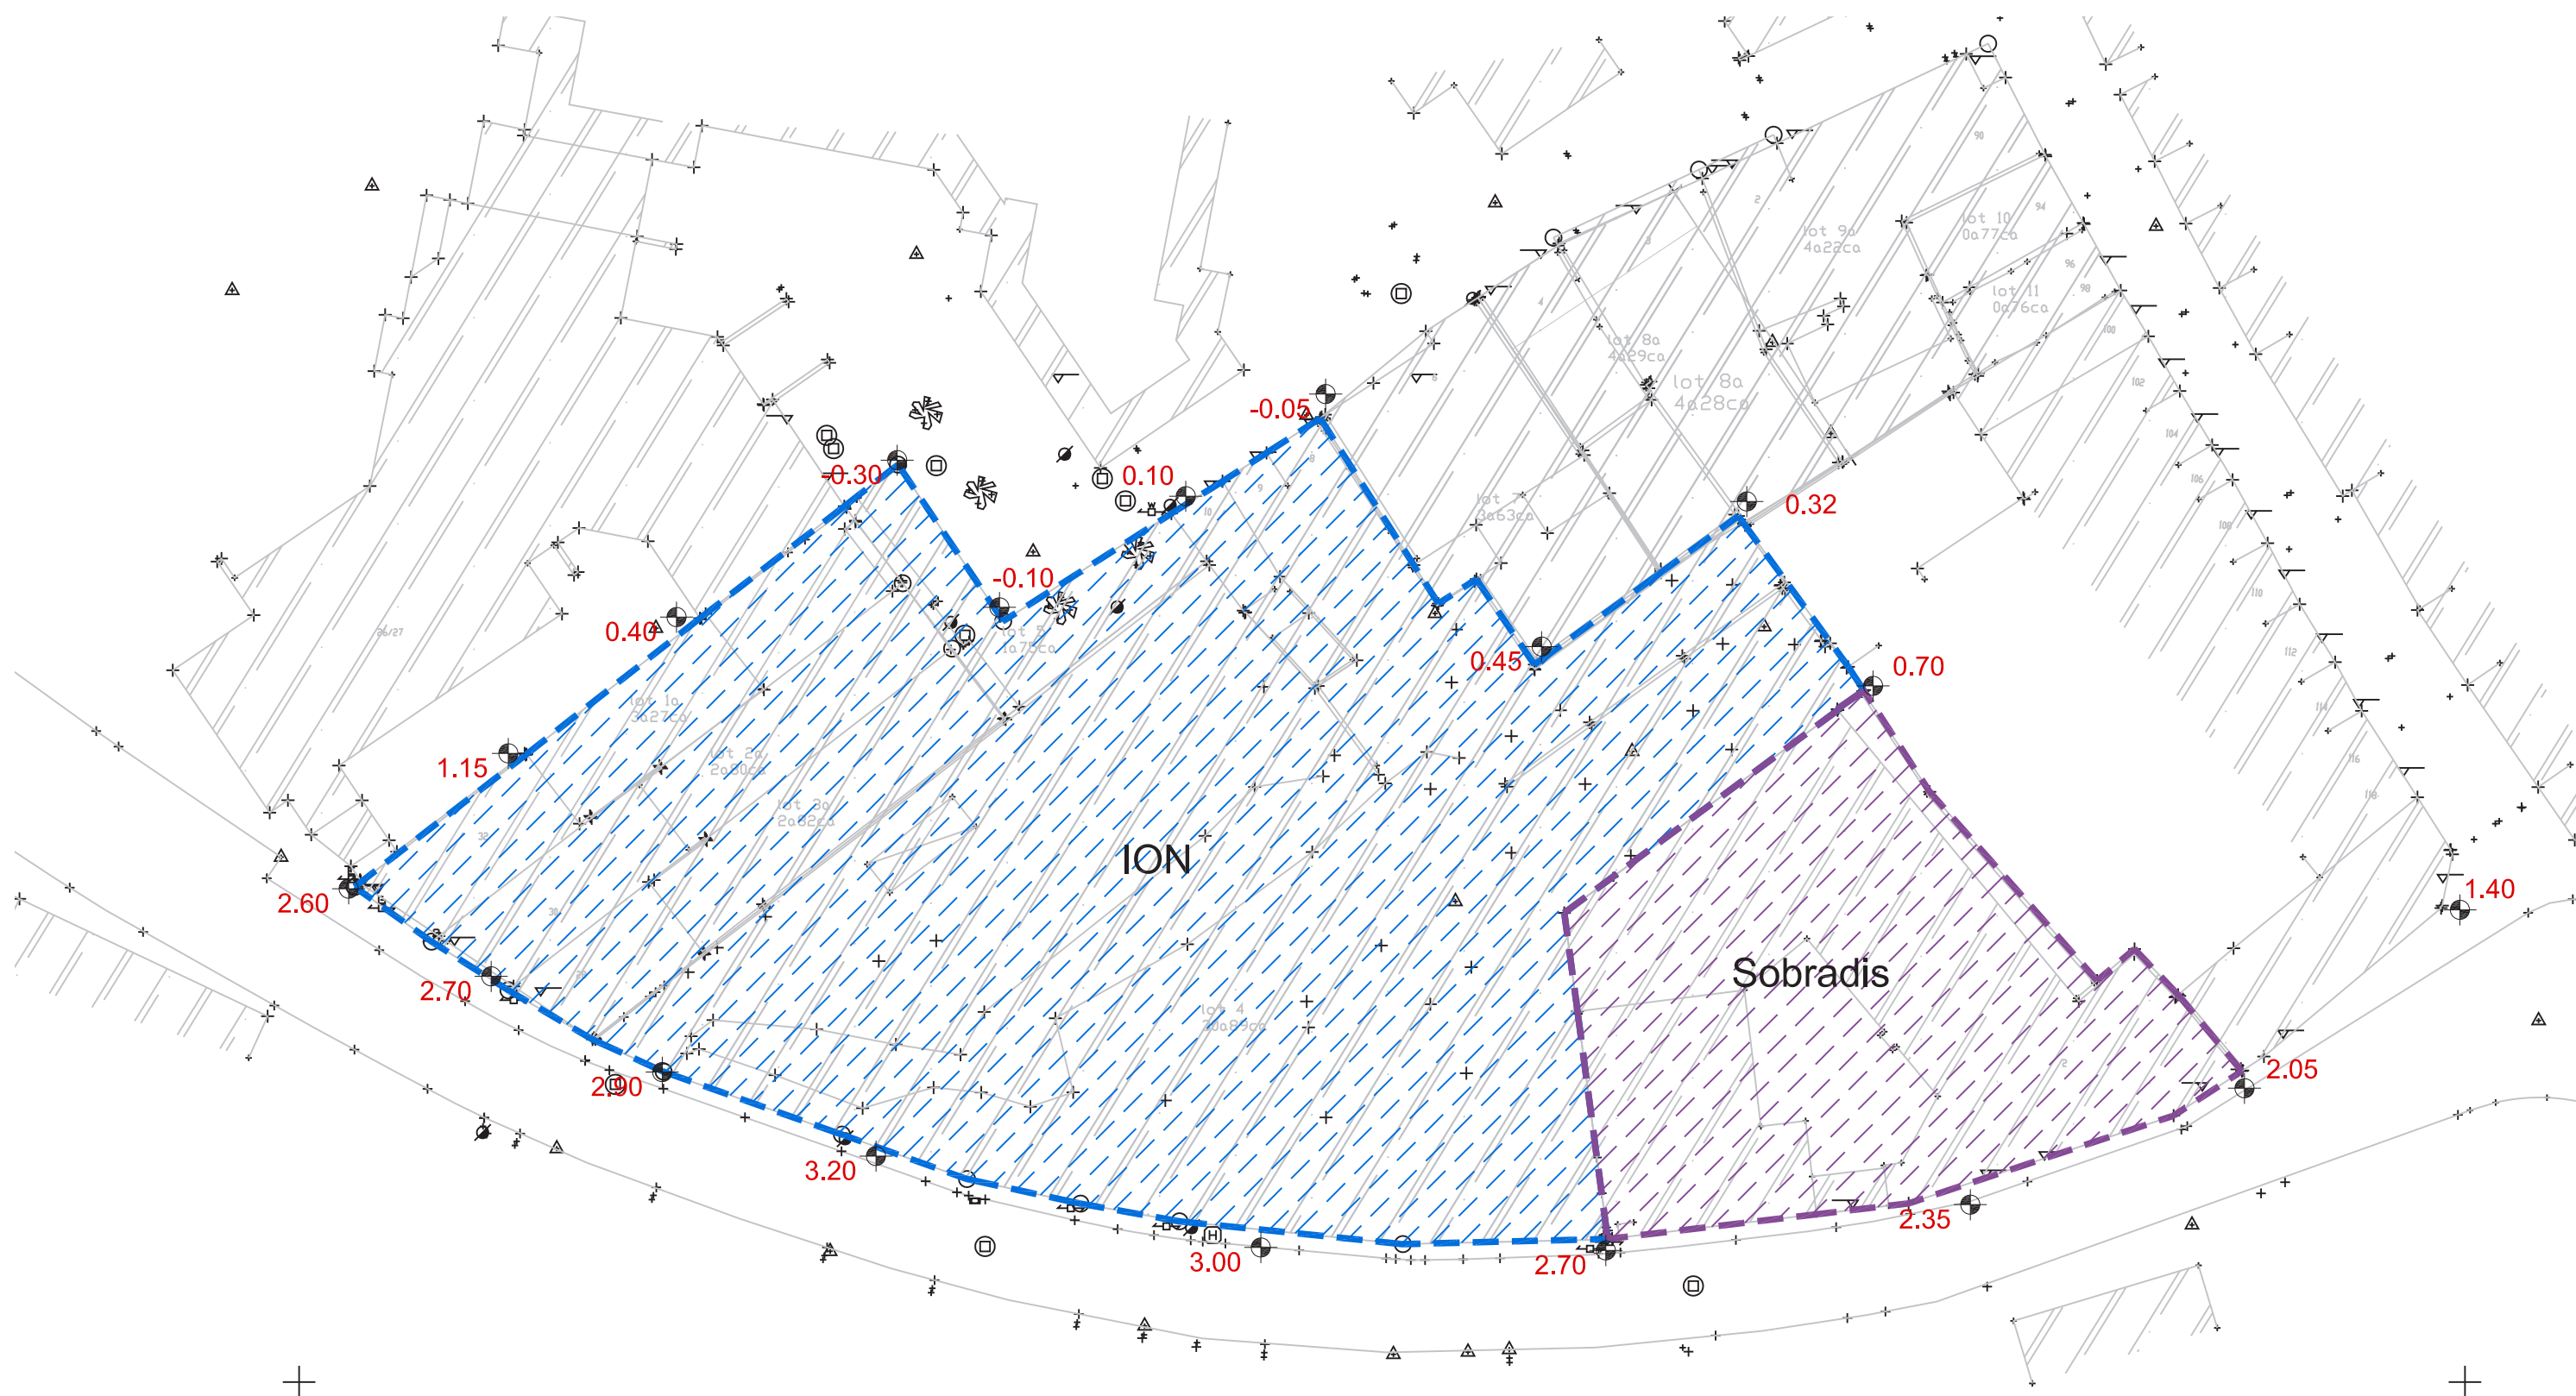



ARKENVEST, HALLE

SCHETSONTWERP

14-09-2016

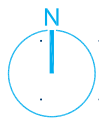

Huidig voorontwerp is opgesteld zonder gegevens aangaande de stabiliteitsstudie, de studie technieken en de definitieve brandweertoetsing. Plannen kunnen wijzigingen ondergaan ifv deze bijkomende gegevens.

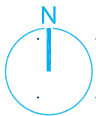



ION




Sobradis




Huidig voorontwerp is opgesteld zonder gegevens aangaande de stabiliteitsstudie, de studie technieken en de definitieve brandweertoetsing. Plannen kunnen wijzigingen ondergaan ifv deze bijkomende gegevens.

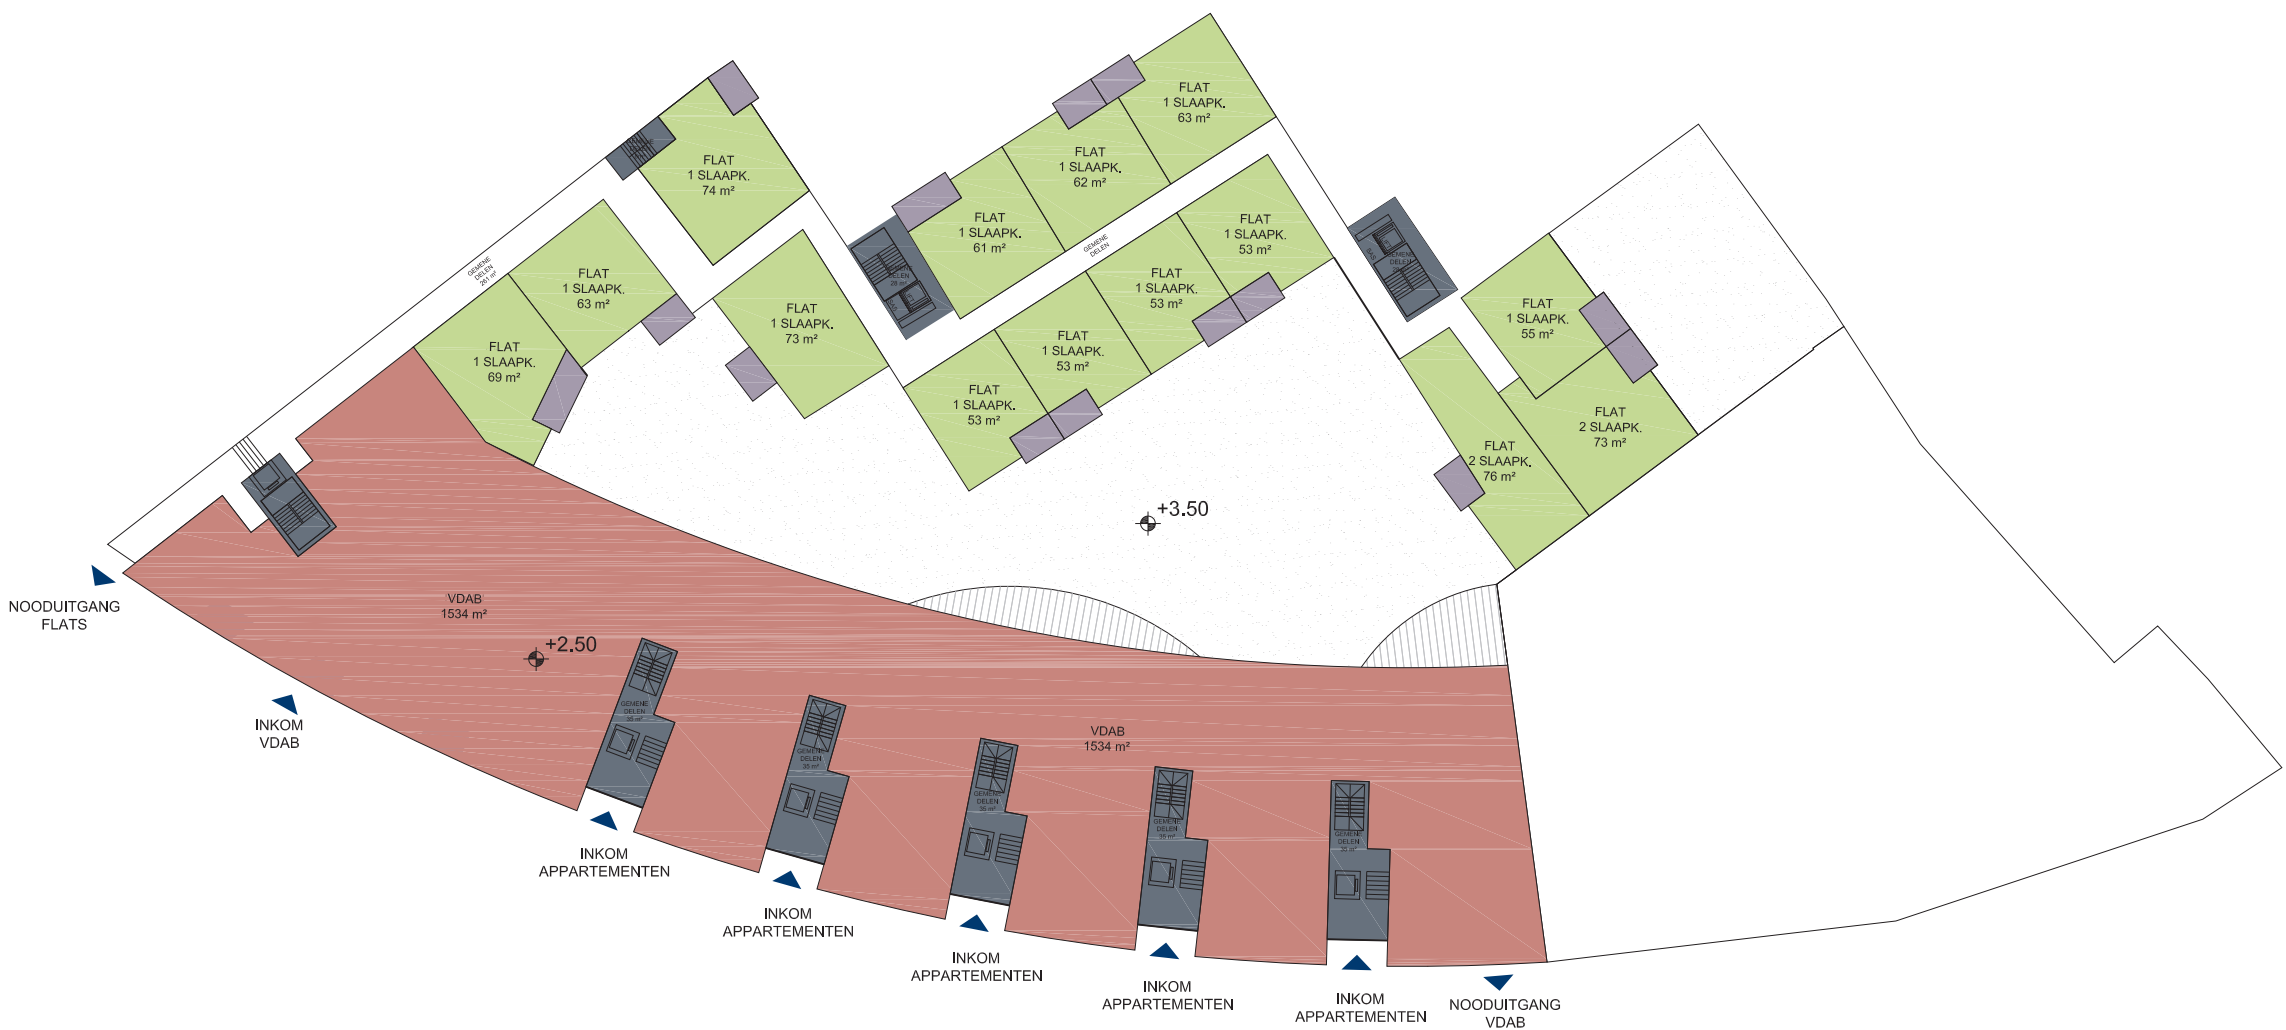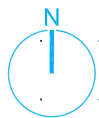


Huidig voorontwerp is opgesteld zonder gegevens aangaande de stabiliteitsstudie, de studie technieken en de definitieve brandweertoetsing. Plannen kunnen wijzigingen ondergaan ifv deze bijkomende gegevens.

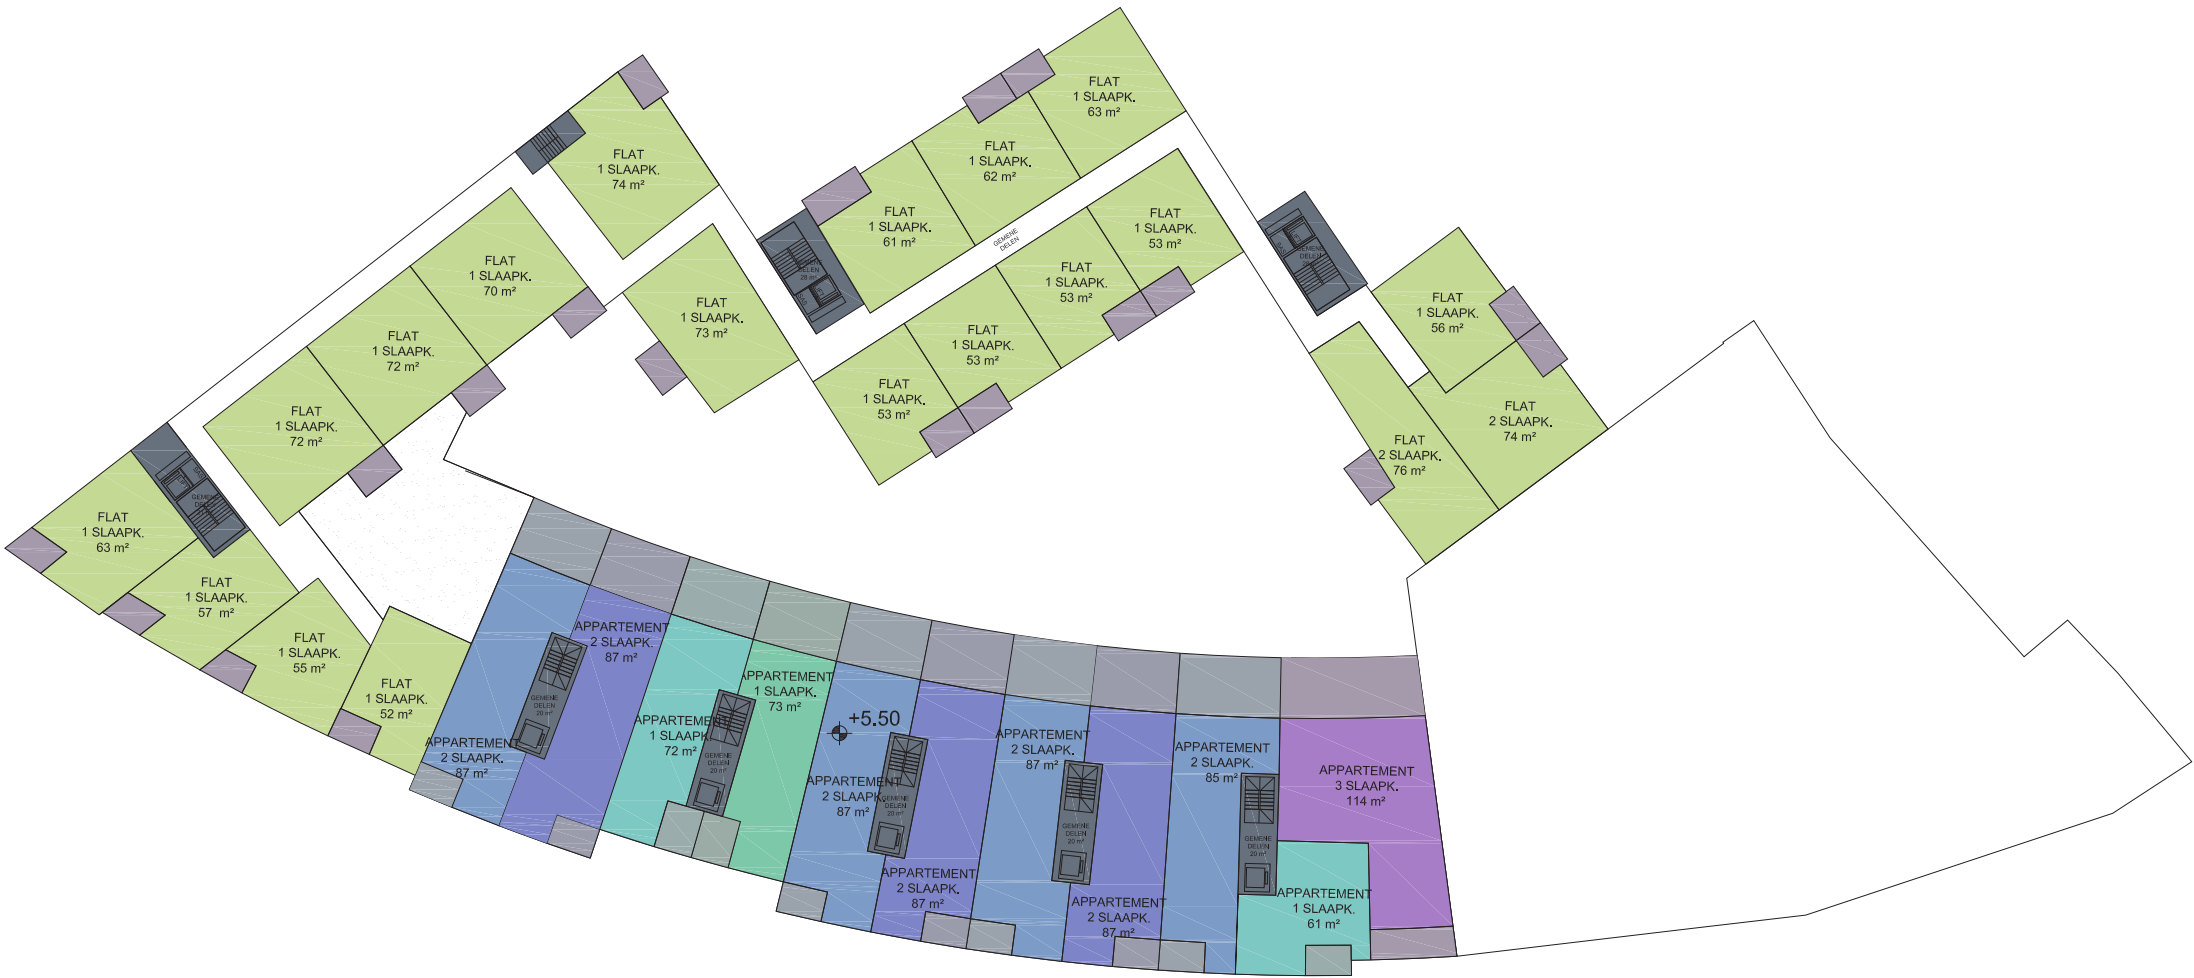


Huidig voorontwerp is opgesteld zonder gegevens aangaande de stabiliteitsstudie, de studie technieken en de definitieve brandweertoetsing. Plannen kunnen wijzigingen ondergaan ifv deze bijkomende gegevens.

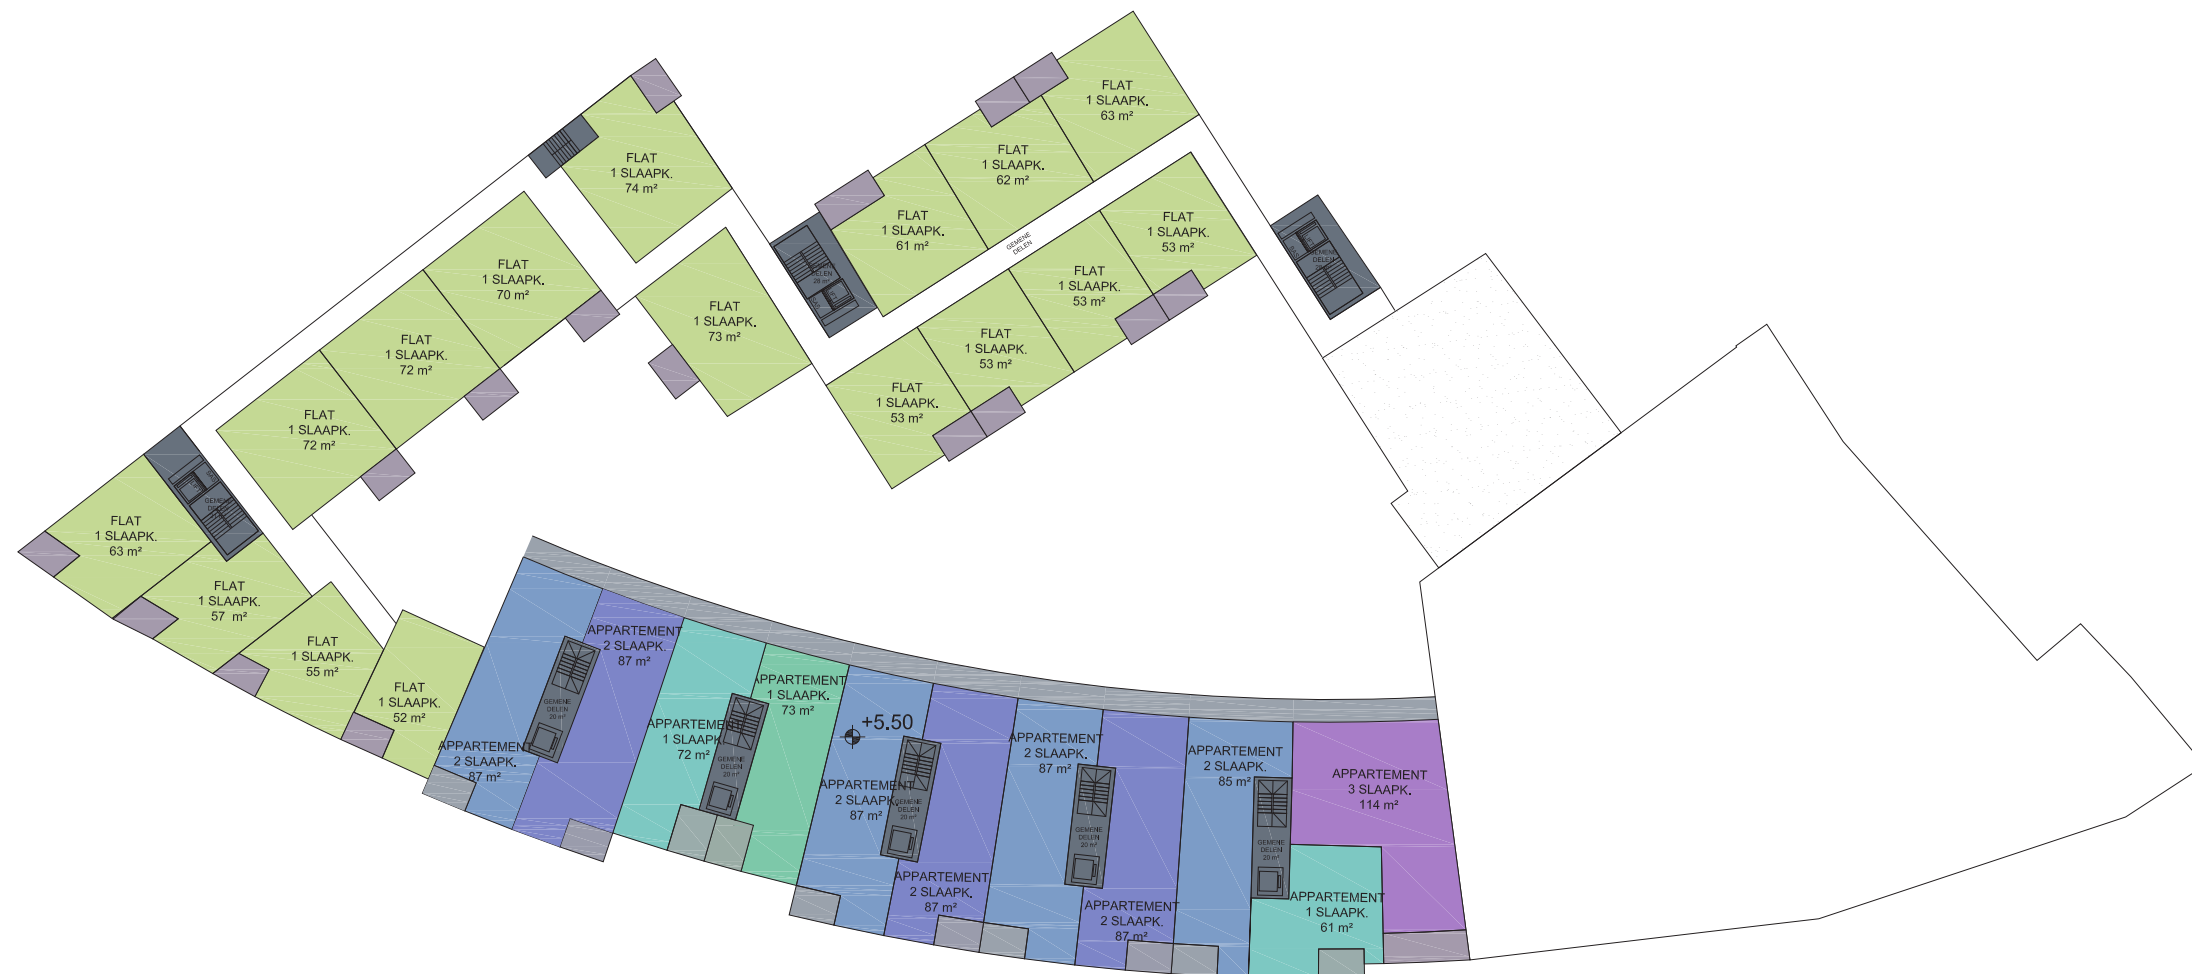

Huidig voorontwerp is opgesteld zonder gegevens aangaande de stabiliteitsstudie, de studie technieken en de definitieve brandweertoetsing. Plannen kunnen wijzigingen ondergaan ifv deze bijkomende gegevens.

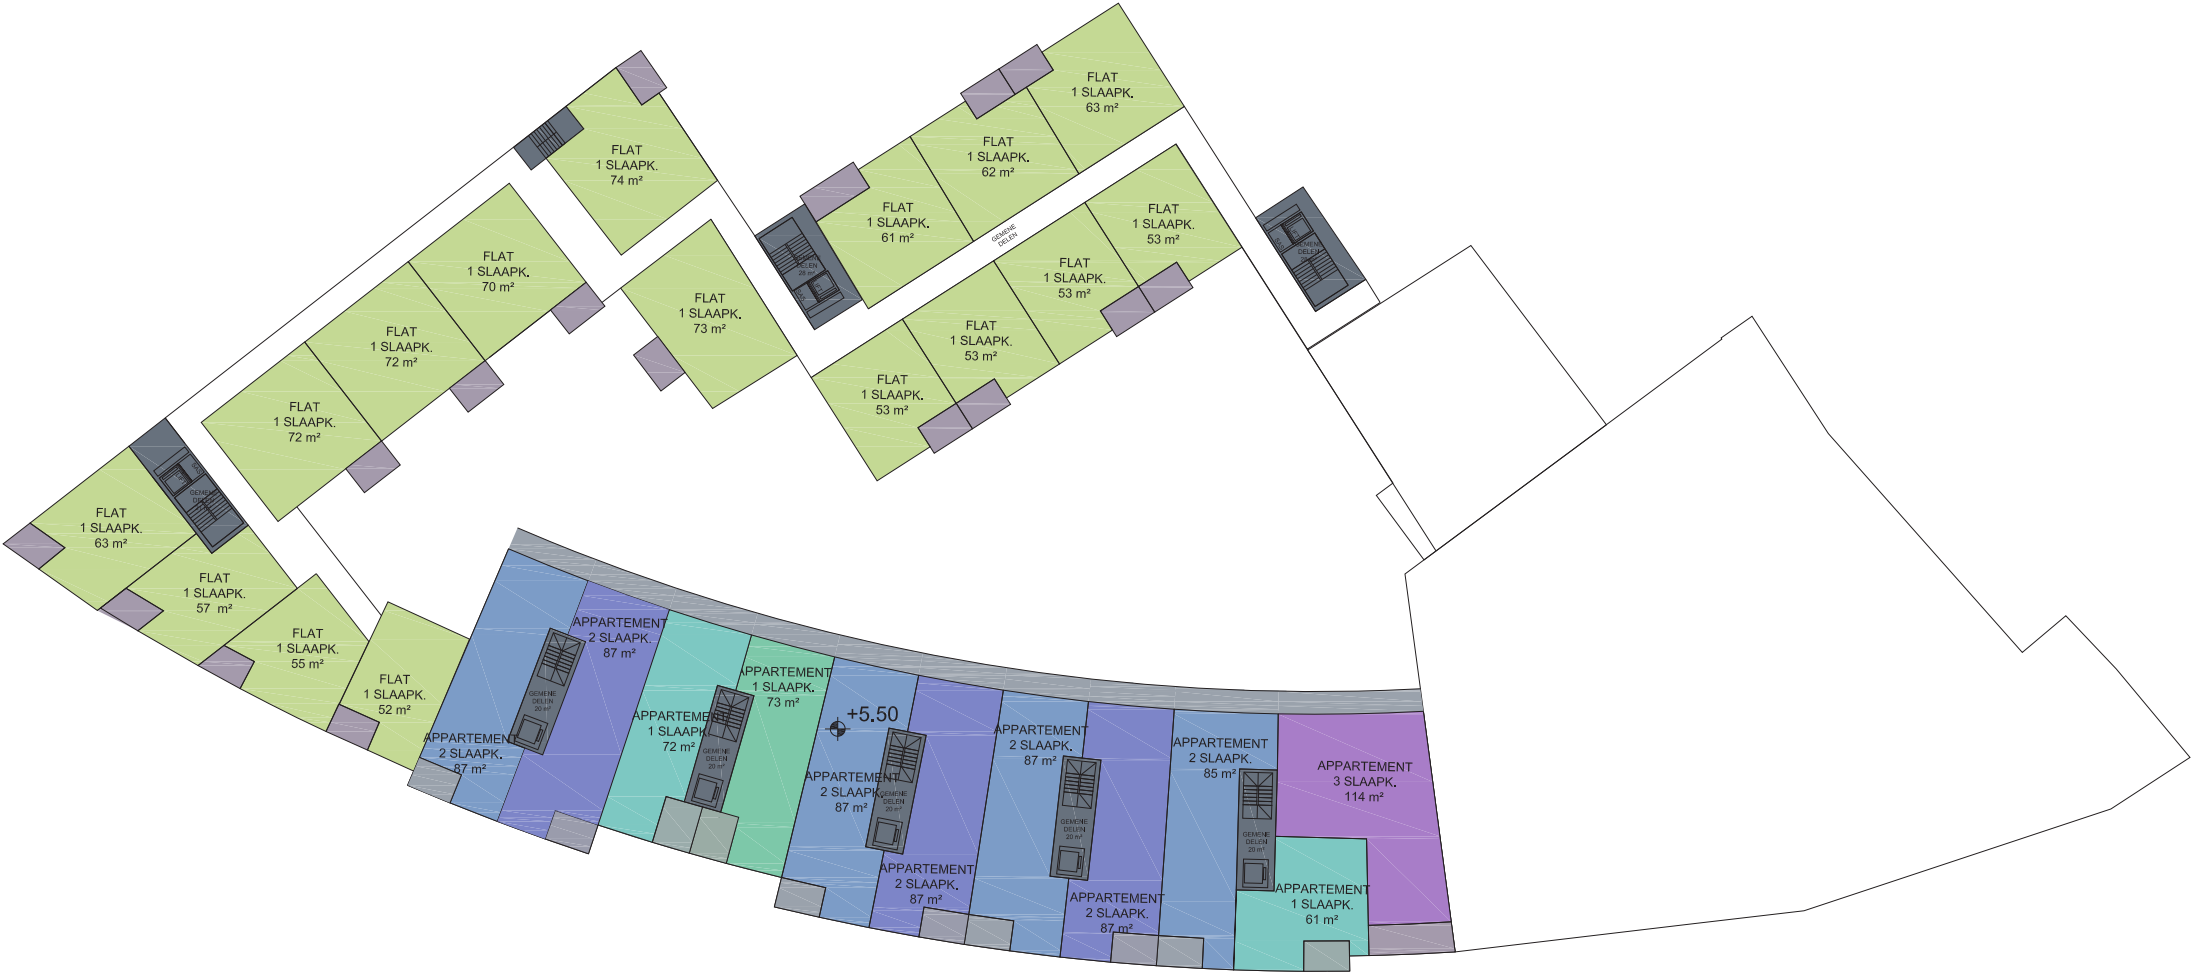



Huidig voorontwerp is opgesteld zonder gegevens aangaande de stabiliteitsstudie, de studie technieken en de definitieve brandweertoetsing. Plannen kunnen wijzigingen ondergaan ifv deze bijkomende gegevens.

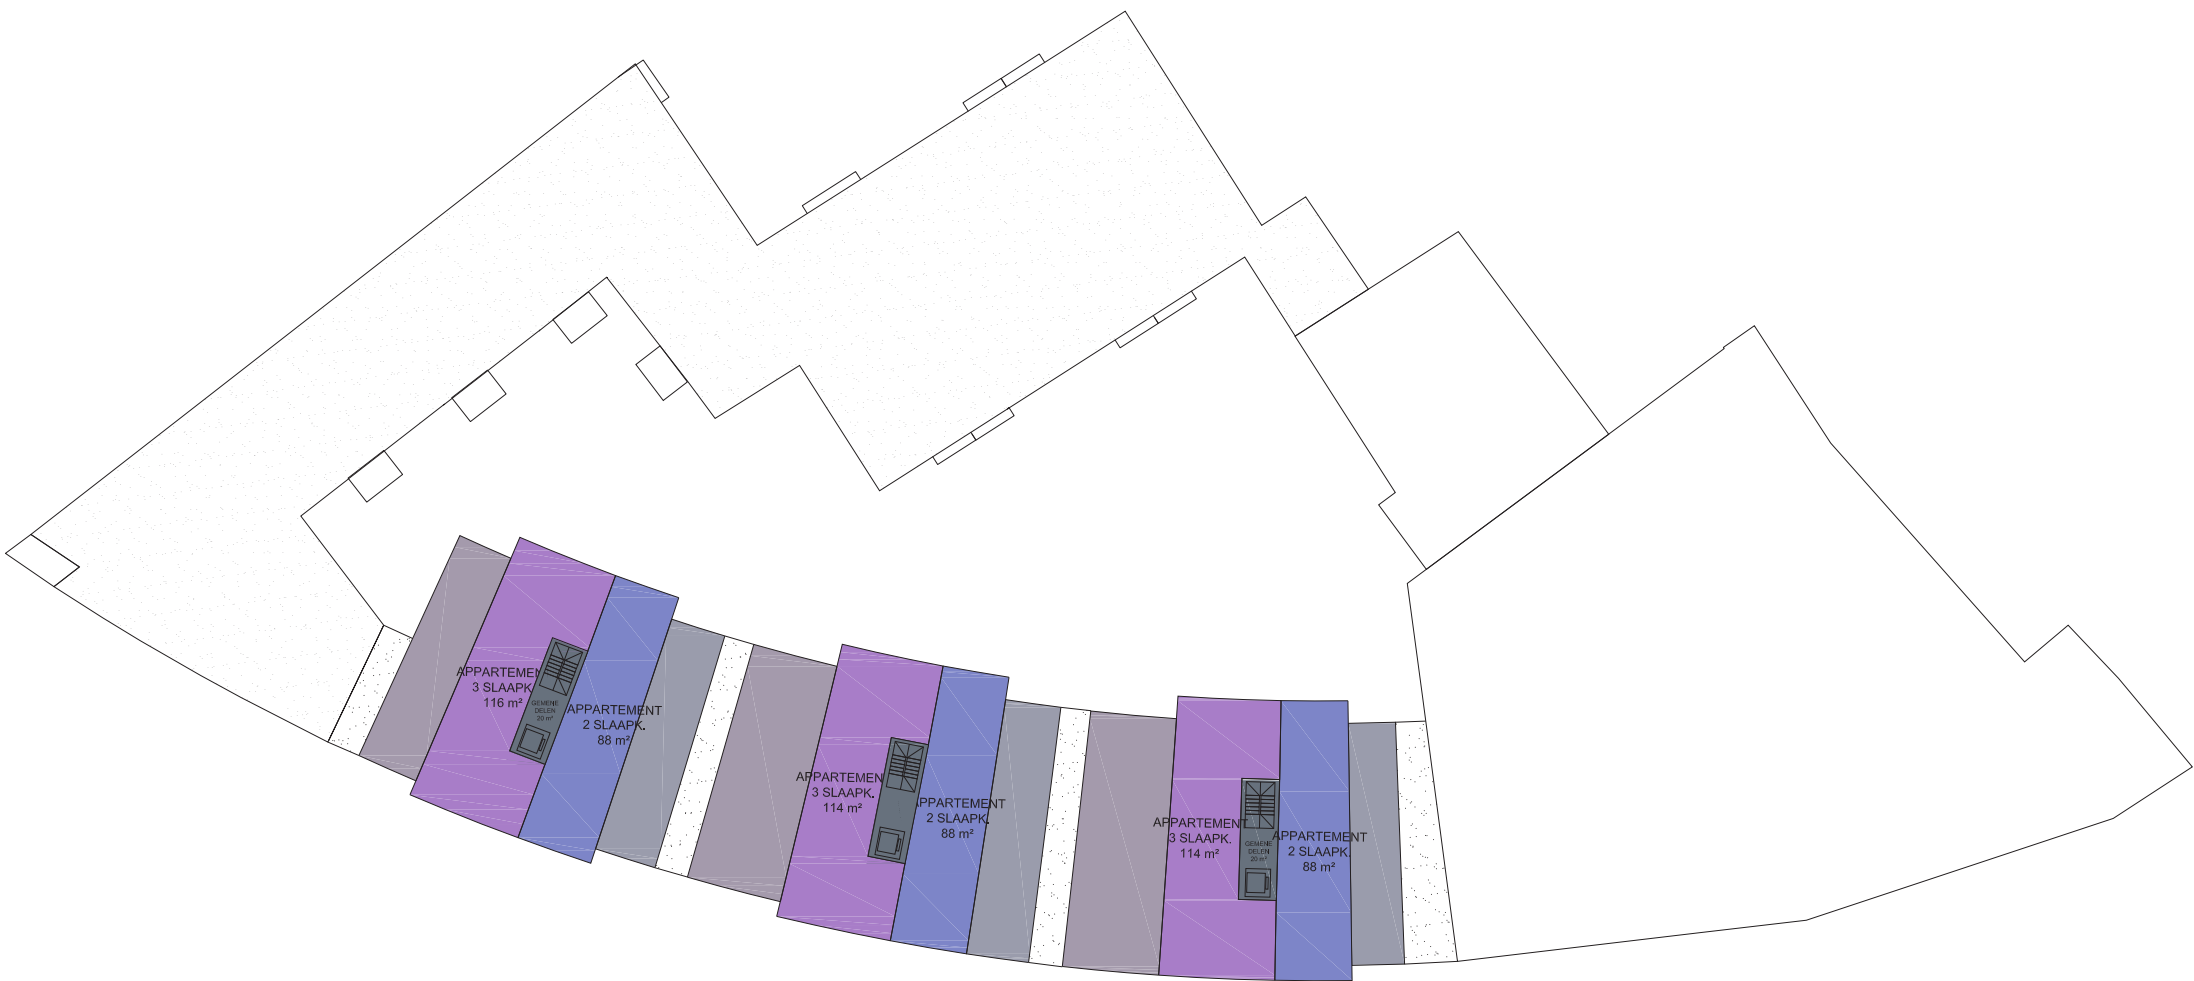




Huidig voorontwerp is opgesteld zonder gegevens aangaande de stabiliteitsstudie, de studie technieken en de definitieve brandweertoetsing. Plannen kunnen wijzigingen ondergaan ifv deze bijkomende gegevens.

 develop different	ARKENVEST, HALLE	
	Schetsontwerp	14-09-2016



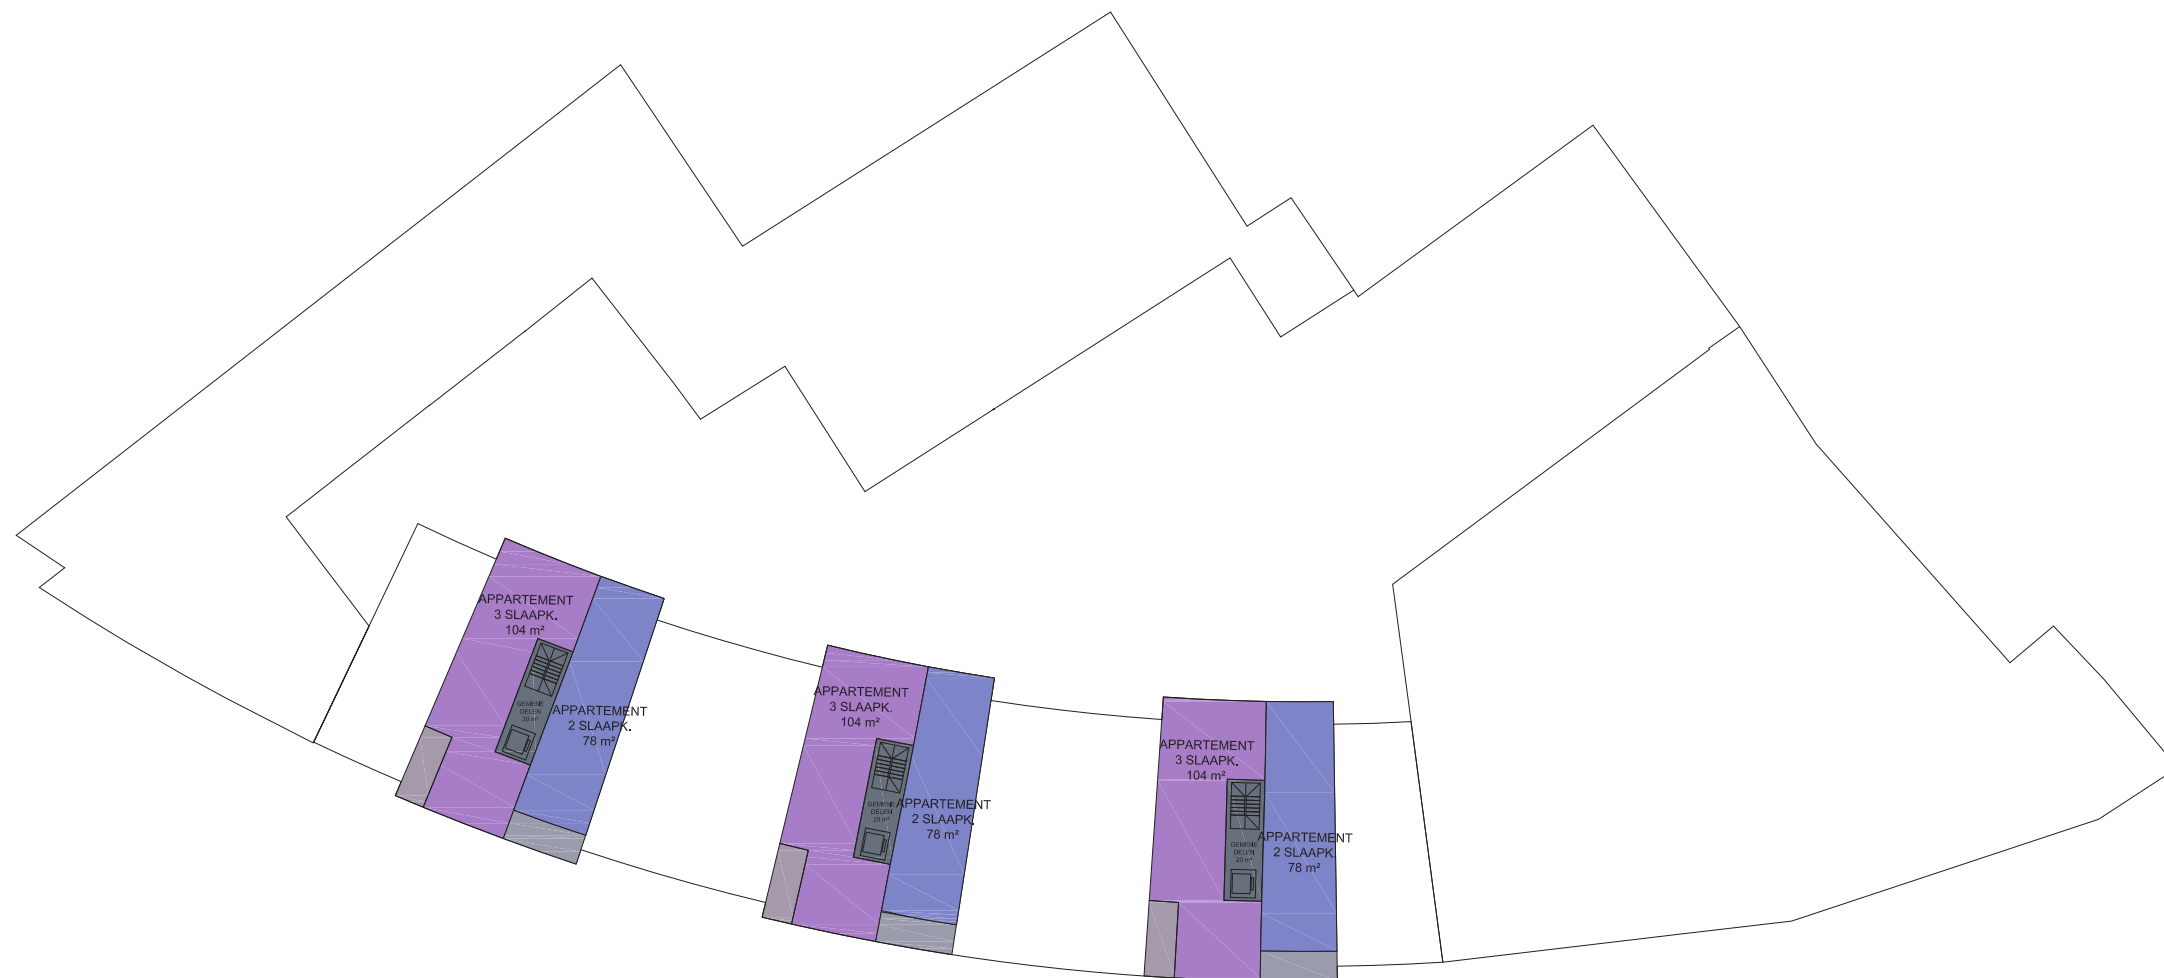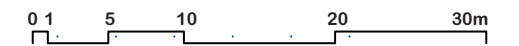

Huidig voorontwerp is opgesteld zonder gegevens aangaande de stabiliteitsstudie, de studie technieken en de definitieve brandweertoetsing. Plannen kunnen wijzigingen ondergaan ifv deze bijkomende gegevens.

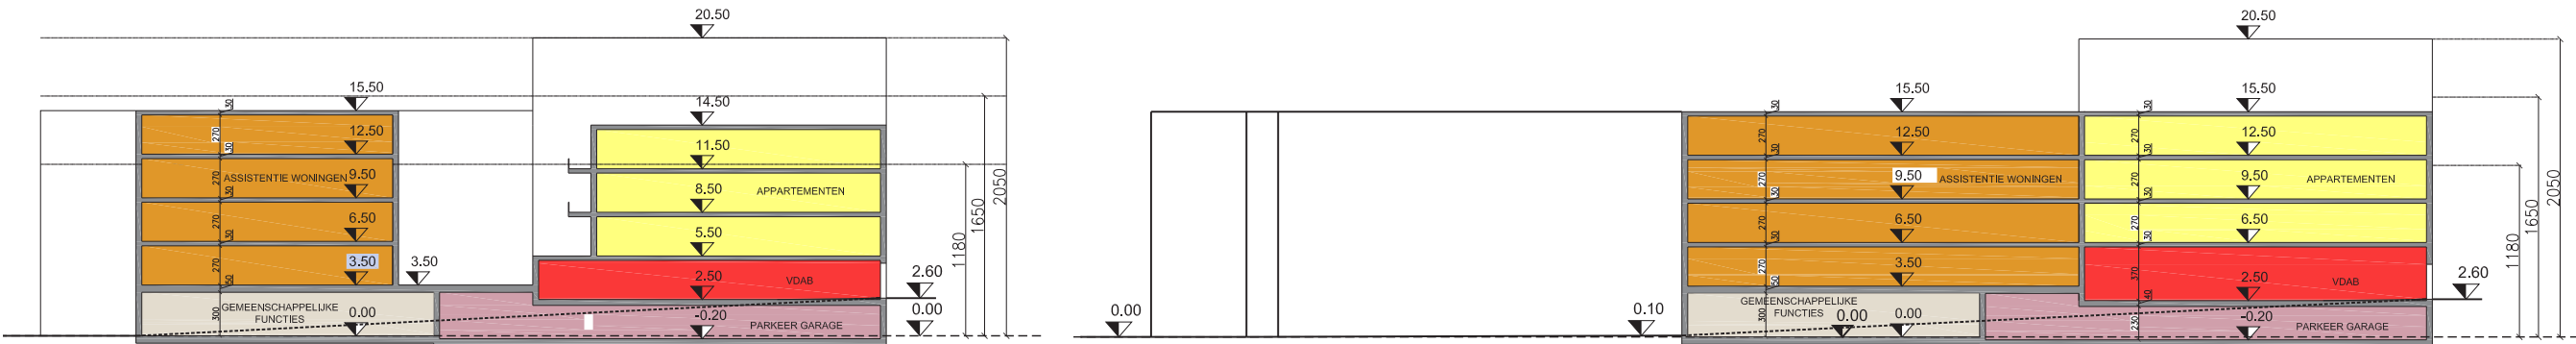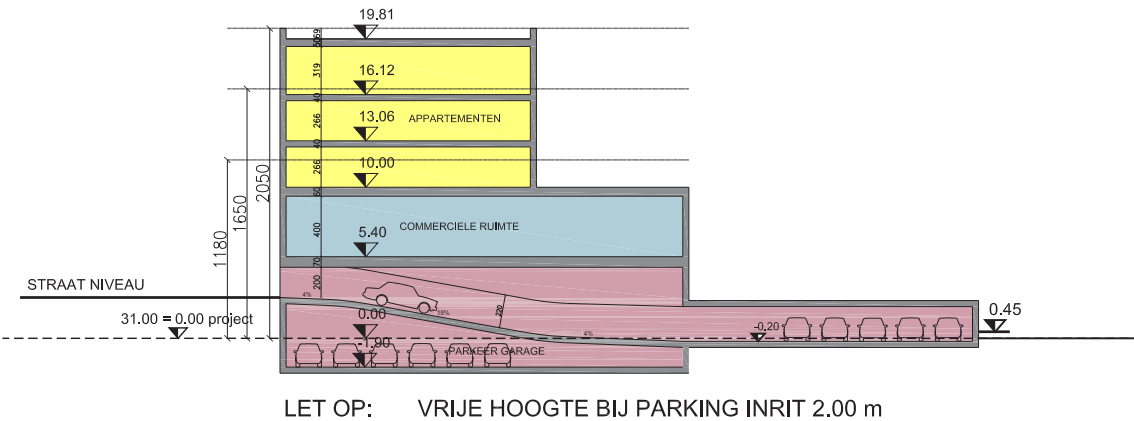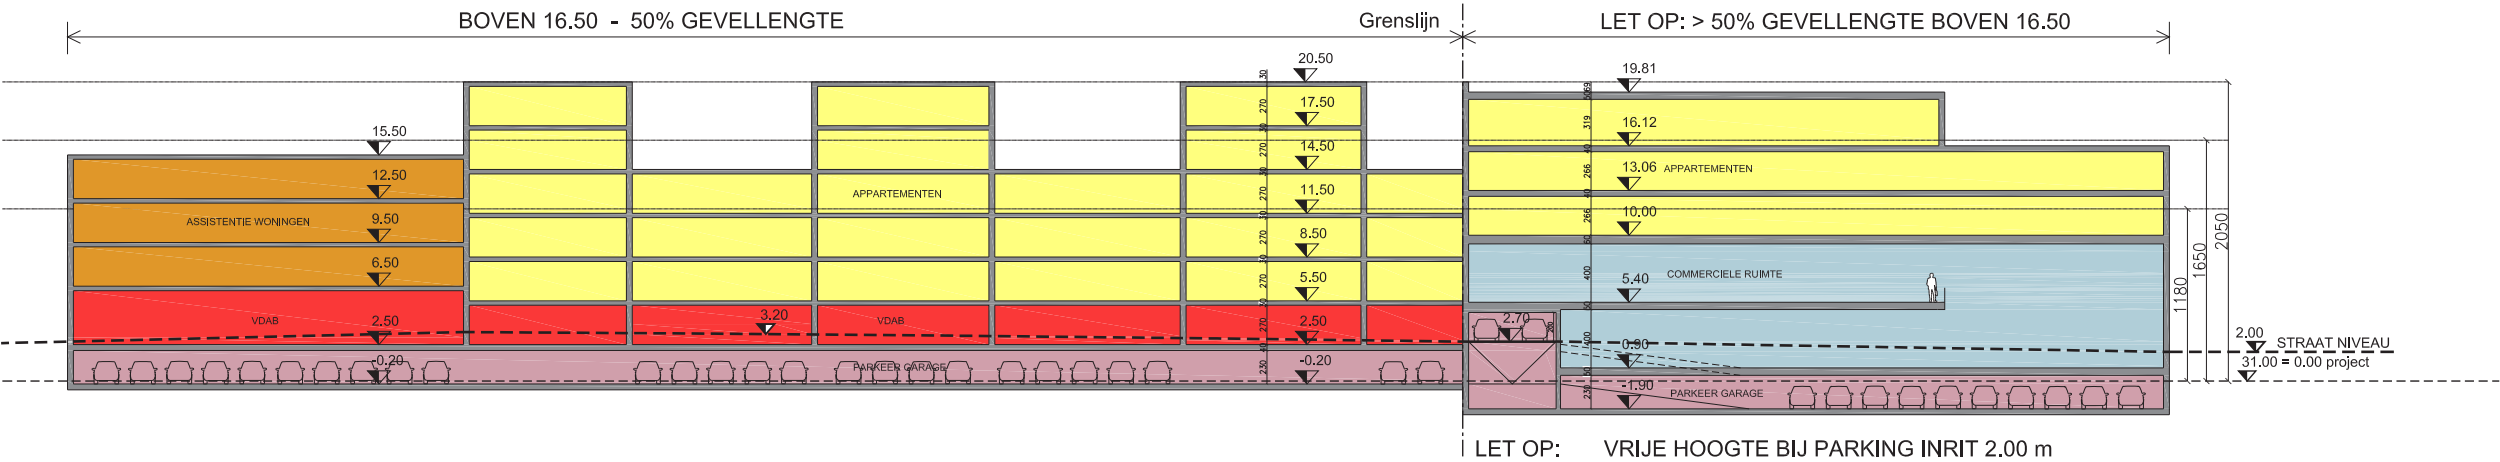

Huidig voorontwerp is opgesteld zonder gegevens aangaande de stabiliteitsstudie, de studie technieken en de definitieve brandweertoetsing. Plannen kunnen wijzigingen ondergaan ivf deze bijkomende gegevens.



Guido Gezellestraat 126
1654 Huizingen - Belgium

info@archi-ds.be
www.archi-ds.be

chaussée de Waterloo 255/8
1060 Bruxelles - Belgium

info@artbuild.eu
www.artbuild.eu

