
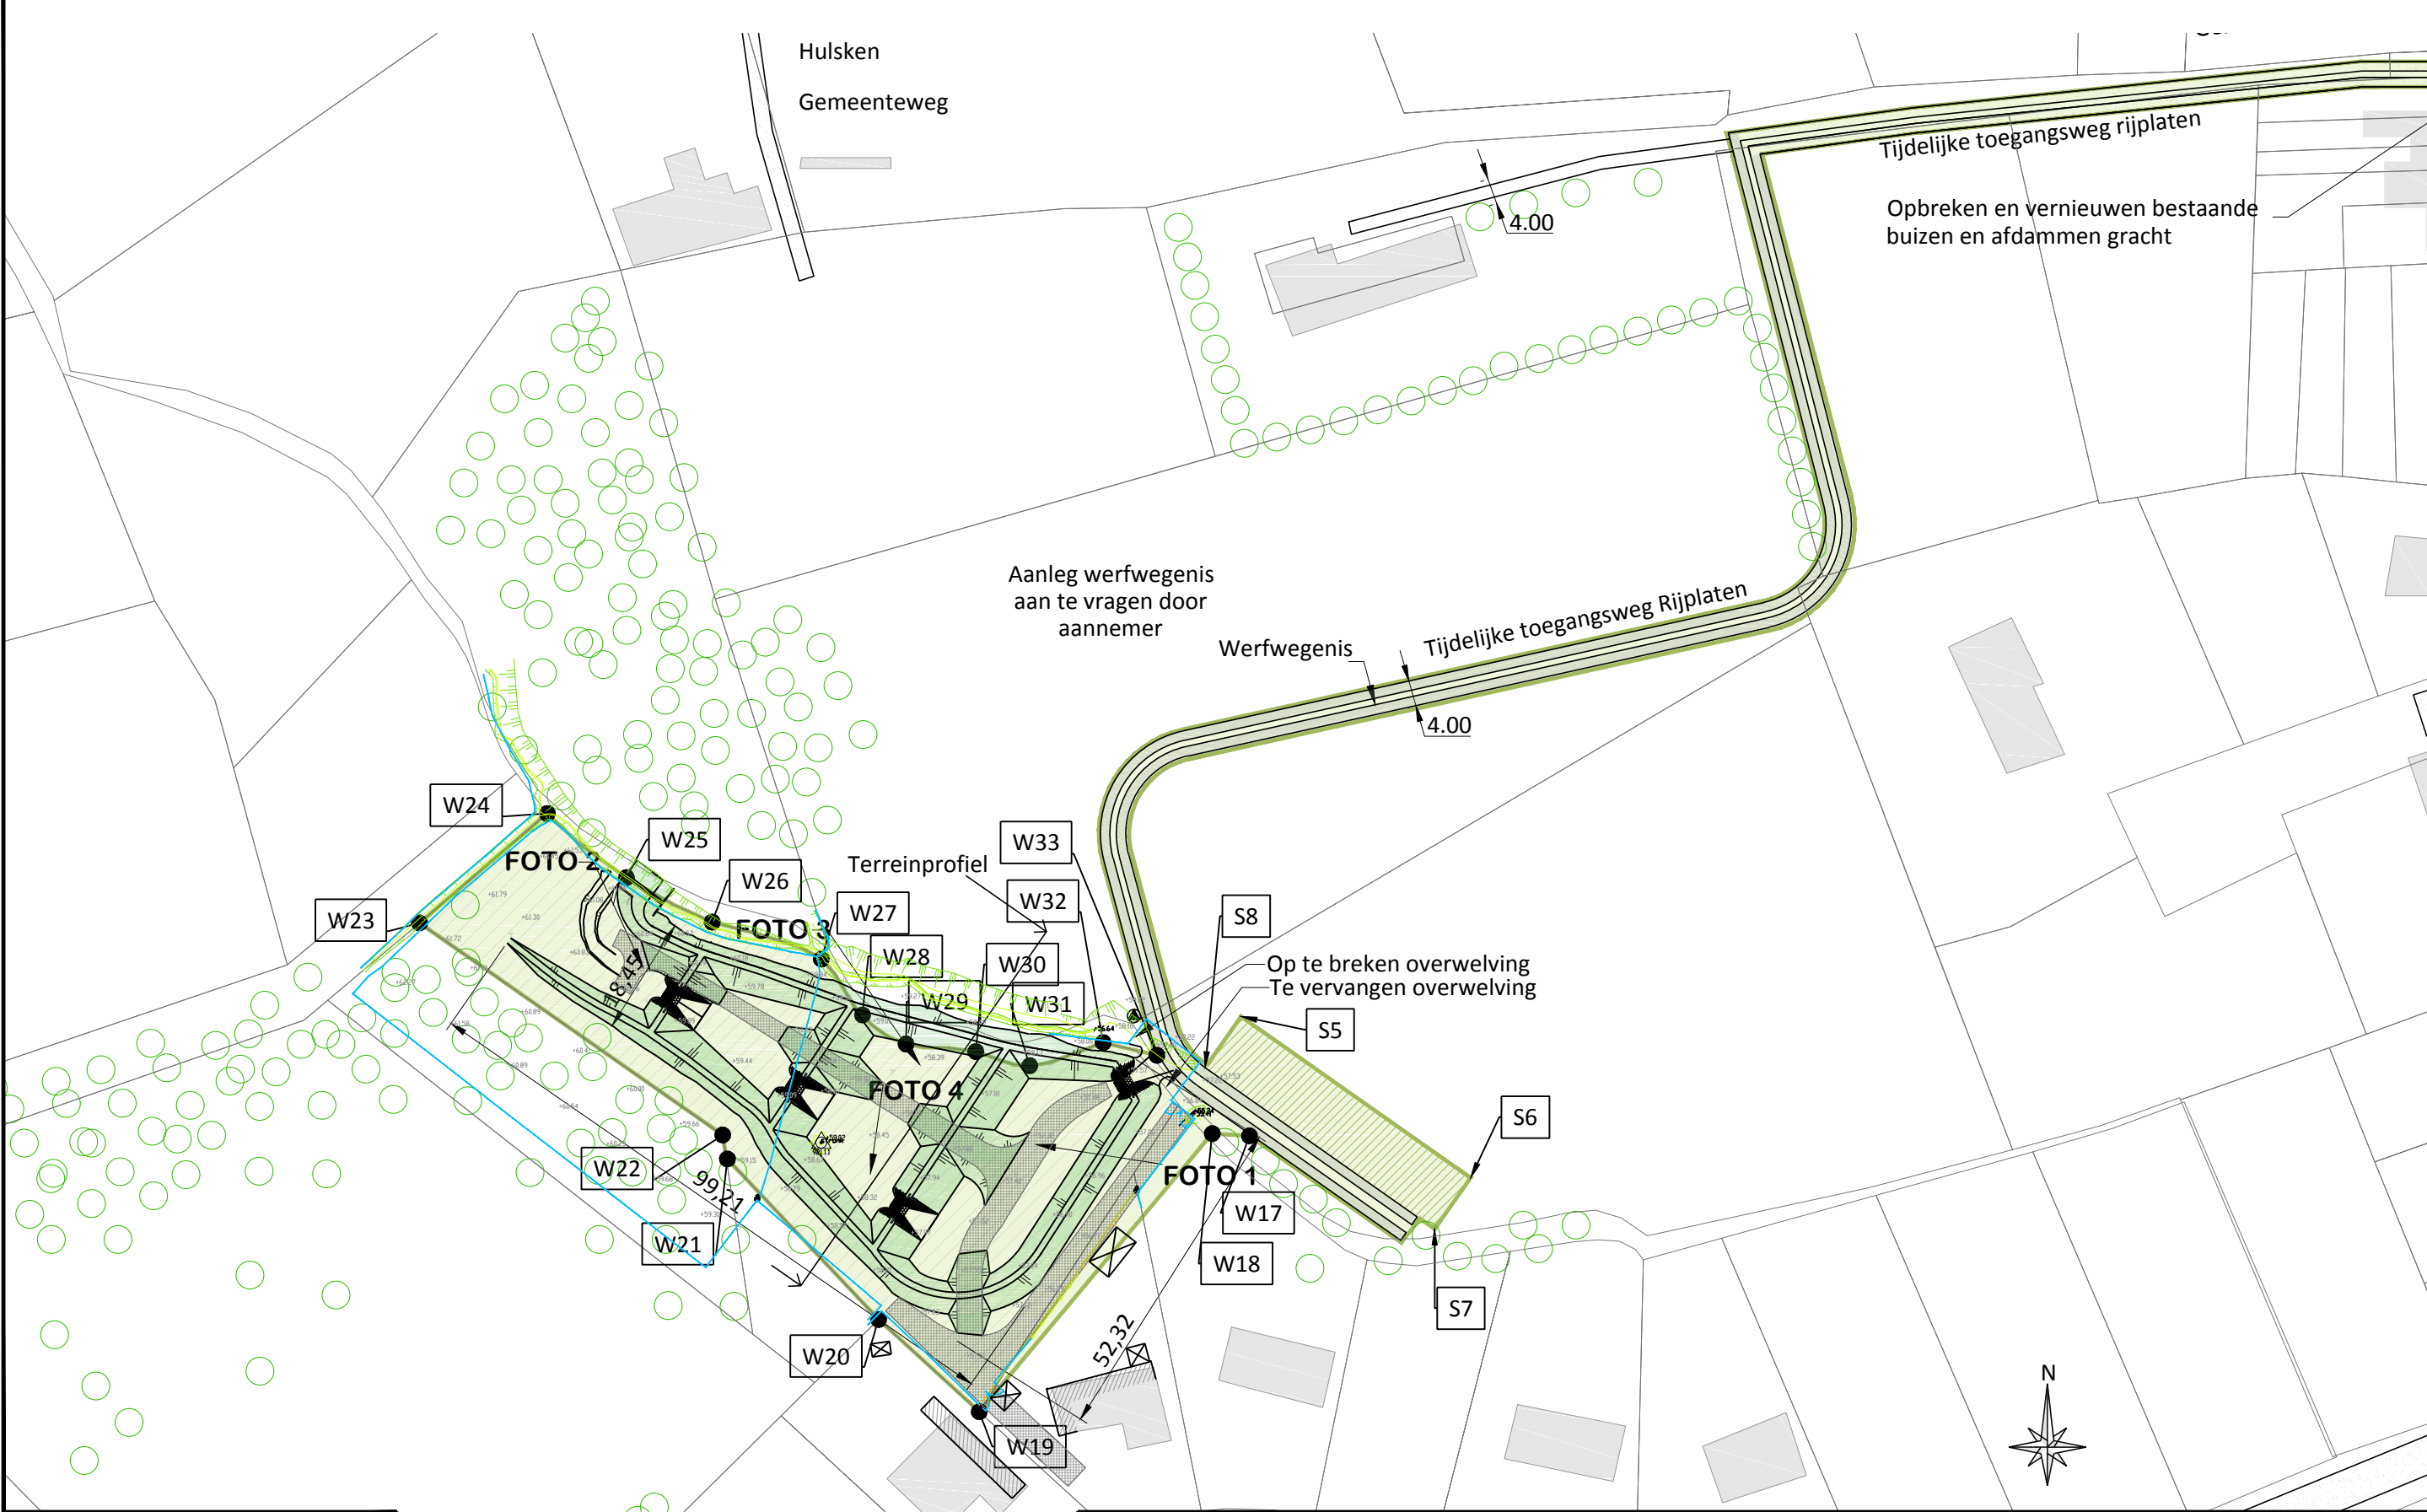
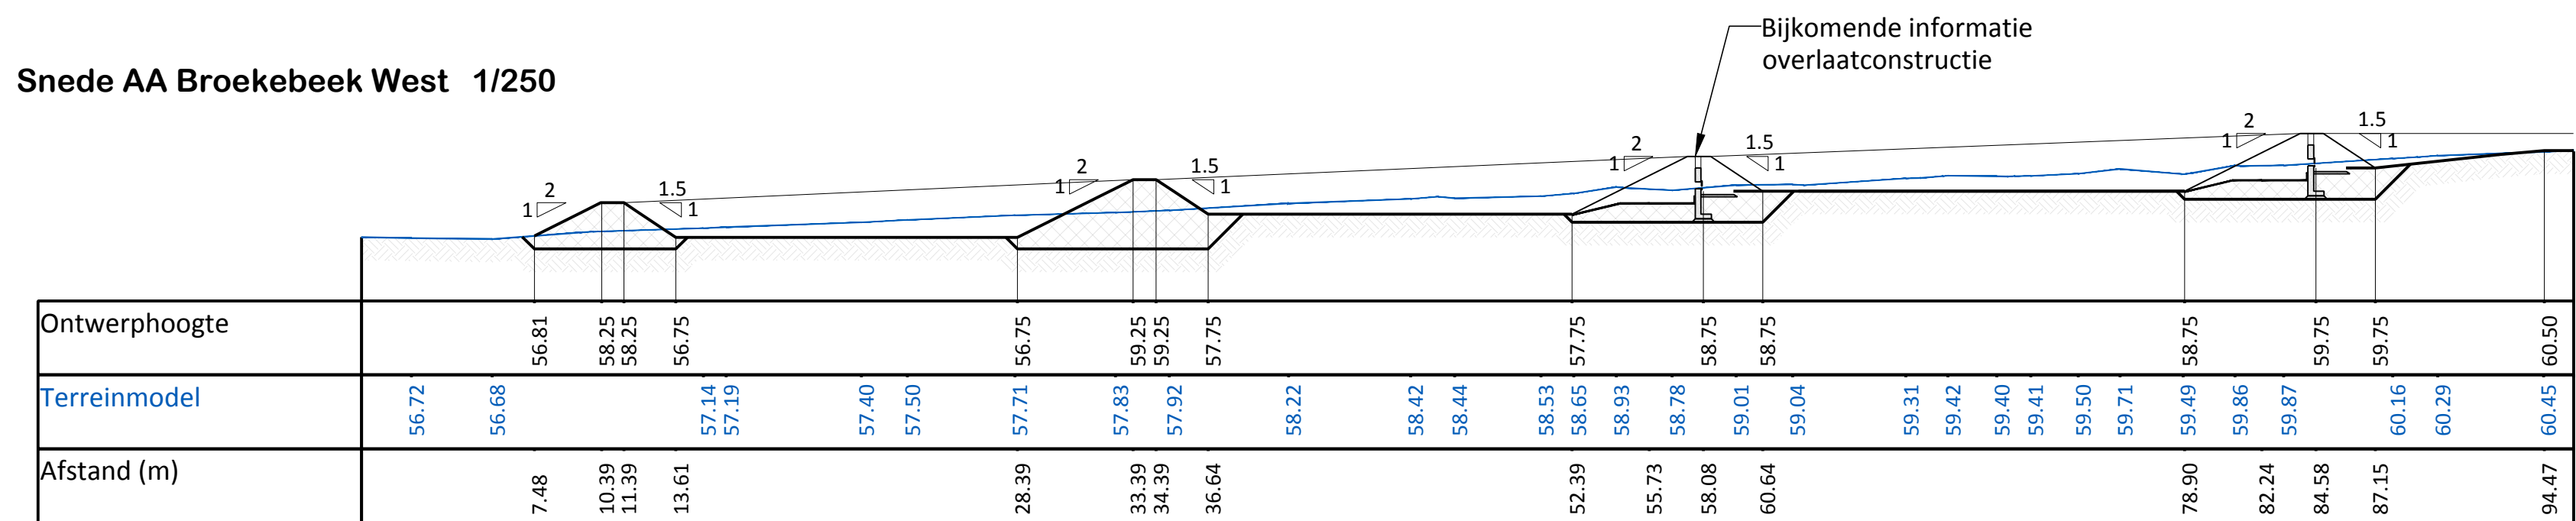


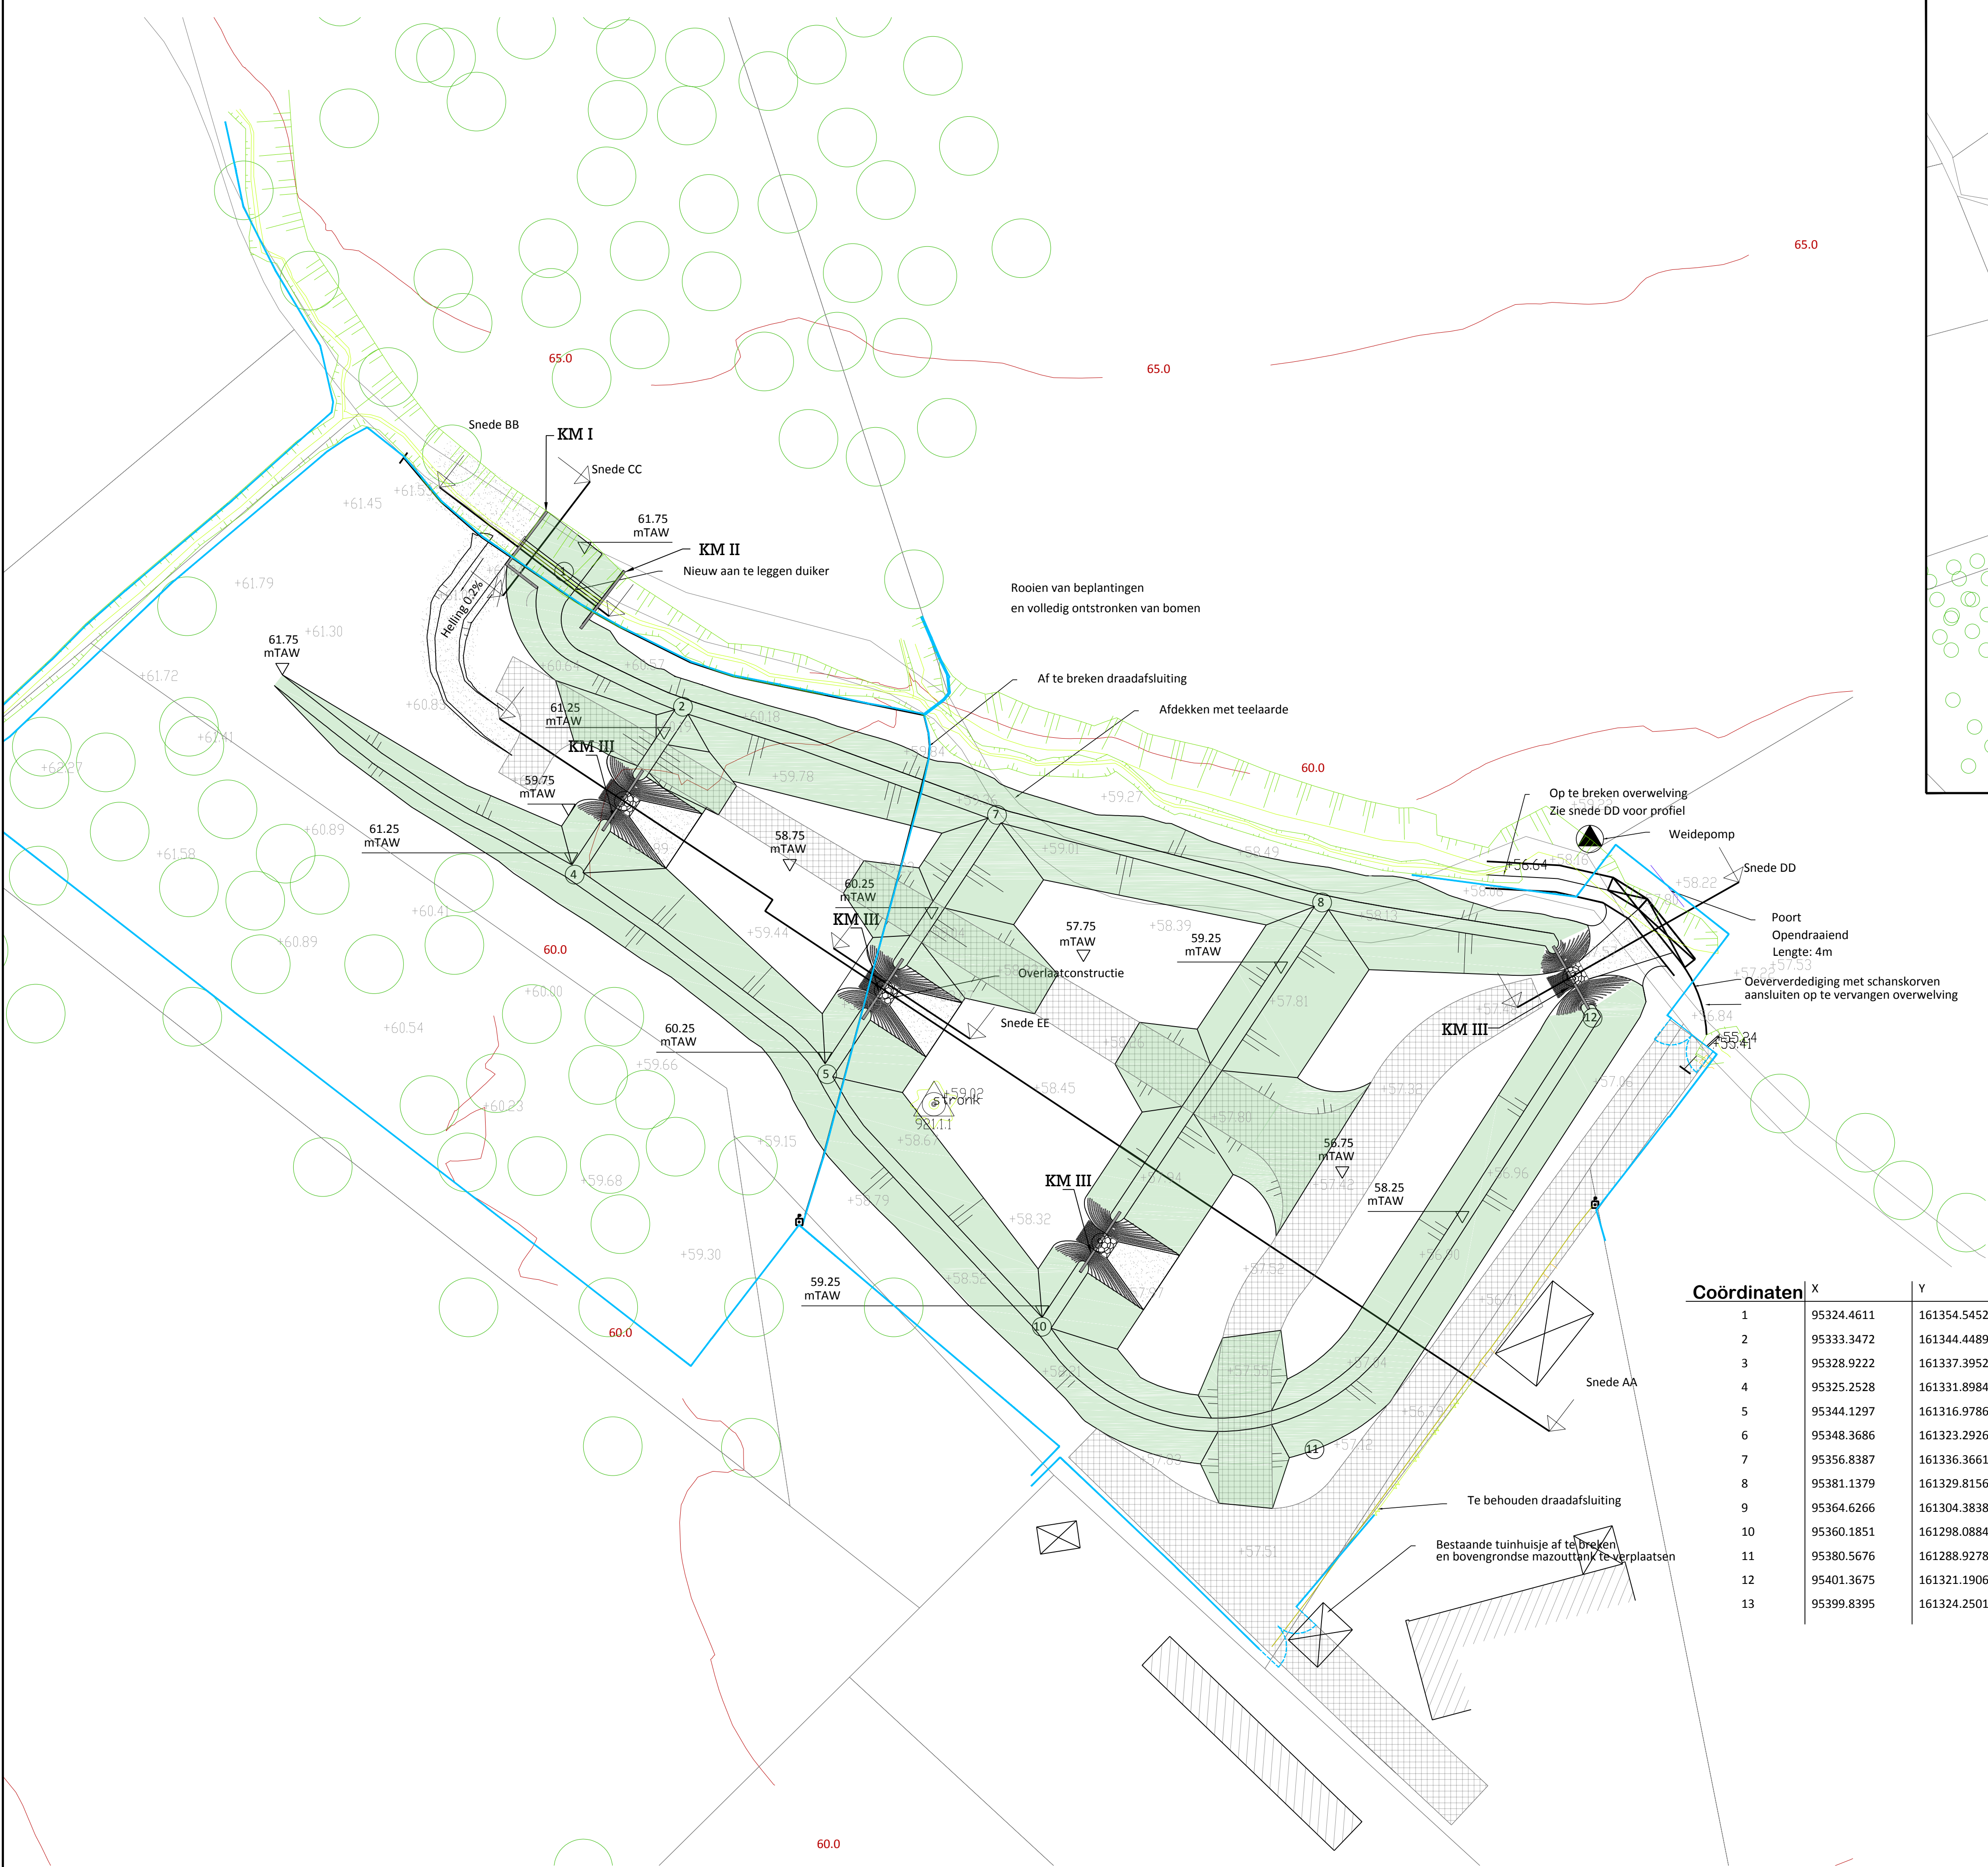

Stockageplaats van werkzone

Coördinaten	X	Y
S5	95417.9393	161334.5318
S6	95453.9310	161309.2217
S7	95448.2871	161301.1959
S8	95412.2955	161326.5060

Werkzone

Coördinaten	X	Y
W17	95419.26510	161315.7980
W18	95443.41116	161316.1680
W19	95473.86510	161272.5330
W20	95361.0760	161326.9990
W21	95337.3586	161312.1700
W22	95336.6200	161315.9300
W23	95289.0750	161349.2070
W24	95309.1000	161366.3620
W25	95331.5300	161349.3270
W26	95334.9720	161349.3270
W27	95252.0950	161343.5510
W28	95358.5590	161334.7620
W29	95365.3800	161330.2140
W30	95376.3230	161329.0230
W31	95384.7870	161326.8050
W32	95396.3000	161330.4370
W33	95404.7295	161328.4415

Foto 1






Foto 2



Foto 3



Foto 4

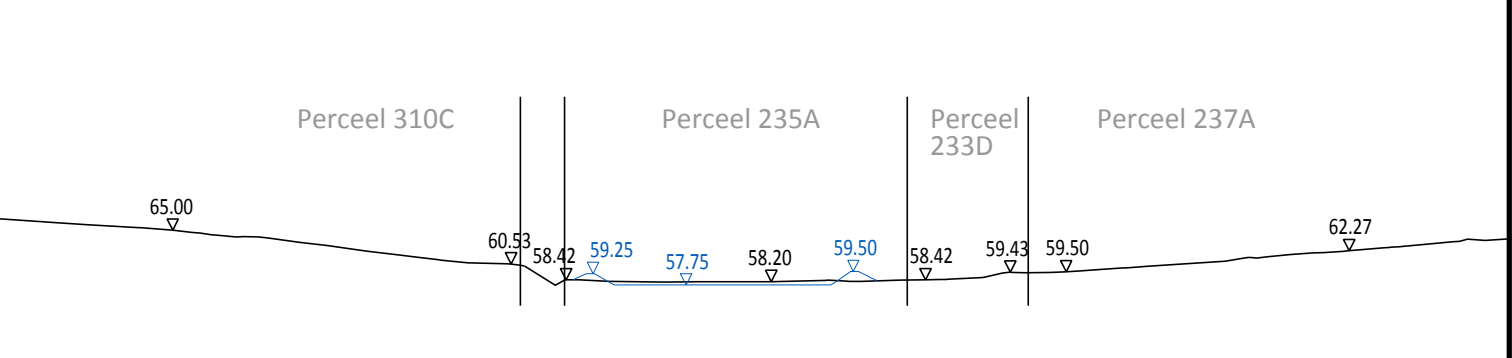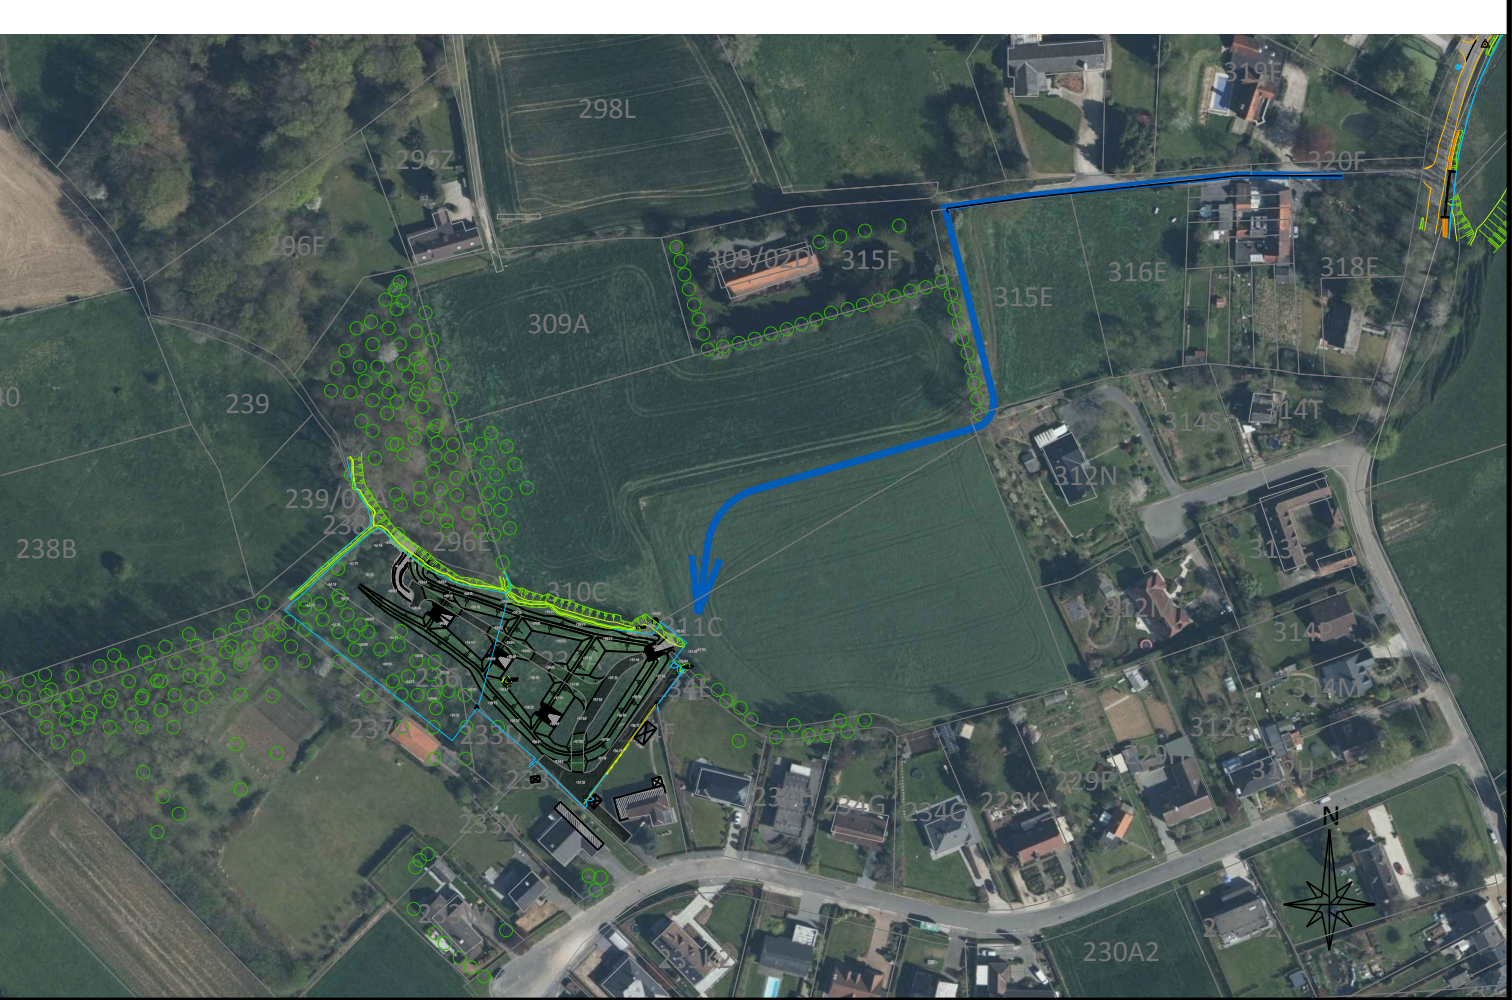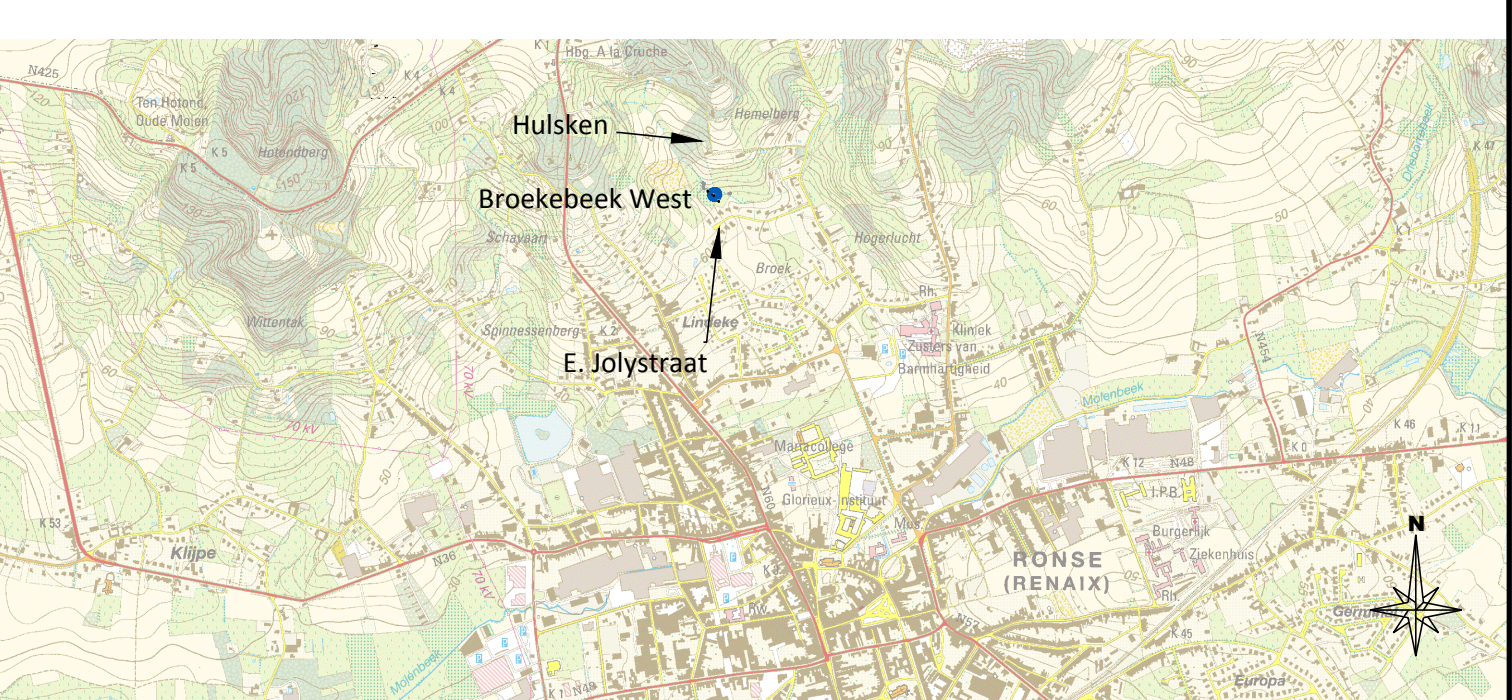

LEGENDE:

- | | |
|--|------------------------------|
| | Merkpaaipolygoonpunt |
| | Verharding cementbeton |
| | Gracht |
| | Haag |
| | Afsluiting algemeen |
| | Muur |
| | Nieuw aan te leggen gracht |
| | Op te breken duiker |
| | Te vervangen duiker |
| | Funderingsbeton c16/20 |
| | Prefabeton |
| | Schanskorven |
| | Aangevulde grond |
| | Grasbetontegels |
| | Erosiematten (planzicht) |
| | Breuksteen (CP90/180) |
| | Erosiematten (doorsnede) |
| | Af te breken draadafsluiting |
| | Steenbestorting |
| | Bestaand terrein |
| | Plaatsen vaste afsluiting |
| | Geotextiel (doorsnede) |
| | Werkzone |
| | Stockageplaats van werkzone |
| | Af te dekken met teelaarde |
| | Type kopruur |
| | Weidepomp |

BOUWHEER



Stadsbestuur Ronse
Technische dienst
Danry De Brakeleer
055/ 23.27.50
danry.debrakeleer@ronse.be

PROJECT :

AANLEG VAN TWEE BUFFERBEKKENS IN HET STROOMGEBIED VAN DE BROEKEBEEK TE RONSE

BERGINGSBEKKEN WEST
Plannen voor aanvraagdossier
Stedenbouwkundige vergunning
Grondplan en
Langsdoorsnede

UITVOERDE



IMDC
Van Immerseelstraat 68
2018 Antwerpen
03/ 270.92.95
www.imdc.be

OPMETING

DAENINCK-AUDENAERT landmeetkundig bureau

Wittehoer 33
9940 Evergem
09/ 357.23.55
michel.daerincx@skynet.be

V.E.T.O. & Partners

TRACTEBE

9890 Costerzele
09/362 04 40
info@wetpartners.be

TRACTEBEL ENGINEERING
Kortrijksesteenweg, 1144 A
9051 GENT




Revisie	Datum	Commentaar
v 1.0	18/05/2011	Eerste uitgave
v2.0	30/05/2011	Voor nazicht TTE
v3.0	17/06/2011	Aanpassingen volgens opmerkingen TTE
v4.0	07/02/2018	Aanpassingen voor stedenbouwkundige vergunning aanvraag

[illegible]