



RAPPORT 438

Archeologienota Brasschaat, Hensbergelei - Verkaveling in 2 loten

Bijlagen

Inge Van De Staey, Thomas Himpe & Petra Driesen
Juni 2017



BIJLAGEN

Bijlage 1: Periodentabel A4

Bijlage 2: Kadasterplan

Bijlage 3: Afbeeldingenlijst

Bijlage 4: Verkavelingsplan


Bijlage 5: KLIP

Bijlage 6: Inplantingsplan landschappelijk bodemonderzoek op BT

Bijlage 7: Inplantingsplan landschappelijk bodemonderzoek op OT

Bijlage 8: Sleuvenplan op BT

Bijlage 9: Sleuvenplan op OT

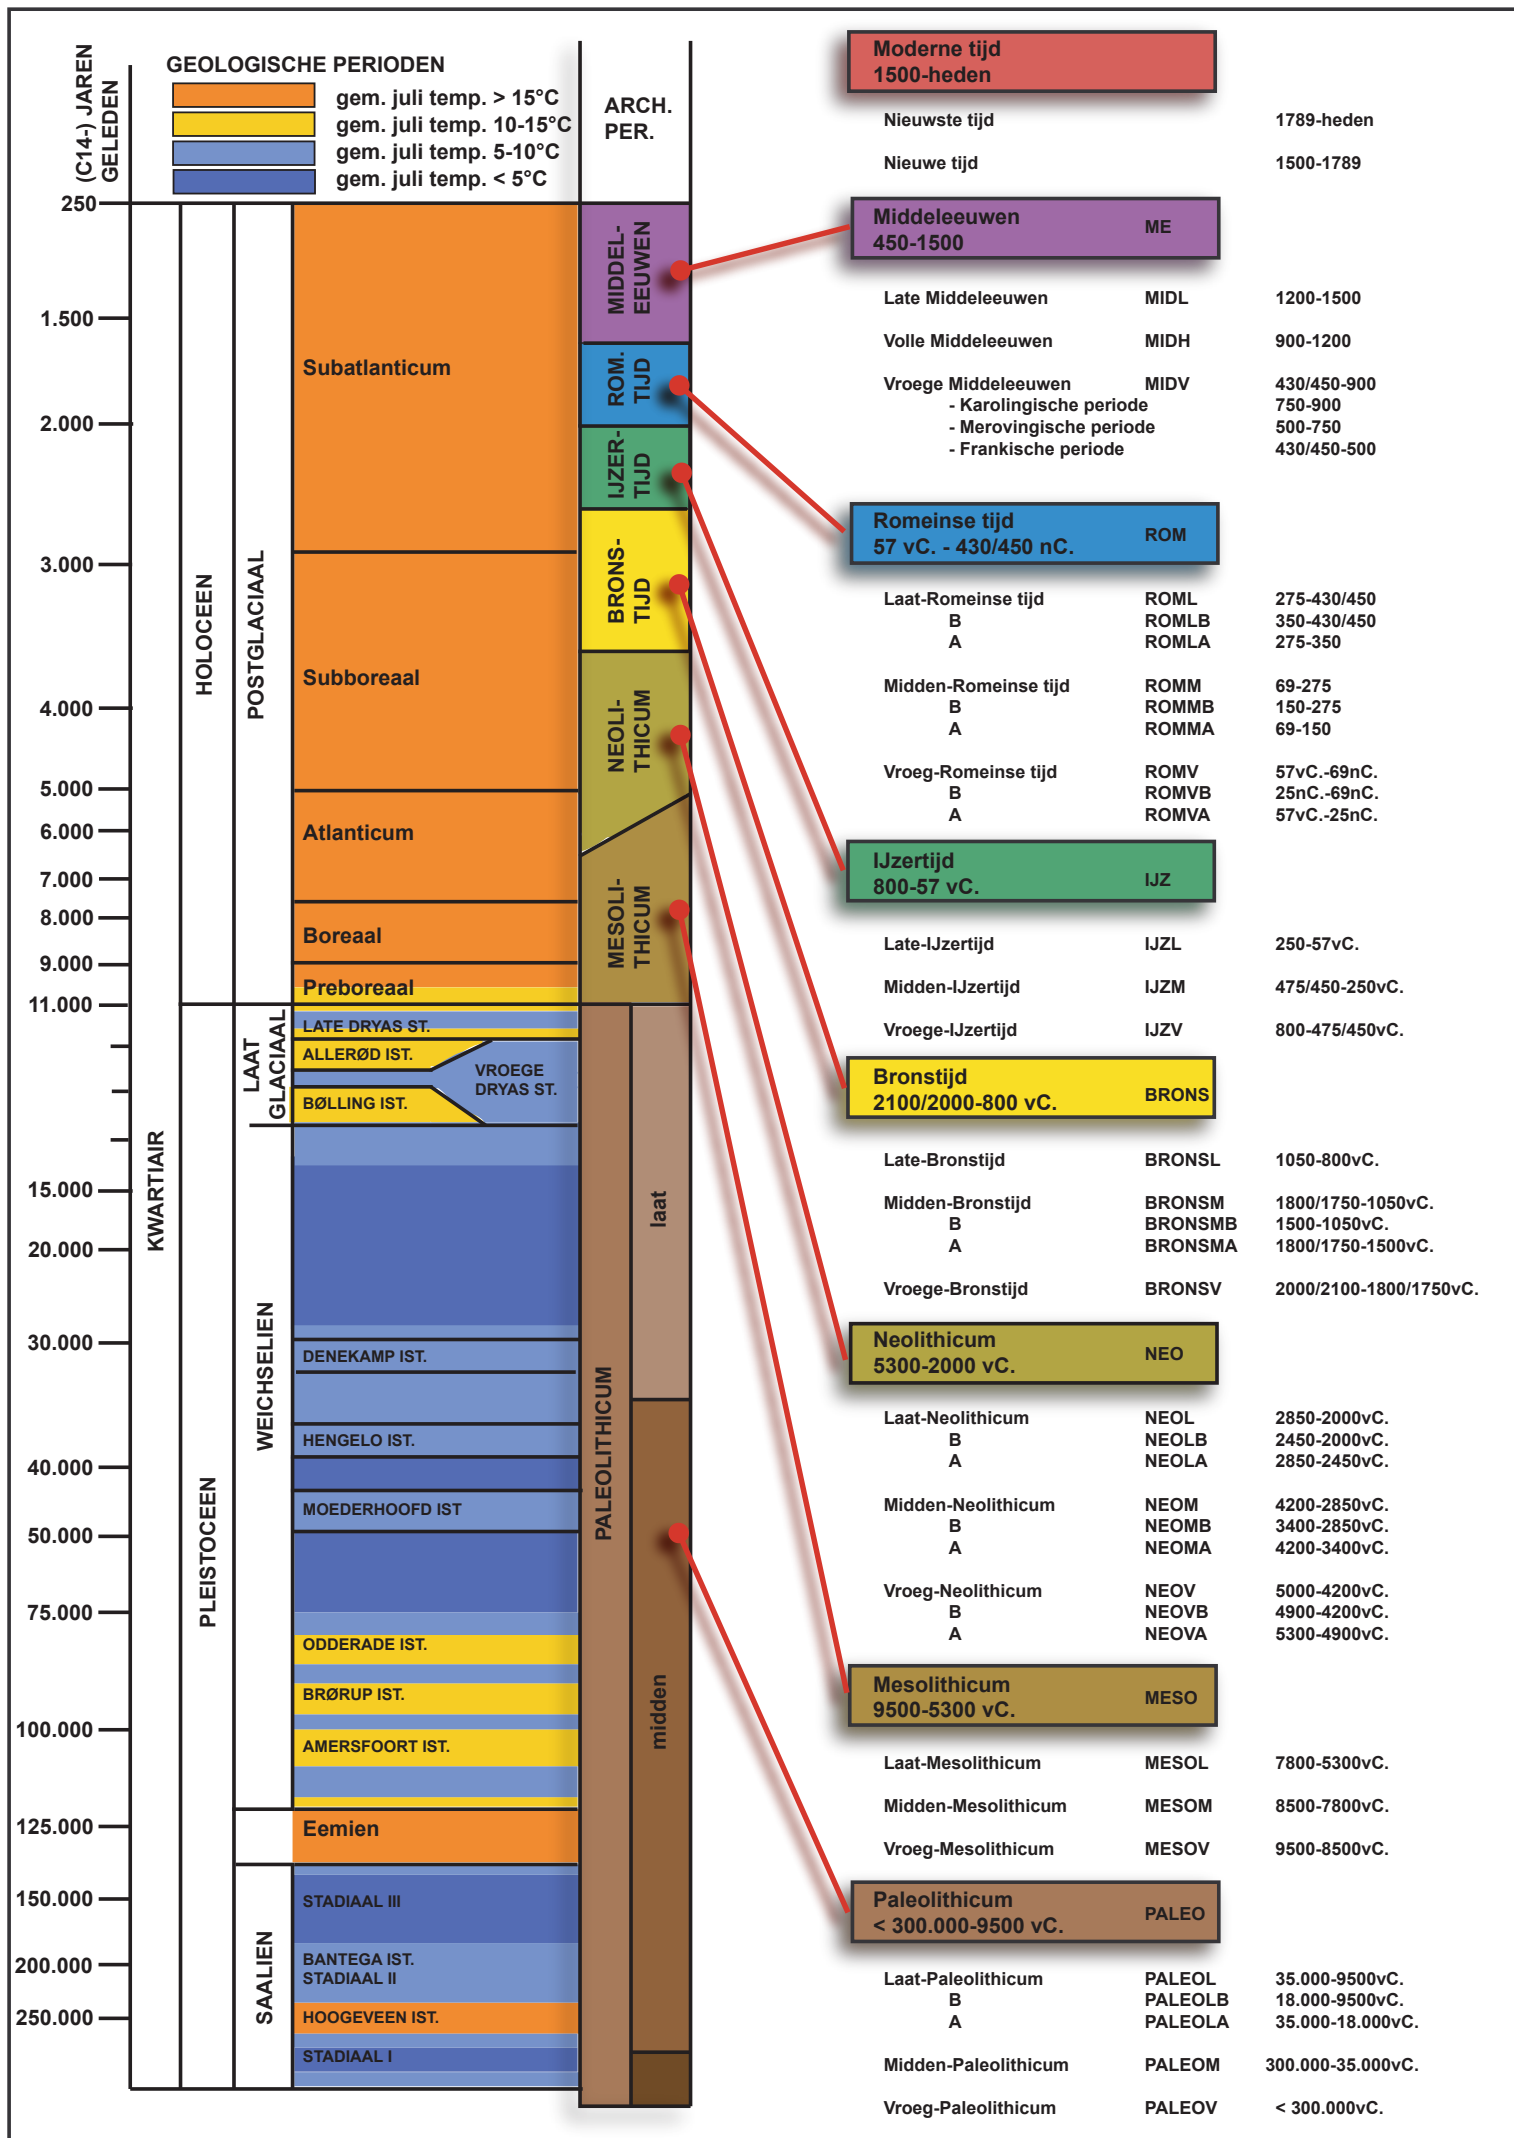

Nr	Type	Soort	Onderwerp	Aanmaakschaal	Aanmaakwijze	Aanmaakdatum	Opmerking
1	Plan	Kadasterplan	Locatie onderzoeksterrein	1:1000	Digitaal (Qgis/Geopunt)	9/06/2017	Bijlage 2
2	Kaart	Topografische kaart	Locatie onderzoeksterrein	1:2500	Digitaal (Qgis/Geopunt)	9/06/2017	/
3	Plan	Verkavelingsplan		1:500	Digitaal (Landmeter Frans Rombaut)	29/03/2017	Bijlage 4
4	Foto	Orthofoto	Locatie onderzoeksterrein	1:750	Digitaal (Qgis/Geopunt)	9/06/2017	/
5	Plan	Digitaal hoogtemodel	DHM omgeving	1:25 000	Digitaal (Qgis/Geopunt)	9/06/2017	/
6	Plan	Digitaal hoogtemodel (detail)	DHM terrein	1:1000	Digitaal (Qgis/Geopunt)	9/06/2017	/
7	Plan	Kadasterplan met situering van hoogteprofielen	Situering & hoogteprofielen	1:1000	Digitaal (Qgis/Geopunt)	9/06/2017	/
8	Kaart	Tertiair geologische kaart	Tertiaire ondergrond	1:5000	Digitaal (Qgis/Geopunt)	9/06/2017	/
9	Kaart	Quartaiprofieltypekaart	Quartaire ondergrond	1:5000	Digitaal (Qgis/Geopunt)	9/06/2017	/
10	Kaart	Bodemkaart	Bodemtypes	1:2500	Digitaal (Qgis/Geopunt)	9/06/2017	/
11	Kaart	Bodemosiekaart	Potentiële erosie per perceel	1:10 000	Digitaal (Qgis/Geopunt)	9/06/2017	/
12	Kaart	Historische kaart	Ferrariskaart	1:10 000	Digitaal (Qgis/Geopunt)	9/06/2017	/
13	Kaart	Historische kaart	Atlas der buurtwegen	1: 2000	Digitaal (Qgis/Geopunt)	9/06/2017	/
14	Kaart	Historische kaart	Vandermaelen	1:5000	Digitaal (Qgis/Geopunt)	9/06/2017	/
15	Kaart	Historische kaart	Topografische kaart uit 1873	1:5000	Digitaal (Qgis/Cartesium)	9/06/2017	/
16	Kaart	Historische kaart	Topografische kaart uit 1904	1:5000	Digitaal (Qgis/Cartesium)	9/06/2017	/
17	Kaart	Historische kaart	Topografische kaart uit 1939	1:5000	Digitaal (Qgis/Cartesium)	9/06/2017	/
18	Kaart	Historische kaart	Topografische kaart uit 1981	1:5000	Digitaal (Qgis/Cartesium)	9/06/2017	/
19	Kaart	Historische kaart	Topografische kaart uit 1989	1:5000	Digitaal (Qgis/Cartesium)	9/06/2017	/
20	Foto	Orthofoto uit 1971	Locatie onderzoeksterrein	1:2500	Digitaal (Qgis/Geopunt)	9/06/2017	/
21	Kaart	Centraal archeologische inventaris	CAI locaties en gebeurtenissen	1:15 000	Digitaal (Qgis/Geo.onroerenderfgoed.be)	9/06/2017	/
22	Plan	KLIP	Aanwezige nutsleidingen	1:400	Digitaal (Autocad)	9/06/2017	/
23	Schema	Schets	Gradiëntzone prehistorie	/	Digitaal (Verhoeven et.al)	/	/
24	Plan	Kadasterplan	Locatie onderzoeksterrein	1:1000	Digitaal (Qgis/Geopunt)	9/06/2017	Bijlage 2
25	Plan	Boorplan	Landschappelijk bodemonderzoek op BT	1:400	Digitaal (Aron bvba)	21/06/2017	Bijlage 6
26	Plan	Boorplan	Landschappelijk bodemonderzoek op OT	1:400	Digitaal (Aron bvba)	21/06/2017	Bijlage 7
27	Plan	Sleuvenplan	Sleuvenplan op BT	1:400	Digitaal (Aron bvba)	21/06/2017	Bijlage 8
28	Plan	Sleuvenplan	Sleuvenplan op OT	1:400	Digitaal (Aron bvba)	21/06/2017	Bijlage 9


Gemeente Brasschaat

2de Afdeling

Sectie: C

Nr. 31/L/2


Verkavelingsplan

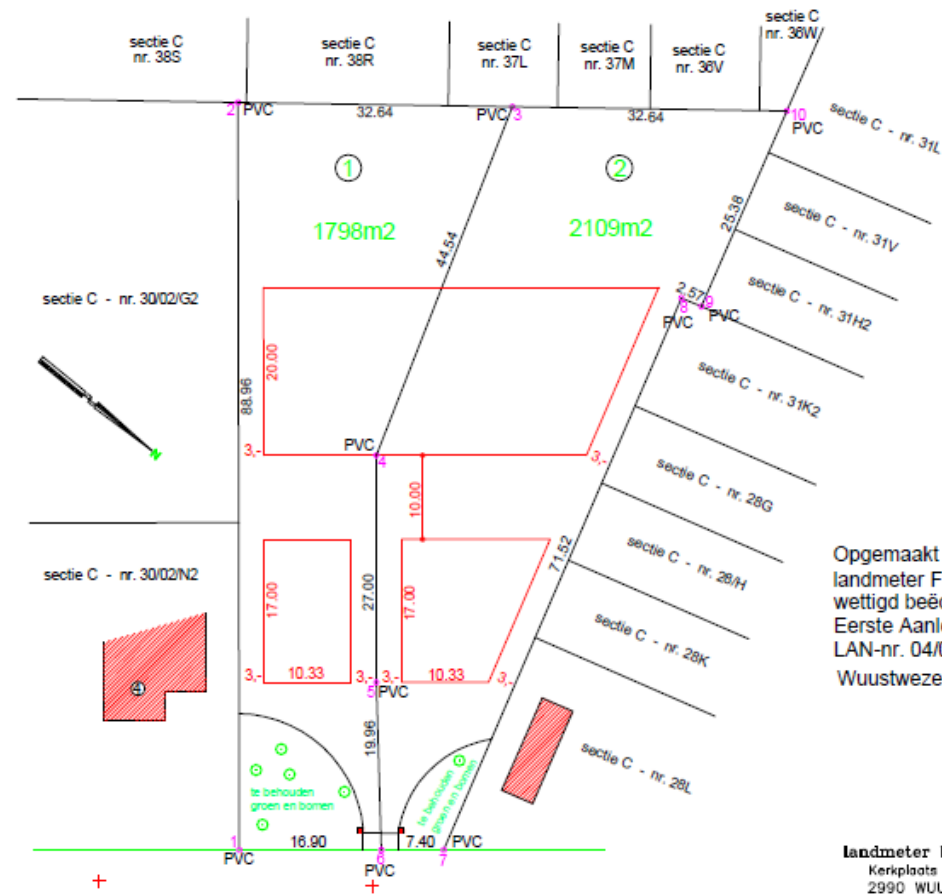


Opgemaakt en in plan gebracht door
landmeter Frans Rombaut,
wettigd beëdigd door de Rechtbank van
Eerste Aanleg te Antwerpen,
LAN-nr. 04/0253
Wuustwezel, 29 maart 2017


landmeter F. Rombaut
Kerkplaats 48 bus 6
2990 WUUSTWEZEL
Tel. 03/969.69.69 - gsm 0465/10.14.71


Schaal: 1/500

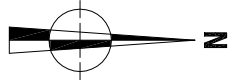

ARON bvba	2017F105 BR-17-HE		Onderwerp		Datum		Legende	
	Brasschaat - Hensberglei		Boorplan op bestaande toestand		Juni 2017		Projectgebied	
	Schaal		1 : 400		020 m		BP1Boorpunt	

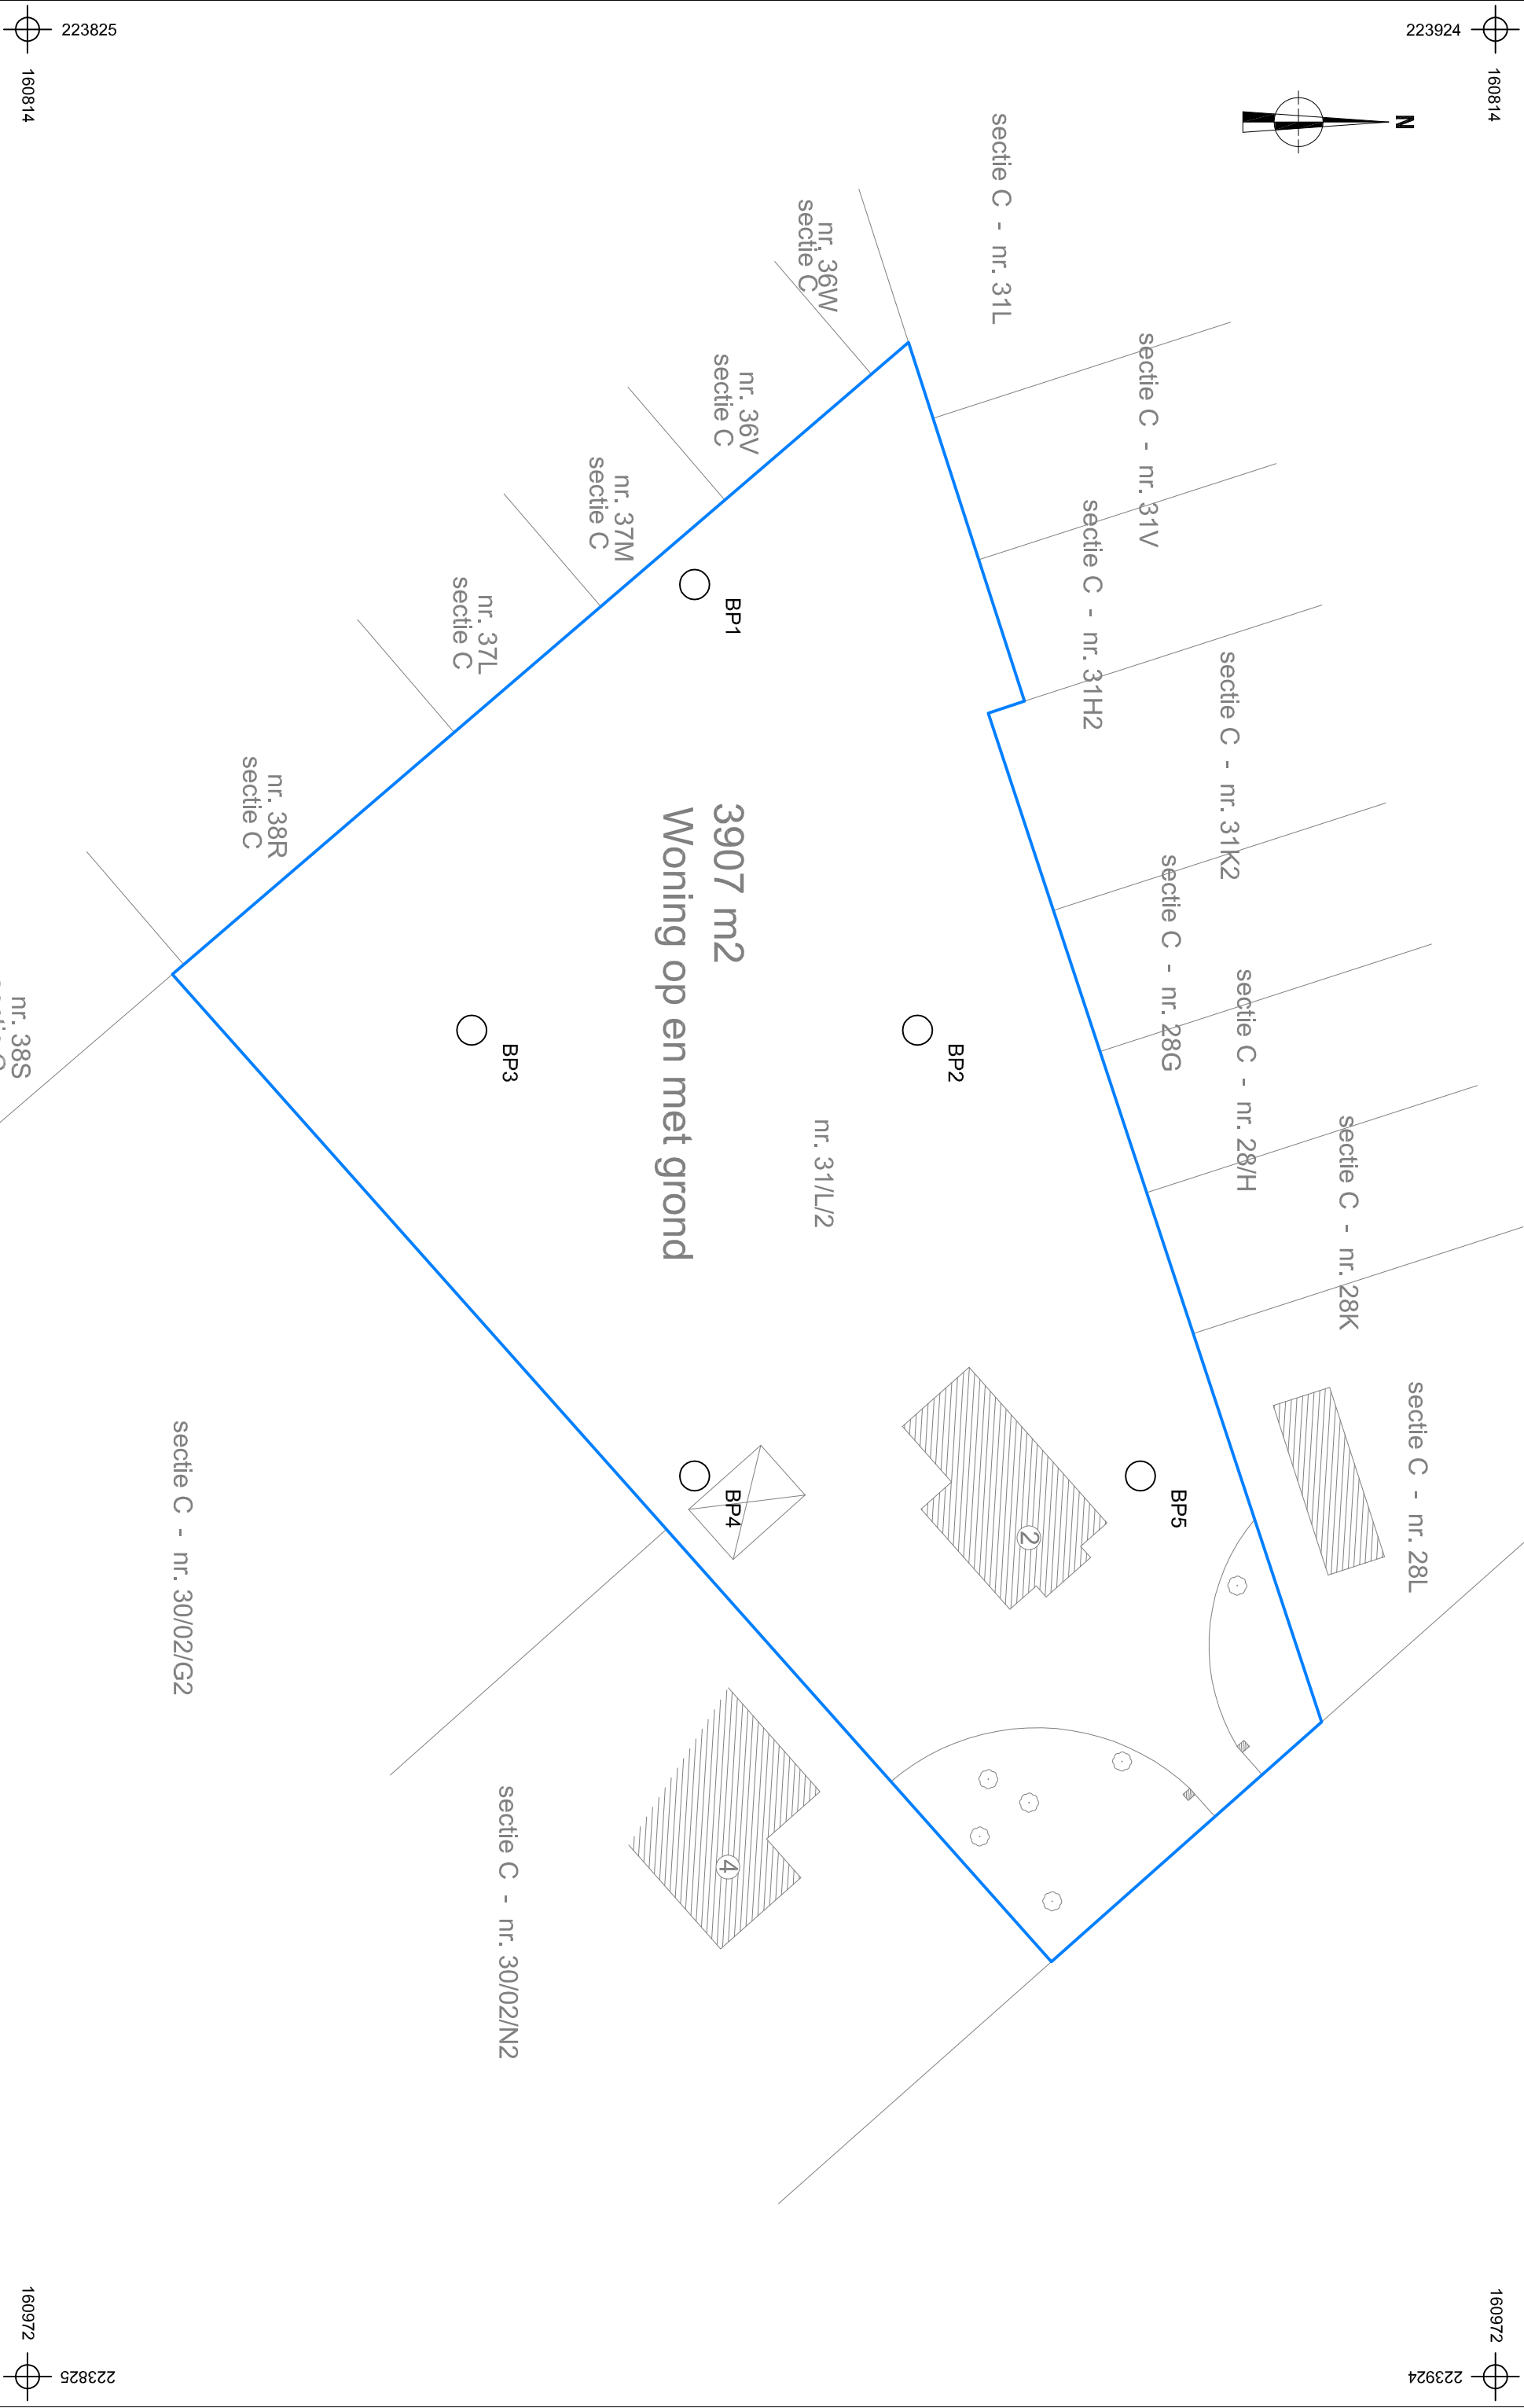

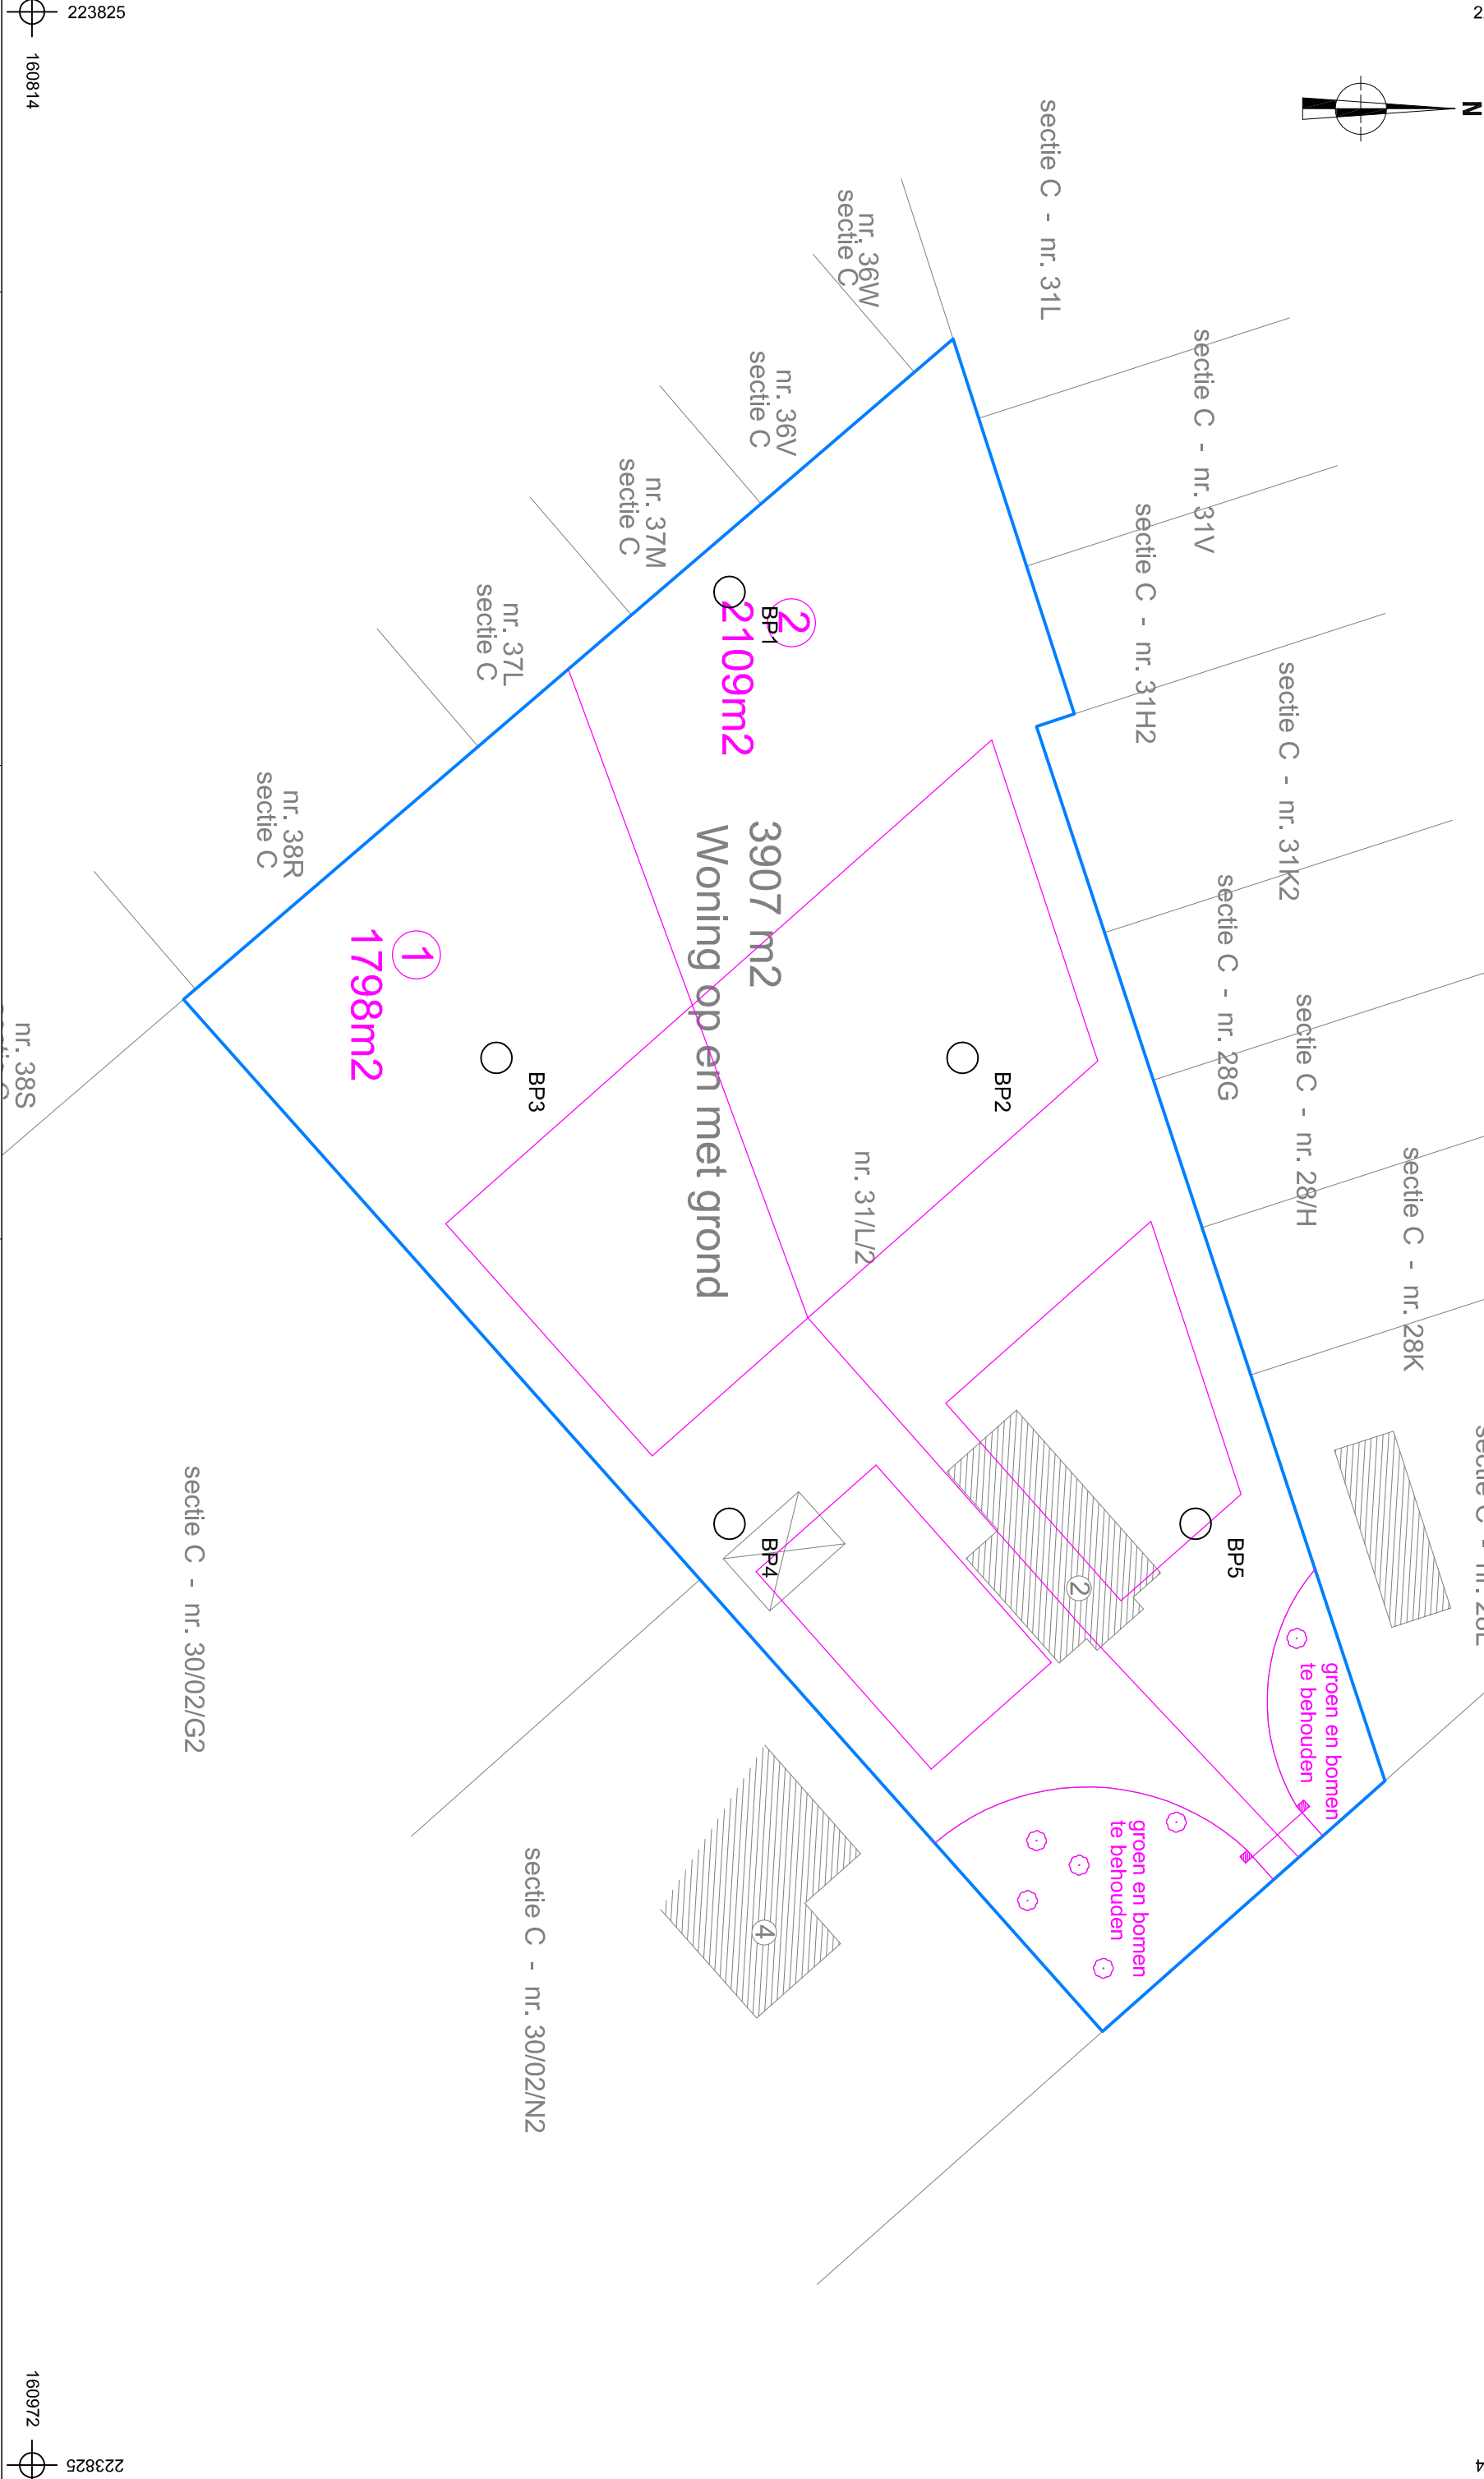

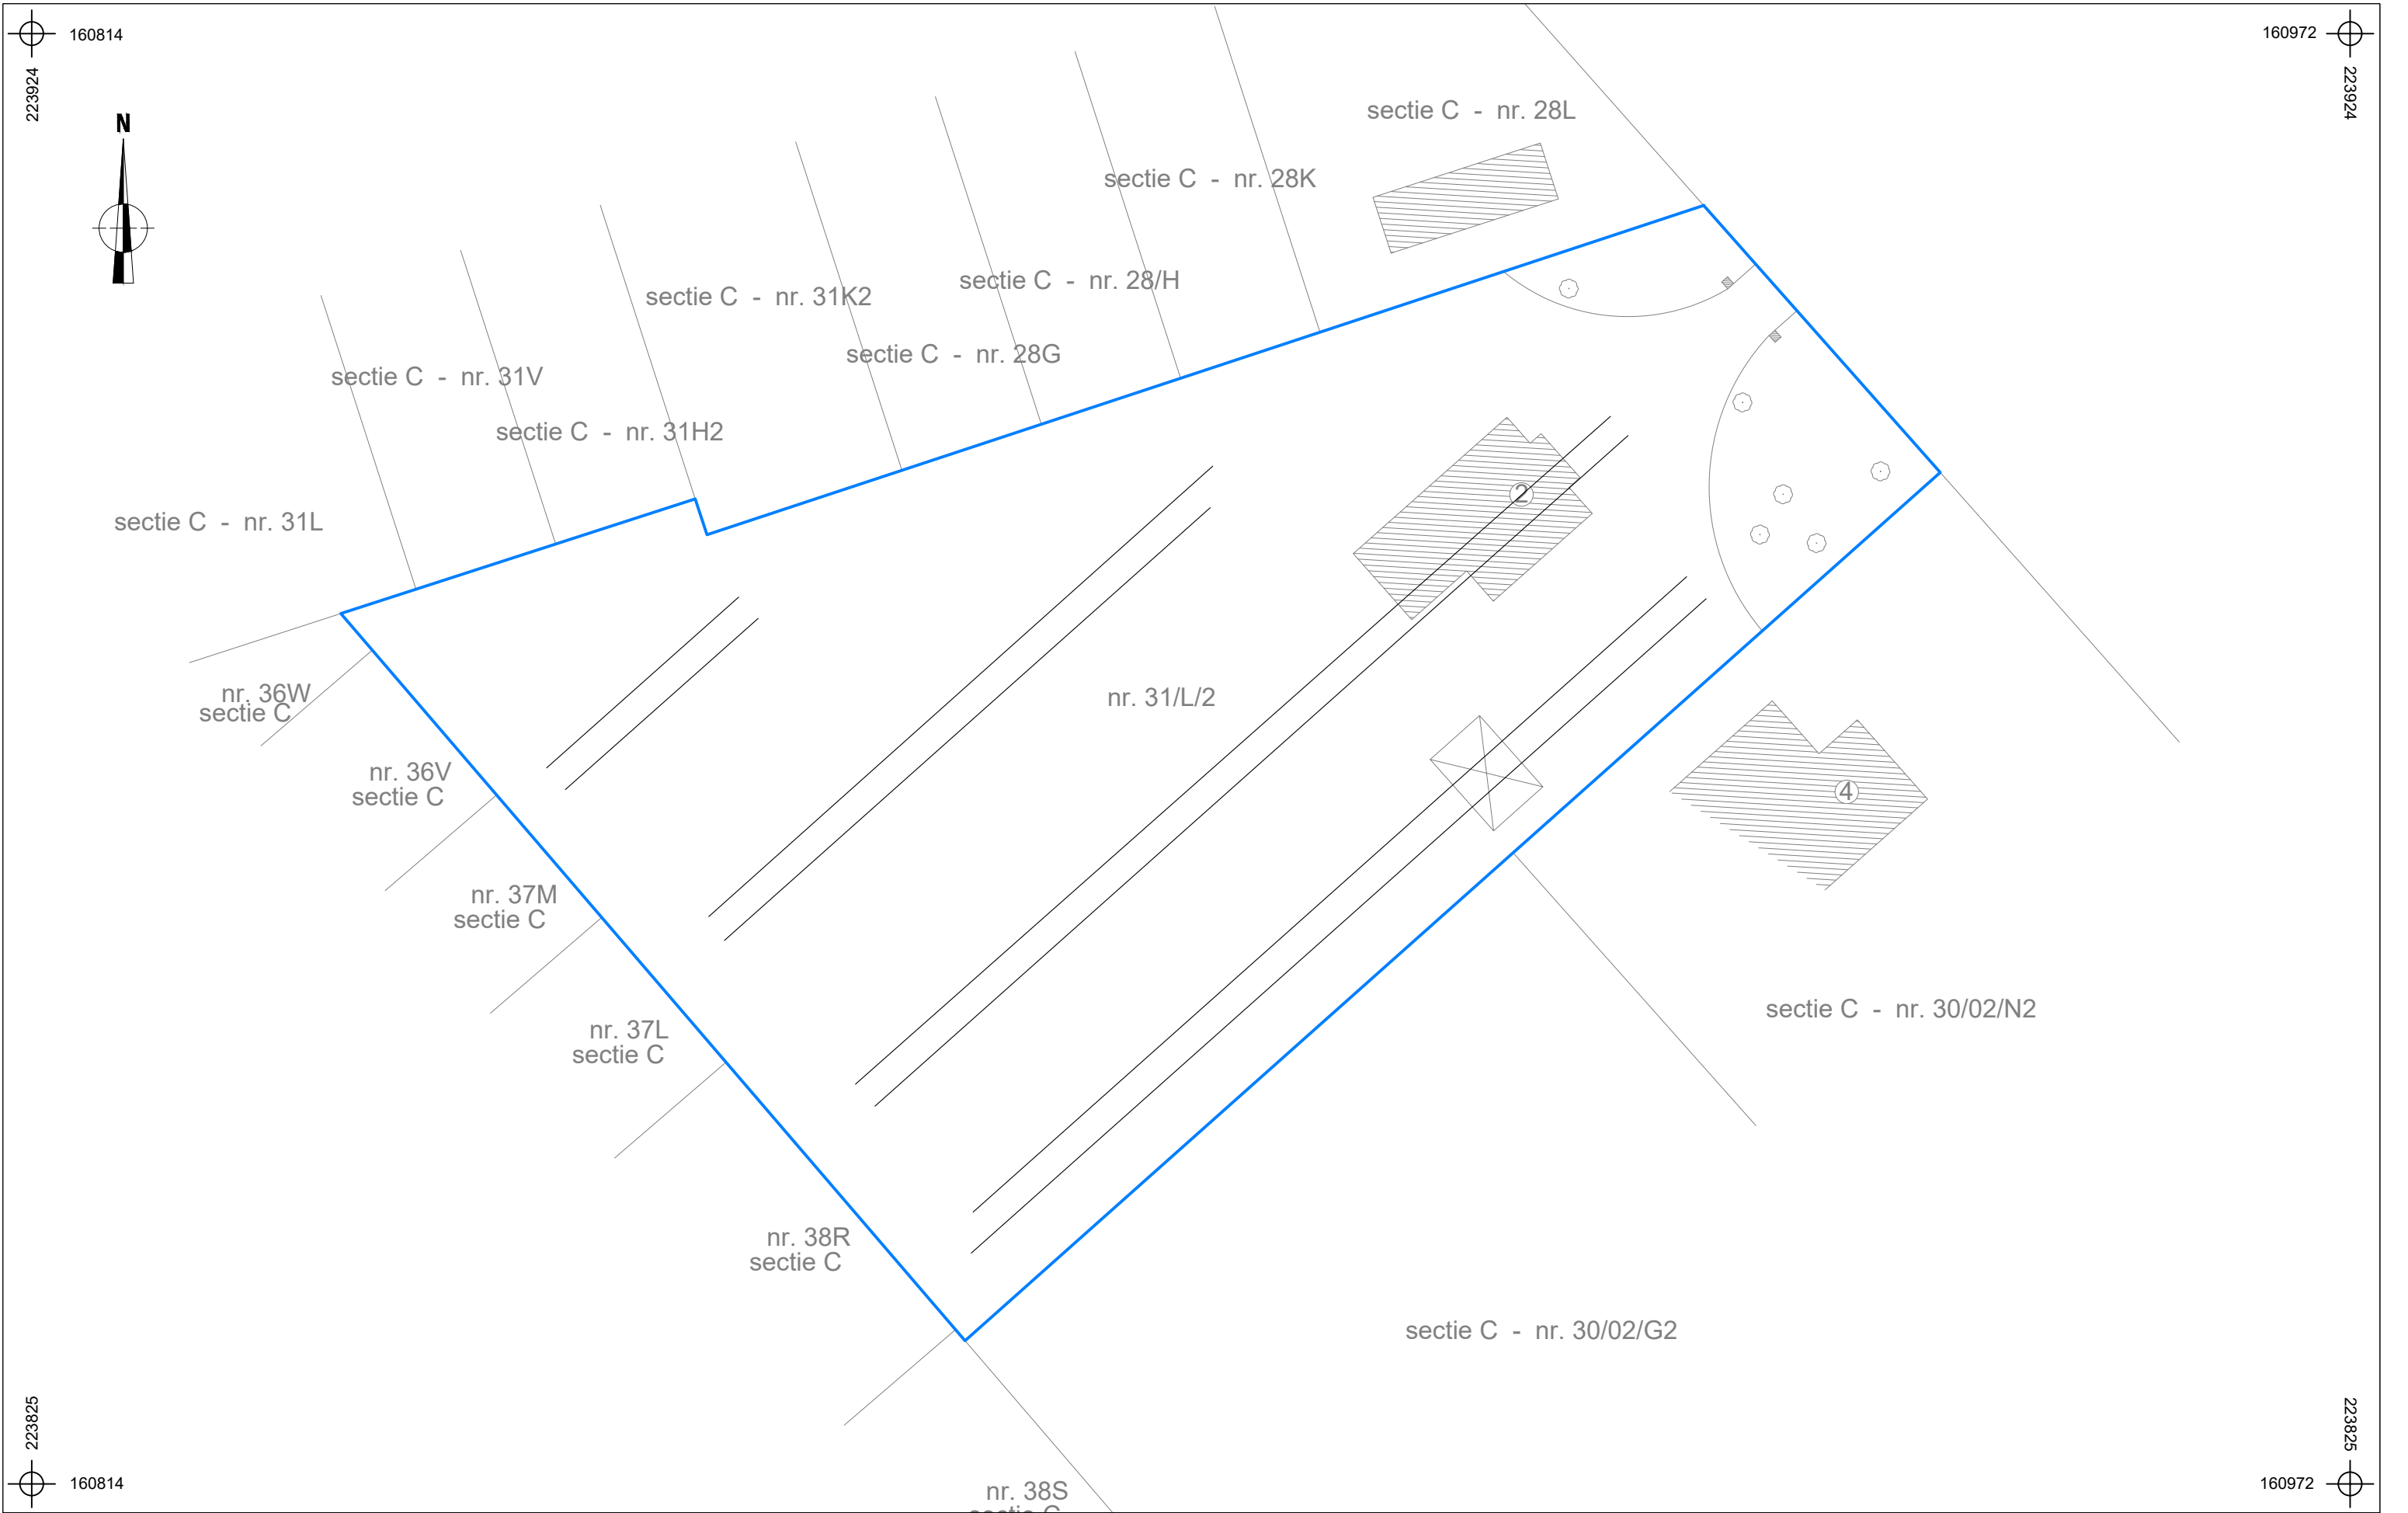

	2017F105 BR-17-HE	Onderwerp	Datum	Legende			
	Brasschaat - Hensberglei	Sleuvenplan op bestaande toestand	Juni 2017	 Projectgebied			
		Schaal 1 : 400	0  20 m	 Proefsleuven			

