


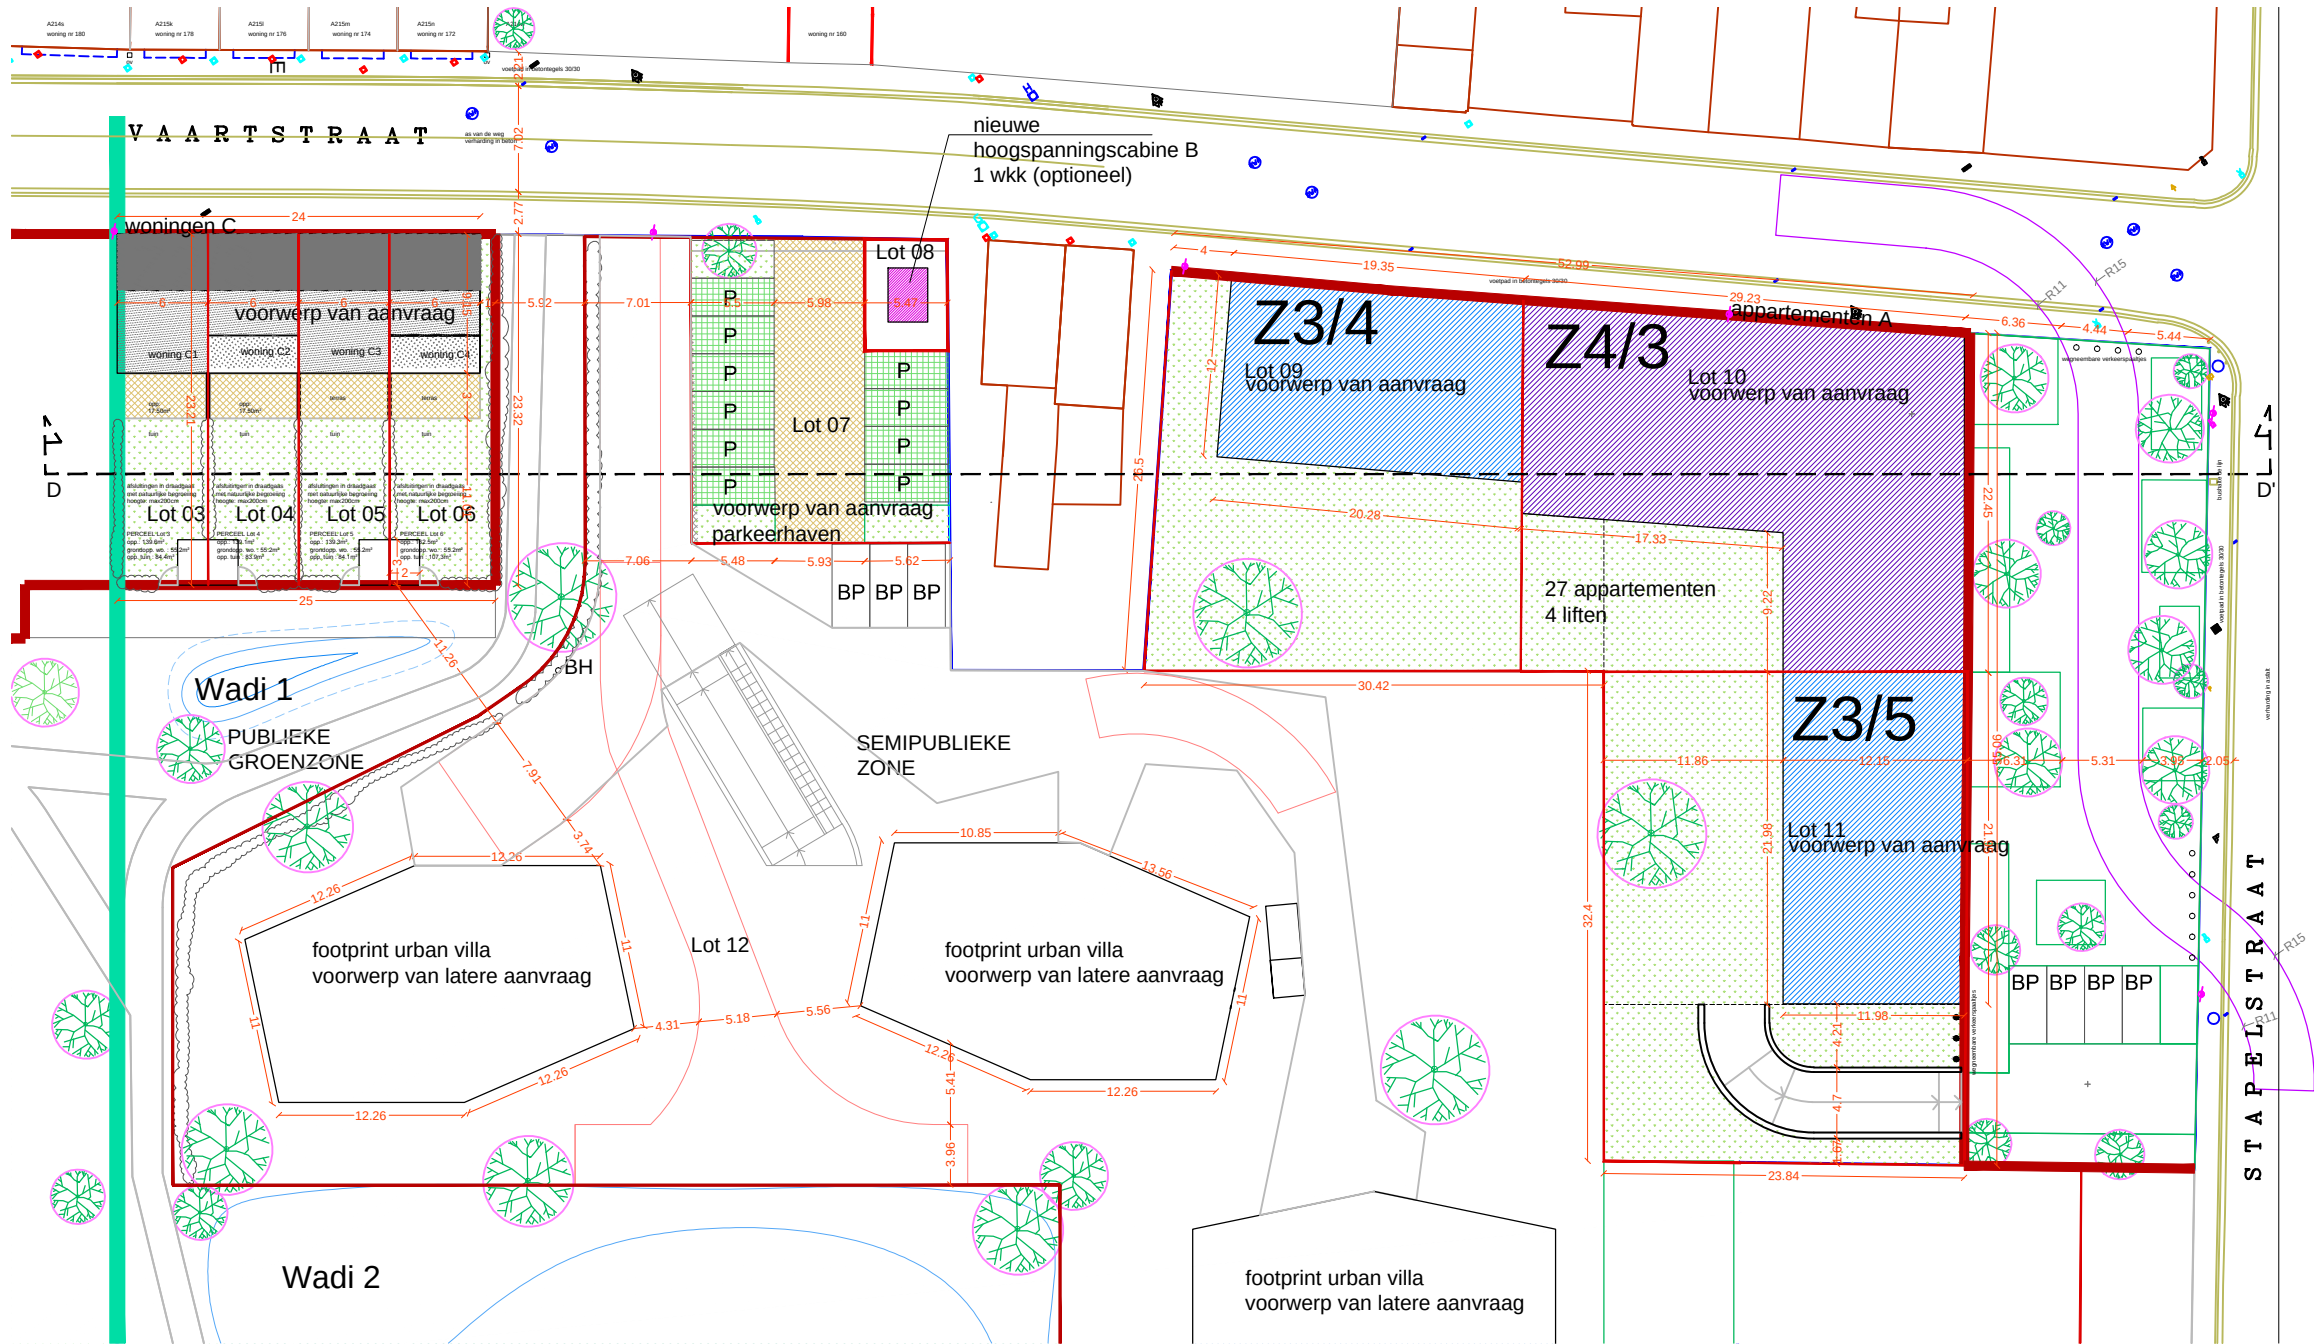

LEGENDE	
	Perceelsgrens
	Rooilijn
	Verkavelingsgrens
	Z1 Zone voor woningbouw
	Z2 Zone voor ééngesinswoningen
	Z3 Zone voor meergezinswoningen
	Z4 Zone voor gemengde functies
	Hoogspanningscabine
	Openbaar groen - natuurgebied
	Privétuinen
	Zwarte betonstraatstenen (waterdoorlatend)
	Grijze betonstraatstenen (waterdoorlatend)
	Betongrassdallen - pleinen
	Betongrassdallen - parking
	Kunststof - grastegel - brandweg
	Circulatie en standplaatsen brandweer
	W Wadi
	BP Straatparkeren voor bezoekers
	S Speelprikkel
	F Fietsenstalling
	T Gemeenschappelijke Bijgebouwen
	Bestaande terrein profiel
	Terrein profiel
	niveau bestaande terrein profiel
	niveau terrein profiel / gebouwen
	niveau 0.00 gebouwen
	BH Bovengrondse Hydrant
	H Hydrant
	HB Hydrant Bestaand
	Wegneembare Paaltjes Diensten
	A Afval verzameling privé
	B Gecentraliseerde brievenbussen
	AO Gecentraliseerde Afvalophaling ondergronds

