


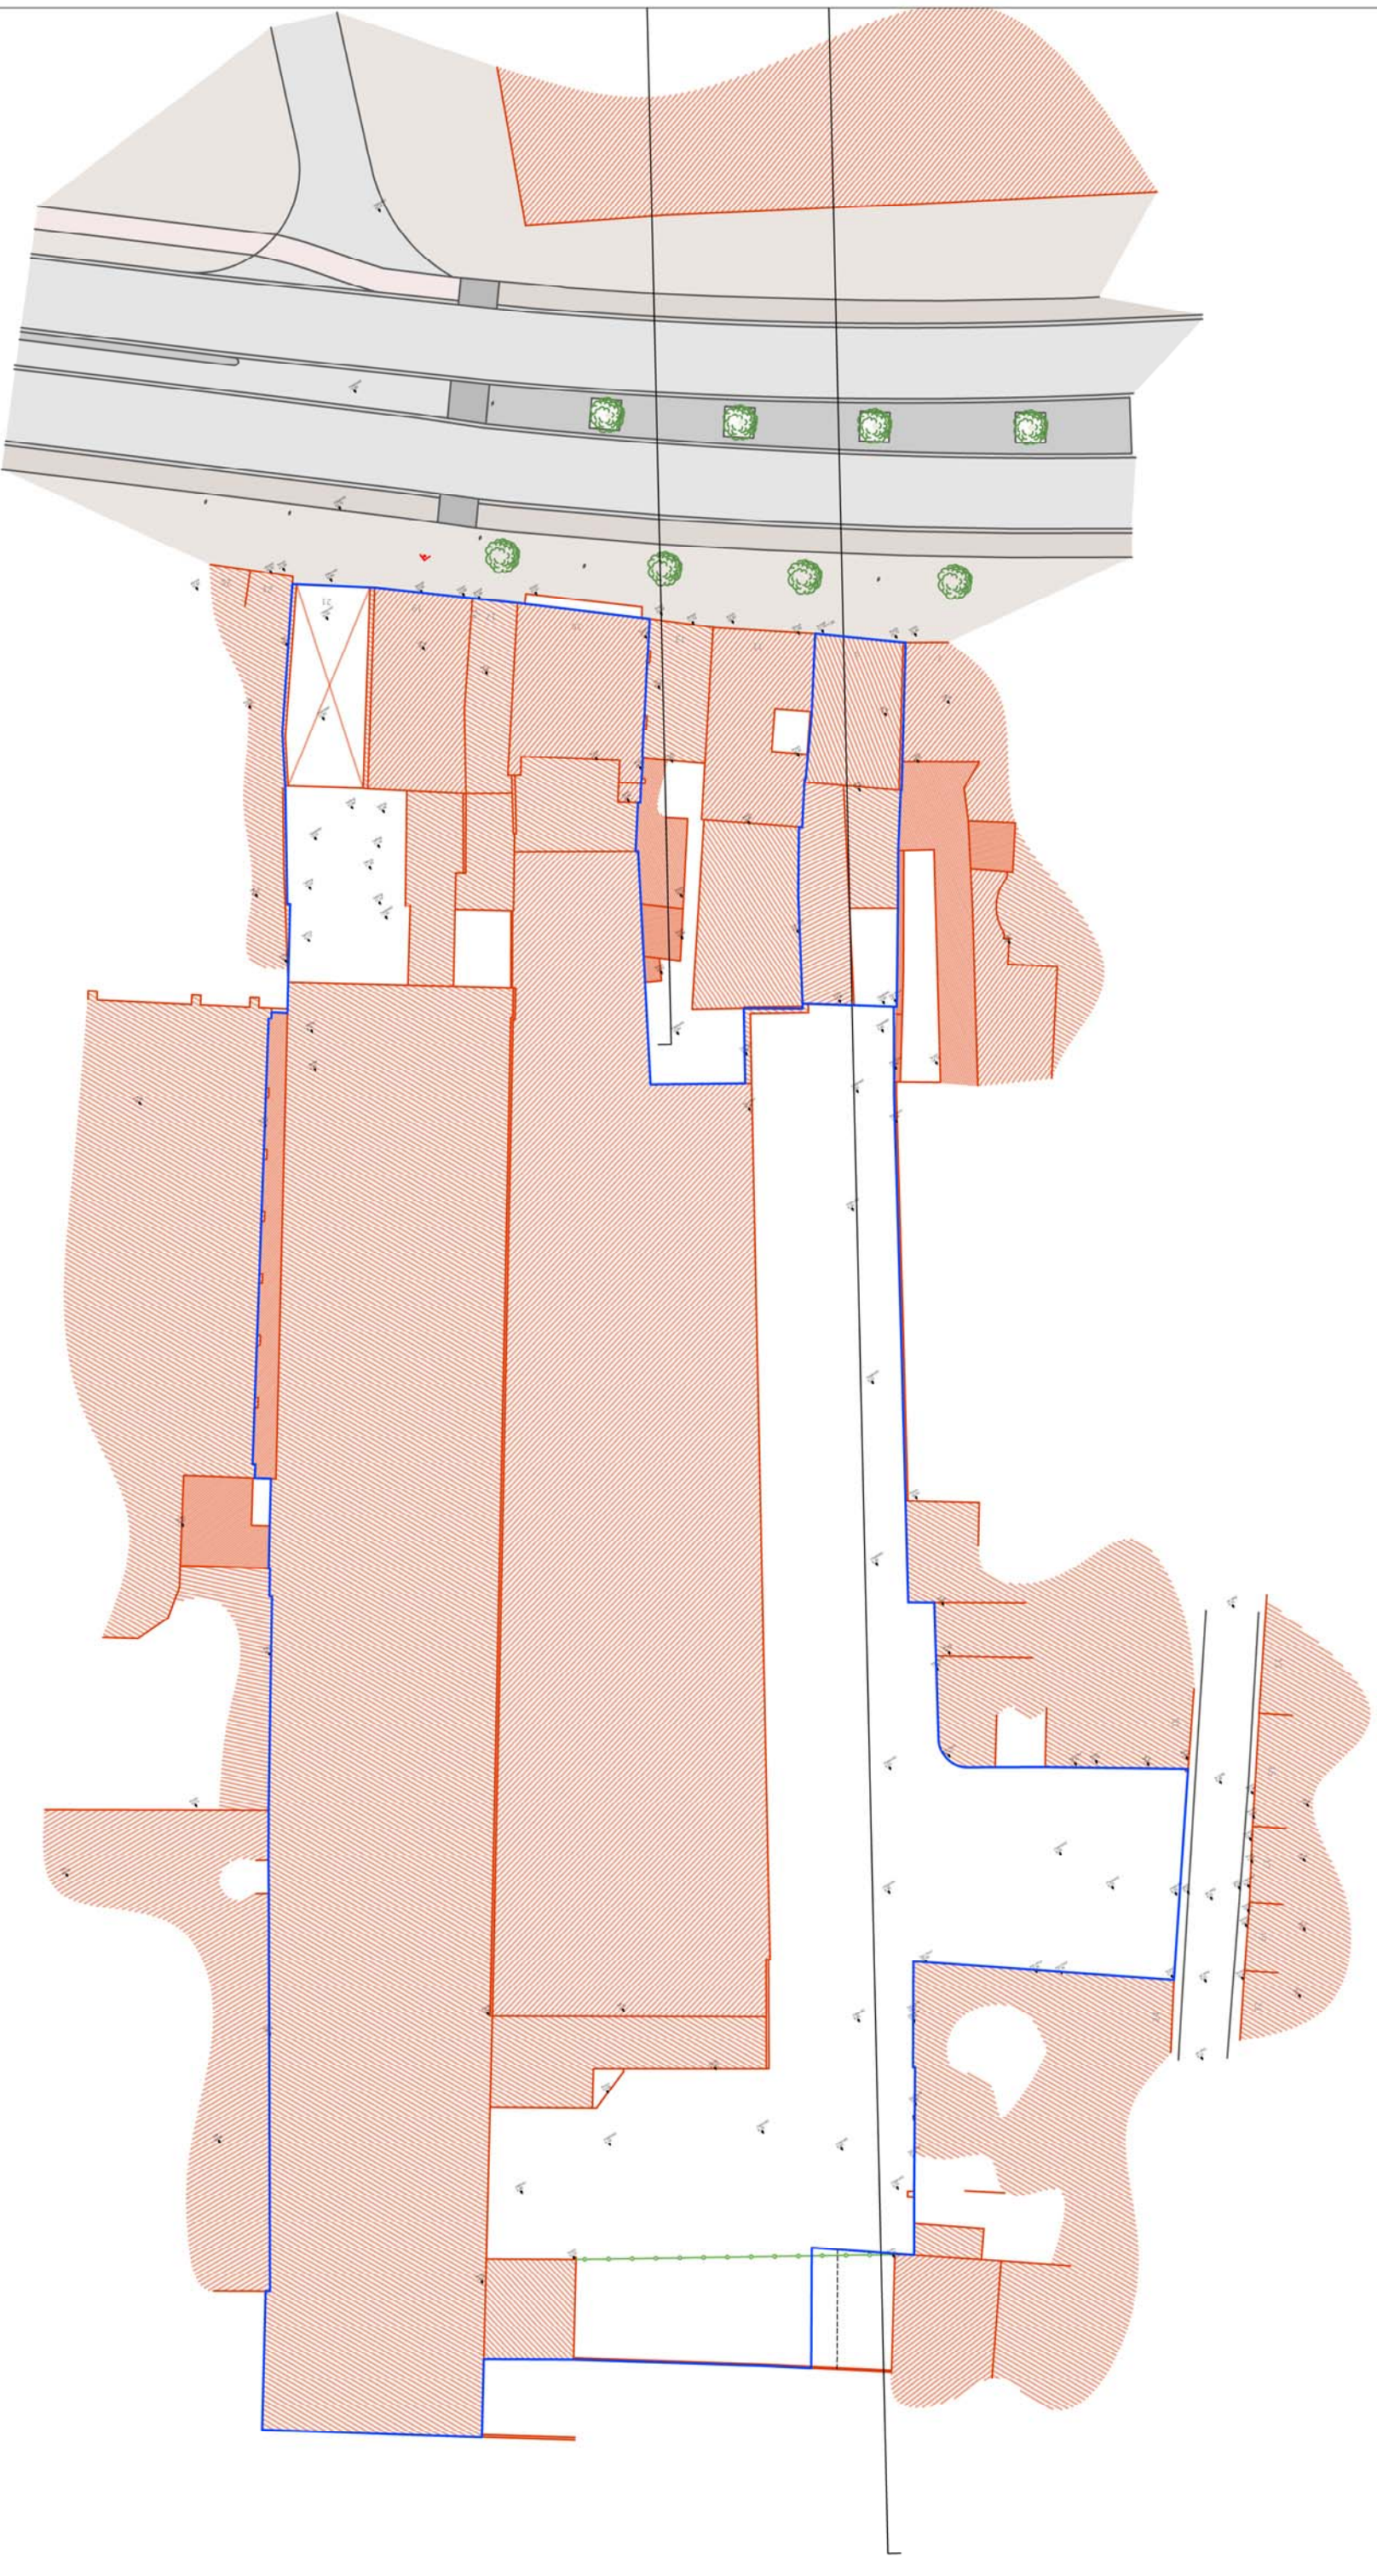

ARCHITECTENKANTOOR DEDALUS BVBA
MOLENSTRAAT 160A 9900 EEKLO
WWW.DEDALUS.BE 09 218 91 70

Nivo 0 (bestaande toestand)

SCHAAL : 1/500
D.I.S.1000 - EEKLO
24/05/2016