


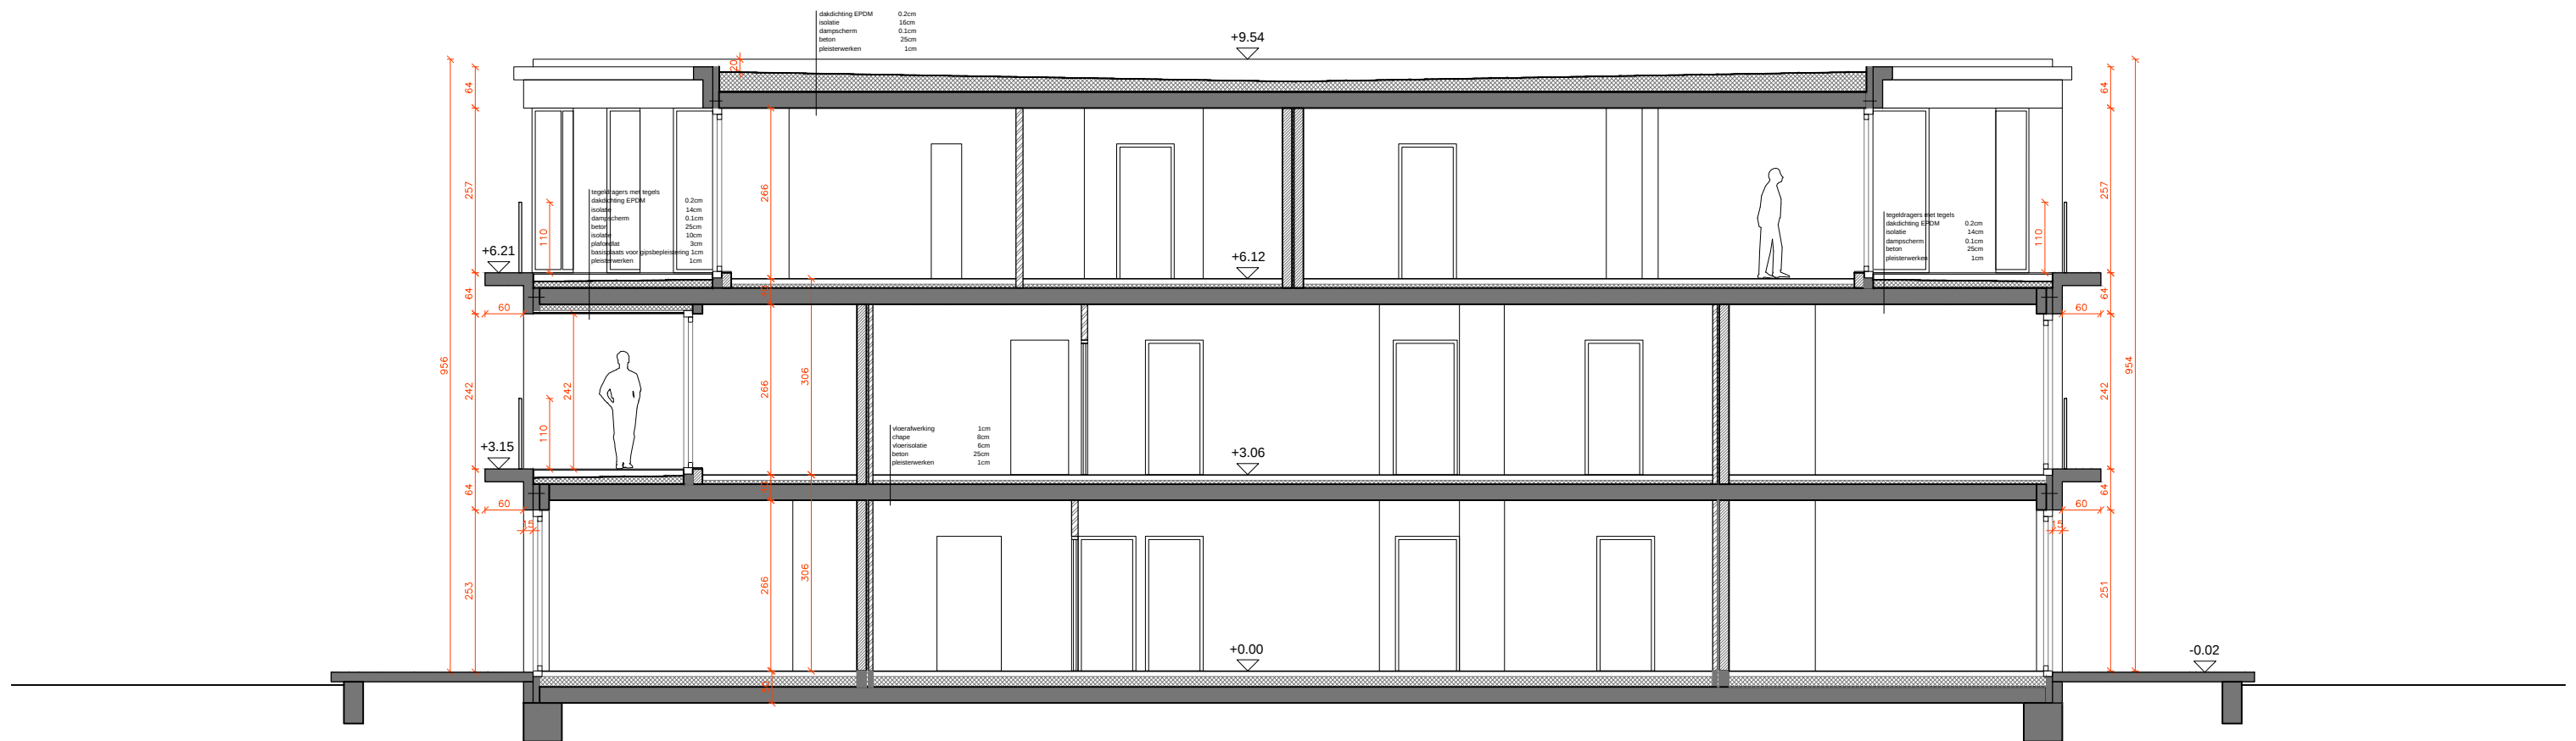

OYO

OYO ARCHITECTS bvba

New-Yorkstraat 2P
9000 Gent
België

+32 (0) 93 356 209
info@oyo.eu
www.oyo.eu

project: Het bouwen van 3 meergezinswoningen met elk 8 appartementen

bouwheer: Urban Link bvba



inhoud:

SNEDE AA' - BLOK C

datum:

21/06/2017

schaal:

1/100

dossier nr / plan nr / index: