


1952+
Vdak
1785+
Vdak
1525+
Vdak
1350+
Vok constructie


10.00
Vvloer

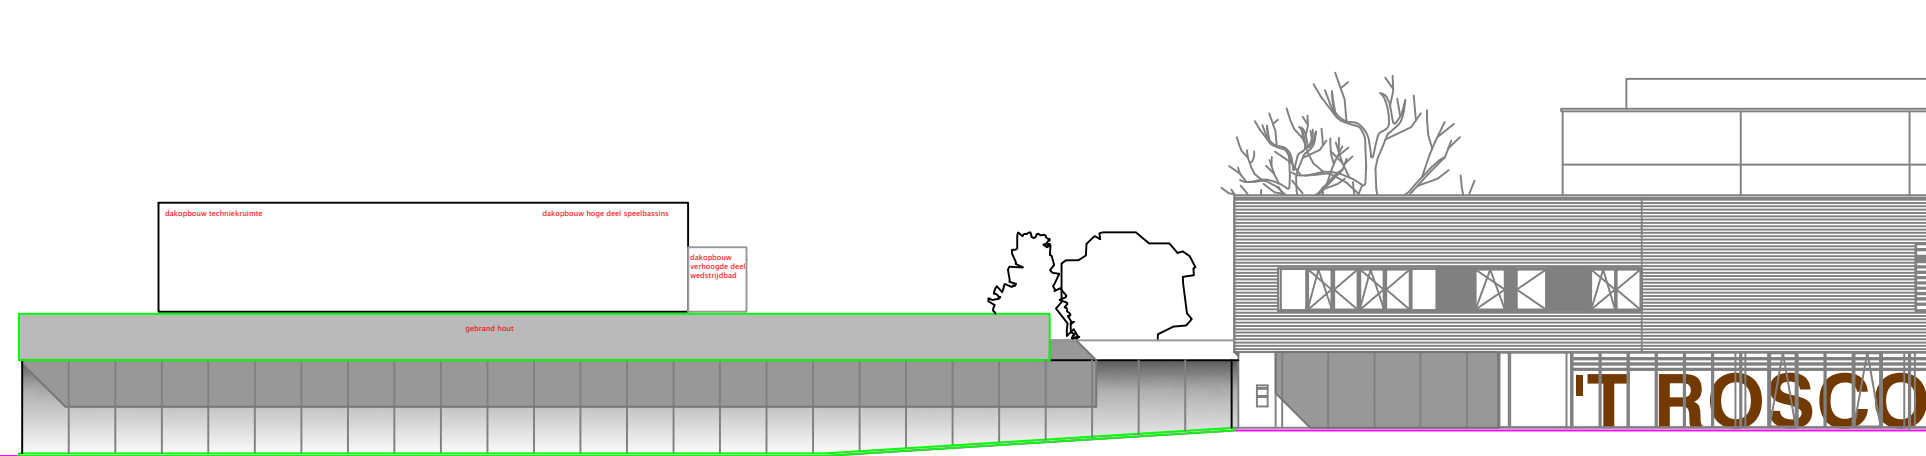

zuidgevel

1952+
Vdak
1785+
Vdak
1525+
Vdak
1350+
Vok constructie

10.00
Vvloer

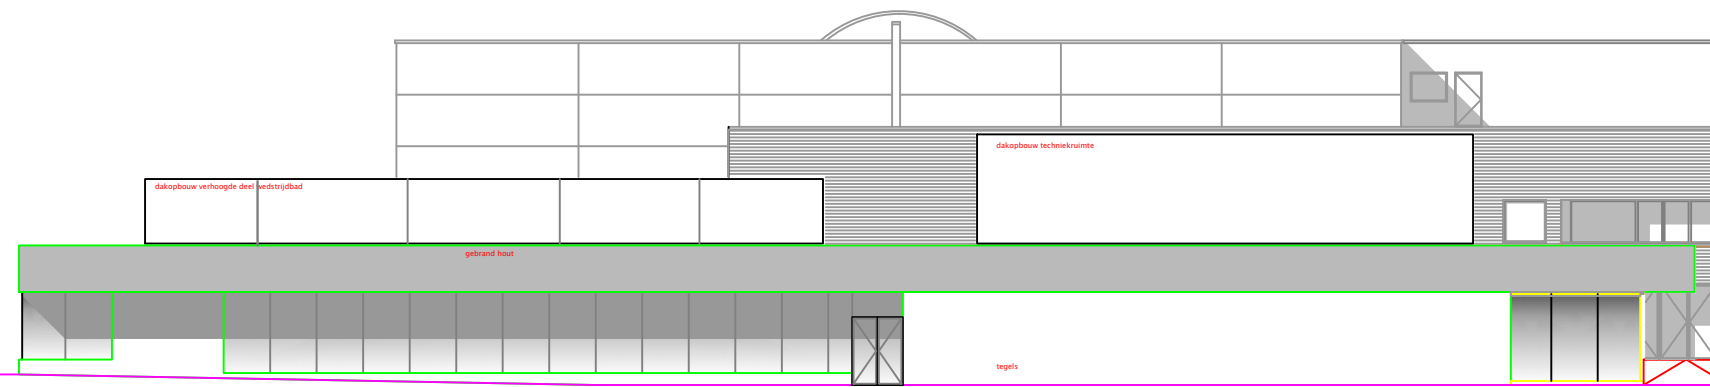

west gevel